



**LEGENDA**

- ADICÇÃO DE MEIO-FIO R. SÃO LUIZ GONZAGA = 78.4m
- ADICÇÃO DE MEIO-FIO -R. LAURINDO PICCOLI = 30.91m

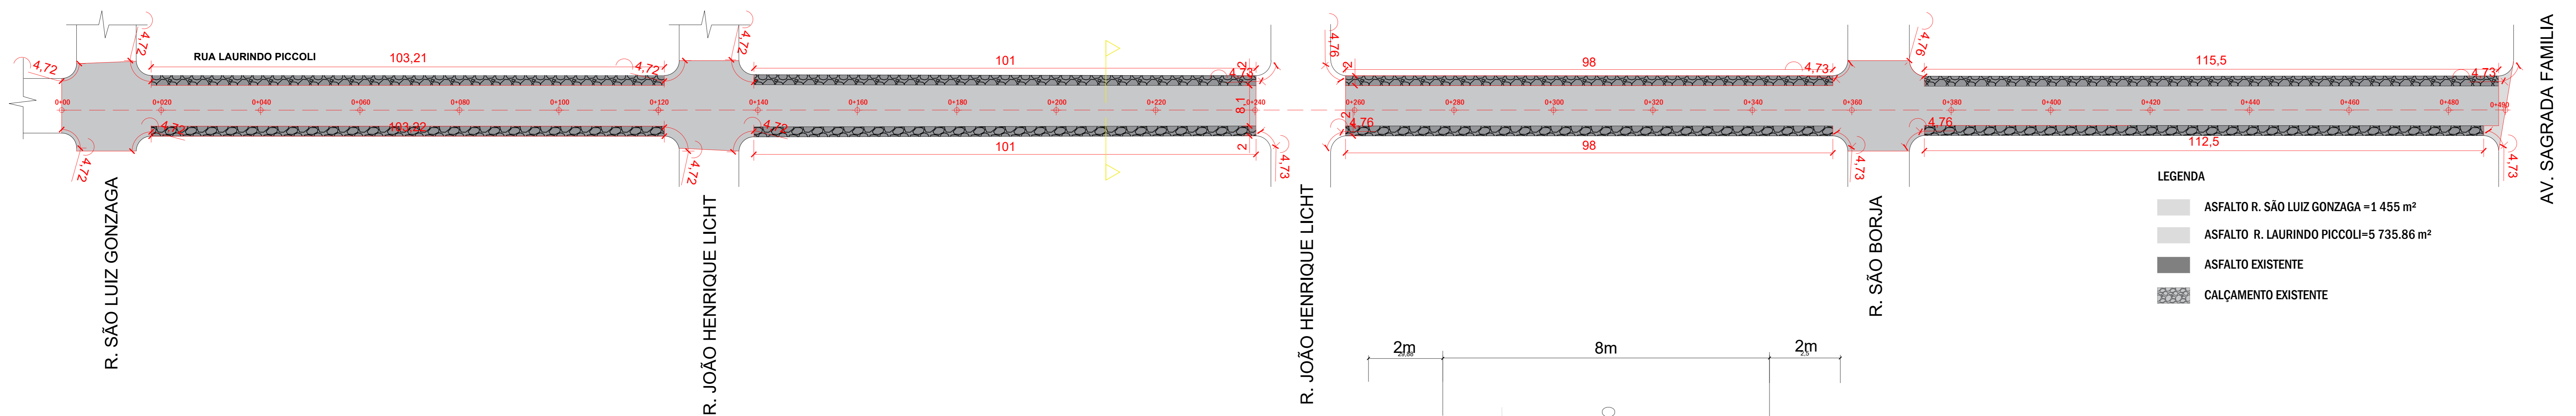

**LEGENDA**

- ASFALTO R. SÃO LUIZ GONZAGA = 1 455 m<sup>2</sup>
- ASFALTO R. LAURINDO PICCOLI = 5 735,86 m<sup>2</sup>
- ASFALTO EXISTENTE
- CALÇAMENTO EXISTENTE

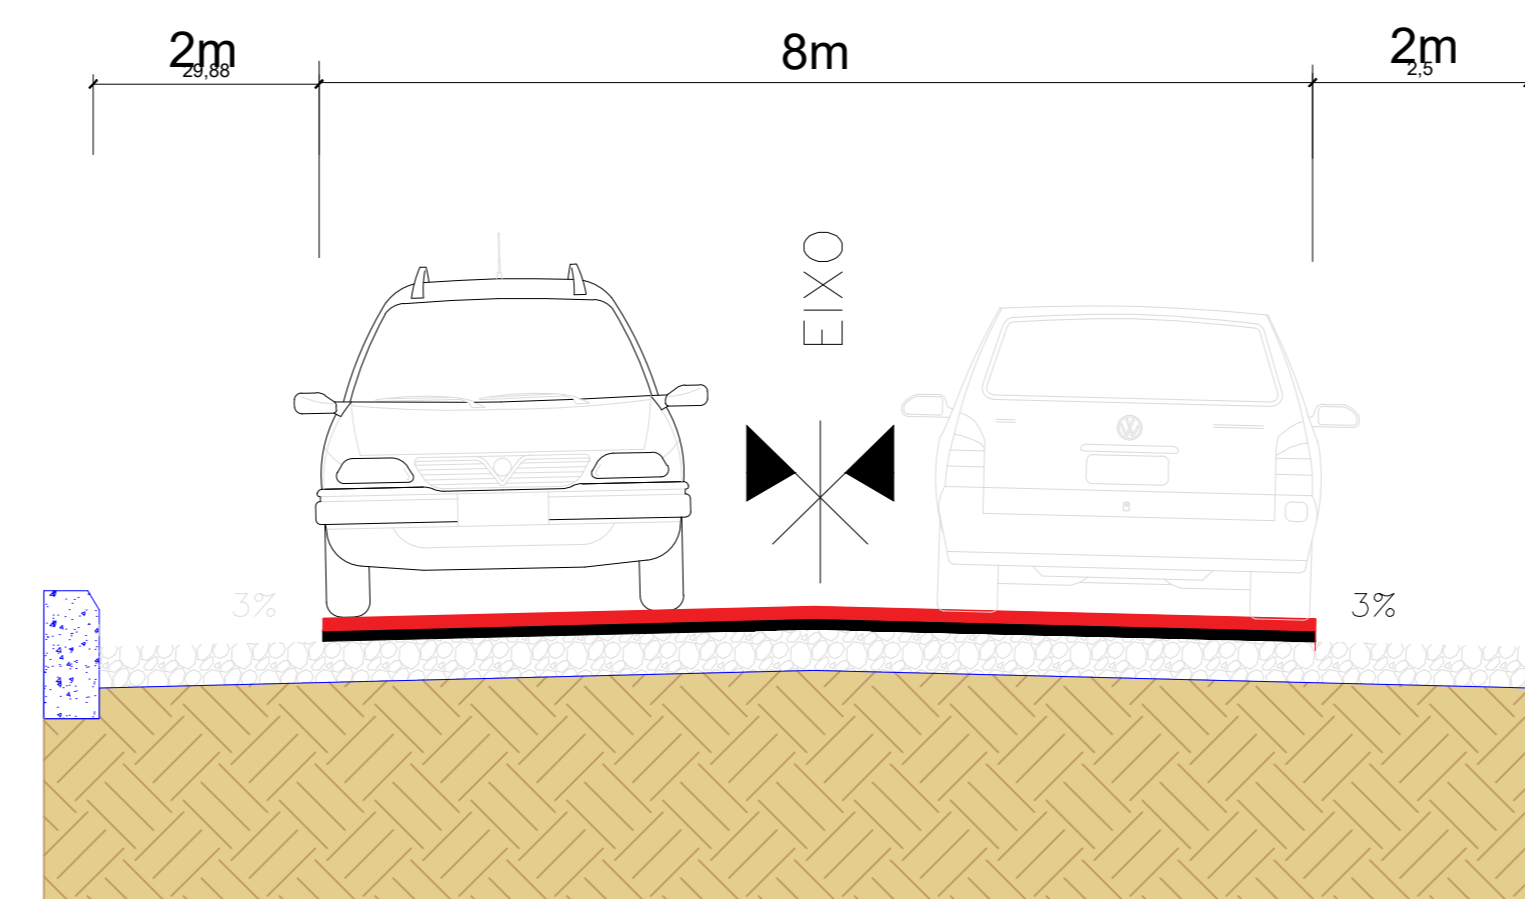

Camada de C.B.U.Q. (e=2,5cm)

Camada de Reperfilagem C.B.U.Q. (e=3cm)

Camada de calçamento existente

Camada Sub base existente

**SEÇÃO TIPO DE PAVIMENTAÇÃO SEM ESCALA**

**APROVADO**

Assinado de forma digital por  
 RANIERI LUCIANO DE OLIVEIRA:9560777300  
 Dados: 2025.12.09 09:12:16 -03'00'

<p><b>PREFEITURA MUNICIPAL DE SANTO ÂNGELO</b>          Secretaria Municipal de Planejamento          Setor de Projetos</p>			
Obra:	RUA LAURINDO PICCOLI	Prancha:	02/03
Especificação:	Planta Baixa, Pavimentação e Cortes	Área:	4.317,81m <sup>2</sup>
Responsável Técnico:			
Prefeito Municipal:	Chefe Setor de Projetos:	Data:	Setembro/2025
Nívio Boelter Braz			