


**LEGENDA DA PLANTA:**

- PINTURA AMARELA - CONTÍNUA L=0,12m
- PINTURA BRANCA - CONTÍNUA L=0,12m
- DRENAGEM - TRAVESSIA

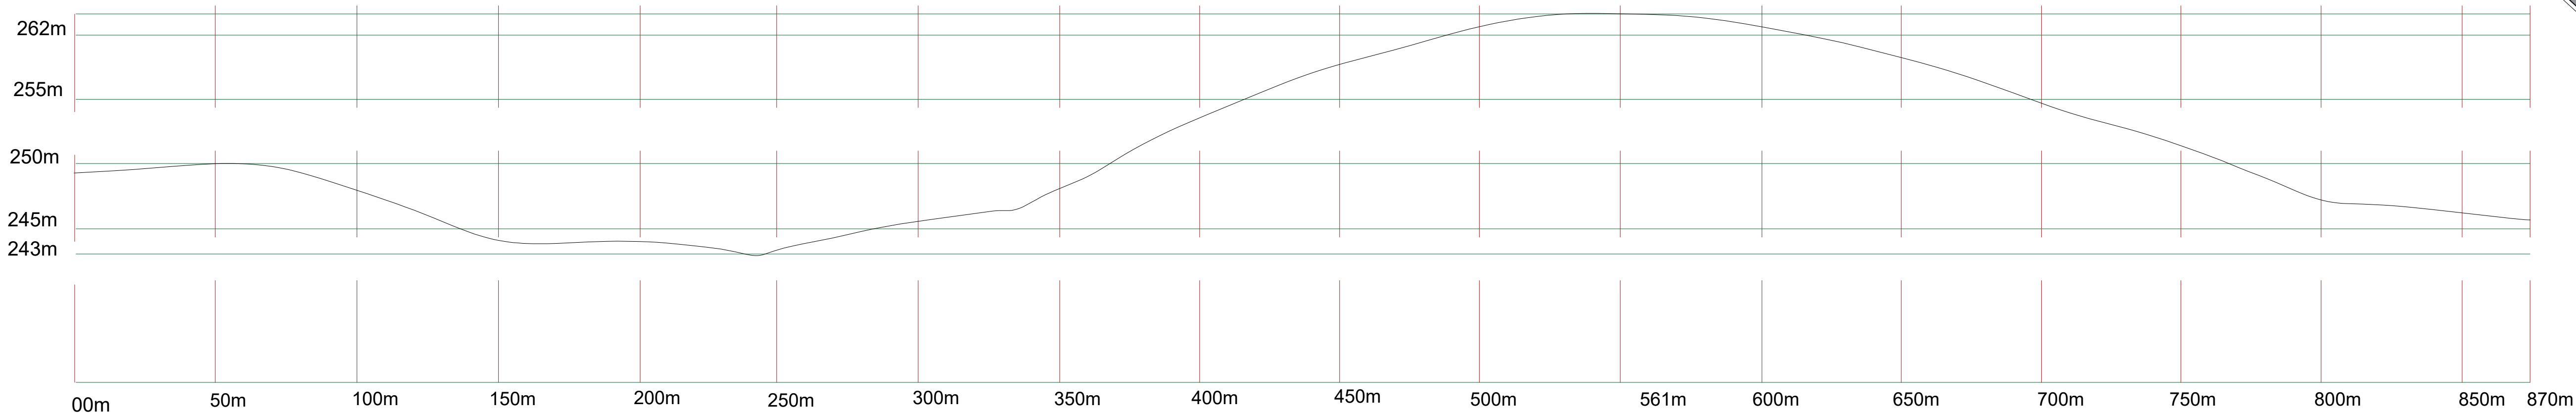


**APROVADO**

RANIERI LUCIANO  
DE  
OLIVEIRA:95607773  
000

Assinado de forma digital  
por RANIERI LUCIANO DE  
OLIVEIRA:95607773000  
Dados: 2025.12.09  
09:20:12 -03'00'

CHARLES ENDRIGO  
MAKULIA:0032618  
0001

Assinado de forma digital  
por CHARLES ENDRIGO  
MAKULIA:00326180001  
Dados: 2025.12.09  
08:54:53 -03'00'

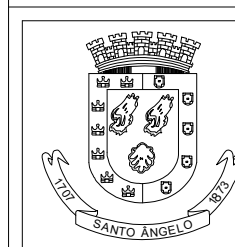

**PREFEITURA MUNICIPAL DE SANTO ÂNGELO**  
Secretaria Municipal de Planejamento

Sector de Projetos

Obra: <b>PAVIMENTAÇÃO ASFÁLTICA - SÃO JOSÉ - BURITI</b>		Prancha: 03/03
Especificação: PINTURA DE PISTA	Área:	Escala: Indicada no Desenho
Responsável Técnico: Eng. Civil		Desenho: Muriel Severo Estagiária
Prefeito Municipal: Nívio Boelter Bras	Chefe Setor de Projetos: Eng. Civil José Carlos Ferraz	Data: Agosto/2025