CORTE A - A
escala: 1/50

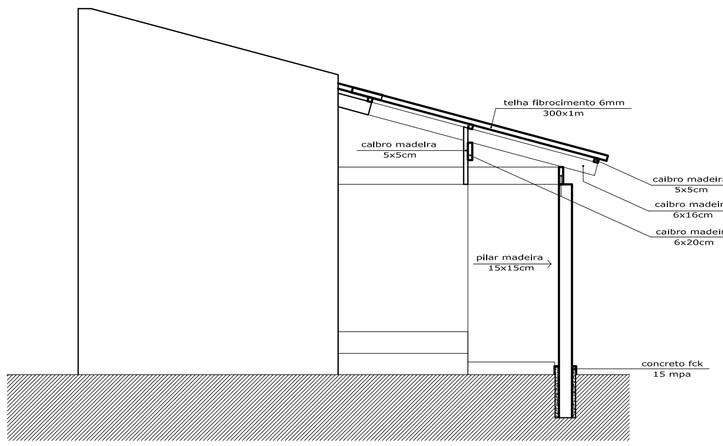

CORTE B - B
escala: 1/50

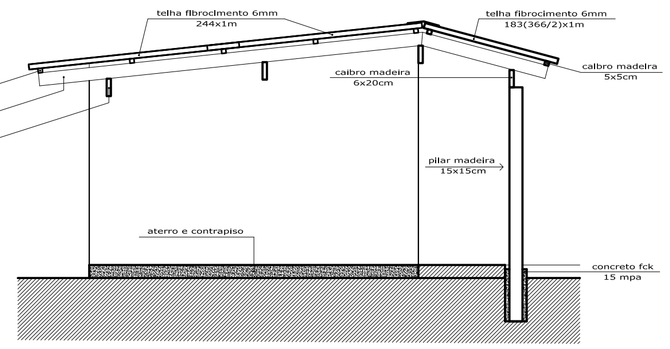

CORTE C - C
escala: 1/50

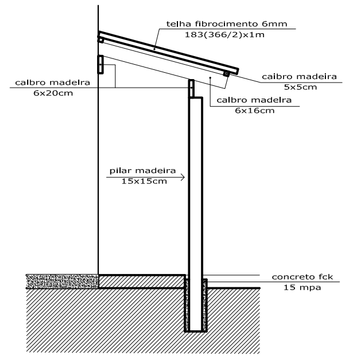

CORTE D - D
escala: 1/50

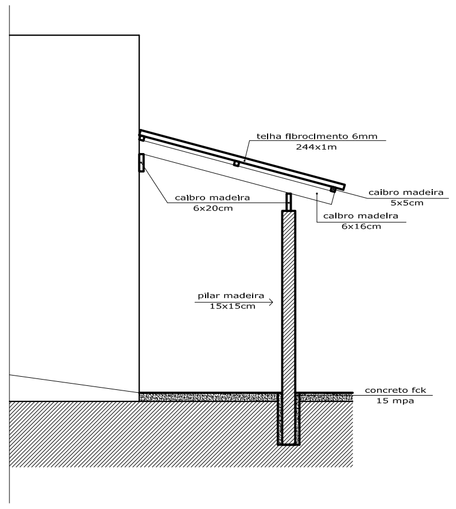

VISTAS/COBERTURAS
escala: 1/50

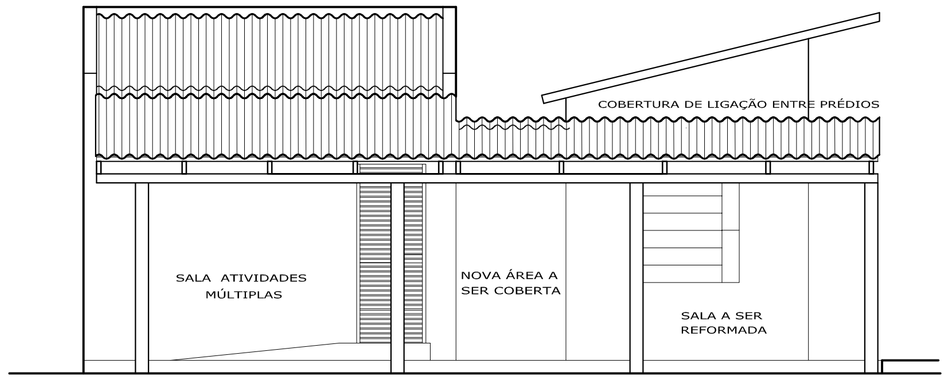

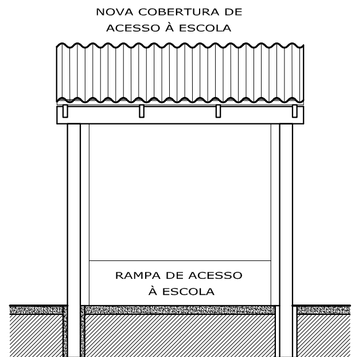

PLANTAS/COBERTURAS
sem escala

NOVA COBERTURA DE LIGAÇÃO
ENTRE PRÉDIOS

NOVA COBERTURA NO
ACESSO À ESCOLA

P M DE SÃO JERÔNIMO - SECRETARIA DE EDUCAÇÃO			
	PROJETO REFORMA EMERGENCIAL DA EMEF PADRE LUIS DE NADAL		DATA setembro/2025
	RESPONSÁVEL TÉCNICO GILBERTO PRADELLA ARQUITETO - CAU A14.344-8	ESCALAS 1/50	PRANCHA ARQ 02/02
reforma/coberturas/pinturas/revestimentos/esquadrias		ÁREA 397,93 m²	

Documento assinado digitalmente - 2OR-MV4-L17-R7P
Acesse verificador.betha.cloud e insira o código acima.
NoPaper

B | NoPaper

Data de criação do documento: 19/11/2025 às 11:47:15

Assinantes

✓ GILBERTO PRADELLA

Assinou em 19/11/2025 às 11:56:27 com o certificado avançado da Betha Sistemas e possui a identidade verificada com o CPF ***.839.000-**

Eu, GILBERTO PRADELLA, estou ciente das normas descritas na Lei nº 14.063/2020, no que se refere aos tipos de assinaturas consideradas como válidas para a prática de atos e interações pelos Entes Públicos.

Veracidade do documento

Documento assinado digitalmente.
Verifique a veracidade utilizando o QR Code ao lado ou acesse o site **verificador-assinaturas.plataforma.betha.cloud** e insira o código abaixo:

2OR **MV4** **L17** **R7P**