


REMOÇÃO E IMPLANTAÇÃO DE MEIO-FIO NOVO - 104,90 metros

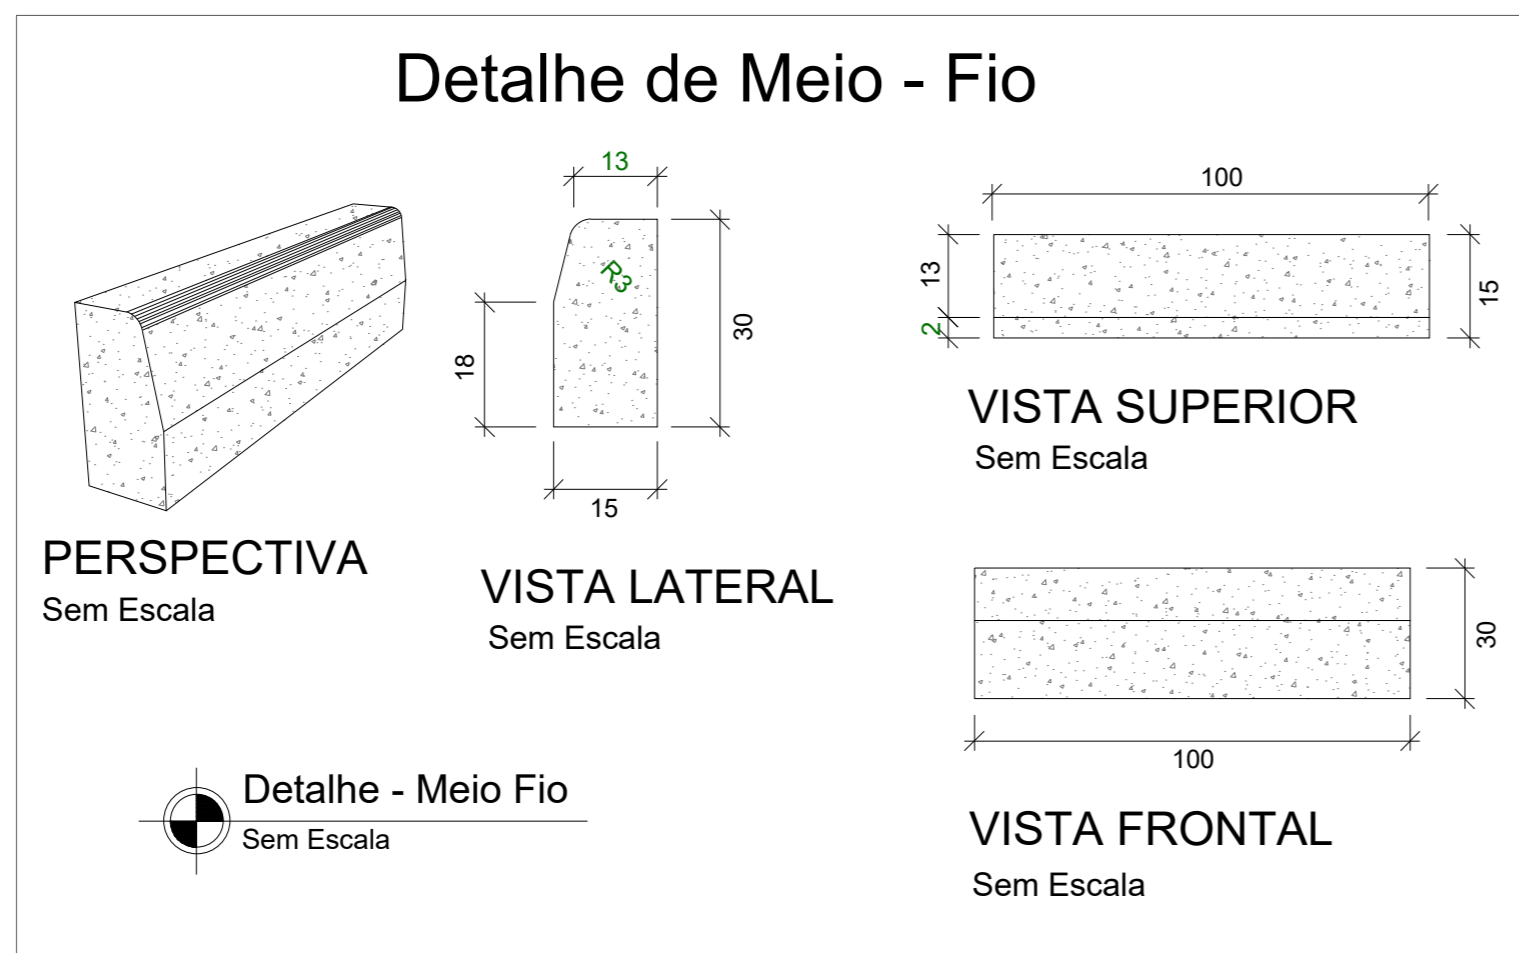

Obra	Pavimentação Asfáltica		
Local	Rua Presidente Kenedy Alecrim - RS		
Proprietário	Prefeitura Municipal de Alecrim - RS		
Engº Civil - CREA/RS 102.506-D			
Responsável Técnico			
Prefeito Municipal			
Tema:	PLANTA DE MEIO-FIO		
Escala: Indicada	Data: Julho/2025	Revisão:	prancha 03 <hr style="width: 50%; margin: 0 auto;"/> 05