


### LEGENDA

- 1- POÇO EXISTENTE
- 2- PISO EXISTENTE
- 3- ABRIGO PARA BOMBA
- 4- RESERVATÓRIO EXISTENTE
- 5- FILTRO PURIFICADOR
- 6- TORRE EXISTENTE
- 7- RESERVATÓRIO NOVO
- 8- TORRE NOVA

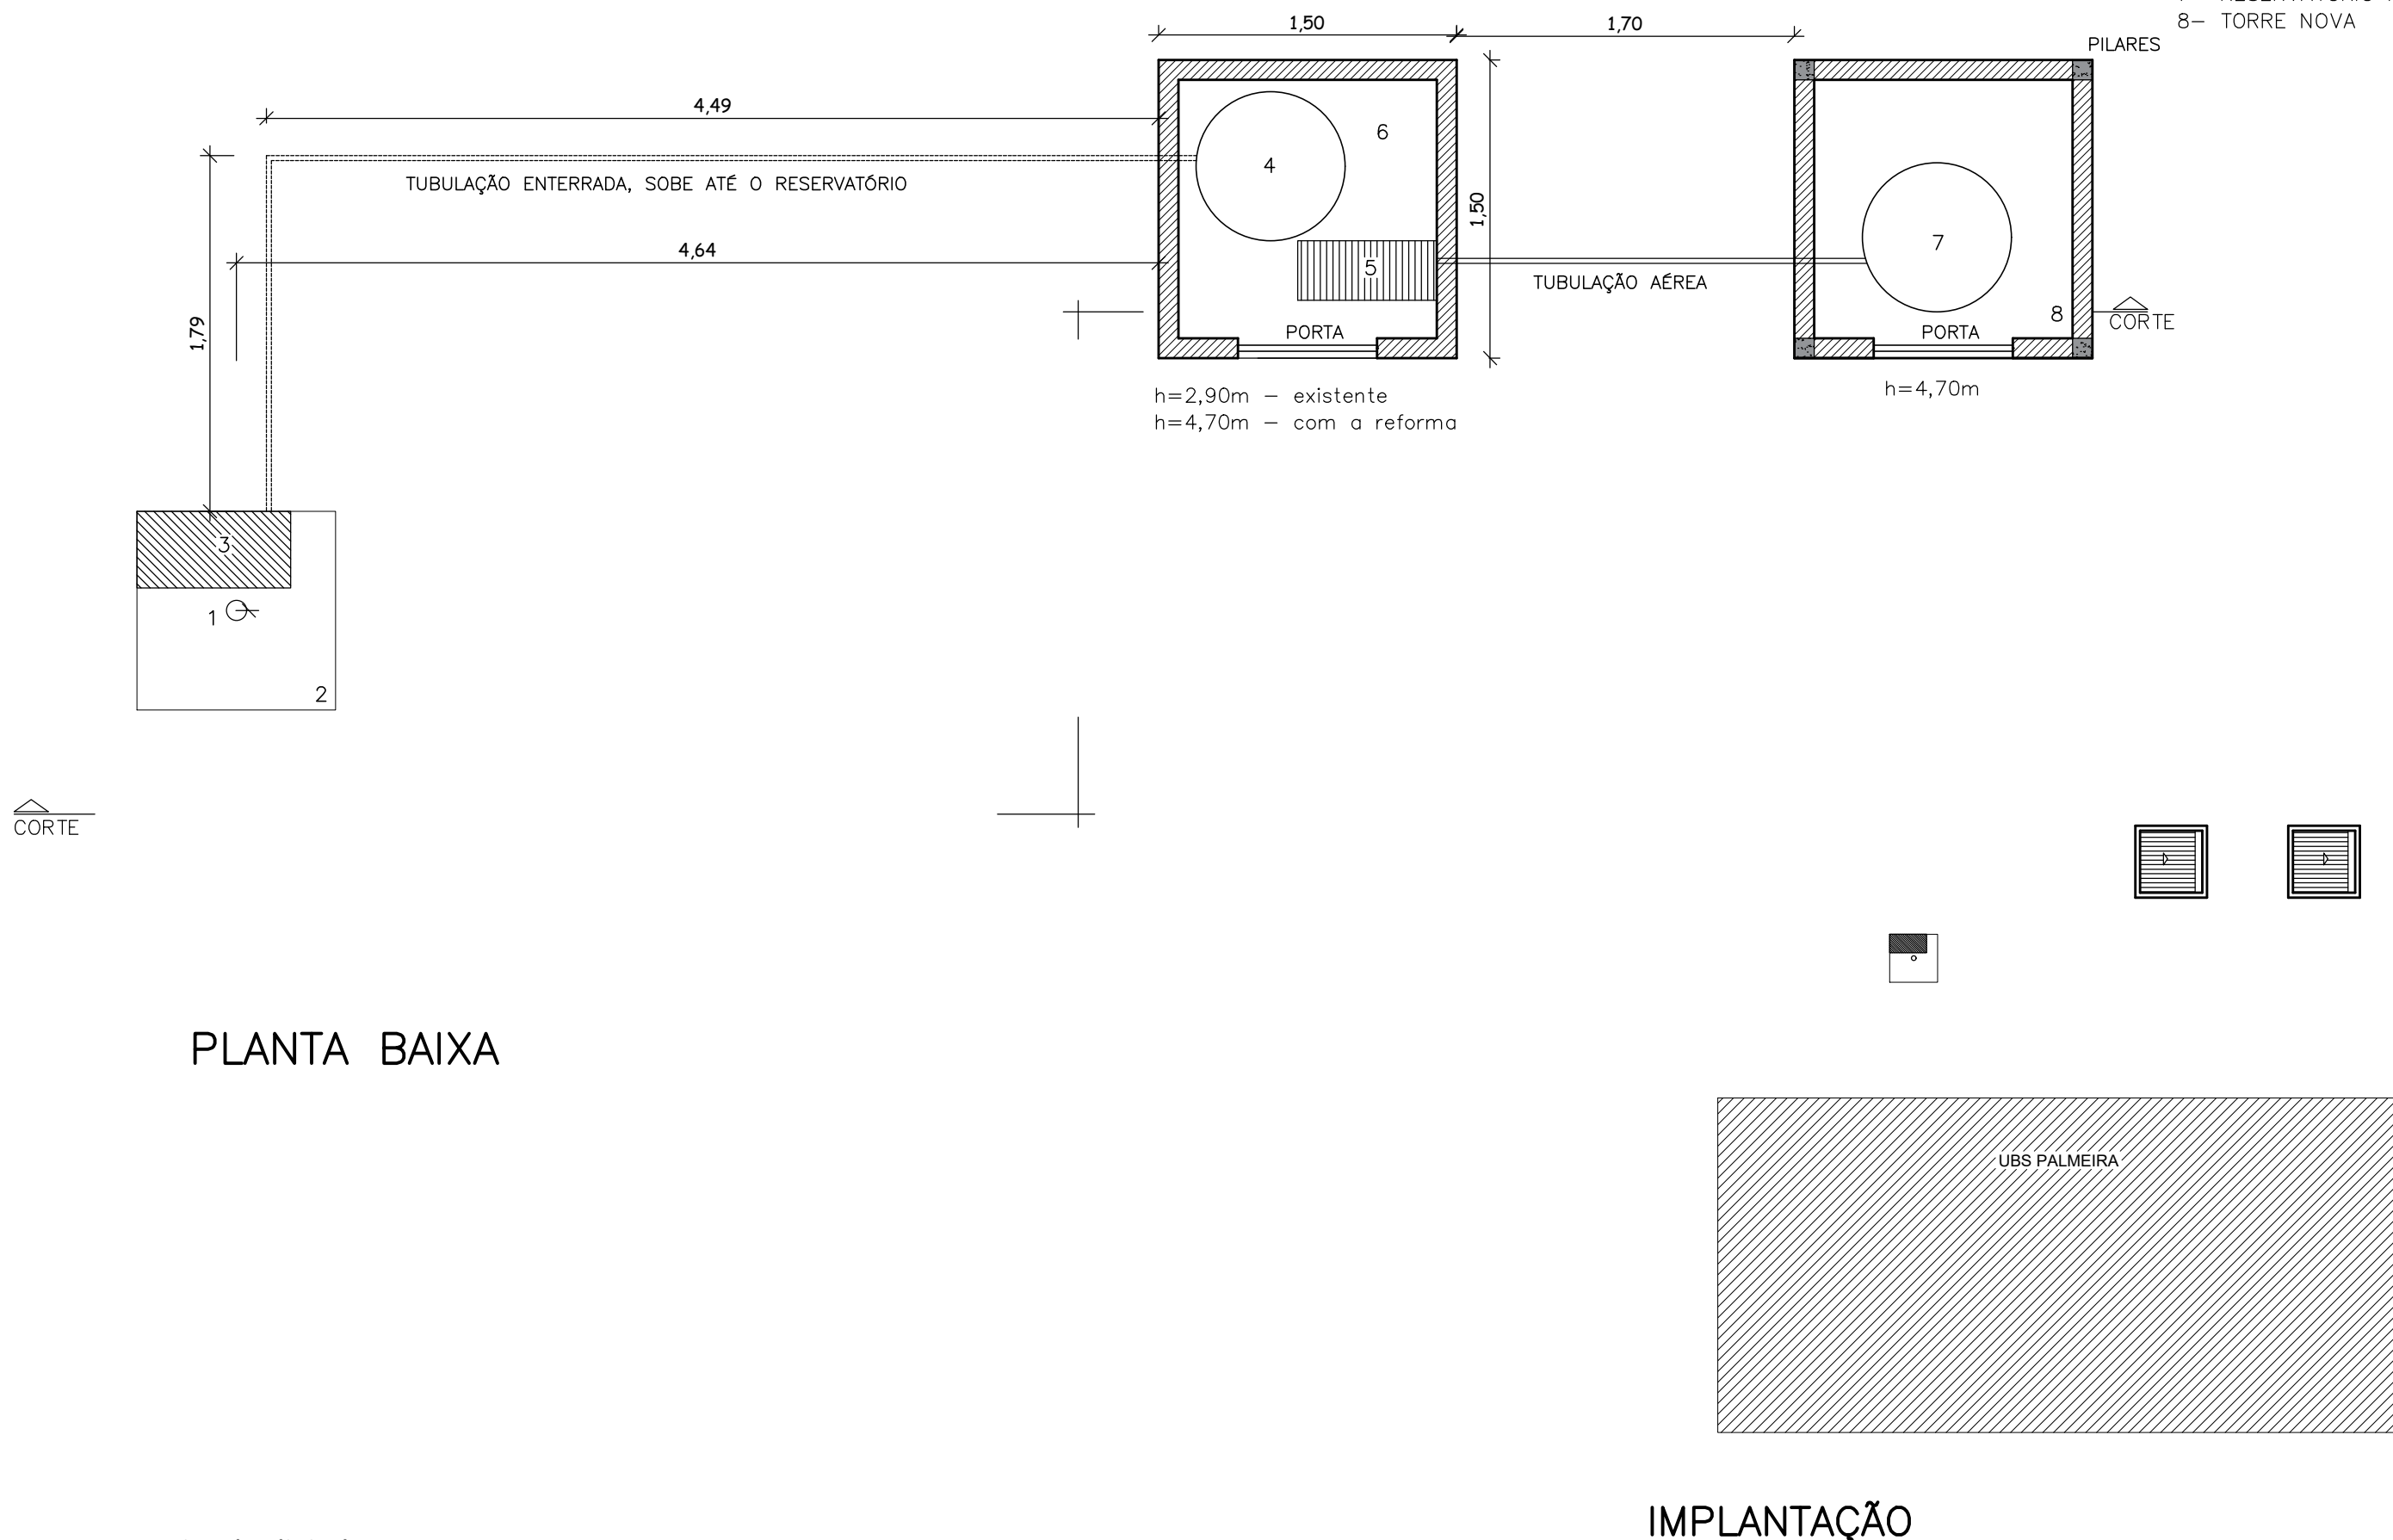

PLANTA BAIXA

IMPLANTAÇÃO

## Assinantes

---

## Veracidade do documento



Documento assinado digitalmente.  
Verifique a veracidade utilizando o QR Code ao lado ou acesse o site **verificador-assinaturas.plataforma.betha.cloud** e insira o código abaixo:

1ZQ

D96

OZ1

E40