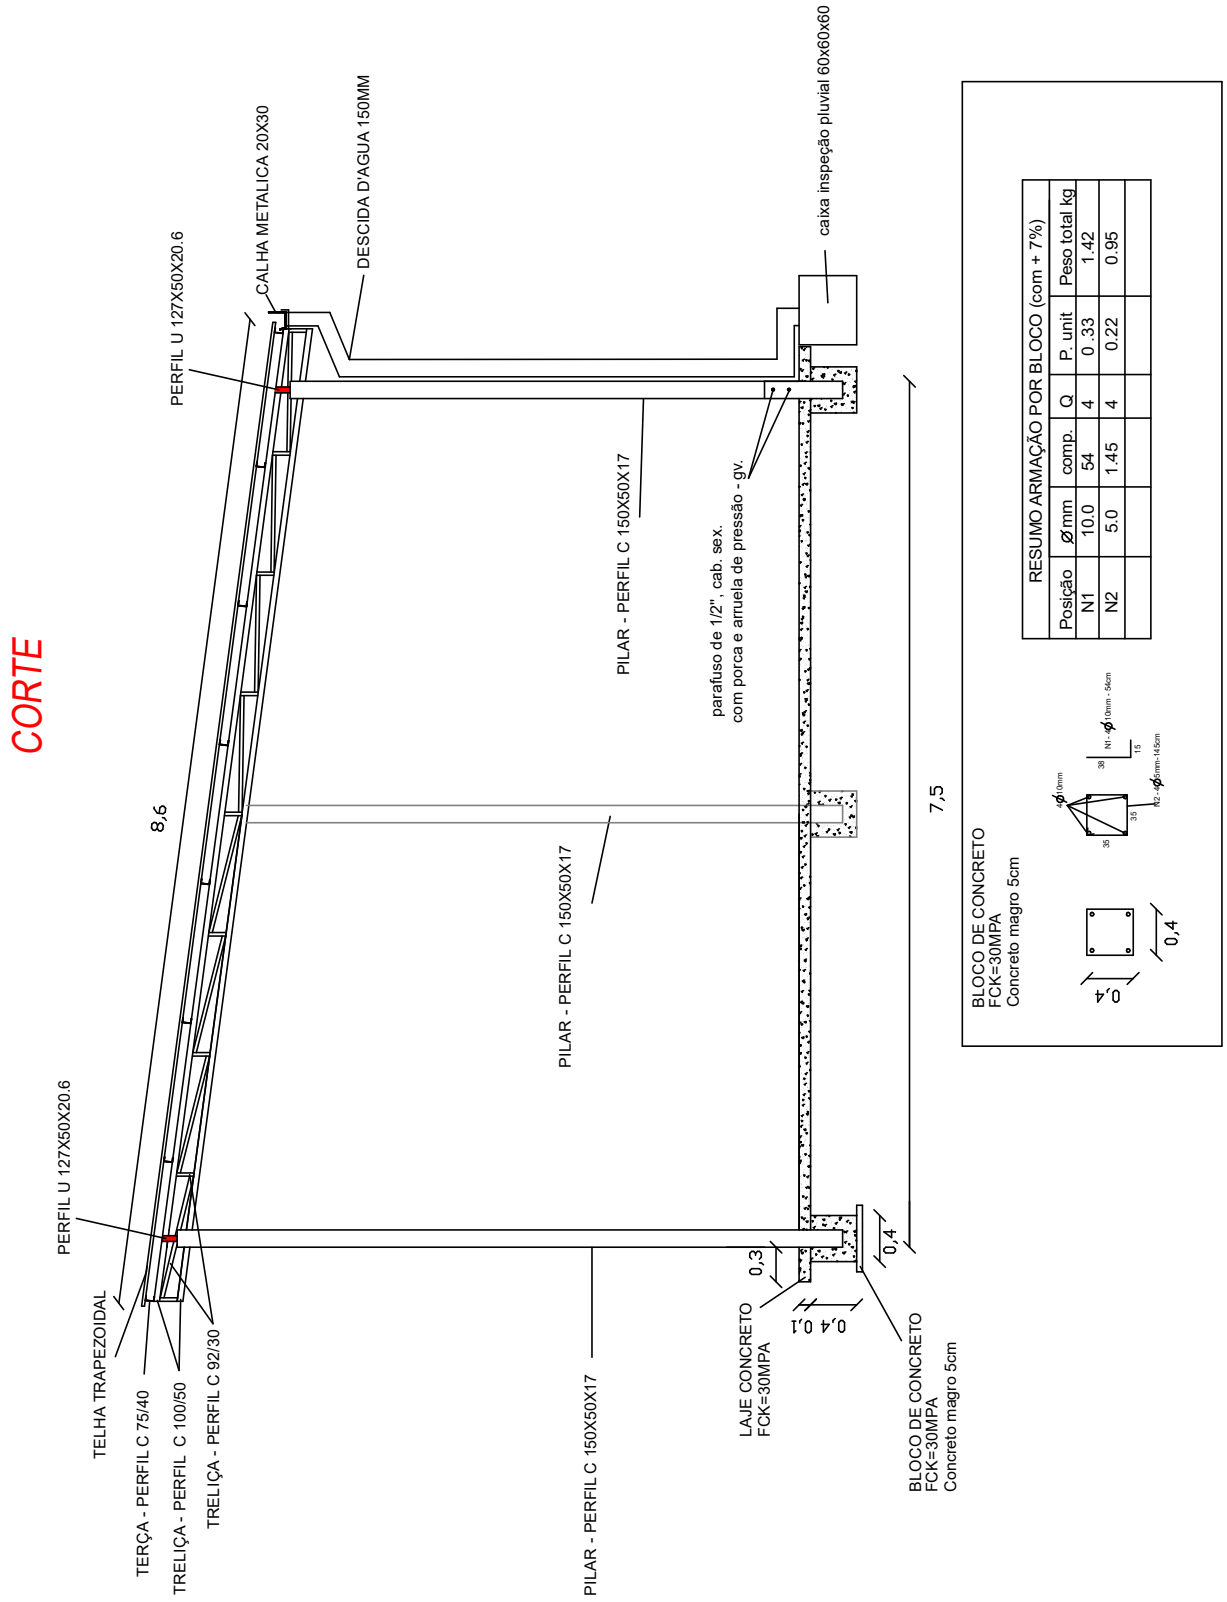

RESUMO ARMAÇÃO POR BLOCO (com + 7%)					
Posição	Ø mm	comp.	Q	P. unit	Peso total kg
N1	10.0	54	4	0.33	1.42
N2	5.0	1.45	4	0.22	0.95

Documento assinado digitalmente
gov.br
ALEXANDRE STRATIEVSKY
Data: 17/04/2025 12:02:49-0300
Verifique em https://validar.iti.gov.br

PROJETO ESTRUTURAL

ESTRATÉGIA SAÚDE DA FAMÍLIA

PROP.: Prefeitura Municipal de Santana do Livramento

TÉCNICO: Alexandre Stratievsky
Eng. Civil - CREA - 19781021880-RS

ENDEREÇO DO IMÓVEL:	ESCALA:	TITULO :	DATA:
Tabatinga, Divisa e Santa Rosa	-	Corte	Março 2025