


REV.	DESCRIÇÃO	MODIFICADO POR	DATA

Quadro de Areas			
Piso de Origem	Cômodo	Área Medida	
Nível 0,00	01	ESTAR / COZINHA	19,10
	02	DORM. 01	8,40
	03	BANHO	4,44
	04	DORM. 02	8,40
	05	VARANDA	3,56
	06	LAVANDERIA	3,56
		<b>Total</b>	<b>47,46 m²</b>

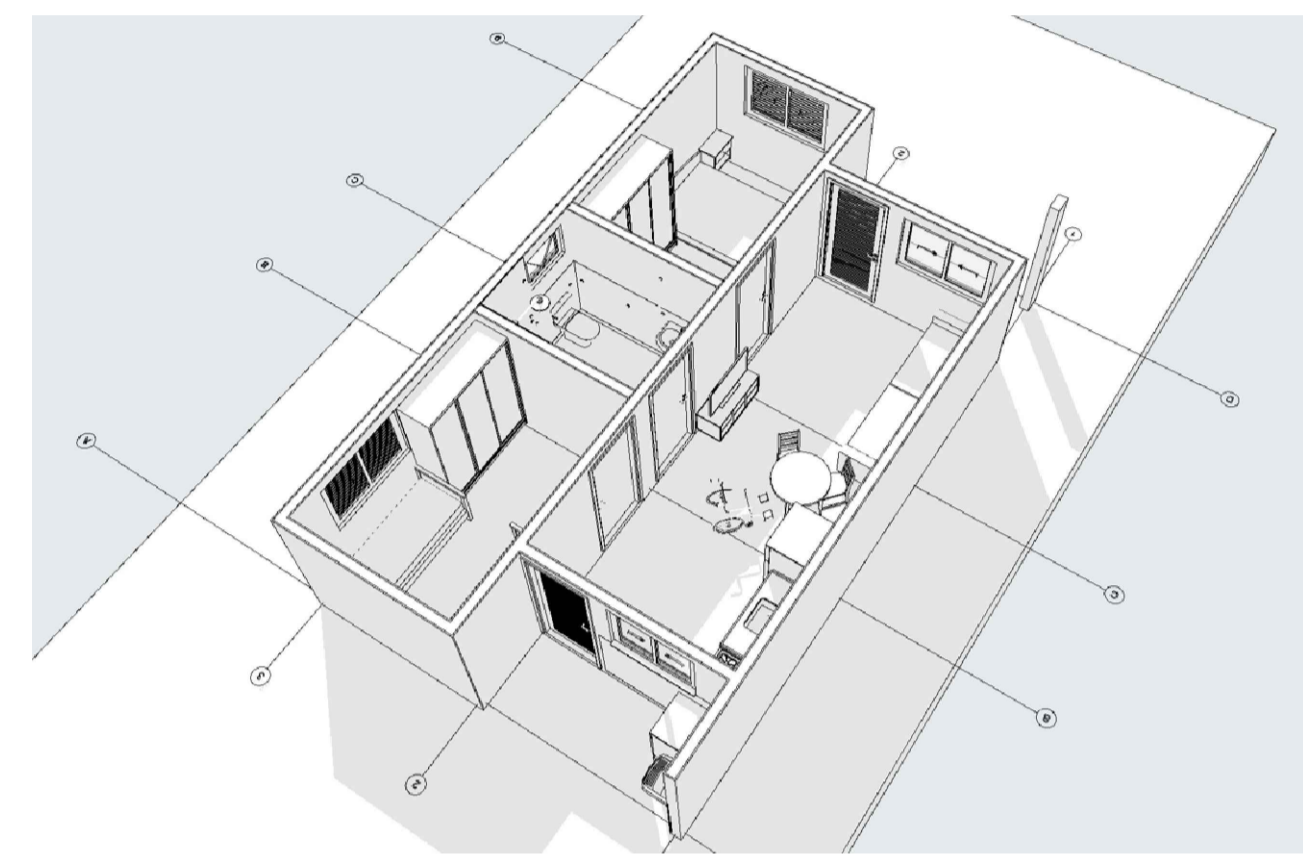

Prefeitura Municipal de Coqueiros do Sul  
 Secretaria Municipal de Obras,  
 Serviços Urbanos, Viação e Trânsito  
**PROJETO APROVADO**

A Prefeitura não se responsabiliza pelo plano de projeto indicado no projeto. A construtora não assume qualquer responsabilidade em decorrência de atos construtivos, sua execução ou problemas de projeto, conforme prevê o Código de Obras do Município.



PROJETO: CONSTRUÇÃO DE UH-FNHS SUB 50 EM COQUEIROS DO SUL

ENDEREÇO: RUA FELIPE WANDSCHEER

CIDADE: COQUEIROS DO SUL

ESTADO: RIO GRANDE DO SUL

CLIENTE: MUNICÍPIO DE COQUEIROS DO SUL

RESPONSÁVEL TÉCNICO: CÉSAR DOBLER FINK

FASE PROJETO  
**PL | Projeto Legal**

ESCALA

DIMENSÃO DA FOLHA  
**A1**

CONTEÚDO


RESPONSÁVEL: CÉSAR DOBLER FINK

DATA: SETEMBRO DE 2025


FOLHA

ARQUIVO DIGITAL


REVISÃO

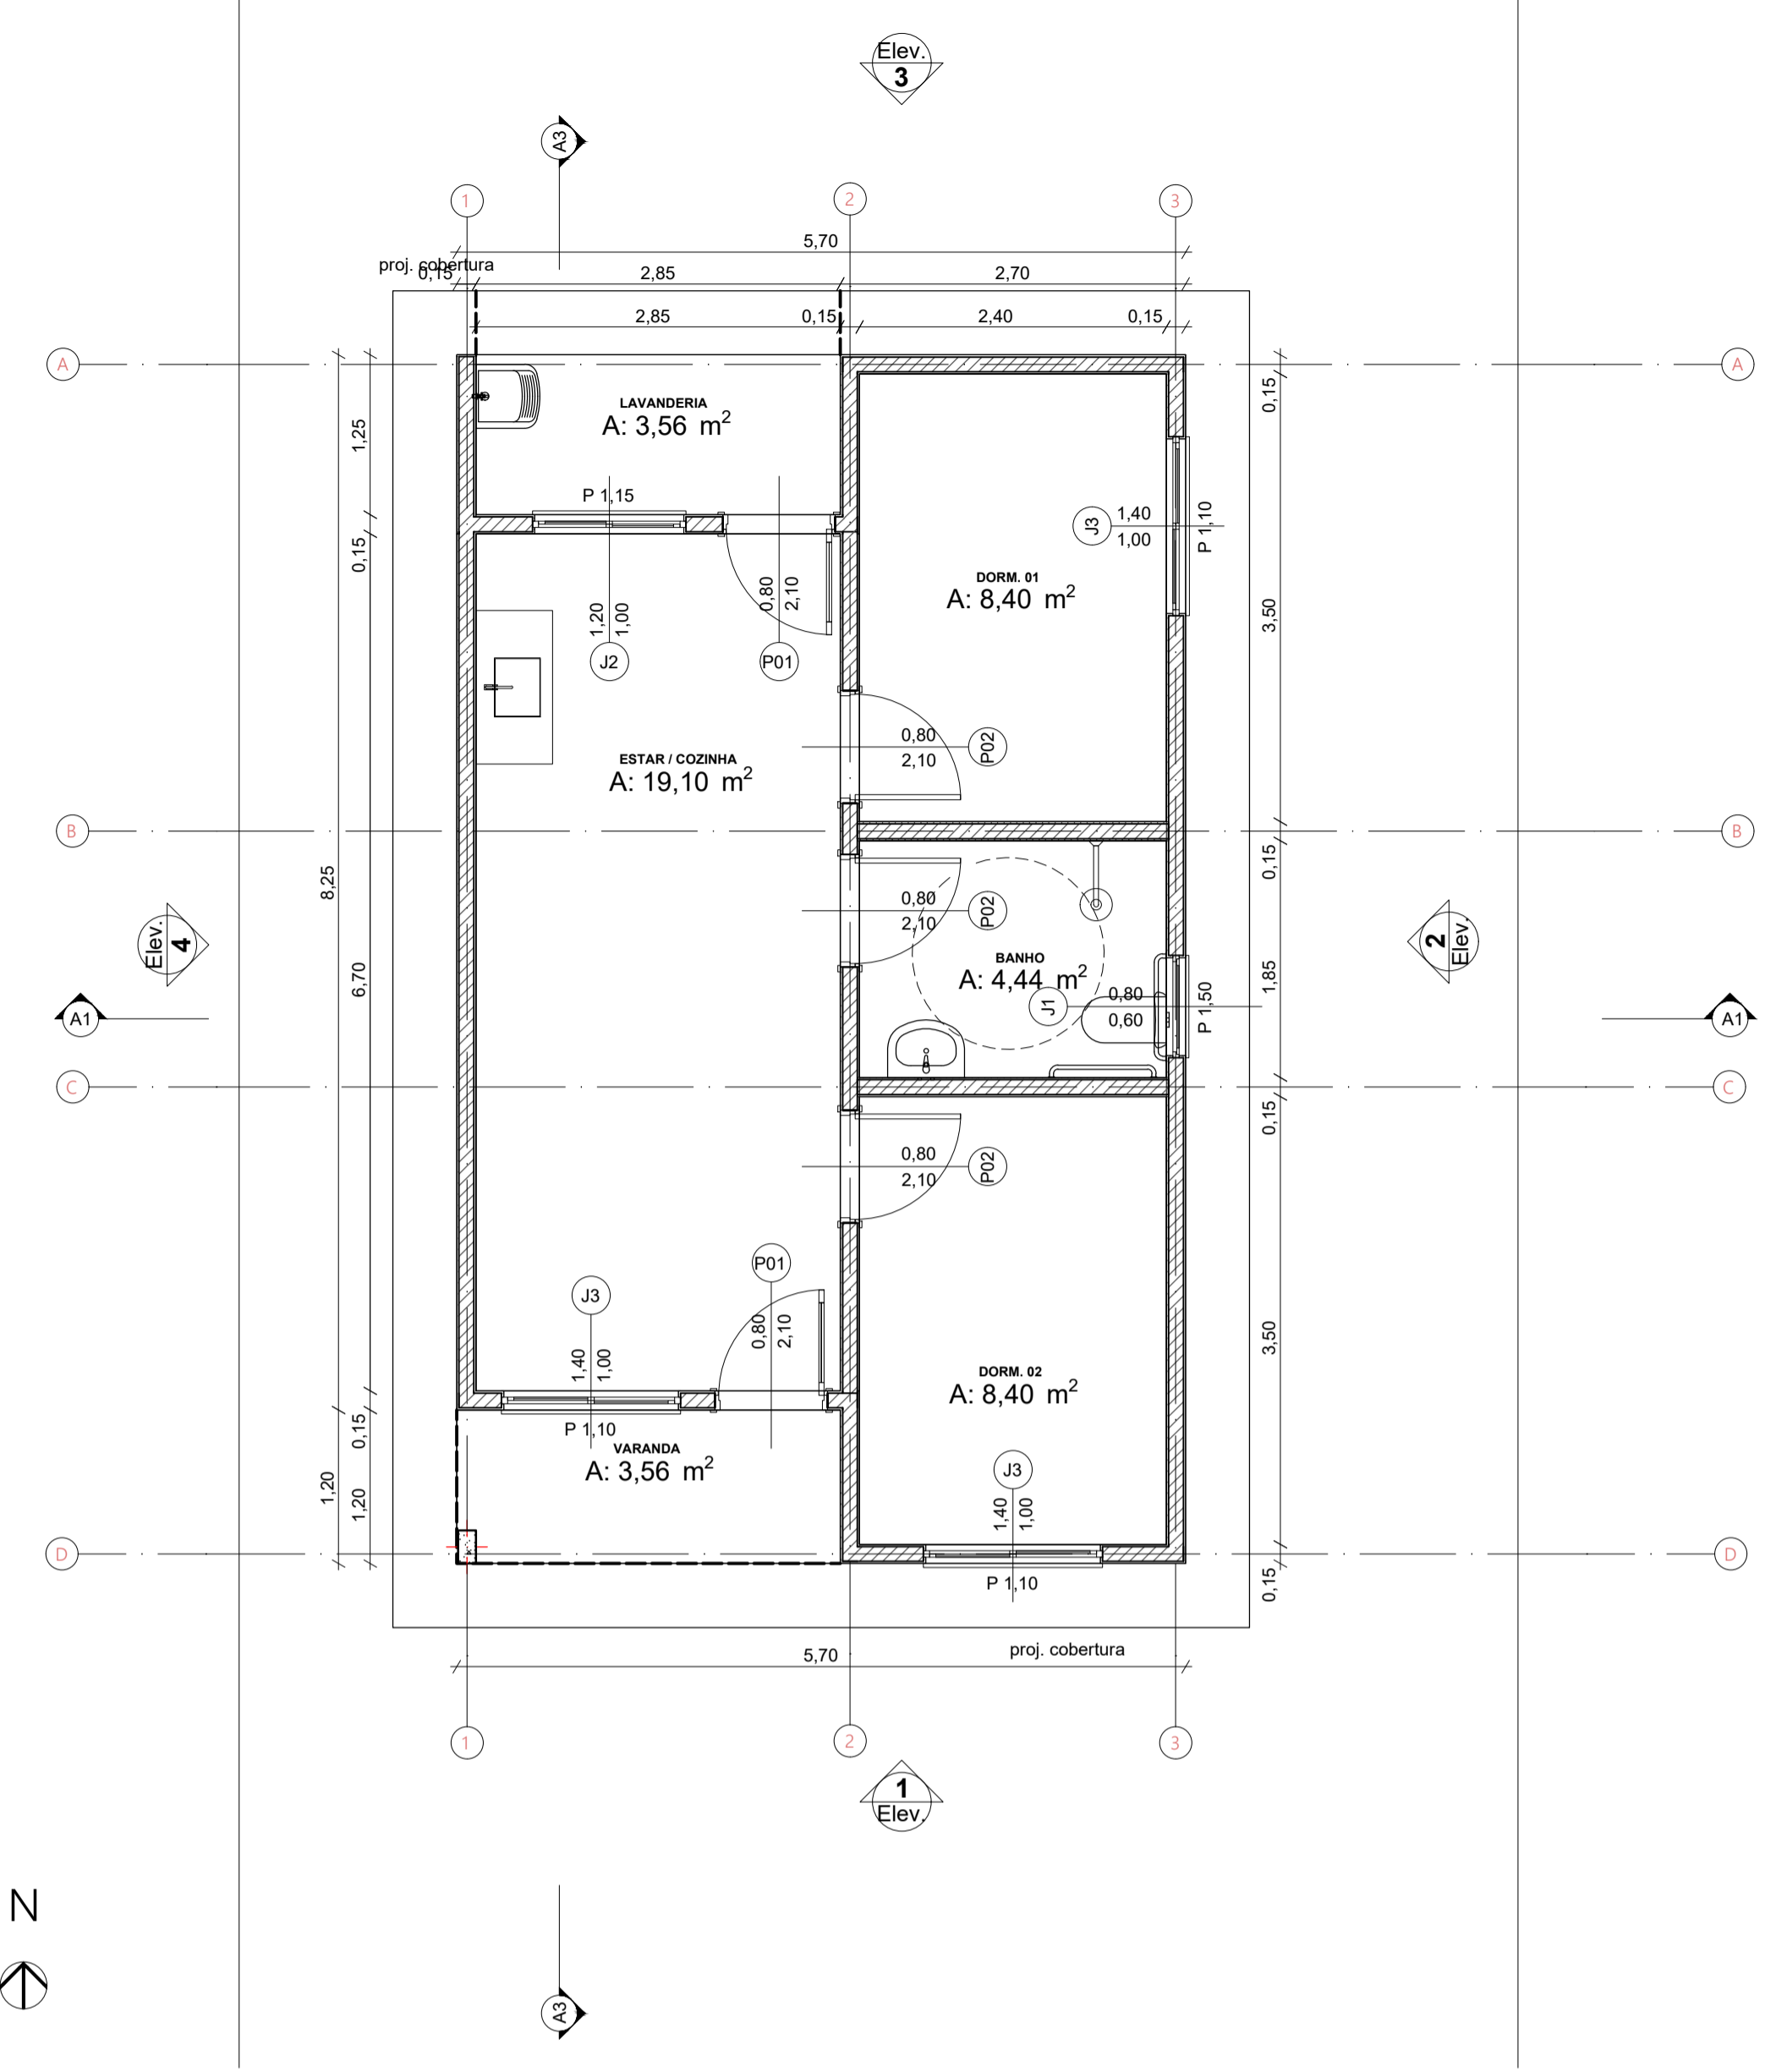



0 Planta Térreo  
Escala: 1:50

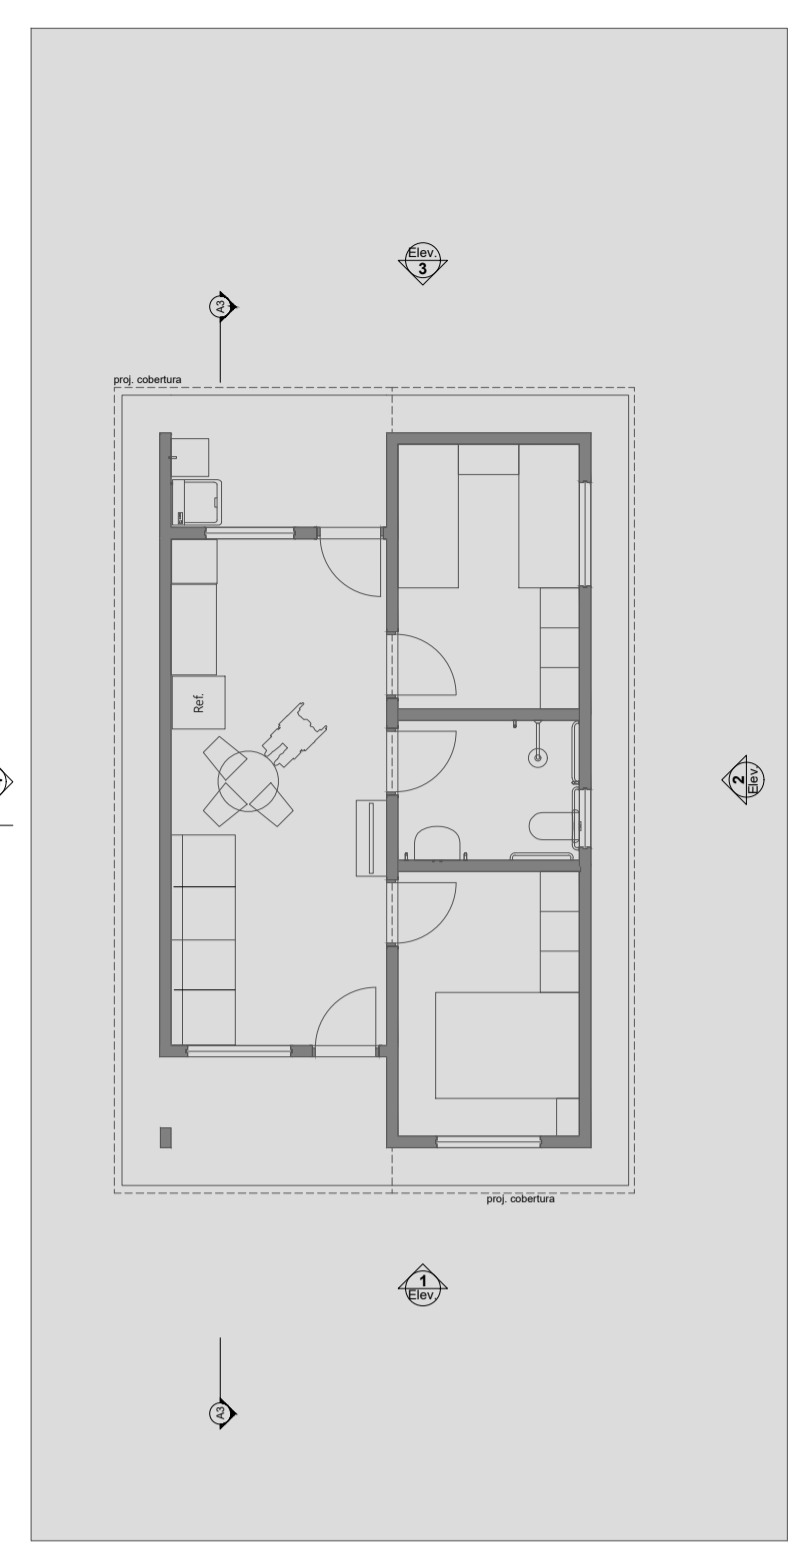


1 LAYOUT  
Escala: 1:100

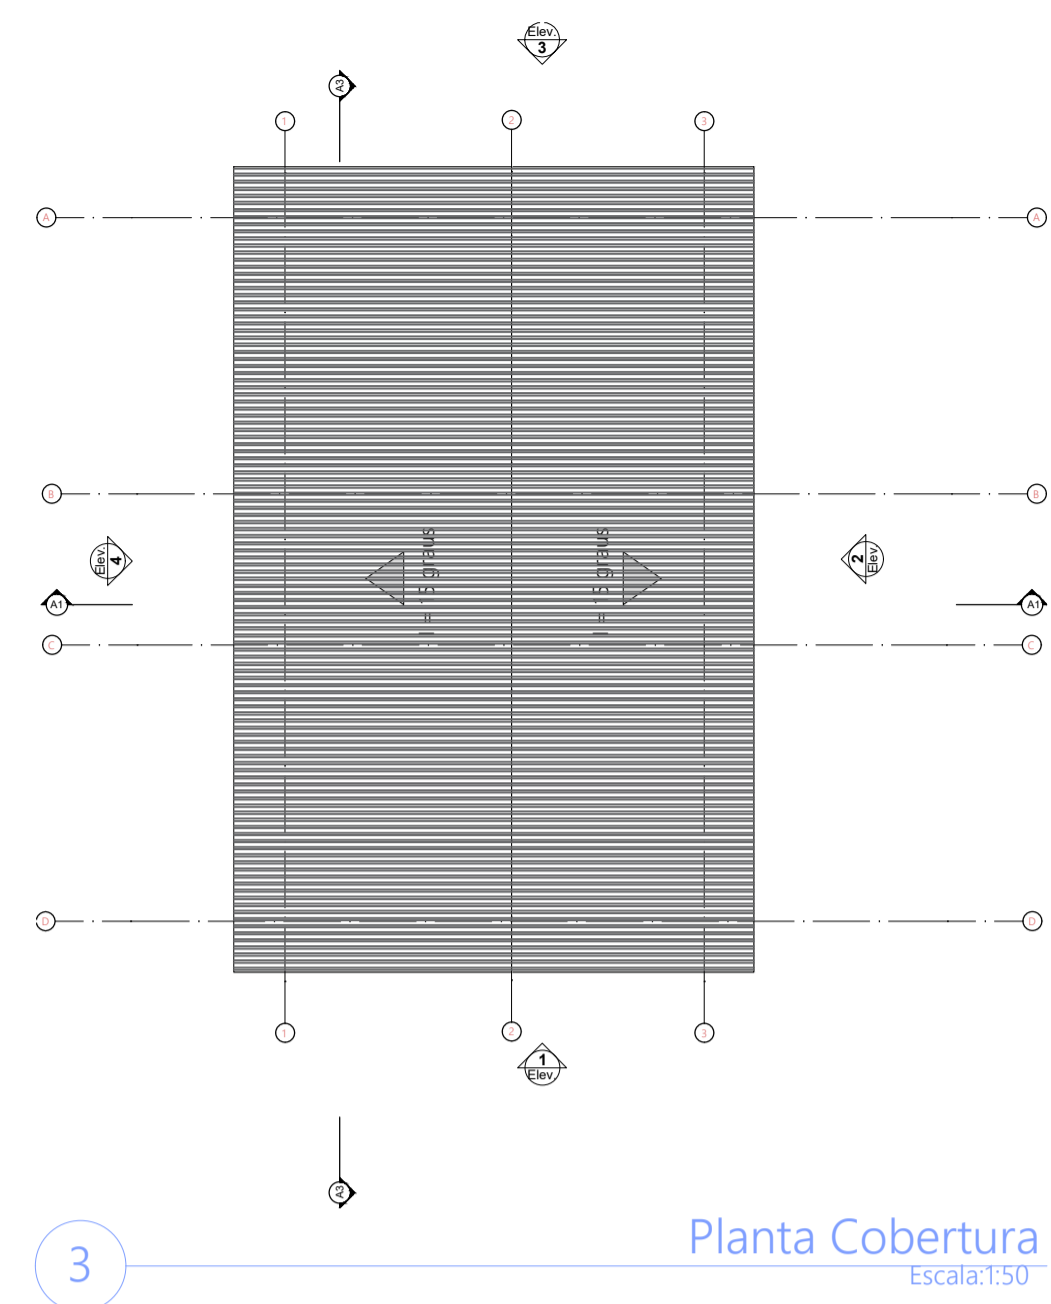


3 Planta Cobertura  
Escala: 1:50

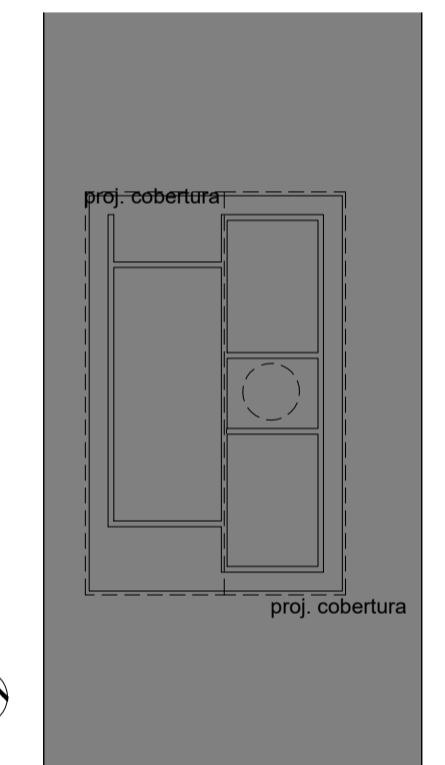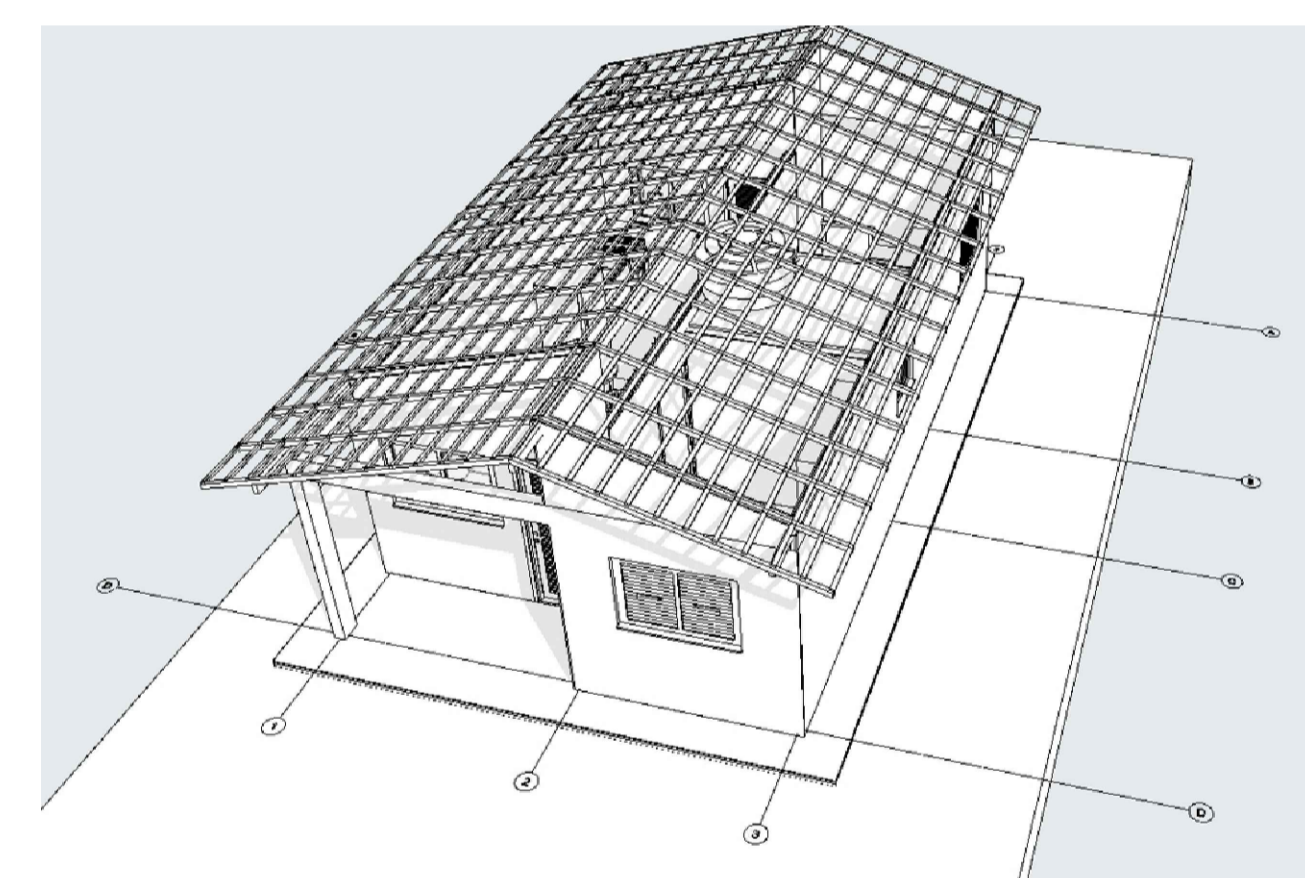


2 Implantação  
Escala: 1:200

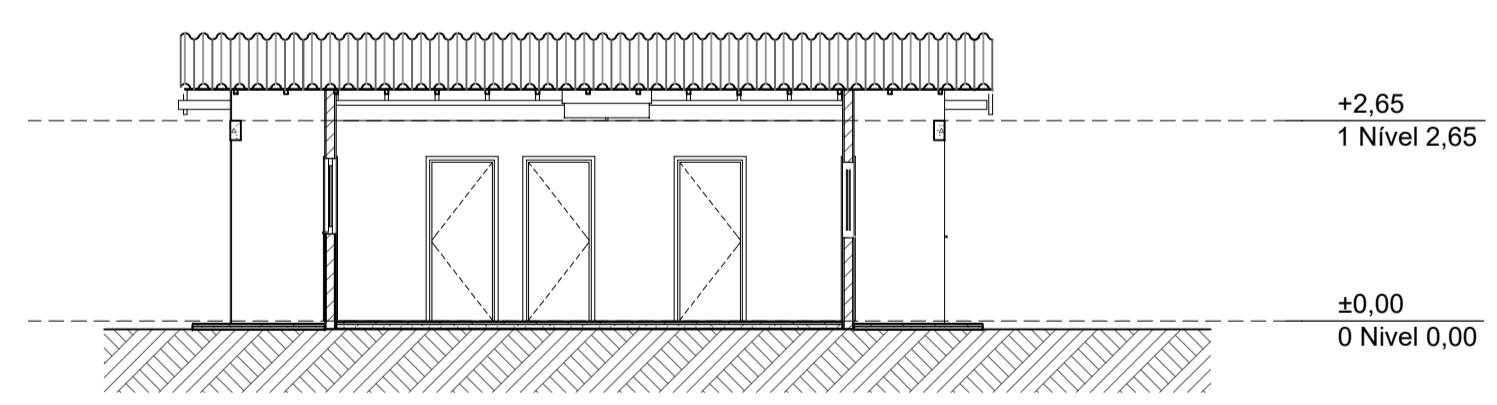


A3 Corte  
Escala: 1:100

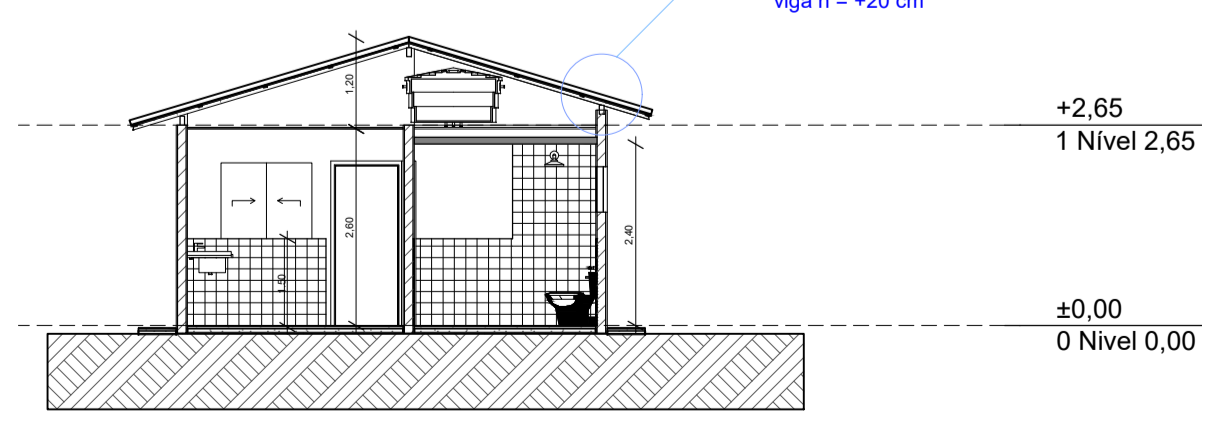


A1 Corte  
Escala: 1:100

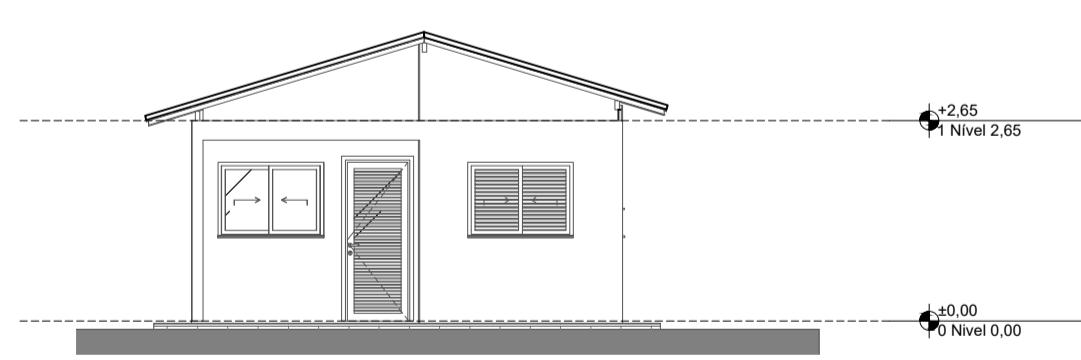


1 Elevação Frontal  
Escala: 1:100

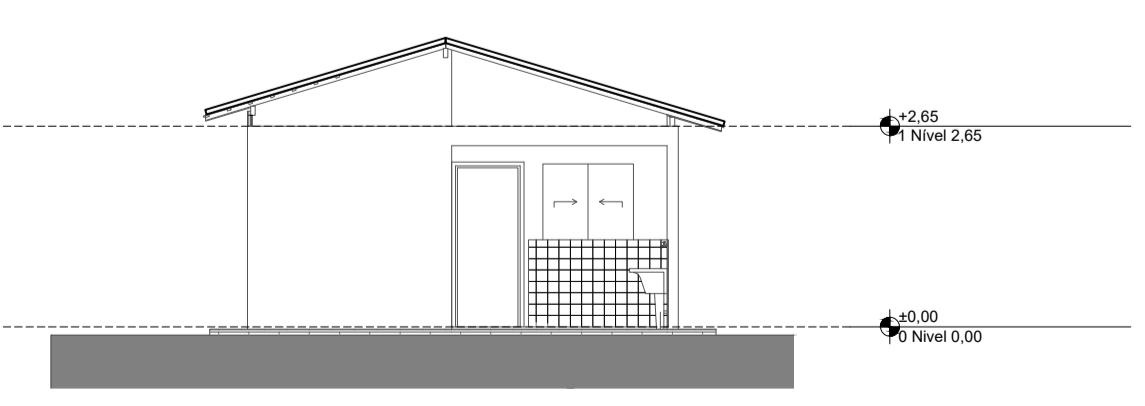

3 Elevação Posterior  
Escala: 1:100

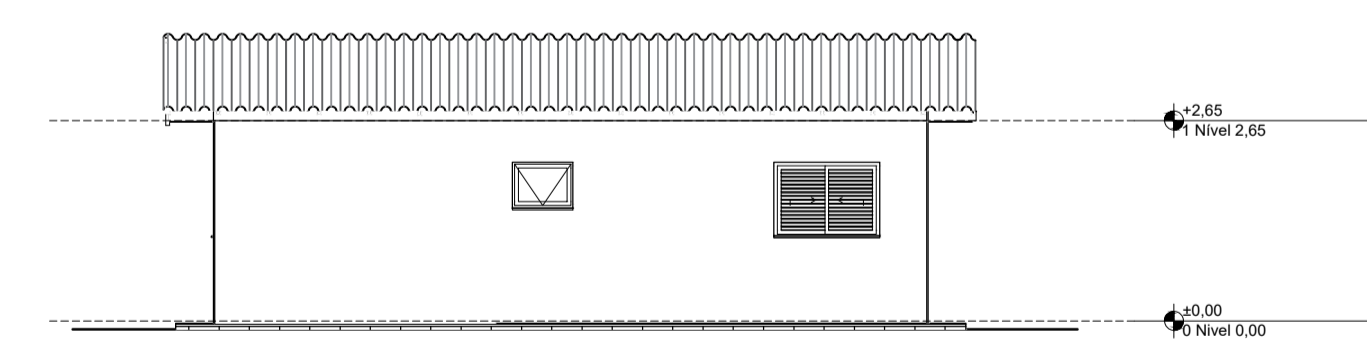

2 Lateral Direita  
Escala: 1:100

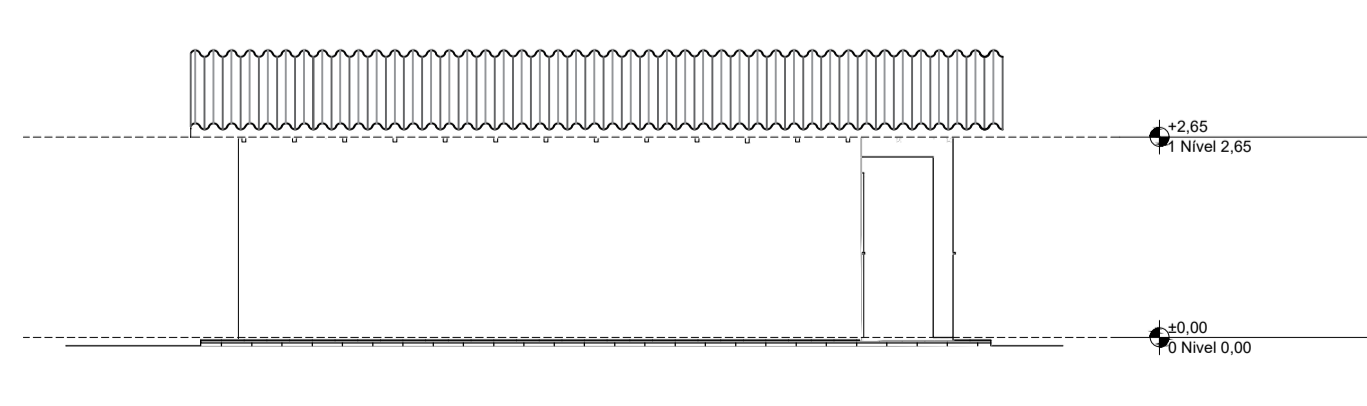

4 Lateral Esquerda  
Escala: 1:100