




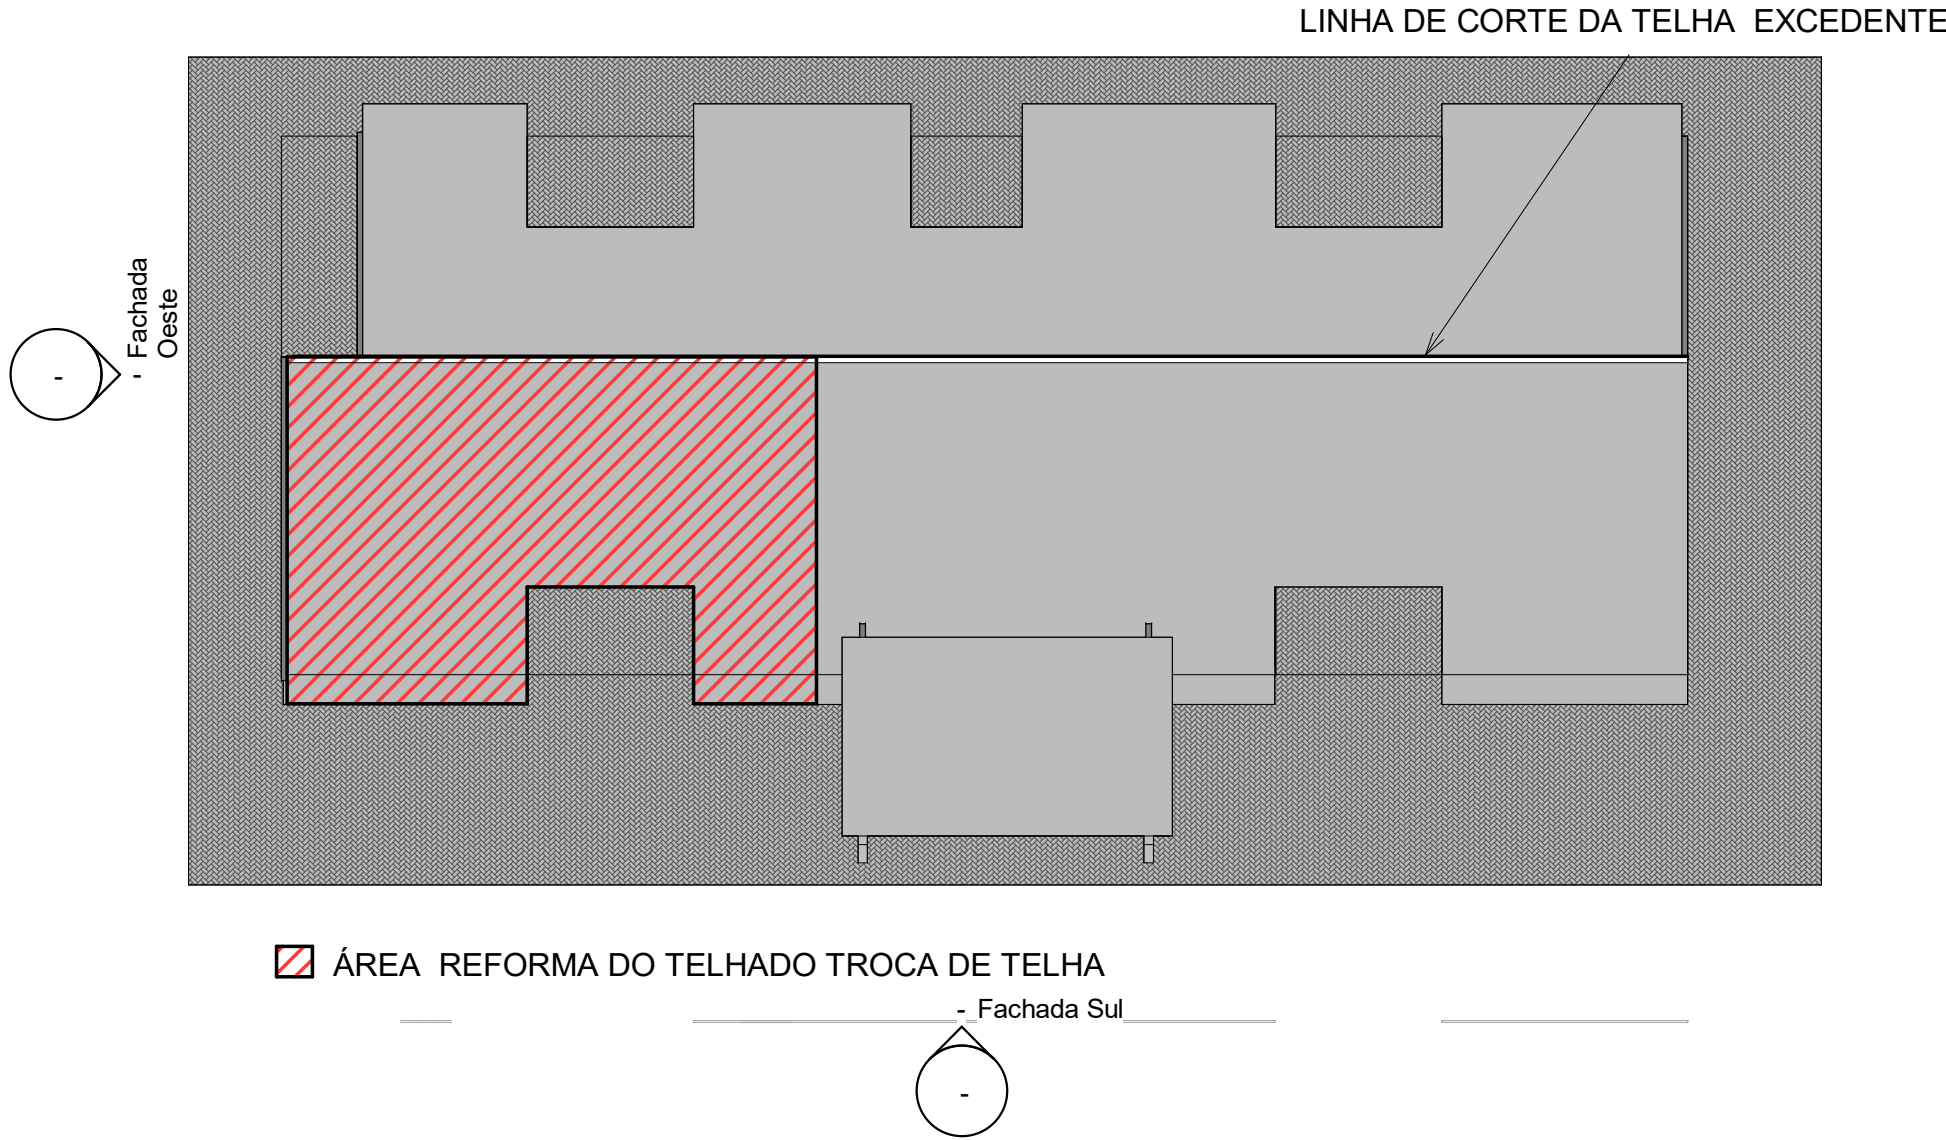


1 COBERTURA 01
1 : 200

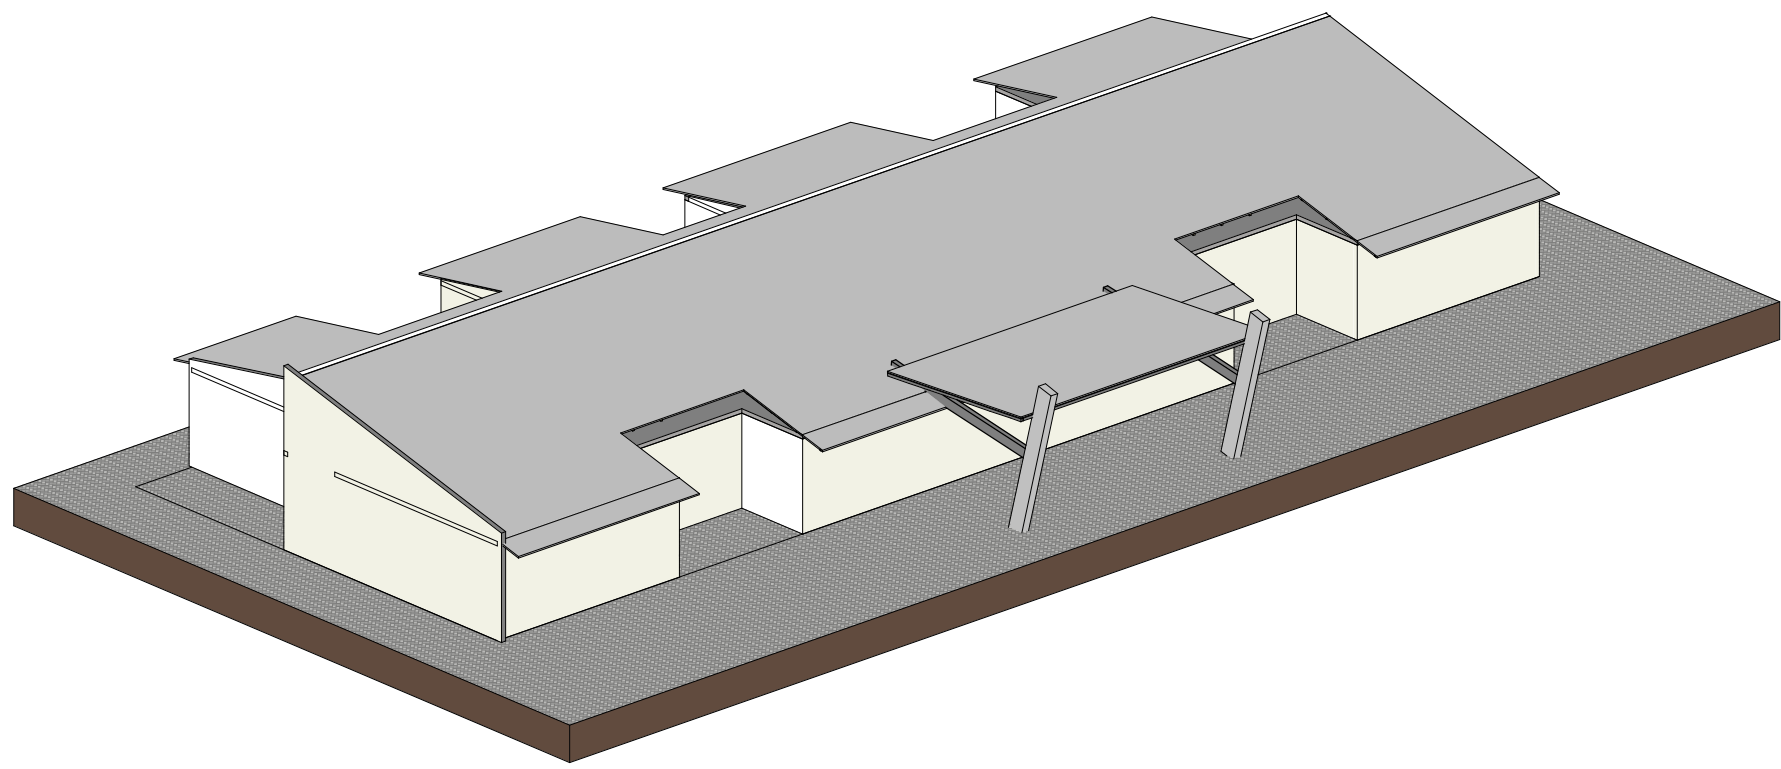


2 {3D}

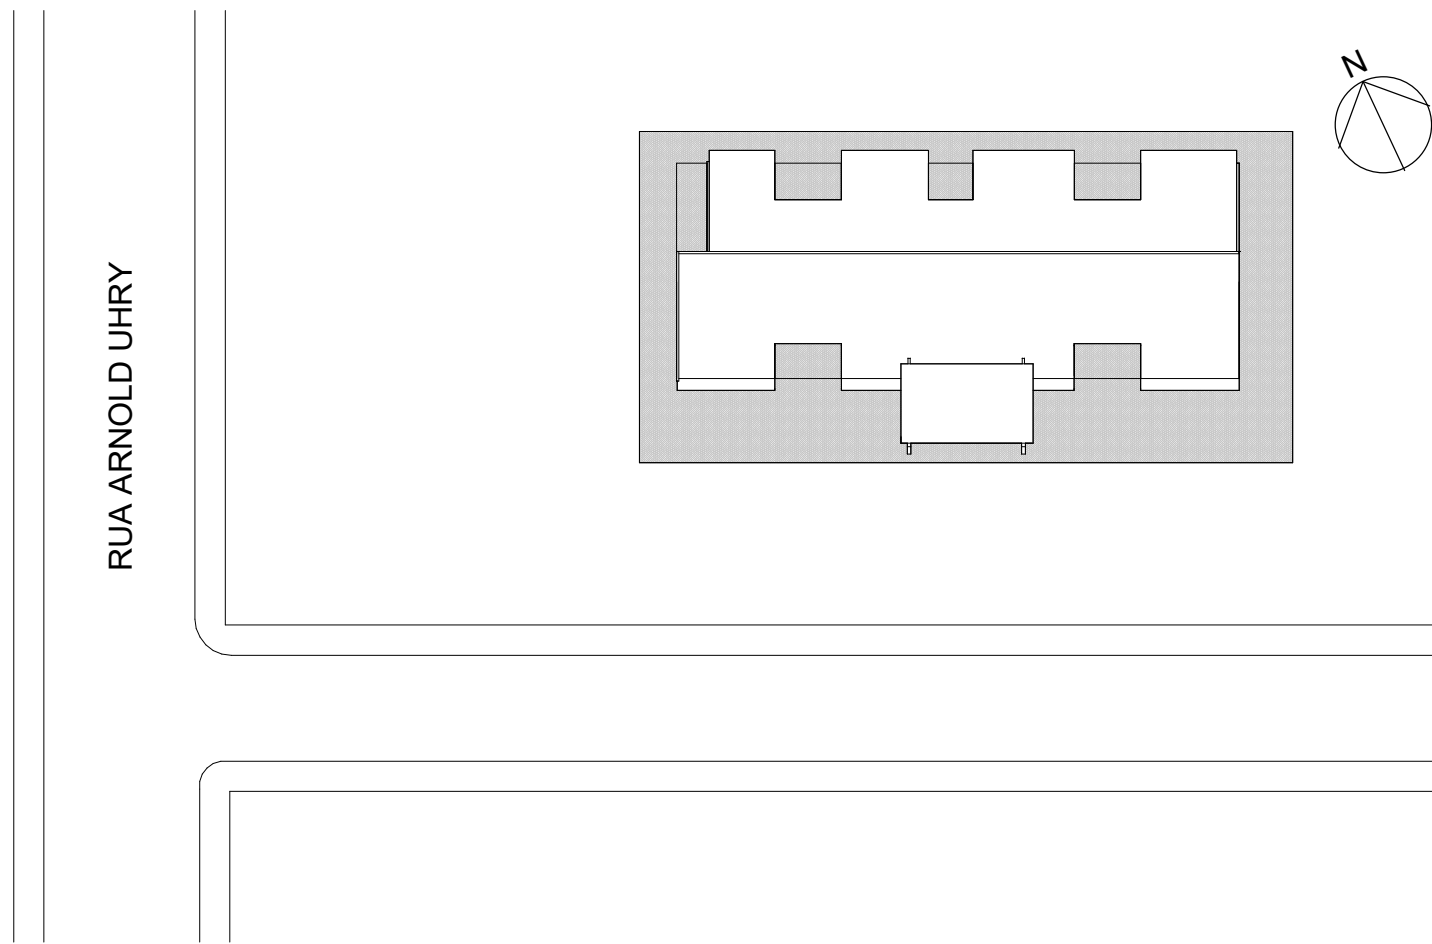


5 Localização - Terreno
1 : 500

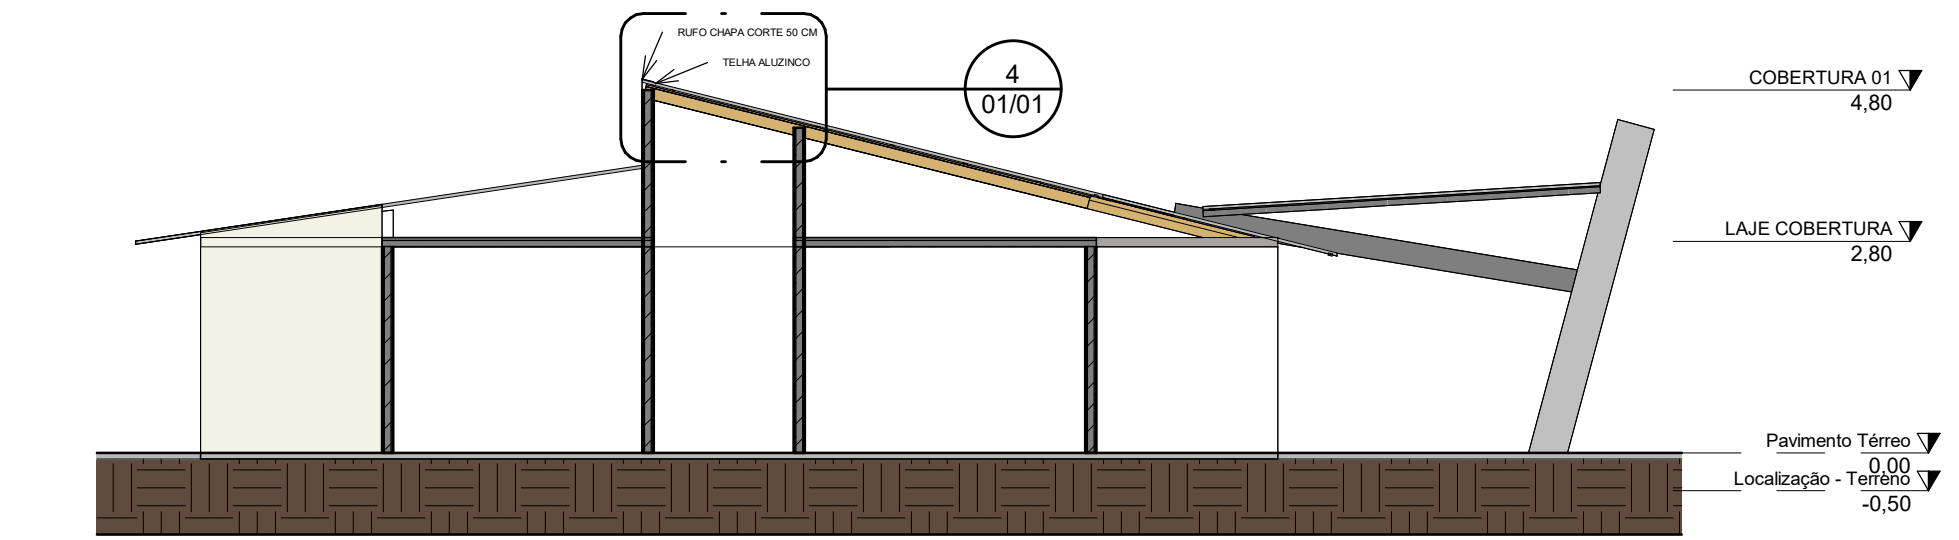

3 CORTE 01
1 : 100

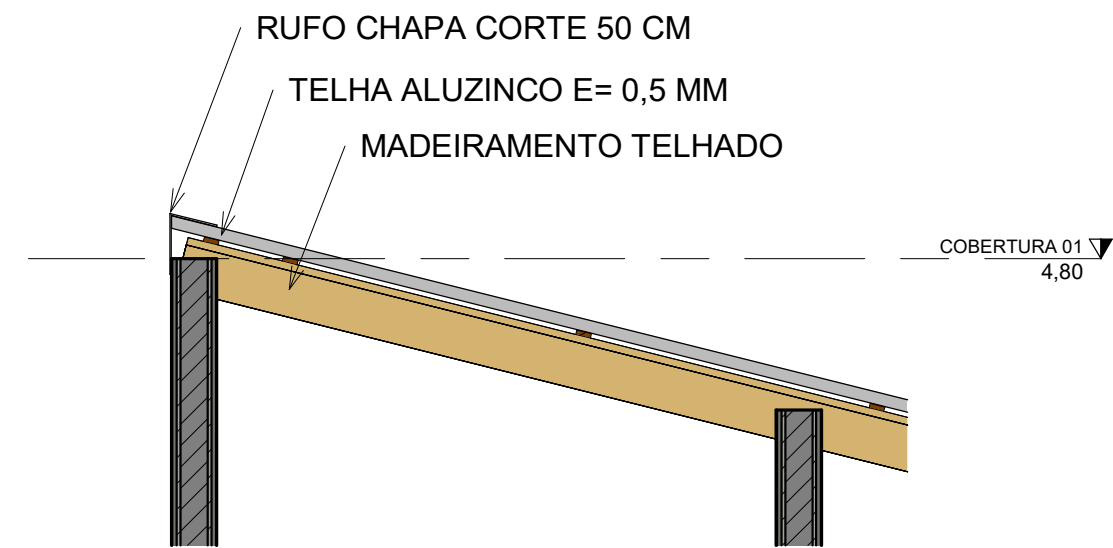

4 DET. RUFO TELHADO
1 : 25

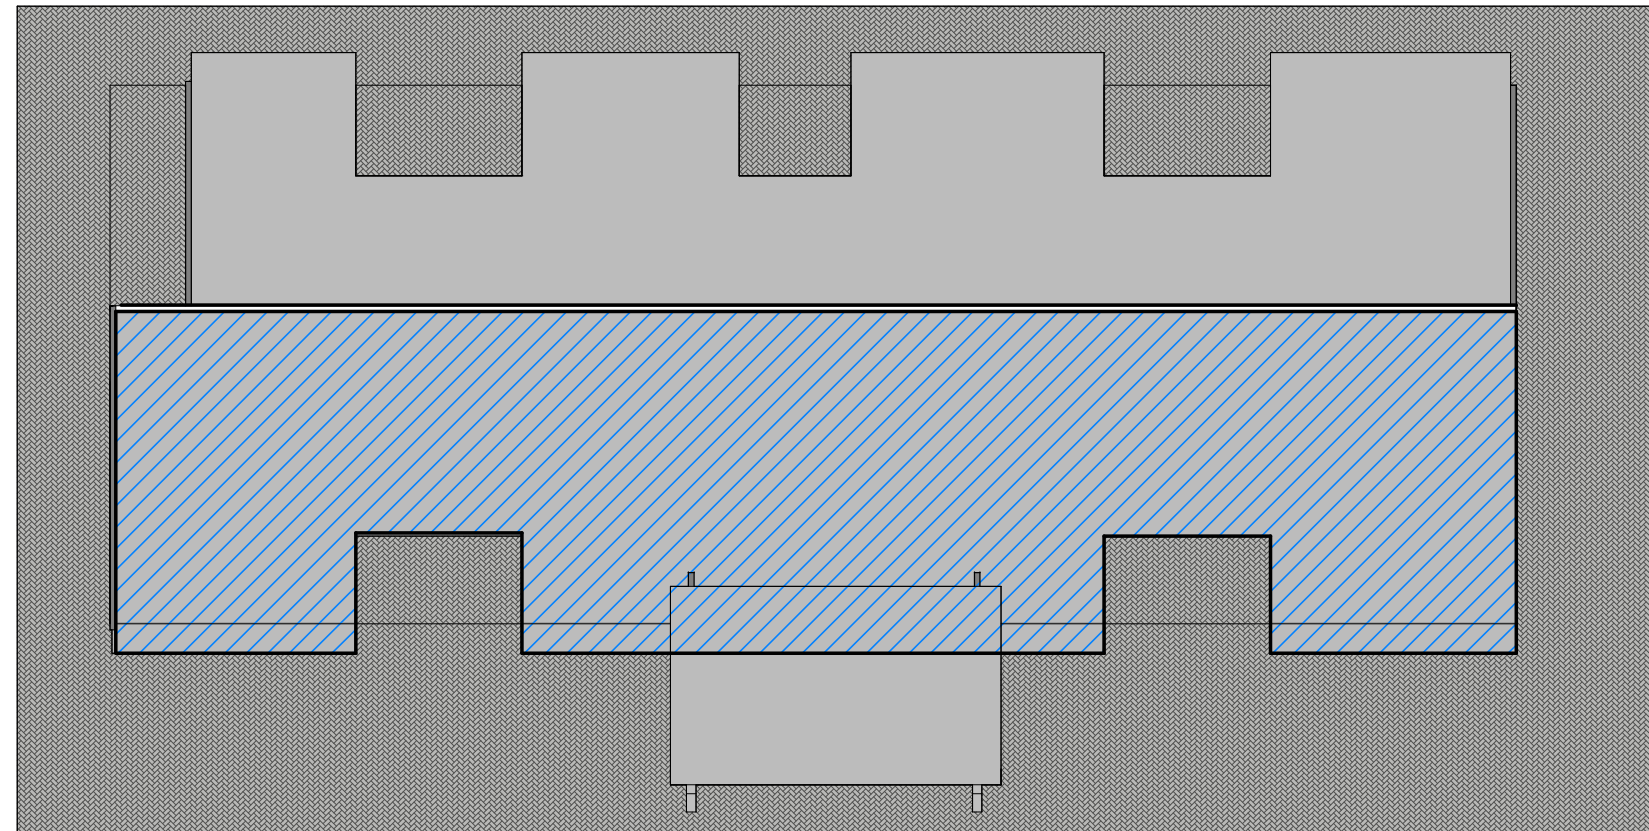

6 ÁREA DE ANCORAGEM TELHADO COM PARAFUSOS PARABOLT

6 COBERTURA 02
1 : 200

		MUNICÍPIO DE LAJEADO SECRETARIA DO PLANEJAMENTO, URBANISMO E MOBILIDADE Rua Júlio May, 242 - CEP 95.900.178 Tel.: (051)3982-1459		
OBRA: Reforma telhado UBS Novo Tempo				
PREFEITO MUNICIPAL: Gláucia Schumacher	SECRETÁRIO DE PLANEJAMENTO: Alex Schmitt	RESPONSÁVEL TÉCNICO PROJETO: Fernando Vedoy da Silva Engenheiro Civil CREA - RS 243.715		
DISCRIMINAÇÃO: Projeto reforma telhado UBS Novo Tempo				
DATA: 09/25	PRINCHA: 01/01	EXPEDIENTE: 16736/2025	ÁREA: 115,50 m²	ESCALA: Como indicado