




Estado do Rio Grande do Sul

## PREFEITURA MUNICIPAL DE SÃO JERÔNIMO

### DETALHAMENTO DA INSTALAÇÃO ELÉTRICA PROVISÓRIA PARA FORNECIMENTO DE ENERGIA PARA AS BANCAS DE COMERCIALIZAÇÃO AMBULANTE E PALANQUE DO EVENTO CARNAVAL 2026, NA PRAÇA JÚLIO DE CASTILHOS

ORGANIZAÇÃO: PREF. MUNICIPAL DE SÃO JERÔNIMO/ SEC. MUN. DE DESPORTO, LAZER E CULTURA

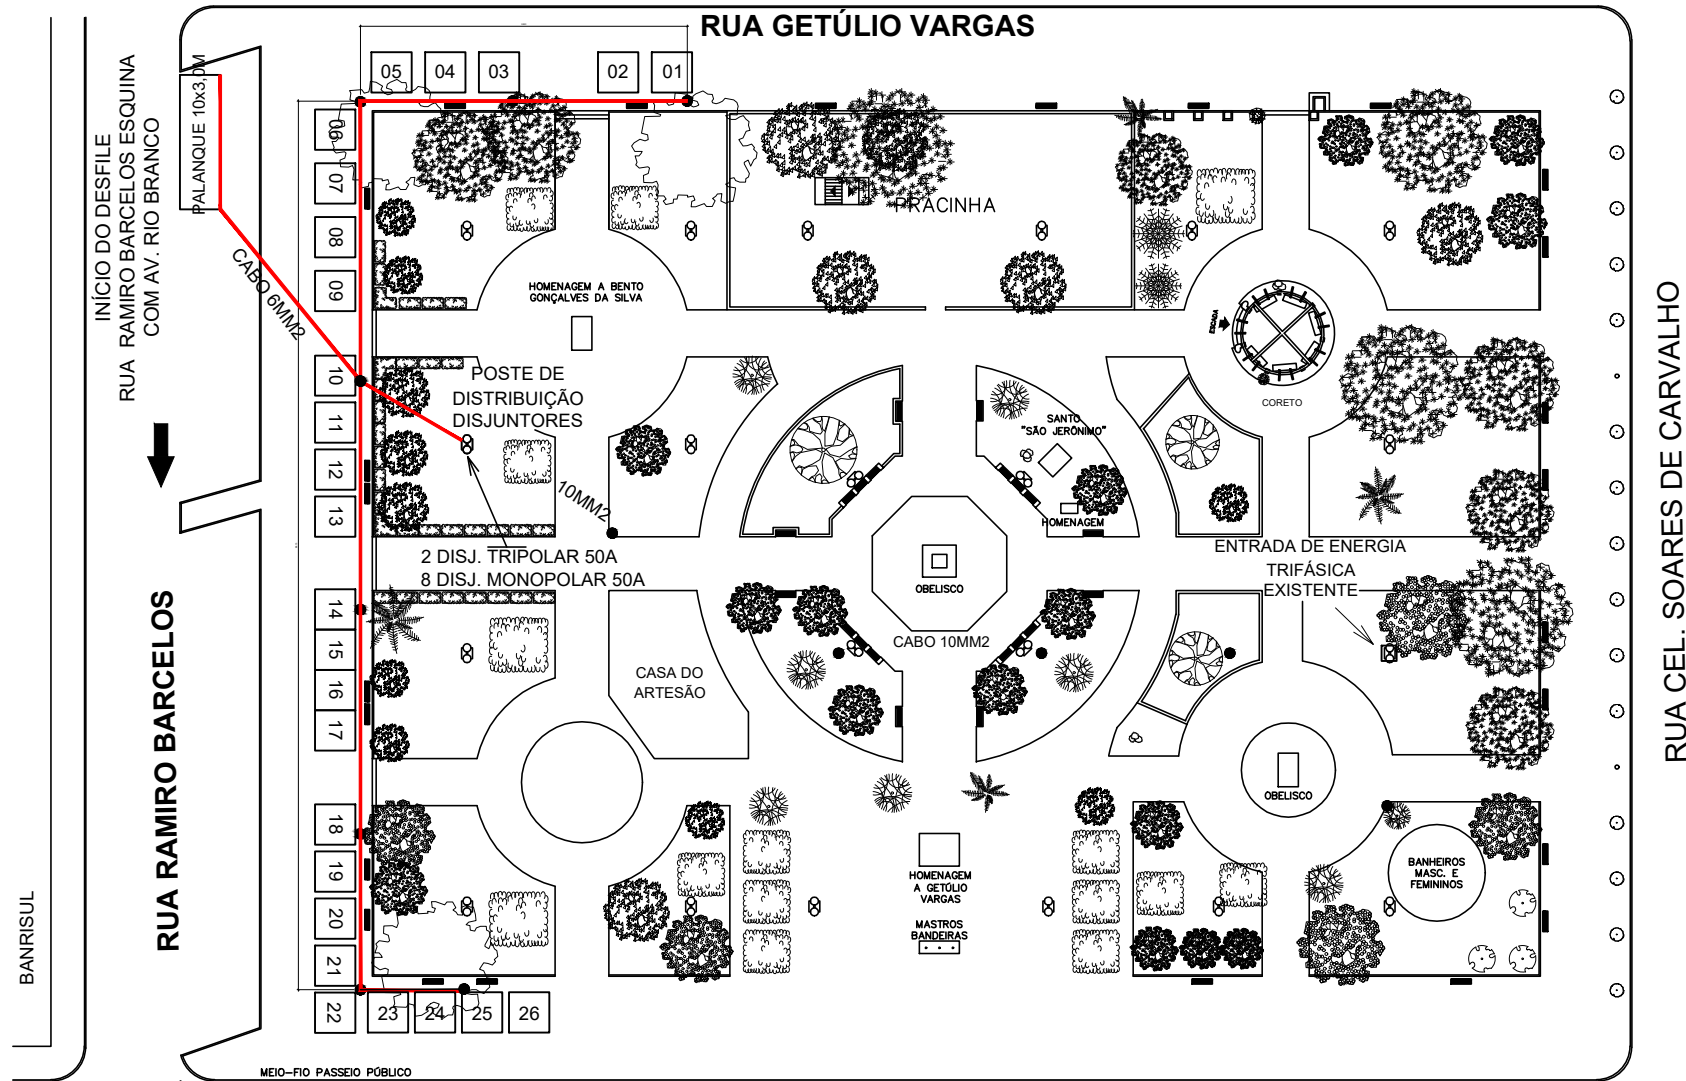

#### LEGENDA

— ELÉTRODUTO AÉREO PARA DISTRIBUIÇÃO DA ENERGIA ELÉTRICA ATÉ AS BANCAS DE COMERCIALIZAÇÃO E PALANQUE/CAMAROTE  
— CABO 10mm<sup>2</sup> X4, INCLUINDO ISOLADOR E MANGUEIRA DE PVC 1" PARA CONDUÇÃO

**RUA OSVALDO ARANHA**