

ARQ. RESPONSÁVEL: Renata Tosi - CAU nº A74680-0
EQUIPE: Guilherme Longhi - CAU nº A319267-9

DATA: SETEMBRO/ 2025

SONIAMARIA ARQUITETURA

*todas as medidas devem ser conferidas in loco pelo prestador de serviço contratado, antes da execução dos itens.

PROJETO: CÂMARA DE VEREADORES - INTERIORES

CONTEÚDO:

CAPA

PROPRIETÁRIOS: CÂMARA DE VEREADORES de BENTO GONÇALVES

ENDEREÇO: Rua Presidente Costa e Silva, Planalto - Bento Gonçalves RS

@soniamariaarquitetura

PRANCHA:

00/16

(54) 99959-5255 | escritorio@soniamaria.com.br
Visconde de São Gabriel, 1271 Bento Gonçalves RS



PAVIMENTO TÉRREO
A.: 1169,71m²

- LEGENDA:**
- tomada piso
 - rede internet / tomada baixa
 - rede internet / tomada média
 - telefonia / (IP=Internet pode mudar cor)
 - rede internet no teto / energia
 - tomada baixa
 - tomada média
 - tomada alta
 - caixa de som na parede → XLR
- *verificar pontos proj. climatização (split)
*calha sala técnica até datacenter no subsolo (cabos de rede)

- LEGENDAS ACABAMENTOS:**
- PISO:**
- 1- BASALTO POLIDO 40X40cm JUNTA SECA
 - 2- ASSALHO EM MADEIRA CUMARU ENCAIXE MACHO E FÊMEA, SELADOR FOSCO
 - 3- CARPETE
 - 4- VINÍLICO
- *rodapé bolado h=7 cm espessura 15 mm em poliestireno recalcado na cor branca.
- PAREDE:**
- 1- MASSA CORRIDA + PINTURA NA COR (conforme caderno técnico)
 - 2- REVESTIDA EM PORCELANATO RETIFICADO COR BRANCA 30X40cm 1ª CLASSE / REJUNTE BRANCO
- TETO:**
- 1- FORRO MODULADO MINERAL 62,5X120cm NA COR PRETA
 - 2- FORRO EM GESSO ACARTONADO COM NEGATIVO 2cm PINTADO NA COR BRANCA
 - 3- LAJE APARENTE (SEM FORRO)

- DIVISÓRIA GESSO ACARTONADO
*observar nas especificações a cor da pintura (gabinets vereadores tem variação)
- ALVENARIA REBOCADA
- PLACA CIMENTÍCIA
- DIVISÓRIA EM VIDRO (conforme especificação)
- AMBIENTES QUE CONTEMLAM ESTE CADENHO TÉCNICO (PROJETO DE INTERIORES)
total: 1.544,45m²

ARQ. RESPONSÁVEL: Renata Tosi - CAU nº A74680-0
EQUIPE: Guilherme Longhi - CAU nº A319267-9

DATA: SETEMBRO / 2025

SONIAMARIA
ARQUITETURA

PROJETO: CÂMARA DE VEREADORES - INTERIORES

PROPRIETÁRIOS: CÂMARA DE VEREADORES de BENTO GONÇALVES

ENDEREÇO: Rua Presidente Costa e Silva, Planalto - Bento Gonçalves RS

@soniamariaarquitetura

CONTEÚDO: PLÊNÁRIO I PLANTA GERAL_TÉRREO

escala: 1 | 1 | 100


PRANCHA:

01/16

(54) 99959-5255 | escritorio@soniamaria.com.br
Visconde de São Gabriel, 1271 Bento Gonçalves RS

PAVIMENTO SUPERIOR

A.: 1049,76m²

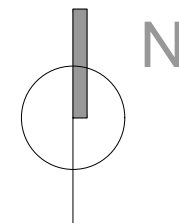

LEGENDA:	
	tomada piso
	rede internet / tomada baixa
	rede internet / tomada média
	telefonía / (IP=internet*pode mudar cor)
	rede internet no teto / energia
	tomada baixa
	tomada média
	tomada alta
	caixa de som na parede →XLR
*verificar pontos proj. climatização (split) *caixa sala técnica até datacenter no subsolo (cabos de rede)	

LEGENDAS ACABAMENTOS:

PISO: 1- BASALTO POLIDO 40X40cm JUNTA SECA 2- ASSALHO EM MADEIRA CUMARU ENCAIXE MACHO E FÊMEA, SELADOR FOSCO 3- CARPETE 4- VINÍLICO *rodapé bolado h=7 cm espessura 15 mm em poliestireno reciclado na cor branca.	DIVISÓRIA GESSO ACARTONADO *observar nas especificações a cor da pintura (gabinetes vereadores tem variação) ALVENARIA REBOCADA PLACA CIMENTÍCIA DIVISÓRIA EM VIDRO (conforme especificação)
PAREDE: 1- MASSA CORRIDA + PINTURA NA COR (conforme caderno técnico) 2- REVESTIDA EM PORCELANATO RETIFICADO COR BRANCA 30X40cm 1ª CLASSE / REJANTE BRANCO	AMBIENTES QUE CONTEMLAM ESTE CADRNO TÉCNICO (PROJETO DE INTERIORES) total: 1.544,45m²
TETO: 1- FORRO MODULADO MINERAL 62,5X120cm NA COR PRETA 2- FORRO EM GESSO ACARTONADO COM NEGATIVO 2cm PINTADO NA COR BRANCA 3- LAJE APARENTE (SEM FORRO)	

ARQ. RESPONSÁVEL: Renata Tosi - CAU nº A74680-0
EQUIPE: Guilherme Longhi - CAU nº A319267-9

DATA: SETEMBRO / 2025

SONIAMARIA
ARQUITETURA

PROJETO: CÂMARA DE VEREADORES - INTERIORES

PROPRIETÁRIOS: CÂMARA DE VEREADORES de BENTO GONÇALVES

ENDEREÇO: Rua Presidente Costa e Silva, Planalto - Bento Gonçalves RS

@soniamariaarquitetura

CONTEÚDO:

PLENÁRIO I PLANTA GERAL_SUPERIOR

escala: 1 | 100

PRANCHA:

02/16

(54) 99959-5255 | escritorio@soniamaria.com.br
Visconde de São Gabriel, 1271 Bento Gonçalves RS



AMBIENTE	DESCRIÇÃO	REFERÊNCIA (ou similar)	QTD	MEDIDA	IMAGEM
SAGUÃO	(A) MDF + MELAMINA CINZA QUENTE	MARCA: GUARARAPES PADRÃO: MESA	0	0	
SAGUÃO	(B) TÁBUA EM MADEIRA DE DEMOLIÇÃO + REJUNTOS EM BRILHO *semelhante as telhas (revestimento parafuso) (para piso)	MARCA: MARCENEIRO	1	4,80m X 5,20m	
SAGUÃO	(C) REVESTIMENTO (parquet) a base de madeira em madeira natural, no BASALTO ESCOVADO	MARCA: MARCENEIRO	1	4,80m (L) x 1,05m (F) FRETE + 1,17 (H: 0,75) FRETE + 0,85m (L) x 0,75m (F) LATERAL	
SAGUÃO	(D) REVESTIMENTO tipo cortim (forro) (acabado 2m x 3,00m)	MARCA: GUARARAPES PADRÃO: CORTIM	1	5,79m (L) x 1,04m (F)	
SAGUÃO	(E) PNEU CABO + TOMADA (GRUPO) NO TAMPO DE TRABALHO, NA COR CINZA	MARCA: -	3	VERIFICAR RECORDE DO DIÂMETRO MANUAIS TÉCNICO	

AMBIENTE	DESCRIÇÃO	REFERÊNCIA (ou similar)	QTD	MEDIDA	IMAGEM
SAGUÃO	(F) CADERNA COM RODÍPIO PRETO, RECORDE ALUMINUM, TELA DE ASSENTO EM TECIDO GRATE	MARCA: BORTOLINI PADRÃO: CADERNA	3	0	
SAGUÃO	(G) MESINHA DE APOIO ACABAMENTO EM MADEIRA	MARCA: NOLAN PADRÃO: T02	2	0,57m X 0,28m	
SAGUÃO	(H) POLTRONA EM TECIDO CINZA GRATE + BASE AÇO CARBONO CINZA	MARCA: NOLAN VIRGINIA	4	1,92m X 74cm X 85cm	
SAGUÃO	(I) BANCO ESTOFADO MARROM	MARCA: NOLAN BANCO TE	1	1,150m X 72cm X 60cm	

ARQ. RESPONSÁVEL: Renata Tosi - CAU nº A74680-0
EQUIPE: Guilherme Longhi - CAU nº A319267-9

DATA: SETEMBRO / 2025

SONIAMARIA
ARQUITETURA

PROJETO: CÂMARA DE VEREADORES - INTERIORES

PROPRIETÁRIOS: CÂMARA DE VEREADORES de BENTO GONÇALVES

ENDEREÇO: Rua Presidente Costa e Silva, Planalto - Bento Gonçalves RS

@soniamariaarquitetura

CONTEÚDO: SAGUÃO I VISTA SUPERIOR


escala: 1/75

PRANCHA:


03/16

*imagem meramente ilustrativa

(54) 99959-5255 | escritorio@soniamaria.com.br
Visconde de São Gabriel, 1271 Bento Gonçalves RS

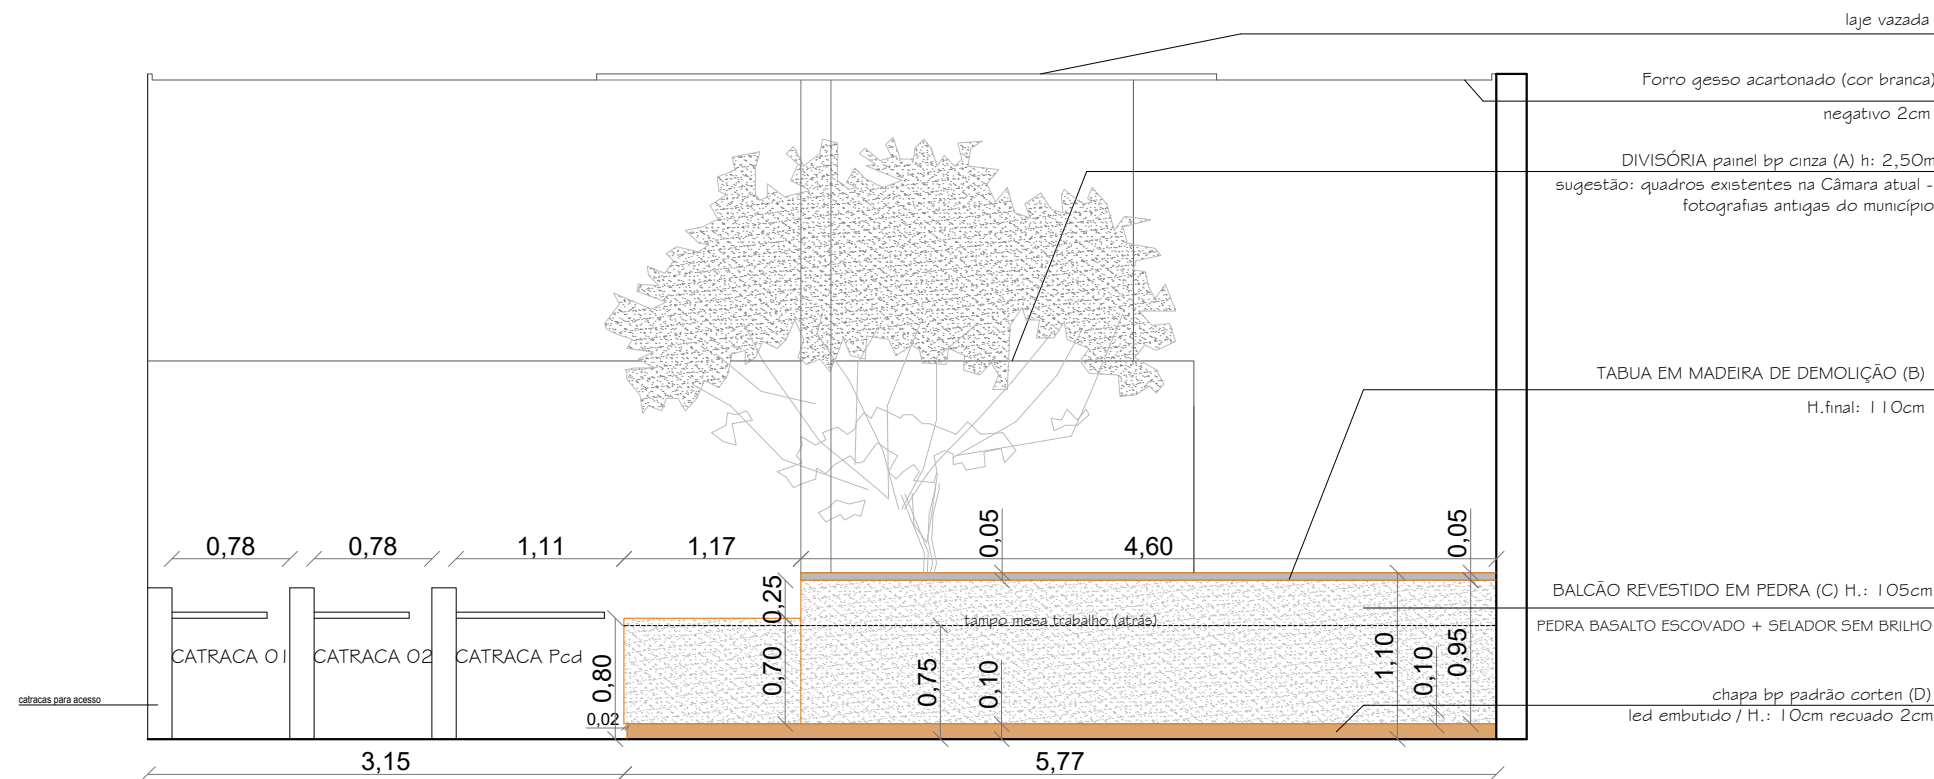

CORTE VISTA 1
ESC. 1/50

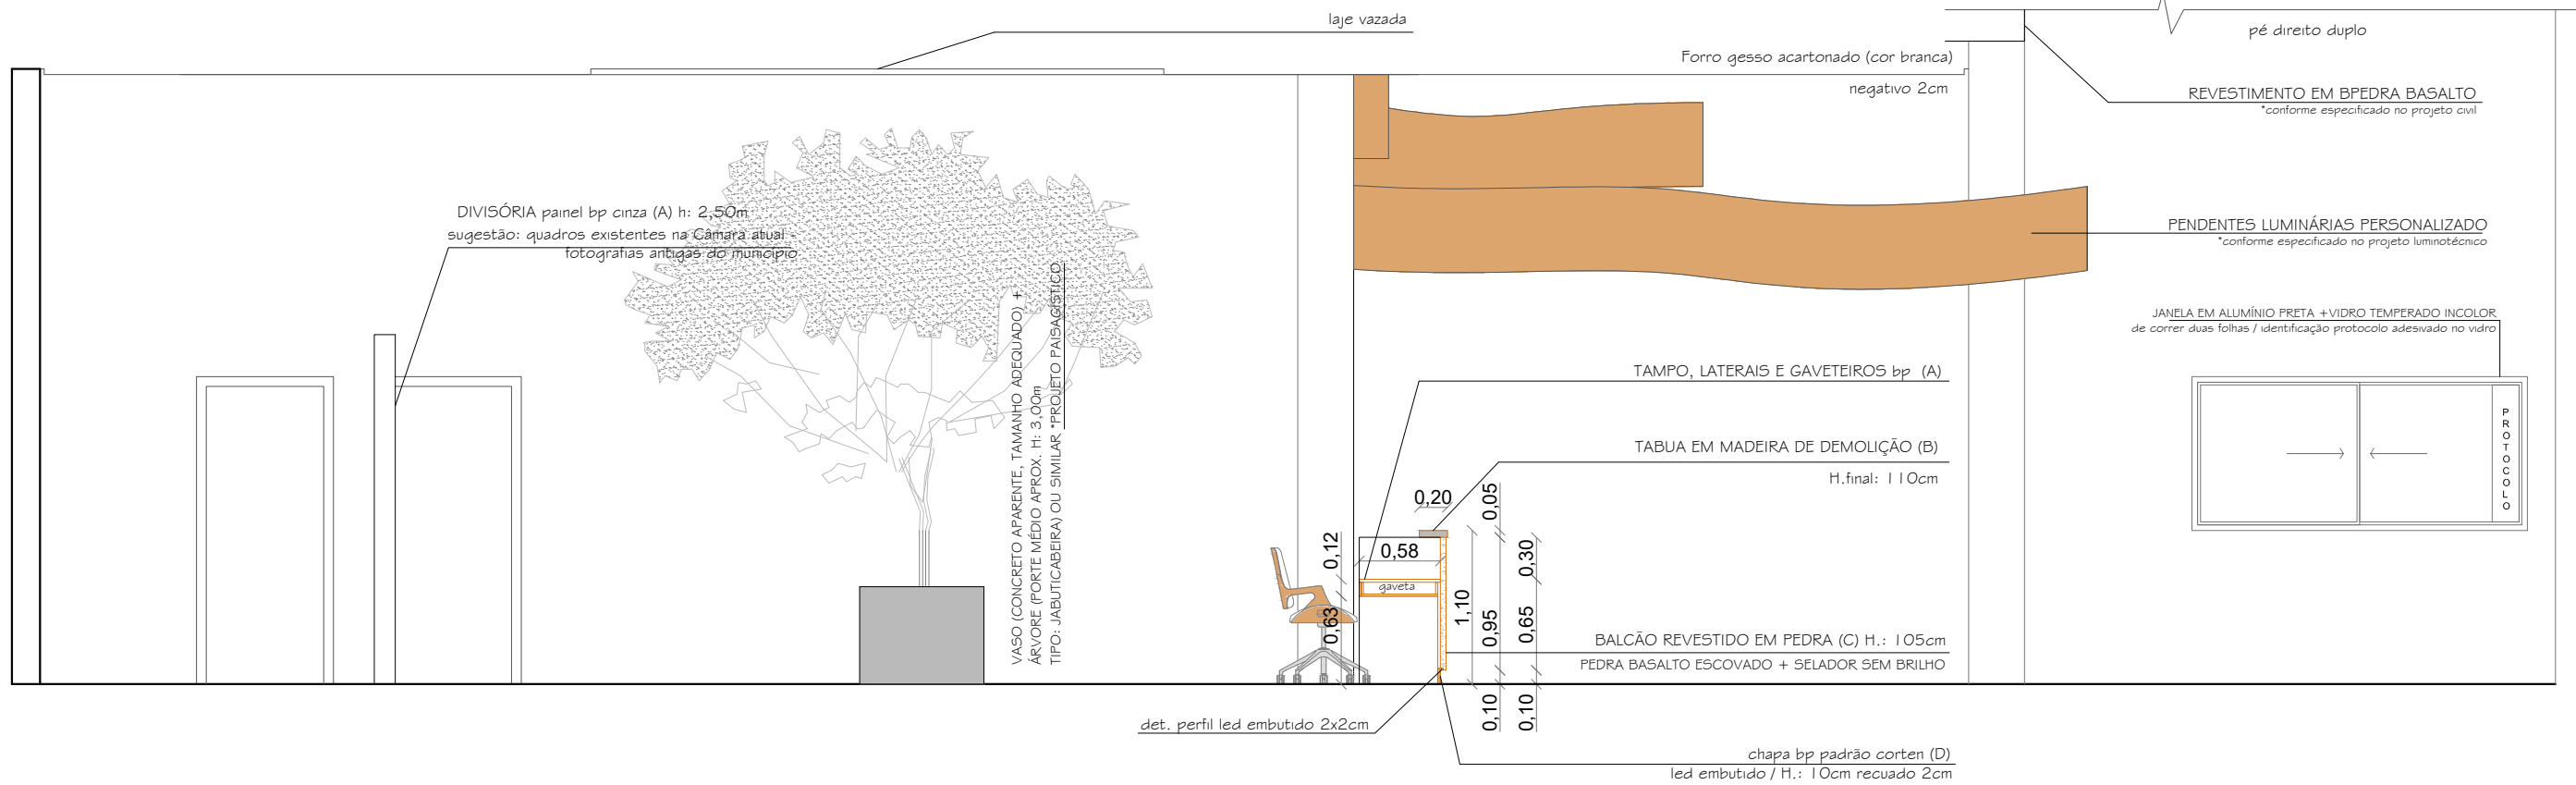

CORTE VISTA 2
ESC. 1/50

ARQ. RESPONSÁVEL: Renata Tosi - CAU nº A74680-0
EQUIPE: Guilherme Longhi - CAU nº A319267-9

DATA: SETEMBRO / 2025

SONIAMARIA
ARQUITETURA

PROJETO: CÂMARA DE VEREADORES - INTERIORES

PROPRIETÁRIOS: CÂMARA DE VEREADORES de BENTO GONÇALVES

ENDEREÇO: Rua Presidente Costa e Silva, Planalto - Bento Gonçalves RS

@soniamariaarquitetura

CONTEÚDO:


SAGUÃO I. CORTES VISTA

escala: 1/50

PRANCHA:

04/16

(54) 99959-5255 | escritório@soniamaria.com.br
Visconde de São Gabriel, 1271 Bento Gonçalves RS

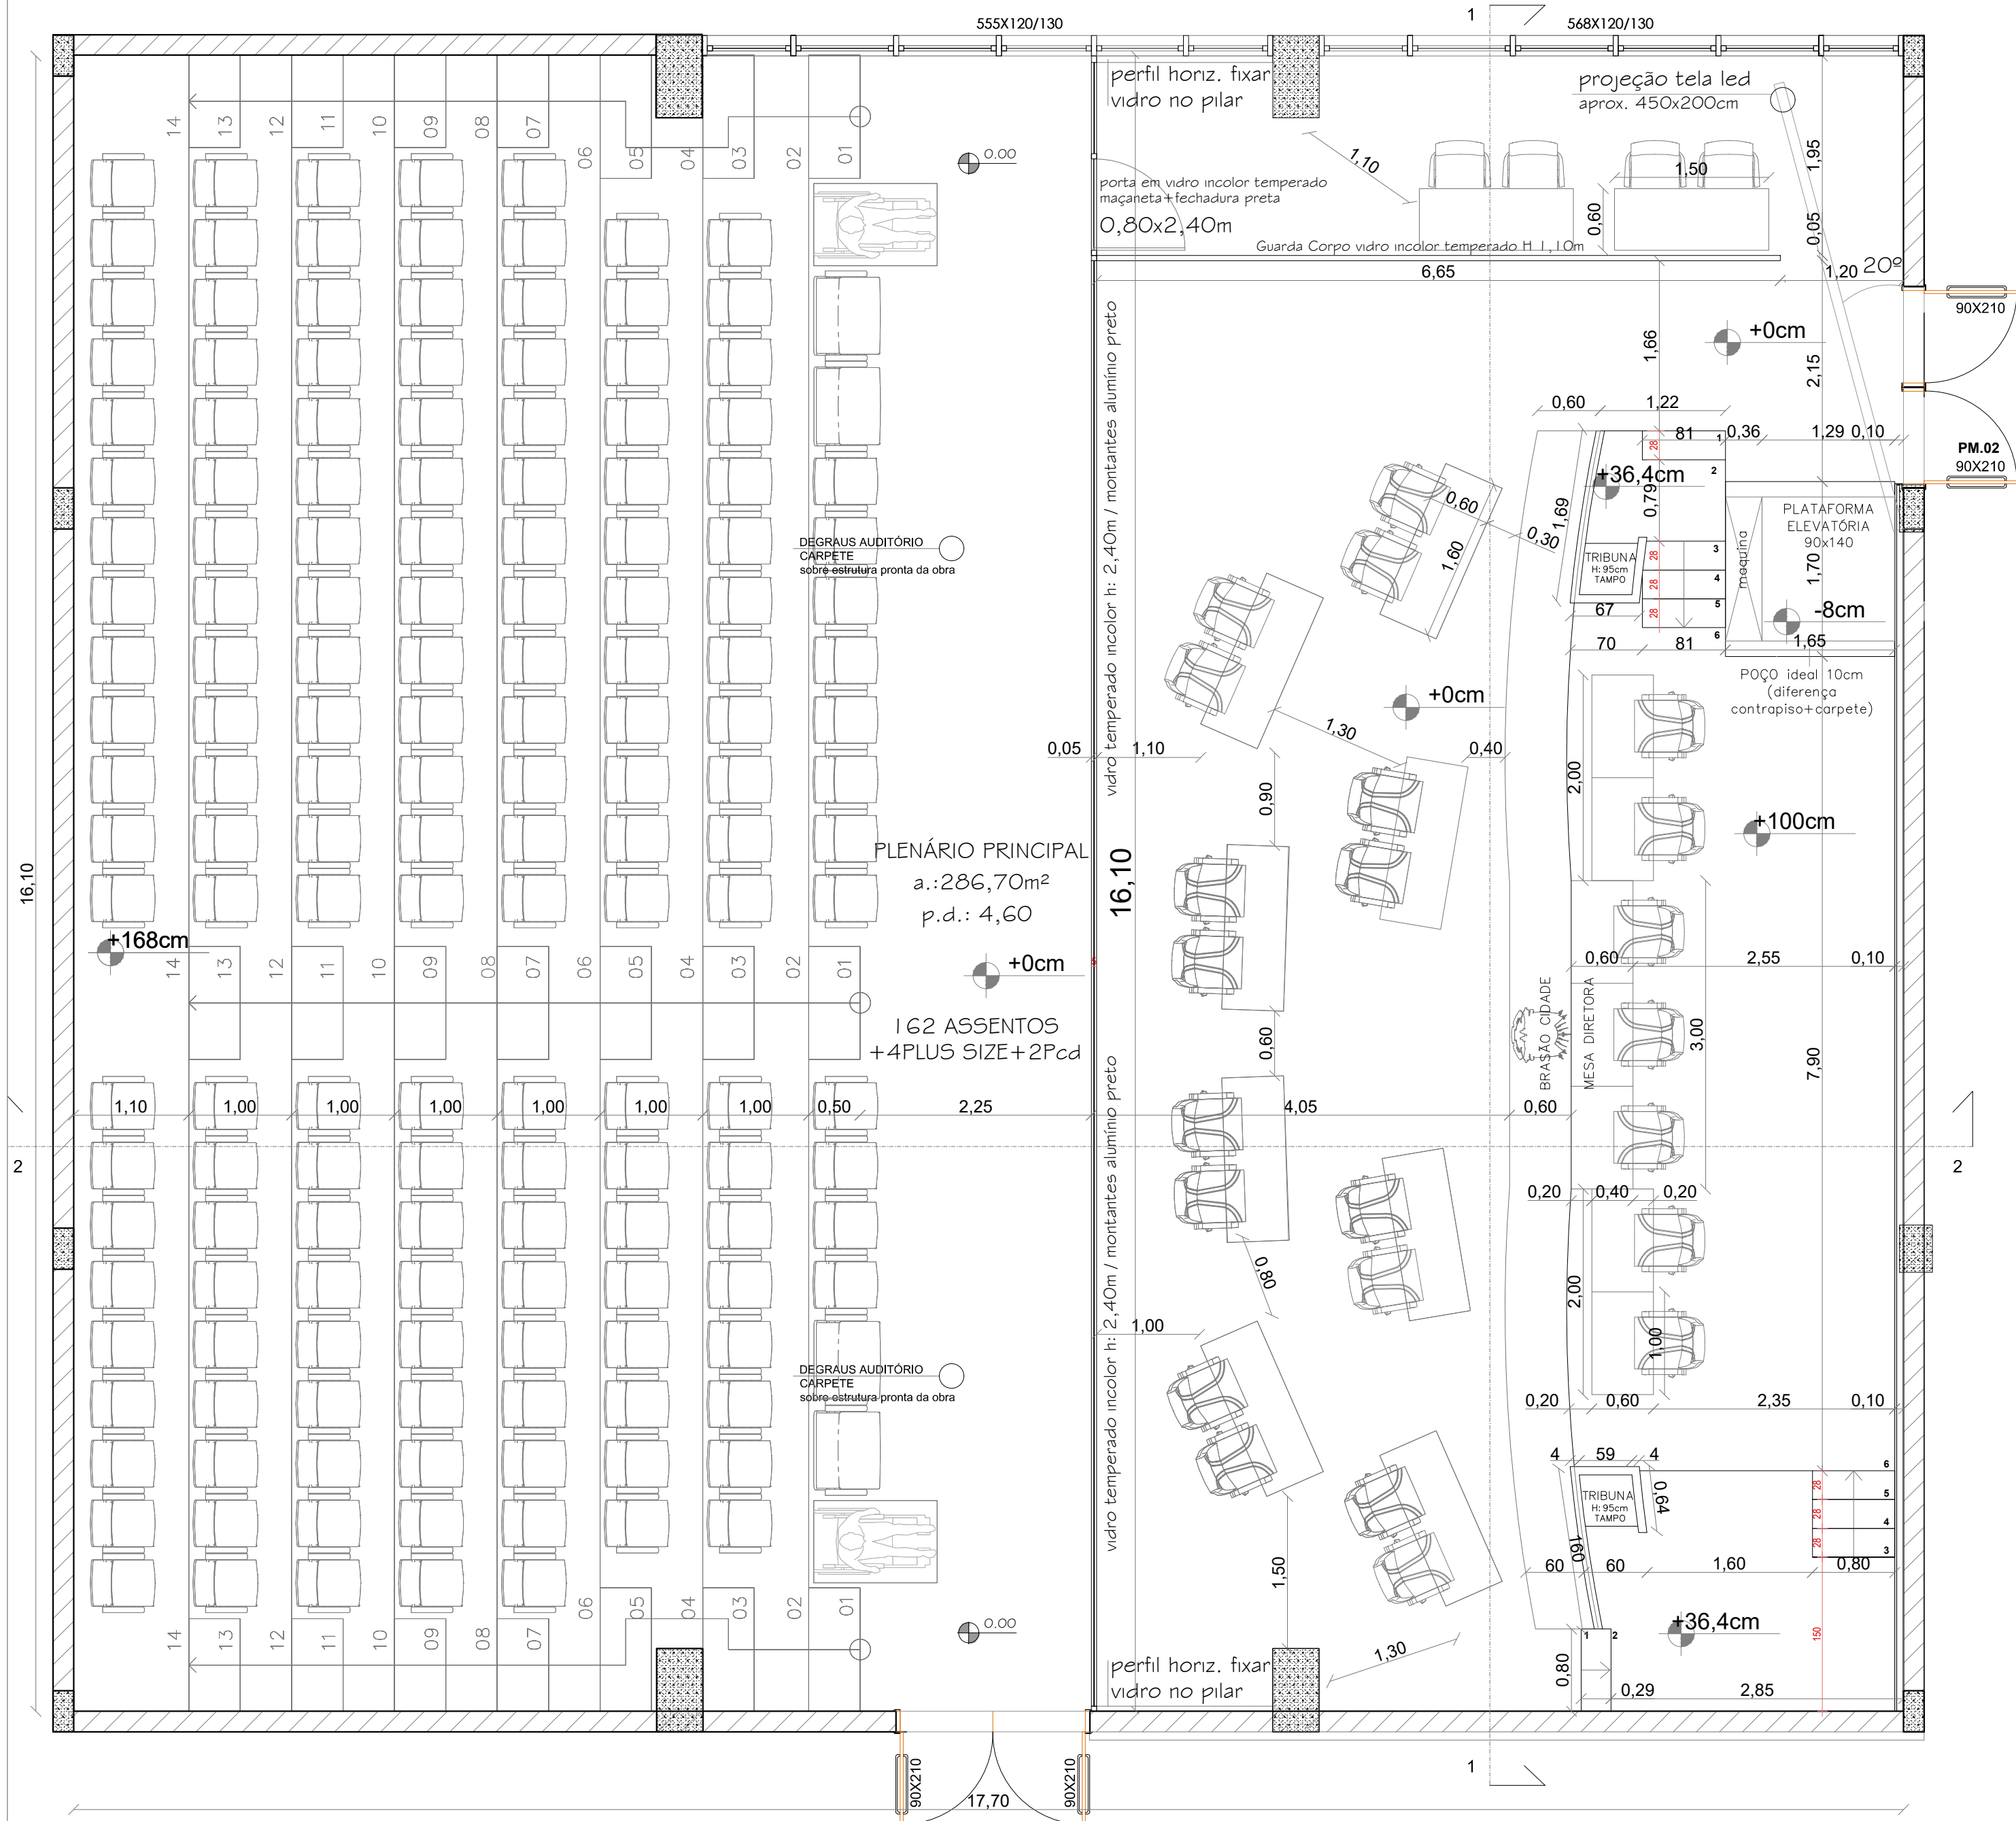

AMBIENTE	DESCRIÇÃO	REFERÊNCIA (ou similar)	QTD	MEDIDA	IMAGEM
PLENÁRIO	(A) MDF + MELAMINA CINZA CLIENTE / ÁREA - paredes revestindo paredes conforme especificações do projeto acústico	MARCA: GUARARAPES PADRÃO: ÁREA	1	conforme projeto acústico	
PLENÁRIO	(B) MDF + MELAMINA AMADERADO - painéis revestido parede atrás mesa presidência, conforme especificações do projeto acústico	MARCA: GUARARAPES PADRÃO: ALABAMA DUAL	1	conforme projeto acústico	
PLENÁRIO	(C) CARPETE NYLON (atender NBR INCENDIO) com aul	MARCA: BELGOTEX PADRÃO: AZUL PANAMA METROPOU	1	conforme projeto (todo chão do plenário - arquibancada + "paralelo" - "deleito em curva" na frente mesa presidente	
PLENÁRIO	CADREIRA ENCOSTO ALTO COM RODÍO, ASSENTO COM REGULAGEM ALTURA A GÁS, NA MESA PRESIDÊNCIA	MARCA: CAVALETTI PADRÃO: PRIME 2020 - tecido: couro ou couroine MBRITOM	7	0	
PLENÁRIO	CADREIRA ENCOSTO MEDIO COM RODÍO, ASSENTO COM REGULAGEM DE ALTURA A GÁS, NA MESA VEREADORES e APOIO / JURIDICO	MARCA: CAVALETTI PADRÃO: SLIM tecido: couro ou couroine MBRITOM	25	0	
PLENÁRIO	PASSA CABO + TOMADA EMBUTIDO NO TAMPO DE TRABALHO DAS MESAS DOS VEREADORES E MESA DIRETORIAL, NA COX CINZA	*um cada mesa dupla vereadores / um cada mesa dupla jurídico e apoio / um em cada individual mesa presidência	17	VERIFICAR RECORTE DO DIAMETRO MANUAL TECNICO - demais equipamentos (microfone + XLR)	

AMBIENTE	DESCRIÇÃO	REFERÊNCIA (ou similar)	QTD	MEDIDA	IMAGEM
PLENÁRIO	POLTRONA ARQUIBANCADA - CADREIRA COLETIVA ESTOPADA NA COR MARROM E ACABAMENTO COSTAS E BRAÇOS AMADERADO OU PRETO	MARCA: CAVALETTI / BORTOLINI	165	SENDO DOS 165, 4 PARA ASSENTOS ESPECIAIS (PLU2 SIZE)	
PLENÁRIO	MESAS DUPLAS VEREADORES - TAMPO EM BP ÁREA(A), FRENTE E LATERAIS REVESTIDAS EM RIPADO AMADERADO (B)	MARCA: GUARARAPES PADRÃO: ALABAMA DUAL e ÁREA	8	160X60 (tampo de trabalho com altura final de 75cm)	
PLENÁRIO	MESAS DUPLAS APOIO / JURIDICO - TAMPO EM BP ÁREA (A), FRENTE E LATERAIS REVESTIDAS EM BP ÁREA (A)	MARCA: GUARARAPES PADRÃO: ÁREA	2	160X60 (tampo de trabalho com altura final de 75cm)	
PLENÁRIO	MESA PRESIDÊNCIA - TAMPO EM BP ÁREA (A), FRENTE E LATERAIS REVESTIDAS EM RIPADO AMADERADO (B)	MARCA: GUARARAPES PADRÃO: ÁREA	1	2 de 200X60 - lateral + 1 de 300X60 - meio (tampo de trabalho com altura final de 75cm)	
PLENÁRIO	DUAS TRIBUNAS - TAMPO EM BP ÁREA (A) H: 95cm, FRENTE E LATERAIS REVESTIDAS EM RIPADO AMADERADO (B)	MARCA: GUARARAPES PADRÃO: ÁREA	2	*conforme projeto - em curva	

AMBIENTE	DESCRIÇÃO	REFERÊNCIA (ou similar)	QTD	MEDIDA	IMAGEM
PLENÁRIO	COR PAREDES	MARCA: CORAL ÁREA	0	conforme projeto civil *para teste de cor na obra para aprovação arquiteto e presidente de câmara	Carvão do Ártico
PLENÁRIO	PERSONAS Rolls blackout acionamento manual	MARCA: UNIFLEX / HUNTER DOUGLAS PADRÃO: CINZA CLARO (harmonia com parede)	0	5,55 X 1,50 - 5,66 X 1,50 *conferir medida janelas in loco antes da produção das medidas	
PLENÁRIO	FORRO MINERAL MODULAR / *DETALHE SANCA ILUMINADA NAS DUAS VIEWS (BESSO) - conforme projeto acústico	MARCA: ECFIBER CEILING PADRÃO: NATURE BRANCO	271,70m²	62,8X125cm	
PLENÁRIO	PLATAFORMA ELEVATÓRIA	MARCA: ORTOSBRAS PADRÃO: PA	1	90X140cm	
PLENÁRIO	TELA LED + EQUIPAMENTOS SOM	SERÁ DEFINIDO NO PROJETO DE SOUNDIZAÇÃO *apoiar: assessoria local da instalação apresentada no projeto arquitetônico	1	aprox. 450x200cm	Mockup

ARQ. RESPONSÁVEL: Renata Tosi - CAU nº A74680-0
EQUIPE: Guilherme Longhi - CAU nº A319267-9

DATA: SETEMBRO / 2025

SONIAMARIA
ARQUITETURA

PROJETO: CÂMARA DE VEREADORES - INTERIORES

PROPRIETÁRIOS: CÂMARA DE VEREADORES de BENTO GONÇALVES

ENDEREÇO: Rua Presidente Costa e Silva, Planalto - Bento Gonçalves RS

@soniamariaarquitetura


CONTEÚDO:

PLENÁRIO I VISTA SUPERIOR
+ESPECIFICAÇÕES


escala: 1 | 50

PRANCHA:

05/16

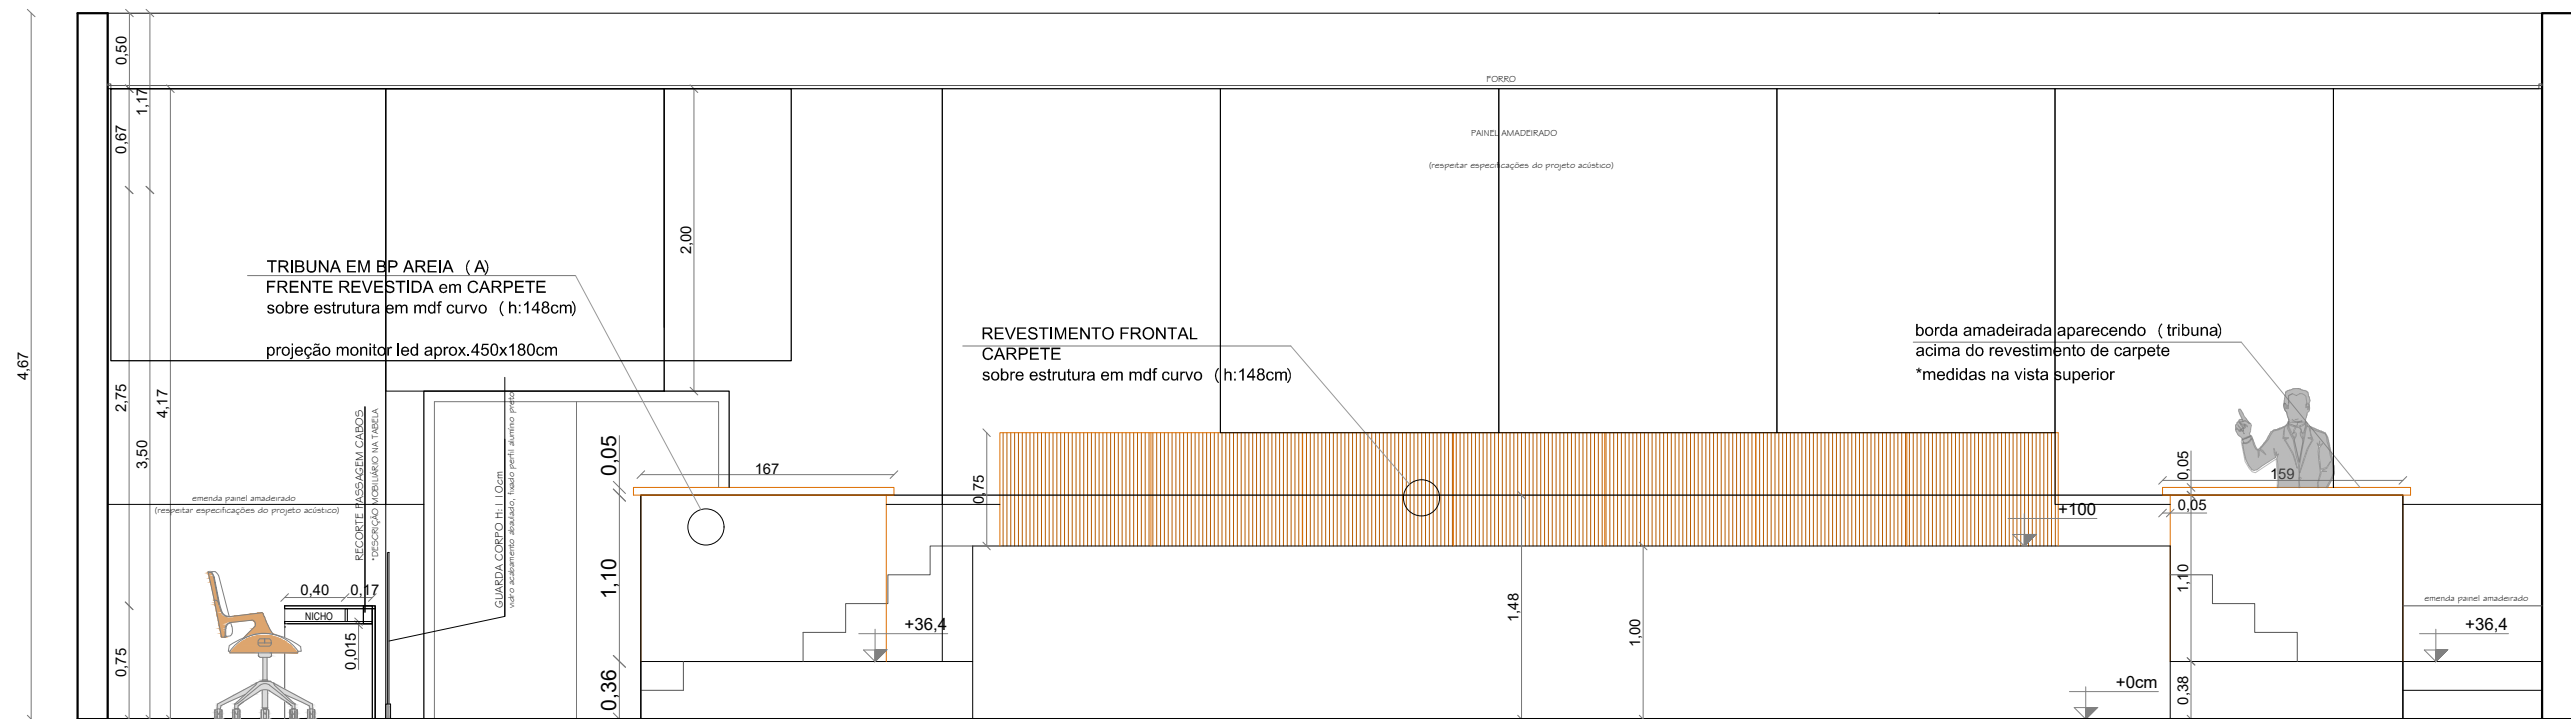

CORTE VISTA 1
ESC. 1/50

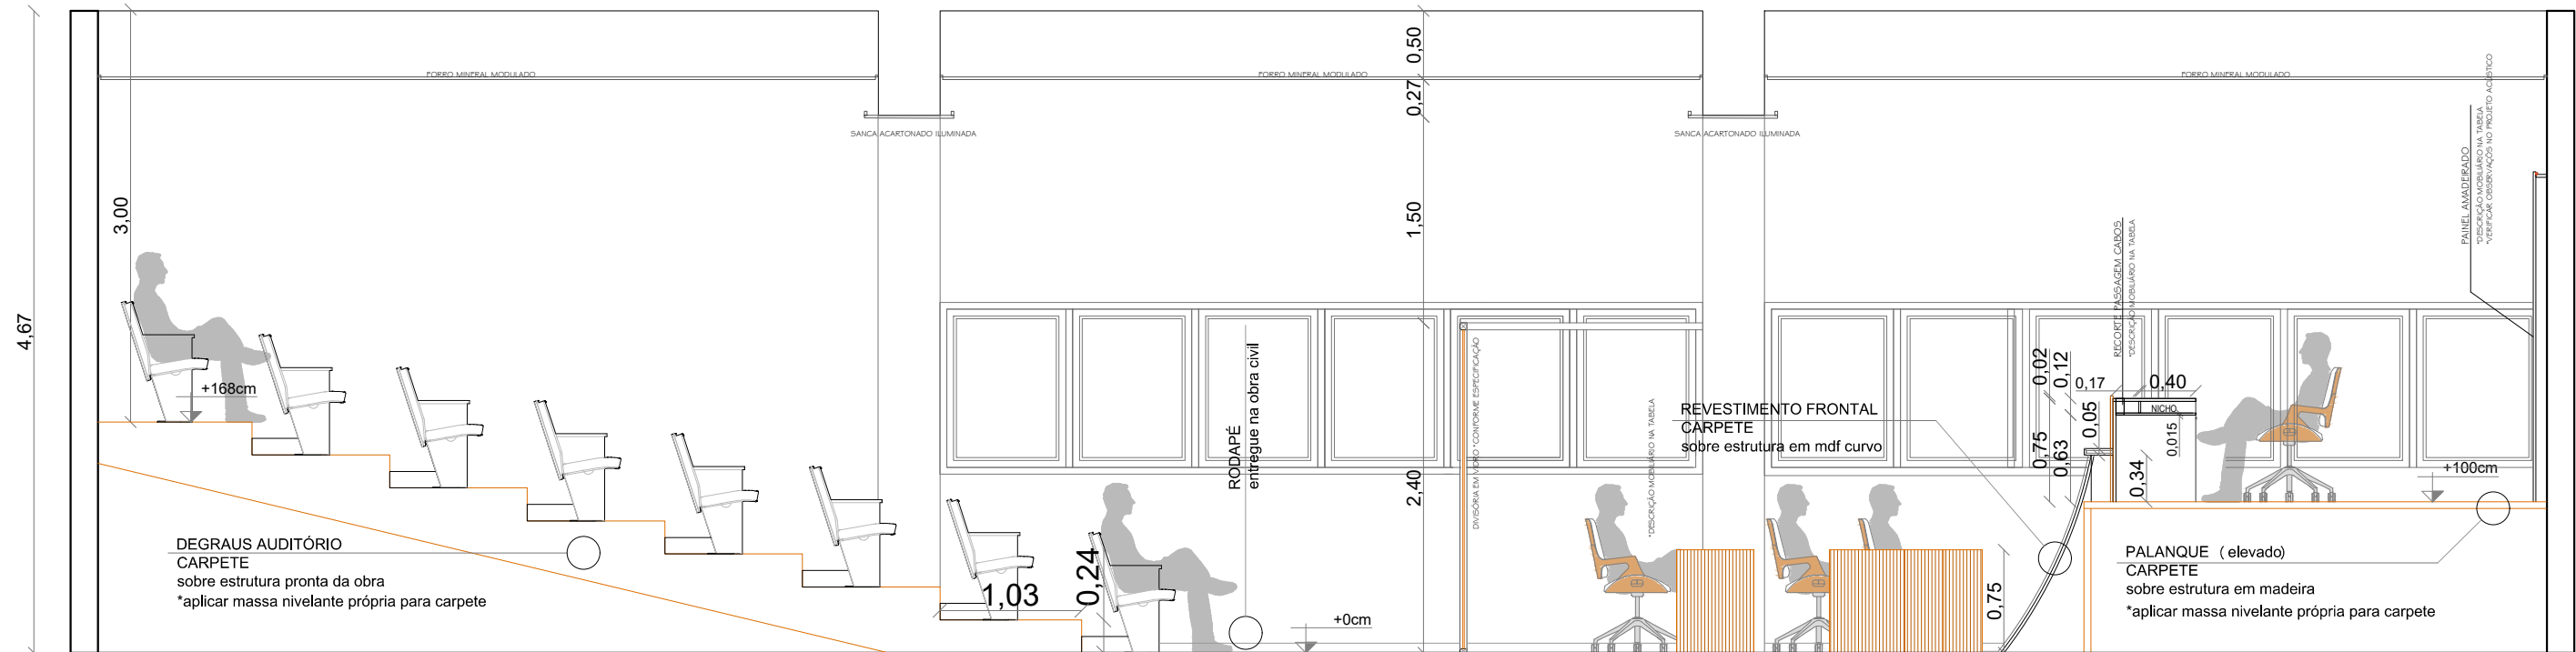

CORTE VISTA 2
ESC. 1/50

ARQ. RESPONSÁVEL: Renata Tosi - CAU nº A74680-0
EQUIPE: Guilherme Longhi - CAU nº A319267-9

DATA: SETEMBRO / 2025

SONIAMARIA
ARQUITETURA

PROJETO: CÂMARA DE VEREADORES - INTERIORES

PROPRIETÁRIOS: CÂMARA DE VEREADORES de BENTO GONÇALVES

ENDEREÇO: Rua Presidente Costa e Silva, Planalto - Bento Gonçalves RS

@soniamariaarquitetura


CONTEÚDO: PLENÁRIO I VISTAS FRONTAIS

escala: 1 | 50

PRANCHA:


06/16

(54) 99959-5255 | escritorio@soniamaria.com.br
Visconde de São Gabriel, 1271 Bento Gonçalves RS

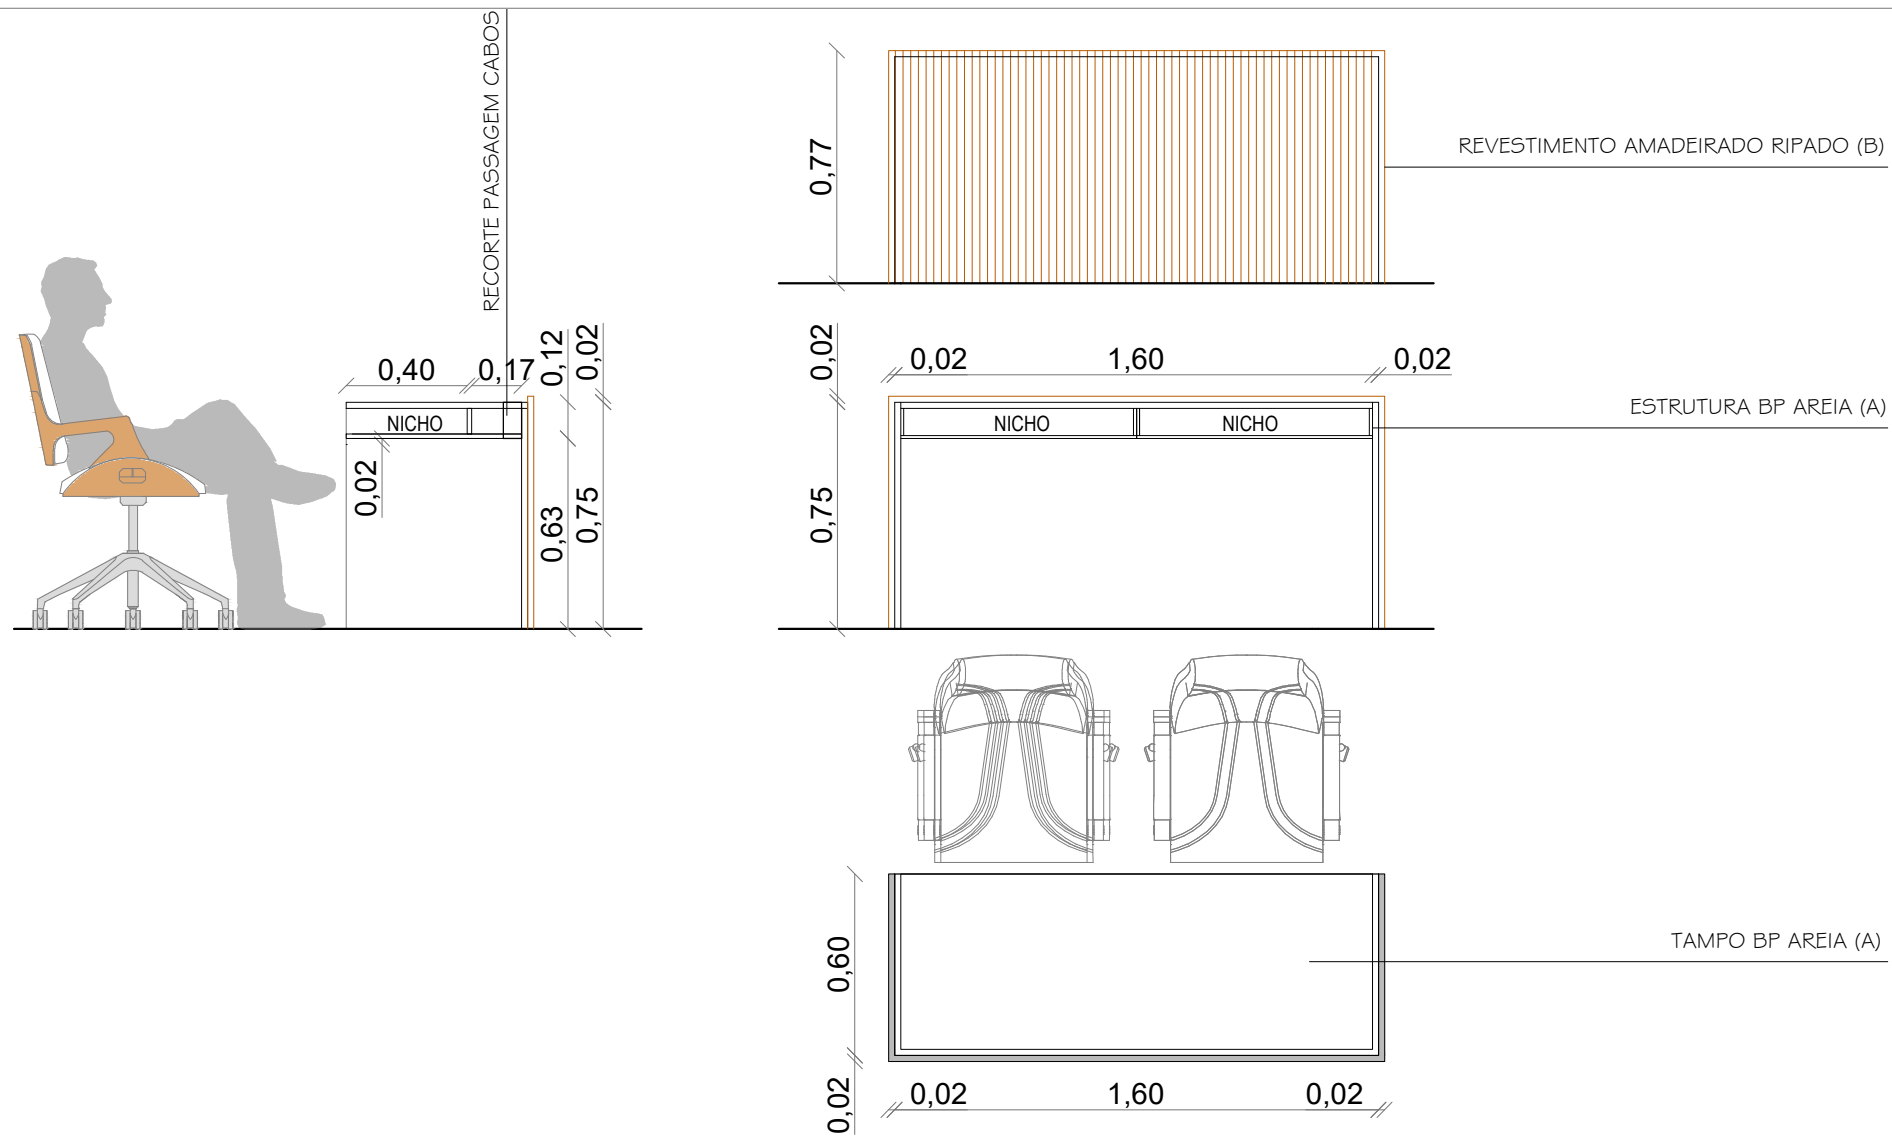


*mesmas características para todas as mesas deste ambiente
(só altera medida total e acabamento do fechamento frente e lateral)

MESA VEREADOR
ESC. 1/25

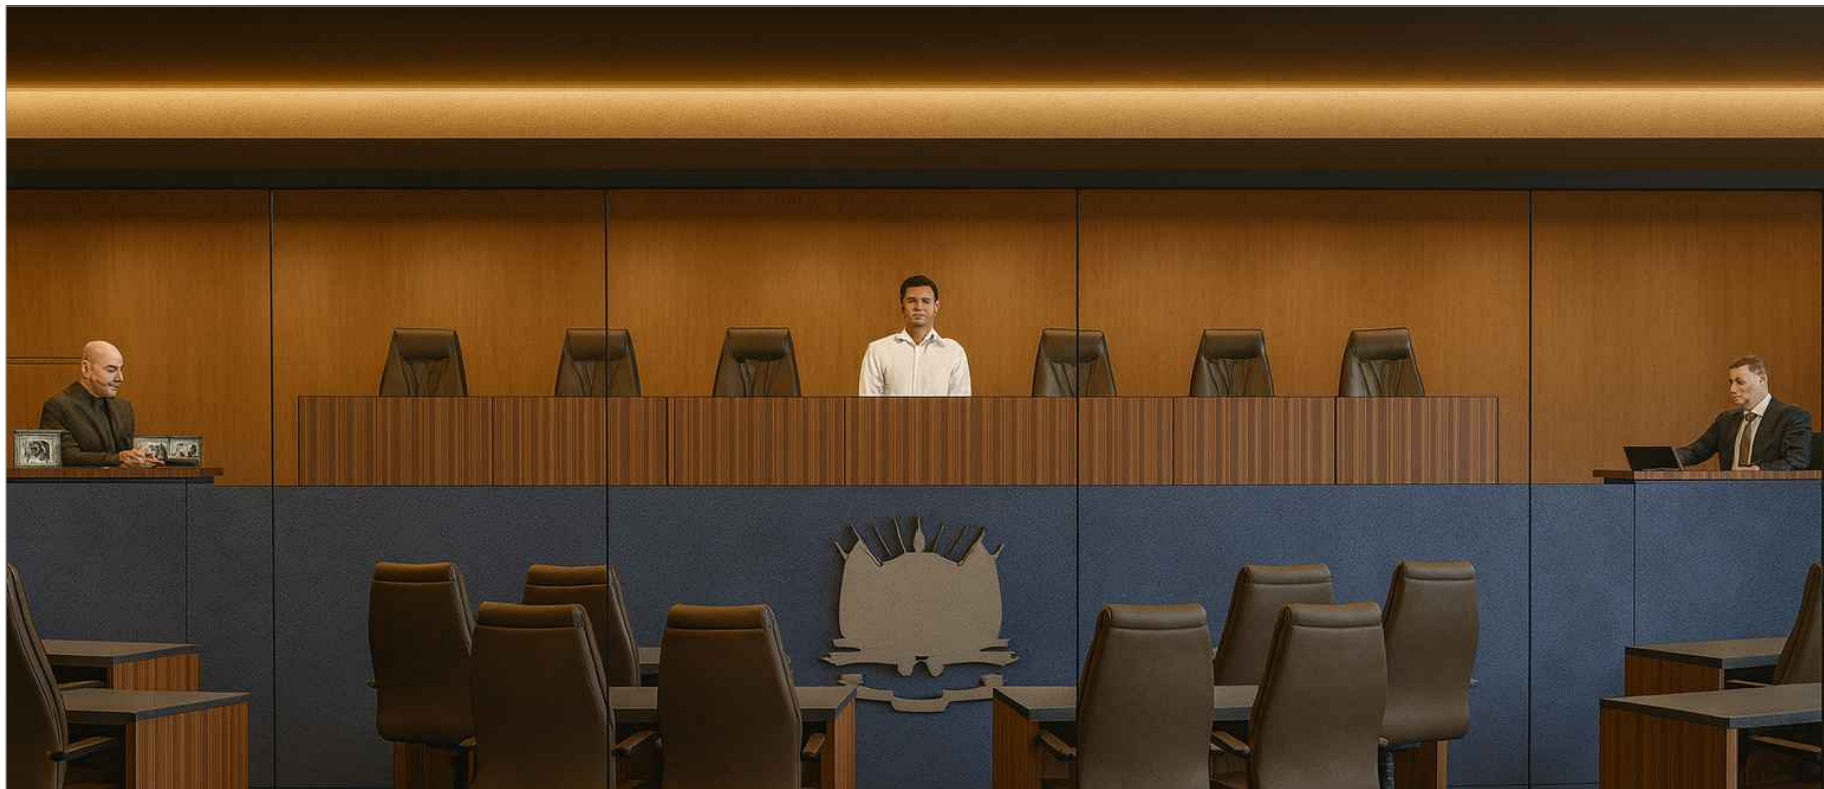

*imagem meramente ilustrativa

PLATAFORMA PA CABINA 900 X 1400MM

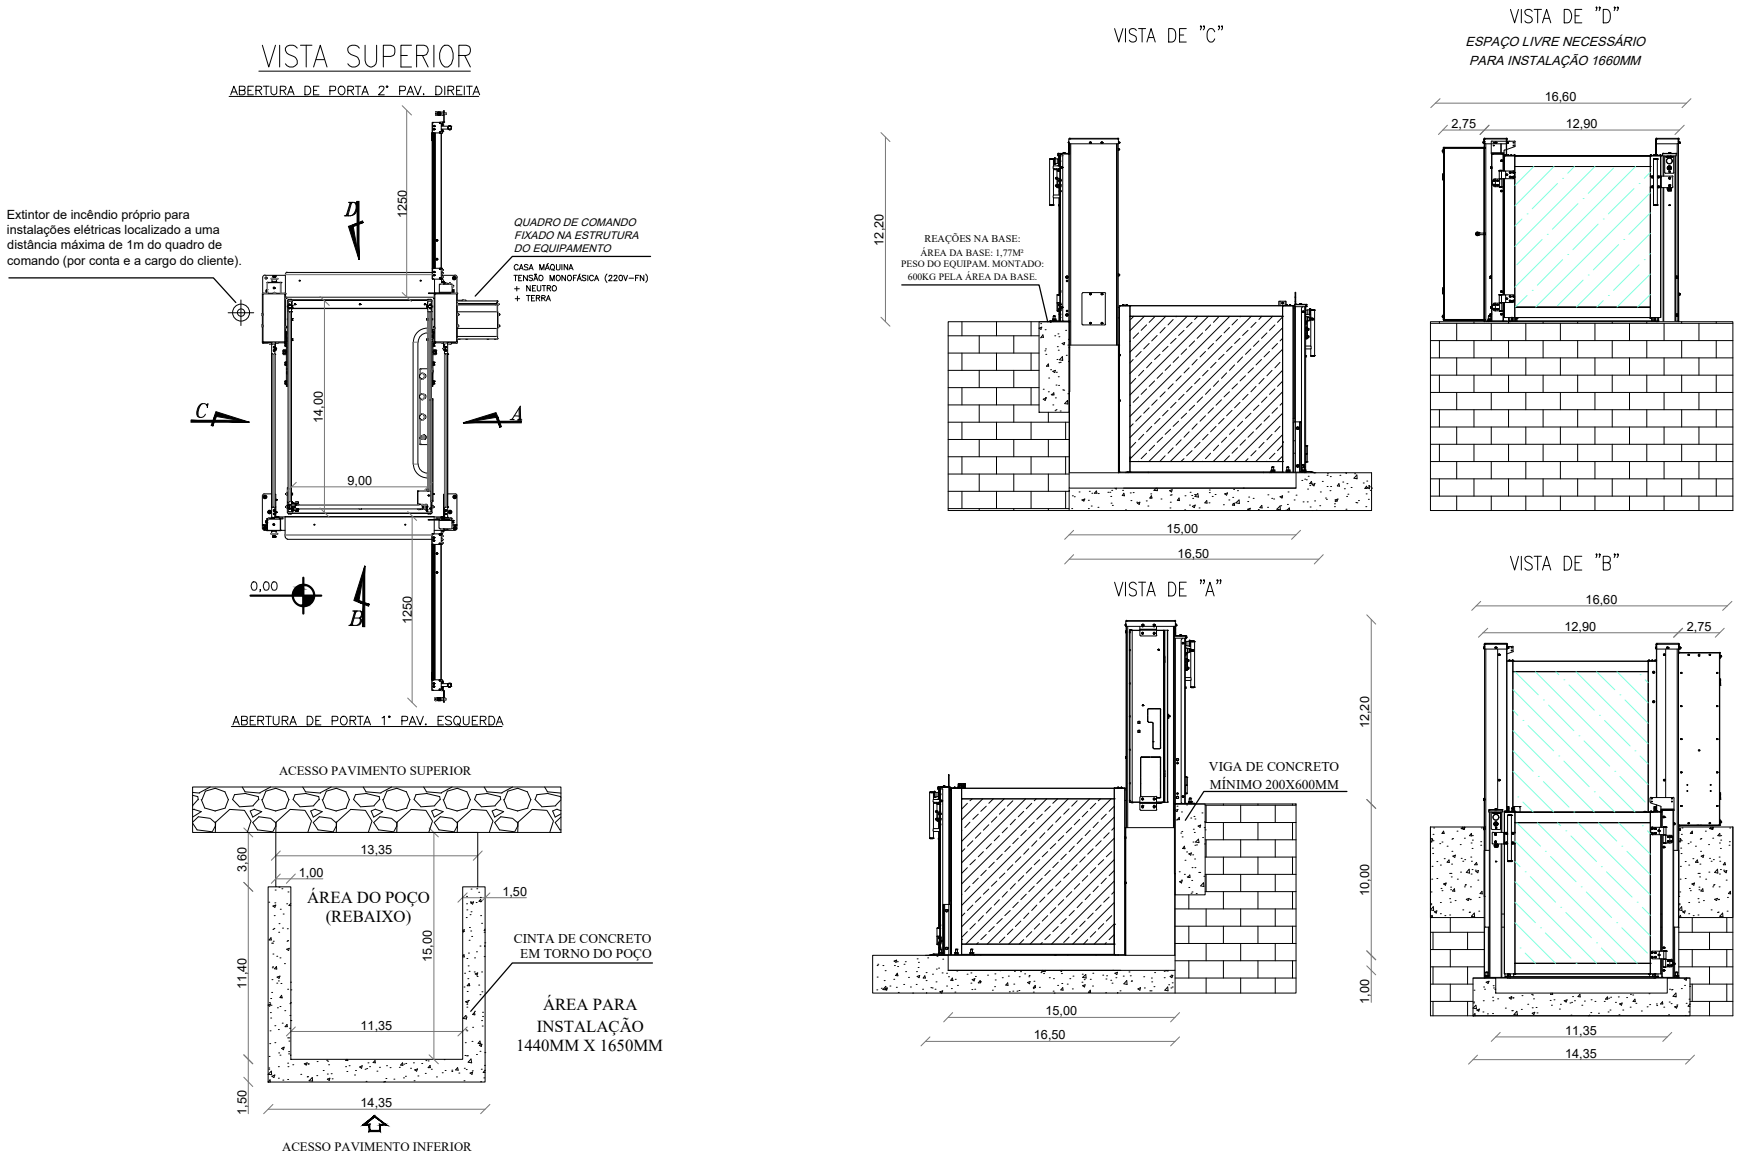

ARQ. RESPONSÁVEL: Renata Tosi - CAU nº A74680-0
EQUIPE: Guilherme Longhi - CAU nº A319267-9

DATA: SETEMBRO / 2025

SONIAMARIA
ARQUITETURA

PROJETO: CÂMARA DE VEREADORES - INTERIORES

PROPRIETÁRIOS: CÂMARA DE VEREADORES de BENTO GONÇALVES

ENDEREÇO: Rua Presidente Costa e Silva, Planalto - Bento Gonçalves RS

@soniamariaarquitetura

CONTEÚDO:



PLENÁRIO I DETALHES

escala: indicada

PRANCHA:

07/16

(54) 99959-5255 | escritorio@soniamaria.com.br
Visconde de São Gabriel, 1271 Bento Gonçalves RS

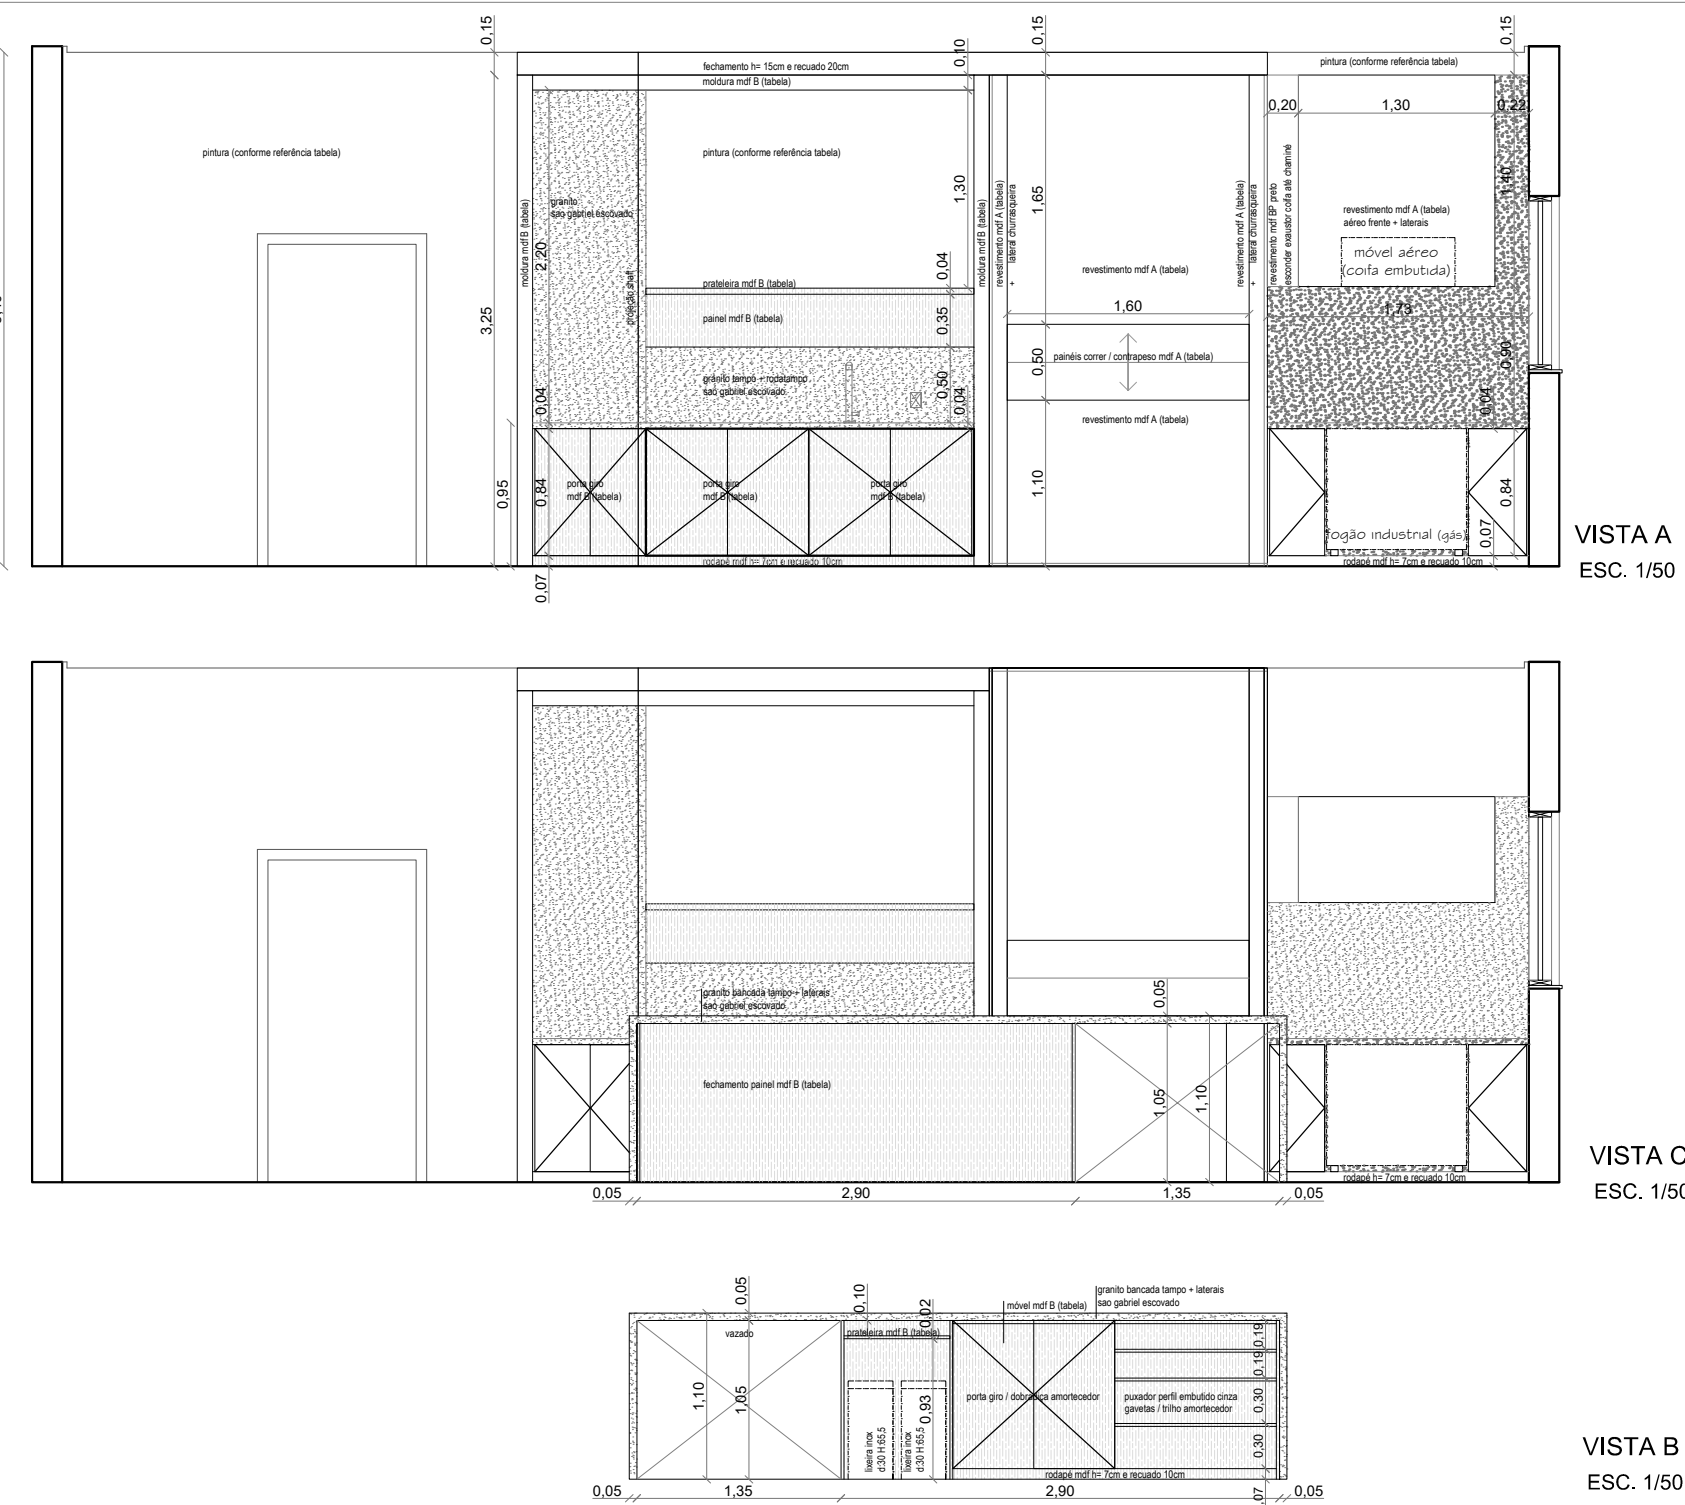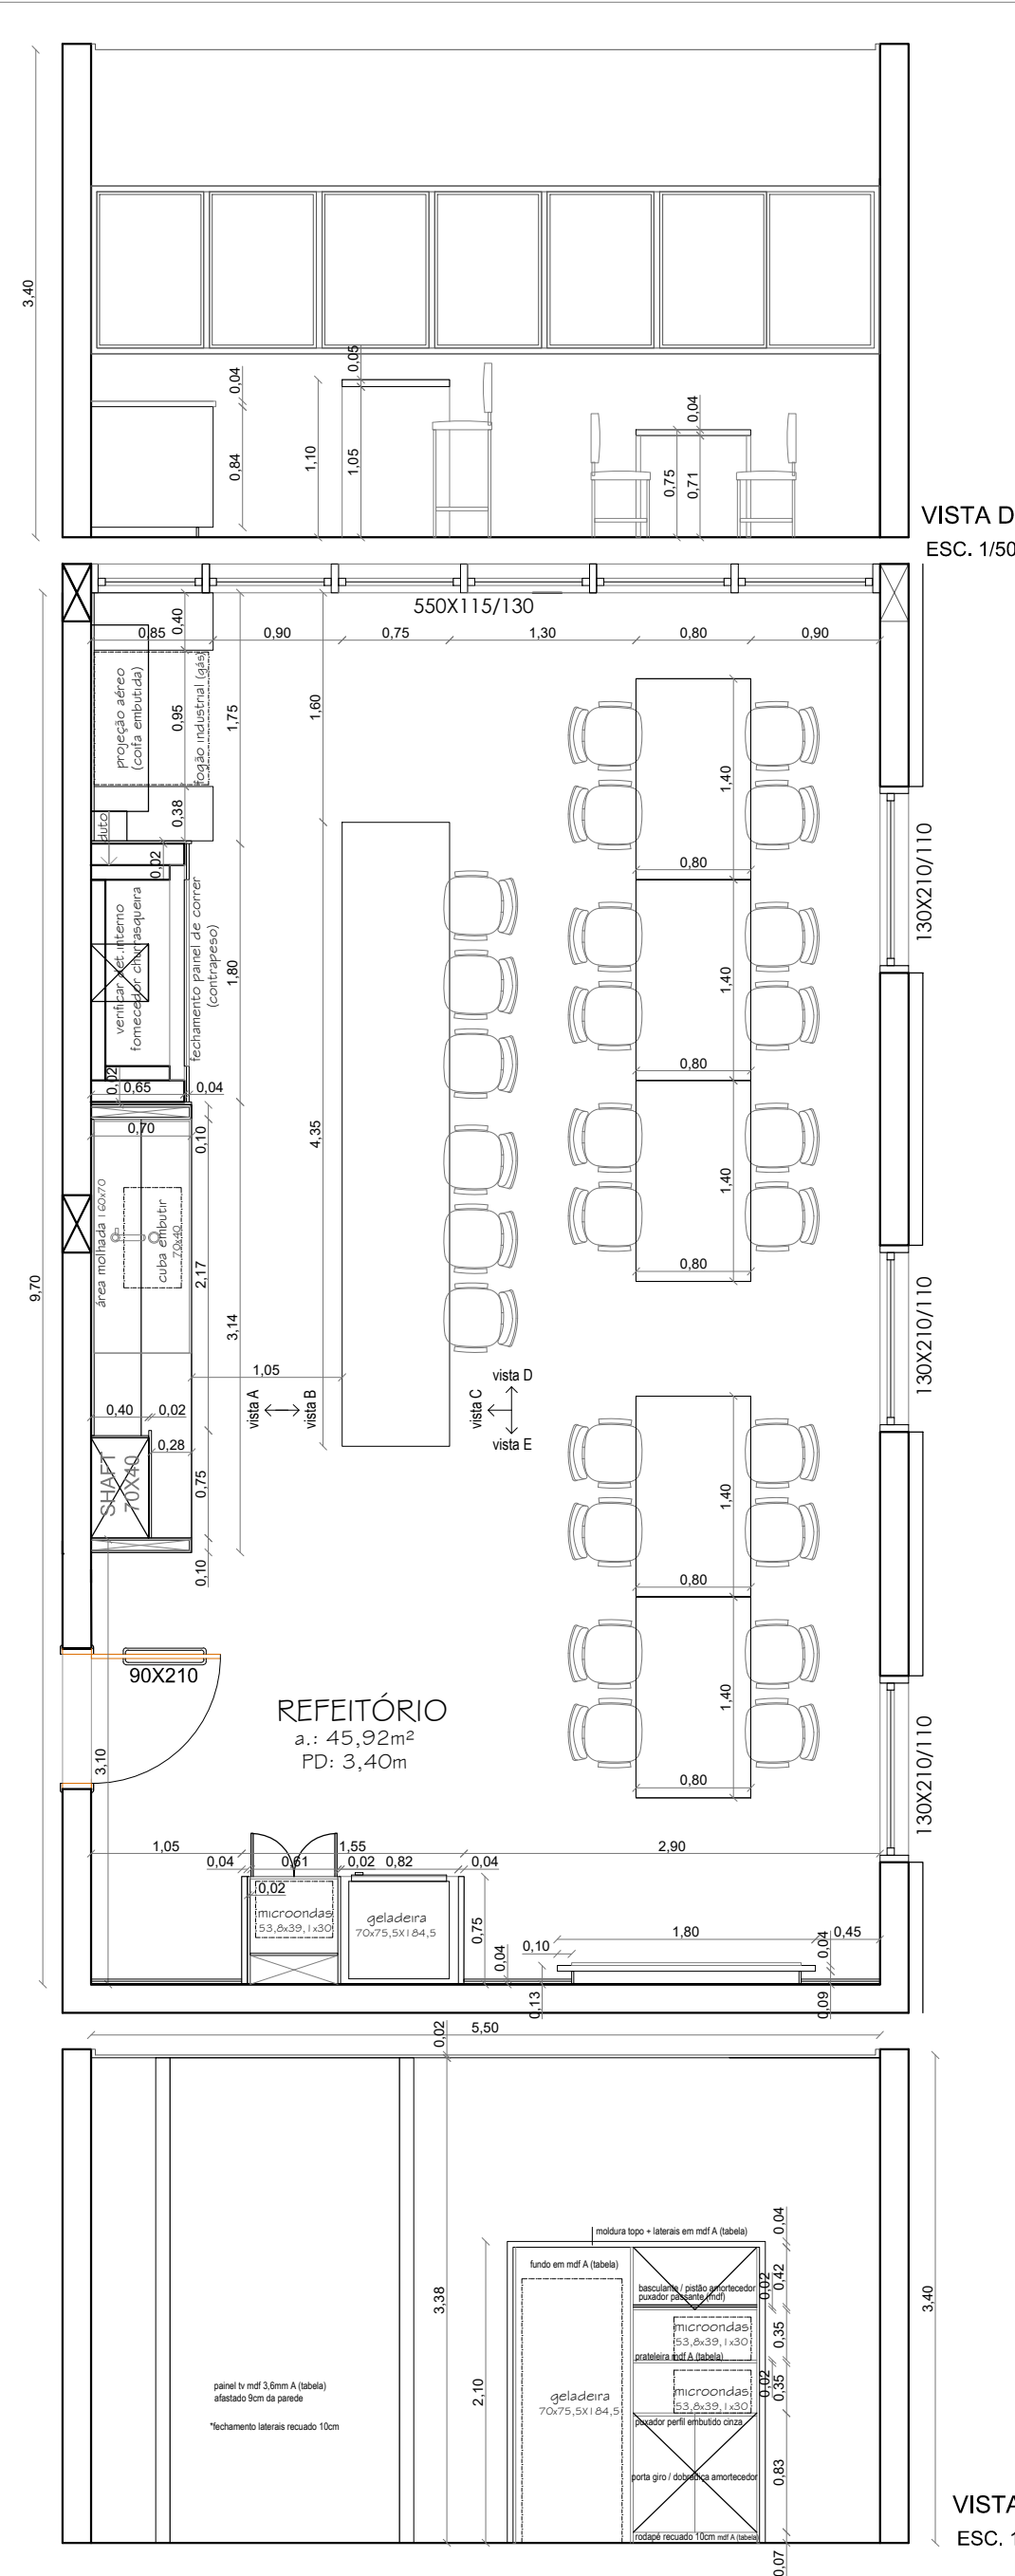

AMBIENTE	DESCRIÇÃO	REFERÊNCIA (ou similar)	QTD	MEDIDA	IMAGEM
REFEITÓRIO	Geladeira frost free duplex prateada 447L 77KG	MARCA: BRASTEMP MODELO: BRES7 FK	1	70x75,5x184,5H (cm)	
REFEITÓRIO	Linha com pedal em aço inox acabamento polido e balde amarelo 30L	MARCA: TRAMONTINA MODELO: 30L	2	D: 36cm H: 65,5 H: ABERTA: 90cm	
REFEITÓRIO	Micro-ondas 32L cinza	MARCA: BRASTEMP MODELO: Gourmet Bms36r	2	53,8x39,1x30,1H (cm)	

AMBIENTE	DESCRIÇÃO	REFERÊNCIA (ou similar)	QTD	MEDIDA	IMAGEM
REFEITÓRIO	PERSIANAS Rolô blackout / acionamento manual	MARCA: UNIFLEX / HUNTER DOUGLAS PADRÃO: CINZA CLARO (harmonia com parede)	9	2 de 275x240cm + 3 de 140x240cm *conferir medida janelas in loco antes da produção das mesmas	
REFEITÓRIO	Colcha de Embutir Retangular em Aço Inox 75 cm, tudo máximo de 69dB (velocidade 3), motor com dispositivo de desligamento automático	MARCA: TRAMONTINA MODELO: Embutir Incaado 75	1	750x270x250H	
REFEITÓRIO	FOGO INDUSTRIAL COM FORNO EM INOX COM PÉS REGULAGEM DE ALTURA (Fixed no chão)	MARCA: VENANCIO MODELO: DON BUDONE FDB6F 6 QUEIMADORES	1	925x800x905H cm	
REFEITÓRIO	Colcha de embutir, canos arredondados e aço inox AISI 304 com acabamento escovado, profundidade é de 20 centímetros, ralo de 6 centímetros e possui capacidade para 50 litros. Com válvula de Ø 1/2", 0,8mm espessura.	MARCA: TRAMONTINA MODELO: DORA 70	1	70x40x20H (cm)	
REFEITÓRIO	Monocomando em aço inox, com acabamento escovado e bica articulada	MARCA: TRAMONTINA MODELO: MONOCOMANDO ARKO	1	20cm profundidade / 36cm altura	

AMBIENTE	DESCRIÇÃO	REFERÊNCIA (ou similar)	QTD	MEDIDA	IMAGEM
REFEITÓRIO	(A): MDF = MELAMINA CINZA QUENTE, painéis revestido churrascueira, colcha, moldura pia, laterais fogão, fundo em cinza, prateleira de pia, móvel onde abriga geladeira e microondas	MARCA: GUARARAPES PADRÃO: ASIA	1	conforme caderno técnico	
REFEITÓRIO	(B): MDF = MELAMINA AMADERADO - parte móvel pia e prateleira, móvel embudo da pia/bancada, mesa soltas 140x80cm, 4 pés (55mm) nas extremidades, tampo de 25mm e jaca travamento elástico tampo, entre pés 36mm	MARCA: GUARARAPES PADRÃO: SALERMO	1	conforme caderno técnico	
REFEITÓRIO	Cadern ampliativo, estrutura em madeira maciça, assento (espuma D28) antofadigrato) e encosto multiterminado	MARCA: DELUCCI PADRÃO: HUDSON	20	Altura (A) 84 cm Largura (B) 51 cm Profundidade (C) 53 cm Altura do Assento (D) 47 cm	
REFEITÓRIO	Banqueta, estrutura em madeira maciça, Assento (espuma D28) e estofado (preto) e encosto multiterminado	MARCA: DELUCCI PADRÃO: HUDSON	6	Altura (A) 302 cm Largura (B) 43 cm Profundidade (C) 48 cm Altura do Assento (D) 74 cm	
REFEITÓRIO	COR PAREDES	MARCA: CORAL TESTE: ZEPHEUM	0	conforme projeto civil *Asser teste de cor na obra para aprovação arquiteto e presidente da câmara	



*imagens meramente ilustrativas

ARQ. RESPONSÁVEL: Renata Tosi - CAU nº A74680-0
EQUIPE: Guilherme Longhi - CAU nº A319267-9

DATA: SETEMBRO / 2025

SONIAMARIA
ARQUITETURA

PROJETO: CÂMARA DE VEREADORES - INTERIORES

PROPRIETÁRIOS: CÂMARA DE VEREADORES de BENTO GONÇALVES

ENDEREÇO: Rua Presidente Costa e Silva, Planalto - Bento Gonçalves RS

@soniamariaarquitetura

CONTEÚDO:

REFEITÓRIO | VISTAS | IMAGENS
+ ESPECIFICAÇÃO


escala: 1 | 50

PRANCHA:


08/16

(54) 99959-5255 | escritorio@soniamaria.com.br
Visconde de São Gabriel, 1271 Bento Gonçalves RS


GABINETE VEREADOR
a.: 20,00m² (salas norte) 19,60m² (salas sul) PD: 2,85m
Piso: vinílico 60x60
referência das CORES PAREDE:
verificar prancha ESPAÇO COLETIVO

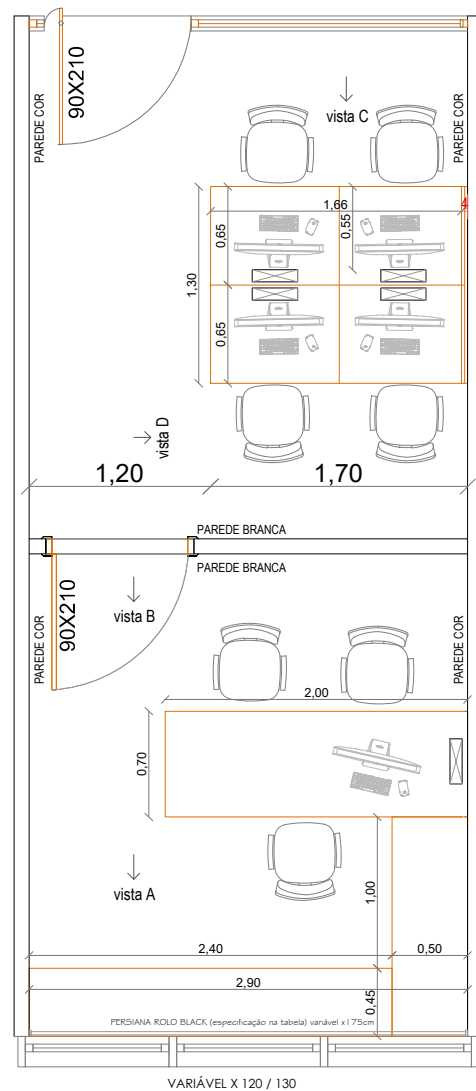


VISTA SUPERIOR
ESC. 1/50

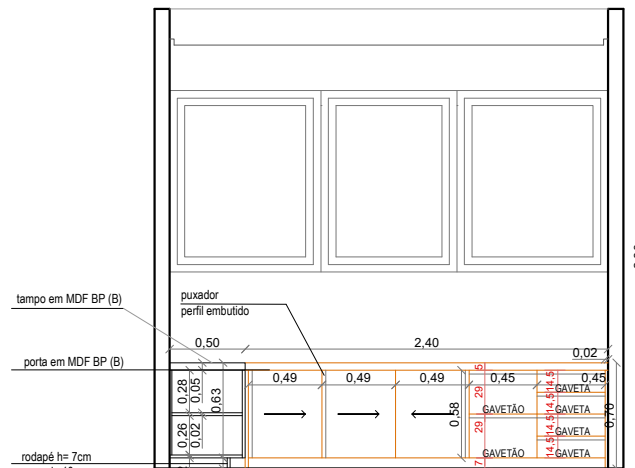


CORTE VISTA A
ESC. 1/50

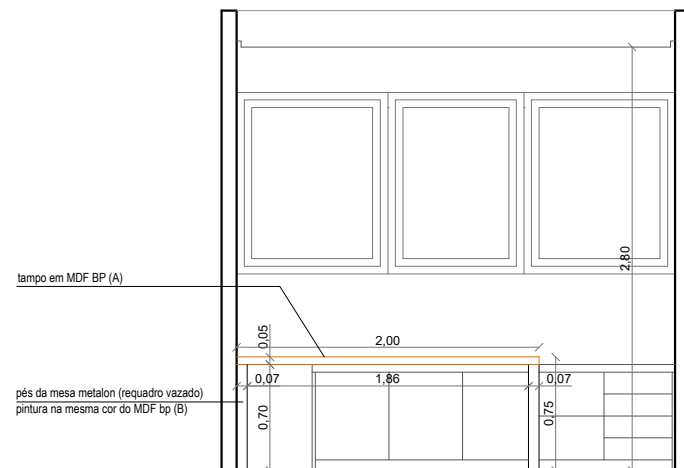

CORTE VISTA B
ESC. 1/50

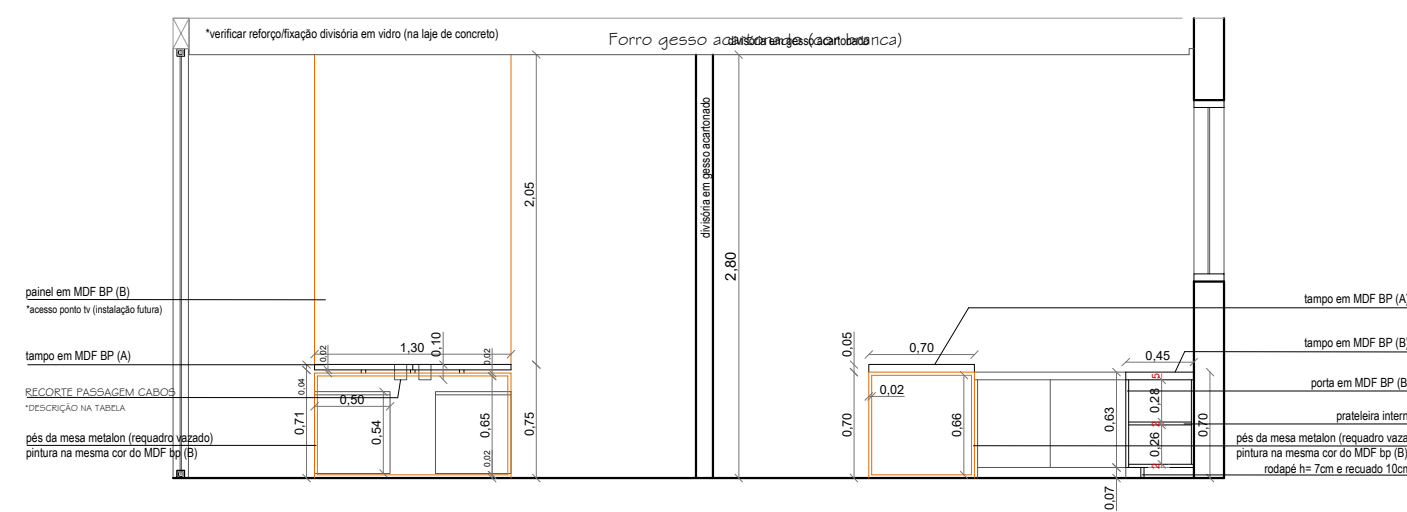

CORTE VISTA D
ESC. 1/50

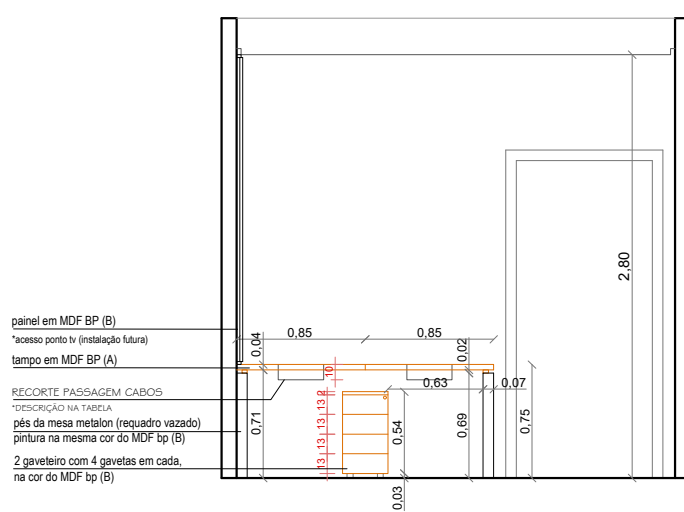

CORTE VISTA C
ESC. 1/50



AMBIENTE	DESCRIÇÃO	REFERÊNCIA (ou similar)	QTD	MEDIDA	IMAGEM	qtd total
GABINETE VEREADOR	(A): MDF + MELAMINA - mais claro	MARCA: GUARARAPES ou DURATEX PADRÃO: AREIA ou TITÂNIO *presidente aprovar amostra	0	conforme projeto		0
GABINETE VEREADOR	(B): MDF + MELAMINA - mais escuro	MARCA: GUARARAPES PADRÃO: TERRINO aprovar amostra	0	conforme projeto		0
GABINETE VEREADOR	PISO VINÍLICO	MARCA: TARKETT STEEL	PADRÃO:	19,60m² salas sul 20,00 salas norte	PLACA 60x60	aprox. 400m²
GABINETE VEREADOR	PASSA CABO + TOMADA EMBUTIDO NO TAMPO DE TRABALHO DAS MESAS DE REUNIOES / embuído com tampo / aprox.: 35cm	*cor similar ao bp (A)	2	VERIFICAR TAMANHO RECORTE NO MANUAL TÉCNICO / UM NA MESA EQUIPE (8 tomadas) E UMA NA MESA VEREADOR (2 tomadas min)		40
GABINETE VEREADOR	COR PAREDES	MARCA: CORAL TESTE: CARVÃO DO ÁRTICO	0	conforme projeto civil *fazer teste da cor na obra para aprovação arquiteto e presidente da câmara		
GABINETE VEREADOR	PERSIANAS Rolô blackout acionamento manual	MARCA: UNIFLEX / HUNTER DOUGLAS PADRÃO: CINZA CLARO (harmonia com parede)	1	gabinetes fachada norte: 4 de 270x175H + 5 de 285x175H / gabinetes fachada sul: 2 de 290x175H + 9 de 285x175H * conferir medidas in loco, com esquadrias instaladas		20
GABINETE VEREADOR	Tecidos 100% Poliéster. Laminado sintético de PVC. Encosto em tela. Apoio Lombar regulável Assento em espuma injetada. Estruturas feitas metálicas. Bases giratórias em poliamida ou alumínio.	MARCA: BORTOLINI PADRÃO: OFFICE CINZA	tecido: 7	1 VEREADOR 2 APROXIMAÇÃO 4 EQUIPE		140

*MULTIPLICAR ESTES ITENS PELA QUANTIA DE SALAS (GABINETES VEREADORES = X20) | OBS.: salas norte têm comprimento 6,80m e salas sul têm comp.: 6,65m

ARQ. RESPONSÁVEL: Renata Tosi - CAU nº A74680-0
EQUIPE: Guilherme Longhi - CAU nº A319267-9

DATA: SETEMBRO / 2025

SONIAMARIA
ARQUITETURA

PROJETO: CÂMARA DE VEREADORES - INTERIORES

PROPRIETÁRIOS: CÂMARA DE VEREADORES de BENTO GONÇALVES

ENDEREÇO: Rua Presidente Costa e Silva, Planalto - Bento Gonçalves RS

@soniamariaarquitetura


CONTEÚDO: GABINETES VEREADORES | VISTAS
IMAGENS ILUSTRATIVAS + ESPECIFICAÇÕES

escala: 1/50




PRANCHA:

09/16

(54) 99959-5255 | escritorio@soniamaria.com.br
Visconde de São Gabriel, 1271 Bento Gonçalves RS

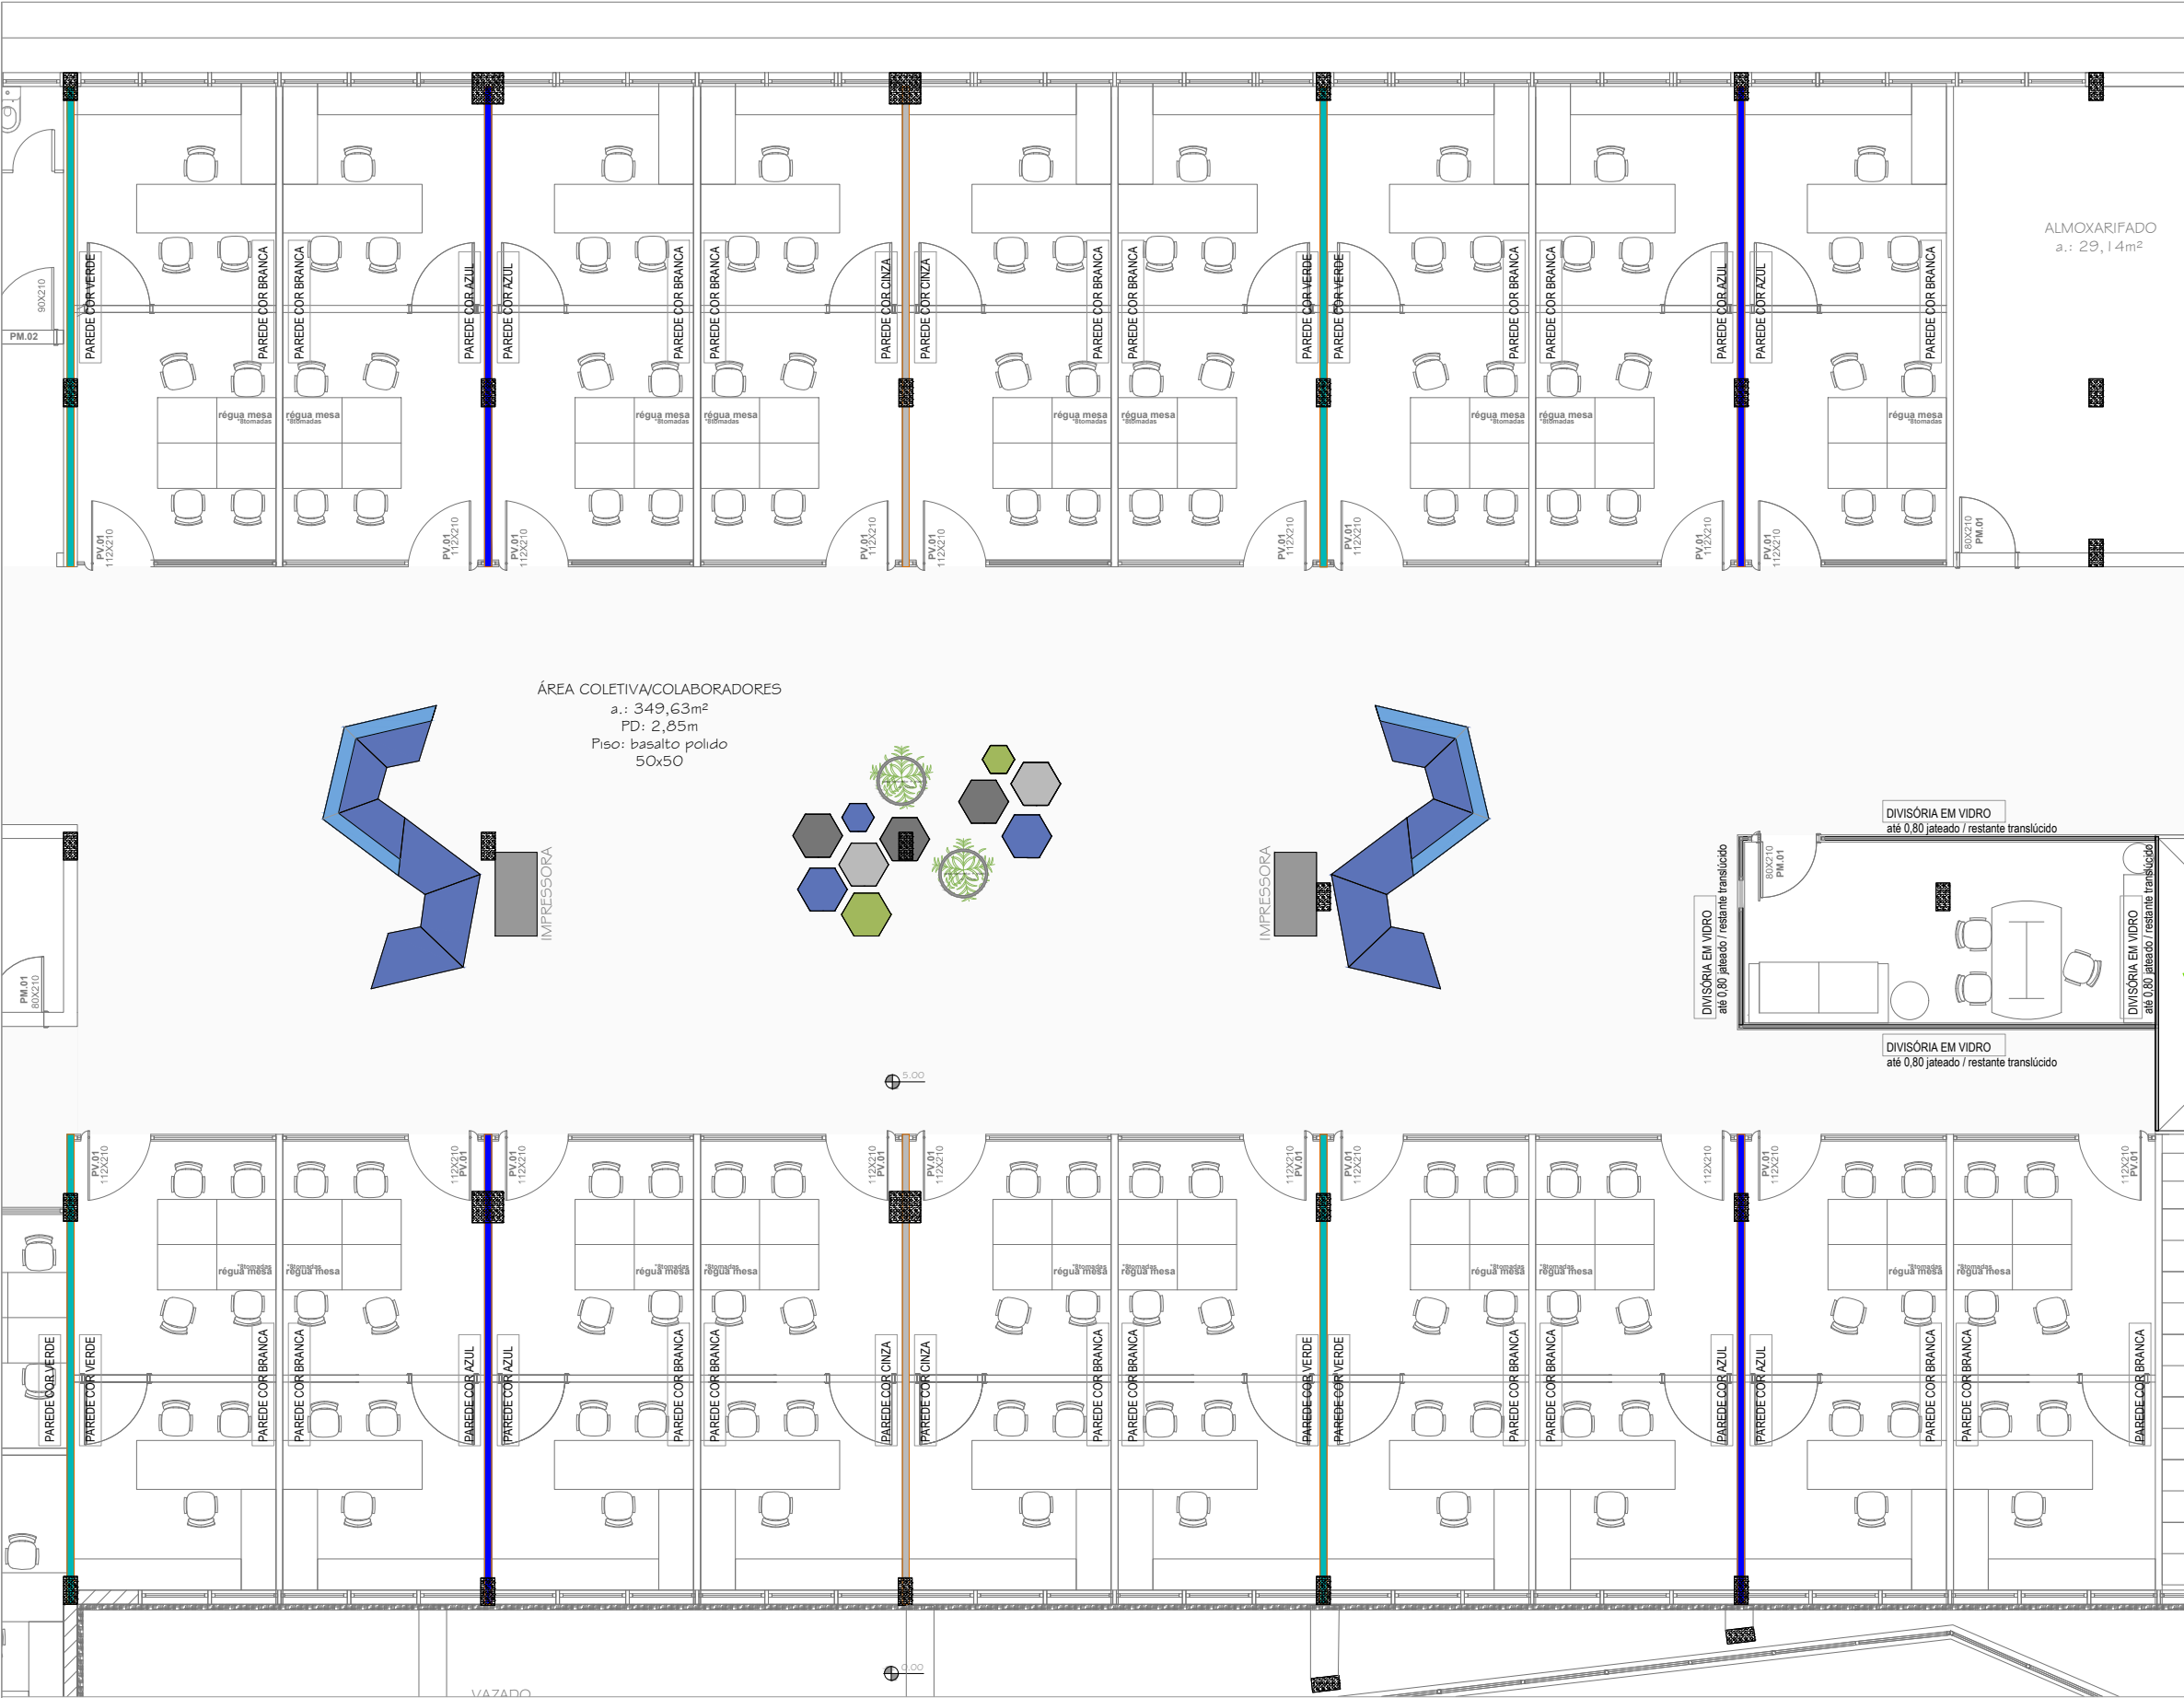

MOBILIÁRIO SOLTO CORPORATIVO

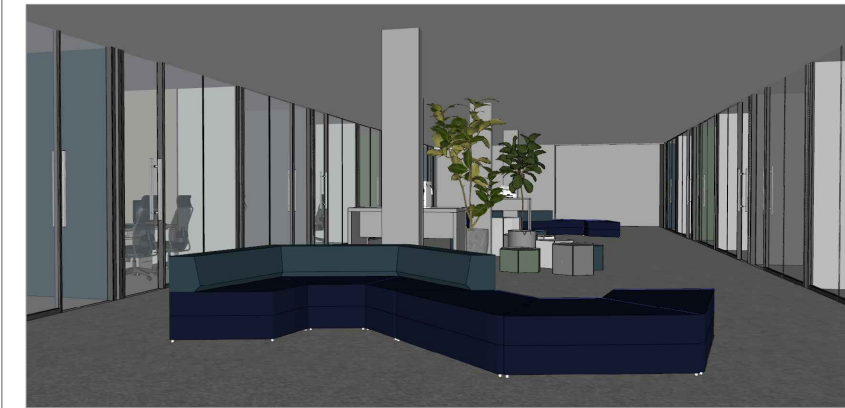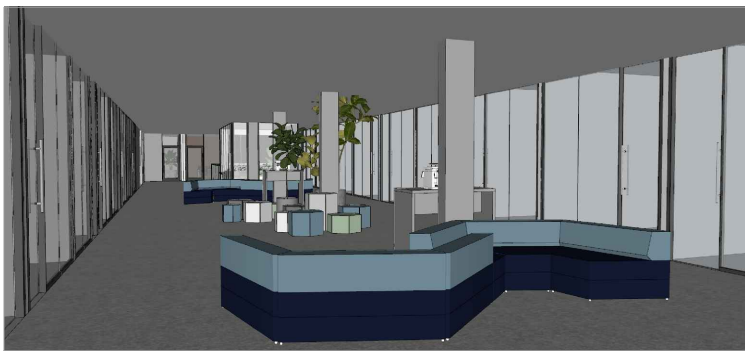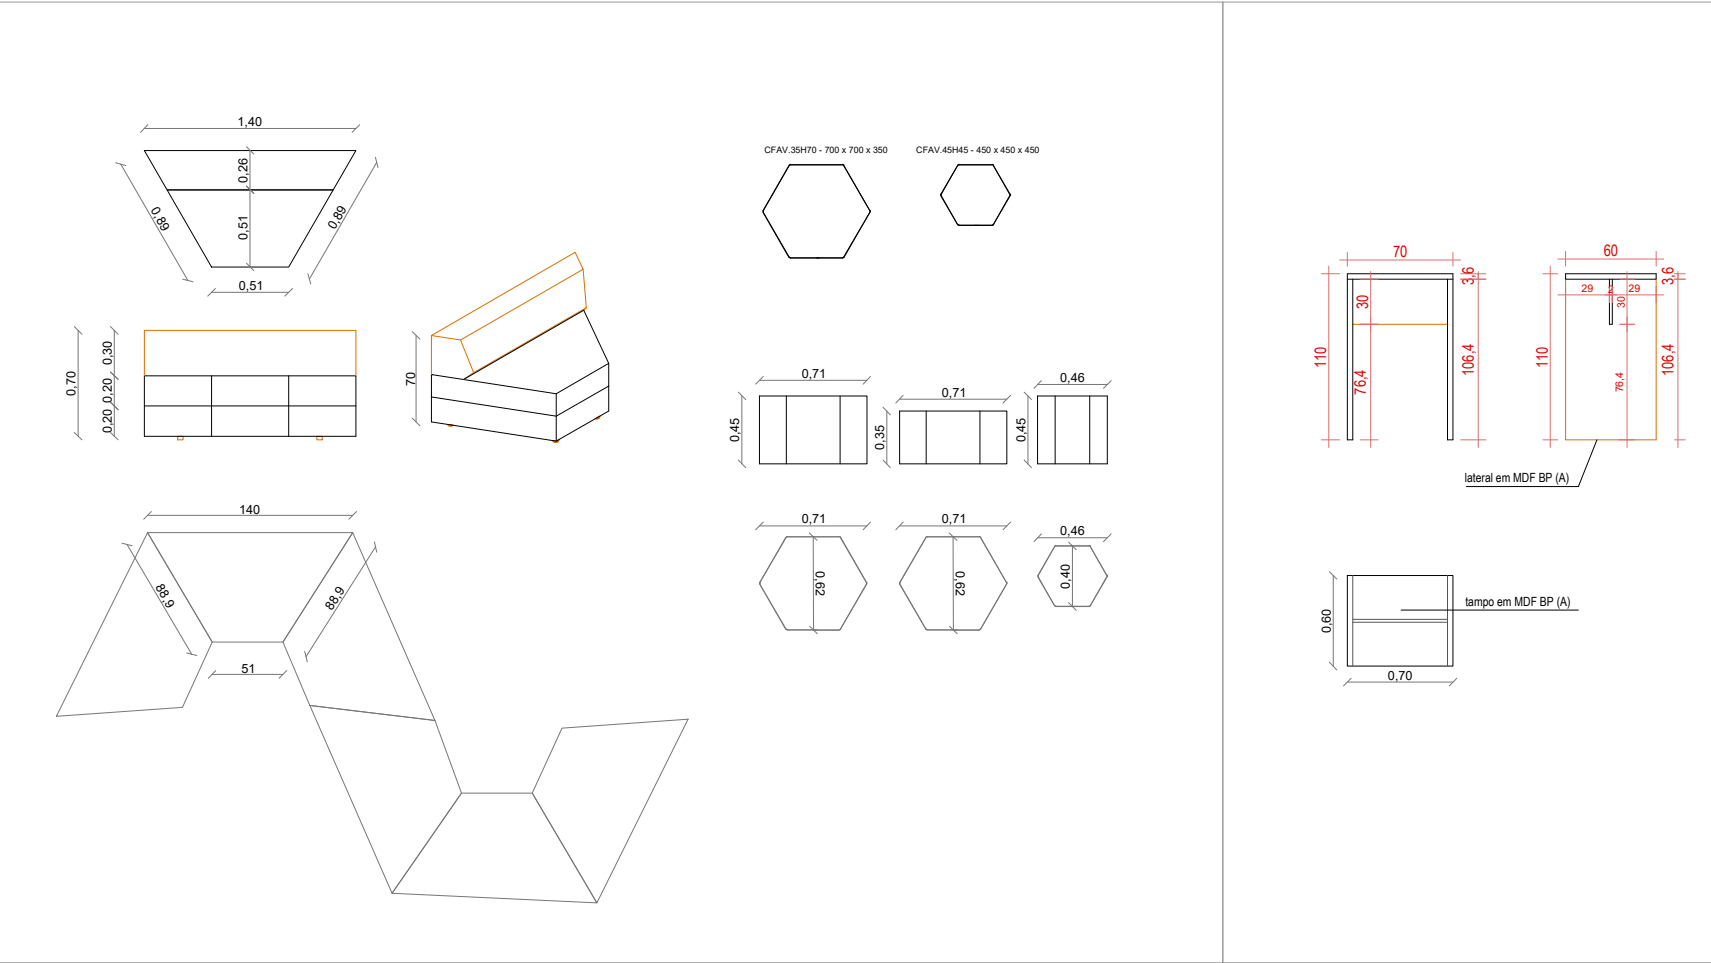

AMBIENTE	DESCRIÇÃO	REFERÊNCIA (ou similar)	QTIA	MEDIDA	IMAGEM
ESPAÇO COLETIVO	(B): MDF +MELAMINA -mais escuro	MARCA: GUARARAPES PADRÃO: TERRINO *presidente aprovar amostra	2	conforme projeto : MESA IMPRESSORA	
ESPAÇO COLETIVO	PINTURA PAREDE VERDE	MARCA: CORAL TESTE: CINZA DE GRIFE	SUGESTÃO	conforme projeto *fazer teste da cor na obra para aprovação arquiteto e presidente da câmara	
ESPAÇO COLETIVO	PINTURA PAREDE AZUL	MARCA: CORAL TESTE: AZUL MEDITERRÂNEO	SUGESTÃO	conforme projeto *fazer teste da cor na obra para aprovação arquiteto e presidente da câmara	
ESPAÇO COLETIVO	PINTURA PAREDE CINZA	MARCA: CORAL TESTE: CINZA DE GRIFE	SUGESTÃO	conforme projeto *fazer teste da cor na obra para aprovação arquiteto e presidente da câmara	
ESPAÇO COLETIVO	SOFA MODULADO CORPORATIVO: Crepe 100% Poliéster. Laminado sintético de PVC. Estrutura em madeira de eucalipto. Pés em tubo redondo de aço com pintura epóxi.	MARCA: BORTOLINI MODELO: ESTOFADOS MODULARES HEXAGONAIS LINHA FAVIS TECIDOS COR: AZUL ESCURO ASSENTO e AZUL CLARO NO ENCOSTO	2 CONJUNTOS (6 MÓDULOS EM CADA)	6 MÓDULOS COM ENCOSTO + 6 MÓDULOS SEM ENCOSTO	
ESPAÇO COLETIVO	PUPIS CORPORATIVOS: Crepe 100% Poliéster. Laminado sintético de PVC. Estrutura em madeira de eucalipto. Pés em tubo redondo de aço com pintura epóxi.	MARCA: BORTOLINI MODELO: ESTOFADOS MODULARES HEXAGONAIS LINHA FAVIS	10	71 x 45: 3 CINZA ESCURO + 1 VERDE + 2 AZUL 71 x 35 : 2 CINZA CLARO 46 x 45: 1 AZUL + 1 VERDE	

*o piso será basalto polido 40x40 - entregue obra civil

ARQ. RESPONSÁVEL: Renata Tosi - CAU nº A74680-0
EQUIPE: Guilherme Longhi - CAU nº A319267-9

DATA: SETEMBRO / 2025

SONIAMARIA
ARQUITETURA

PROJETO: CÂMARA DE VEREADORES - INTERIORES

PROPRIETÁRIOS: CÂMARA DE VEREADORES de BENTO GONÇALVES

ENDEREÇO: Rua Presidente Costa e Silva, Planalto - Bento Gonçalves RS

@soniamariaarquitetura

CONTEÚDO: ESPAÇO COLETIVO COLAB. I VISTAS



IMAGENS ILUSTRATIVAS + ESPECIFICAÇÕES

escala: 1/50


PRANCHA:

10/16


(54) 99959-5255 | escritorio@soniamaria.com.br
Visconde de São Gabriel, 1271 Bento Gonçalves RS

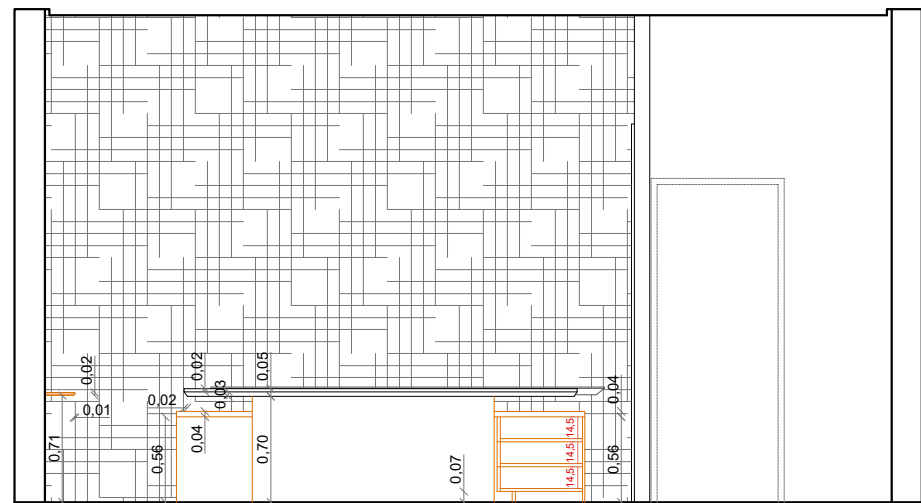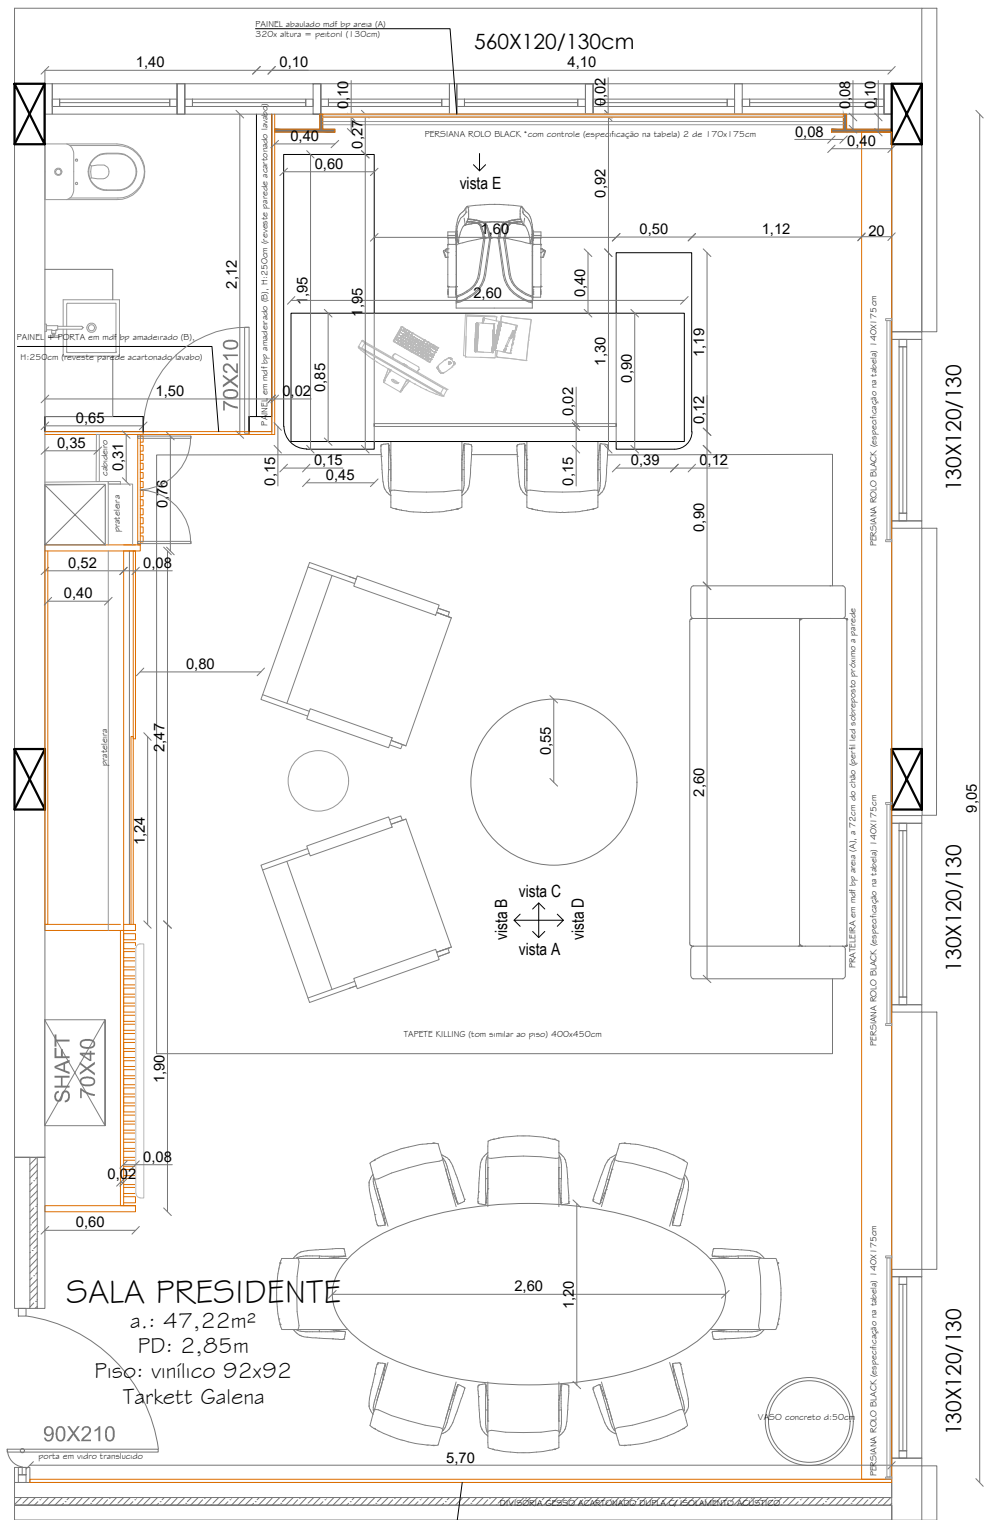


CORTE VISTA E
ESC. 1/50

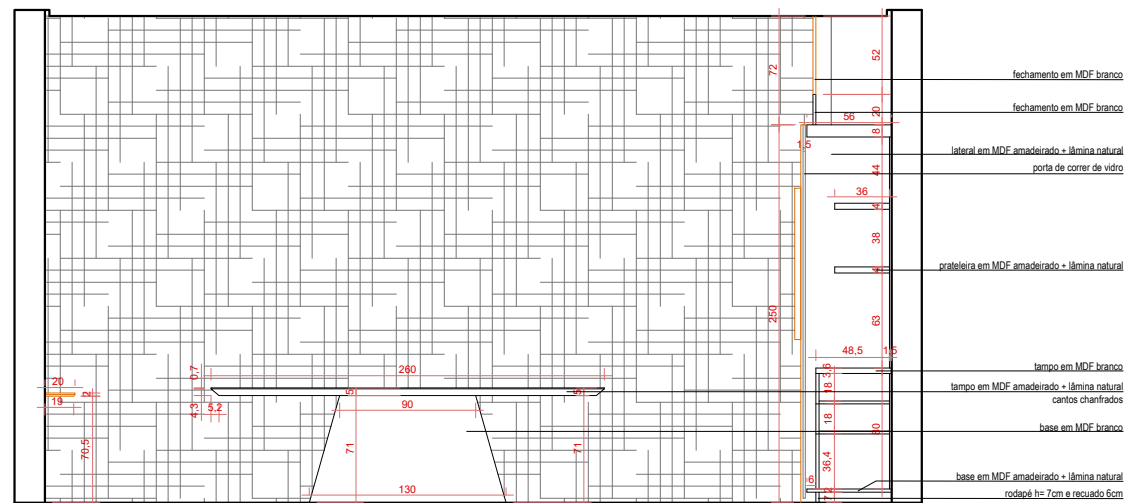


CORTE VISTA A
ESC. 1/50

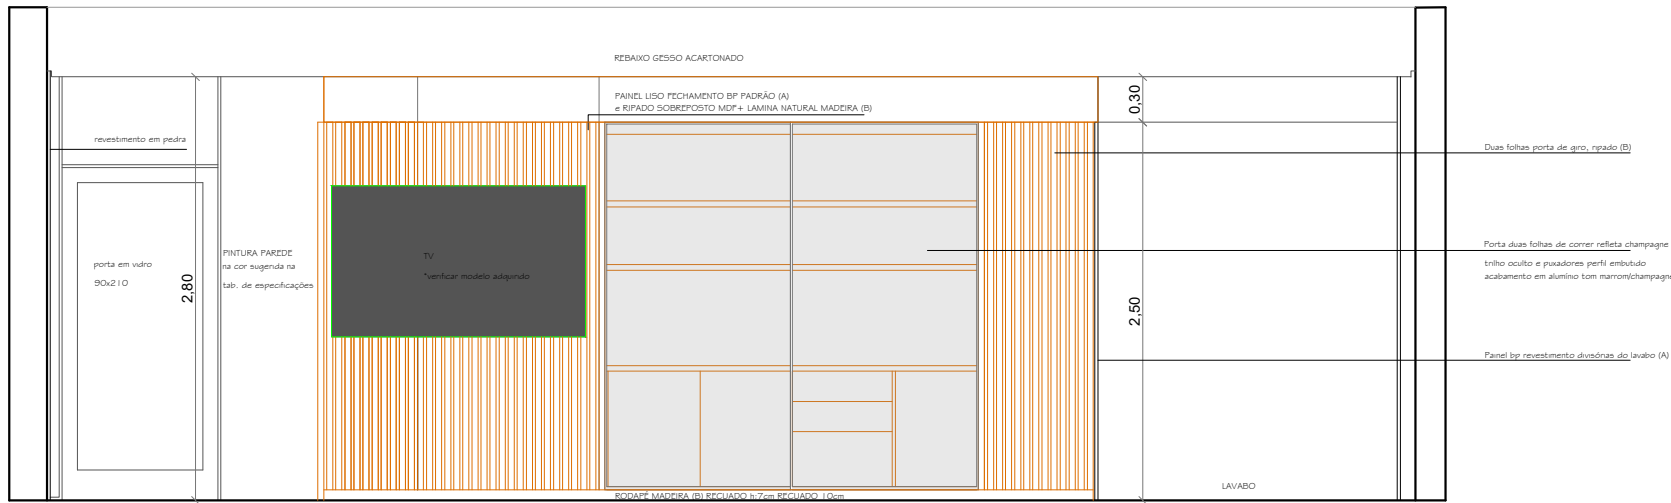


CORTE VISTA B - externo
ESC. 1/50

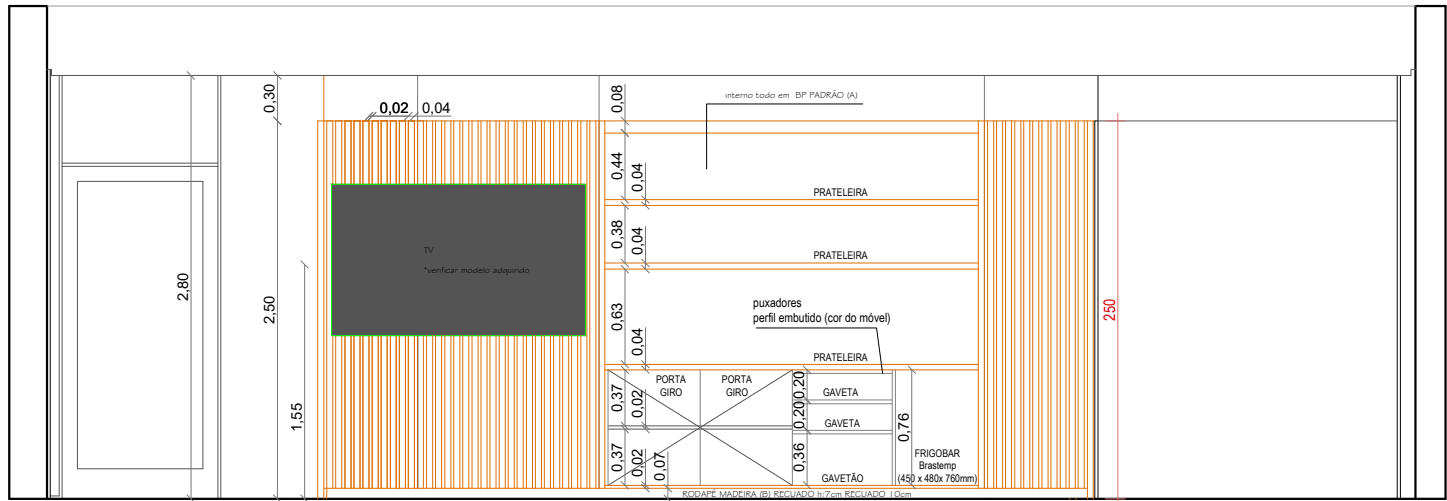

CORTE VISTA B - interno
ESC. 1/50

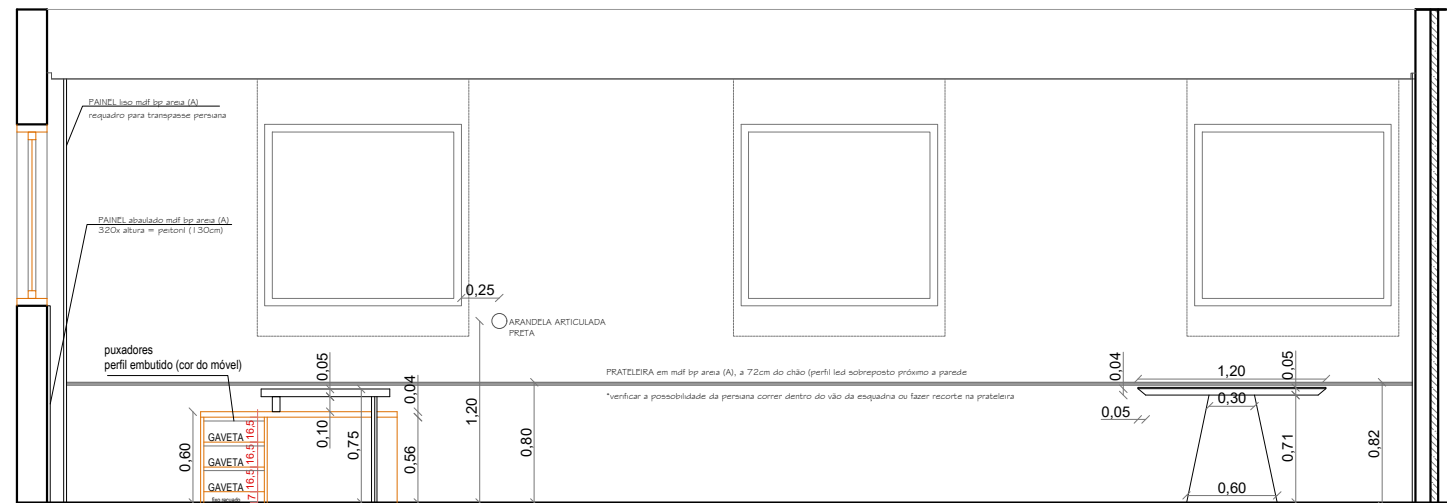

CORTE VISTA D
ESC. 1/50

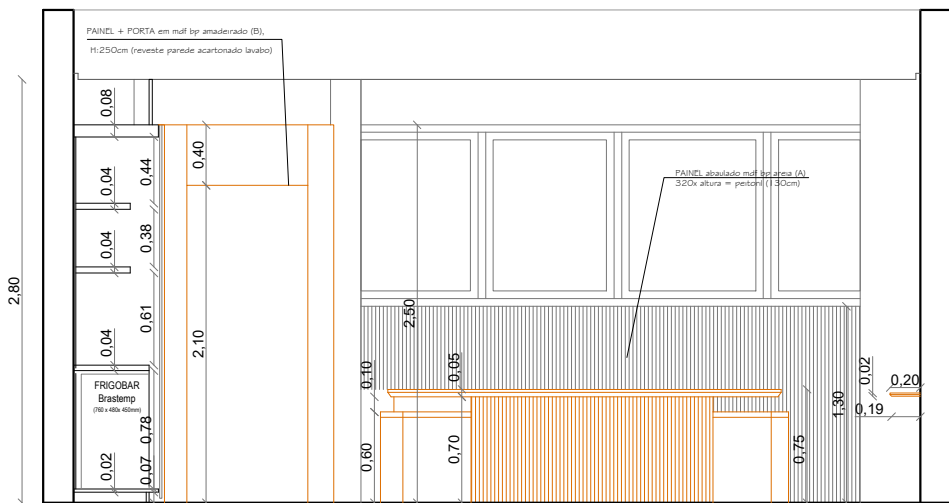

CORTE VISTA C
ESC. 1/50

ARQ. RESPONSÁVEL: Renata Tosi - CAU nº A74680-0
EQUIPE: Guilherme Longhi - CAU nº A319267-9

DATA: SETEMBRO / 2025

SONIAMARIA
ARQUITETURA

PROJETO: CÂMARA DE VEREADORES - INTERIORES

PROPRIETÁRIOS: CÂMARA DE VEREADORES de BENTO GONÇALVES

ENDEREÇO: Rua Presidente Costa e Silva, Planalto - Bento Gonçalves RS

@soniamariaarquitetura





CONTEÚDO: SALA PRESIDENTE I VISTAS

escala: 1 | 50

PRANCHA:

11/16

(54) 99959-5255 | escritório@soniamaria.com.br
Visconde de São Gabriel, 1271 Bento Gonçalves RS

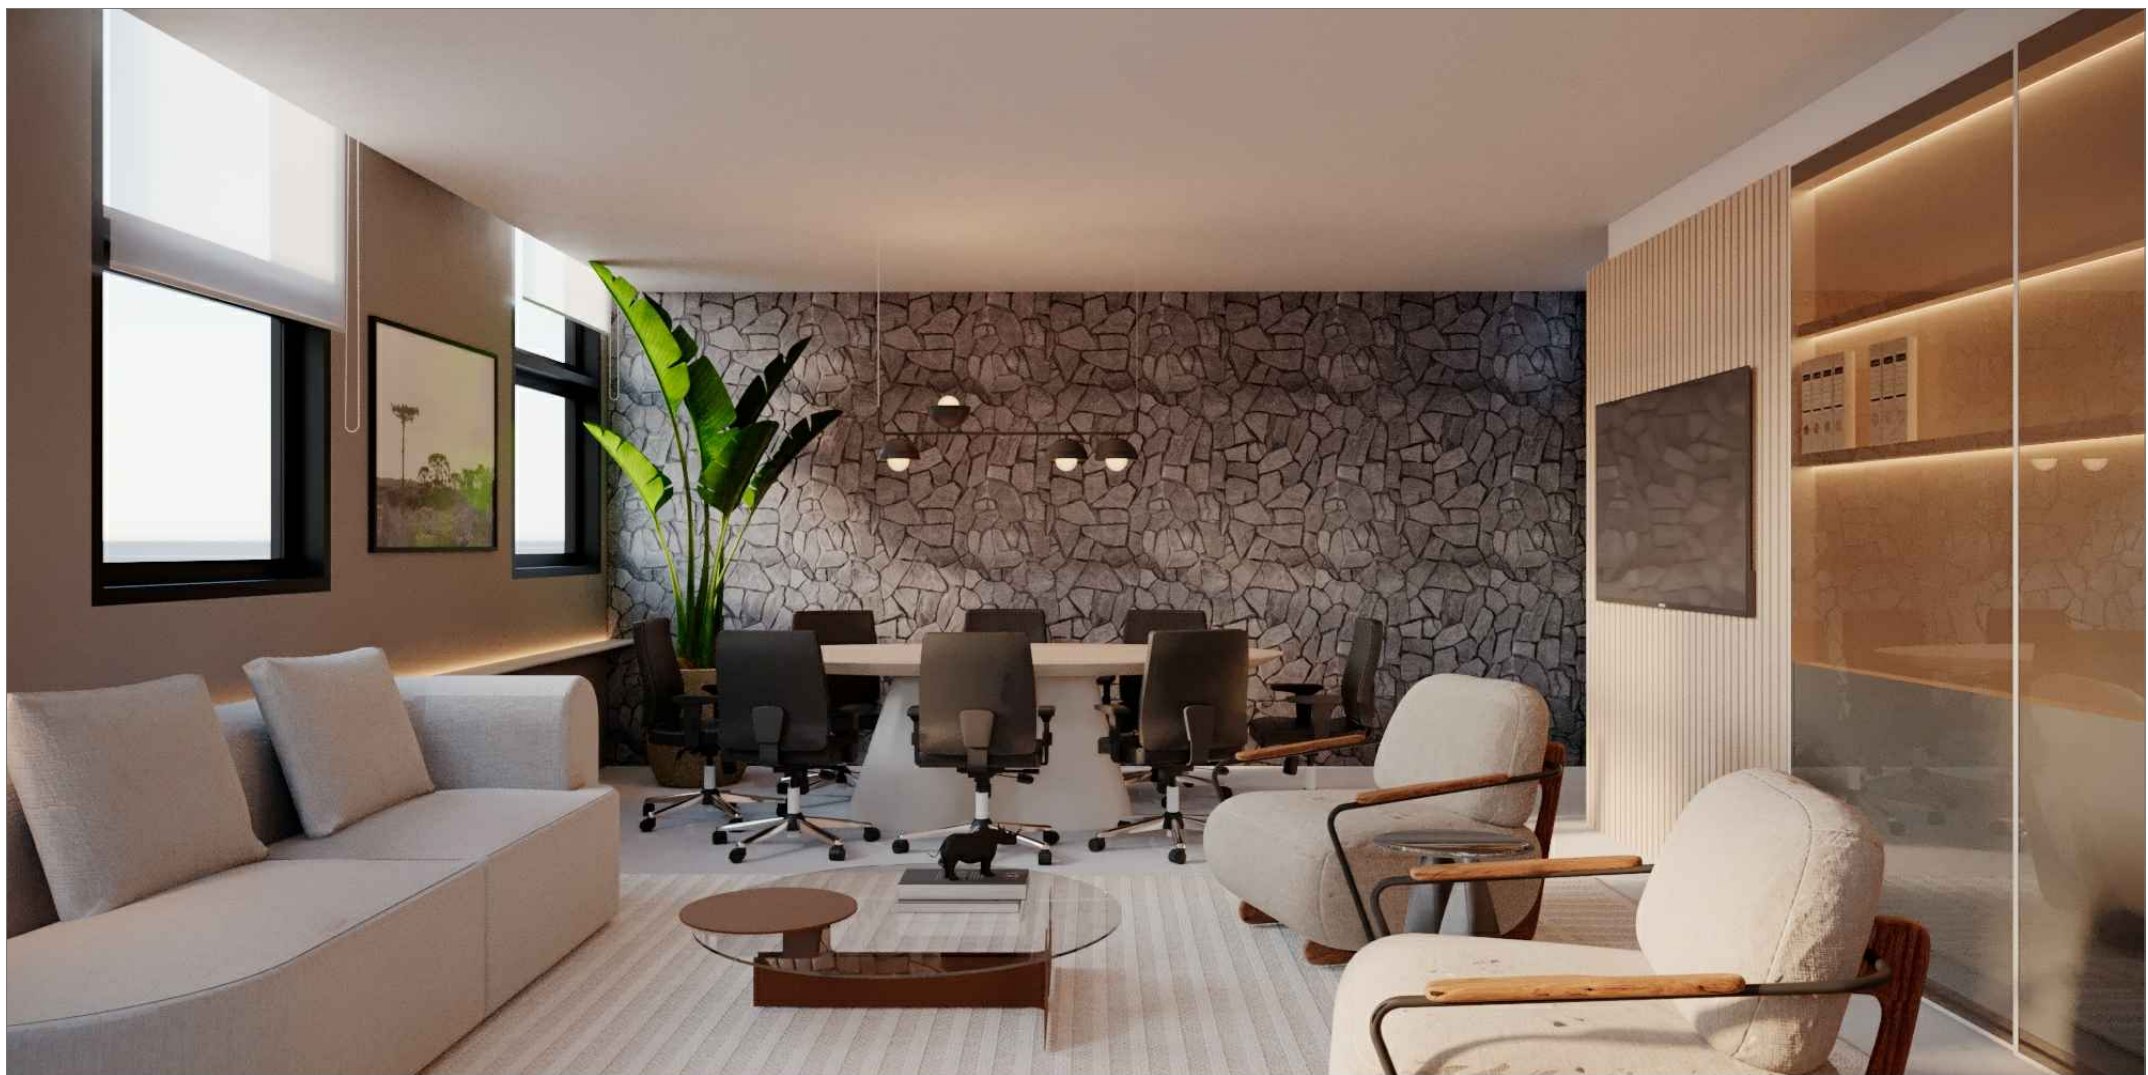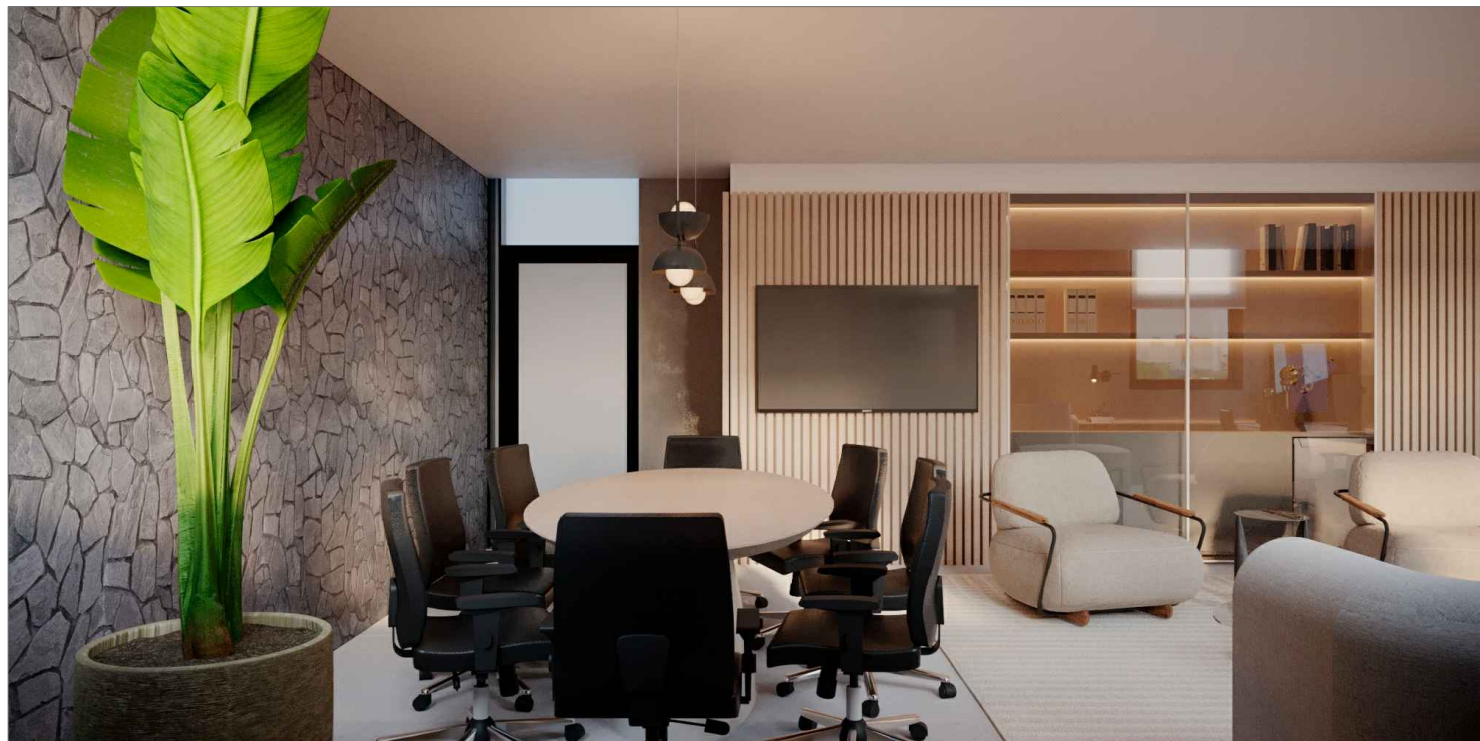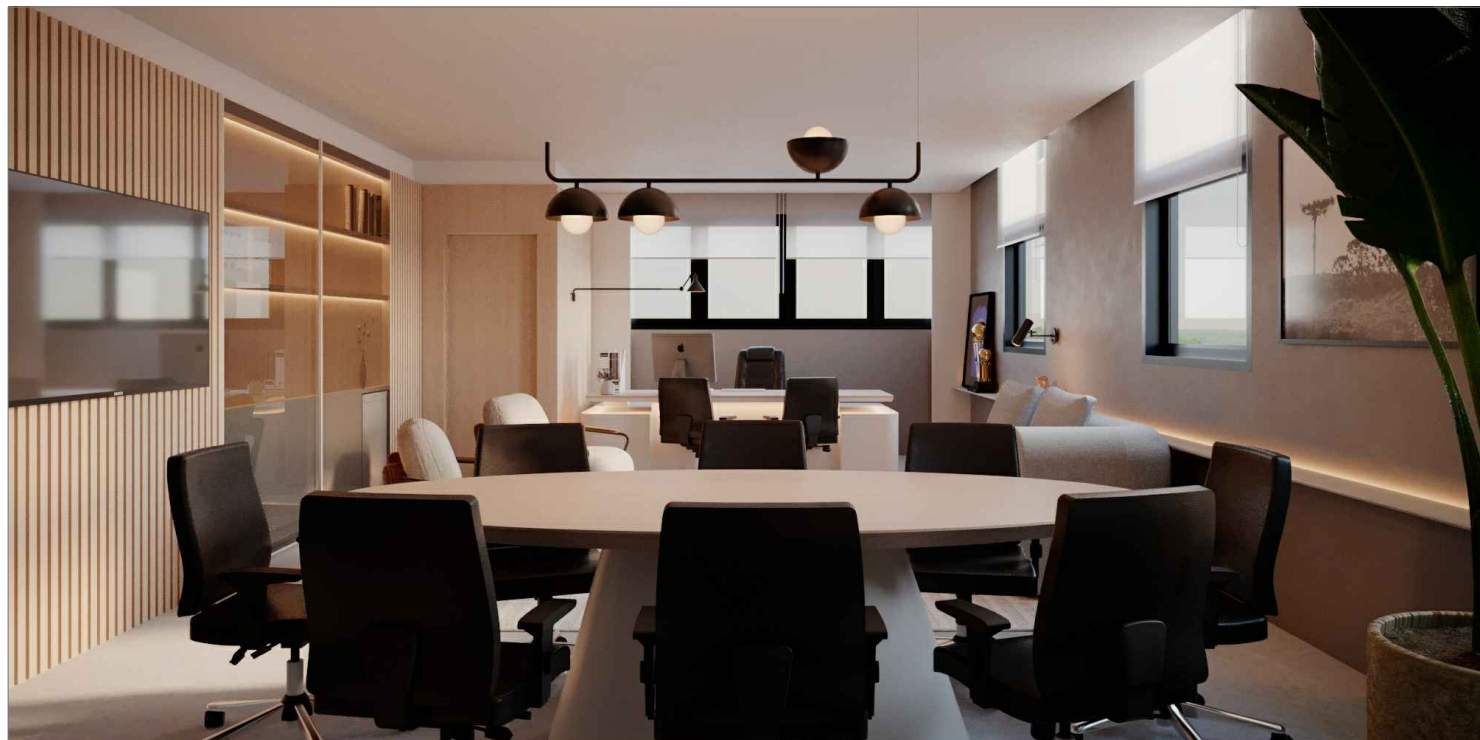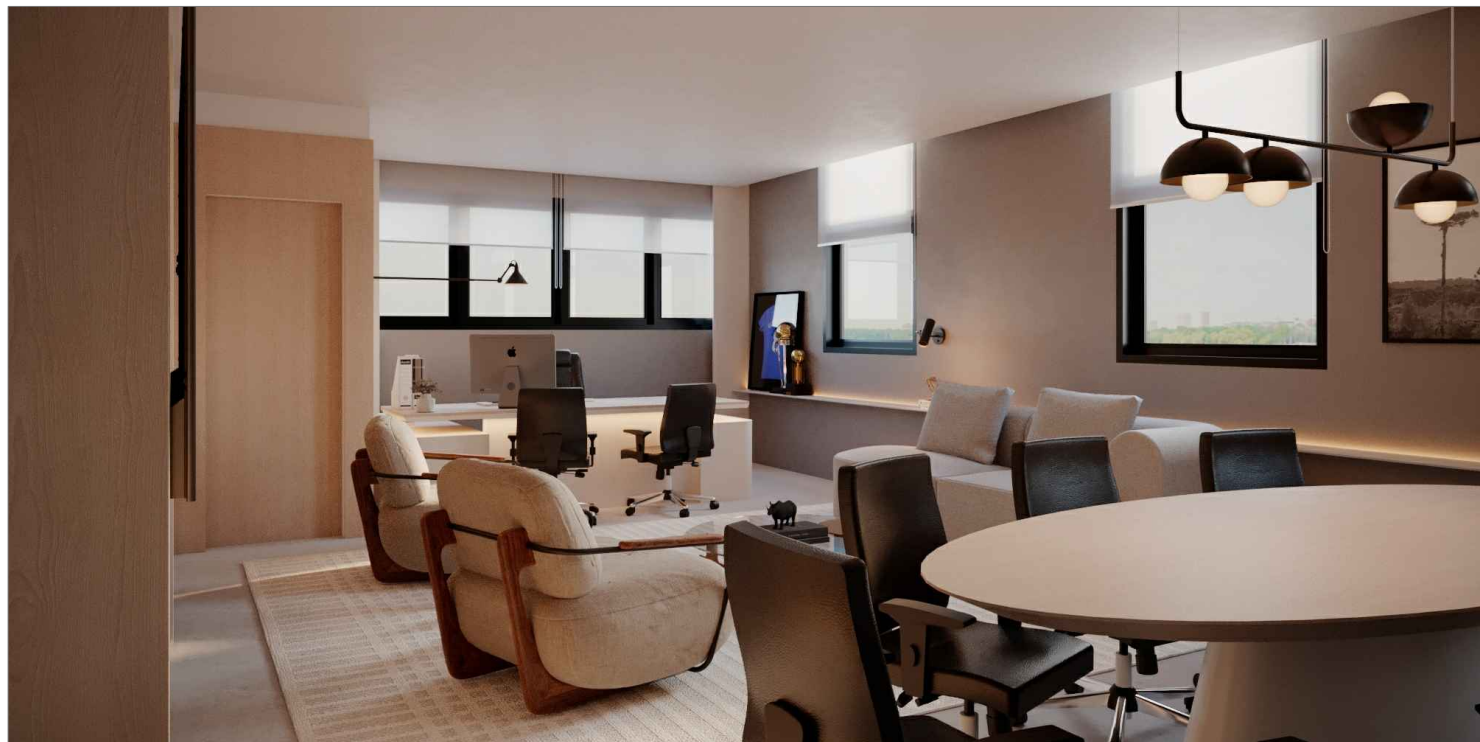

*imagens meramente ilustrativas

ARQ. RESPONSÁVEL: Renata Tosi - CAU nº A74680-0
EQUIPE: Guilherme Longhi - CAU nº A319267-9

DATA: SETEMBRO / 2025

SONIAMARIA
ARQUITETURA

PROJETO: CÂMARA DE VEREADORES - INTERIORES

PROPRIETÁRIOS: CÂMARA DE VEREADORES de BENTO GONÇALVES

ENDEREÇO: Rua Presidente Costa e Silva, Planalto - Bento Gonçalves RS

@soniamariaarquitetura


CONTEÚDO: SALA PRESIDENTE | IMAGENS ILUSTRATIVAS
+ESPECIFICAÇÕES

escala: indicada

PRANCHA:


12 / 16

(54) 99959-5255 | escritorio@soniamaria.com.br
Visconde de São Gabriel, 1271 Bento Gonçalves RS

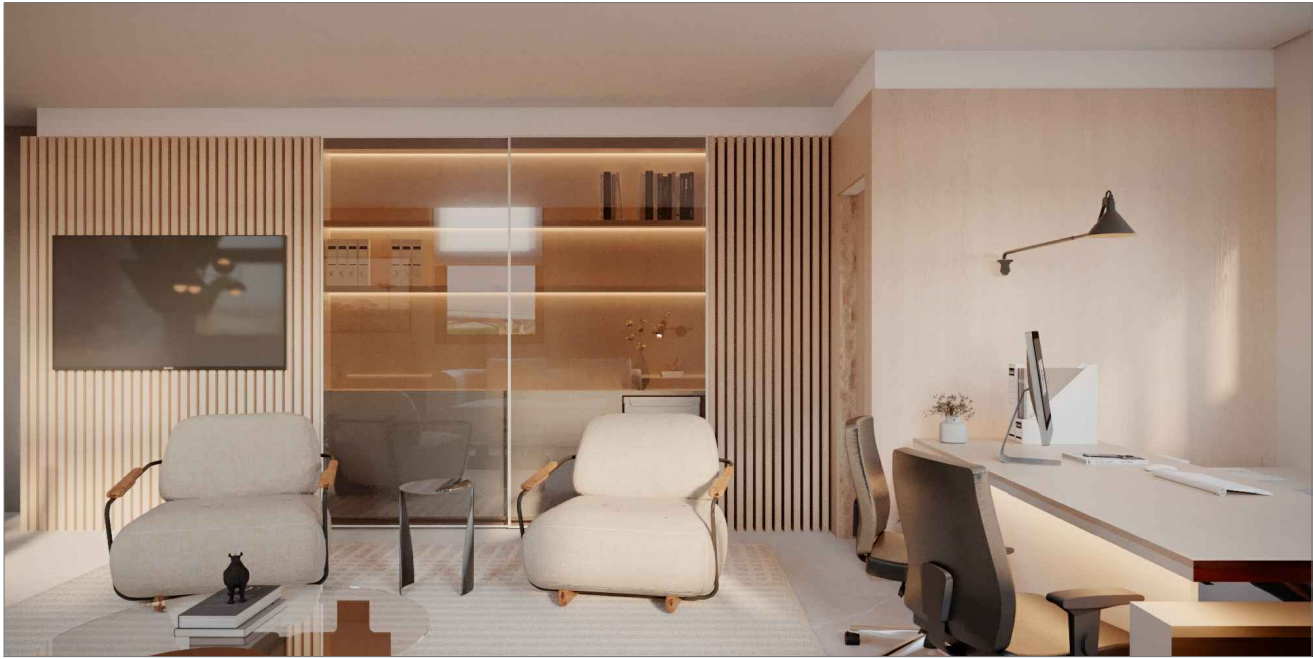

peitoril janela det. ripado

frente det. ripado

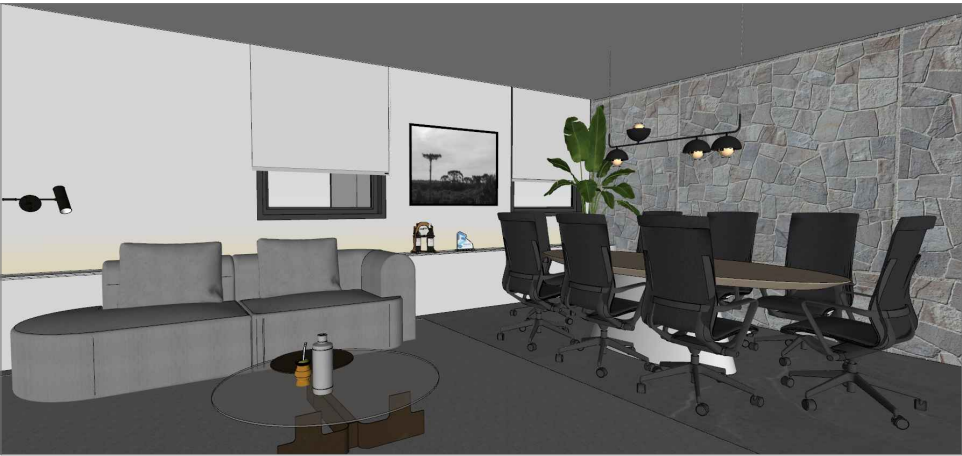

AMBIENTE	DESCRIÇÃO	REFERÊNCIA (ou similar)	QTD	MEDIDA	IMAGEM
SALA PRESIDENTE	(A): MDF + MELAMINA CINZA QUENTE / AREIA - painéis revestindo paredes conforme especificações do projeto acústico	MARCA: GUARARAPES AREIA PADRÃO:	1	conforme projeto	
SALA PRESIDENTE	(B): MDF + LAMINA NATURAL EM MADEIRA - sem brilho	MARCA: - PADRÃO: LOURO FREIJÓ NATURAL (claro)	1	fazer teste com selador natural para aprovação, caso necessário mais um teste de tingimento para escurecer	
SALA PRESIDENTE	PISO VINÍLICO	MARCA: TARKETT STONE GALELA PADRÃO:	1	PLACA 92X92	
SALA PRESIDENTE	PASSA CABO + TOMADA EMBUTIDO NO TAMPO DE TRABALHO DAS MESA DE TRABALHO PRÓXIMO AO PC	*na mesa principal presidente (pc) - verificar necessidade de mais tomadas	1	VERIFICAR RECORTE DO DIÂMETRO MANUAL TÉCNICO	
SALA PRESIDENTE	COR PAREDES	MARCA: CORAL TESTE: ZEPHEUM SUGESTÃO:	0	conforme projeto civil *fazer teste da cor na obra para aprovação arquiteto e presidente da câmara	

SALA PRESIDENTE	PAREDE REVESTIDA EM PEDRA BASALTO IRREGULAR SEM JUNTA (PAREDE EM GESSO ACARTONADO DUPLA)	0	1	570X280cm	
SALA PRESIDENTE	PERSIANAS Rolô blackout acionamento por controle	MARCA: UNIFLEX / HUNTER DOUGLAS PADRÃO: CINZA CLARO (harmonia com parede)	0	2 de 170x175cm + 3 ed 140x175cm *conforme projeto - conferir medidas in loco, com esquadrias instaladas	
SALA PRESIDENTE	CADERA ENCOSTO ALTO COM RODÍZIO, ASSENTO COM REGULAGEM ALTURA A GAS, NA MESA PRESIDÊNCIA	MARCA: CAVALETTI PADRÃO: PRIME 20200 tecido: couro ou couro <u>preto</u>	1	0	
SALA PRESIDENTE	CADERA ENCOSTO ALTO COM RODÍZIO, ASSENTO COM REGULAGEM DE ALTURA A GAS, NAS MESAS VEREADORES E APOIO / JURIDICO	MARCA: CAVALETTI PADRÃO: 180001-605mm tecido: couro ou couro <u>preto</u>	10	8 na mesa de reuniões + 2 aproximação mesa do presidente	

SALA PRESIDENTE	POLTRONA ESTOFADO CINZA QUENTE, METAL PRETO E DETALHE EM MADEIRA	MARCA: NOIAN MUTUM PADRÃO:	2	95x97x81	
SALA PRESIDENTE	MESA DE CENTRO PRETA, ESTRUTURA EM CHAPA DE AÇO, PINTURA AUTOMOTIVA E PEDRA MARMORE PRETA	MARCA: NOIAN centro FINCO PADRÃO:	1	D:110 H:31	
SALA PRESIDENTE	MESA LATERAL PRETA, ESTRUTURA EM CHAPA DE AÇO, PINTURA AUTOMOTIVA E PEDRA MARMORE PRETA	MARCA: NOIAN lateral FINCO PADRÃO:	1	35Lx46Hx30P	
SALA PRESIDENTE	SOFÁ ESTOFADO (não usar tecido claro) - CINZA QUENTE	MARCA: ATUAL ESTOFADOS PADRÃO: UNI	1	260X(70a80p)x96h	

*imagens meramente ilustrativas

ARQ. RESPONSÁVEL: Renata Tosi - CAU nº A74680-0
EQUIPE: Guilherme Longhi - CAU nº A319267-9

DATA: SETEMBRO / 2025

SONIAMARIA
ARQUITETURA

PROJETO: CÂMARA DE VEREADORES - INTERIORES

PROPRIETÁRIOS: CÂMARA DE VEREADORES de BENTO GONÇALVES

ENDEREÇO: Rua Presidente Costa e Silva, Planalto - Bento Gonçalves RS

@soniamariaarquitetura



CONTEÚDO: SALA PRESIDENTE | IMAGENS ILUSTRATIVAS +ESPECIFICAÇÕES

escala: indicada


PRANCHA:

13/16


(54) 99959-5255 | escritorio@soniamaria.com.br
Visconde de São Gabriel, 1271 Bento Gonçalves RS

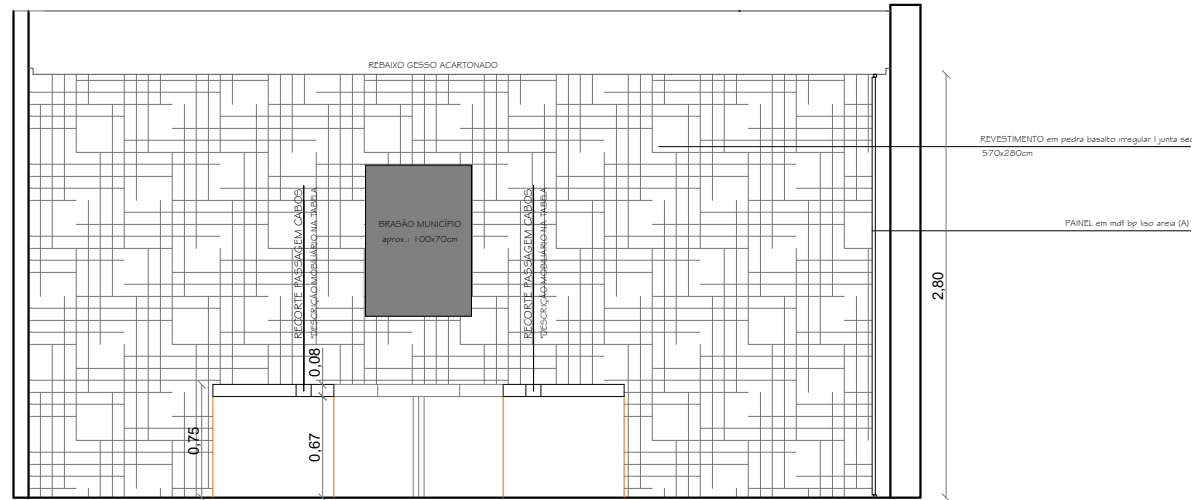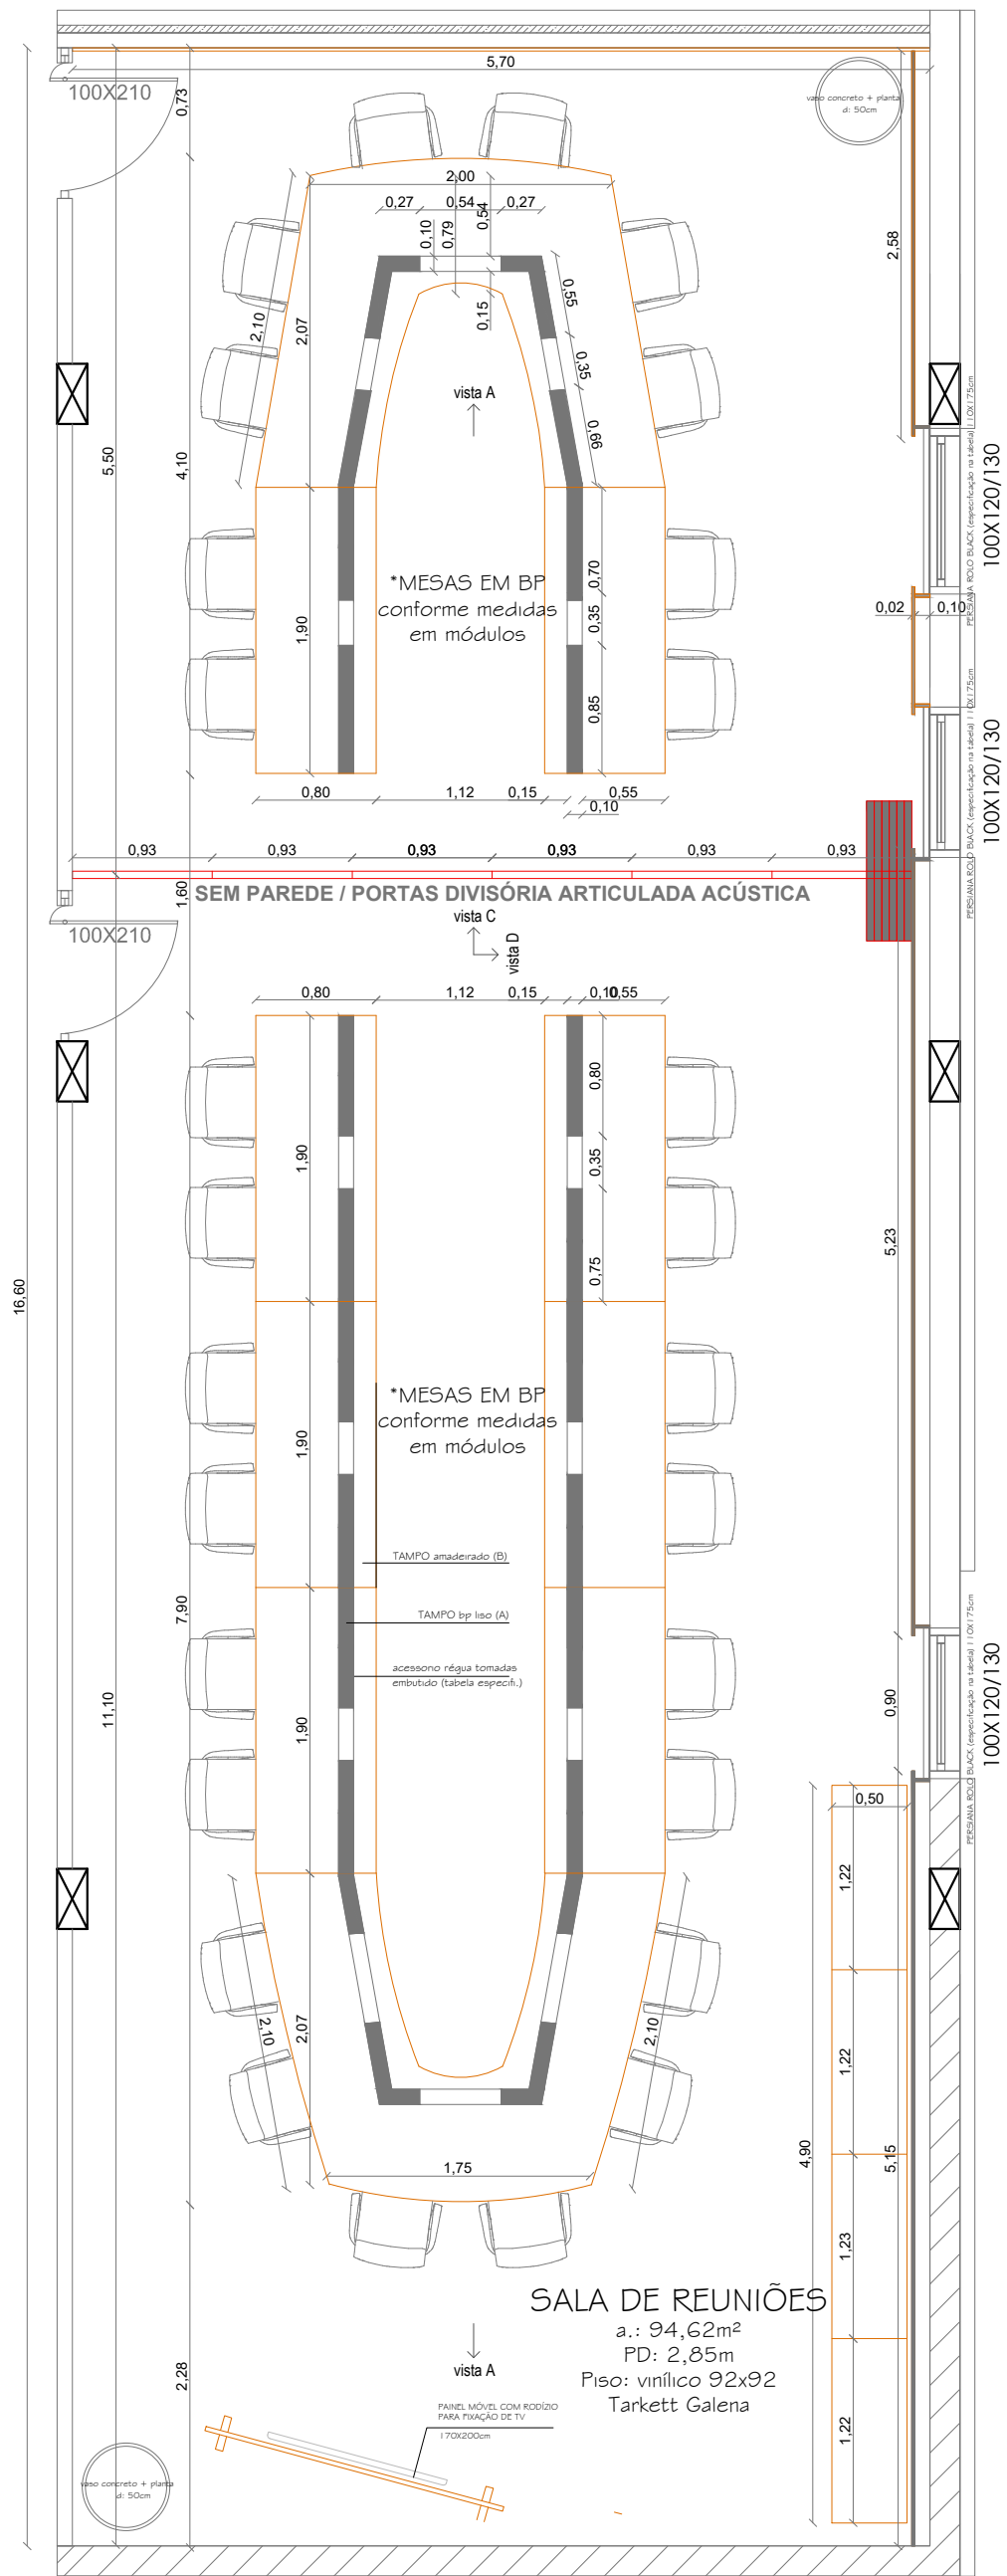

CORTE VISTA A
ESC. 1/50

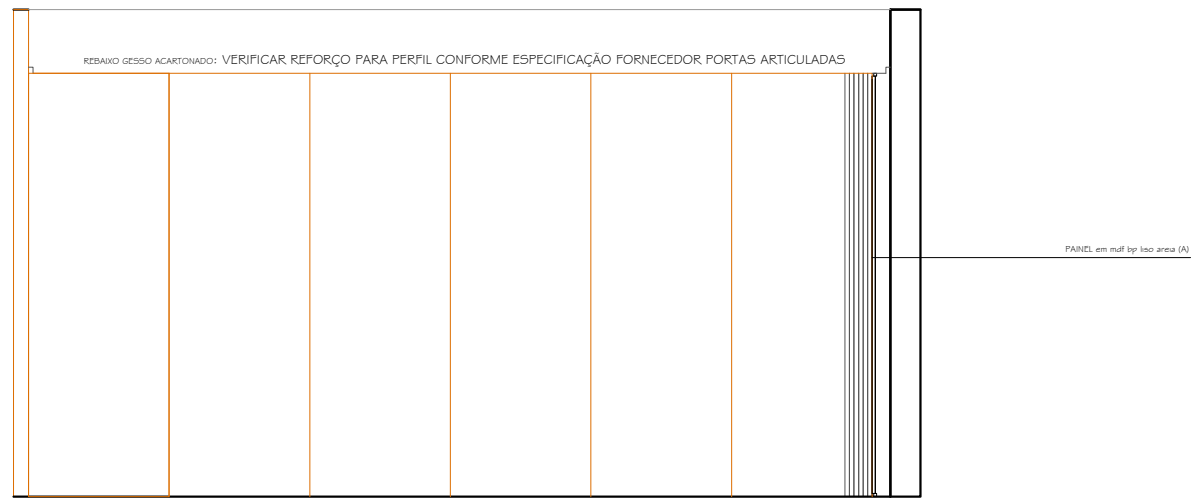


CORTE VISTA C
ESC. 1/50

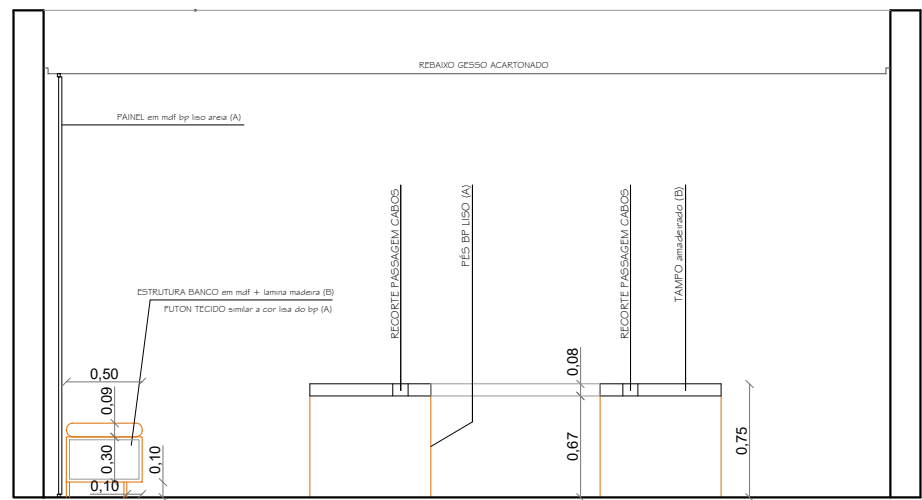

CORTE VISTA A
ESC. 1/50



com efeito luz para cima e para baixo.

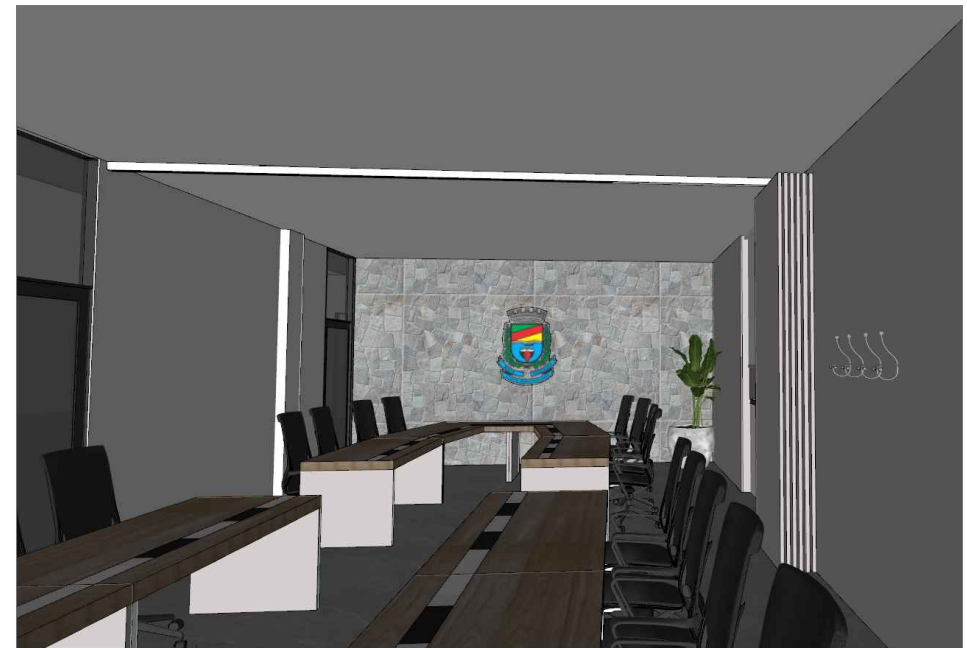

*imagens meramente ilustrativas

ARQ. RESPONSÁVEL: Renata Tosi - CAU nº A74680-0
EQUIPE: Guilherme Longhi - CAU nº A319267-9

DATA: SETEMBRO / 2025

SONIAMARIA
ARQUITETURA

PROJETO: CÂMARA DE VEREADORES - INTERIORES

PROPRIETÁRIOS: CÂMARA DE VEREADORES de BENTO GONÇALVES

ENDEREÇO: Rua Presidente Costa e Silva, Planalto - Bento Gonçalves RS

@soniamariaarquitetura


CONTEÚDO: SALAS REUNIÕES | VISTAS
IMAGENS ILUSTRATIVAS + ESPECIFICAÇÕES

escala: 1/50


PRANCHA:

14 / 16

(54) 99959-5255 | escritorio@soniamaria.com.br
Visconde de São Gabriel, 1271 Bento Gonçalves RS

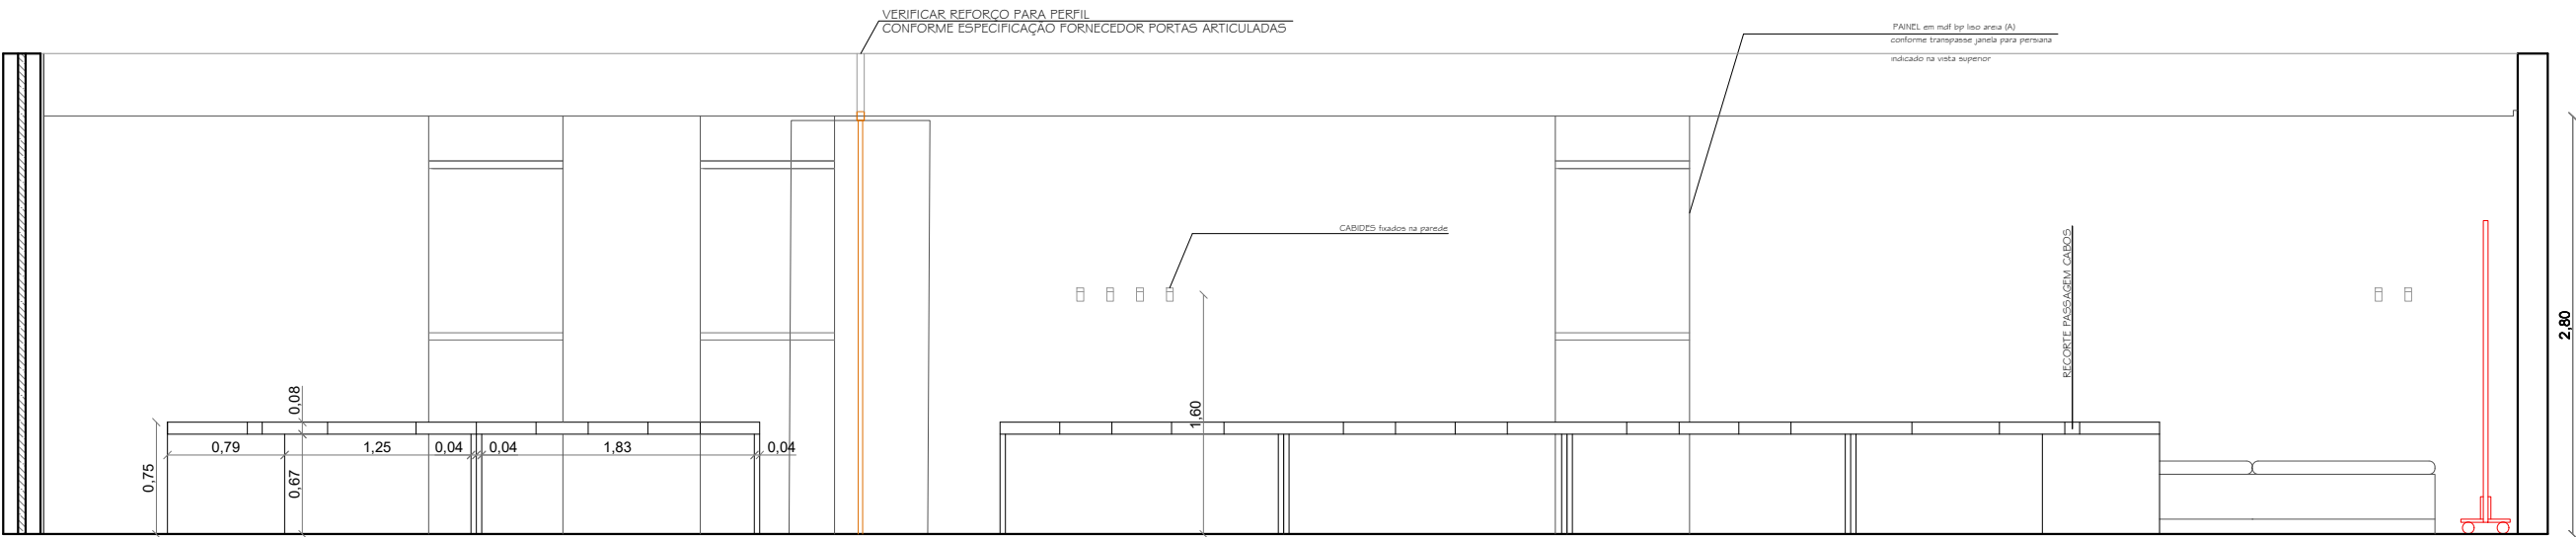

CORTE VISTA D
ESC. 1/50

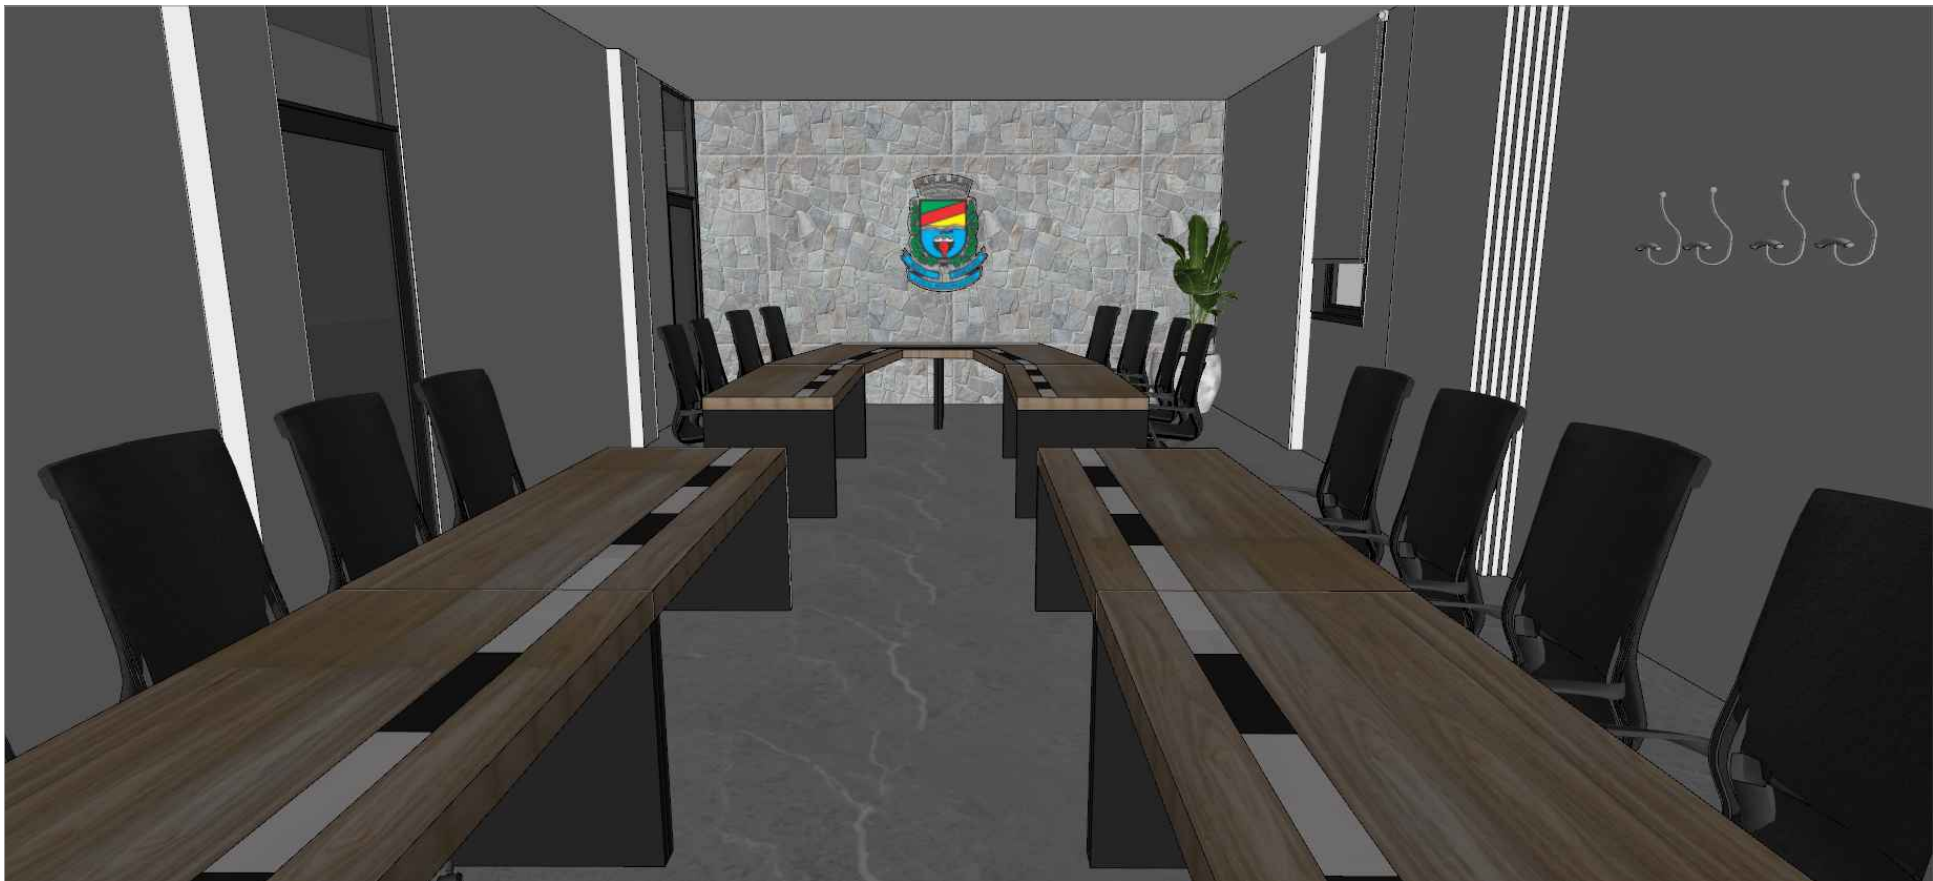

AMBIENTE	DESCRIÇÃO	REFERÊNCIA (ou similar)	QTIA	MEDIDA	IMAGEM
SALA REUNIÕES	(A): MDF + MELAMINA CINZA QUENTE / AREIA - painéis revestindo paredes conforme especificações do projeto acústico	MARCA: GUARARAPES PADRÃO: AREIA	1	conforme projeto	
SALA REUNIÕES	(B): MDF + LAMINA NATURAL EM MADEIRA - sem brilho	MARCA: LOURO FREIJÓ NATURAL (claro) PADRÃO:	1	fazer teste com selador natural para aprovação, caso necessário mais um teste de tingimento para escurecer	
SALA REUNIÕES	PISO VINÍLICO	MARCA: TARKETT PADRÃO: STONE GALELA	95m²	PLACA 92X92	
SALA REUNIÕES	PASSA CABO + TOMADA EMBUTIDO NO TAMPO DE TRABALHO DAS MESAS DE REUNIÕES / embutido com tampa / aprox.: 35cm	*cor similar ao bp (A), prevendo 2 tomadas / VGA / USB / HDMI	14	VERIFICAR TAMANHO RECORTE NOMANUAL TECNICO	
SALA REUNIÕES	COR PAREDES	MARCA: CORAL SUGESTÃO TESTE: CARVÃO DO ÁRTICO	0	conforme projeto civil *fazer teste da cor na obra para aprovação arquiteto e presidente da câmara	
SALA REUNIÕES	PAREDE REVESTIDA EM PEDRA BASALTO IRREGULAR SEM JUNTA (PAREDE EM GESSO ACARTONADO DUPLA)	0	1	570X280cm	
SALA REUNIÕES	PERSIANAS Rolô blackout acionamento manual	MARCA: UNIFLEX / HUNTER DOUGLAS PADRÃO: CINZA CLARO (harmonia com parede)	3	3 de 110x175cm *conforme projeto - conferir medidas in loco, com esquadrias e acabamentos instalados	

SALA REUNIÕES	CADEIRA ENCOSTO MEDIO COM RODÍZIO, ASSENTO COM REGULAGEM DE ALTURA A GAS	MARCA: CAVALETTI PADRÃO: 180001-605mm tecido: couro ou couroino <u>preto</u>	27	conforme modelo especificado	
SALA REUNIÕES	CADEIRA ENCOSTO ALTO COM RODÍZIO, ASSENTO COM REGULAGEM ALTURA A GAS, USO PRESIDENTE	MARCA: CAVALETTI PADRÃO: PRIME 20200 tecido: couro ou couroino <u>preto</u>	1	conforme modelo especificado	
SALA REUNIÕES	CABIDE DE PAREDE	MARCA: ZEN DESIGN PADRÃO: SOUL tecido: couro ou couroino <u>preto</u>	6	conforme modelo especificado	
SALA REUNIÕES	DIVISÓRIAS ARTICULADAS ACÚSTICAS	MARCA: NEXT DIBISÓRIAS PADRÃO: acabamentos laterais em alumínio, faces externas em mdf bp, com travessões mecânicos, espess. painel de 90 a 120mm, até 12000mm altura, largura em média de 90 a 1000mm	6	6 PAINÉIS DE 93cm *conferir medidas in loco / na cor similar ao BP liso (A)	

*imagens meramente ilustrativas

ARQ. RESPONSÁVEL: Renata Tosi - CAU nº A74680-0
EQUIPE: Guilherme Longhi - CAU nº A319267-9

DATA: SETEMBRO / 2025

SONIAMARIA
ARQUITETURA

PROJETO: CÂMARA DE VEREADORES - INTERIORES

PROPRIETÁRIOS: CÂMARA DE VEREADORES de BENTO GONÇALVES

ENDEREÇO: Rua Presidente Costa e Silva, Planalto - Bento Gonçalves RS

@soniamariaarquitetura


CONTEÚDO: SALAS REUNIÕES | VISTAS
IMAGENS ILUSTRATIVAS + ESPECIFICAÇÕES

escala: 1/50



PRANCHA:

15/16

(54) 99959-5255 | escritorio@soniamaria.com.br
Visconde de São Gabriel, 1271 Bento Gonçalves RS

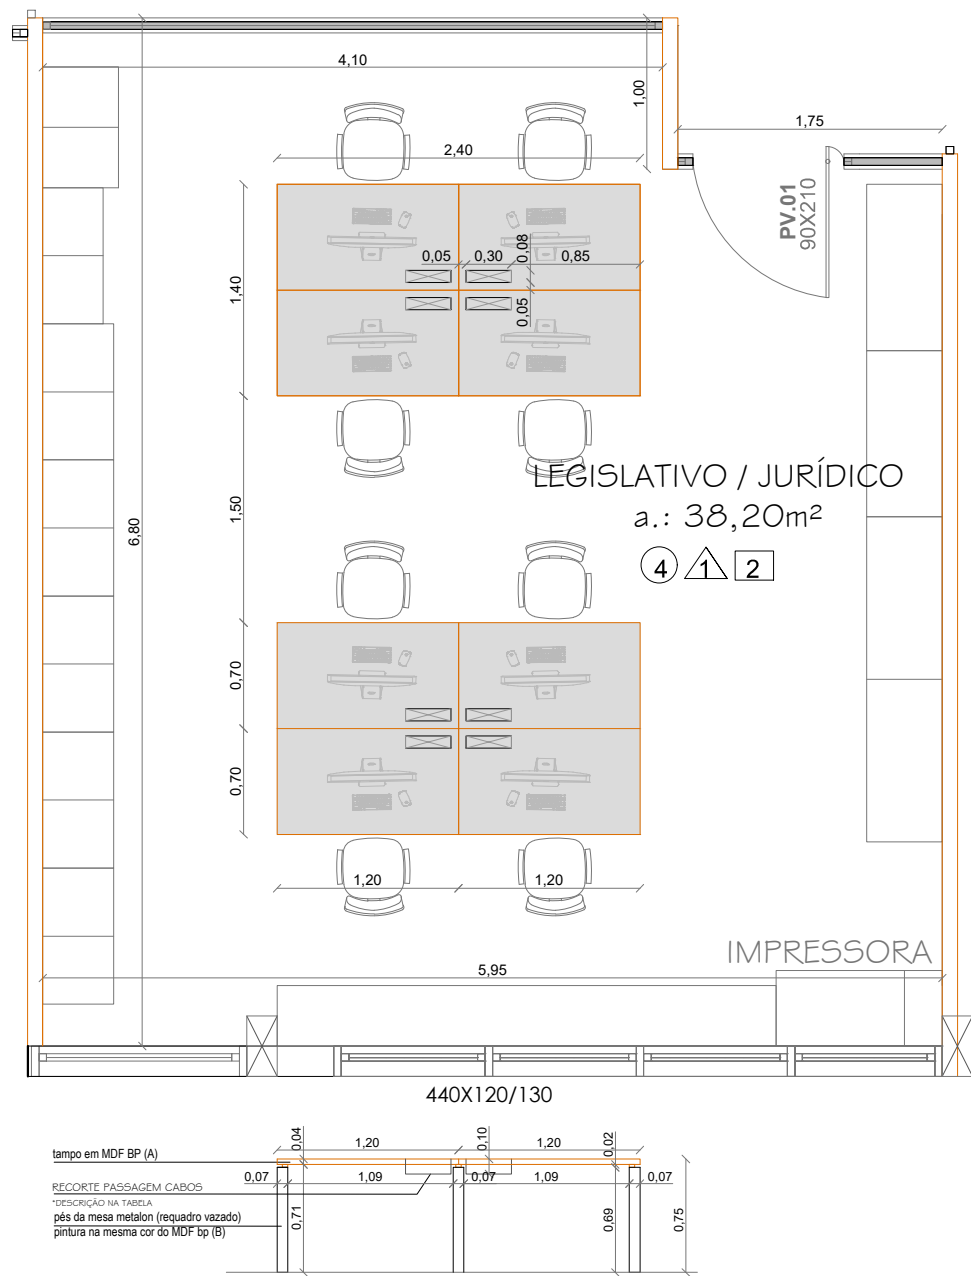

AMBIENTE	DESCRIÇÃO	REFERÊNCIA (ou similar)	QTD	MEDIDA	IMAGEM	qtia total
GABINETE VEREADOR	(A): MDF + MELAMINA - mais claro	MARCA: GUARARAPES ou DURATEX PADRÃO: AREIA ou TITANIO *presidente aprovar amostra	0	tampo mesa de trabalho		8
GABINETE VEREADOR	(B): metalon (requadro vazado) / pés da mesa metalon (requadro vazado) (B)	MARCA: GUARARAPES PADRÃO: TERRINO aprovar amostra	0	pés mesa de trabalho tubo requadro 7x7xcm		32
GABINETE VEREADOR	PISO VINÍLICO	MARCA: TARKETT STEEL	19,60m ² salas sul 20,00 salas norte	PLACA 60x60		aprox. 40m ²
GABINETE VEREADOR	PASSA CABO + TOMADA EMBUTIDO NO TAMPO DE TRABALHO DAS MESAS DE REUNIÕES / embutido com tampa / aprox.: 35cm	*cor similar ao bp (A)	2	VERIFICAR TAMANHO RECORTES NO MANUAL TECNICO / UM NA MESA EQUIPE (8 tomadas) E UMA NA MESA VEREADOR (2 tomadas, min)		8
GABINETE VEREADOR	COR PAREDES	MARCA: CORAL SUGESTAO TESTE: CARVÃO DO ÁRTICO	0	conforme projeto civil *fazer teste da cor na obra para aprovação arquiteto e presidente da câmara		
GABINETE VEREADOR	PERSIANAS Rolô blackout / acionamento manual	MARCA: UNIFLEX / HUNTER DOUGLAS CINZA CLARO (harmonia com parede)	1	1 de 440x175H + 1 de 140x175H conferir medidas in loco, com esquadrias instaladas		2
GABINETE VEREADOR	Tecidos 100% Poliéster. Laminado sintético de PVC. Encosto em tela. Apóio Lombar regulável. Assento em espuma injetada. Estruturas fixas metálicas. Bases giratórias em poliamida ou alumínio.	MARCA: BORTOLINI PADRÃO: OFFICE CINZA	tecido: 7	1 VEREADOR 2 APROXIMAÇÃO 4 EQUIPE		8

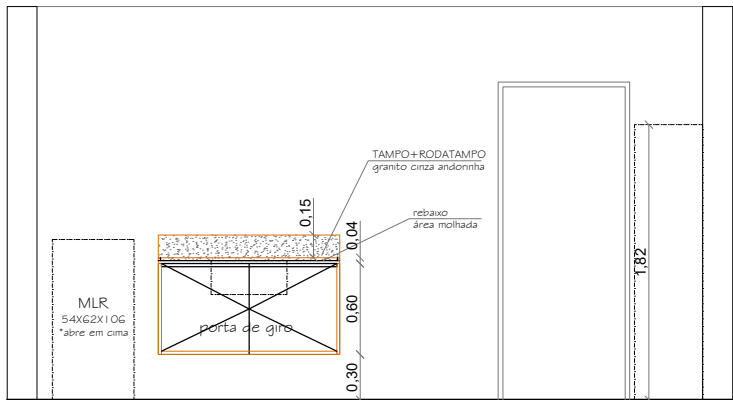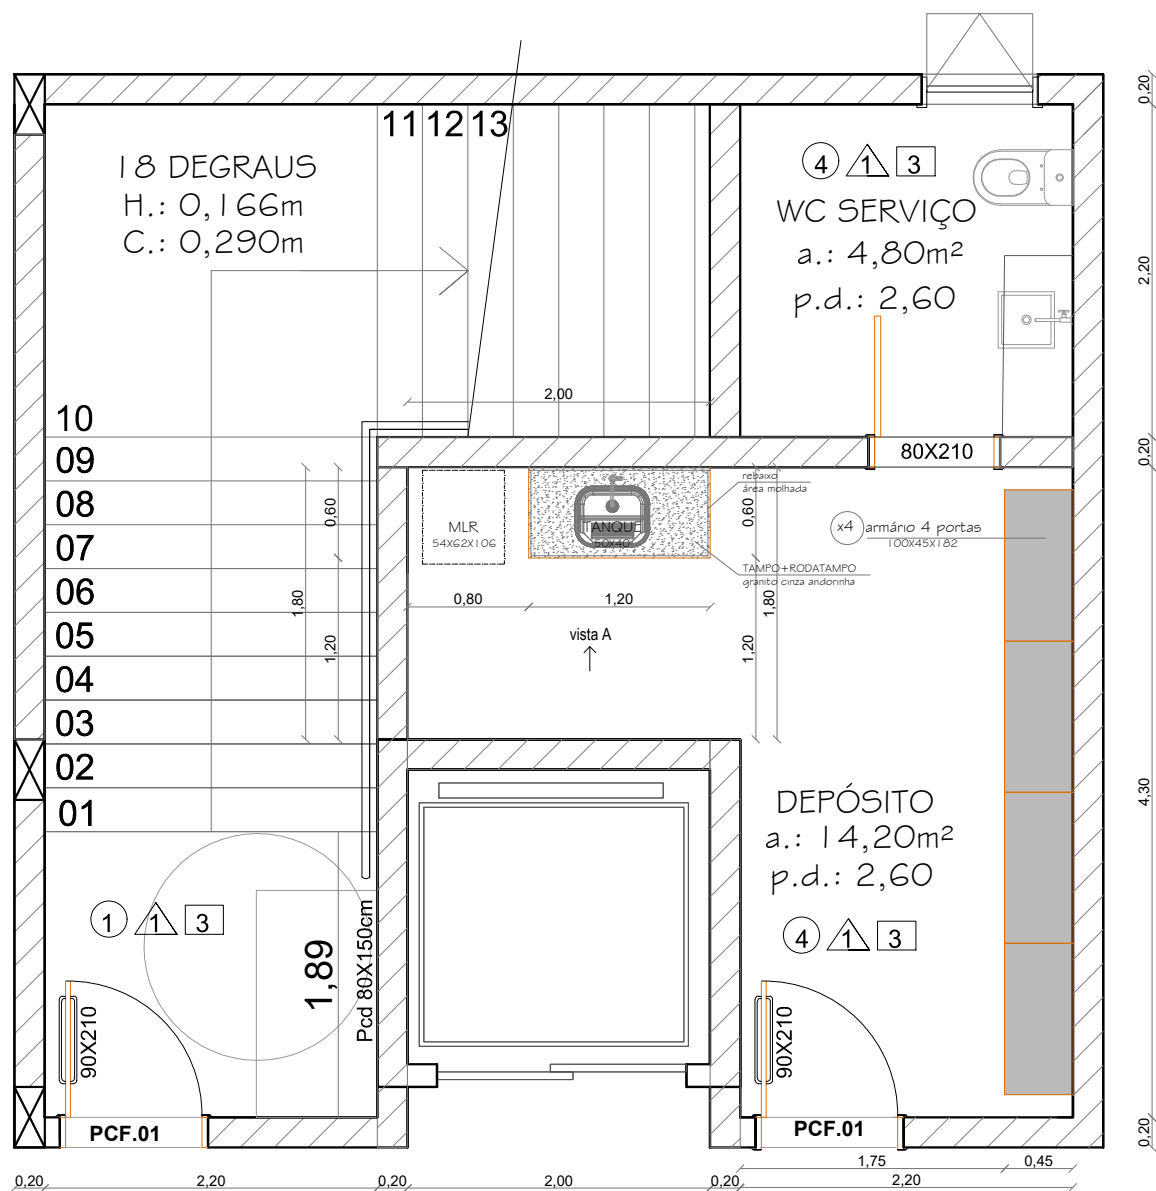

VISTA A
ESC. 1/50

AMBIENTE	DESCRIÇÃO	REFERÊNCIA (ou similar)	QTD	MEDIDA	IMAGEM
SERVIÇO	(A): MDF + MELAMINA CINZA QUENTE BALCÃO EM BAIXO TANQUE, CAIXARIA 18mm, PORTAS DE GIRO 15mm, PUXADOR CONCHA EM ALUMÍNIO ANODIZADO DE EMBTUTIS (mas próximo à cor do móvel)	MARCA: GUARARAPES PADRÃO: AREIA	1	conforme caderno técnico- 120x60x60cm fixado na parede, sem rodapé	
SERVIÇO	tanque	MARCA: TRAMONTINA MODELO: HERA S-4L	1	50x40x22,5H (cm) / em aço inox escovado, encaixe embutido no tampo de pedra	
SERVIÇO	Torneira de Bancada em Aço Inox com sistema anti-gotejamento	MARCA: TRAMONTINA MODELO: ARKO INOX	1	17,8cm profundidade / 32,1cm altura	
SERVIÇO	Tampo e Rodatampo	MARCA:- MODELO: PEDRA NATURAL GRANITO CINZA ANDORINHA	1	120x60cm - tampo (com relevo área molhada e tanque embutido) 120x15x2 - rodatampo	
SERVIÇO	ARMÁRIO MODULAR EM AÇO, COM PORTAS com fecho chave padrão com trancamento triplo / ventiladas	MARCA: NIKKO MODELO: NK 2702	4	109,9x45x182H (cm) / 4 portas com chave em cada módulo de armário / total 16 portas	
SERVIÇO	Máquina de lavar roupa 8,5kg	MARCA: ELETROLUX MODELO: LAC09 TURBO ECONOMIA LER&CLEAN e FILTRO FIAPOS	1	54x62x106H (cm)	

ARQ. RESPONSÁVEL: Renata Tosi - CAU nº A74680-0
EQUIPE: Guilherme Longhi - CAU nº A319267-9

DATA: SETEMBRO / 2025

SONIAMARIA
ARQUITETURA

PROJETO: CÂMARA DE VEREADORES - INTERIORES

PROPRIETÁRIOS: CÂMARA DE VEREADORES de BENTO GONÇALVES

ENDEREÇO: Rua Presidente Costa e Silva, Planalto - Bento Gonçalves RS

@soniamariaarquitetura

CONTEÚDO: MÓVEIS COMPLEMENTARES (c/ existentes)
SALA JURÍDICO e SERVIÇO SUBSOLO

escala: 1/50

PRANCHA:

16 / 16

(54) 99959-5255 | escritorio@soniamaria.com.br
Visconde de São Gabriel, 1271 Bento Gonçalves RS