









# SITUAÇÃO




## LEGENDA

-  MEIO-FIO EXISTENTE
-  CERCA/MURO EXISTENTE
-  REPERFILAGEM (CAMADA 01)
-  CAPA (CAMADA 02)
-  CAIXAS DE DRENAGEM
-  POSTE DE ENERGIA ELÉTRICA

## PREFEITURA MUNICIPAL DE MONTENEGRO

PROJETO		PROJETO BÁSICO DE PAVIMENTAÇÃO		ESCALA
ENDEREÇO		Ruas Catarina Andrade e Gustavo Mottin, Bairro Timbaúva		SEM ESCALA
ATIVIDADE		Entre Praça, Rua Ipê e Rua Mario Inácio		DATA
CONTEÚDO		PLANTA SITUAÇÃO, LOCALIZAÇÃO		JAN/2026
PROJETO		Engº Civil Maximiliano Nardi - CREA 259905		NÚMERO
DESENHO		Engº Civil Maximiliano Nardi - CREA 259905		01/04

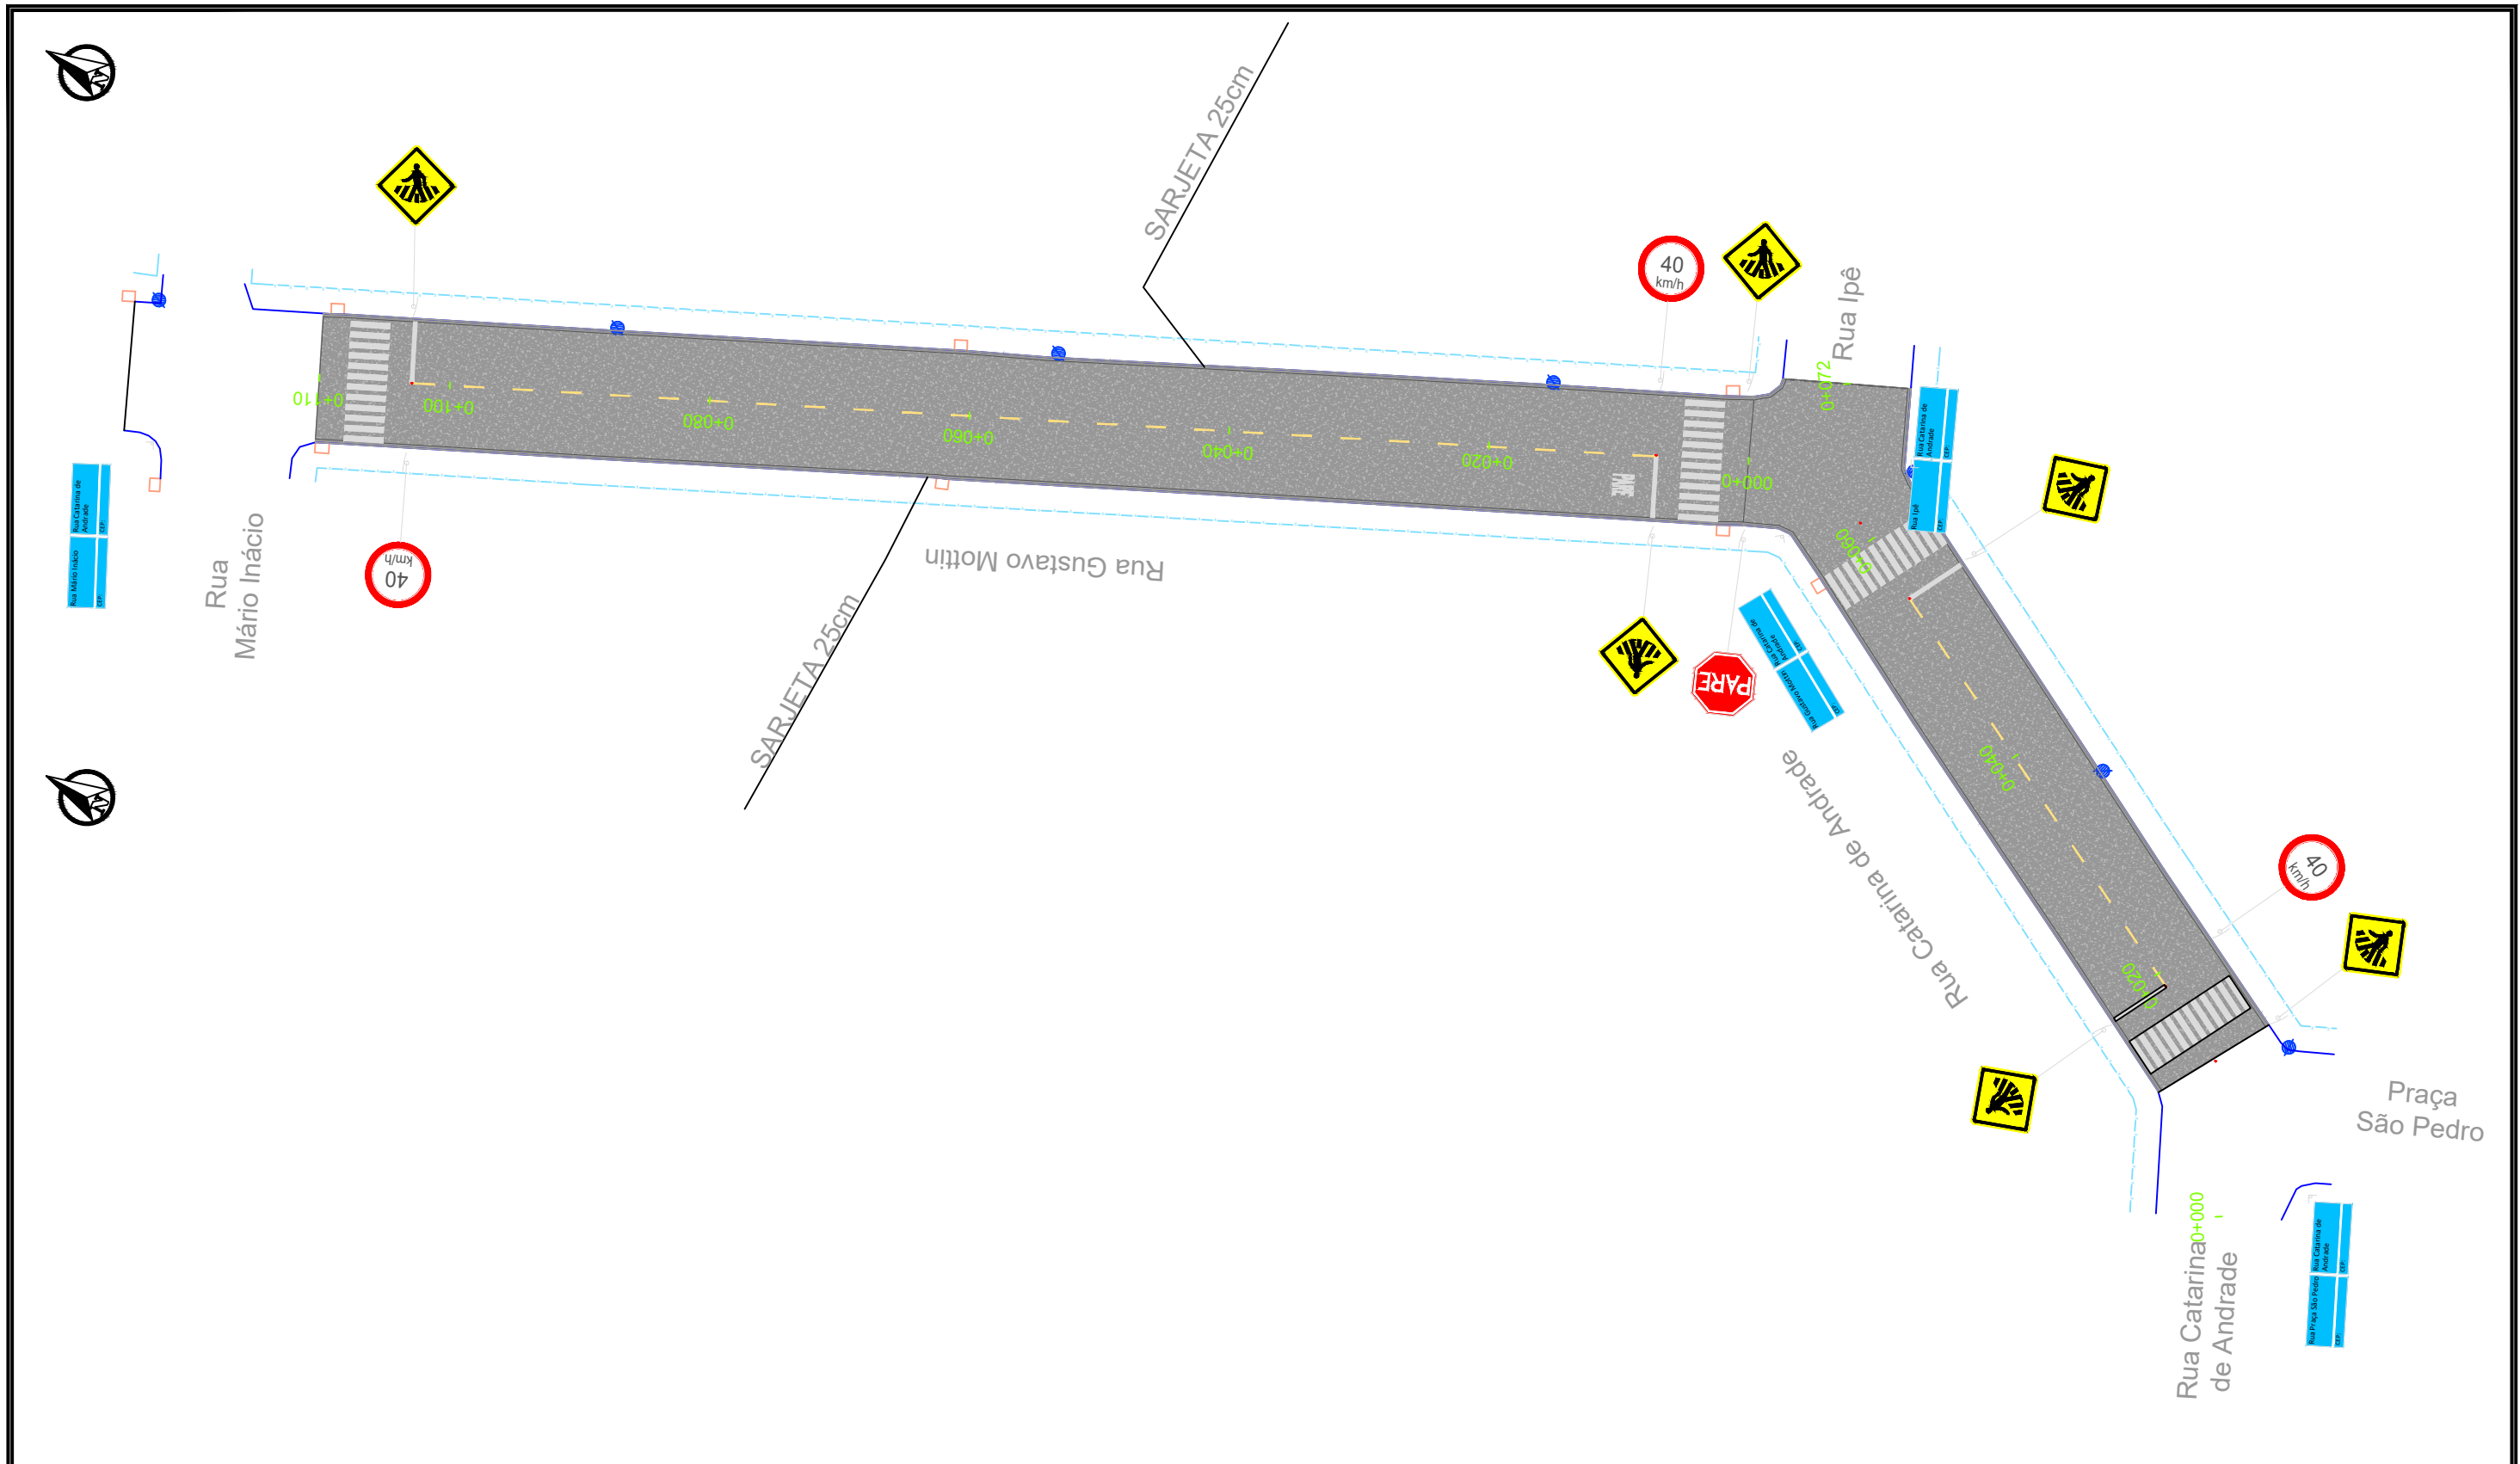


**LEGENDA**

- MEIO-FIO EXISTENTE
- x-x- CERCAMURO EXISTENTE
- REPERFILAGEM (CAMADA 01)
- CAPA (CAMADA 02)
- CAIXAS DE DRENAGEM
- POSTE DE ENERGIA ELÉTRICA

**PREFEITURA MUNICIPAL DE MONTENEGRO**


<b>PROJETO BÁSICO DE PAVIMENTAÇÃO</b>		ESCALA 1/500
ENDEREÇO Ruas Catarina Andrade e Gustavo Mottin, Bairro Timbaúva		DATA JAN/2026
ATIVIDADE Capeamento Asfáltico e Sinalização Viária	TRECHO Entre a Praça, Rua Ipê e Rua Mario Inácio	NÚMERO
<b>PAVIMENTAÇÃO E SINALIZAÇÃO - PLANTA</b>		<b>02/04</b>
PROJETO Engº Civil Maximiliano Nardi - CREA 259905	DESENHO Engº Civil Maximiliano Nardi - CREA 259905	

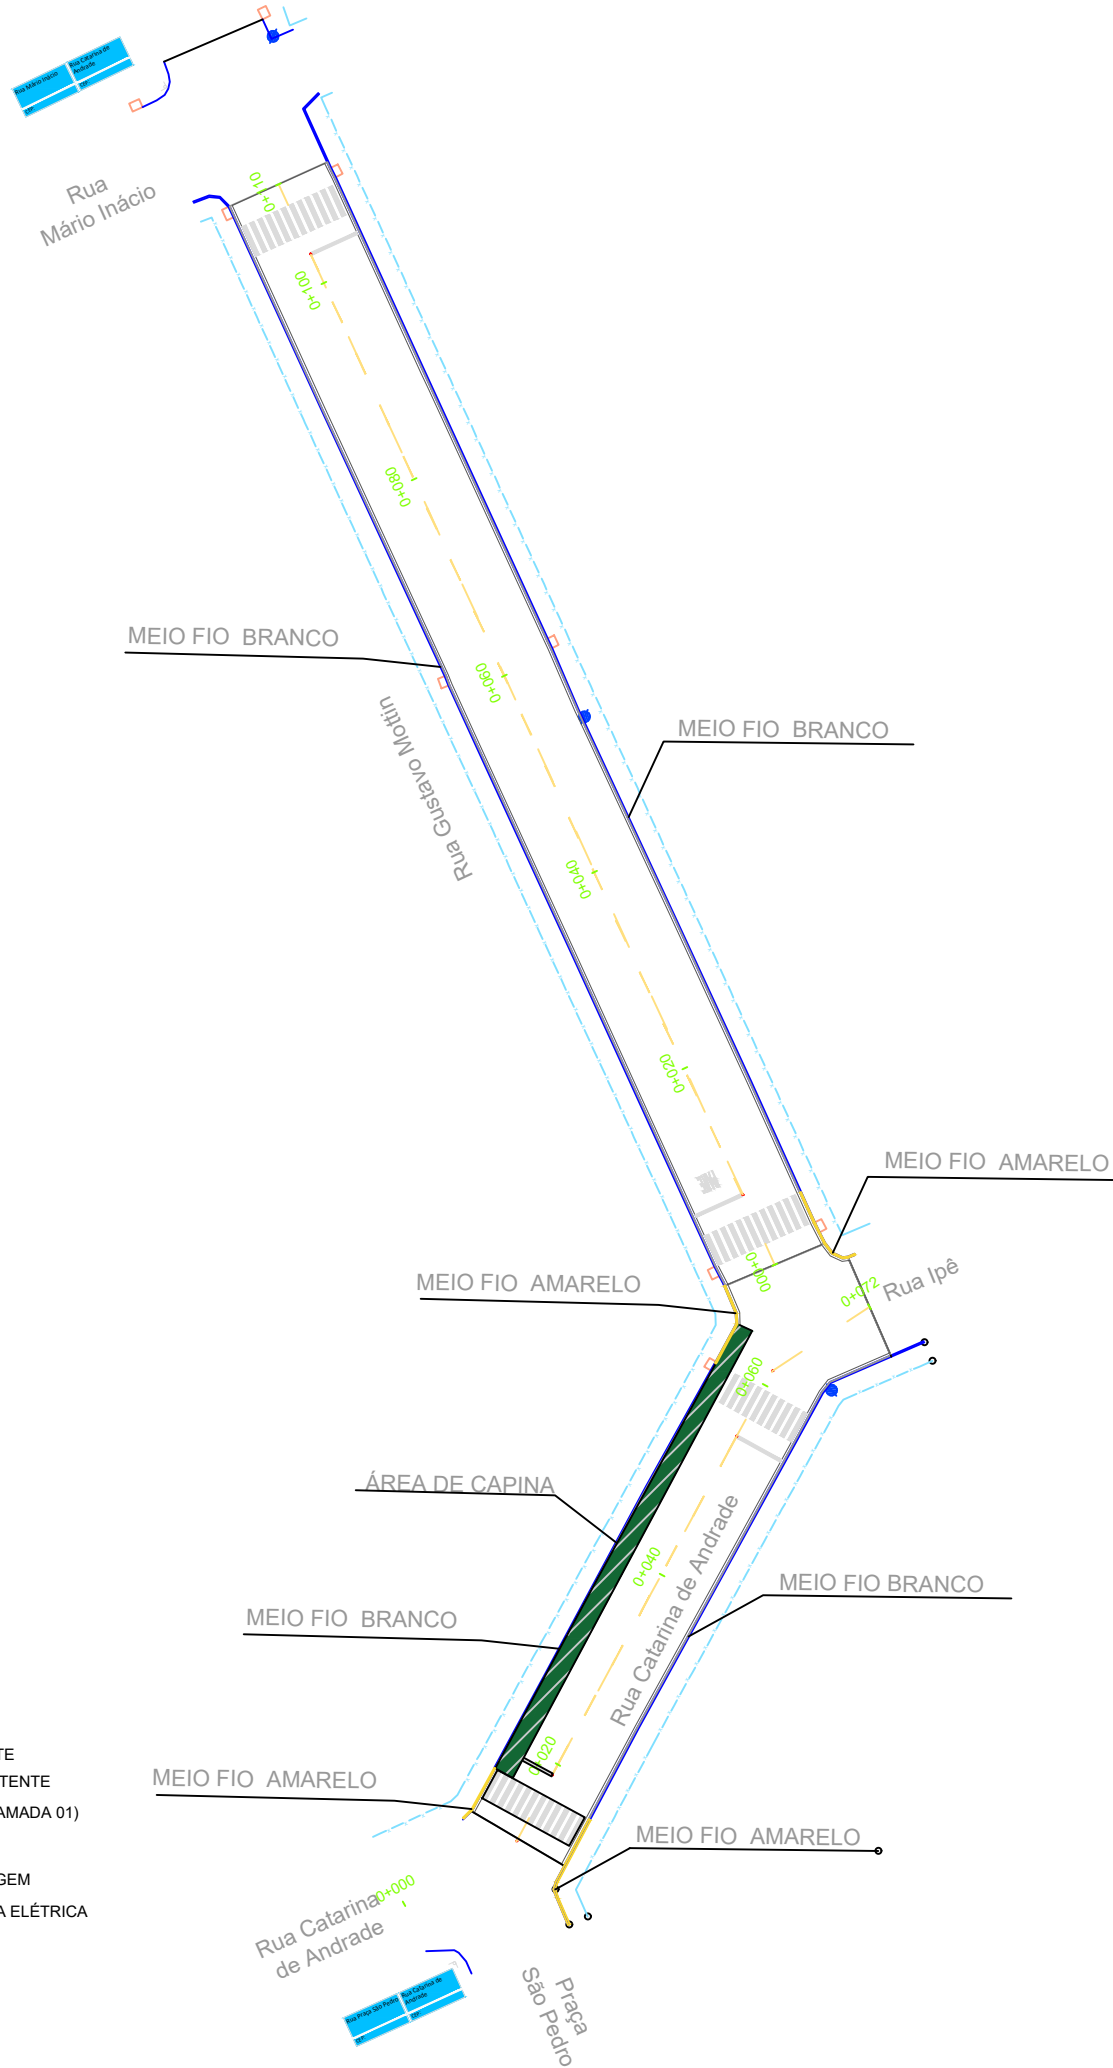


**LEGENDA**

- MEIO-FIO EXISTENTE
- CERCAMURO EXISTENTE
- REPERFILAGEM (CAMADA 01)
- CAPA (CAMADA 02)
- CAIXAS DE DRENAGEM
- POSTE DE ENERGIA ELÉTRICA

TABELA DE ÁREAS	
Reperfilagem asfáltico(rolamento 1=3cm)	1.712,42 m <sup>2</sup> 51,37 m <sup>3</sup>
Caapeamento asfáltico(rolamento 2 = 3cm)	1.628,31 m <sup>2</sup> 48,849 m <sup>3</sup>
Meio-fio a assentar novo -	12,0 m
Meio-fio a pintar - amarelo	32,5 m
Meio-fio a pintar - branco	320,9 m
Faixa de pedestre e retenção a pintar	120,0 m <sup>2</sup>
Eixo viário a pintar	135,3m
Área de sarjeta L=25cm	84,11m <sup>2</sup>
Área de Capina	110,06m <sup>2</sup>
Extensão da Pista	170,46m <sup>2</sup>

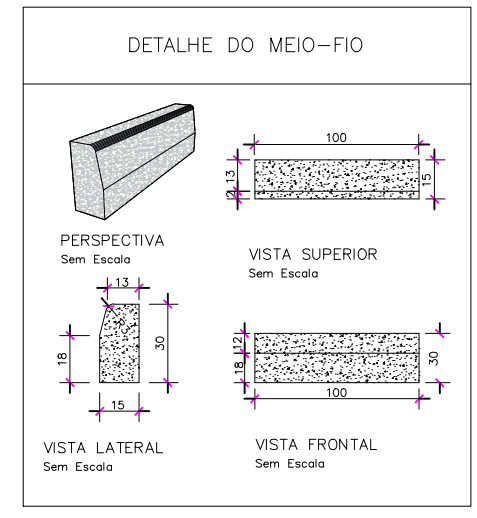

**SEÇÃO TIPO**

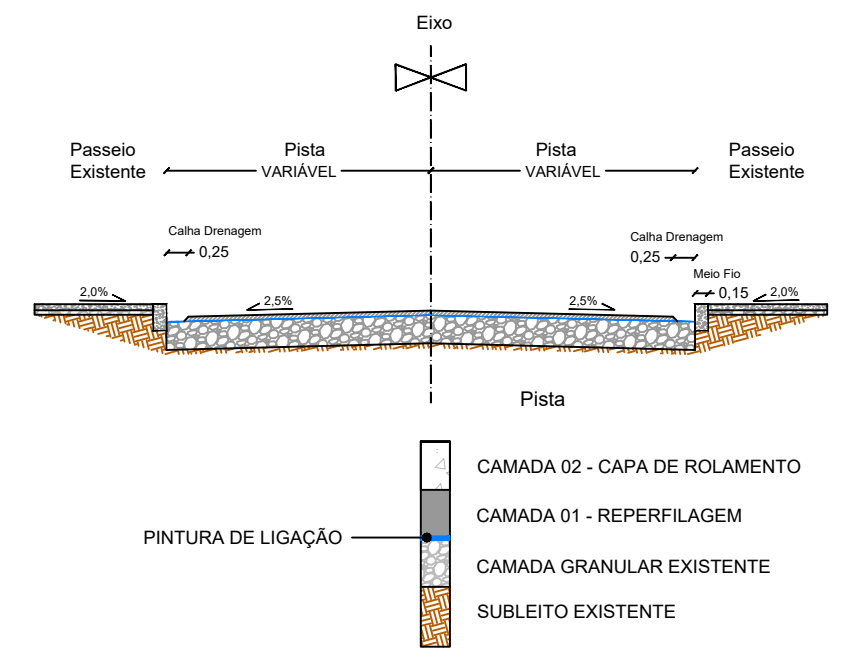

**PREFEITURA MUNICIPAL DE MONTENEGRO**


<b>PROJETO BÁSICO DE PAVIMENTAÇÃO</b>		ESCALA 1/700
ENDEREÇO Ruas Catarina Andrade e Gustavo Mottin, Bairro Timbaúva		DATA JAN/2026
ATIVIDADE Caapeamento Asfáltico e Sinalização Viária	TRECHO Entre a Praça, Rua Ipê e Rua Mario Inácio	NÚMERO <b>03/04</b>
DEATALHAMENTO - PLANTA		
PROJETO Engº Civil Maximiliano Nardi - CREA 259905	DESENHO Engº Civil Maximiliano Nardi - CREA 259905	



# SINALIZAÇÃO

## DETALHE PLACAS DE IDENTIFICAÇÃO DAS RUAS


TUBO FECHADO PARA EVITAR INFILTRAÇÃO DE ÁGUA

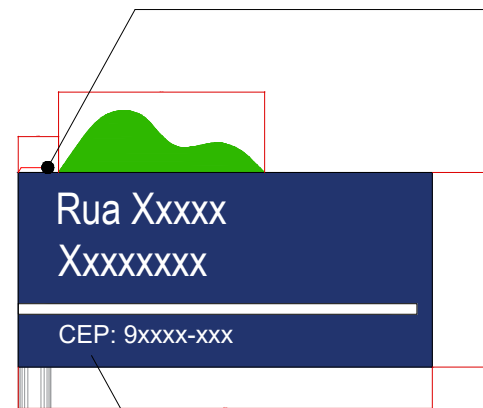

CHAPA DE AÇO 18 PINTURA EPÓXI AZUL E ADESIVO BRANCO dim=45x20cm


PLACA	CÓDIGO	DIMENSÃO	QUANTIDADE
	A-32b	L= 45cm	09
	R-01	L= 35cm	02
	R-01	L= 0,20x0,45m	04
	R-19	Ø 400	02

NOTA:  
-AS SINALIZAÇÕES HORIZONTAIS E VERTICAIS DEVERÃO SER EXECUTADAS CONFORME AS INSTRUÇÕES DO CTB - ANEXO II E DO MANUAL BRASILEIRO DE SINALIZAÇÃO DE TRÁFEGO DO CONTRATO

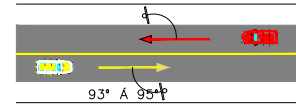


DETALHE DE INSTALAÇÃO SINALIZAÇÃO VERTICAL

## LINHA SIMPLES CONTÍNUA (LFO-1)

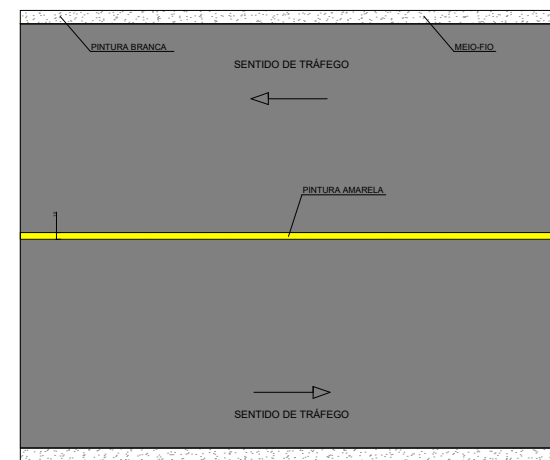


## DETALHE DE FAIXA DE PEDESTRE ZEBRADA

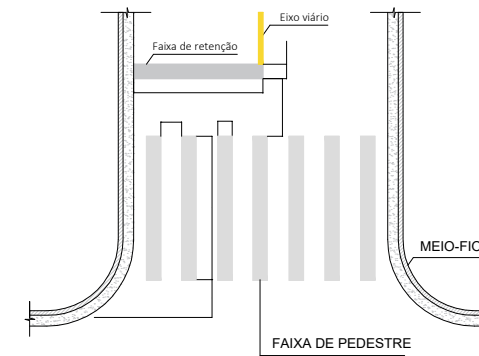


NOTA:  
-AS SINALIZAÇÕES HORIZONTAIS DEVERÃO SER EXECUTADAS CONFORME AS INSTRUÇÕES DO CTB - ANEXO II E DO MANUAL BRASILEIRO DE SINALIZAÇÃO DE TRÁFEGO DO CONTRATO


## PLACA DE REGULAMENTAÇÃO

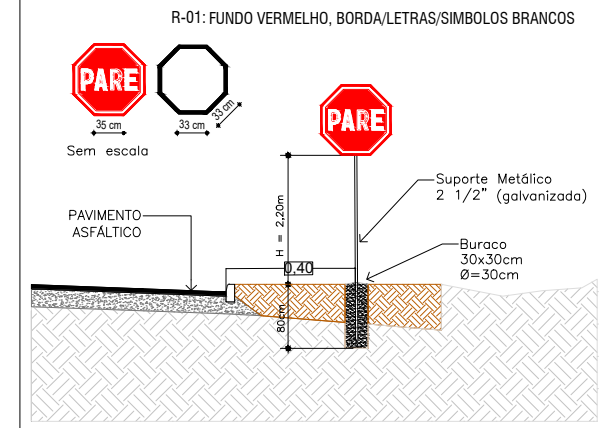


## PLACA DE ADVERTÊNCIA

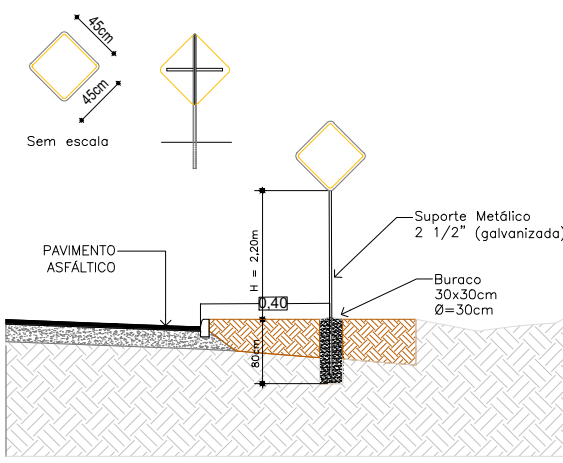

## PLACA DE REGULAMENTAÇÃO

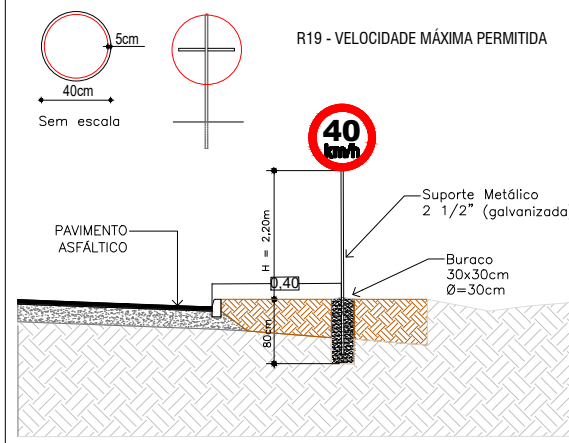

## LINHAS SIMPLES SECCIONADA (LFO-2)

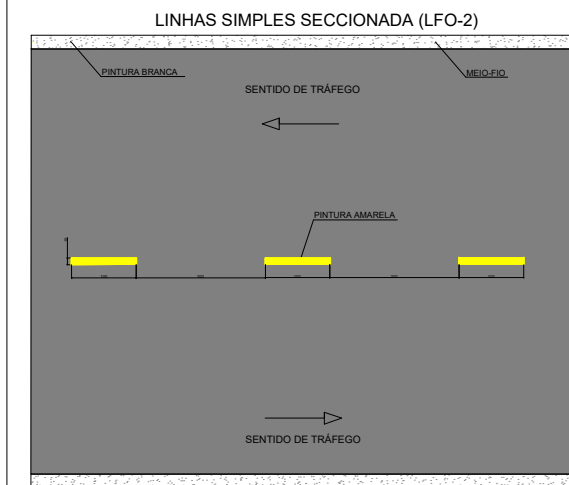

## LEGENDA

- MEIO-FIO EXISTENTE
- CERCAMURO EXISTENTE
- REPERFILAGEM (CAMADA 01)
- CAPA (CAMADA 02)
- CAIXAS DE DRENAGEM
- POSTE DE ENERGIA ELÉTRICA

## PREFEITURA MUNICIPAL DE MONTENEGRO

PROJETO		ESCALA
PROJETO BÁSICO DE PAVIMENTAÇÃO		SEM ESCALA
ENDEREÇO		DATA
Ruas Catarina Andrade e Gustavo Mottin, Bairro Timbaúva		JAN/2026
ATIVIDADE	TRECHO	NÚMERO
Capeamento Asfáltico e Sinalização Viária	Entre Praça, Rua Ipê e Rua Mario Inácio	04/04
CONTEÚDO		
DETALHES SINALIZAÇÃO - PLANTA		
PROJETO	DESENHO	
Engº Civil Maximiliano Nardi - CREA 259905	Engº Civil Maximiliano Nardi - CREA 259905	