


CANTEIRO CENTRAL

AVENIDA ALBATROZ

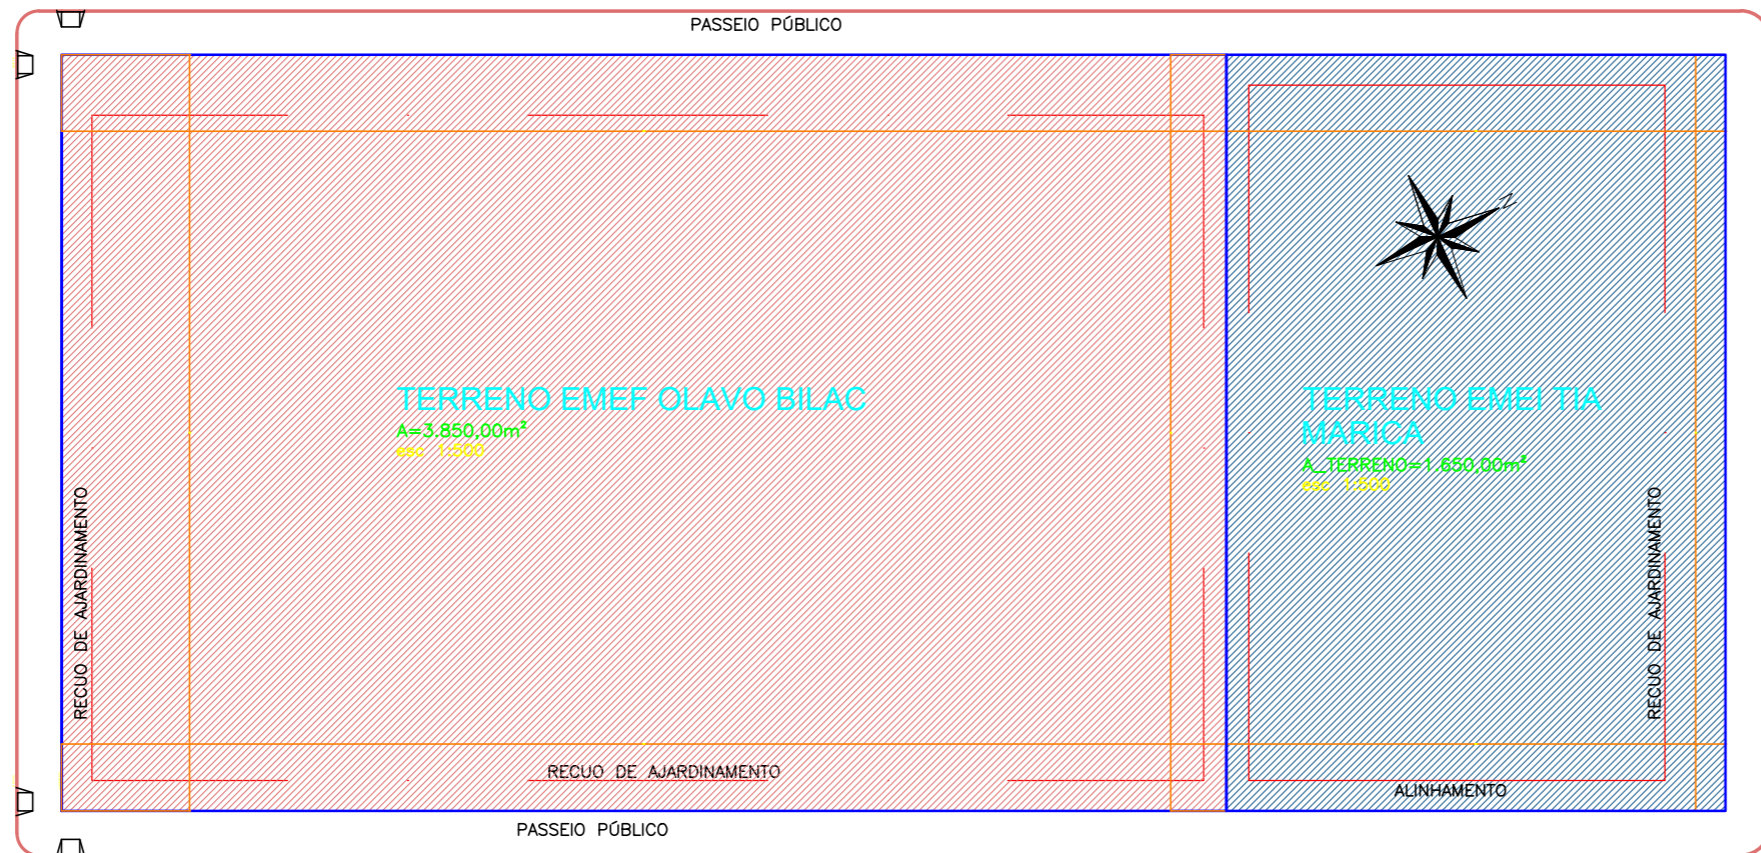

TRAVESSA 3



PREFEITURA MUNICIPAL DE IMBÉ/RS
DEPARTAMENTO DE EFICIÊNCIA ENERGÉTICA

SECRETÁRIO MUNICIPAL

RESP.TÉCNICO: LUCAS MARTINS WOLKER
CREA RS 252418

OBRA: GERADOR DE ENERGIA SOLAR/MICROGERAÇÃO DISTRIBUÍDA

ENDEREÇO: TRAVESSA 03, Nº 1200, BAIRRO ALBATROZ

CONTEÚDO:

LOCALIZAÇÃO

PRANCHA:

02/02

DATA: 09/2025

ESCALA: 1/100

CENTRO ADMINISTRATIVO - AV. PARAGUASSÚ, 1043 - CENTRO - IMBÉ/RS
CEP 95.625-000 - 51 3627 8200 - dee.imbe@imbe.rs.gov.br