




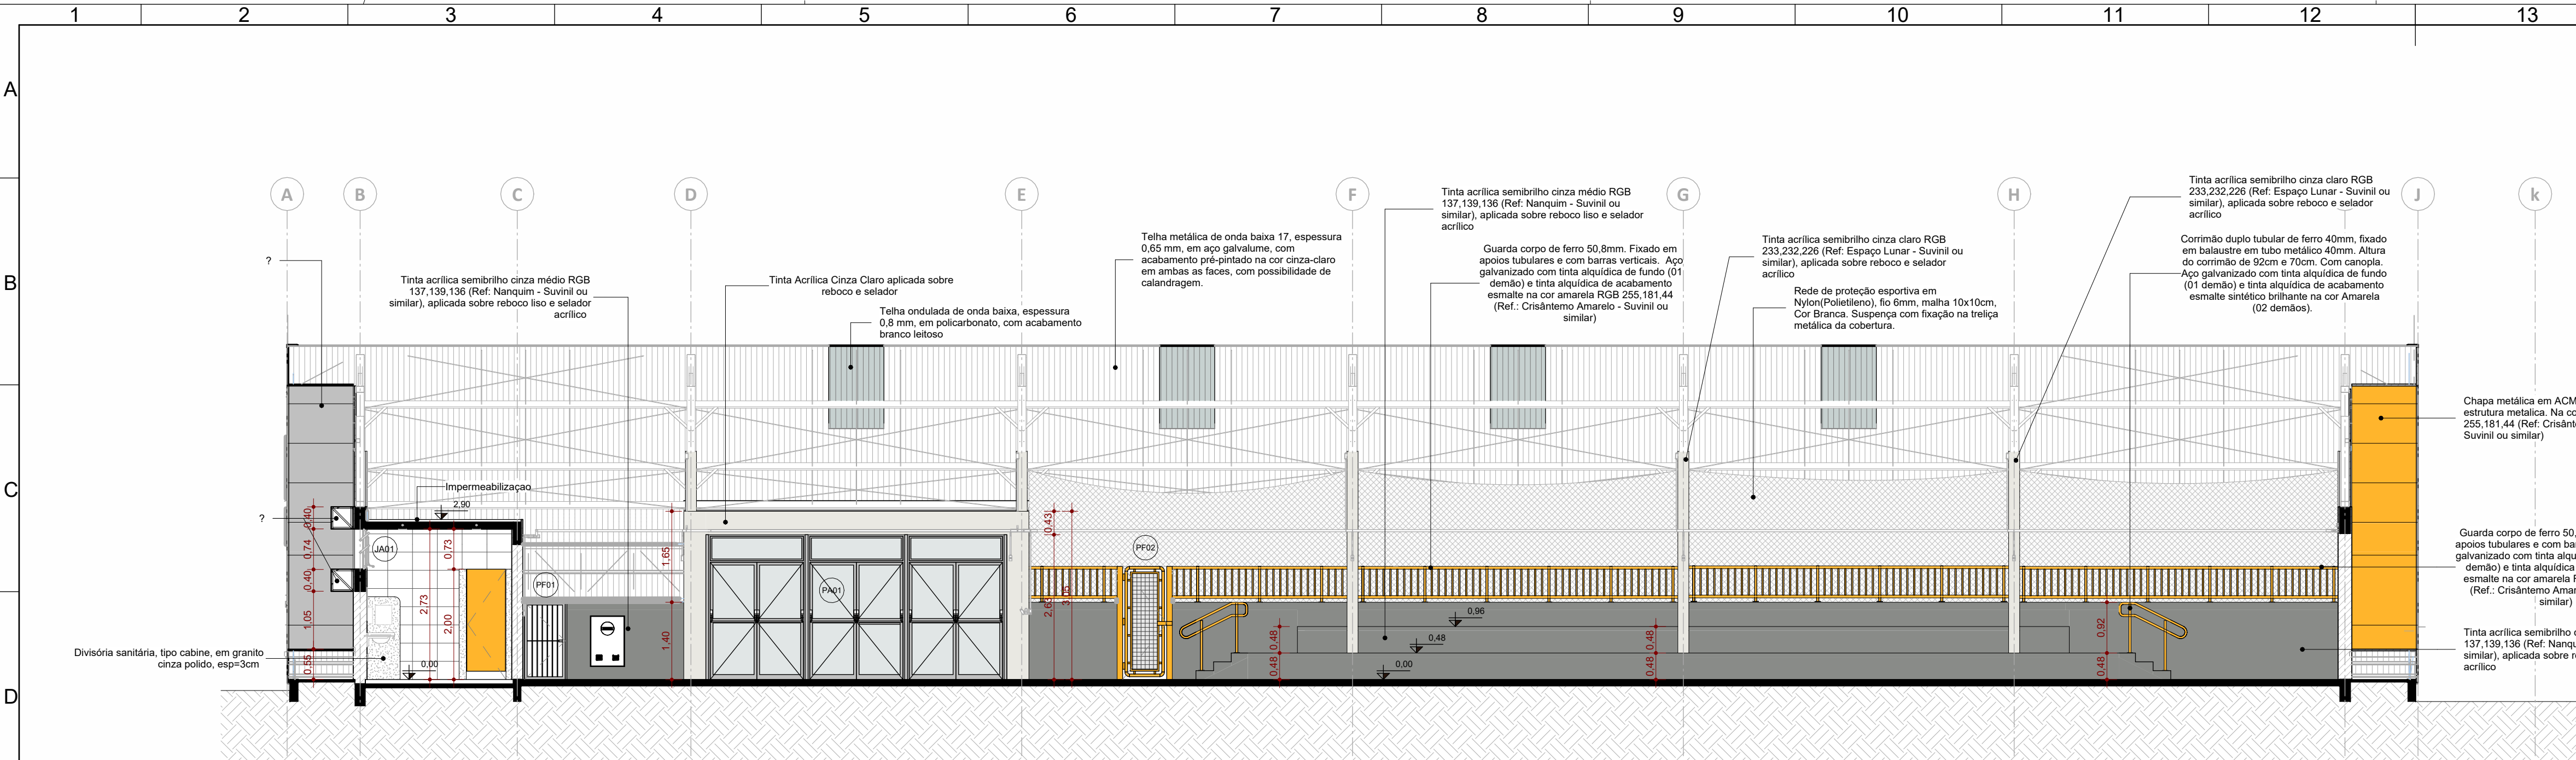


CORTE DD
ESC:1 : 75

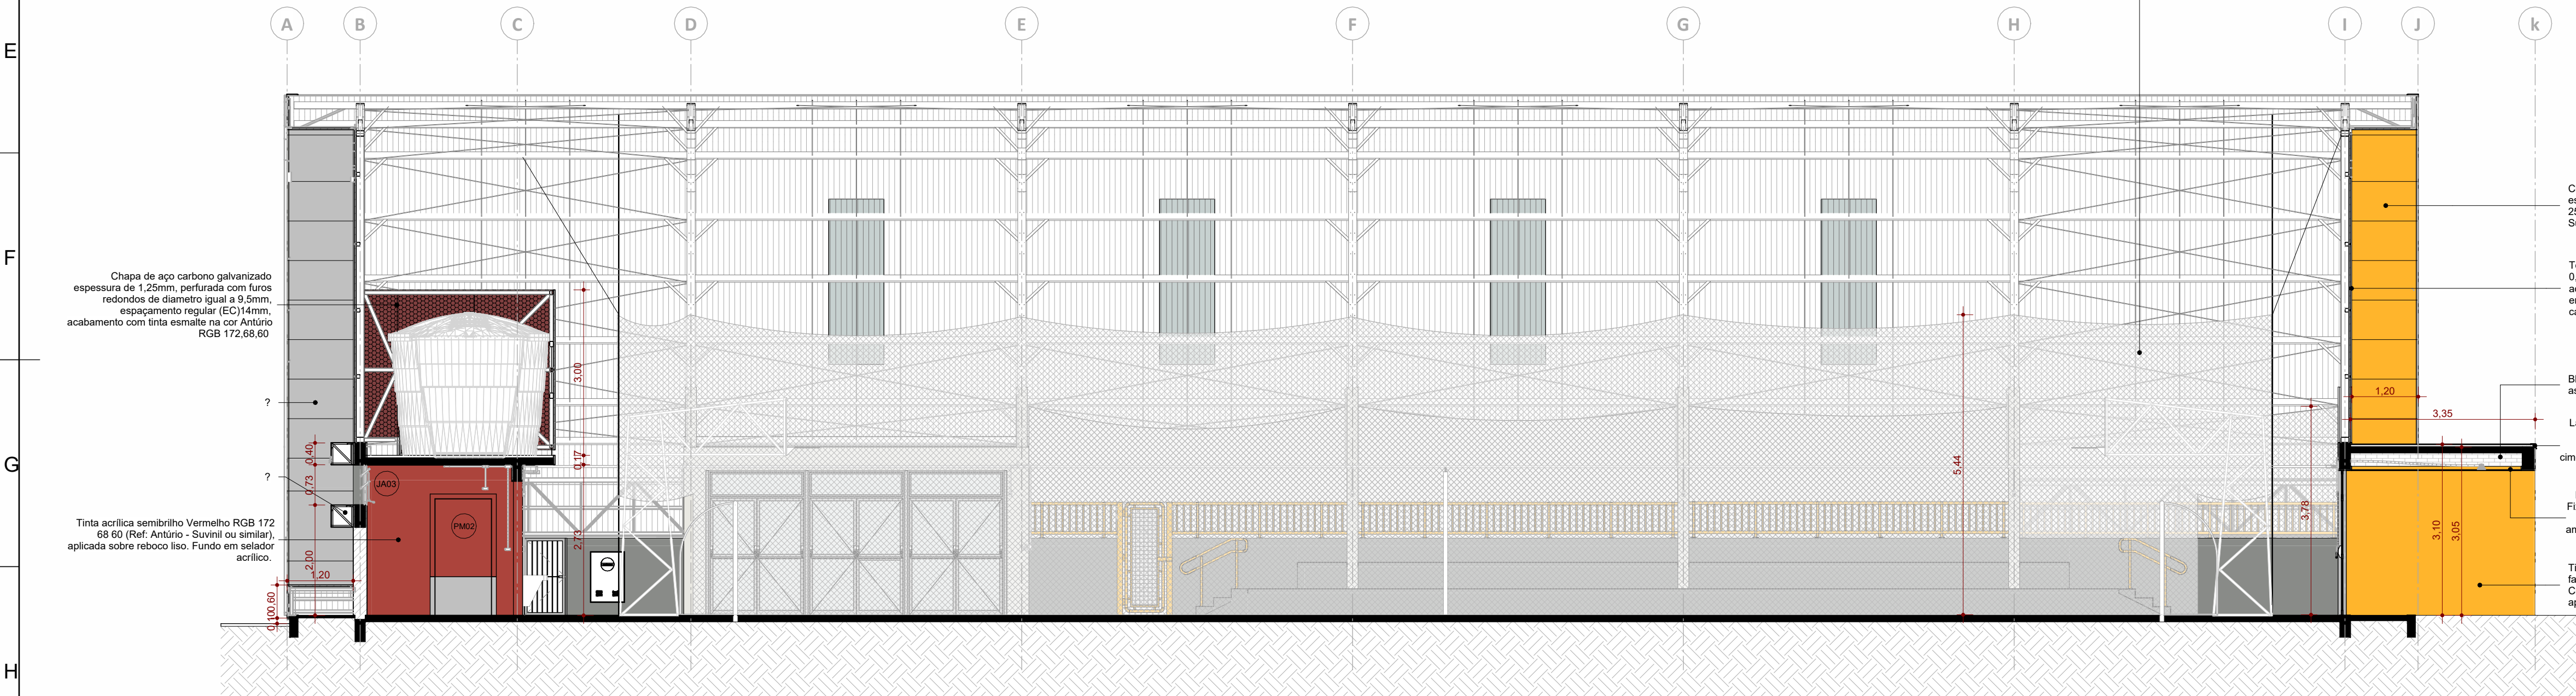


CORTE EE
ESC:1 : 75

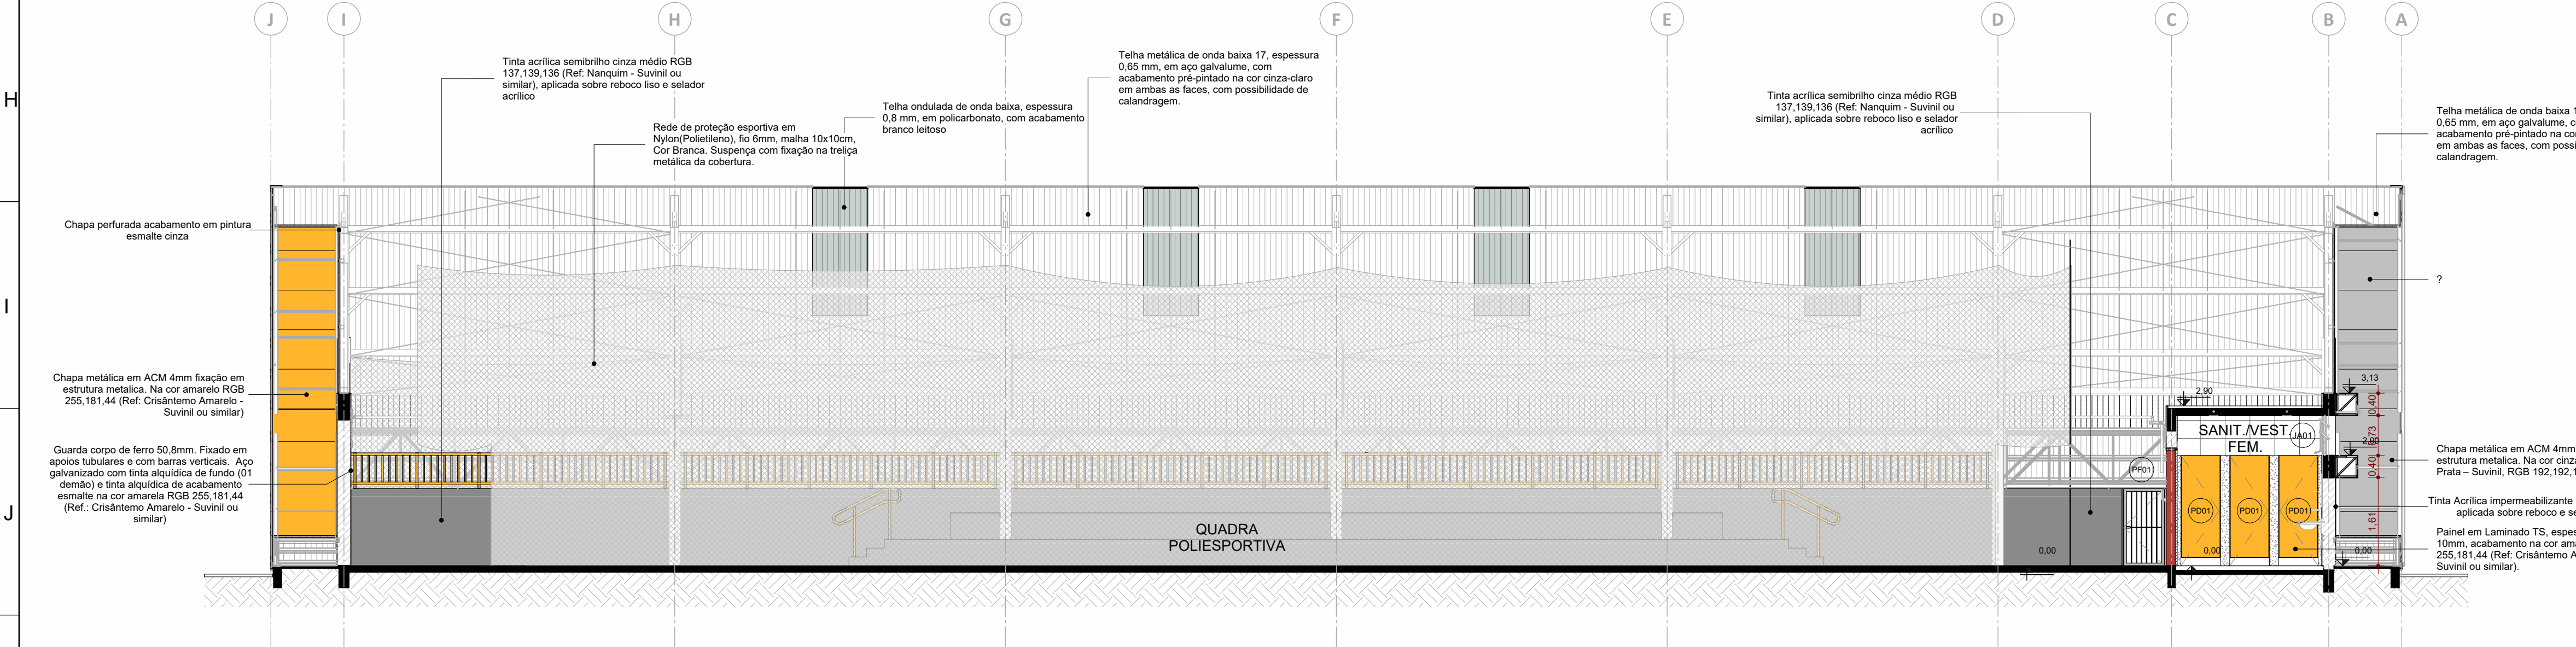


CORTE FF
ESC:1 : 75

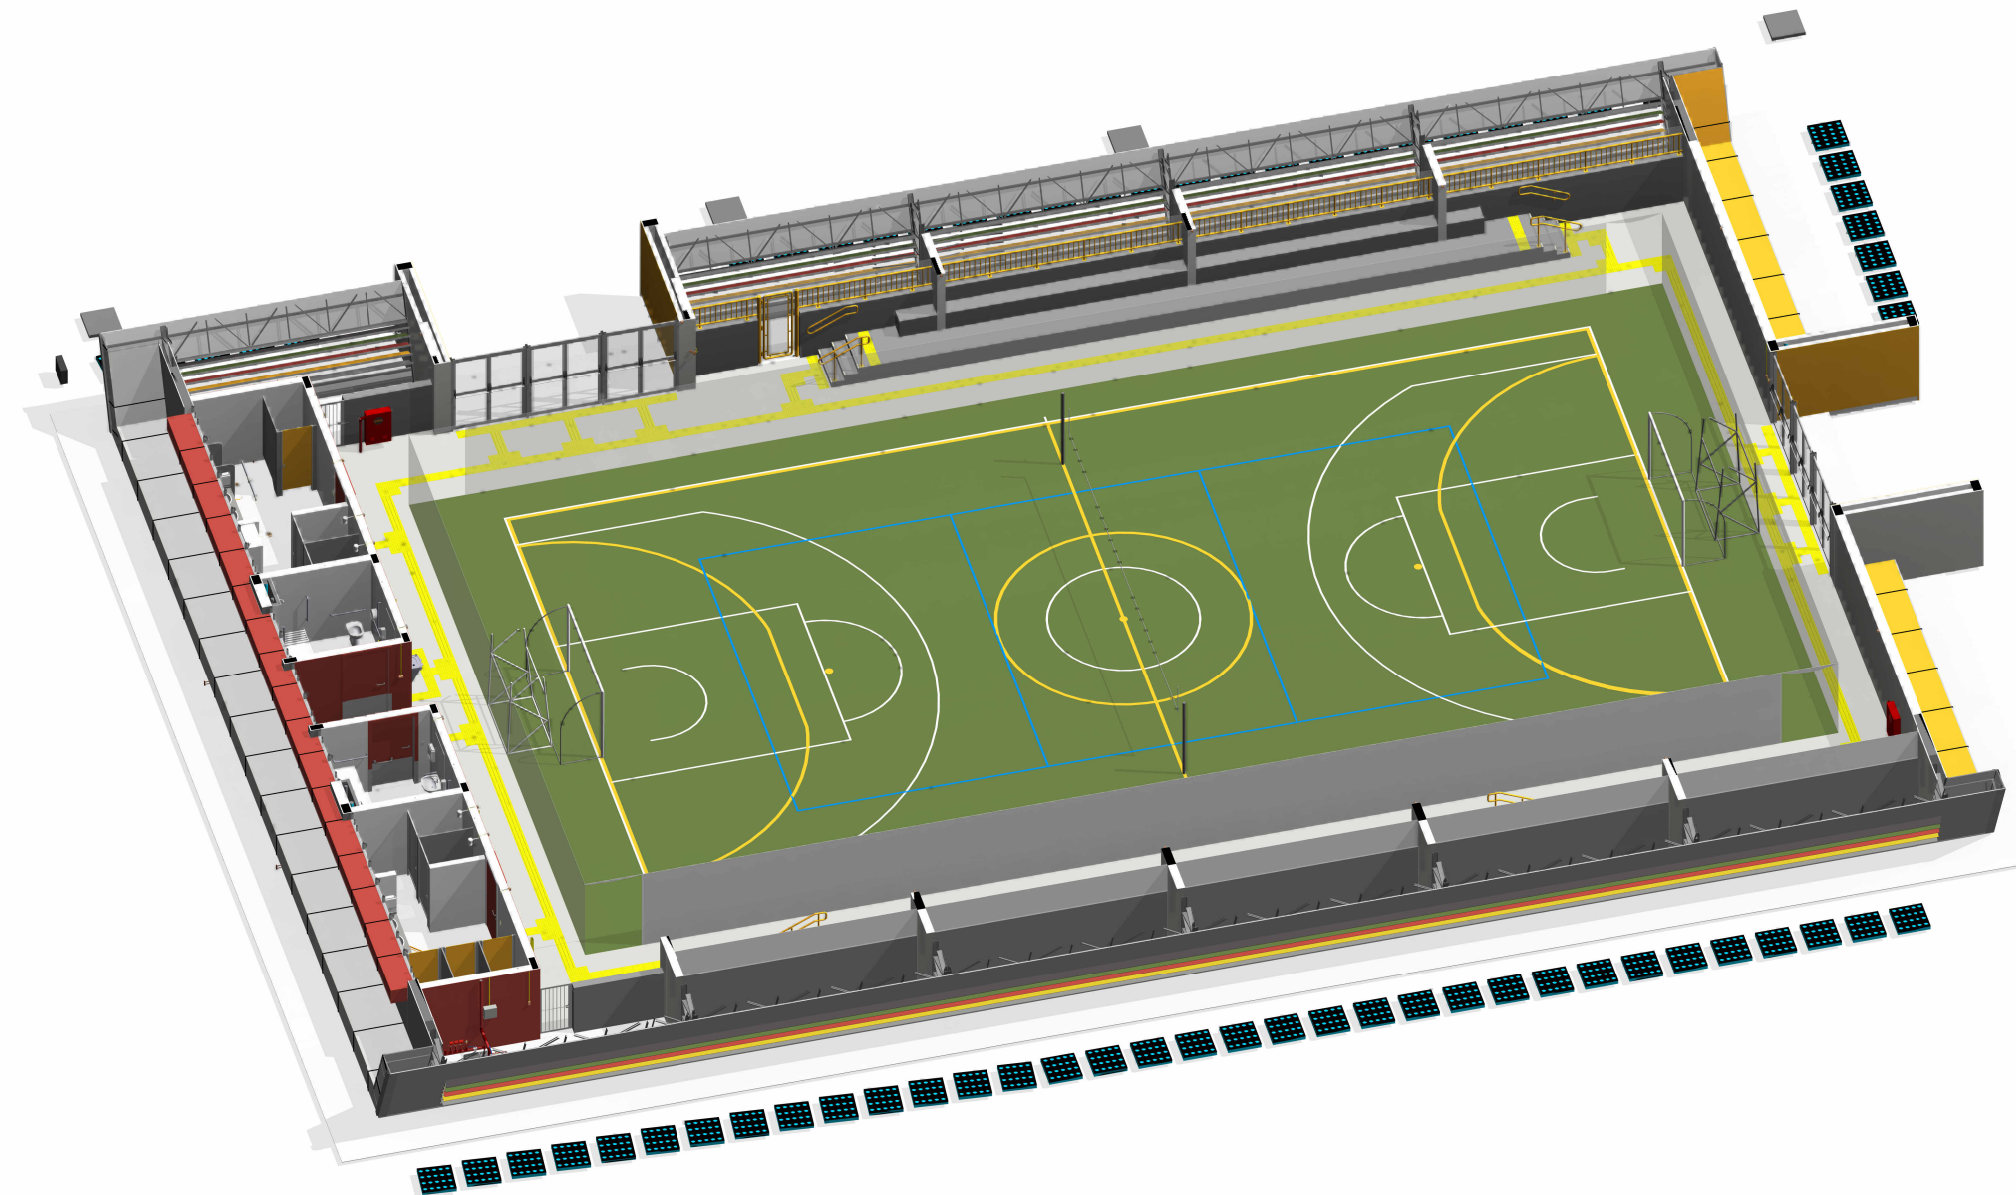


VISTA ISOMÉTRICA - TÉRREO
ESC:

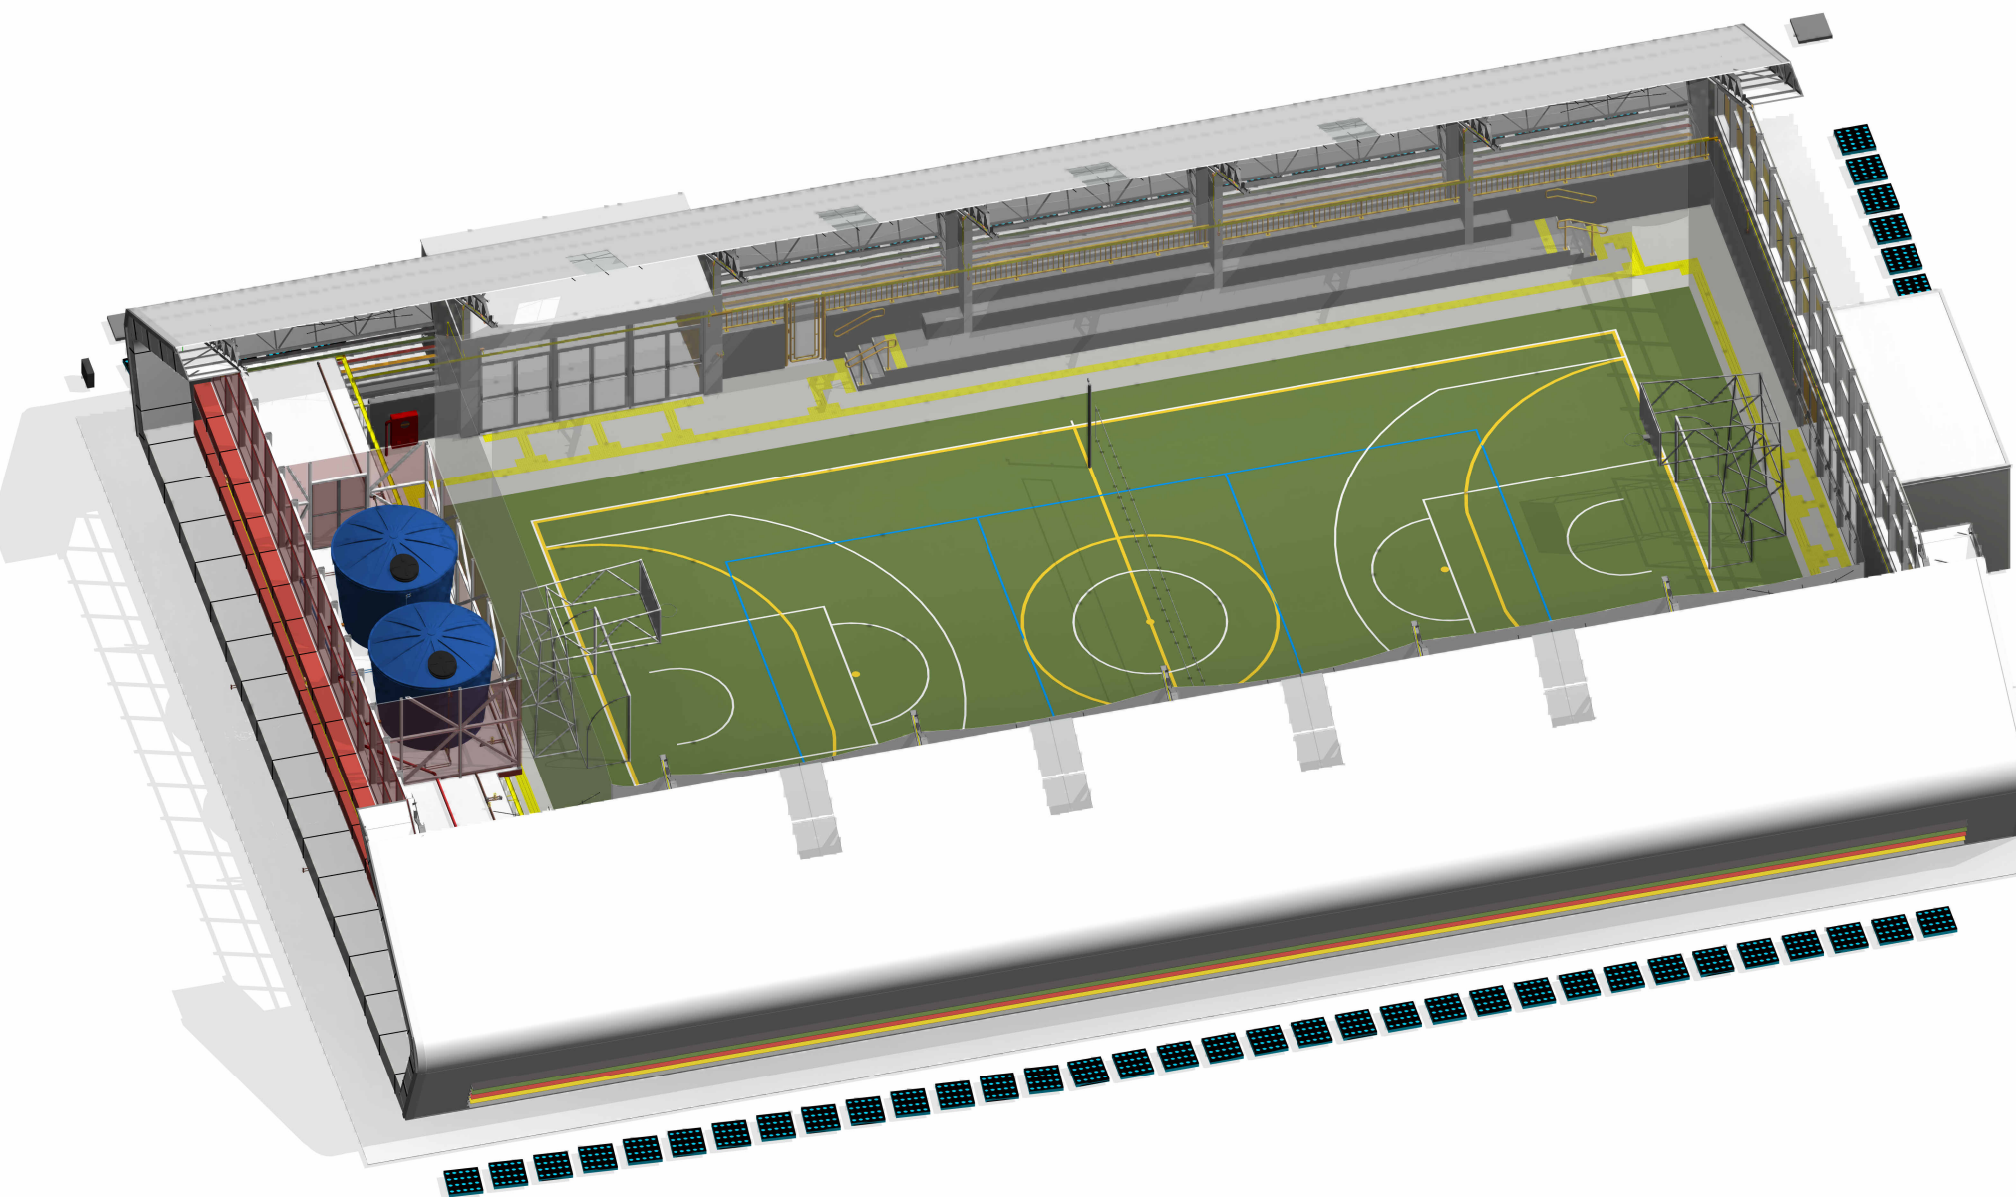

VISTA ISOMÉTRICA - RESERVATÓRIO
ESC:

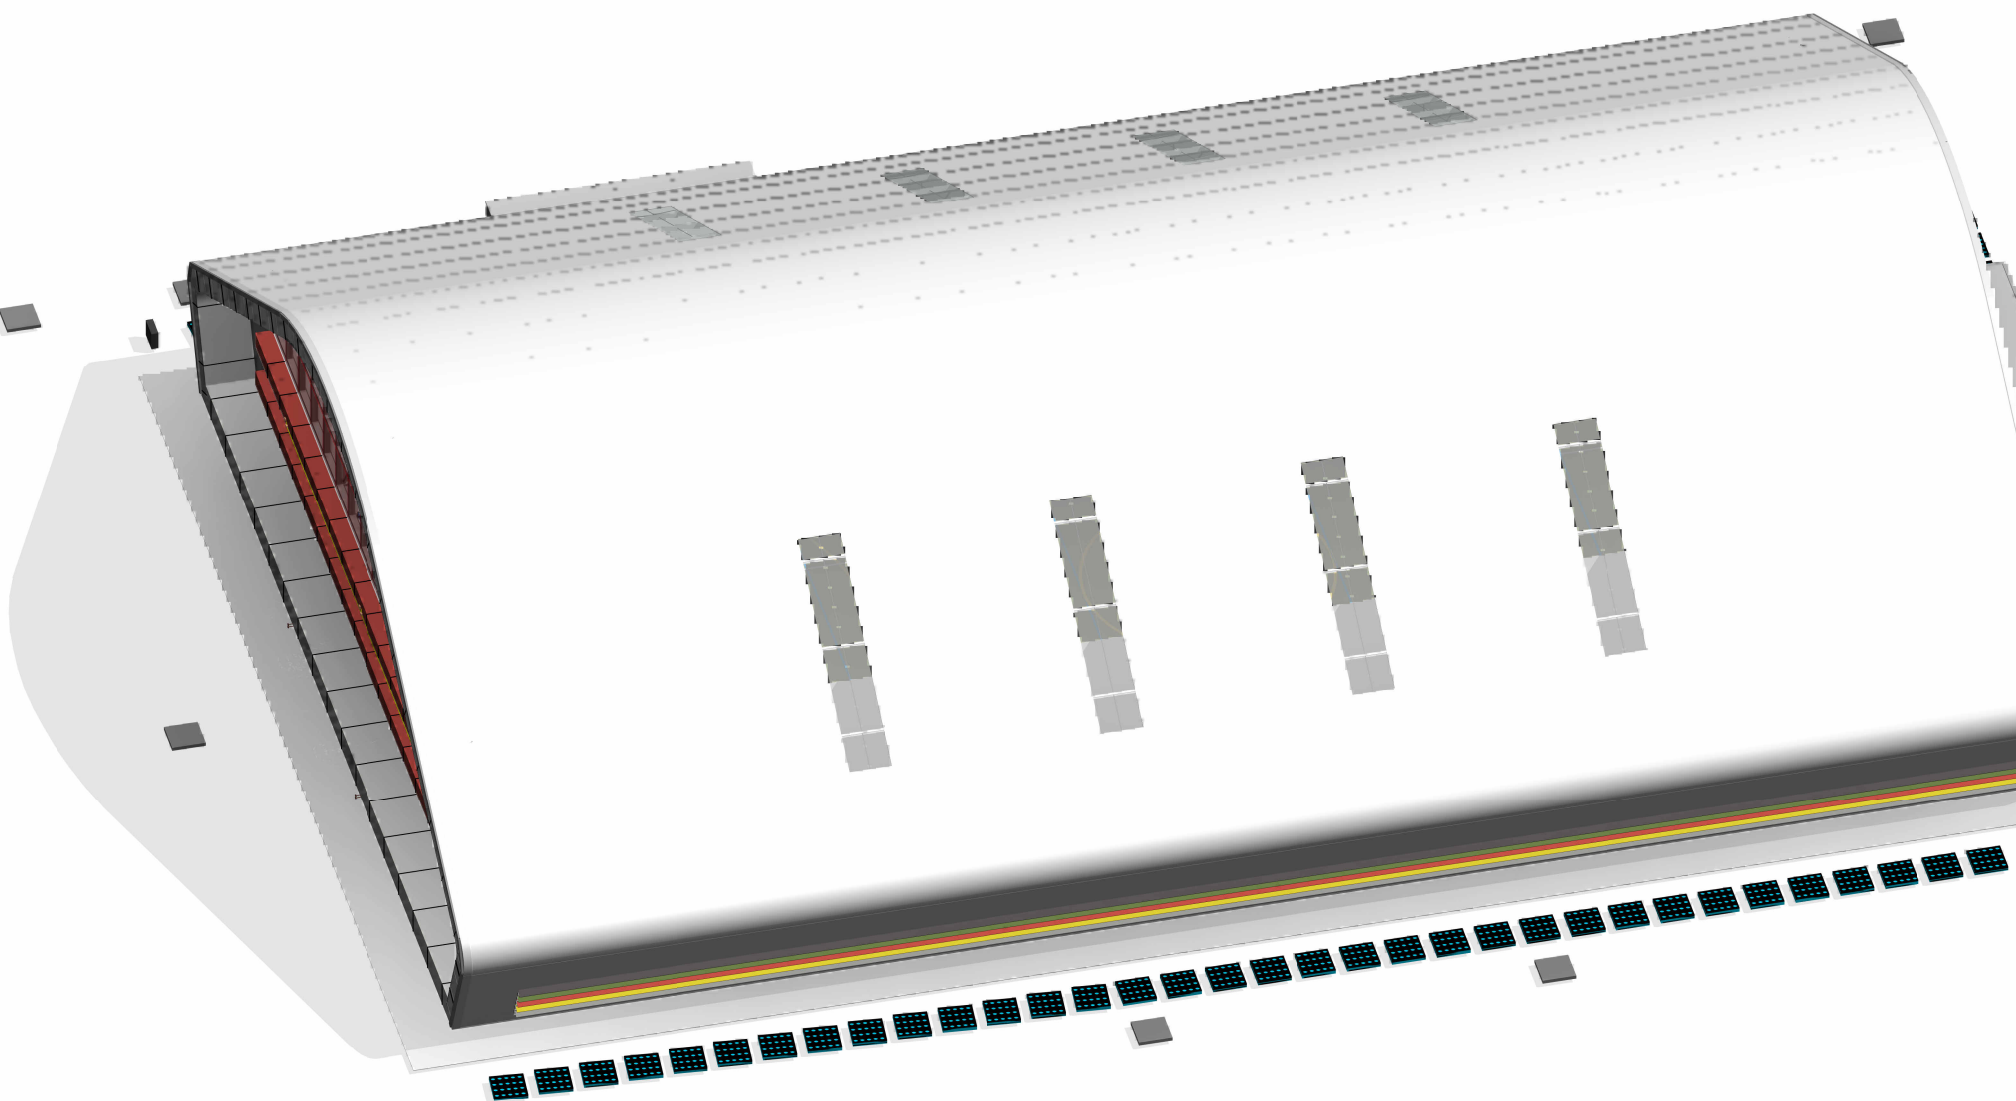




VISTA ISOMÉTRICA - COBERTURA
ESC:

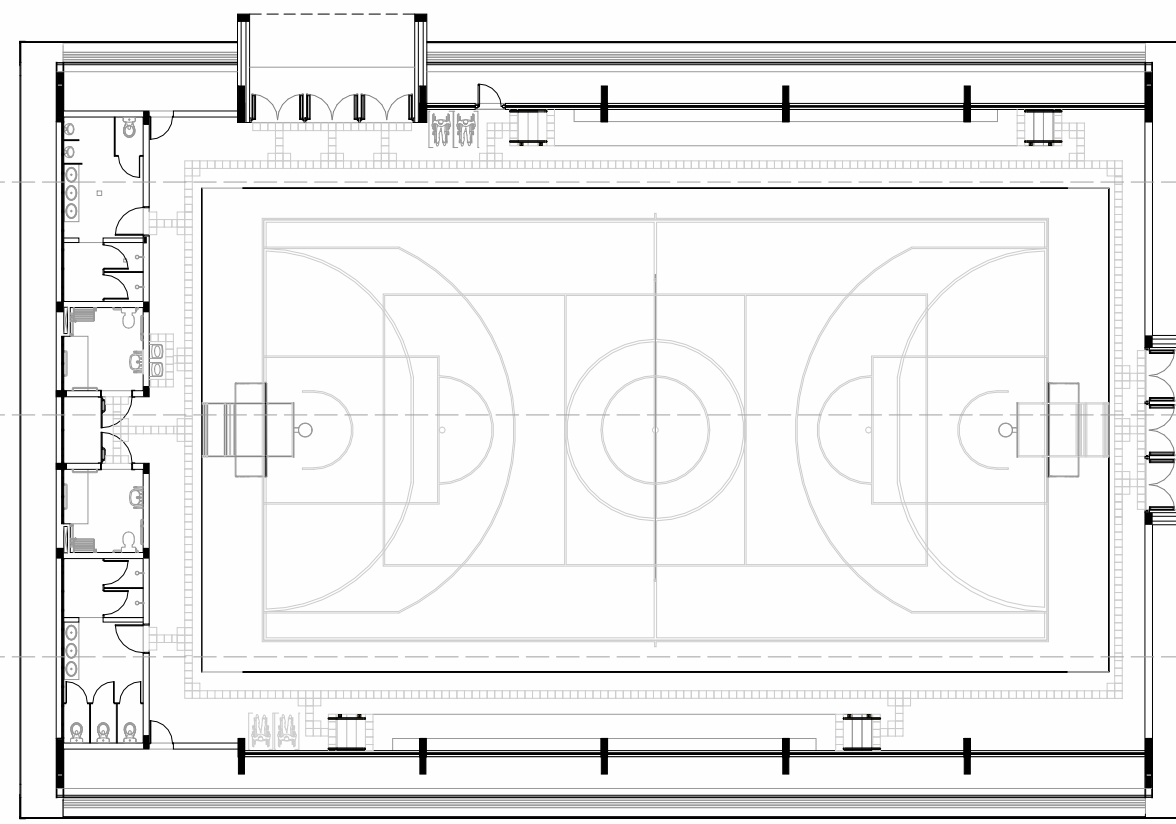

Croqui de Referência - Cortes DD, EE, FF
ESC:1 : 250

Revisão	03/05/2025	Emissão Inicial - Tipo 02	Samuel DORTAS	
Versão	Data	Alteração	Responsável	
MODELO DE QUADRA COMPLETA - TIPO 02				
 ESTADO DO RIO GRANDE DO SUL SECRETARIA DE OBRAS PÚBLICAS SUBSECRETARIA DE EDUCAÇÃO DIVISÃO DE PROJETO				
CENTRO ADMINISTRATIVO FERNANDO FERRARI - AV. BORGES DE MEDEIROS, N. 1501 - POA/RS				
DIRETORIA(R) MARCUS WEBER		COORD. PROJ. JULIA AKEMI		
RESPONSÁVEL TÉCNICO:		MODELO ARQ. SAMUEL DORTAS		
ARQ. SAMUEL DORTAS CAU A262154-1		DOCUMENTAÇÃO ARQ. SAMUEL DORTAS		
OBRA		ÁREA		
MODELO PADRONIZADO		956,00 m²		
ENDEREÇO		MUNICÍPIO		
SEM LOCAL DEFINIDO		NÃO DEFINIDO		
PROJETO		ASSUNTO		
EXECUTIVO ARQUITETÔNICO		CORTES LONGITUDINAIS		
ESCALA				A07/ 20
Como indicado		SET2025		
NOME ARQUIVO				
SOP-SEUDU-MODELO-AEA01B-QUADRA COMPLETA TIPO 02-ARQ				
212223A1.0				


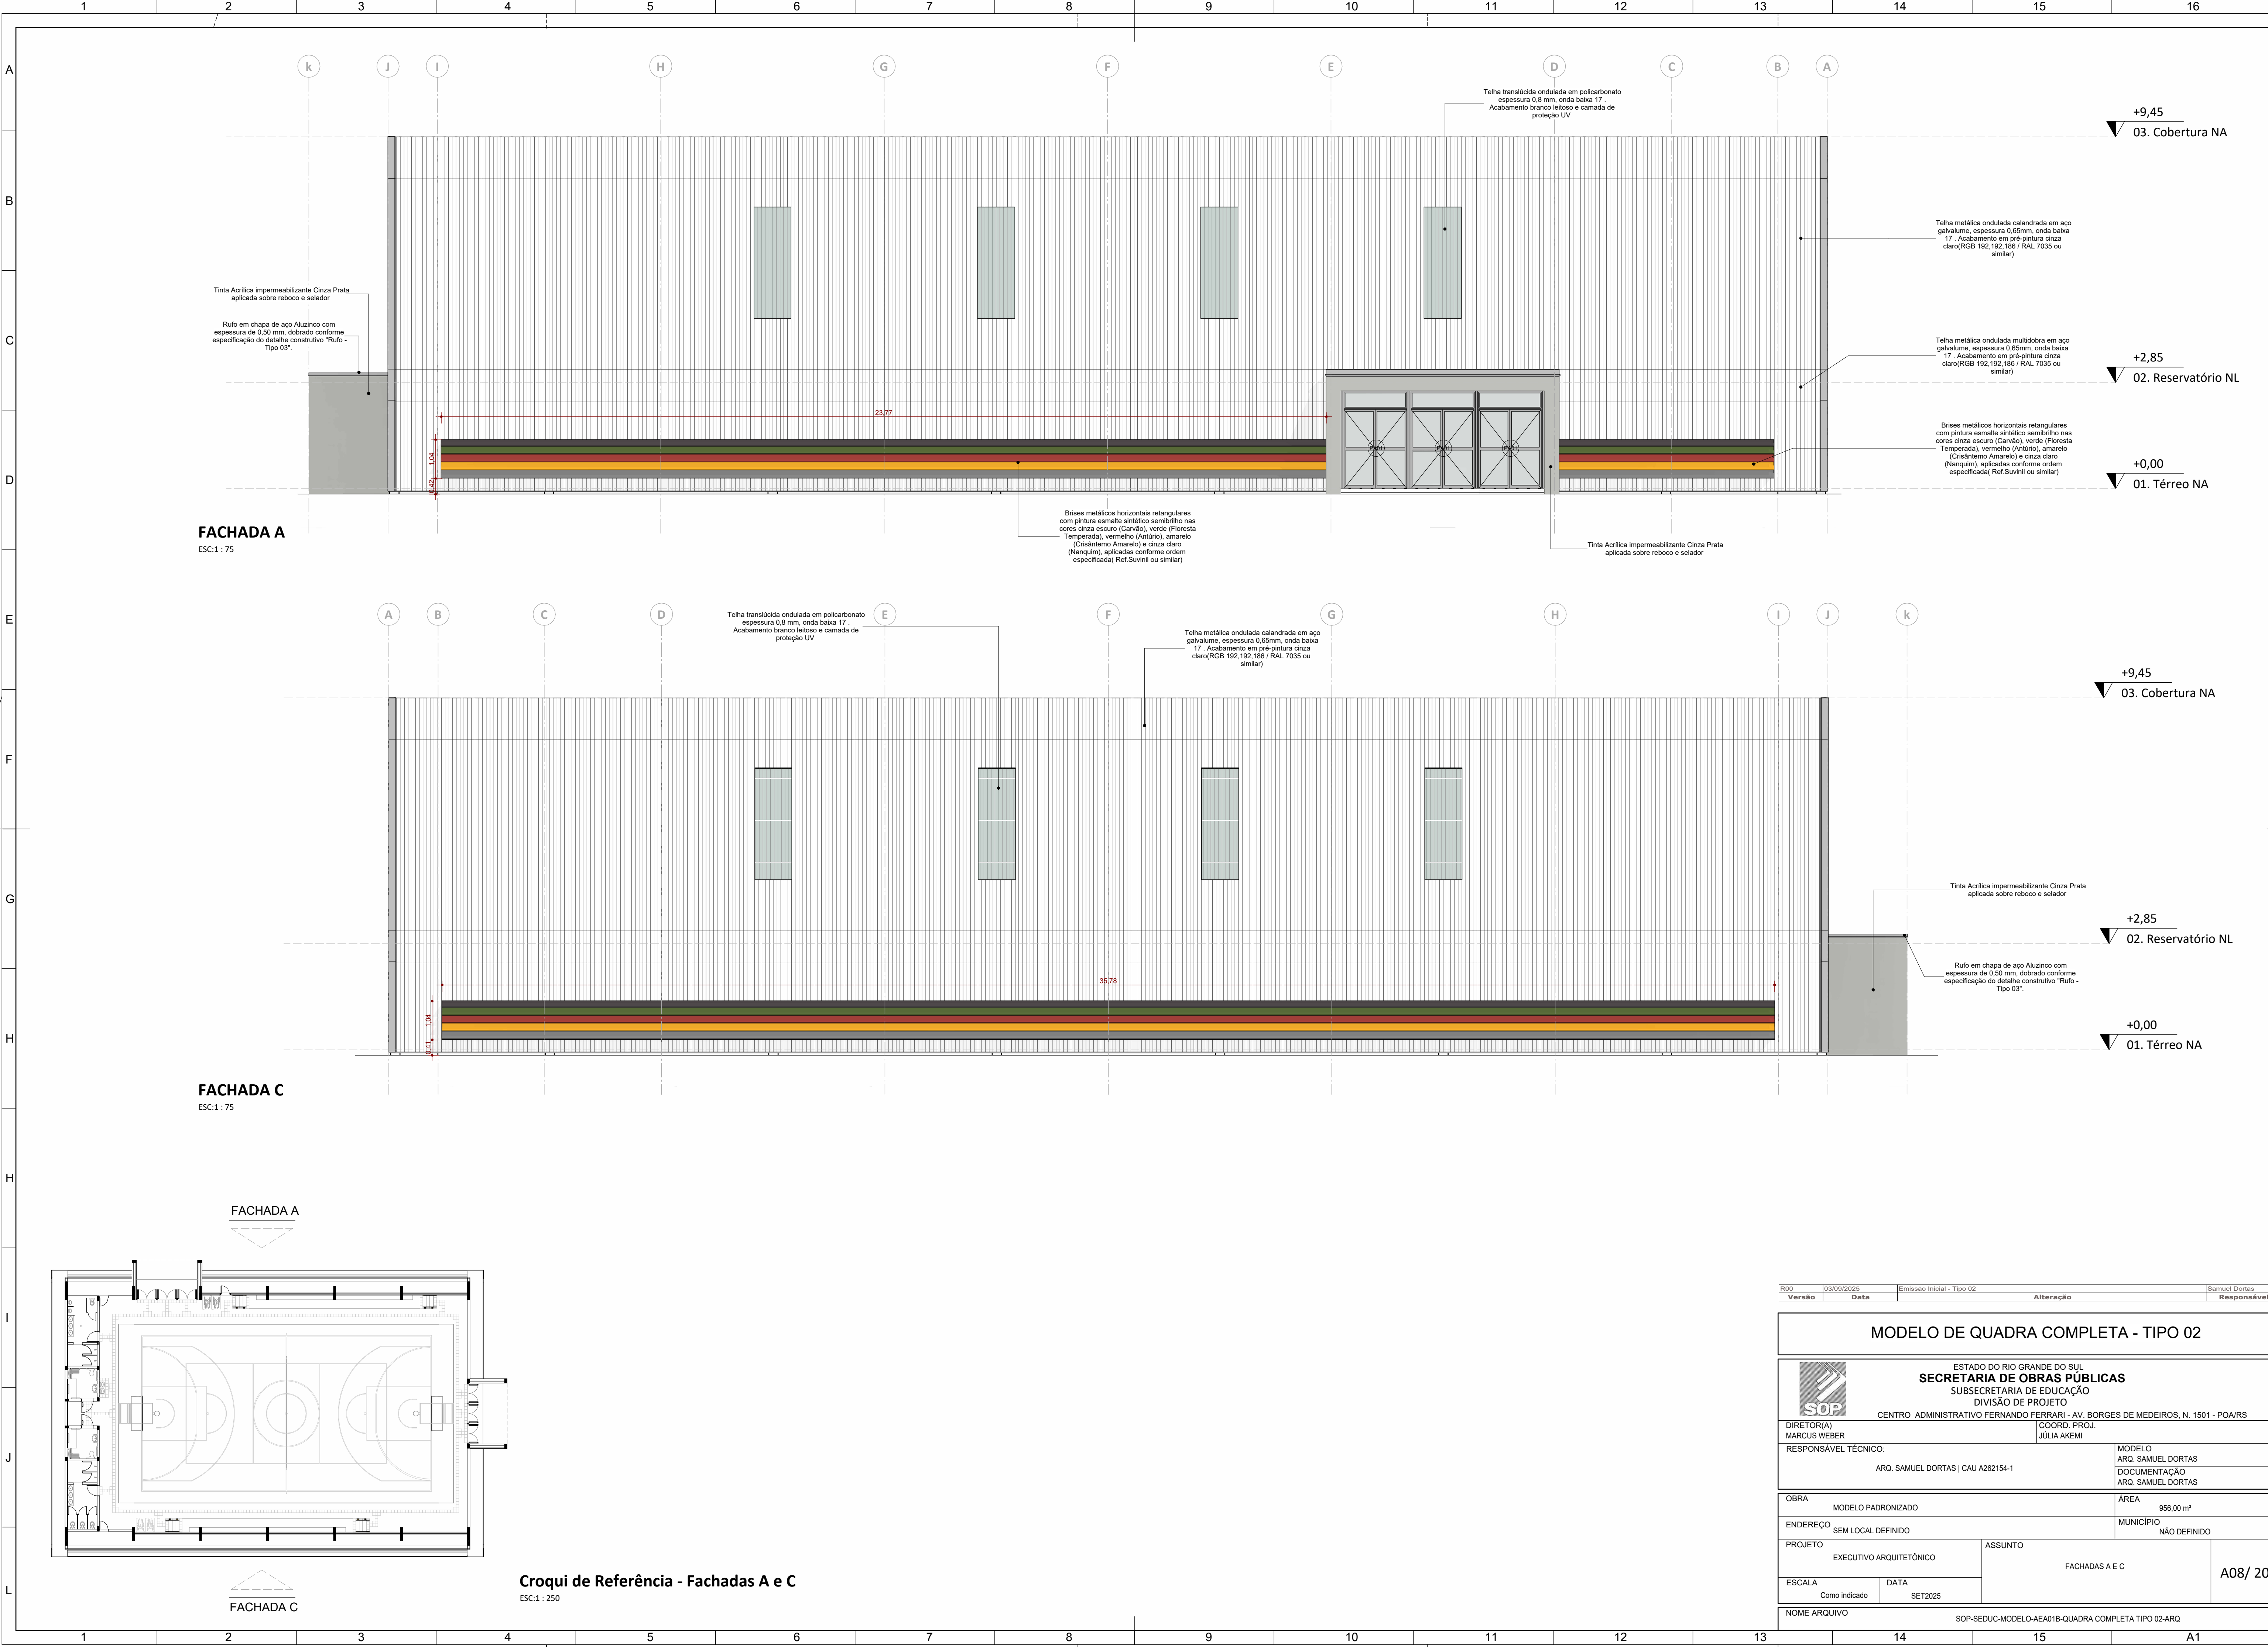


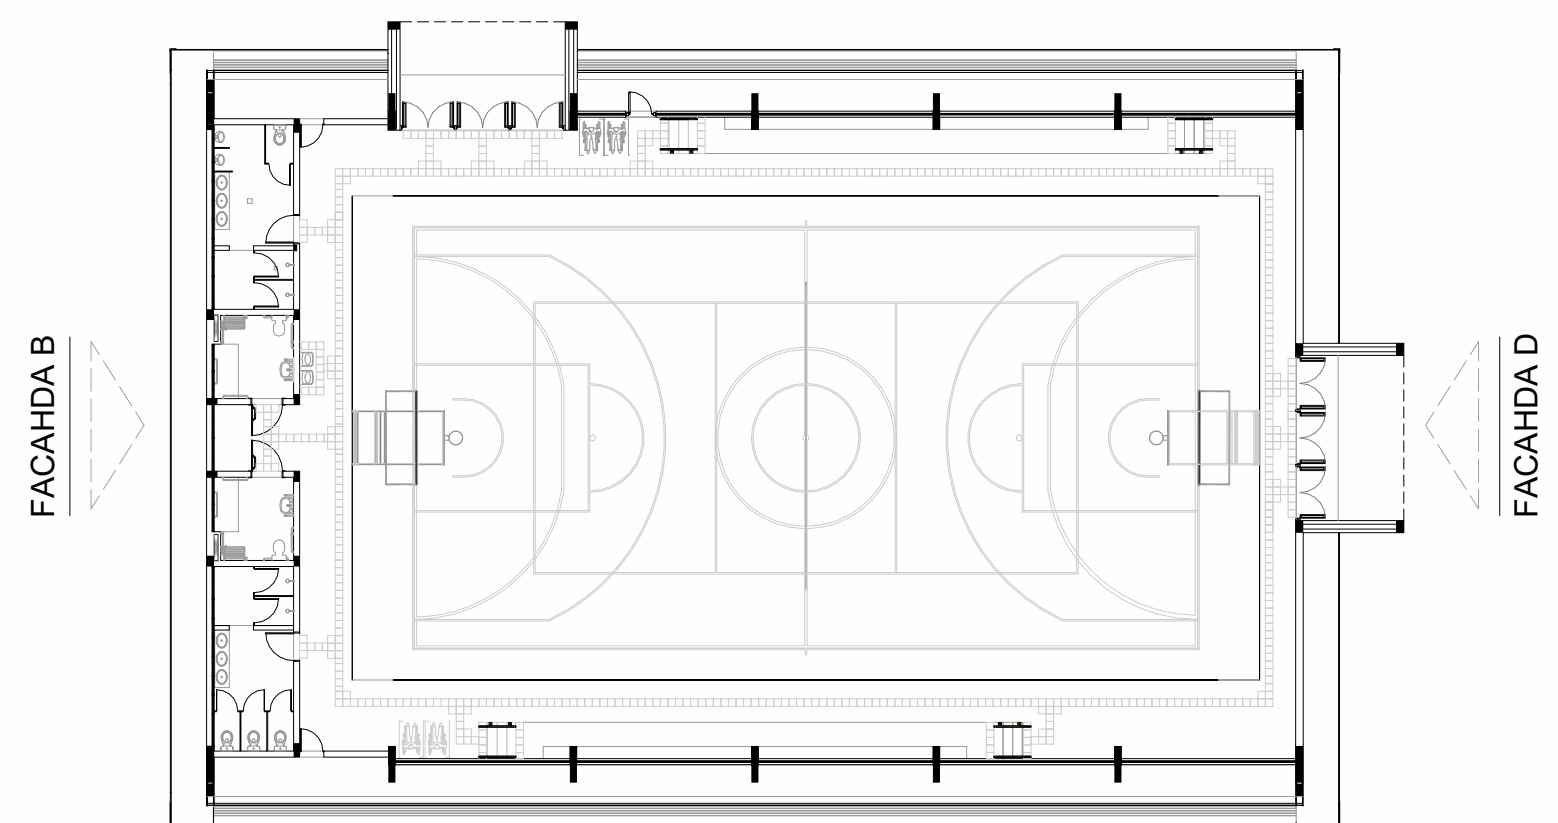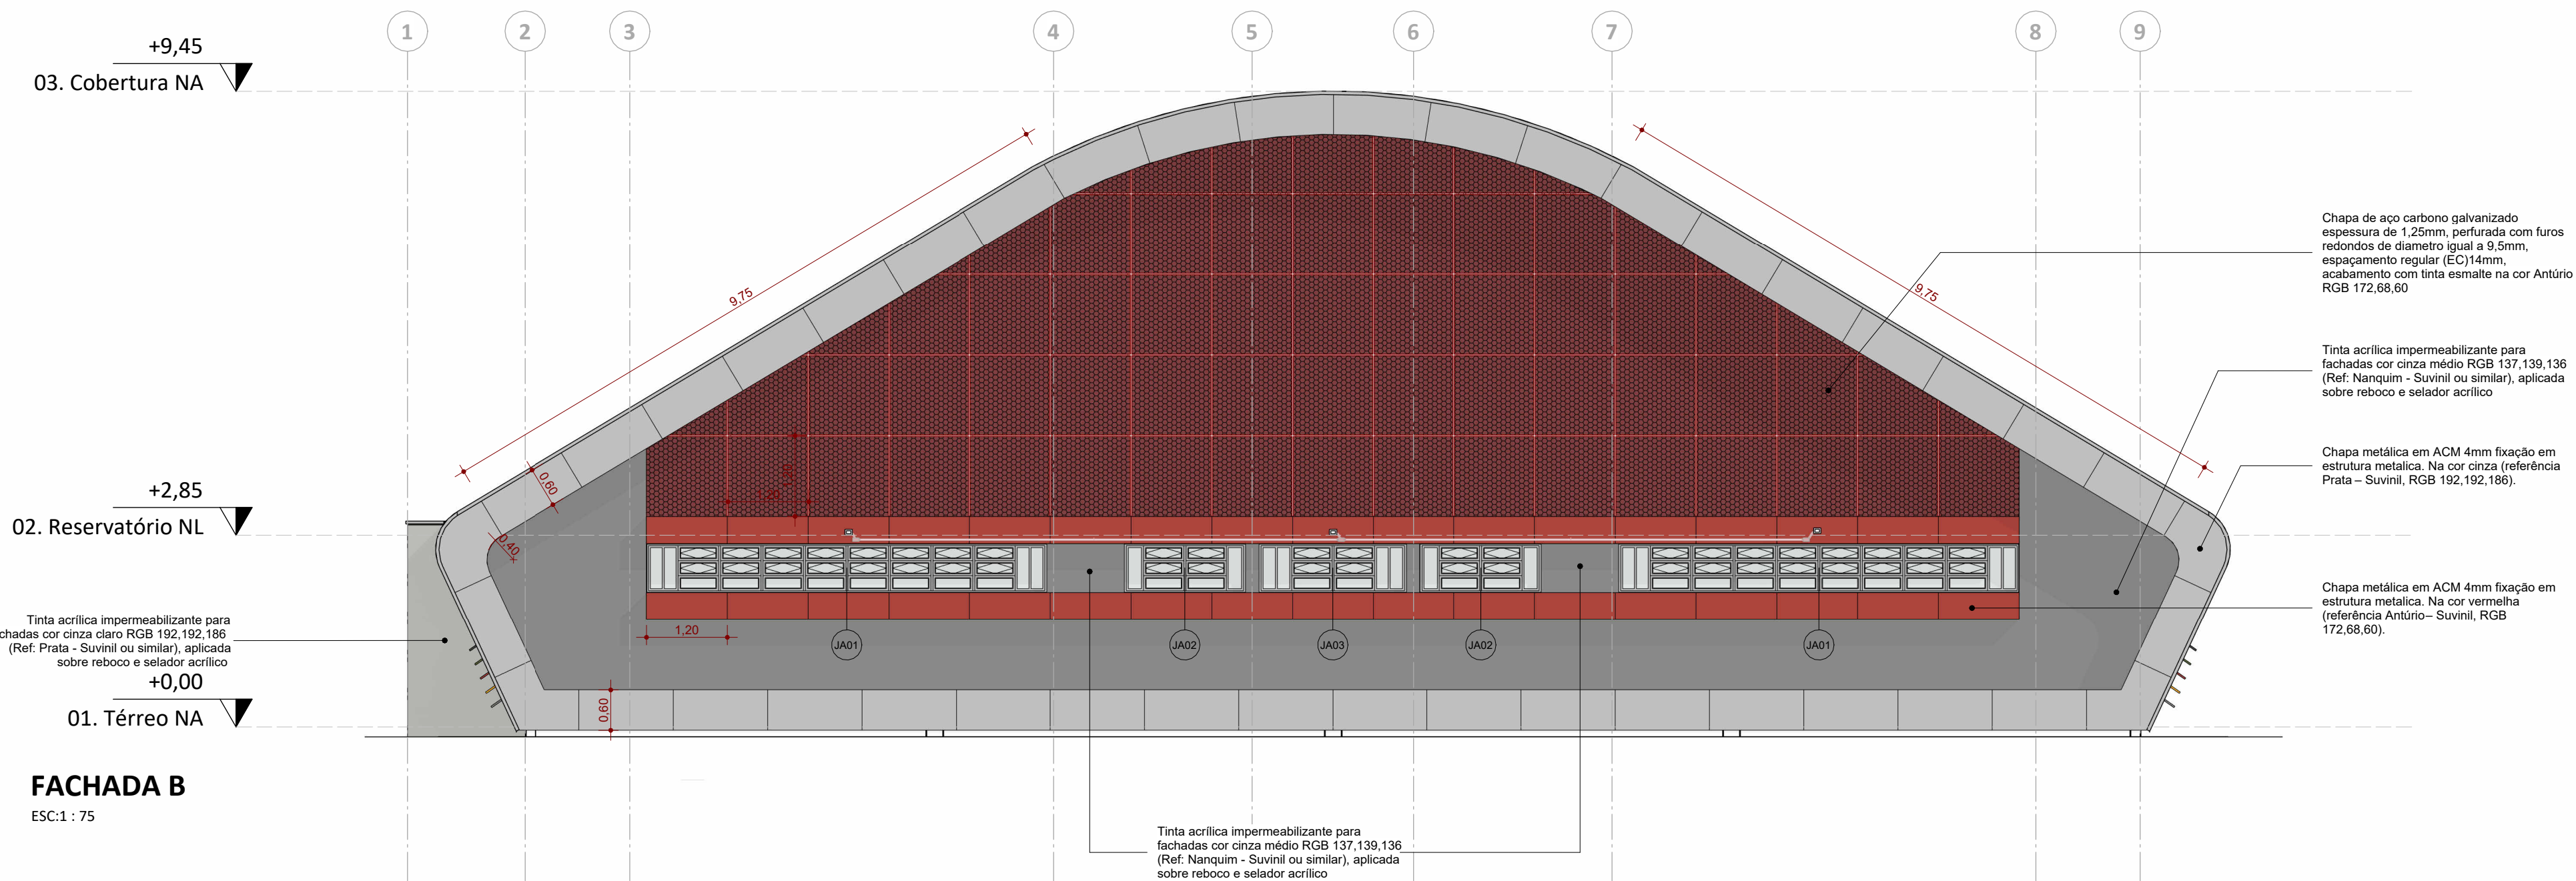

Croqui de Referência - Fachadas B e D


ESC:1 : 250

QUADRO DE ACM DE FACHADA	
Descrição	Materiais: Área
Chapa metálica em ACM 4mm fixação em estrutura metálica. Na cor amarelo RGB 255,181,44 (Ref: Crisântemo Amarelo - Suviniil ou similar)	58,57 m²
Chapa metálica em ACM 4mm fixação em estrutura metálica. Na cor cinza (referência Prata – Suviniil, RGB 192,192,186).	134,76 m²
Chapa metálica em ACM 4mm fixação em estrutura metálica. Na cor vermelha (referência Antúrio – Suviniil, RGB 172,68,60).	56,19 m²

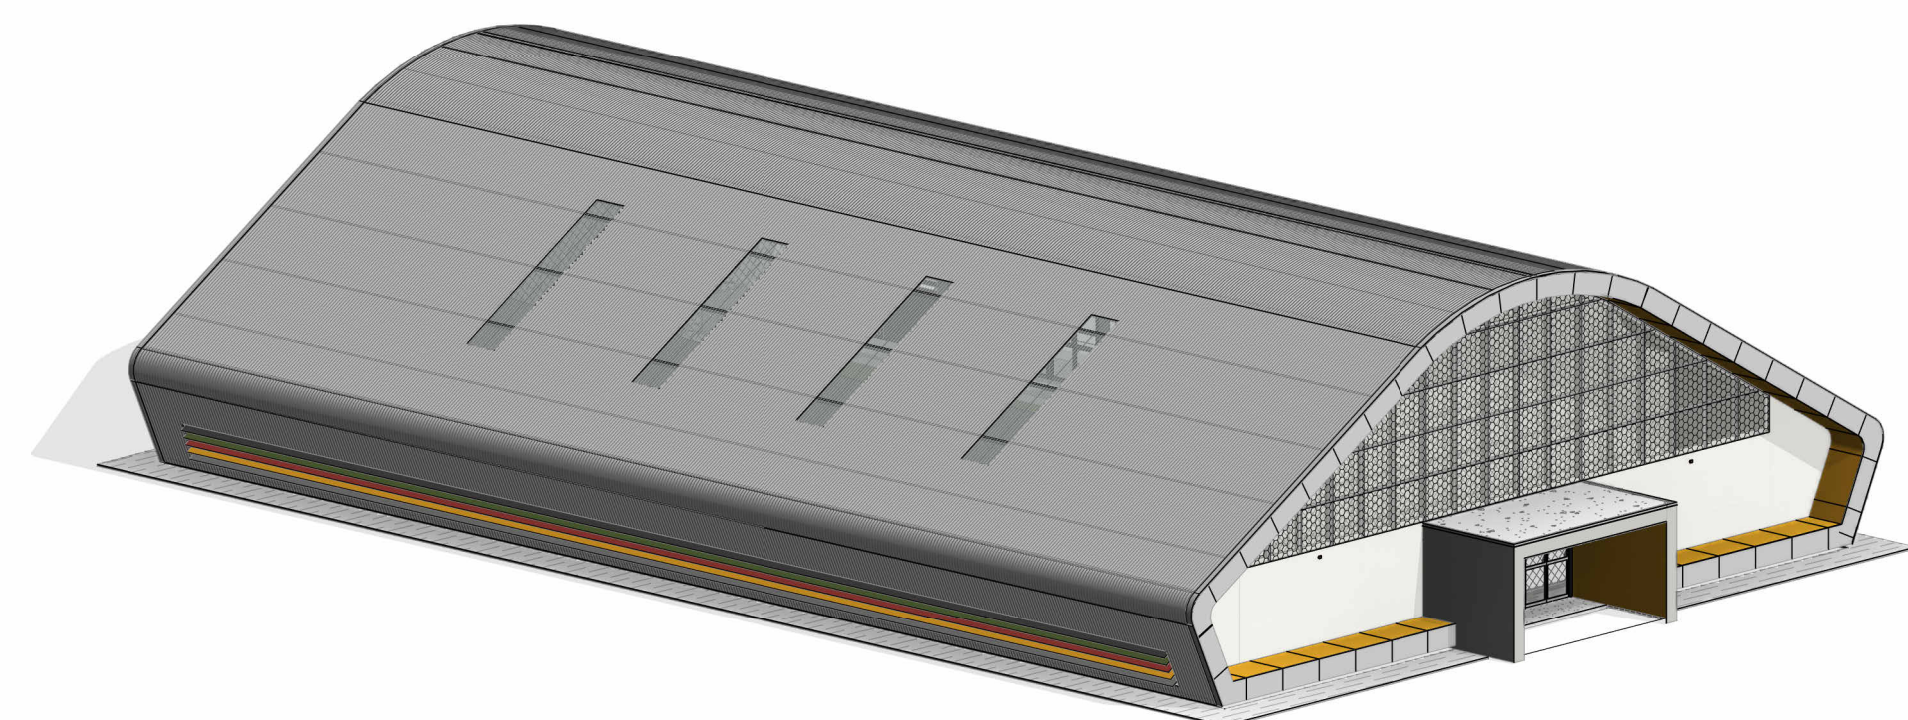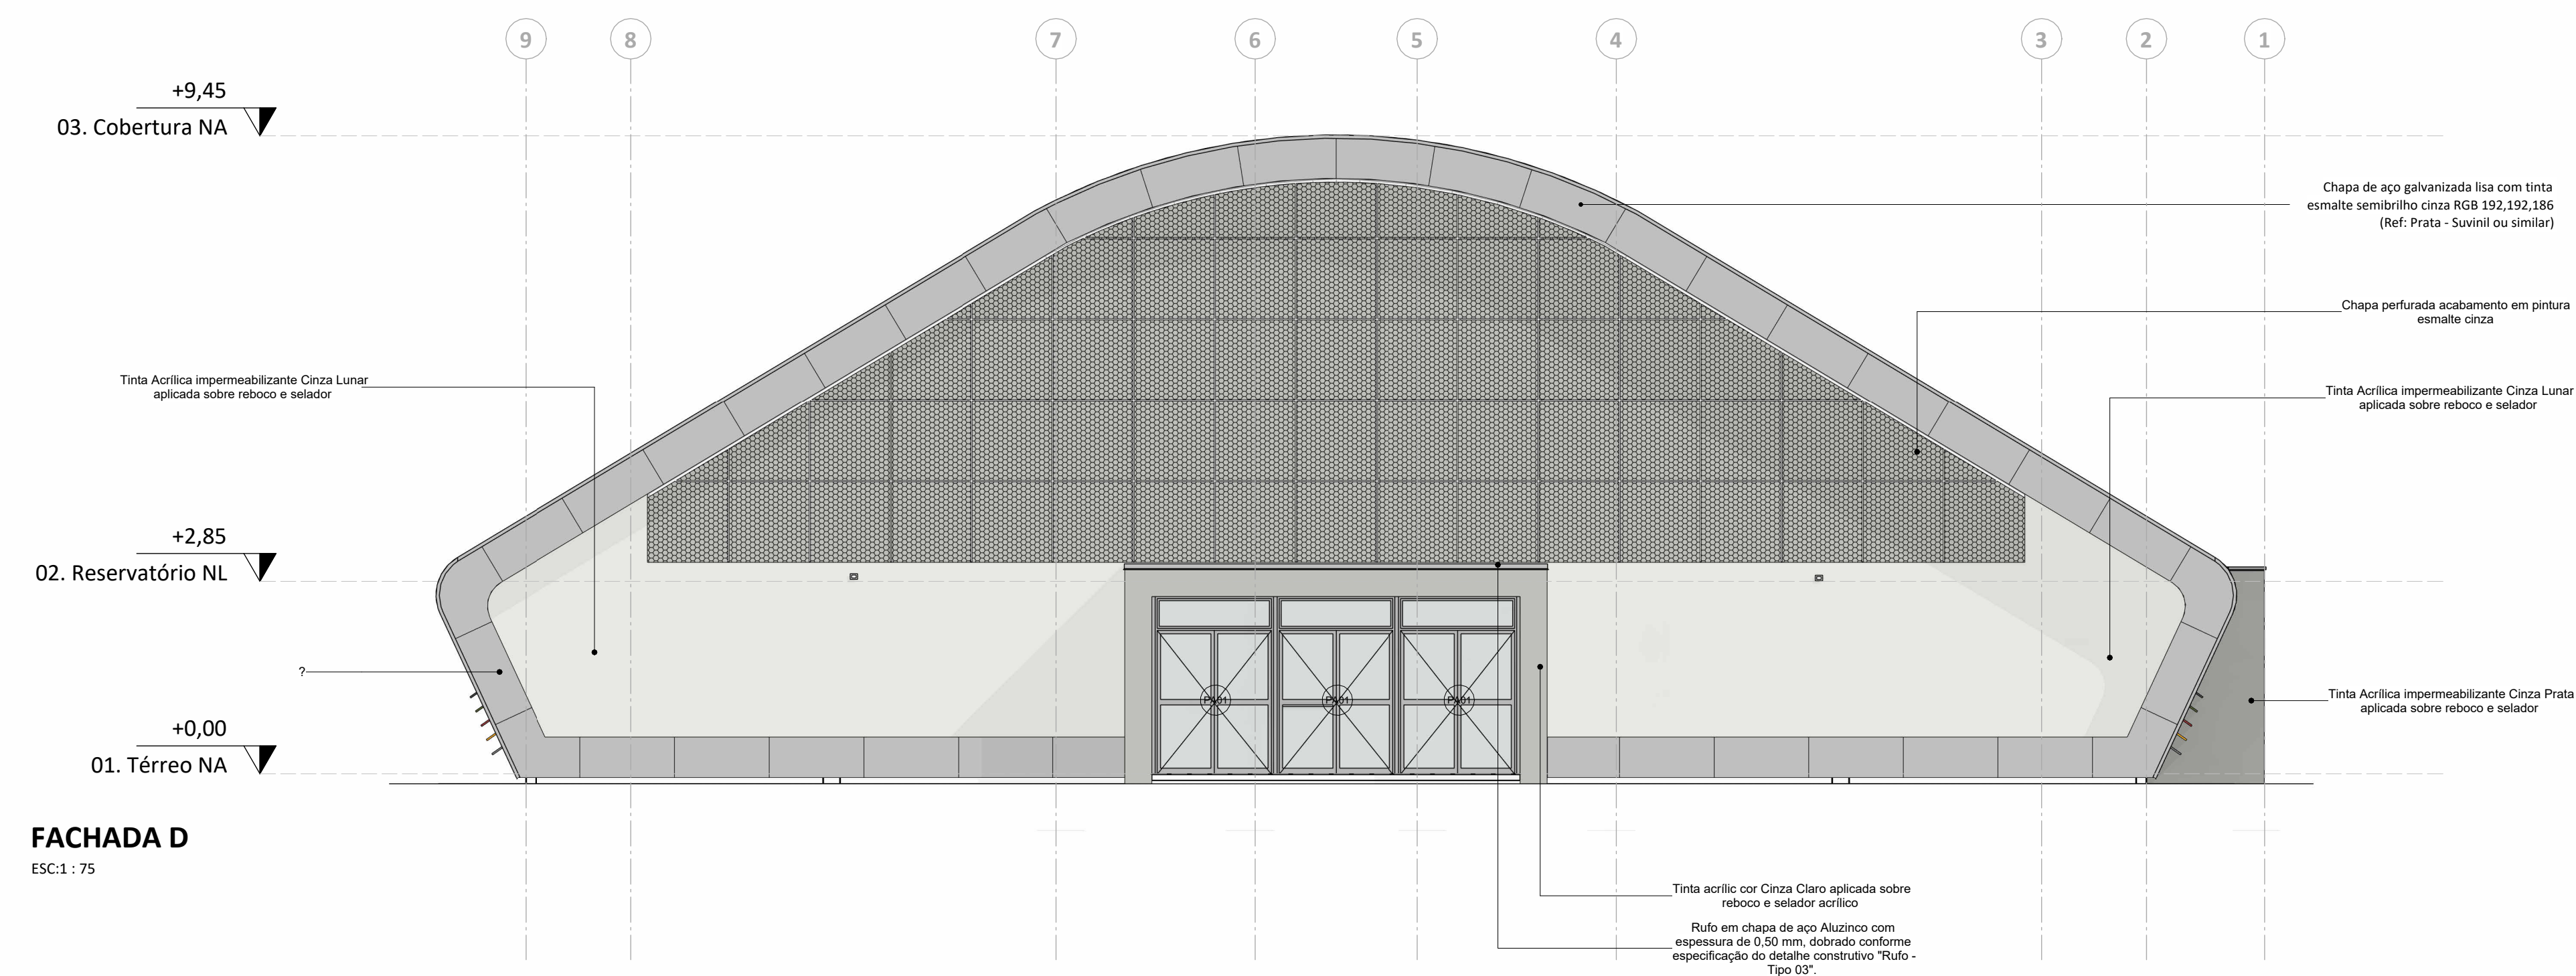

Perspectiva externa

ESC:

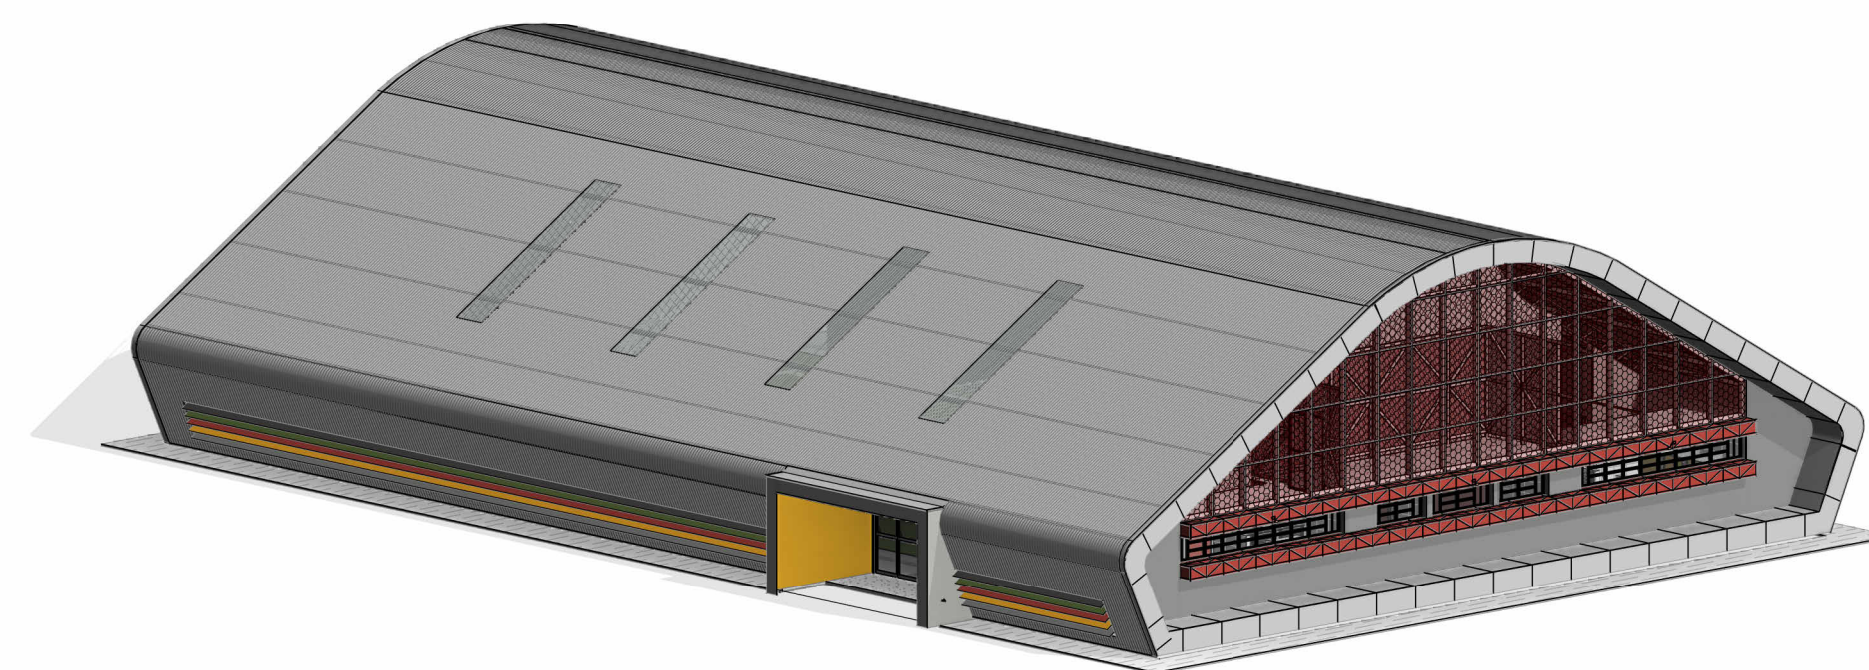

Perspectiva externa

ESC:

R03	03/09/2025	Emissão Inicial - Tipo 02	Aleatória	Samuel DORTAS
Versão	Data			Responsável

MODELO DE QUADRA COMPLETA - TIPO 02				
 SOP ESTADO DO RIO GRANDE DO SUL SECRETARIA DE OBRAS PÚBLICAS SUBSECRETARIA DE EDUCAÇÃO DIVISÃO DE PROJETO				
CENTRO ADMINISTRATIVO FERNANDO FERRARI - AV. BORGES DE MEDEIROS, N. 1501 - POA/RS				
DIRETOR(A) MARCUS WEBER		COORD. PROJ. JULIA AKEMI		
RESPONSÁVEL TÉCNICO: ARQ. SAMUEL DORTAS CAU A262154-1		MODELO ARQ. SAMUEL DORTAS DOCUMENTAÇÃO ARQ. SAMUEL DORTAS		
OBRA MODELO PADRONIZADO		ÁREA 956,00 m²		
ENDEREÇO SEM LOCAL DEFINIDO		MUNICÍPIO NÃO DEFINIDO		
PROJETO EXECUTIVO ARQUITETÔNICO		ASSUNTO FACHADAS B, D E VISTAS ISOMÉTRICAS		A09/ 20
ESCALA Como Indicado	DATA SET2025			
NOME ARQUIVO				
SOP-SEDUC-MODELO-AEA01B-QUADRA COMPLETA TIPO 02-ARQ				