



OBSERVAÇÃO
* DEVERÁ SER REALIZADO TESTES DE COR EM ÁREA MÍNIMA DE 1mx1m;

QUADRO DE PEÇAS HIDROSSANITÁRIAS	
Descrição	Qtde
Bacia sanitária em louça na cor branco gelo, com caixa acoplada e acionamento lateral em dois estágios, compatível com os requisitos da NBR 9050. Assento em plástico branco. Referência: Celite Acesso ou	2

Chuveiro elétrico com mangueira flexível, três temperaturas, modelo acessível (Ref Lorenzetti ou similar)	2
Lavatório suspenso em louça branca, com meia coluna para proteção do sifão. Válvula de escoamento metálica com acabamento cromado e sifão flexível. Torneira de Bica Baixa PNE, acabamento cromado. Referência: Celitte Acesso ou similar.	2
Mictório convencional de louça branca sifonado/ auto-aspirante	2
Torneira de uso restrito de 1/2"	1
Vaso de louça branca, instalado com anel de vedação, caixa acoplada em louça branca, acionamento de dois estêgios. Tampa em plástico rígido, branco.	4

Croqui de Referência - Vestiários
ESC:1 : 250

LEGENDA DE ACABAMENTO - FORRO/TETO	
Cód.	Descrição
01	Pintura em Laje de concreto com tinta PVA na cor branca
02	Forro de gesso acartonado drywall Rv. Fixado com tirantes metálicos. Acabamento em Tinta acrílica impermeabilizante cor amarelo RGB 255,181,44 (For: Cristalemo amarelo - Suvinil ou similar).
03	Tinta acrílica cor vermelha RGB 172 68 60 (For: Anturio - Suvinil ou similar). Aplicada em reboco liso
04	Tinta acrílica impermeabilizante cor amarelo RGB 255,181,44 (For: Cristalemo amarelo - Suvinil ou similar), Aplicada em reboco liso.

Cod.	Altura	Largura	Peitoris	Descrição	Qnt.
JA01	0,73	5,95	2,00	Janela basculante alumínio natural 8 módulos 60 cm x 4 fixos, vidro miniorboreal 4 mm	2
JA02	0,73	1,80	2,00	Janela basculante alumínio natural 2 módulos 60 cm x 2 fixos, vidro miniorboreal 4 mm	2
JA03	0,73	2,20	2,00	Janela basculante alumínio natural 2 módulos 60 cm x 4 fixos, vidro miniorboreal 4 mm	1


Cód.	Altura	Largura	Descrição	Qtd.
PA01	2,63	5,44	Porta de abrir em alumínio natural, 3 módulos de folhas duplas com vidro de separação treliçado 10 mm, bandeira fixa vidro treliçado 4 mm, 3 barras antipânico duplas	2
PA02	2,00	0,80	Porta de abrir venezianada	4
PA03	2,00	1,33	Porta de abrir venezianada metálica	2
PF01	1,75	0,70	Porta de abrir em TS	4
PF01	1,40	0,80	Gradi de abrir	1
PM01	2,05	1,00	Portão de abrir em tela ondulada	2
PM02	2,10	0,90	Porta de MDF com acabamento em fórmica branca e magnetita em aço escovado	2
PM03	2,10	1,00	Porta de MDF padrão PQD com acabamento em fórmica, com proteção de aço inoxidável e magnetita em aço escovado	2

R00	03/09/2025	Emissão Inicial - Tipo 02	Samuel Dantas
Versão	Data	Alteração	Responsável

ESTADO DO RIO GRANDE DO SUL			
SECRETARIA DE QUADRA PÚBLICAS			
SUBSECRETARIA DE EDUCAÇÃO			
DIVISÃO DE PROJETO			
CENTRO ADMINISTRATIVO FERNANDO FERRARI - AV. BORGES DE MEDEIROS, N. 1501 - POARS			
		COORD. PROJ.	
DIRETOR(A) MARCOS WEBER		JÚLIA AKEMI	
RESPONSÁVEL TÉCNICO:		MODELO	
ARQ. SAMUEL DORTAS CAU A262154-1		ARQ. SAMUEL DORTAS	
		DOCUMENTAÇÃO	
		ARQ. SAMUEL DORTAS	
OBRA		ÁREA	
MODELO PADRONIZADO		956,00 m²	
ENDEREÇO		MUNICÍPIO	
SEM LOCAL DEFINIDO		NÃO DEFINIDO	
PROJETO		ASSUNTO	
EXECUTIVO ARQUITETÔNICO		AMPLIAÇÃO VESTIÁRIOS	
ESCALA		A10/ 20	
Como indicado		SET/2025	
NOME ARQUIVO			
SOP-SEDUC-MODELO-AEAO18-QUADRA COMPLETA TIPO 02-ARQ			

AMPLIAÇÃO - ARQUIBANCADA 01

ESC: 1 : 50

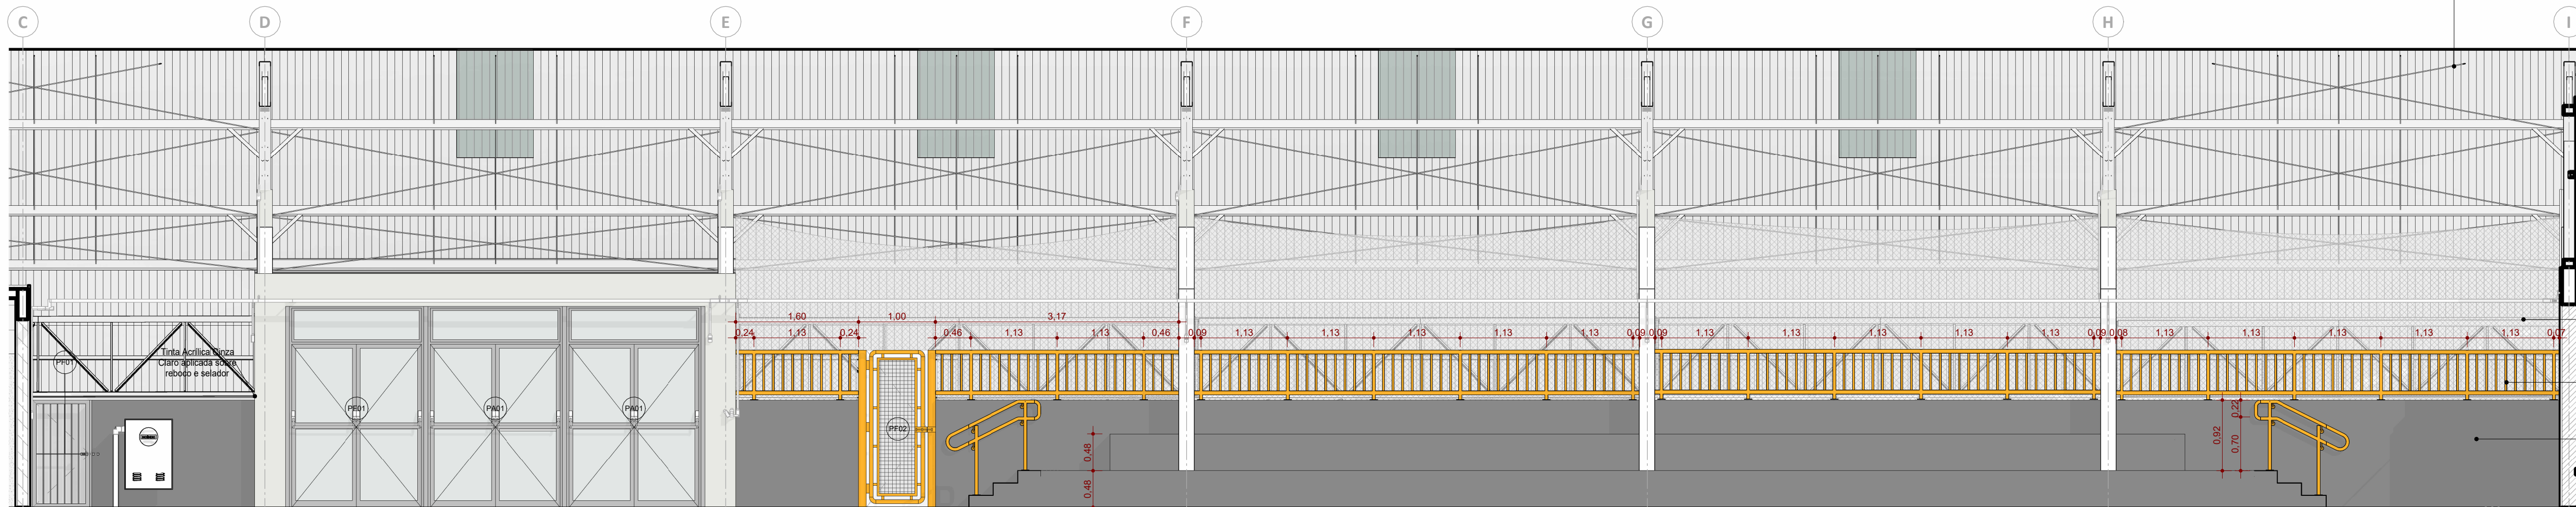

Telha metálica de onda baixa 17, espessura 0,65 mm, em aço galvanizado, com acabamento pré-pintado na cor cinza-claro em ambas as faces, com possibilidade de calandragem.



Rede de proteção esportiva em Nylon (Polietileno), fio 6mm, malha 10x10cm, Cor Branca. Suspensa com fixação na treliça metálica da cobertura.

Tubo de aço com acabamento em esmalte sintético semibrilho na cor amarela (referência Crisântemo Amarelo - Suvini, RGB 255,181,44).

Tinta acrílica semibrilho cinza médio RGB 137,139,136 (Ref. Nanquim - Suvini ou similar), aplicada sobre reboco liso e selador acrílico

VISTA 05

ESC: 1 : 50

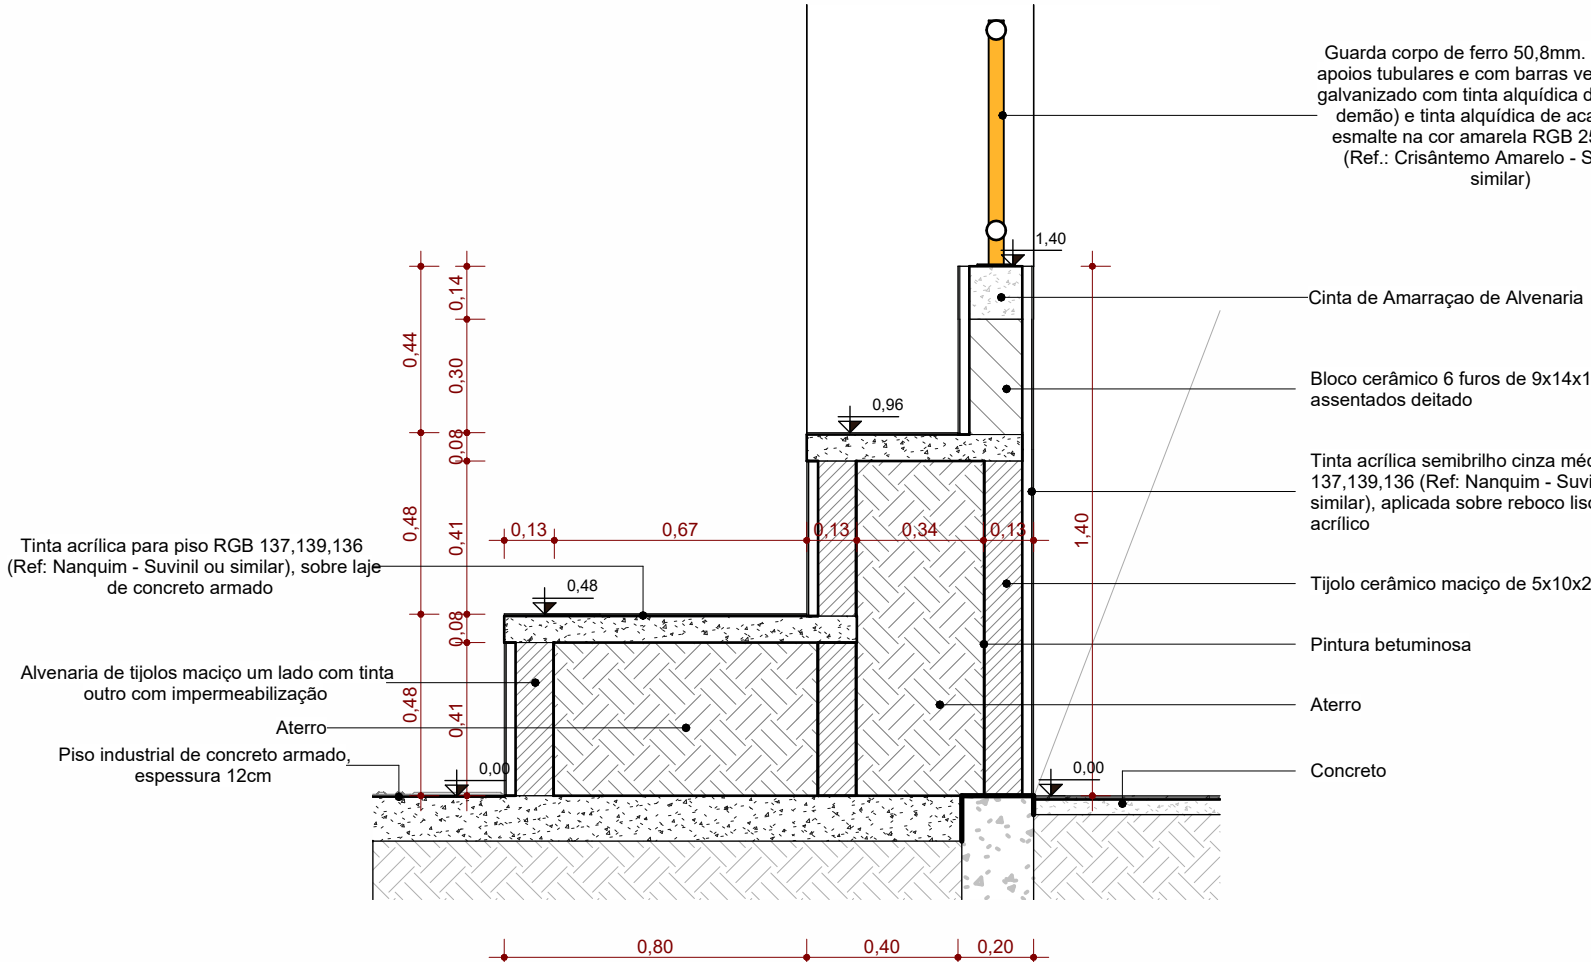
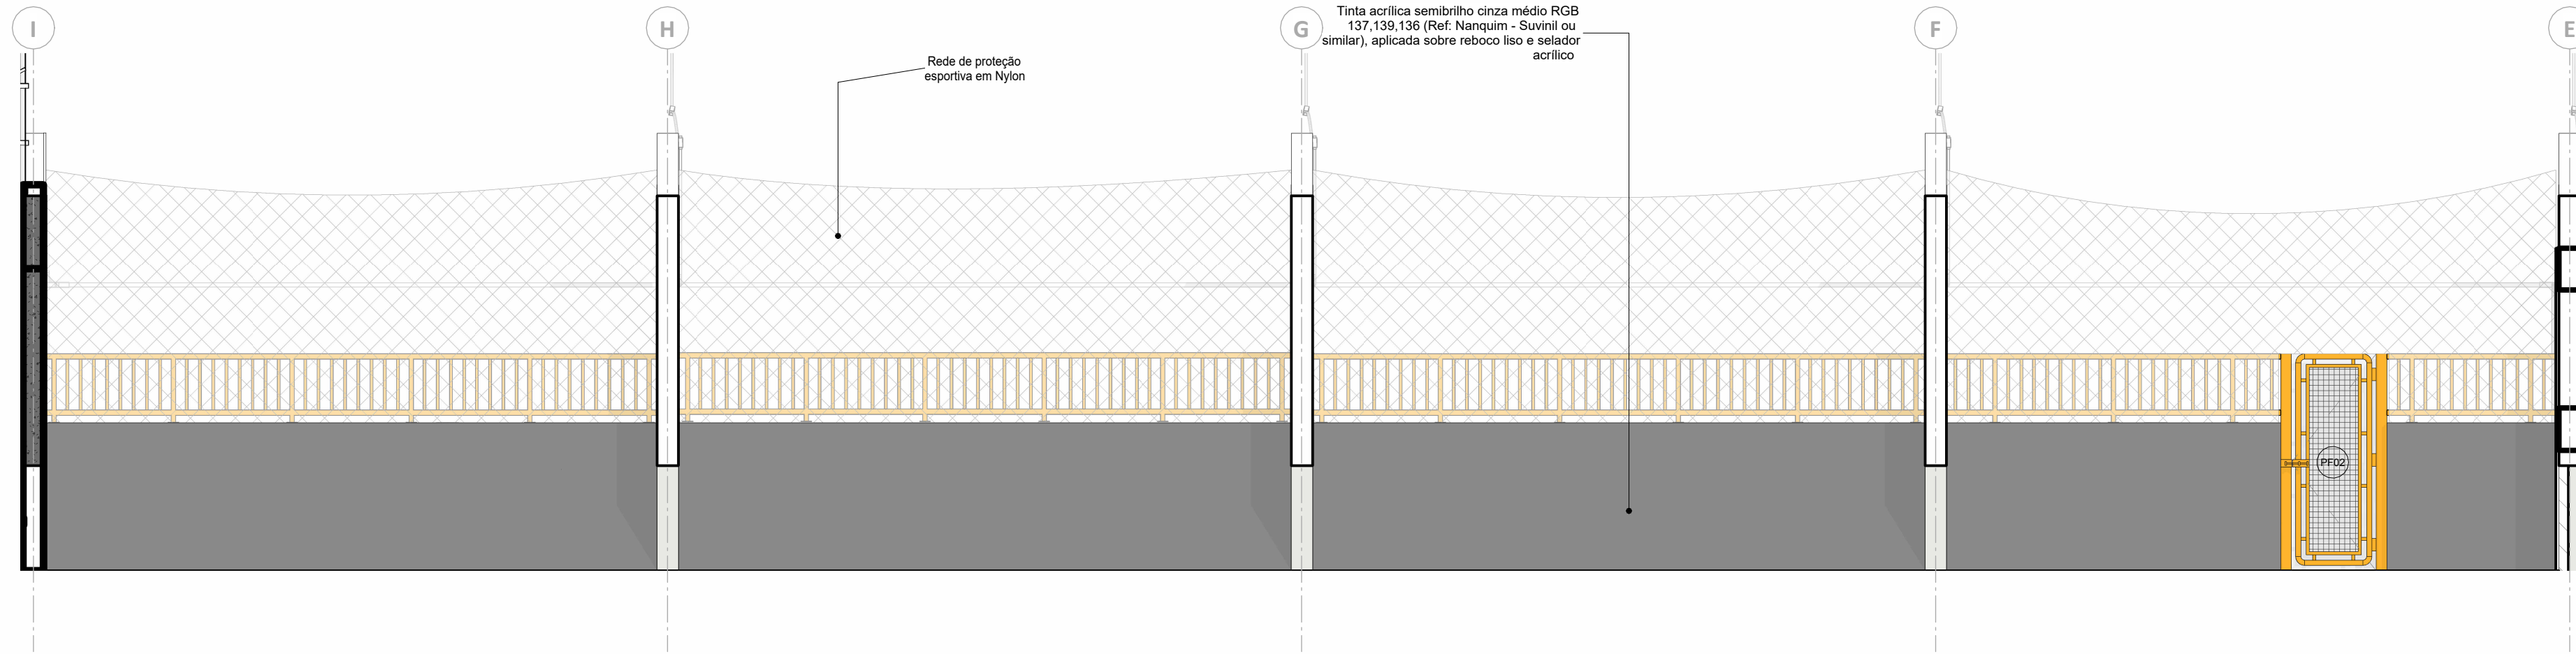


DETALHE ARQUIBANCADA

ESC: 1 : 20

VISTA 04

ESC: 1 : 50

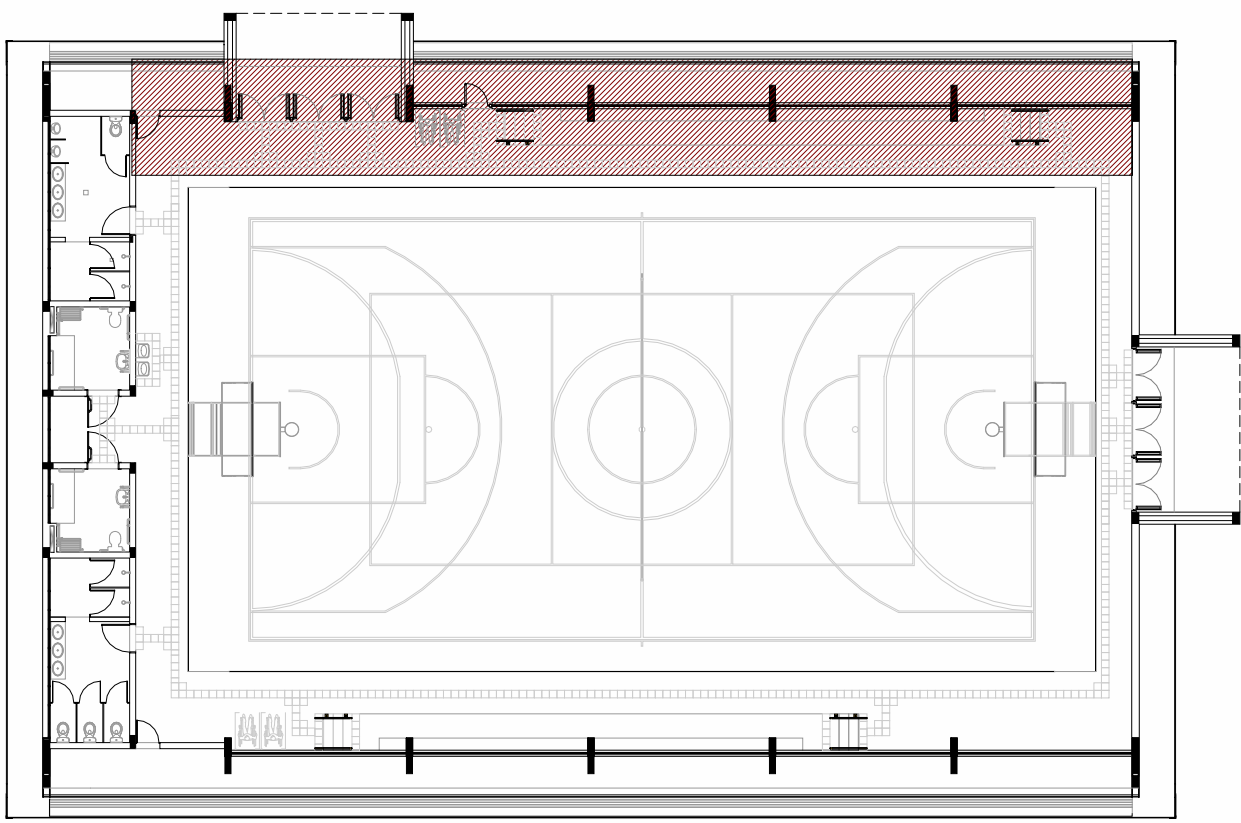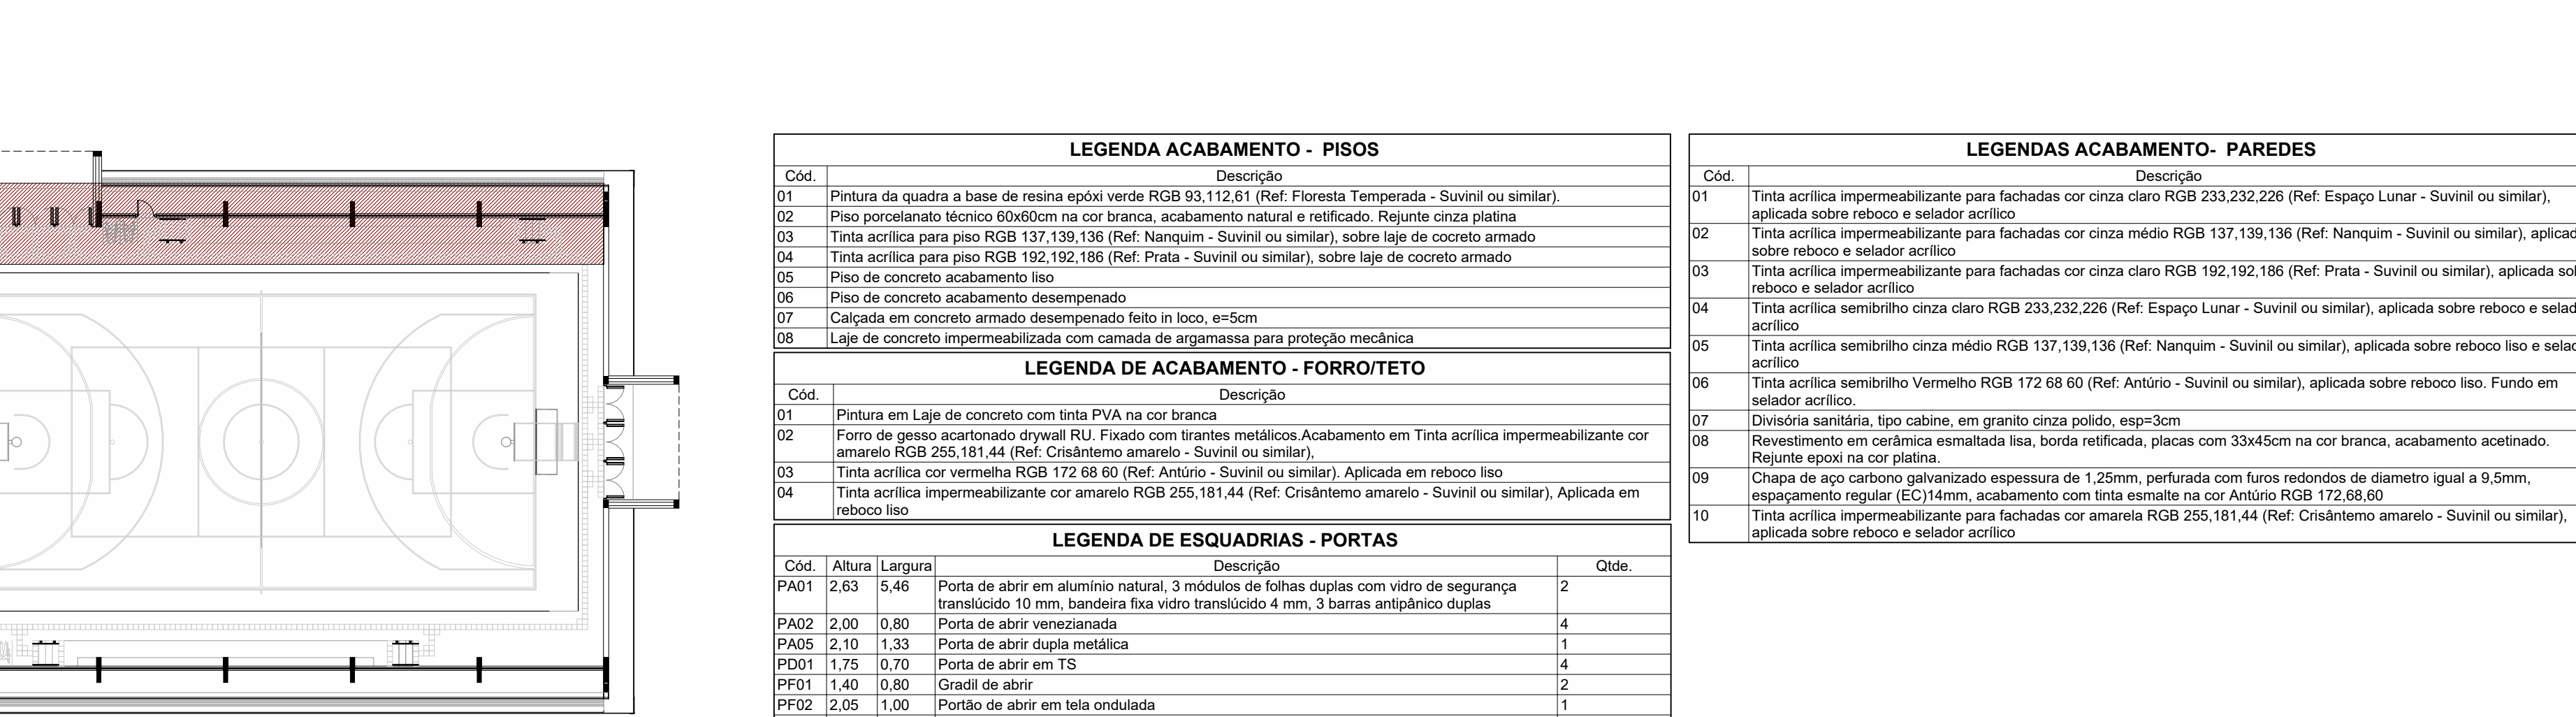

Crôqui de Referência - Arquibancada 01

ESC: 1 : 250

LEGENDA ACABAMENTO - PISOS

Cód.	Descrição
01	Pintura da quadra a base de resina epóxi verde RGB 93,112,61 (Ref. Floresta Temperada - Suvini ou similar).
02	Piso porcelanato técnico 60x60cm na cor branca, acabamento natural e retificado. Rejuntes cinza platina
03	Tinta acrílica para piso RGB 137,139,136 (Ref. Nanquim - Suvini ou similar), sobre laje de concreto armado
04	Tinta acrílica para piso RGB 192,192,186 (Ref. Prata - Suvini ou similar), sobre laje de concreto armado
05	Piso de concreto acabamento liso
06	Piso de concreto acabamento desempenado
07	Calçada em concreto armado desempenado felho in loco, e=5cm
08	Laje de concreto impermeabilizada com camada de argamassa para proteção mecânica

LEGENDA DE ACABAMENTO - FORRO/TETO

Cód.	Descrição
01	Pintura em Laje de concreto com tinta PVA na cor branca
02	Forno de gesso acartonado drywall RU. Fixado com tirantes metálicos.Acabamento em Tinta acrílica impermeabilizante cor amarelo RGB 255,181,44 (Ref. Crisântemo amarelo - Suvini ou similar).
03	Tinta acrílica cor vermelha RGB 172,68,60 (Ref. Antônio - Suvini ou similar). Aplicada em reboco liso
04	Tinta acrílica impermeabilizante cor amarelo RGB 255,181,44 (Ref. Crisântemo amarelo - Suvini ou similar). Aplicada em reboco liso

LEGENDA DE ESQUADRIAS - PORTAS

Cód.	Altura	Largura	Descrição	Qtde.
PA01	2,63	5,46	Porta de abrir em alumínio natural, 3 módulos de folhas duplas com vidro de segurança translúcido 10 mm, bandeira fixa vidro translúcido 4 mm, 3 barras antipânico duplas	2
PA02	2,00	0,80	Porta de abrir veneziana	4
PA05	2,10	1,33	Porta de abrir dupla metálica	1
PD01	1,75	0,70	Porta de abrir em TS	4
PF01	1,40	0,80	Gradil de abrir	2
PF02	2,05	1,00	Portão de abrir em tela ondulada	1
PM01	2,10	0,90	Porta de MDF com acabamento em fórmica branca e maçaneta em aço escovado	2
PM02	2,10	1,00	Porta de MDF padrão PCD com acabamento em fórmica, com proteção de aço inoxidável e maçaneta em aço escovado	2

LEGENDAS ACABAMENTO- PAREDES

Cód.	Descrição
01	Tinta acrílica impermeabilizante para fachadas cor cinza claro RGB 233,232,226 (Ref. Espaço Lunar - Suvini ou similar), aplicada sobre reboco e selador acrílico
02	Tinta acrílica impermeabilizante para fachadas cor cinza médio RGB 137,139,136 (Ref. Nanquim - Suvini ou similar), aplicada sobre reboco e selador acrílico
03	Tinta acrílica impermeabilizante para fachadas cor cinza claro RGB 192,192,186 (Ref. Prata - Suvini ou similar), aplicada sobre reboco e selador acrílico
04	Tinta acrílica semibrilho cinza claro RGB 233,232,226 (Ref. Espaço Lunar - Suvini ou similar), aplicada sobre reboco e selador acrílico
05	Tinta acrílica semibrilho cinza médio RGB 137,139,136 (Ref. Nanquim - Suvini ou similar), aplicada sobre reboco liso e selador acrílico
06	Tinta acrílica semibrilho Vermelho RGB 172,68,60 (Ref. Antônio - Suvini ou similar), aplicada sobre reboco liso. Fundo em selador acrílico.
07	Divisória sanitária, tipo cabine, em granito cinza polido, esp=3cm
08	Revestimento em cerâmica esmaltada lisa, borda retificada, placas com 33x45cm na cor branca, acabamento acetinado. Rejuntes epoxi na cor platina.
09	Chapa de aço carbono galvanizada espessura de 1,25mm, perfurada com furos redondos de diâmetro igual a 9,5mm, espaçamento regular (EC)14mm, acabamento com tinta esmalte na cor Antônio RGB 172,68,60
10	Tinta acrílica impermeabilizante para fachadas cor amarela RGB 255,181,44 (Ref. Crisântemo amarelo - Suvini ou similar), aplicada sobre reboco e selador acrílico

LEGENDA DE ACABAMENTOS

☐	PISO
☐	VEDAÇÕES, REVESTIMENTOS E SUPERFÍCIES VERTICAIS
☐	FORRO

OBSERVAÇÕES

*Realizar teste de cor em área mínima de 1mx1m;

MODELO DE QUADRA COMPLETA - TIPO 02



ESTADO DO RIO GRANDE DO SUL
SECRETARIA DE OBRAS PÚBLICAS
SUBSECRETARIA DE EDUCAÇÃO
DIVISÃO DE PROJETO

CENTRO ADMINISTRATIVO FERNANDO FERRARI - AV. BORGES DE MEDEIROS, N. 1501 - POA/RS

DIRETOR(A)
MARCUS WEBER

COORD. PROJ.
JÚLIA AKEMI

RESPONSÁVEL TÉCNICO:

ARQ. SAMUEL DORTAS | CAU A262154-1

MODELO
ARQ. SAMUEL DORTAS
DOCUMENTAÇÃO
ARQ. SAMUEL DORTAS

OBRA

MODELO PADRONIZADO

ÁREA

956,00 m²

ENDEREÇO

SEM LOCAL DEFINIDO

MUNICÍPIO

NÃO DEFINIDO

PROJETO

EXECUTIVO ARQUITETÔNICO

AMPLIAÇÃO ARQUIBANDA 01

A11/ 20

ESCALA

Como indicado

DATA

SET2025

NOME ARQUIVO

SOP-SEDUC-MODELO-O-AEA01B-QUADRA COMPLETA TIPO 02-ARQ