



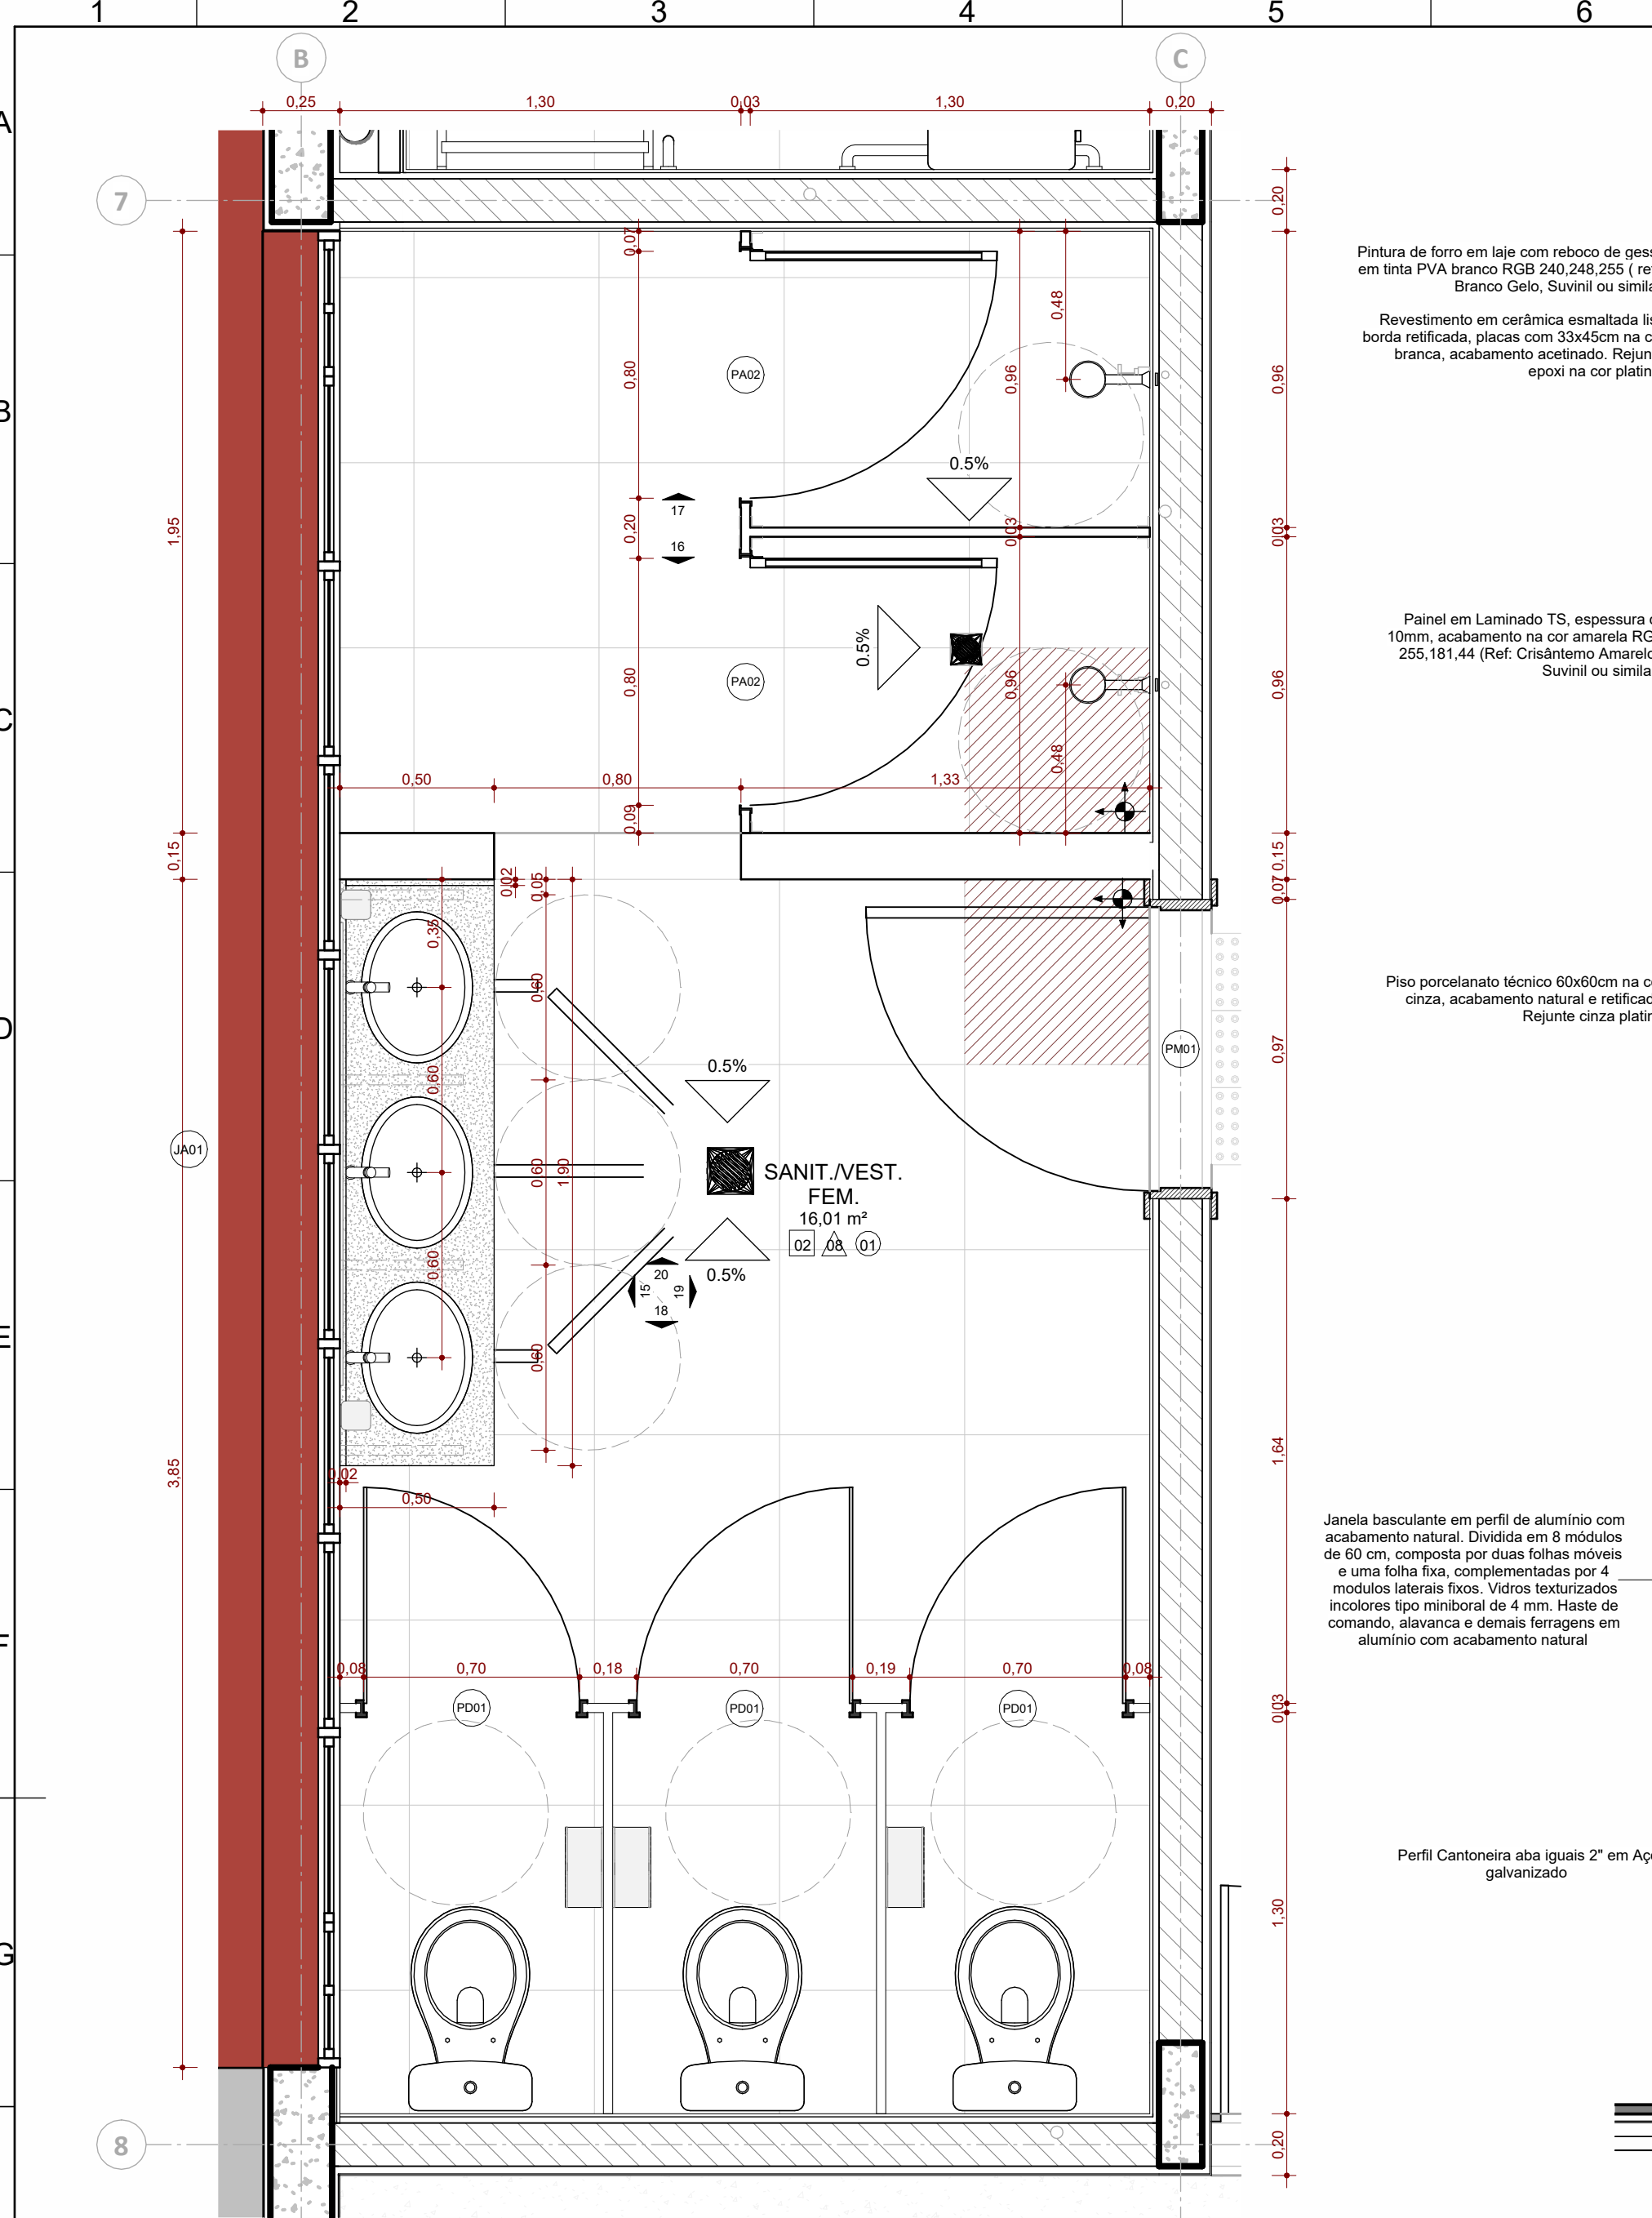


Detalhe Vestiário Feminino

ESC: 1:20

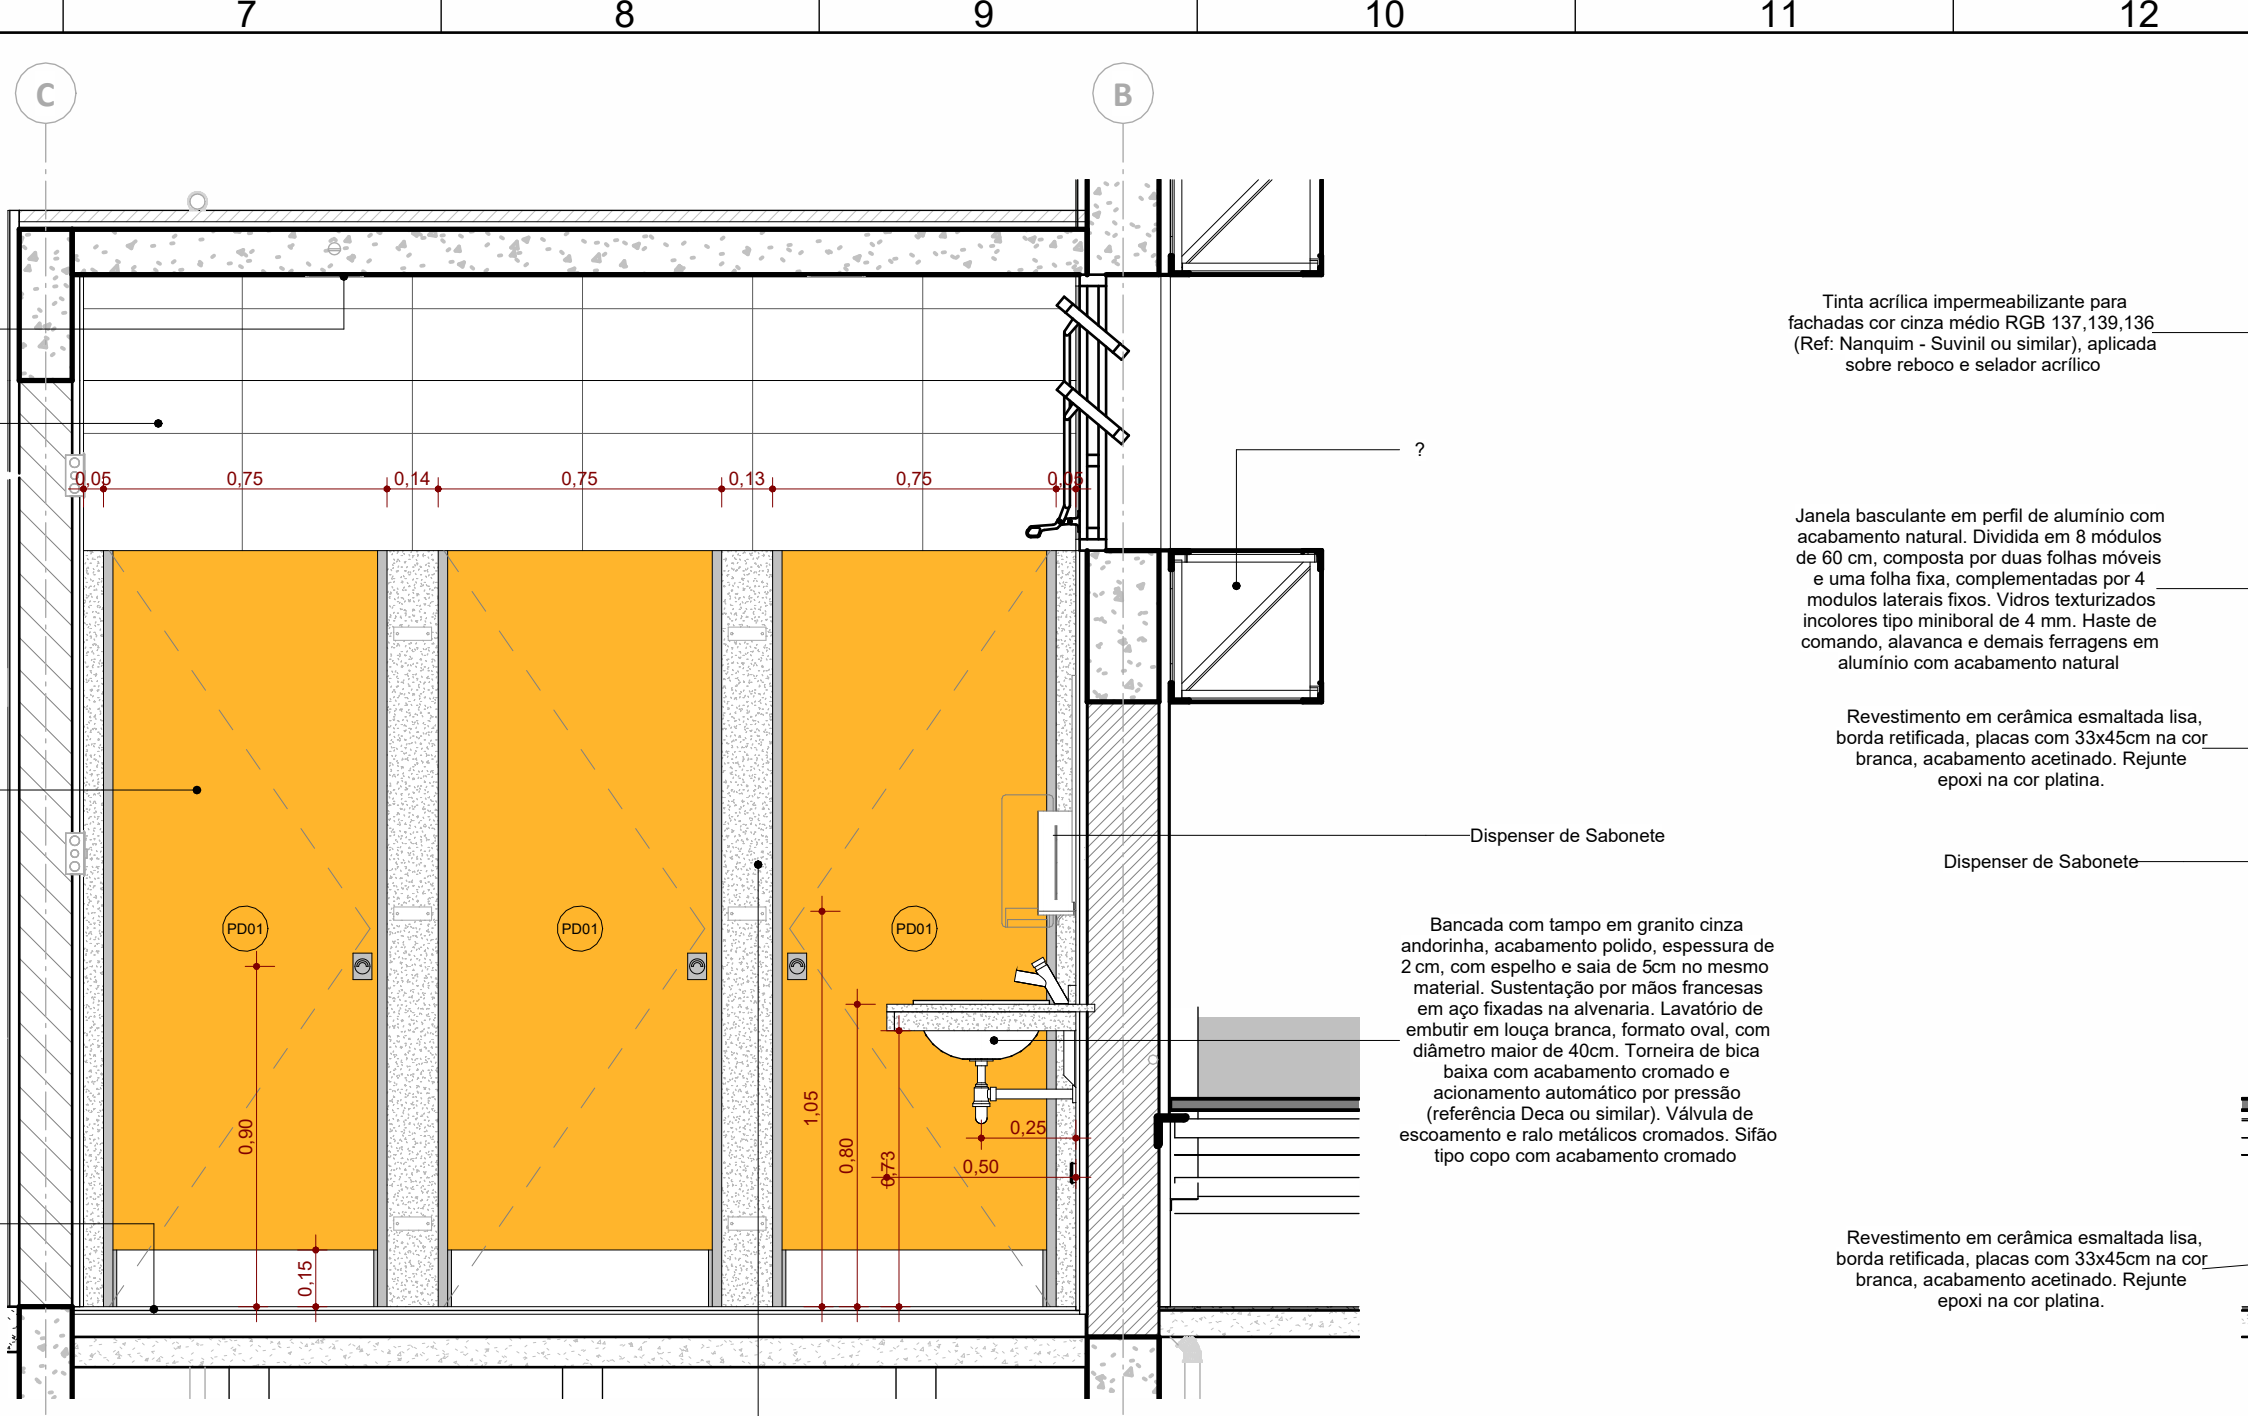


VISTA 18

ESC: 1:20

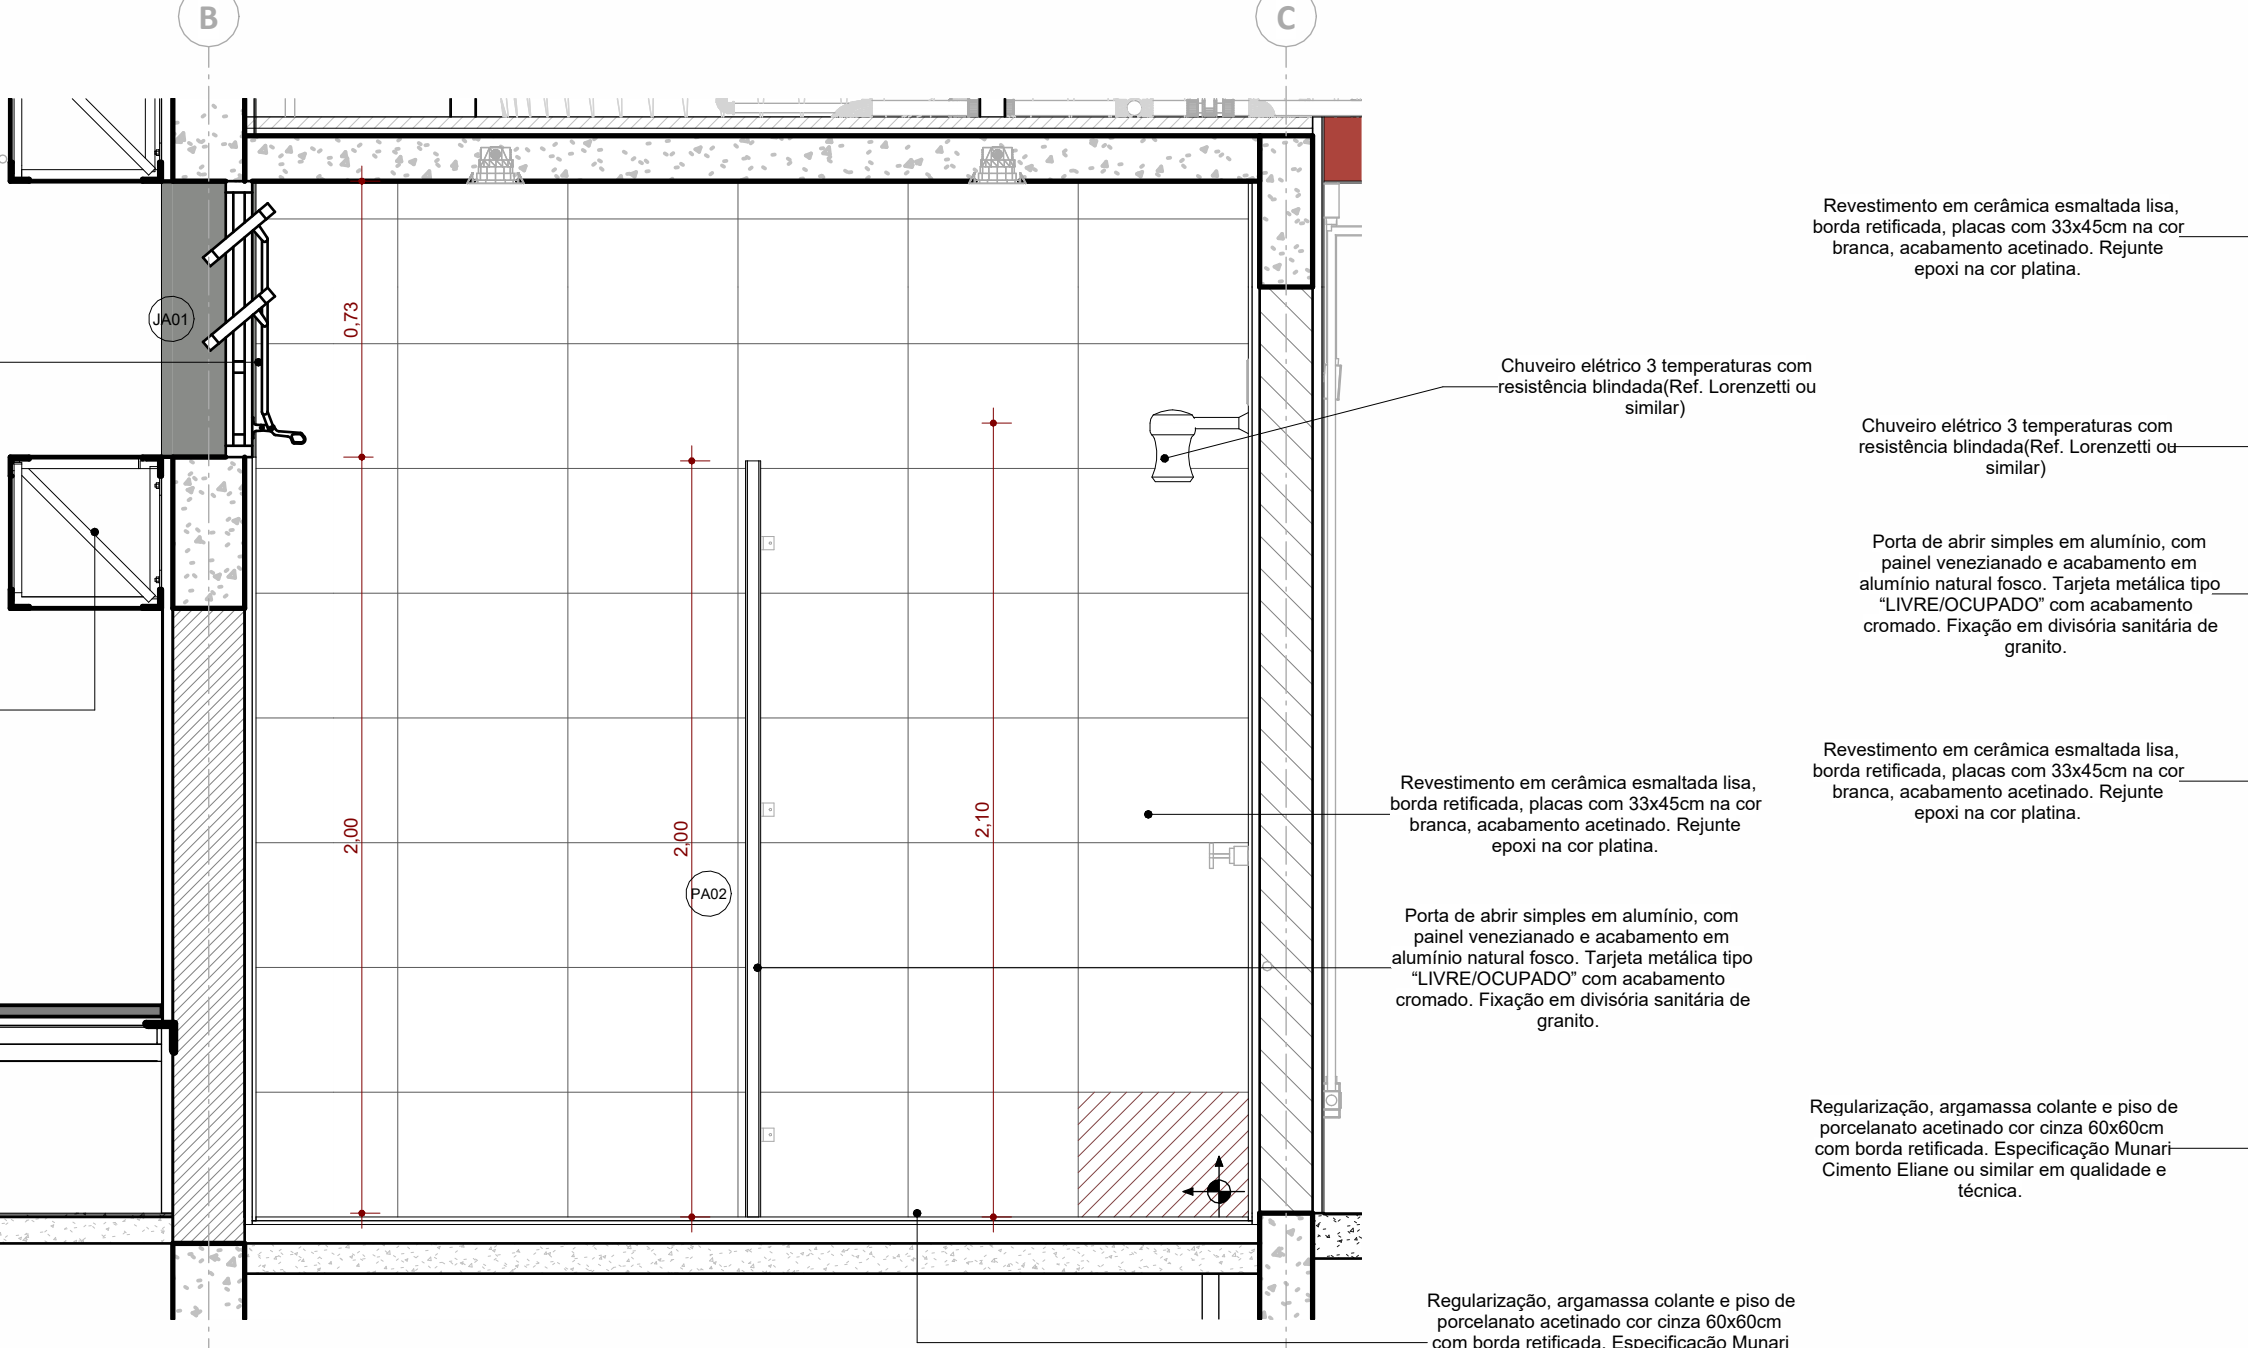


VISTA 17

ESC: 1:20

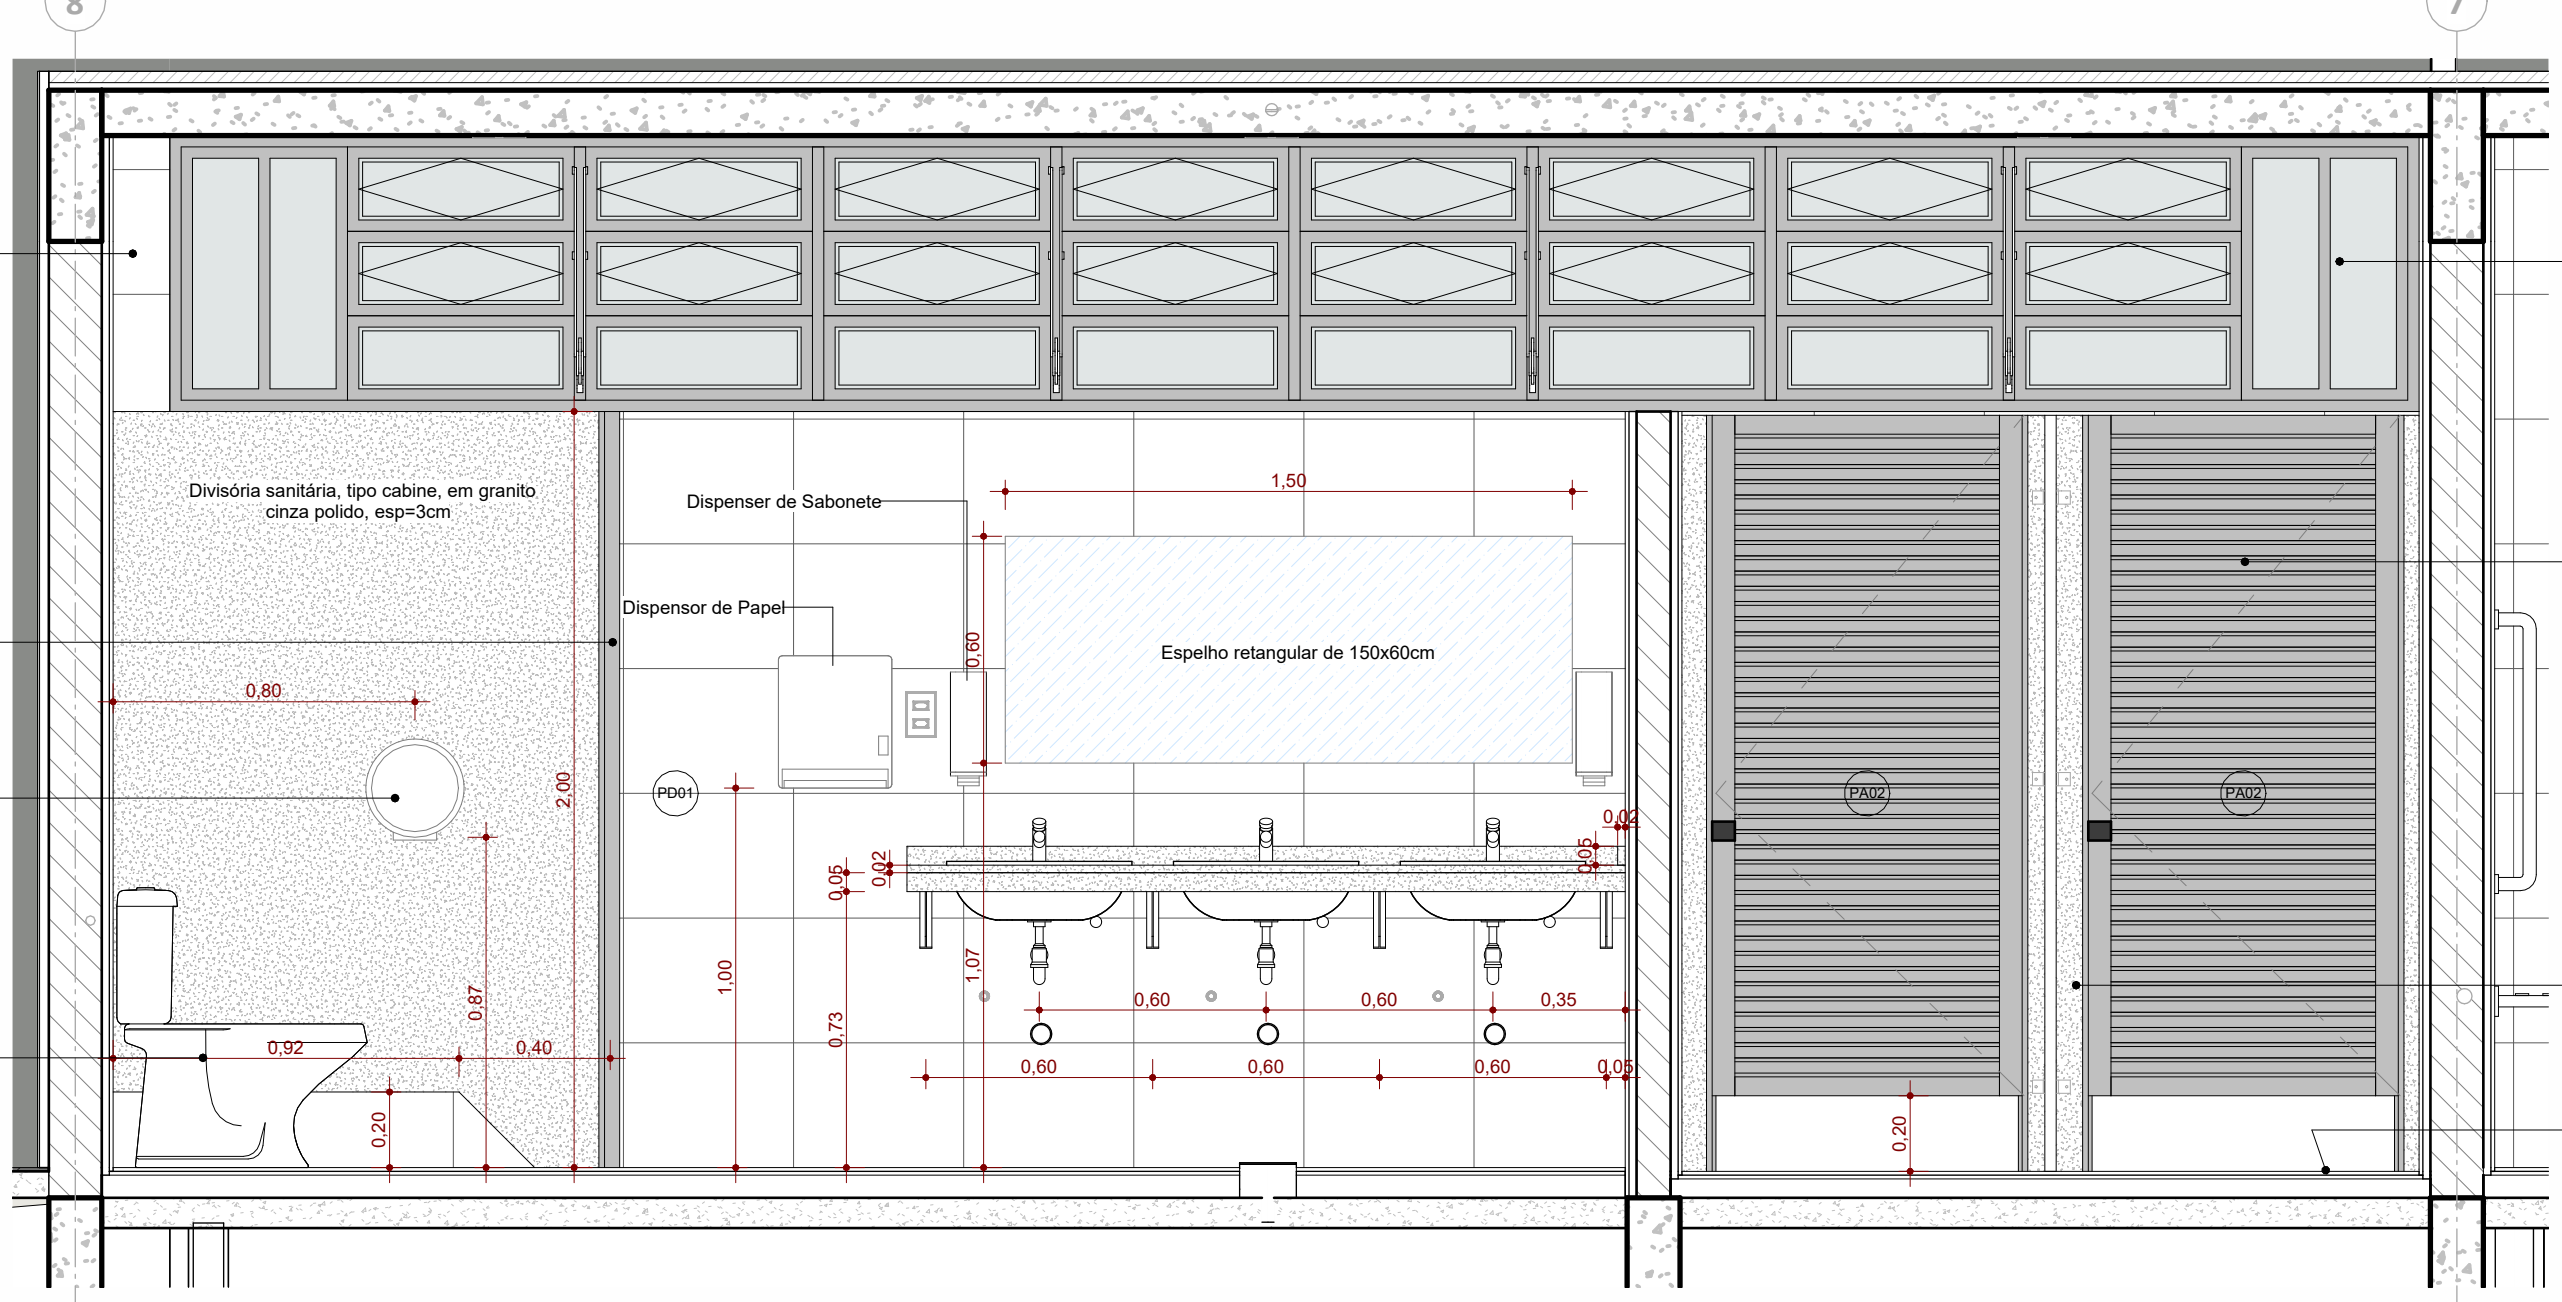


VISTA 15

ESC: 1:20

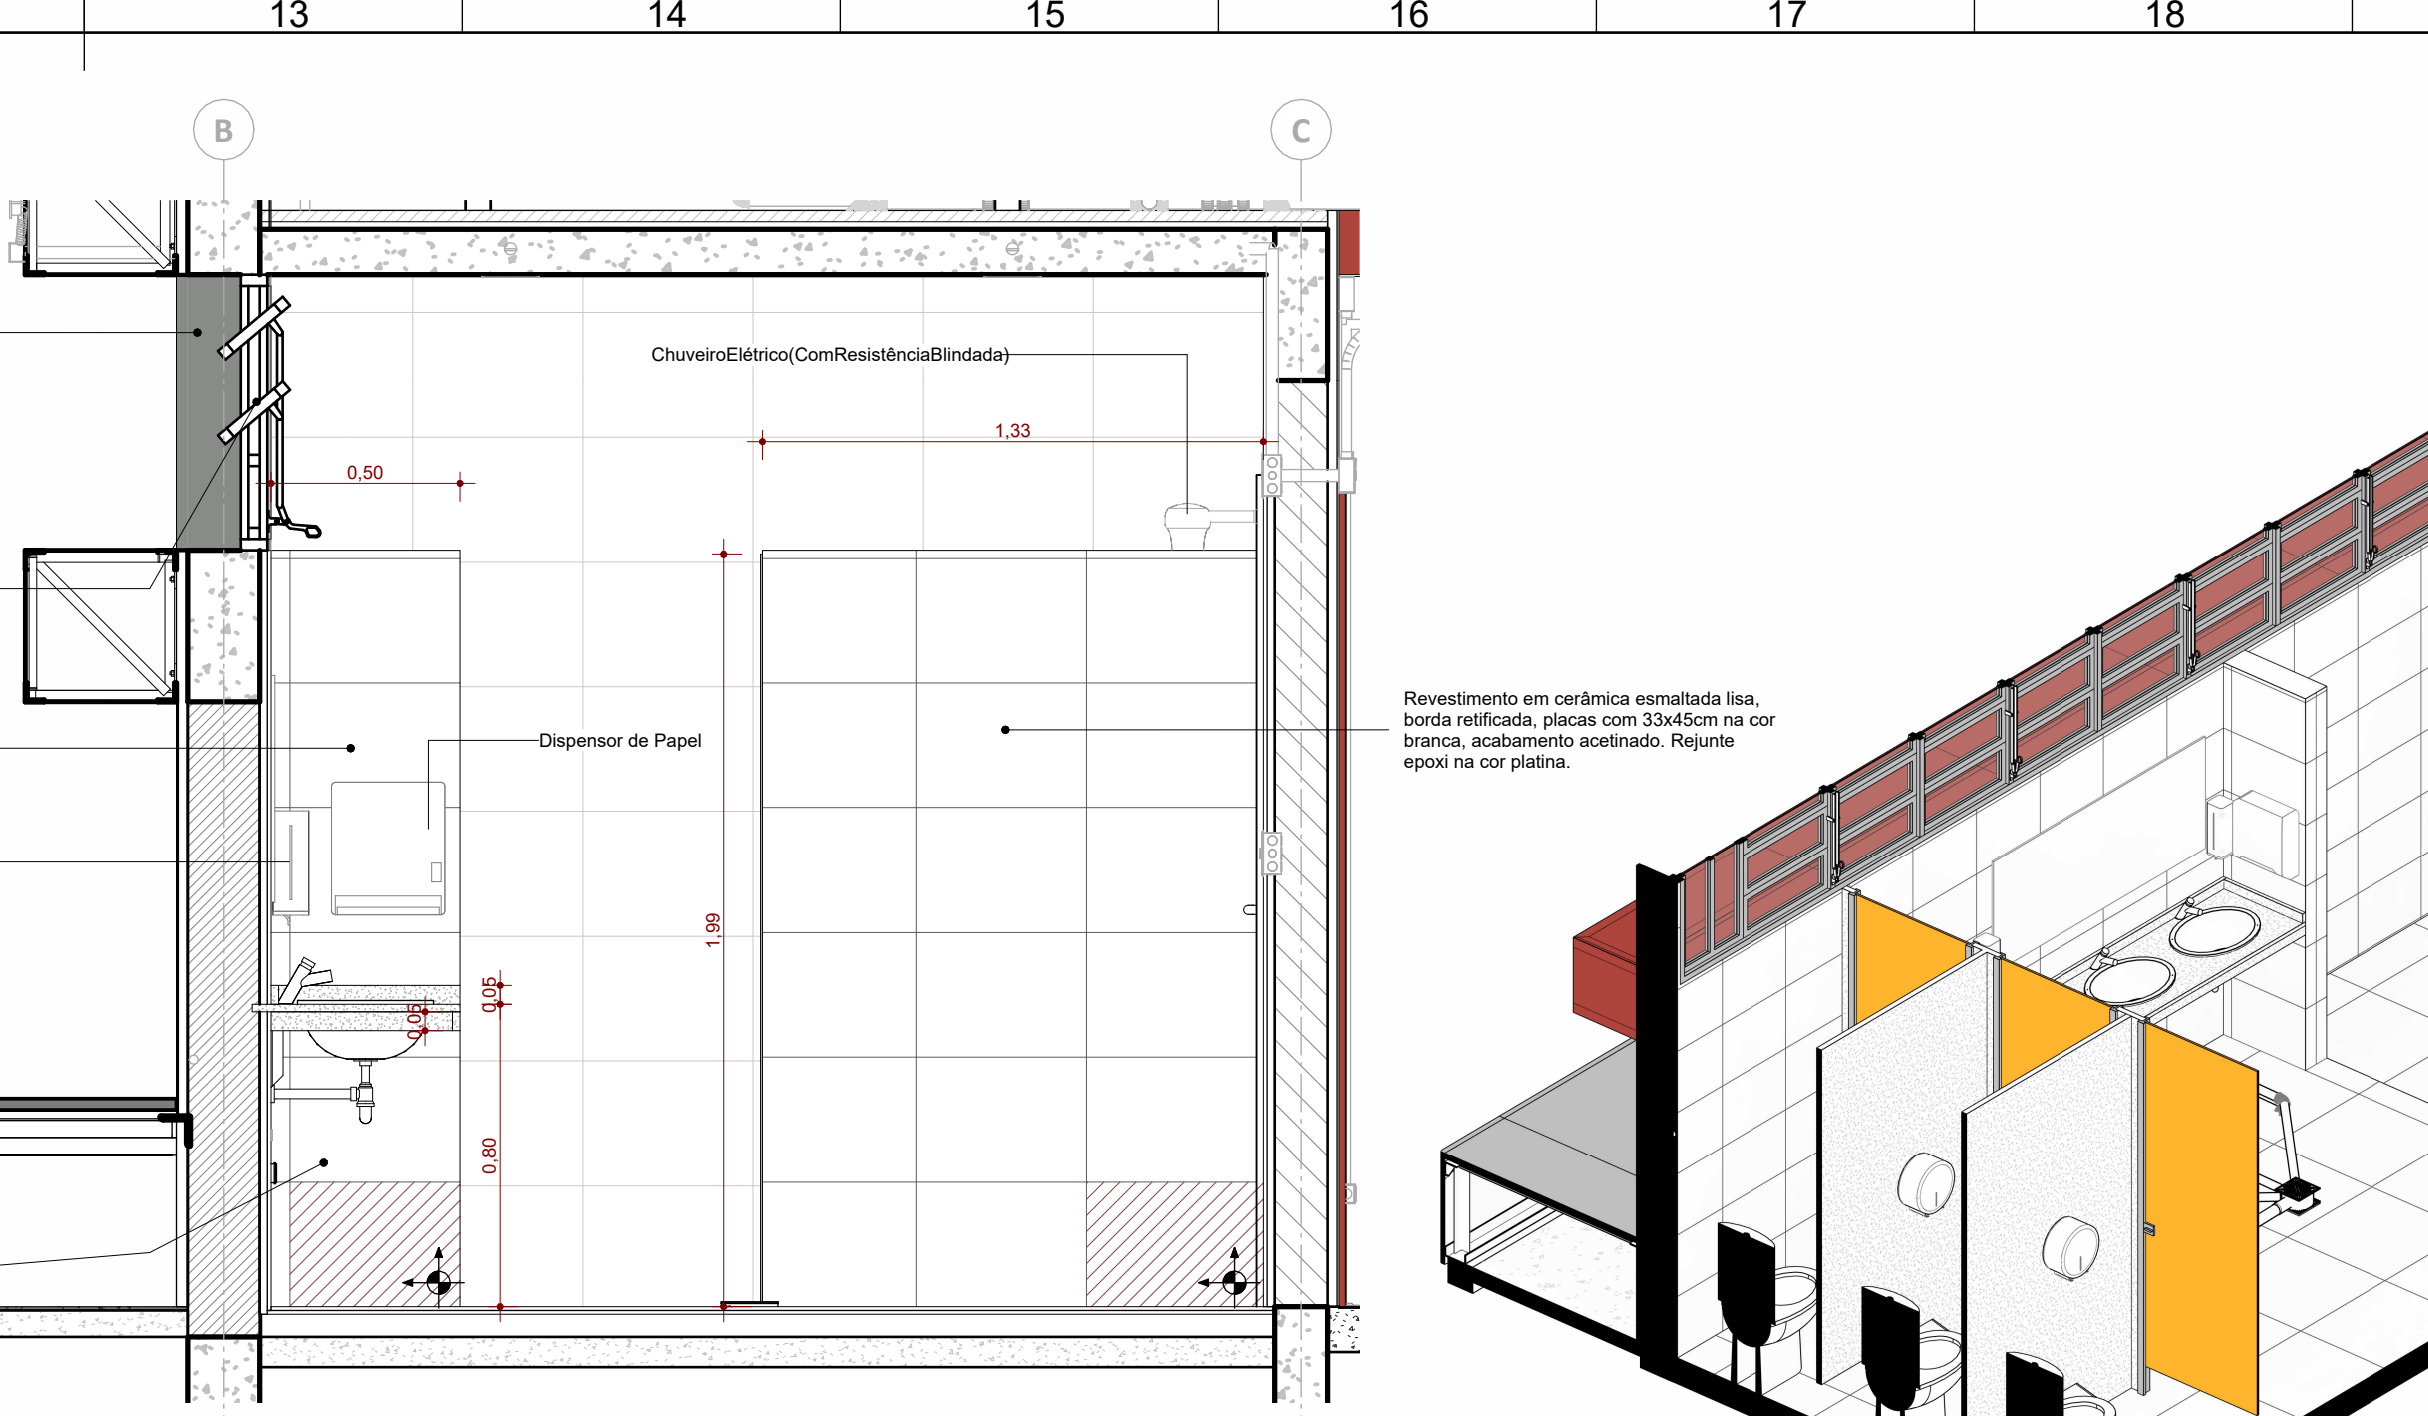


VISTA 20

ESC: 1:20

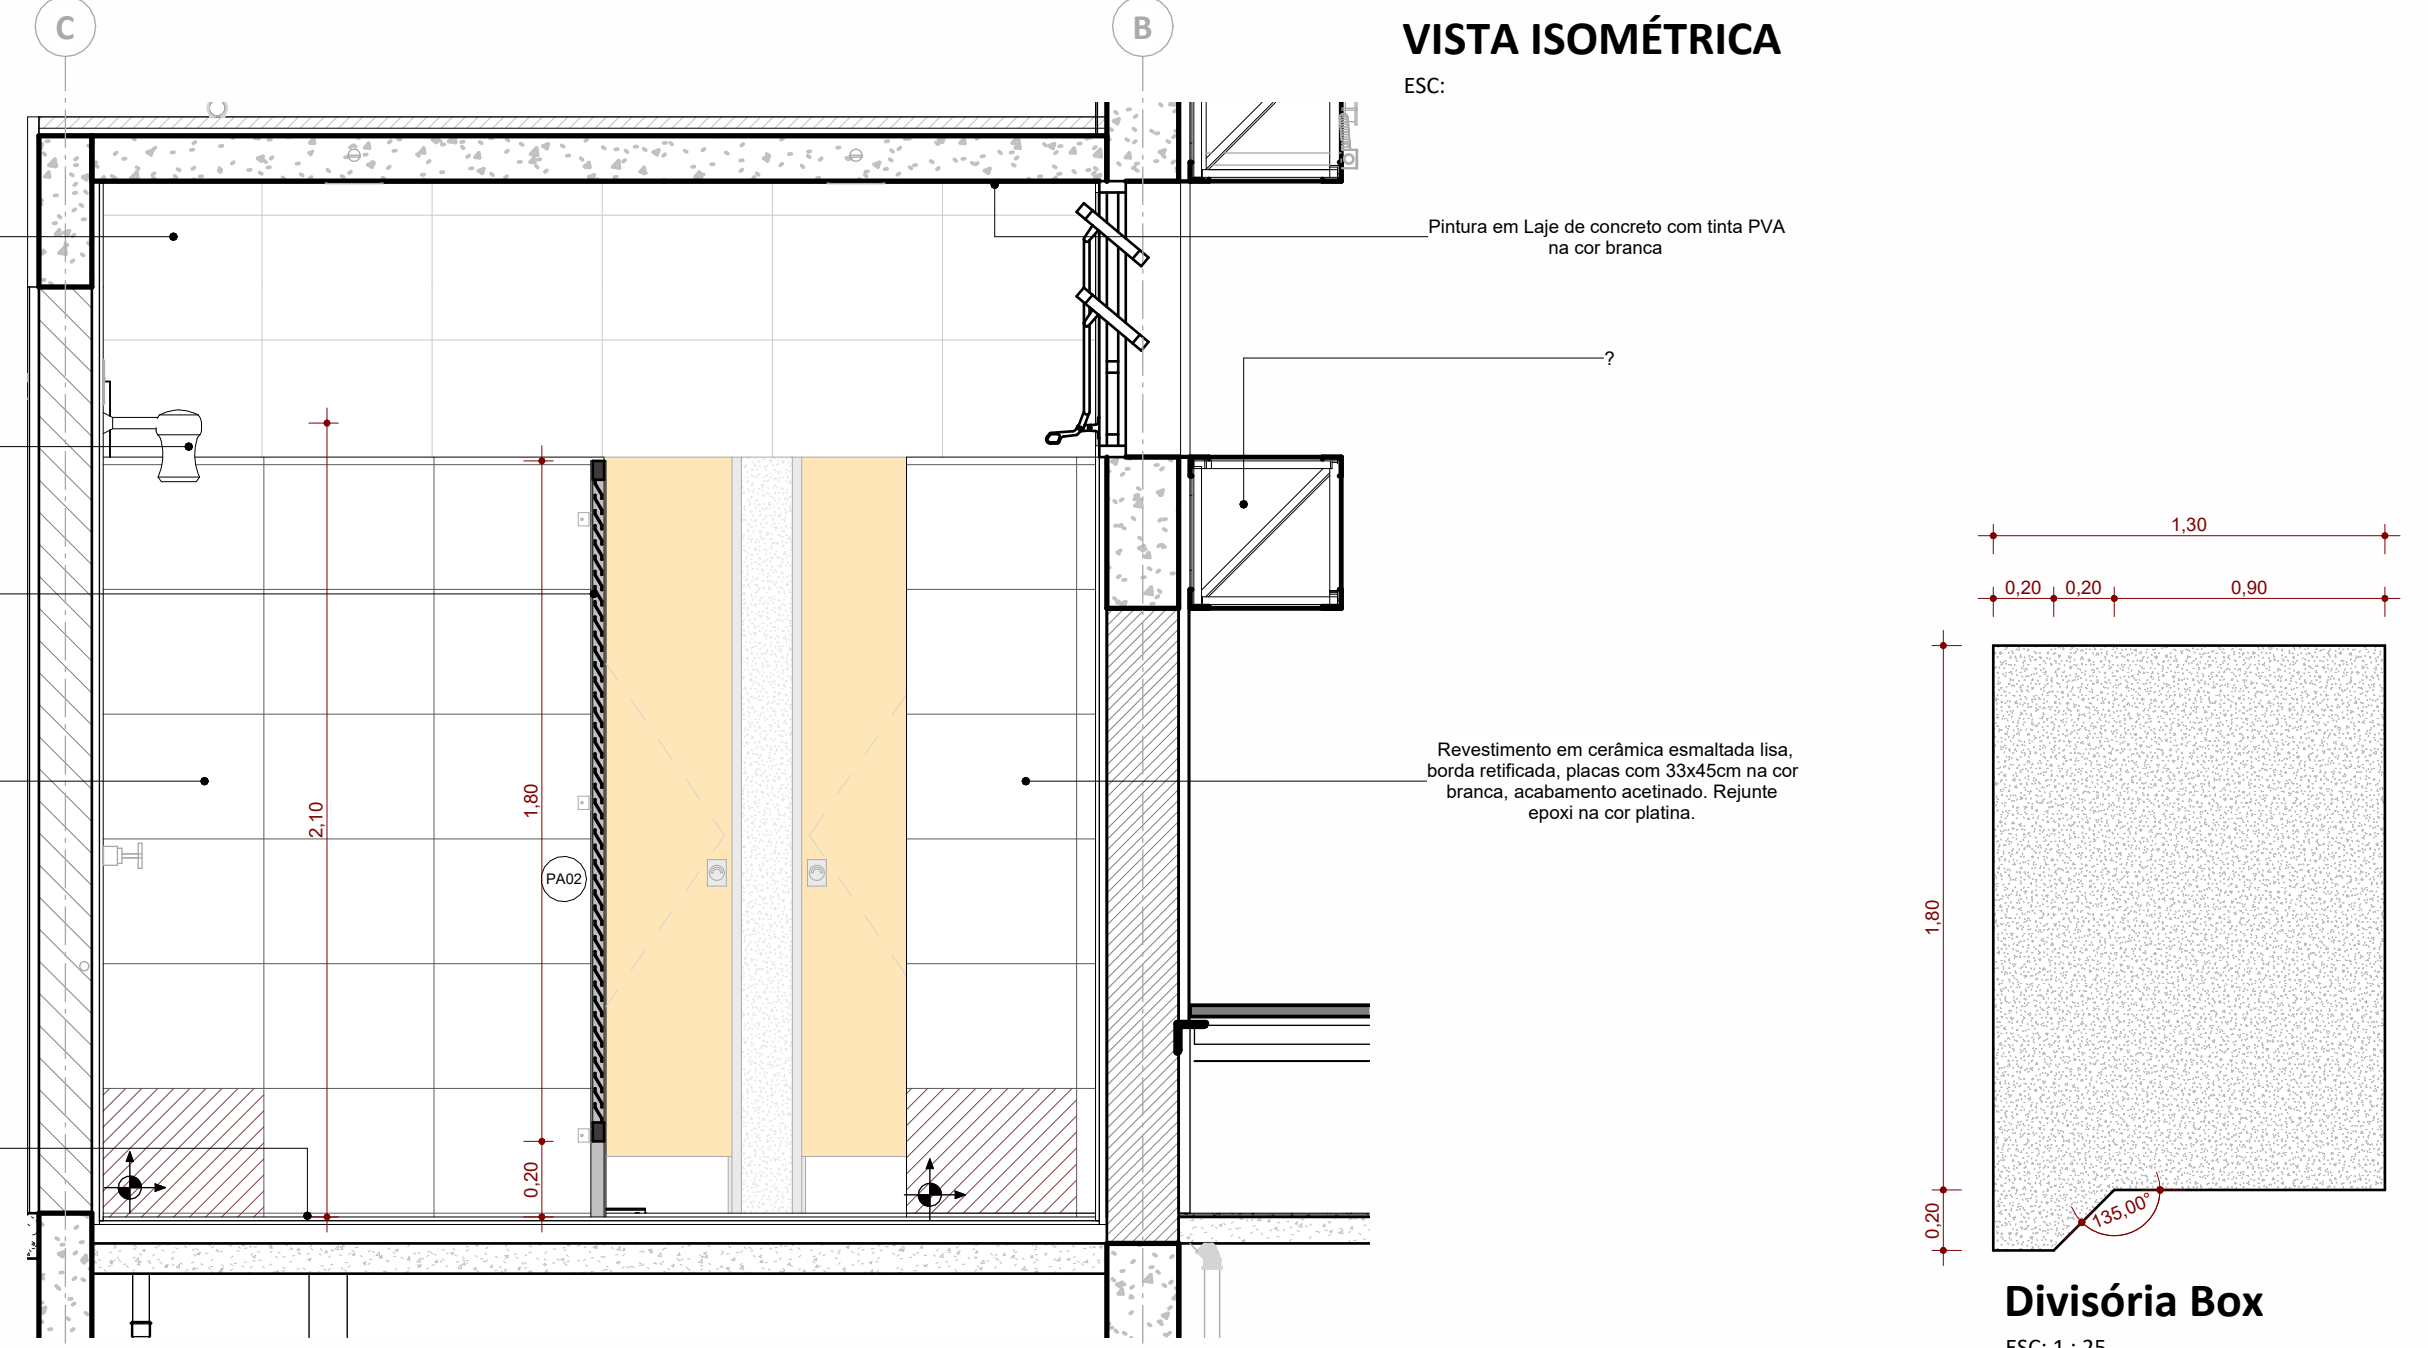


VISTA 16

ESC: 1:20

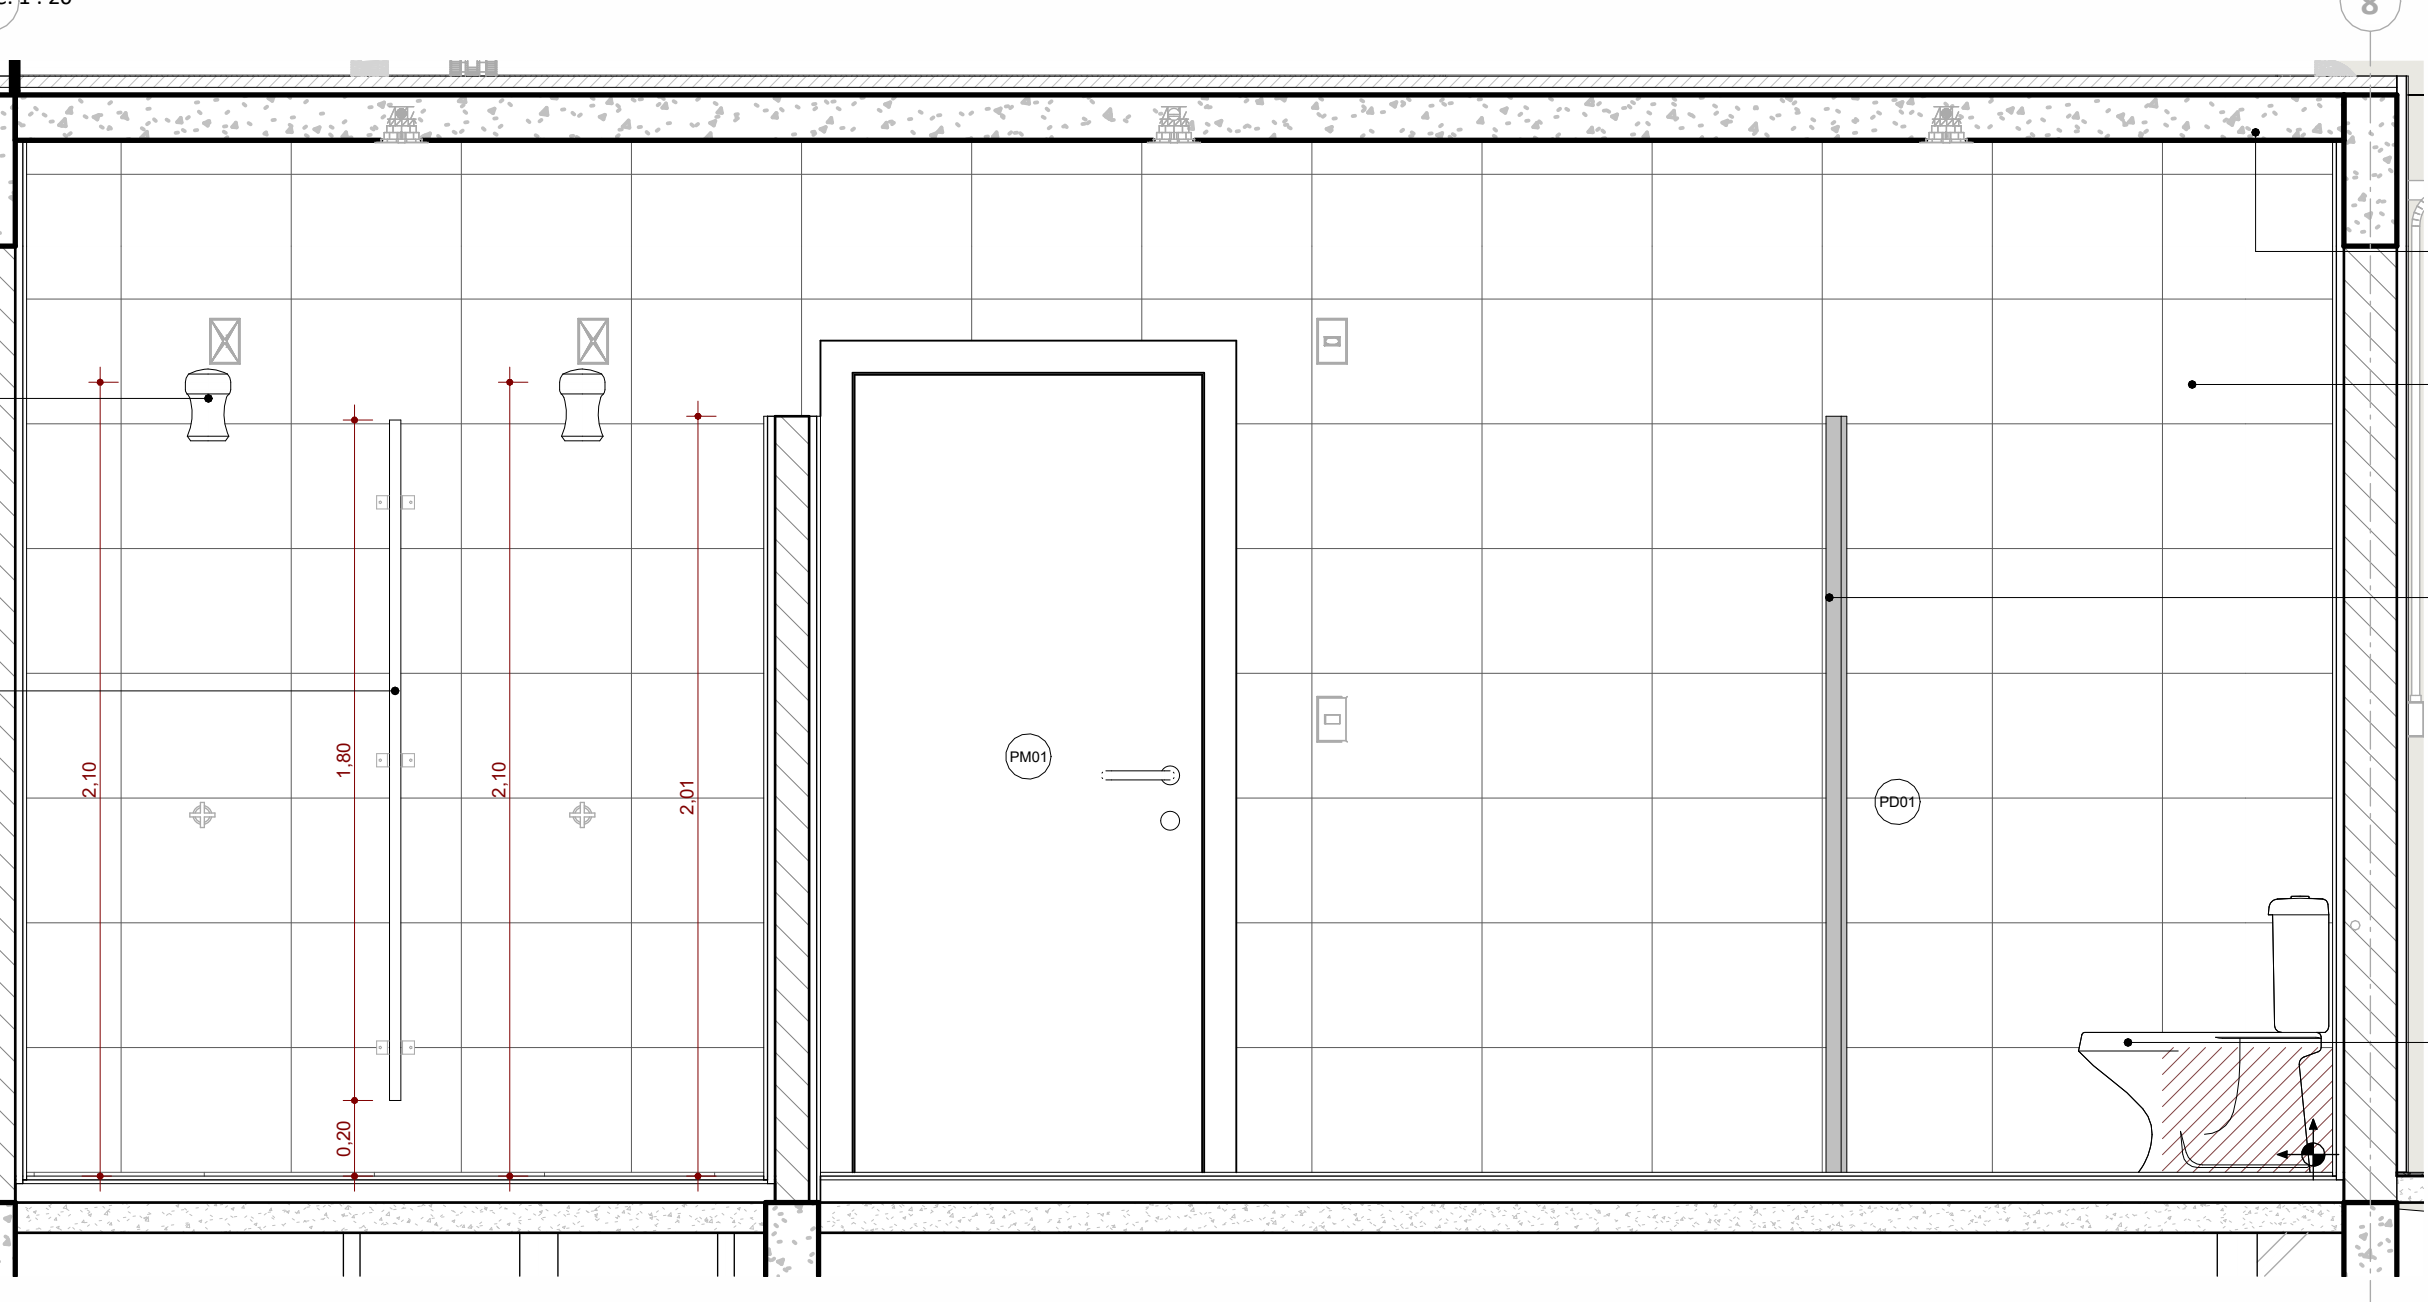


VISTA 19

ESC: 1:20

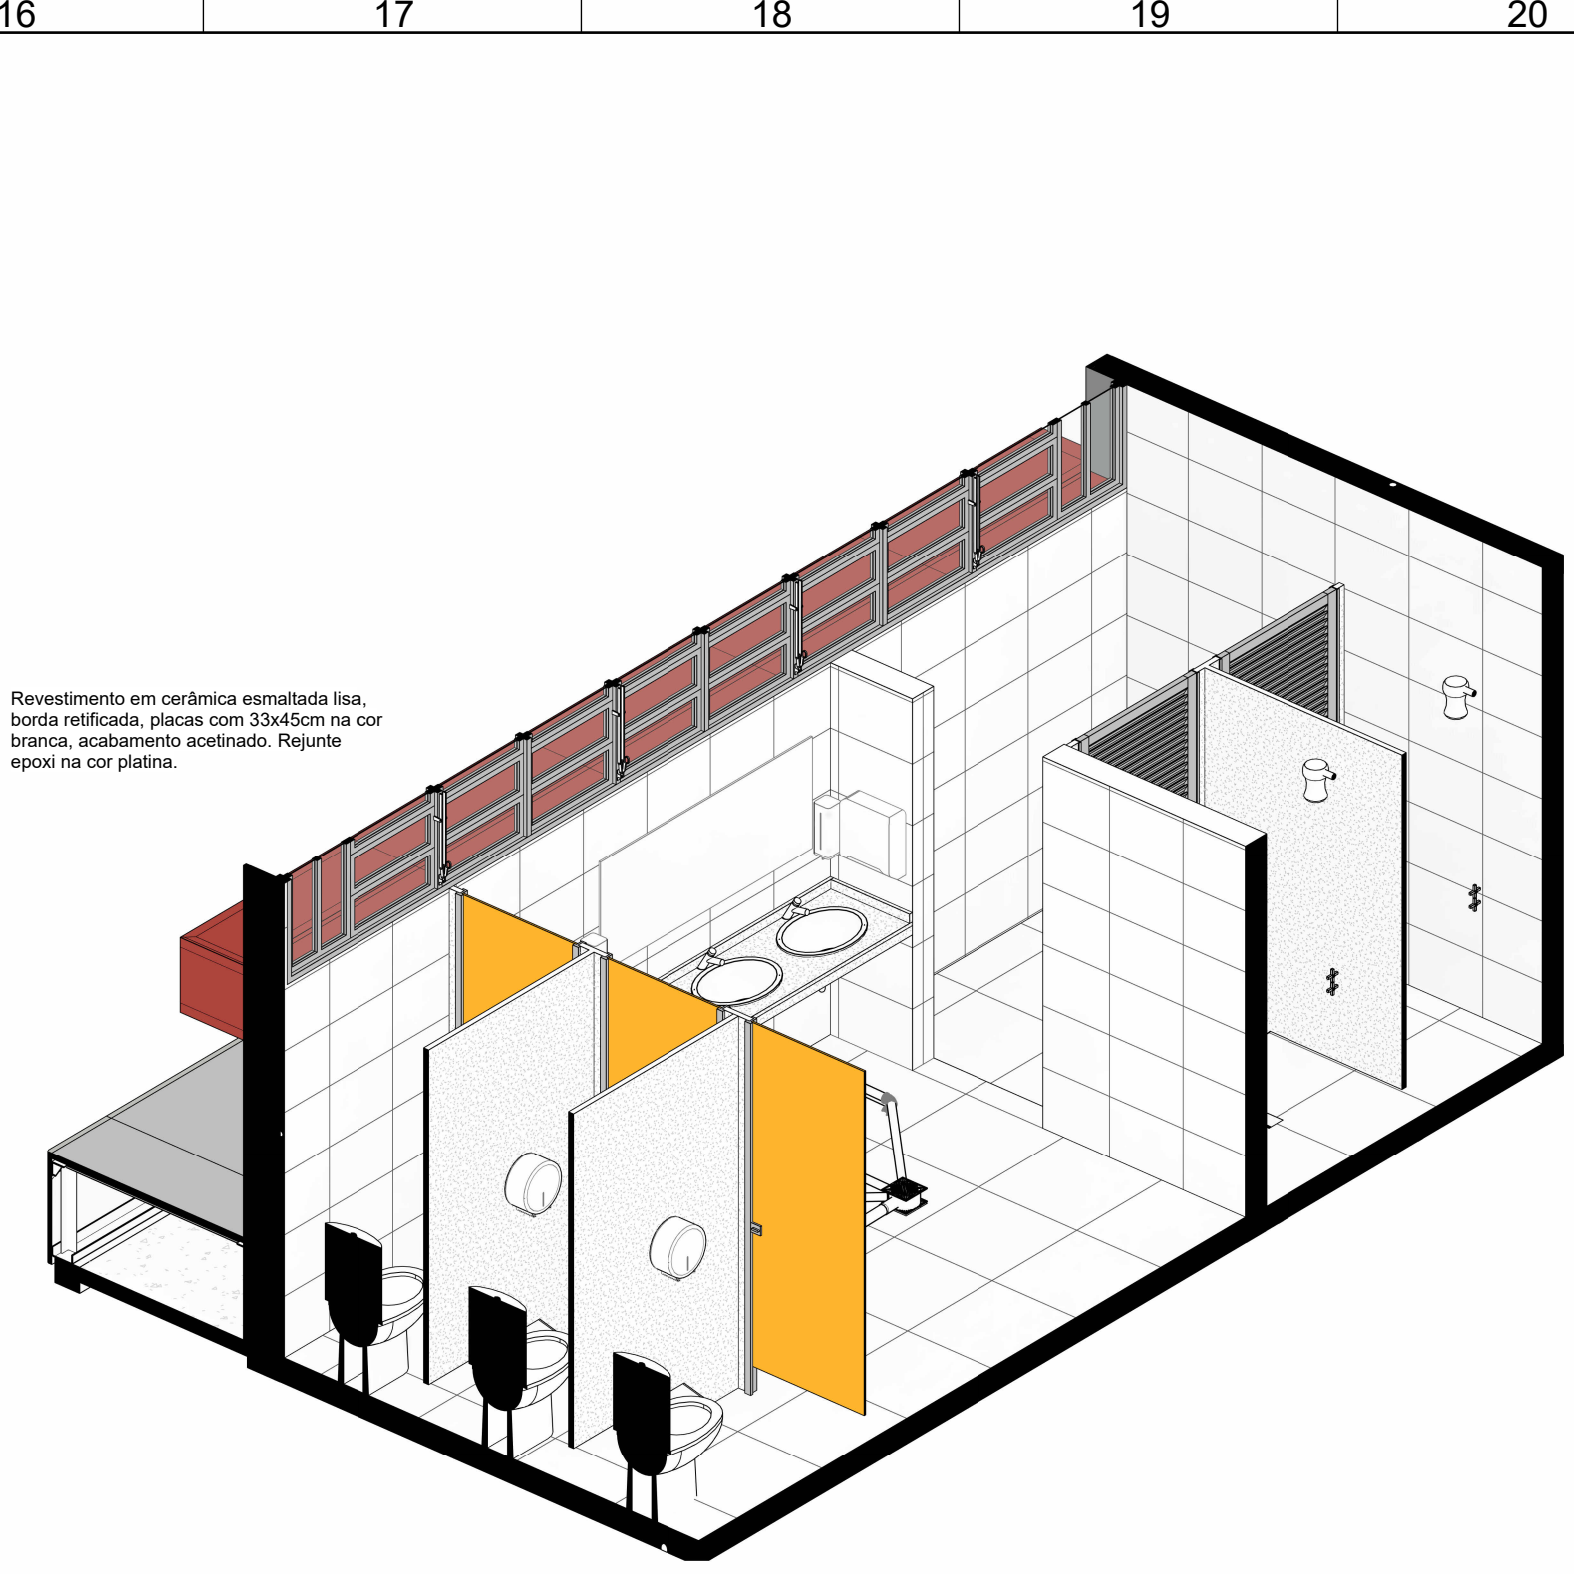


VISTA ISOMÉTRICA

ESC:

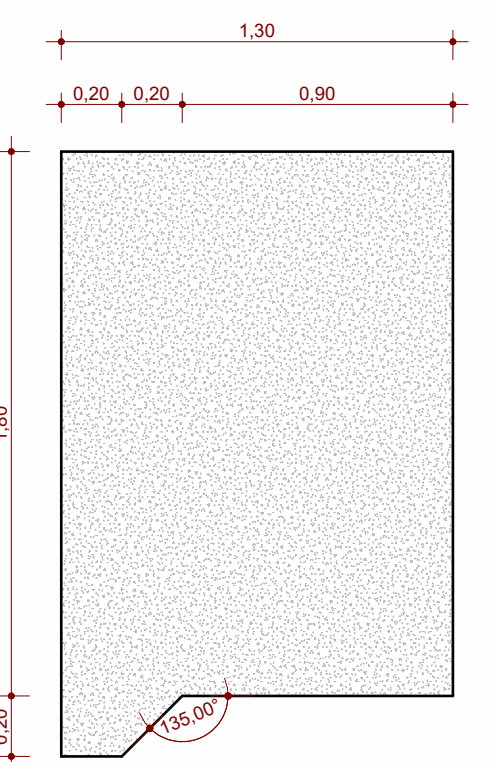

Divisória Box

ESC: 1:25

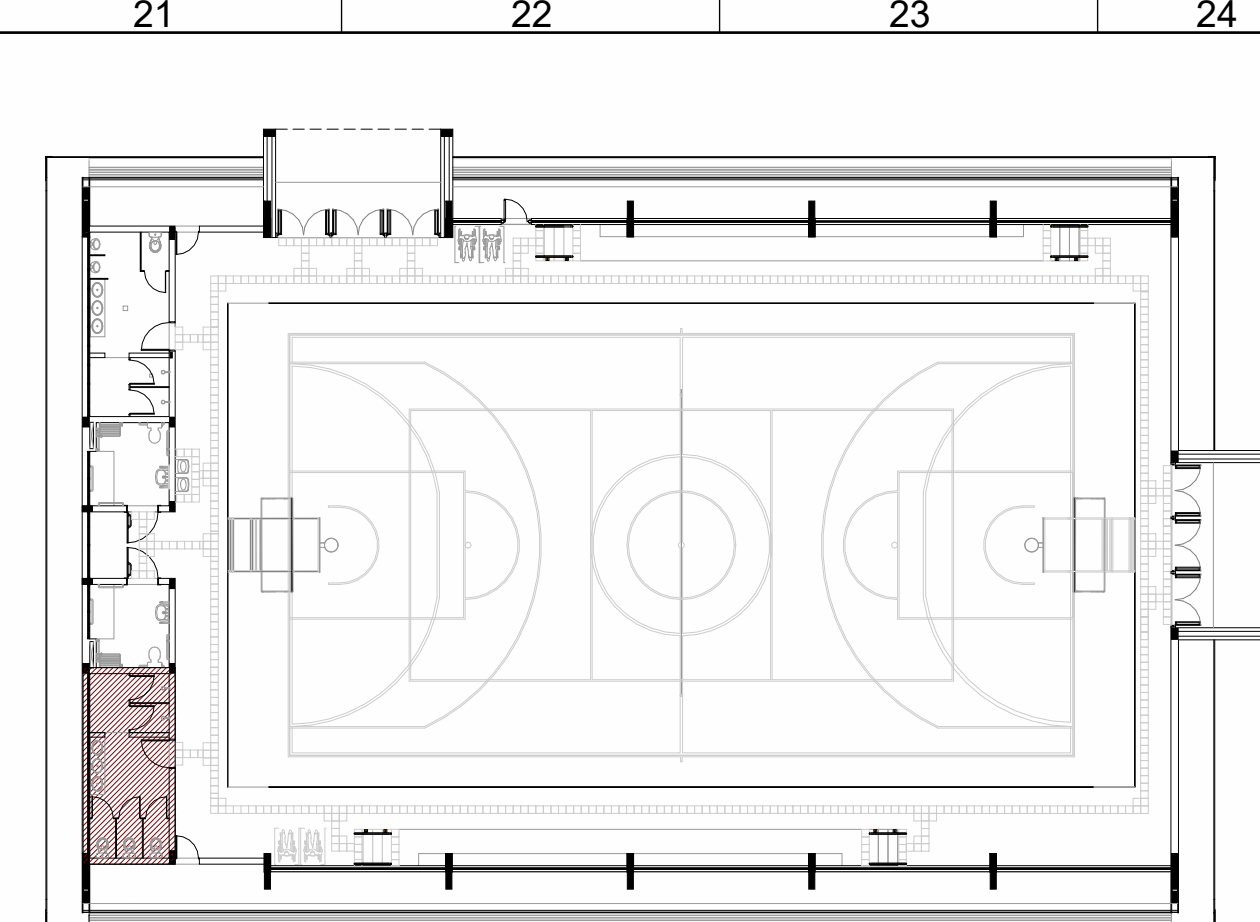

Croqui de Referência - Vest FEM

ESC: 1:250

LEGENDA ACABAMENTO - PISOS	
Cód.	Descrição
01	Pintura da quadra a base de resina epóxi verde RGB 93,112,61 (Ref: Floresta Temperada - Suvini ou similar).
02	Piso porcelanato técnico 60x60cm na cor branca, acabamento natural e retificado. Rejunte cinza platina.
03	Tinta acrílica para piso RGB 137,139,136 (Ref: Nanquim - Suvini ou similar), sobre laje de concreto armado.
04	Tinta acrílica para piso RGB 192,192,186 (Ref: Prata - Suvini ou similar), sobre laje de concreto armado.
05	Piso de concreto acabamento desempenado.
06	Piso de concreto acabamento desempenado.
07	Calçada em concreto armado desempenado feito in loco, e=5cm.
08	Laje de concreto impermeabilizada com camada de argamassa para proteção mecânica.

LEGENDA DE ACABAMENTO - FORRO/TETO	
Cód.	Descrição
01	Pintura em Laje de concreto com tinta PVA na cor branca.
02	Forro de gesso acartonado drywall RJ. Fixado com tirantes metálicos.Acabamento em Tinta acrílica impermeabilizante cor amarelo RGB 255,181,44 (Ref: Crisântemo amarelo - Suvini ou similar).
03	Tinta acrílica cor vermelha RGB 172,68,60 (Ref: Antúrio - Suvini ou similar). Aplicada em reboco liso.
04	Tinta acrílica impermeabilizante cor amarelo RGB 255,181,44 (Ref: Crisântemo amarelo - Suvini ou similar). Aplicada em reboco liso.


LEGENDAS ACABAMENTO- PAREDES	
Cód.	Descrição
01	Tinta acrílica impermeabilizante para fachadas cor cinza claro RGB 233,232,226 (Ref: Espaço Lunar - Suvini ou similar), aplicada sobre reboco e selador acrílico.
02	Tinta acrílica impermeabilizante para fachadas cor cinza médio RGB 137,139,136 (Ref: Nanquim - Suvini ou similar), aplicada sobre reboco e selador acrílico.
03	Tinta acrílica impermeabilizante para fachadas cor cinza claro RGB 192,192,186 (Ref: Prata - Suvini ou similar), aplicada sobre reboco e selador acrílico.
04	Tinta acrílica semibrilho cinza claro RGB 233,232,226 (Ref: Espaço Lunar - Suvini ou similar), aplicada sobre reboco e selador acrílico.
05	Tinta acrílica semibrilho cinza médio RGB 137,139,136 (Ref: Nanquim - Suvini ou similar), aplicada sobre reboco liso e selador acrílico.
06	Tinta acrílica semibrilho Vermelho RGB 172,68,60 (Ref: Antúrio - Suvini ou similar), aplicada sobre reboco liso. Fundo em selador acrílico.
07	Divisória sanitária, tipo cabine, em granito cinza polido, esp=3cm.
08	Revestimento em cerâmica esmaltada lisa, borda retificada, placas com 33x45cm na cor branca, acabamento acetinado. Rejunte epoxi na cor platina.
09	Chapa de aço carbono galvanizado espessura de 1,25mm, perfurada com furos redondos de diâmetro igual a 9,5mm, espaçamento regular (EC)14mm, acabamento com tinta esmalte na cor Antúrio RGB 172,68,60.
10	Tinta acrílica impermeabilizante para fachadas cor amarelo RGB 255,181,44 (Ref: Crisântemo amarelo - Suvini ou similar), aplicada sobre reboco e selador acrílico.

LEGENDA DE ESQUADRIAS - JANELA					
Cód.	Altura	Largura	Perfili	Descrição	Qtd.
JA01	0,73	5,95	2,00	Janela basculante alumínio natural 8 módulos 60 cm + 4 fixos, vidro minibriseal 4 mm	2
JA02	0,73	1,80	2,00	Janela basculante alumínio natural 2 módulos 60 cm + 2 fixos, vidro minibriseal 4 mm	2
JA03	0,73	2,20	2,00	Janela basculante alumínio natural 2 módulos 60 cm + 4 fixos, vidro minibriseal 4 mm	1


LEGENDA DE ESQUADRIAS - PORTAS				
Cód.	Altura	Largura	Descrição	Qtd.
PA01	2,63	5,46	Porta de abrir em alumínio natural, 3 módulos de folhas duplas com vidro de segurança translúcido 10 mm, bandeira fixa vidro translúcido 4 mm, 3 barras antipânico duplas	2
PA02	2,00	0,80	Porta de abrir venezianada	4
PA03	2,10	1,33	Porta de abrir dupla metálica	1
PD01	1,75	0,70	Porta de abrir em TS	4
PD01	1,40	0,80	Gratiz de abrir	2
PD02	2,05	1,00	Portas de abrir em tela ondulada	1
PM01	2,10	0,90	Porta de MDF com acabamento em fórmica branca e maquieta em aço escovado	2
PM02	2,10	1,00	Porta de MDF padrão PCD com acabamento em fórmica, com proteção de aço inoxidável e maquieta em aço escovado	2

PROJETO	03/05/2025	Emissão Inicial - Tipo 02	Samuel Dantas
Verificação		Alteração	Responsável
MODELO DE QUADRA COMPLETA - TIPO 02			
ESTADO DO RIO GRANDE DO SUL SECRETARIA DE OBRAS PÚBLICAS SUBSECRETARIA DE EDUCAÇÃO DIVISÃO DE PROJETO			
CENTRO ADMINISTRATIVO FERNANDO FERRARI - AV. BORGES DE MEDEIROS, N. 1501 - POA/Rs		COORD. PROJ. JULIA AKEMI	
DIRETORIA) MARCUS WEBER		RESPONSÁVEL TÉCNICO: ARQ. SAMUEL DORTAS CAU A262154-1	
MODELO ARQ. SAMUEL DORTAS		DOCUMENTAÇÃO ARQ. SAMUEL DORTAS	
OBRA MODELO PADRONIZADO		ÁREA 956,03 m²	
ENDEREÇO SEM LOCAL DEFINIDO		MUNICÍPIO NÃO DEFINIDO	
PROJETO EXECUTIVO ARQUITETÔNICO		ASSUNTO DETALHAMENTO VESTIÁRIO FEM	
ESCALA Como Indicado		DATA SET2025	
NOME ARQUIVO SOP-SEDC-Modelo-AE01B-QUADRA COMPLETA TIPO 02-ARQ			


PM01: 1 folha de abrir, lisa, compensada, encabeçada, miolo colmeia, espessura total 35 mm, para pintura. Marcos e guarnições de madeira. Pintada com tinta esmalte semibrilho, cor vermelha RGB 172,68,60 (Ref: Antúrio - Suvinil ou similar).
Acabamento: Pintura esmalte vermelha lado externo, Branco gelo lado interno
Fechadura: Giro, maçaneta alavanca em aço escovado, 2 chaves de latão, complementos em inox
Dimensões: 0,90x2,10 m
Localização: Vestiários PCD

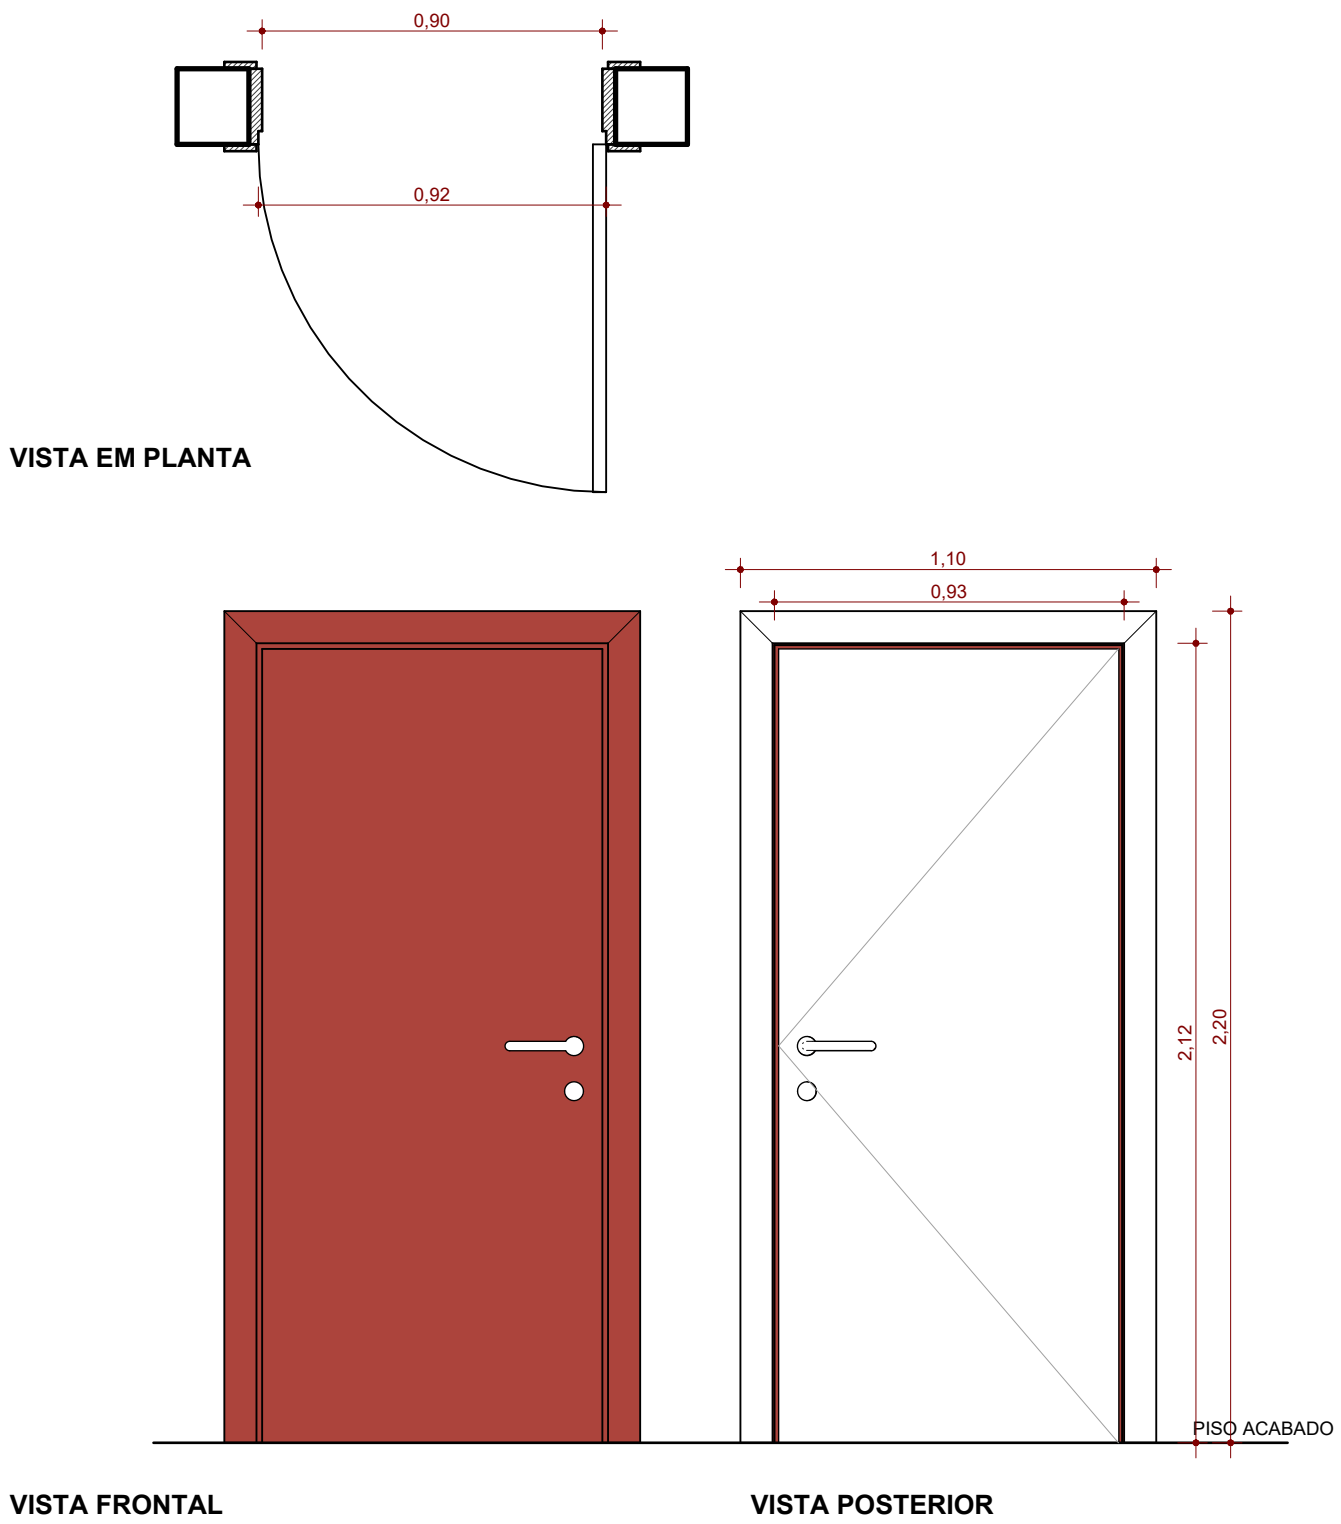


PM02: 1 folha de abrir, lisa, compensada, encabeçada, miolo colmeia, espessura total 35 mm, para pintura. Marcos e guarnições de madeira. Pintura com tinta esmalte semibrilho, cor vermelha RGB 172,68,60 (Ref: Antúrio - Suvinil ou similar). Barra PCD e proteção inferior.
Acabamento: Pintura esmalte vermelha lado externo, Branco gelo lado interno
Fechadura: Giro, maçaneta alavanca em aço escovado, 2 chaves de latão, complementos em inox
Dimensões: 1,00x2,10 m
Localização: Vestiários PCD

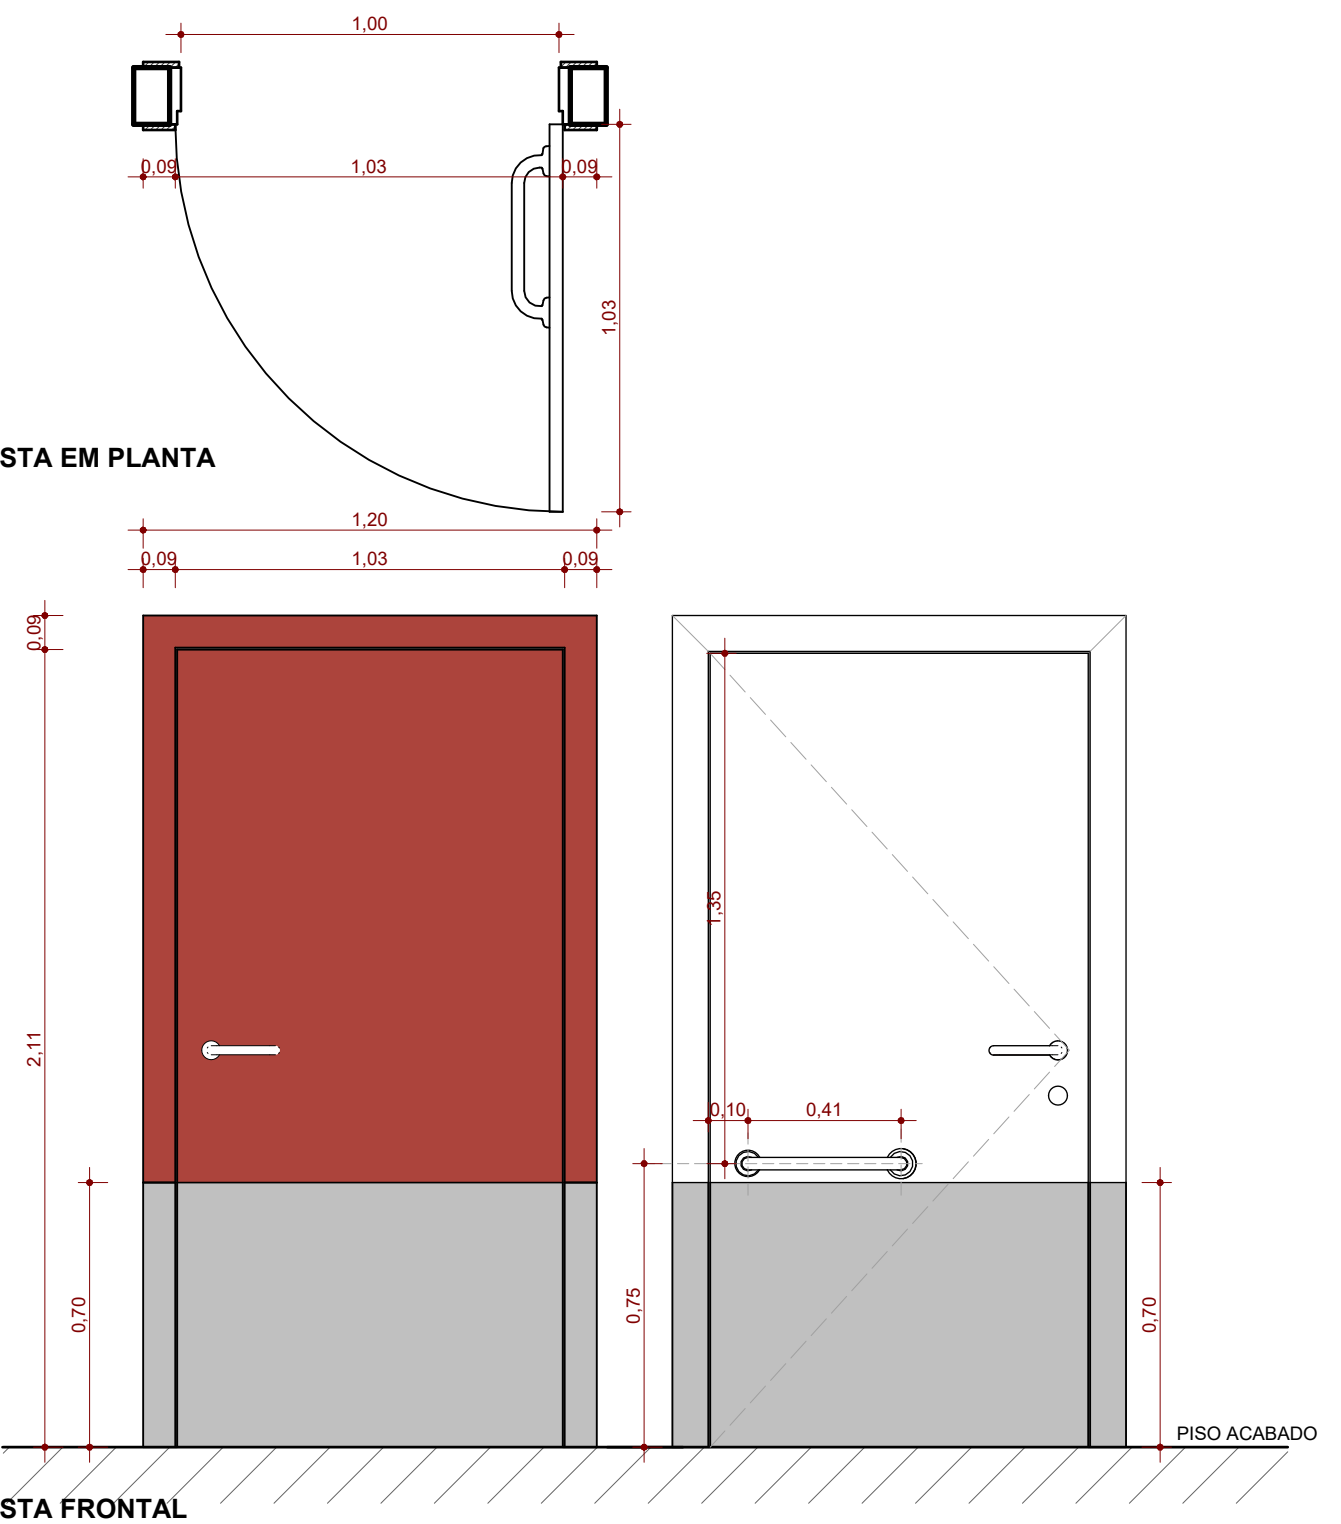


PF02: Porta em tubo de ferro, com painel em tela ondulada, fio 12, malha 50 x 50 mm, em aço galvanizado. Acabamento em pintura esmalte sintético na cor amarela, aplicado sobre fundo anticorrosivo.
Acabamento: Esmalte sintético na cor amarelo
Fecho: Trinco + fecho para cadeado em aço galvanizado
Dimensões: 1,00x2,05 m
Localização: Depósitos

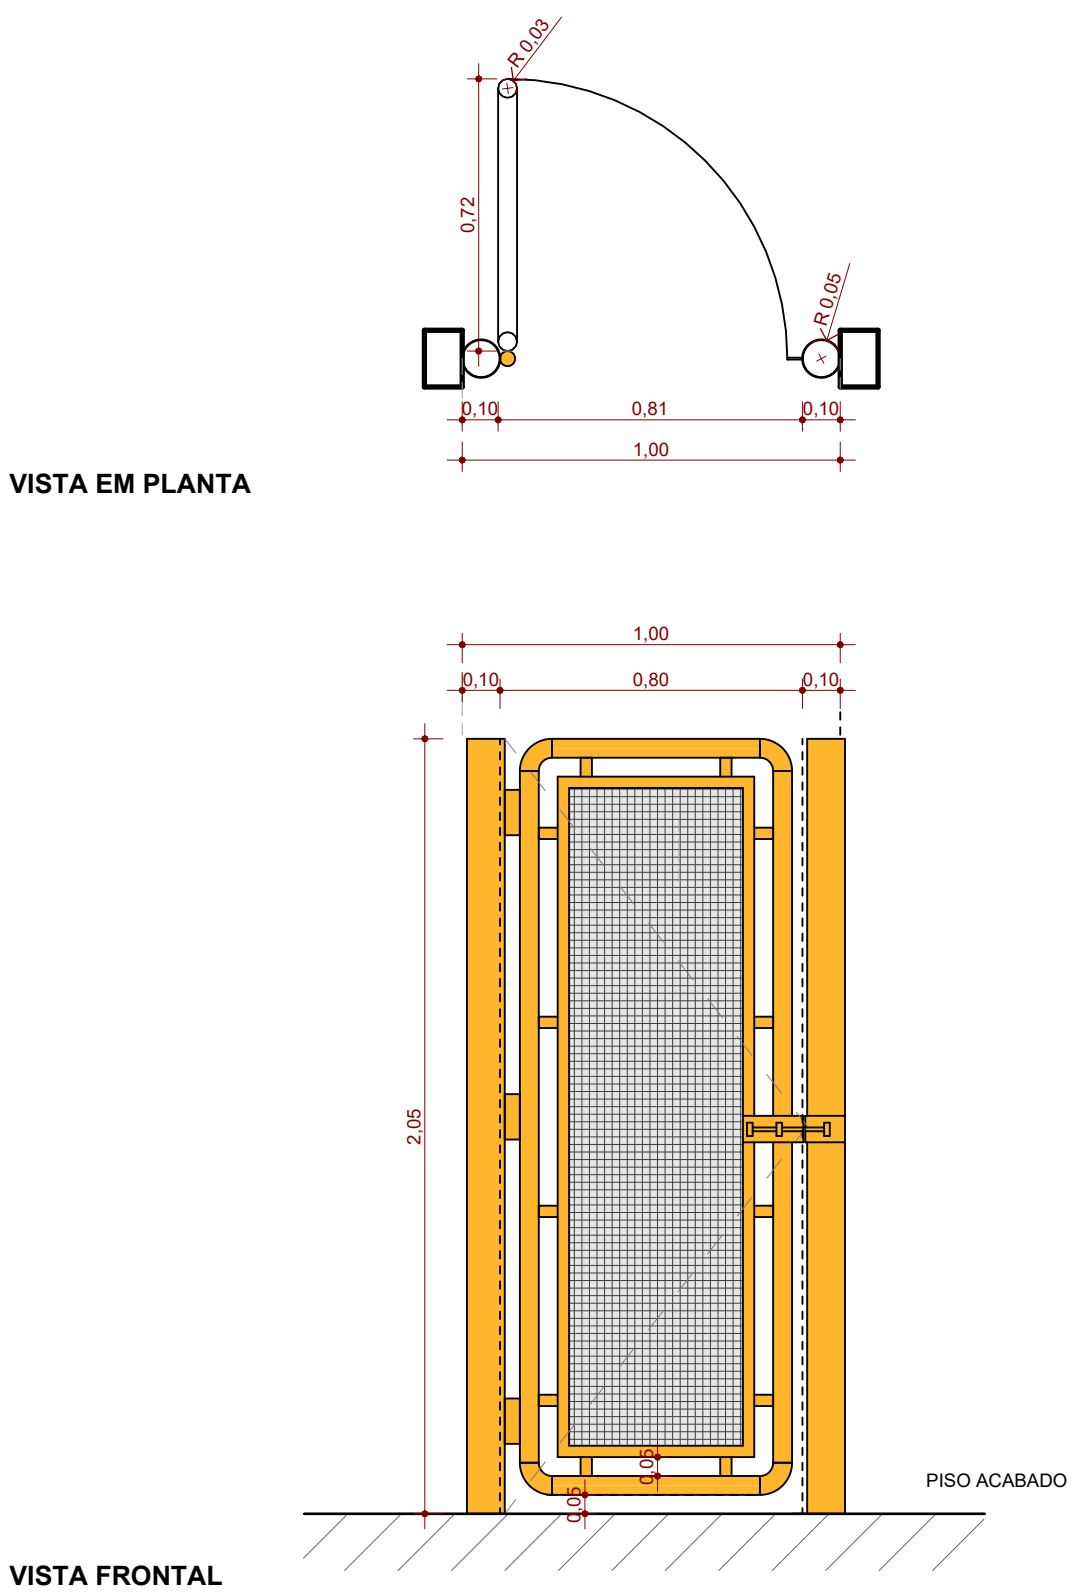


PF01: Portão de abrir em gradil em ferro com acabamento em pintura esmalte sintético na cor cinza sobre fundo anticorrosivo. Dobradiça, trinco para cadeado em aço zincado. Fixação por meio de chumbamento em alvenaria e concreto.
Acabamento: Esmalte sintético na cor cinza
Fechadura: Trinco + fecho para cadeado em aço inox
Dimensões: 0,8x1,40 m
Localização: Espera para cozinha e casa de bombas

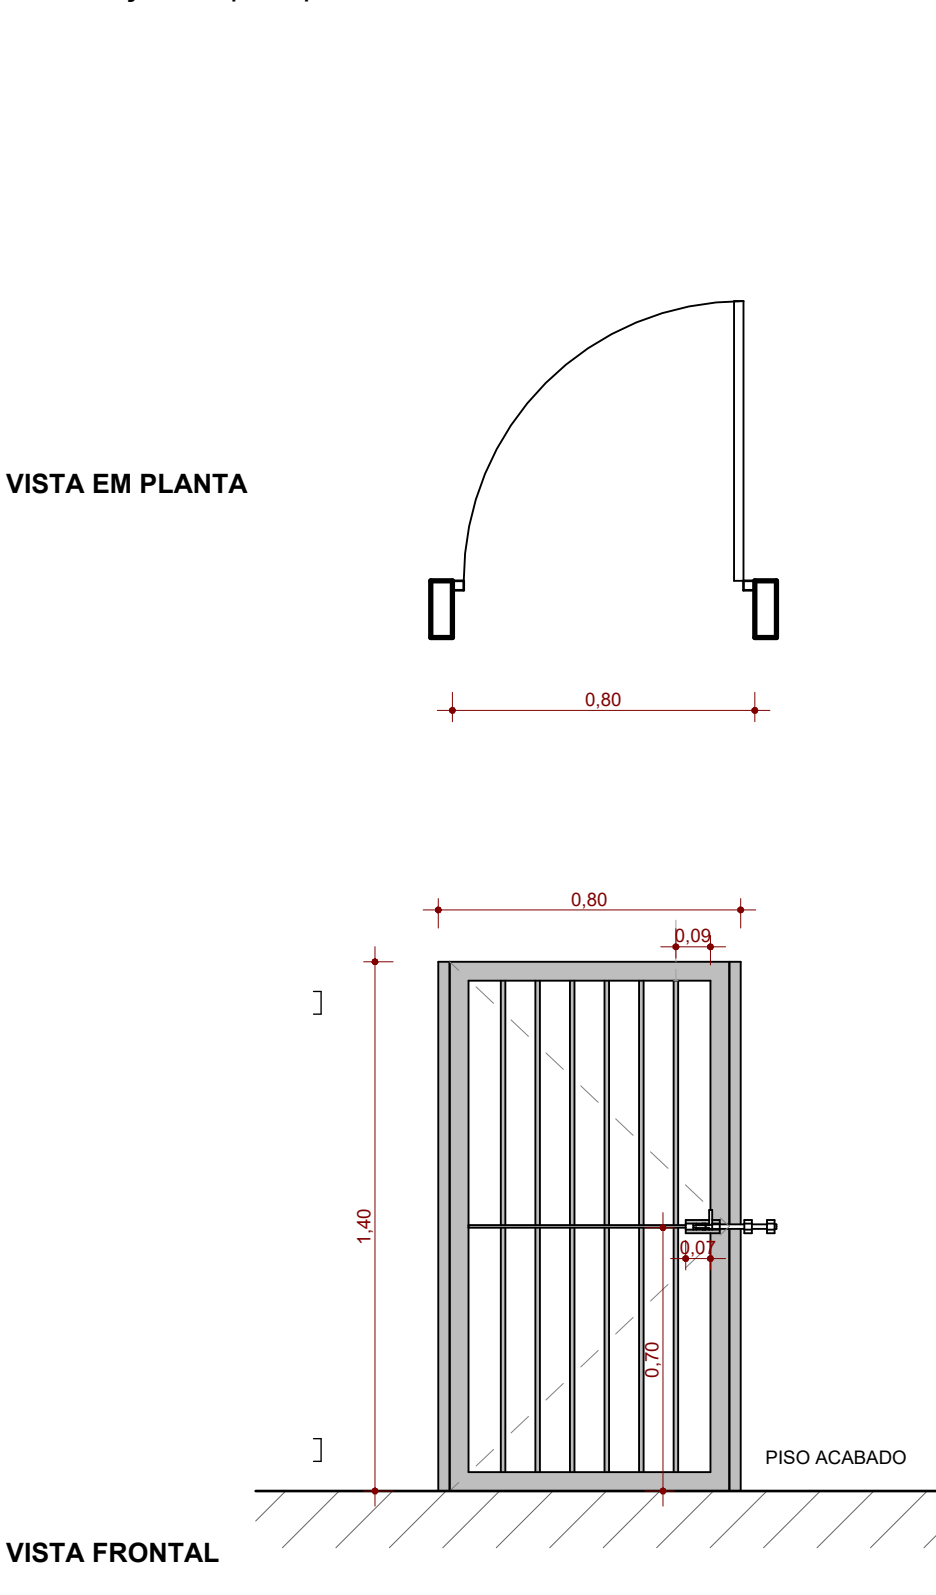


PF03: Porta dupla de abrir metálica com chapa de aço carbono galvanizada, perfurada, com tinta esmalte na cor Antúrio RGB 172,68,60
Acabamento: Tubo em aço galvanizado com acabamento esmalte branco
Fecho: Giro, padrão Unidese, maçaneta alavanca, acabamento polido, 2 chaves de latão, complementos em inox
Dimensões: 0,80x2,00(1,80 + 0,2) m
Localização: Box de Chuveiro

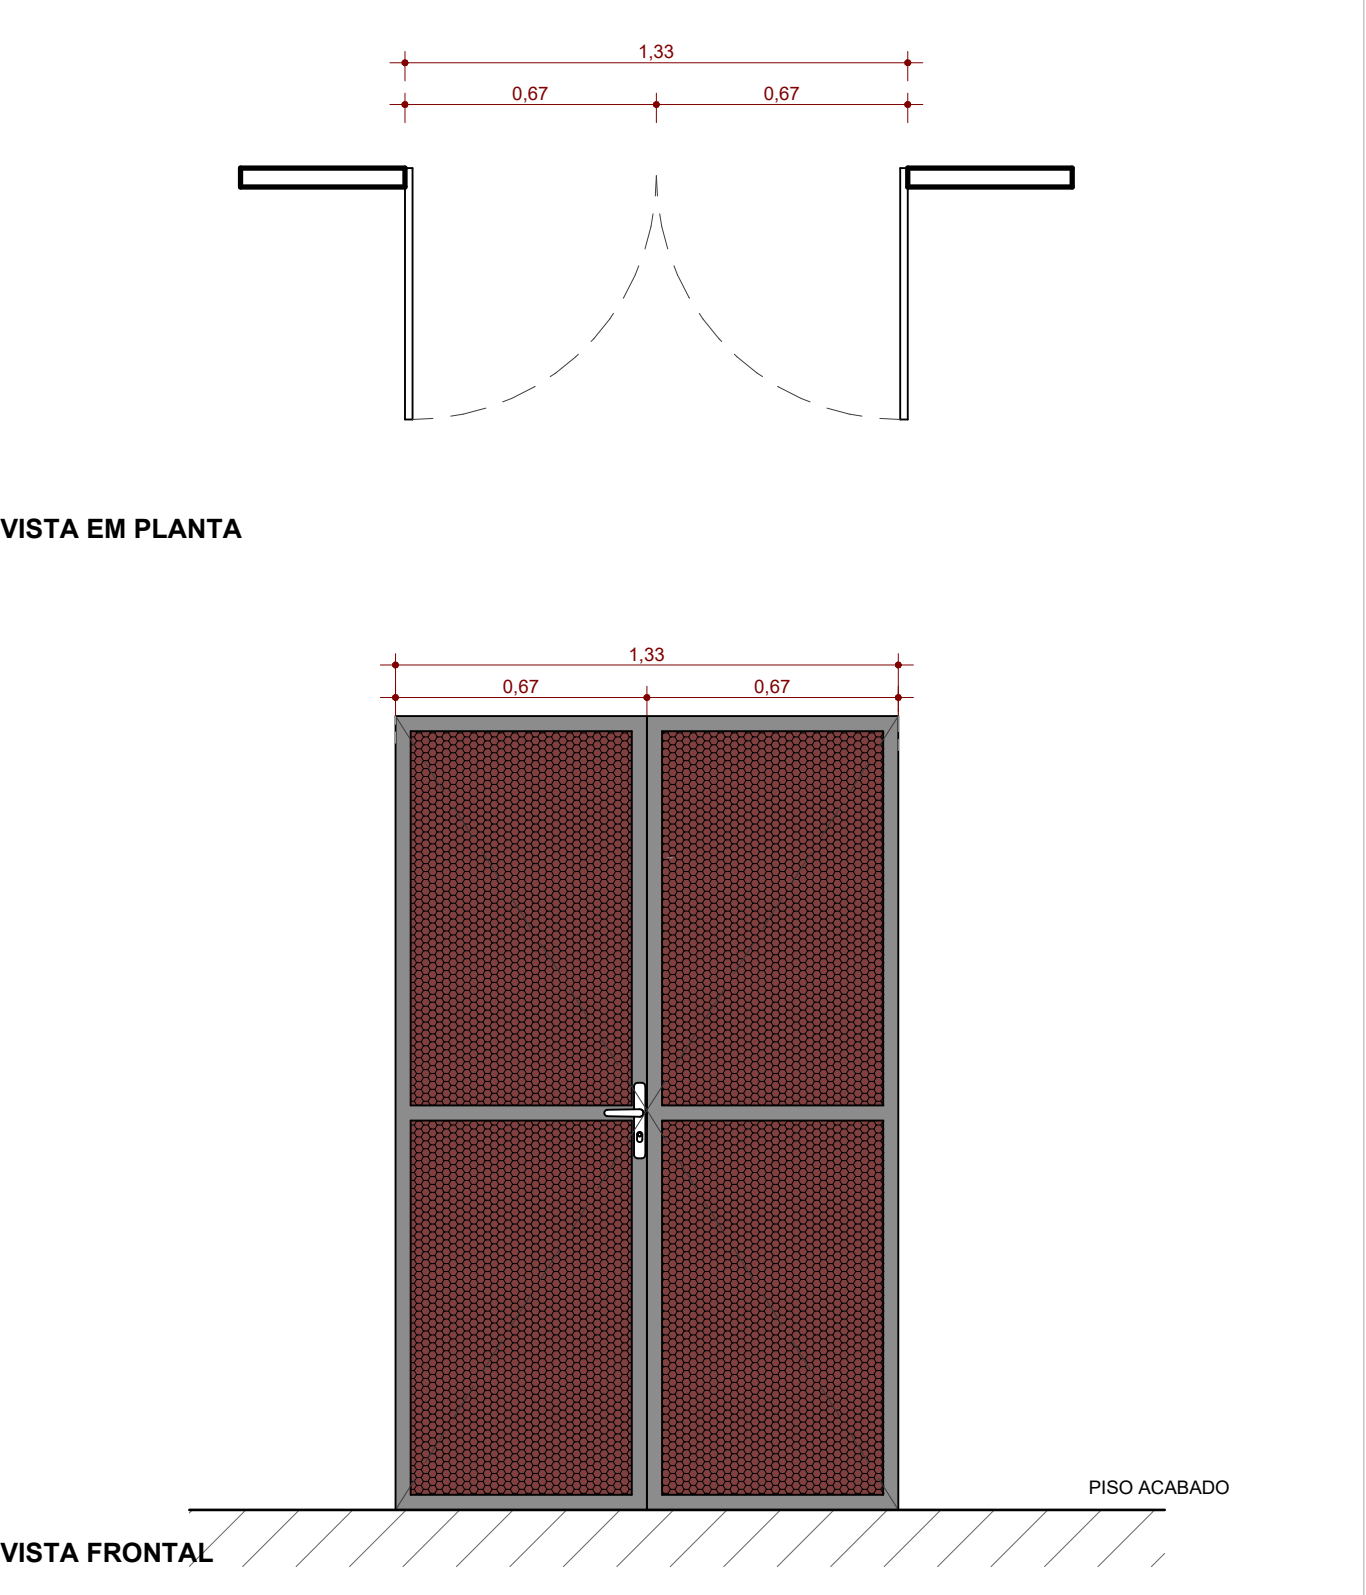


PA01: Porta de abrir em alumínio com acabamento natural. Dividida em 3 módulos com folha dupla. Painel em vidro de segurança translúcido com 10mm. Bandeira fixa em vidro translúcido 4mm. O conjunto será equipado com 3 barras antipânico duplas. Ferragens em alumínio com acabamento natural
Fecho: Barra antipânico dupla
acabamento: Anodizado Natural fosco
Dimensões: 5,46x2,63(2,13+0,50) m
Localização: Acessos

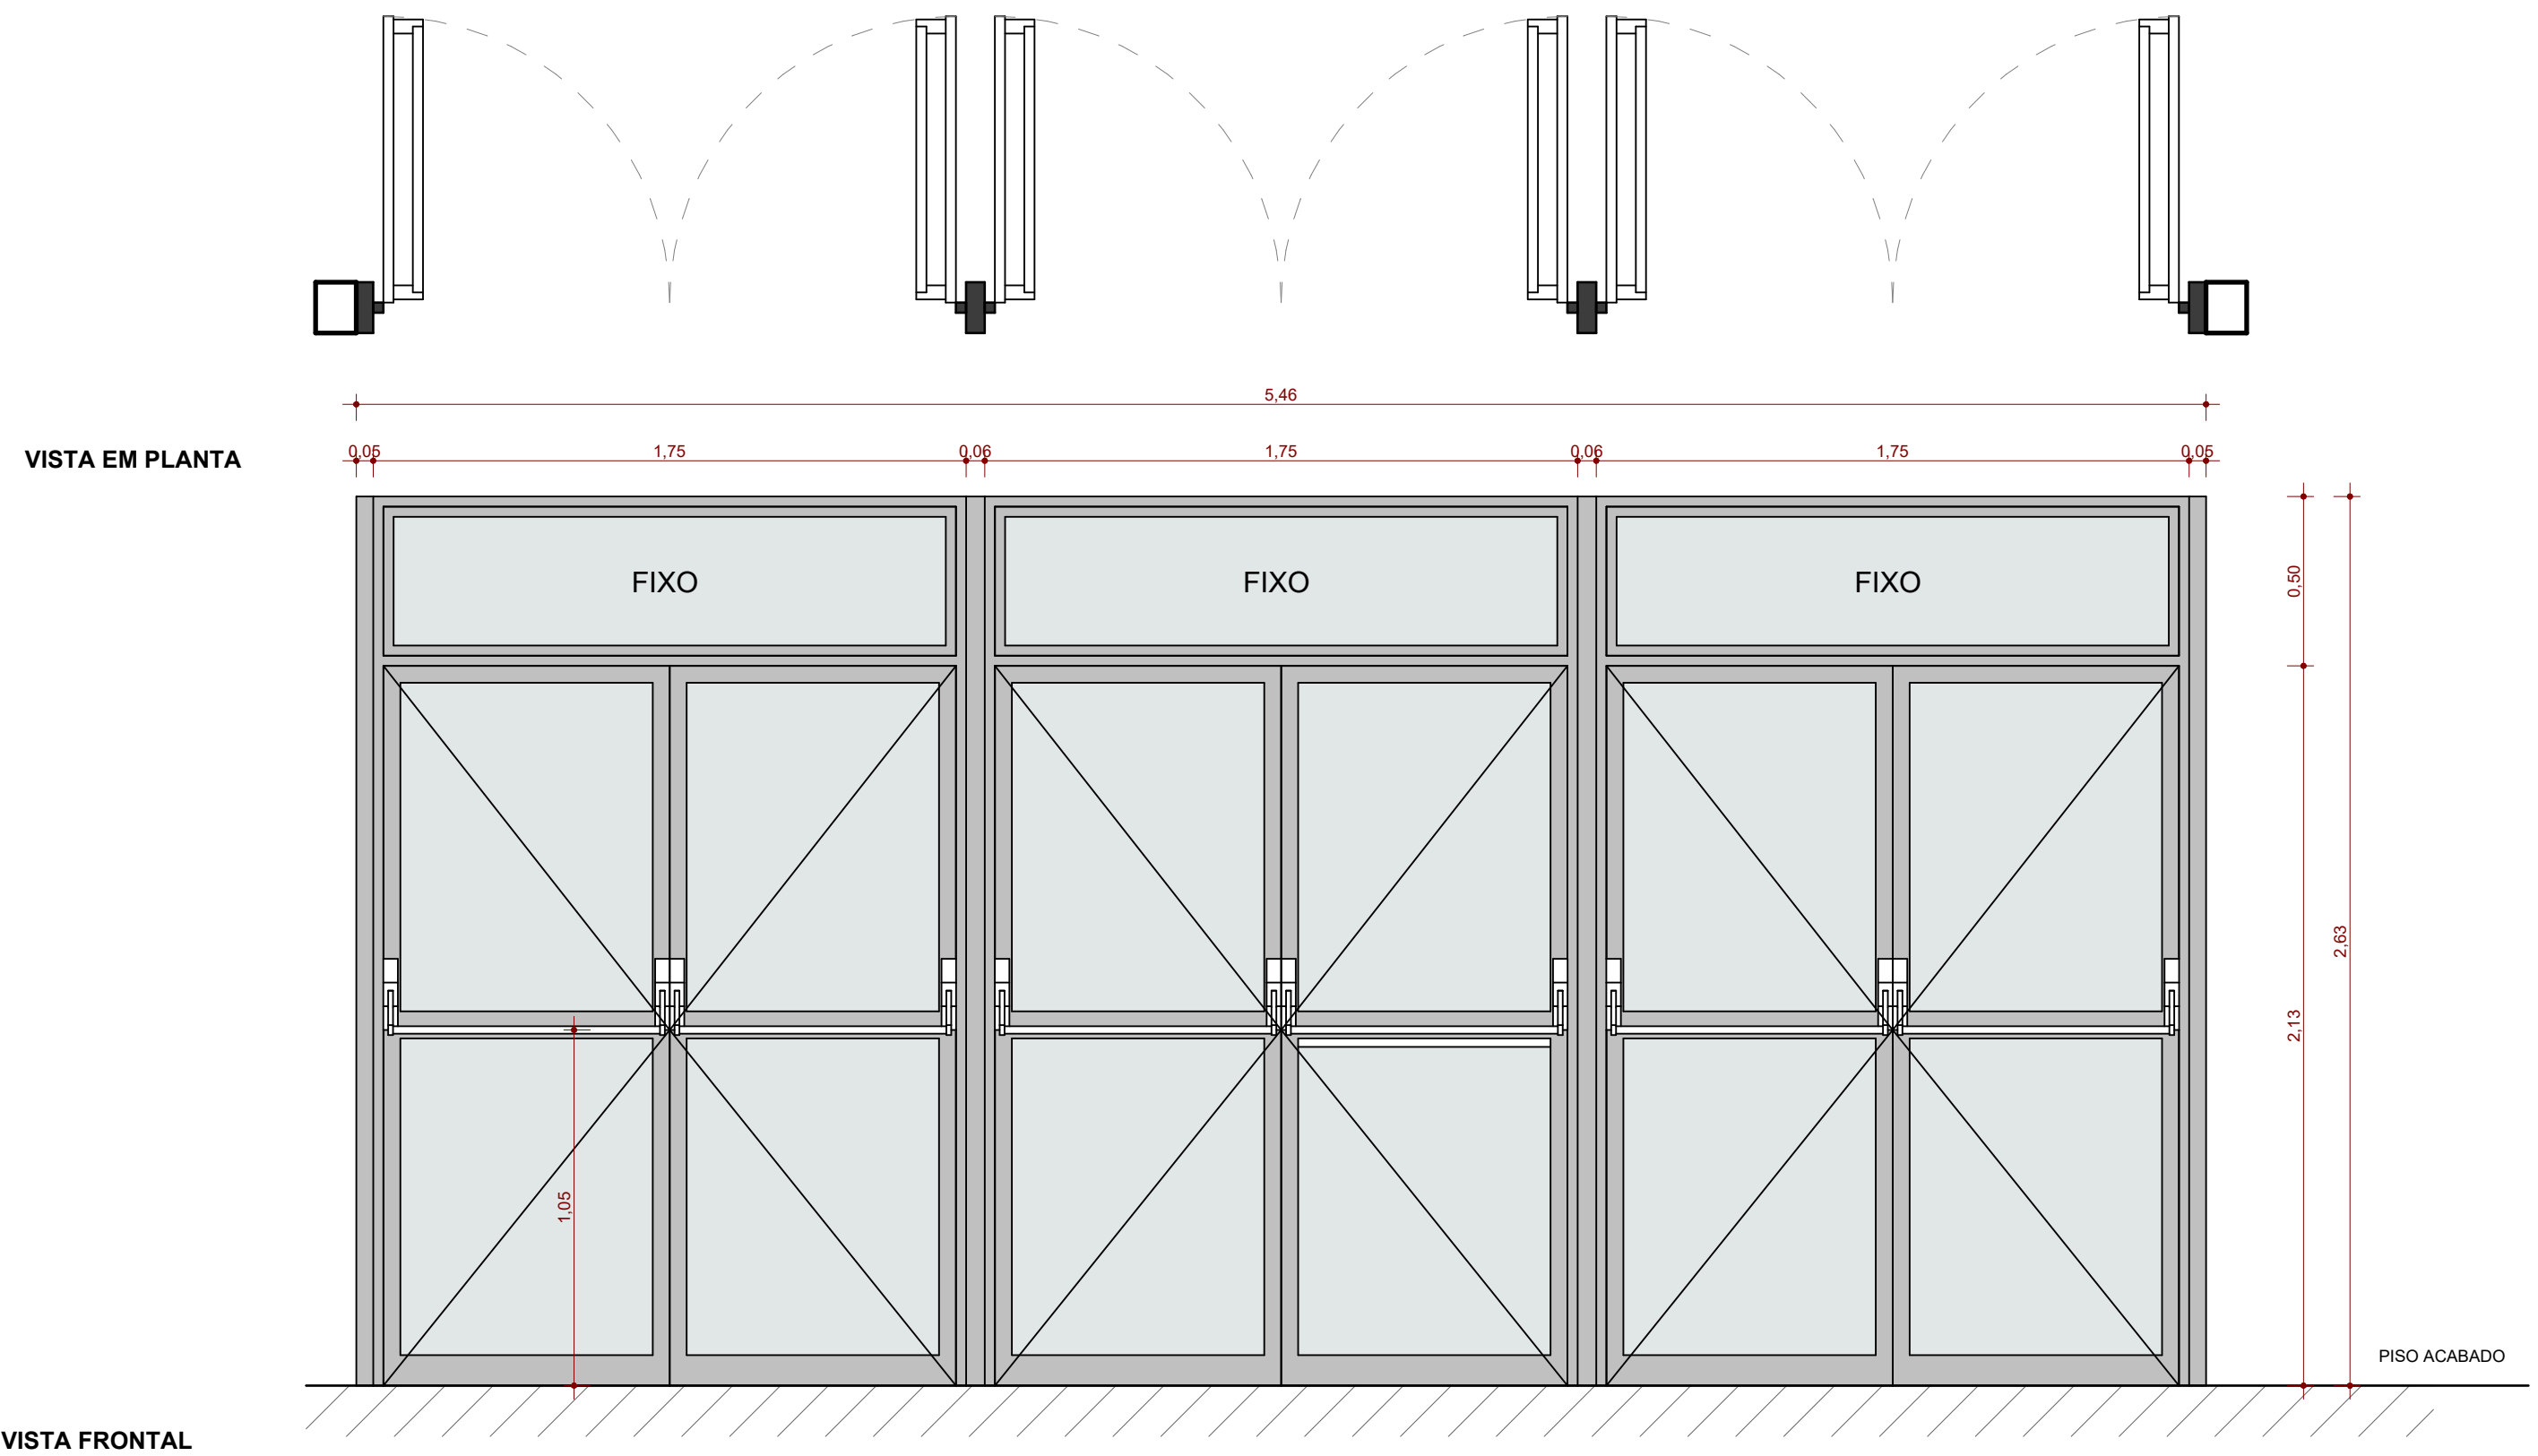

PA02: Porta de abrir simples em alumínio, com painel venezianado e acabamento em alumínio natural fosco. Tarjeta metálica tipo "LIVRE/OCUPADO" com acabamento cromado. Fixação em divisória sanitária de granito.
Acabamento: Anodizado Natural Fosco
Fecho: Tarjeta metálica "LIVRE/OCUPADO" acabamento cromado
Dimensões: 0,80x2,00(1,80 + 0,2) m
Localização: Box de Chuveiro

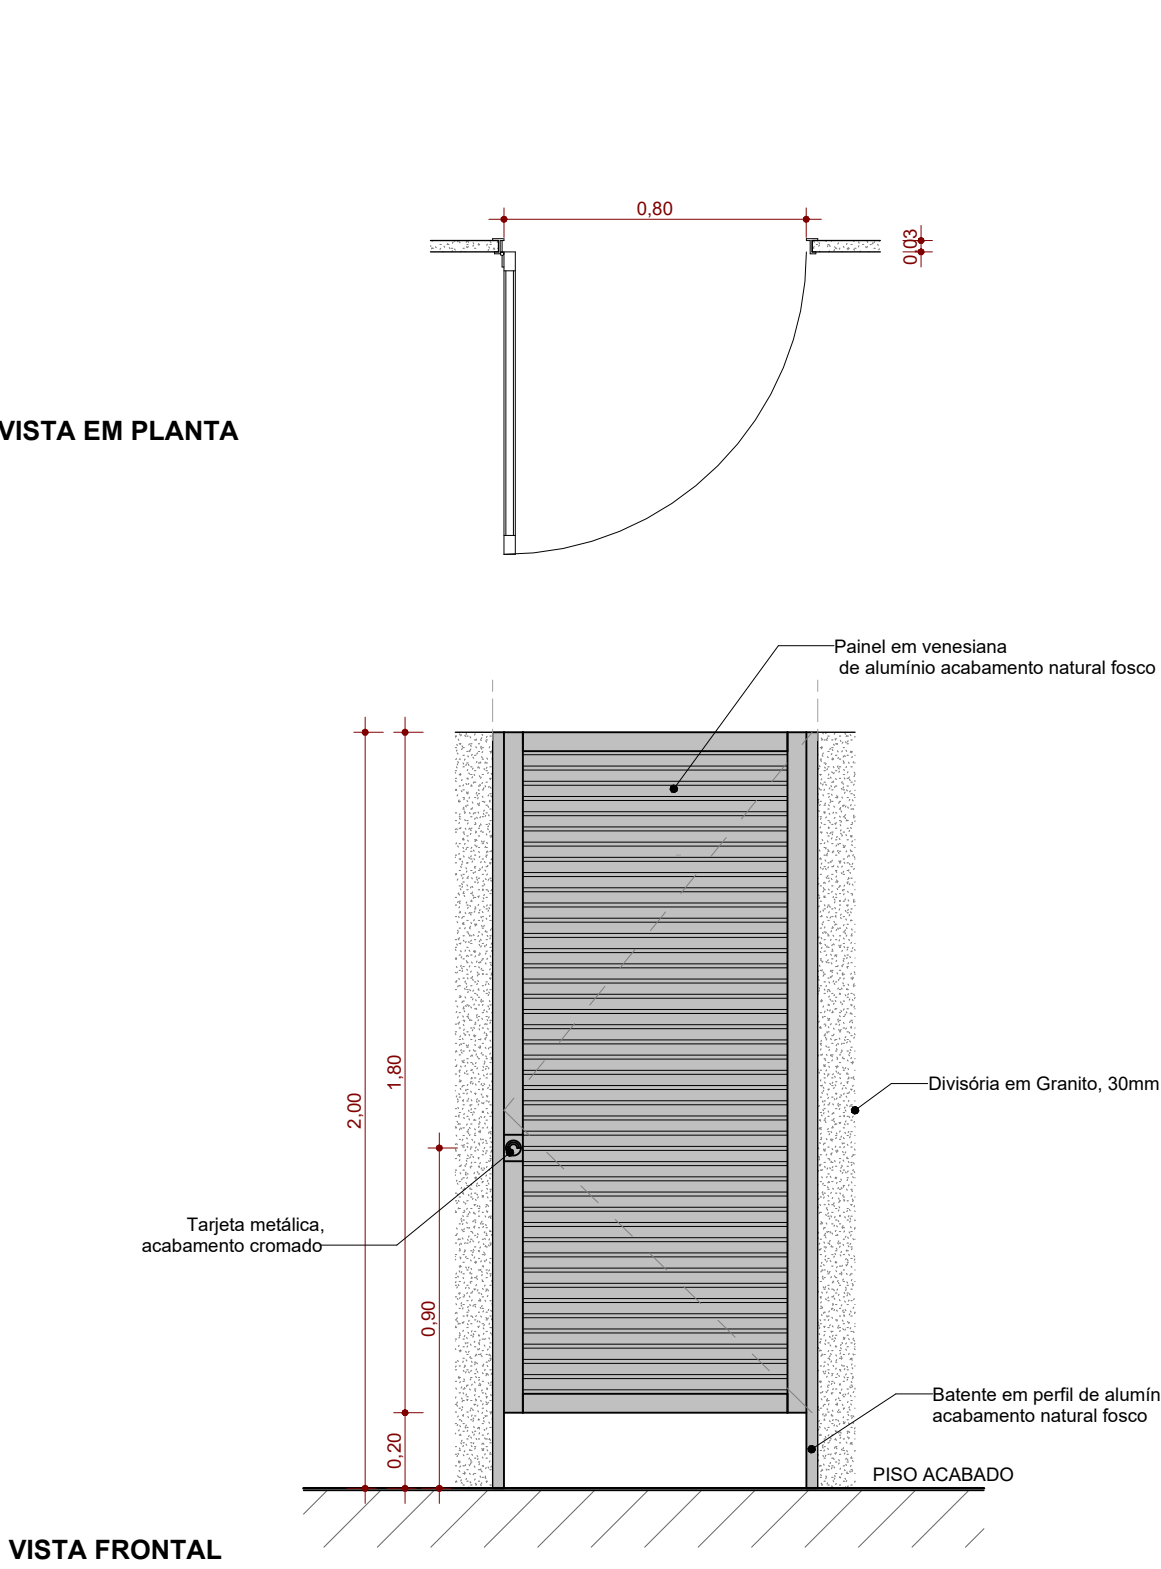

PD01: Porta de abrir para divisória sanitária em laminado TS na cor amarela, instalada com perfil de alumínio com acabamento natural fosco. Tarjeta metálica tipo "LIVRE/OCUPADO" com acabamento cromado.
Acabamento: TS estrutural AMARELO
Fecho: Tarjeta metálica "LIVRE/OCUPADO" acabamento cromado
Dimensões: 0,80x2,00(1,80 + 0,2) m
Localização: Box de Chuveiro

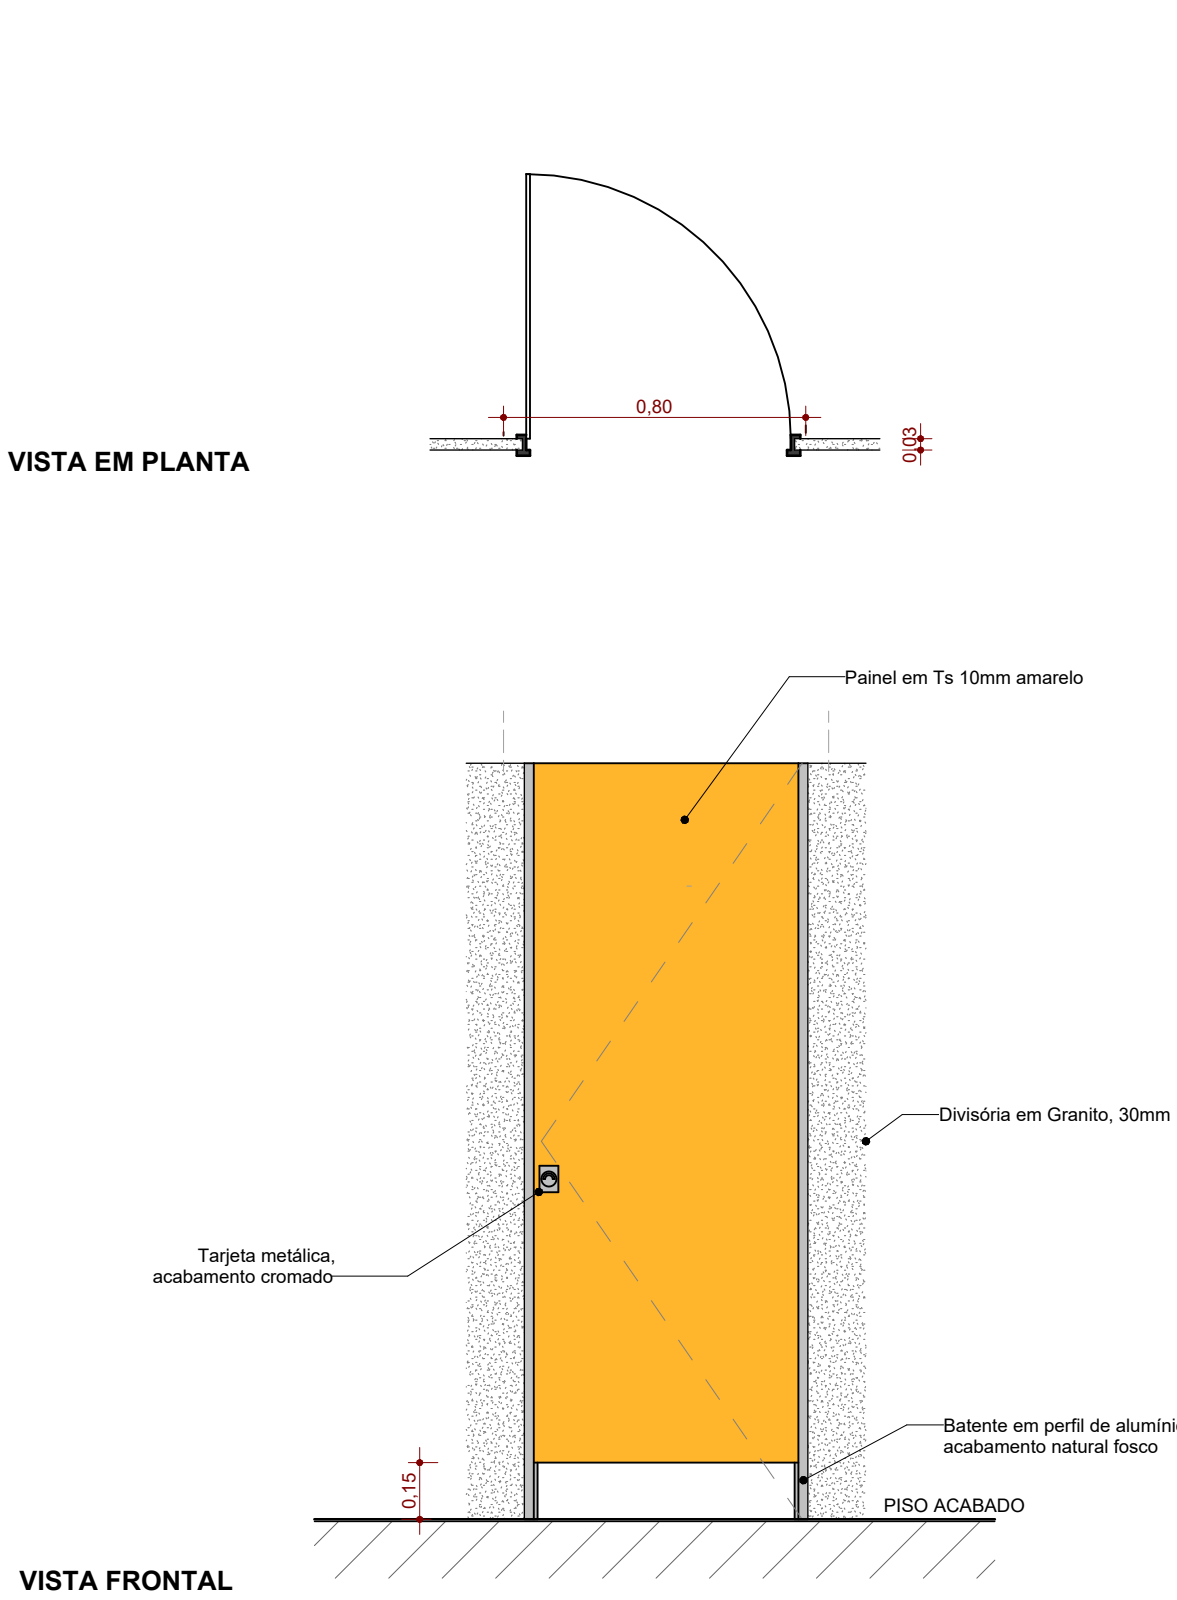

RDP	03/05/2025	Emissão Inicial - Tipo 02	Samuel Dortas
Versão	Data	Alteração	Responsável
MODELO DE QUADRA COMPLETA - TIPO 02			
ESTADO DO RIO GRANDE DO SUL SECRETARIA DE OBRAS PÚBLICAS SUBSECRETARIA DE EDUCAÇÃO DIVISÃO DE PROJETO CENTRO ADMINISTRATIVO FERNANDO FERRARI - AV. BORGES DE MEDEIROS, N. 1501 - POA/RS DIRETORIA) MARCUS WEBER COORD. PROJ. JULIA AKEMI RESPONSÁVEL TÉCNICO: ARQ. SAMUEL DORTAS CAU A262154-1 MODELO ARQ. SAMUEL DORTAS DOCUMENTAÇÃO ARQ. SAMUEL DORTAS			
OBRA	MODELO PADRONIZADO	ÁREA	956,00 m²
ENDEREÇO	SEM LOCAL DEFINIDO	MUNICÍPIO	NÃO DEFINIDO
PROJETO	EXECUTIVO ARQUITETÔNICO	ASSUNTO	DETALHAMENTO ESQUADRIAS - PORTAS
ESCALA	1 : 20	DATA	SET2025
NOME ARQUIVO	SOP-SEJUC-MODELO-AEA01B-QUADRA COMPLETA TIPO 02-ARQ		


Localização: Vestiário Masculino e Vestiário Feminino



Localização: Vestiário PCD Masculino e Vestiário PCD Feminino



Localização: Circulação







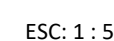


RDO:	03/09/2025	Emissão Inicial - Tipo 02		Alteração		Samuel DORTAS
Versão	Data				Responsável	



MODELO DE QUADRA COMPLETA - TIPO 02

	ESTADO DO RIO GRANDE DO SUL SECRETARIA DE OBRAS PÚBLICAS SUBSECRETARIA DE EDUCAÇÃO DIVISÃO DE PROJETO				
	CENTRO ADMINISTRATIVO FERNANDO FERRARI - AV. BORGES DE MEDEIROS, N. 1501 - POA/R				
	DIRETOR(A) MARCUS WEBER		COORD. PROJ. JULIA AKEMI		
	RESPONSÁVEL TÉCNICO: ARQ. SAMUEL DORTAS CAU A262154-1		MODELO ARQ. SAMUEL DORTAS		
			DOCUMENTAÇÃO ARQ. SAMUEL DORTAS		
	OBRA		ÁREA		
MODELO PADRONIZADO		956,00 m²			
ENDEREÇO		MUNICÍPIO			
SEM LOCAL DEFINIDO		NÃO DEFINIDO			
PROJETO		ASSUNTO			
EXECUTIVO ARQUITETÔNICO		DETALHAMENTO ESQUADRIAS - JANELAS			
ESCALA		DATA		A18/ 20	
Como indicado		SET2025			
NOME ARQUIVO					

SOP-SEDC-MODELO-AEA01B-QUADRA COMPLETA TIPO 02-ARQ

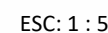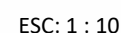 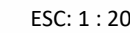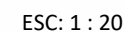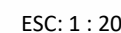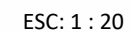

ESC: 1 : 10

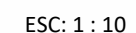 A19/ 21

