


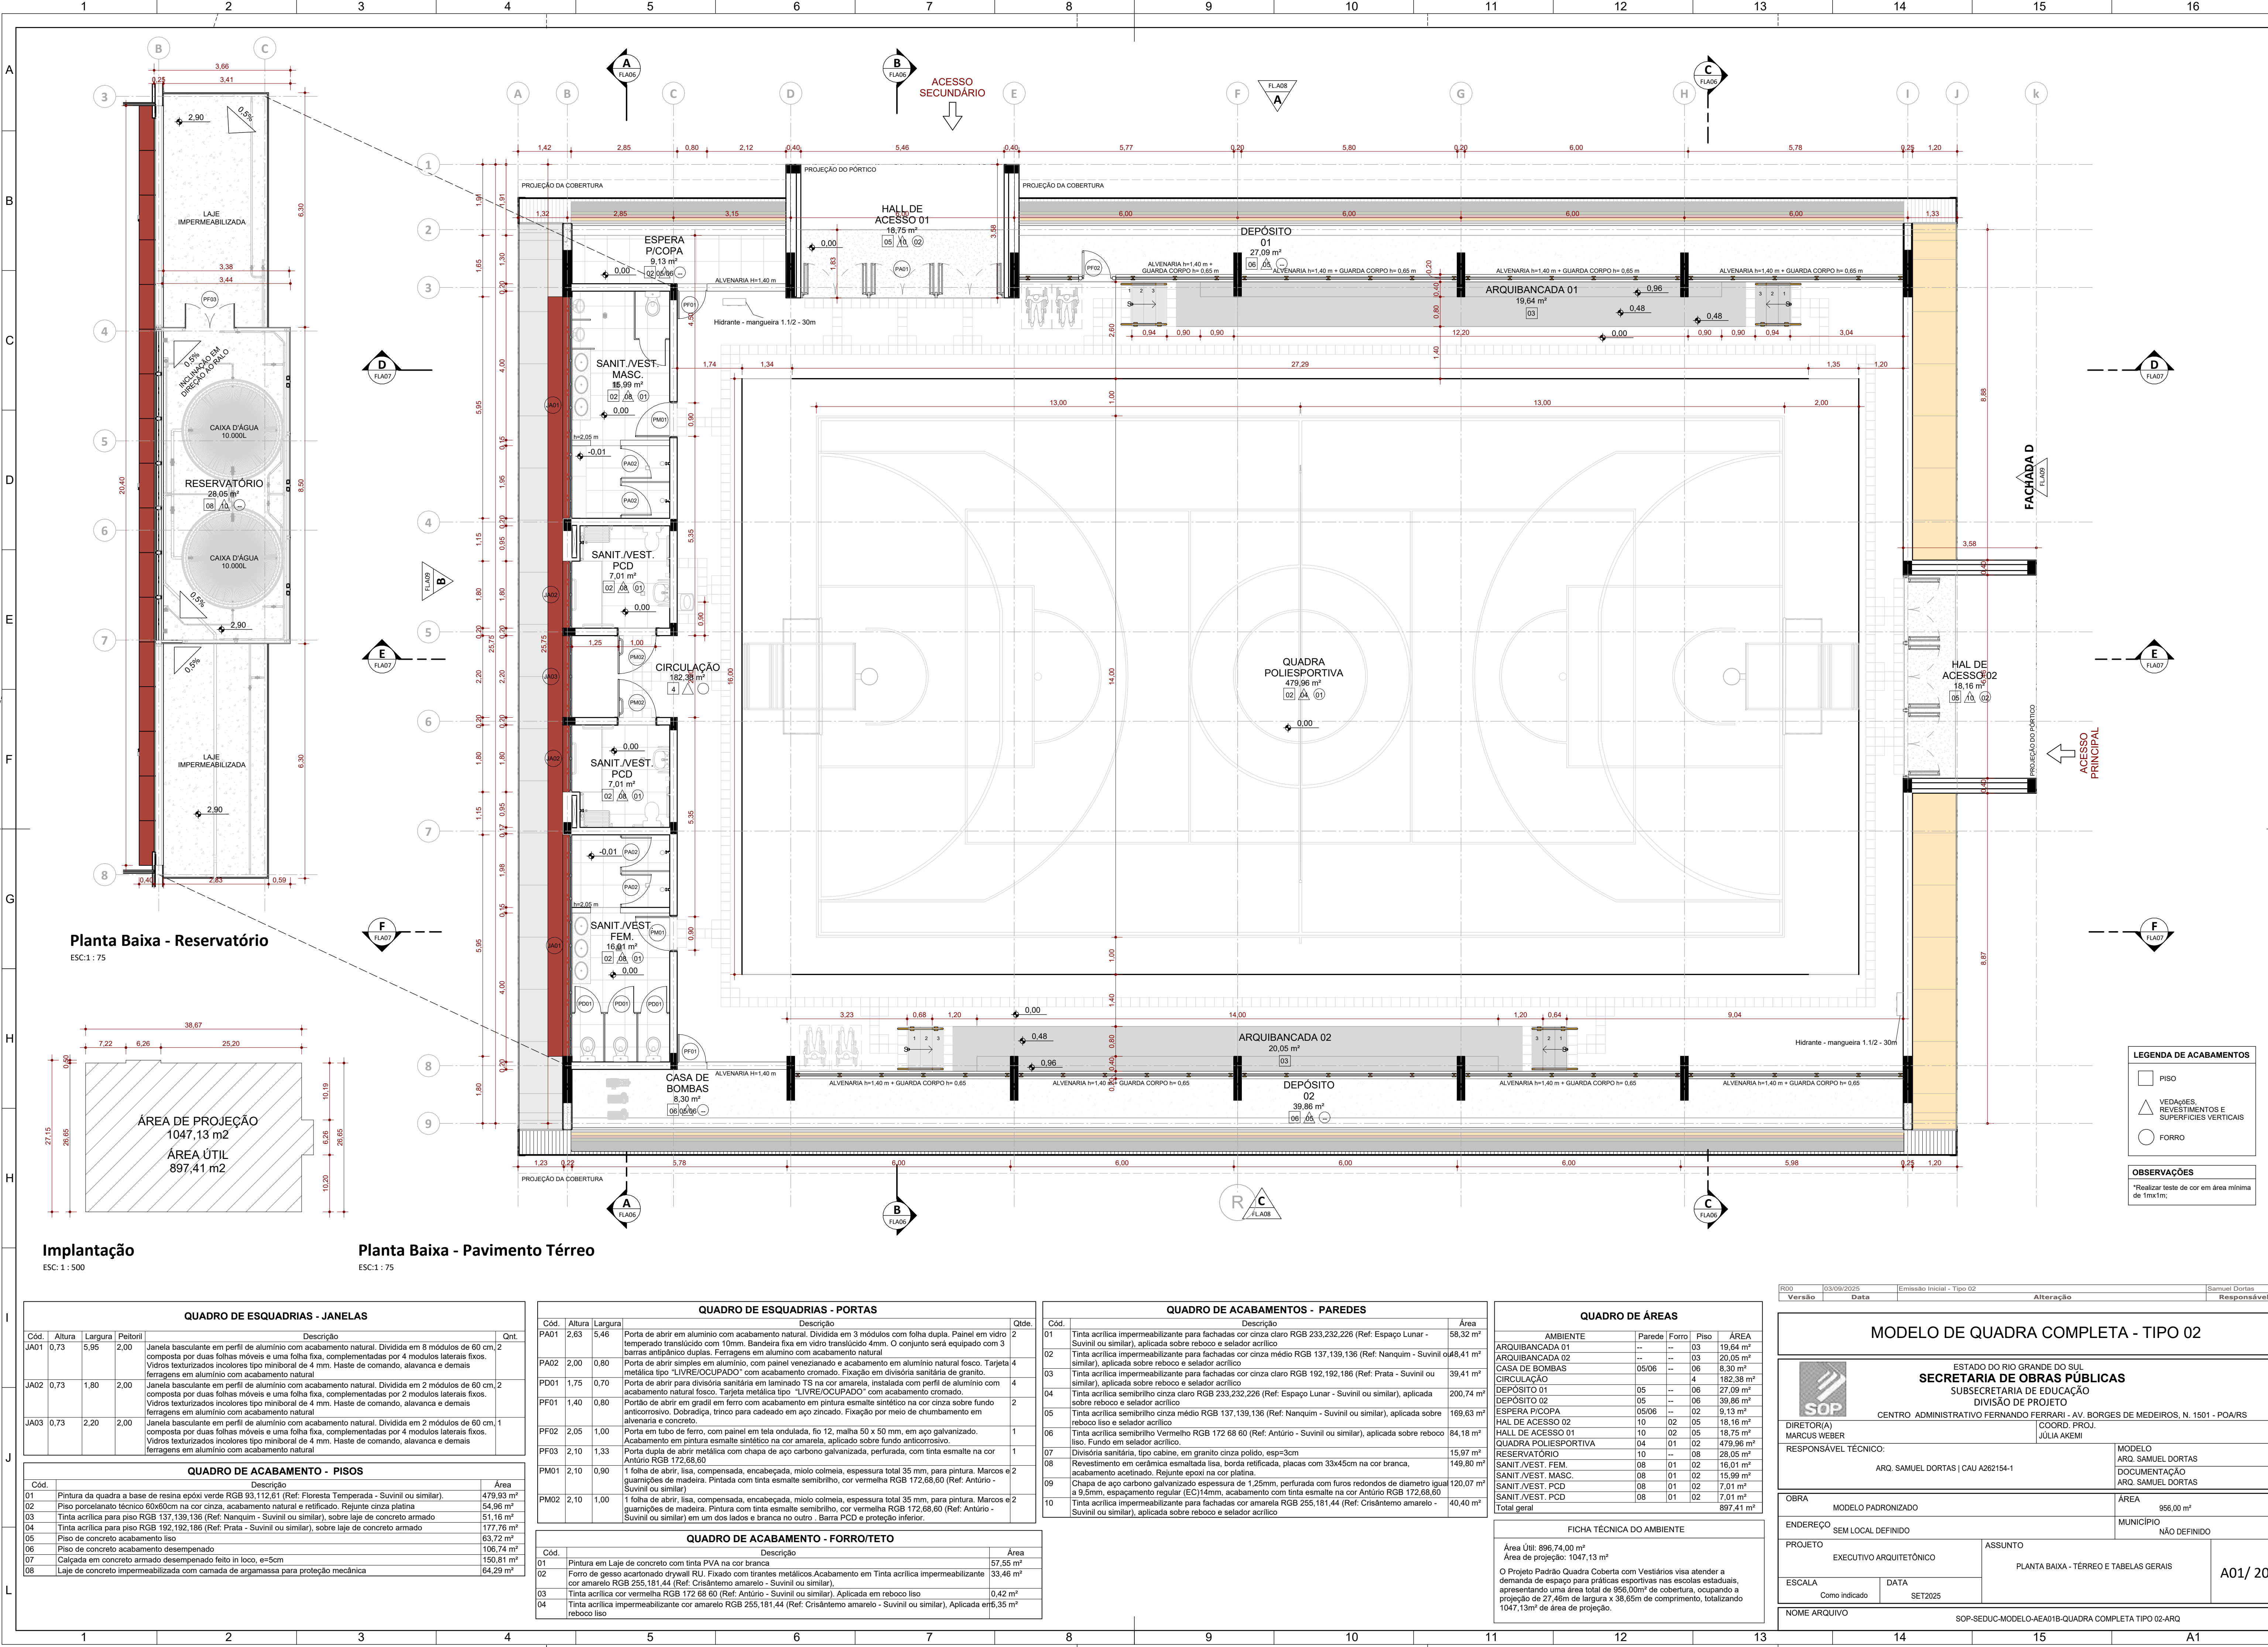

LEGENDA DE ACABAMENTOS	
	PISO
	VEDAÇÕES, REVESTIMENTOS E SUPERFÍCIES VERTICAIS
	FORRO

OBSERVAÇÕES
*Realizar teste de cor em área mínima de 1m²/m².

R00	03/09/2025	Emissão Inicial - Tipo 02	Samuel DORTAS
Versão	Data	Alteração	Responsável
MODELO DE QUADRA COMPLETA - TIPO 02			
ESTADO DO RIO GRANDE DO SUL SECRETARIA DE OBRAS PÚBLICAS SUBSECRETARIA DE EDUCAÇÃO DIVISÃO DE PROJETO CENTRO ADMINISTRATIVO FERNANDO FERRARI - AV. BORGES DE MEDEIROS, N. 1501 - POA/Rs			
DIRETOR(A) MARCUS WEBER		COORD. PROJ. JULIA AKEMI	
RESPONSÁVEL TÉCNICO: ARQ. SAMUEL DORTAS CAU A262154-1		MODELO ARQ. SAMUEL DORTAS DOCUMENTAÇÃO ARQ. SAMUEL DORTAS	
OBRA MODELO PADRONIZADO		ÁREA 956,00 m²	
ENDEREÇO SEM LOCAL DEFINIDO		MUNICÍPIO NÃO DEFINIDO	
PROJETO EXECUTIVO ARQUITETÔNICO		ASSUNTO PLANTA BAIXA - TÉRREO E TABELAS GERAIS	
ESCALA Como indicado		DATA SET2025	
NOME ARQUIVO SOP-SEDUC-MODELO-AEA01B-QUADRA COMPLETA TIPO 02-ARQ		A01/ 20	

QUADRO DE ESQUADRIAS - JANELAS				
Cód.	Altura	Largura	Perfili	Qnt.
JA01	0,73	5,95	2,00	Janela basculante em perfil de alumínio com acabamento natural. Dividida em 8 módulos de 60 cm, 2 compostas por duas folhas móveis e uma folha fixa, complementadas por 4 módulos laterais fixos. Vidros texturizados incolores tipo minioral de 4 mm. Haste de comando, alavanca e demais ferragens em alumínio com acabamento natural.
JA02	0,73	1,80	2,00	Janela basculante em perfil de alumínio com acabamento natural. Dividida em 2 módulos de 60 cm, 2 compostas por duas folhas móveis e uma folha fixa, complementadas por 2 módulos laterais fixos. Vidros texturizados incolores tipo minioral de 4 mm. Haste de comando, alavanca e demais ferragens em alumínio com acabamento natural.
JA03	0,73	2,20	2,00	Janela basculante em perfil de alumínio com acabamento natural. Dividida em 2 módulos de 60 cm, 1 composta por duas folhas móveis e uma folha fixa, complementadas por 2 módulos laterais fixos. Vidros texturizados incolores tipo minioral de 4 mm. Haste de comando, alavanca e demais ferragens em alumínio com acabamento natural.

QUADRO DE ACABAMENTO - PISOS		
Cód.	Descrição	Área
01	Pintura da quadra a base de resina epóxi verde RGB 93,112,61 (Ref: Floresta Temperada - Suvini ou similar).	479,93 m²
02	Piso porcelanato técnico 60x60cm na cor cinza, acabamento natural e retificado. Rejunte cinza platina.	54,96 m²
03	Tinta acrílica para piso RGB 137,139,136 (Ref: Nanquim - Suvini ou similar), sobre laje de concreto armado	51,16 m²
04	Tinta acrílica para piso RGB 192,192,186 (Ref: Prata - Suvini ou similar), sobre laje de concreto armado	177,76 m²
05	Piso de concreto acabamento liso	63,72 m²
06	Piso de concreto acabamento despenado	106,74 m²
07	Calçada em concreto armado despenado fello in loco, e=5cm	150,81 m²
08	Laje de concreto impermeabilizada com camada de argamassa para proteção mecânica	64,29 m²


QUADRO DE ESQUADRIAS - PORTAS				
Cód.	Altura	Largura	Descrição	Qtd.
PA01	2,63	5,46	Porta de abrir em alumínio com acabamento natural. Dividida em 3 módulos com folha dupla. Painel em vidro temperado translúcido com 10mm. Bandeira fixa em vidro translúcido 4mm. O conjunto será equipado com 3 barras antipânico duplas. Ferragens em alumínio com acabamento natural.	2
PA02	2,00	0,80	Porta de abrir simples em alumínio, com painel veneziano e acabamento em alumínio natural fosco. Tarjeta 4 metálica tipo "LIVRE/OCUPADO" com acabamento cromado. Fixação em divisória sanitária de granito.	4
PD01	1,75	0,70	Porta de abrir para divisória sanitária em laminado TS na cor amarela, instalada com perfil de alumínio com acabamento natural fosco. Tarjeta metálica tipo "LIVRE/OCUPADO" com acabamento cromado.	4
PF01	1,40	0,80	Porta de abrir em gradil em ferro com acabamento em pintura esmalte sintético na cor cinza sobre fundo anticorrosivo. Dobradilha, trinco para cadeado em aço zincado. Fixação por meio de chumbamento em alvenaria e concreto.	2
PF02	2,05	1,00	Porta em tubo de ferro, com painel em tela ondulada, fio 12, malha 50 x 50 mm, em aço galvanizado. Acabamento em pintura esmalte sintético na cor amarela, aplicado sobre fundo anticorrosivo.	1
PM01	2,10	1,33	Porta dupla de abrir metálica com chapa de aço carbono galvanizada, perfurada, com tinta esmalte na cor Antúrio RGB 172,68,60	1
PM02	2,10	0,90	1 folha de abrir, lisa, compensada, encabeçada, miolo colmeia, espessura total 35 mm, para pintura. Marcos e 2 guarnições de madeira. Pintada com tinta esmalte semibrilho, cor vermelha RGB 172,68,60 (Ref: Antúrio - Suvini ou similar)	2
PM02	2,10	1,00	1 folha de abrir, lisa, compensada, encabeçada, miolo colmeia, espessura total 35 mm, para pintura. Marcos e 2 guarnições de madeira. Pintura com tinta esmalte semibrilho, cor vermelha RGB 172,68,60 (Ref: Antúrio - Suvini ou similar) em um dos lados e branca no outro. Barra PCD e proteção inferior.	2

QUADRO DE ACABAMENTO - FORRO/TETO		
Cód.	Descrição	Área
01	Pintura em Laje de concreto com tinta PVA na cor branca	57,55 m²
02	Forno de gesso acartonado drywall RU. Fixado com tirantes metálicos. Acabamento em Tinta acrílica impermeabilizante cor amarela RGB 255,181,44 (Ref: Crisântemo amarelo - Suvini ou similar)	33,46 m²
03	Tinta acrílica cor vermelha RGB 172,68,60 (Ref: Antúrio - Suvini ou similar). Aplicada em reboco liso	0,42 m²
04	Tinta acrílica impermeabilizante cor amarela RGB 255,181,44 (Ref: Crisântemo amarelo - Suvini ou similar). Aplicada em reboco liso	6,35 m²

QUADRO DE ACABAMENTOS - PAREDES		
Cód.	Descrição	Área
01	Tinta acrílica impermeabilizante para fachadas cor cinza claro RGB 233,232,226 (Ref: Espaço Lunar - Suvini ou similar), aplicada sobre reboco e selador acrílico	58,32 m²
02	Tinta acrílica impermeabilizante para fachadas cor cinza médio RGB 137,139,136 (Ref: Nanquim - Suvini ou similar), aplicada sobre reboco e selador acrílico	48,41 m²
03	Tinta acrílica impermeabilizante para fachadas cor cinza claro RGB 192,192,186 (Ref: Prata - Suvini ou similar), aplicada sobre reboco e selador acrílico	39,41 m²
04	Tinta acrílica semibrilho cinza claro RGB 233,232,226 (Ref: Espaço Lunar - Suvini ou similar), aplicada sobre reboco e selador acrílico	200,74 m²
05	Tinta acrílica semibrilho cinza médio RGB 137,139,136 (Ref: Nanquim - Suvini ou similar), aplicada sobre reboco liso e selador acrílico	169,63 m²
06	Tinta acrílica semibrilho Vermelho RGB 172,68,60 (Ref: Antúrio - Suvini ou similar), aplicada sobre reboco liso e selador acrílico.	84,18 m²
07	Divisória sanitária, tipo cabine, em granito cinza polido, esp=3cm	15,97 m²
08	Revestimento em cerâmica esmaltada lisa, borda retificada, placas com 33x45cm na cor branca, acabamento acetinado. Rejunte epoxi na cor platina.	149,80 m²
09	Chapa de aço carbono galvanizado espessura de 1,25mm, perfurada com furos redondos de diâmetro igual a 9,5mm, espaçamento regular (EC)14mm, acabamento com tinta esmalte na cor Antúrio RGB 172,68,60	120,07 m²
10	Tinta acrílica impermeabilizante para fachadas cor amarela RGB 255,181,44 (Ref: Crisântemo amarelo - Suvini ou similar), aplicada sobre reboco e selador acrílico	40,40 m²

QUADRO DE ÁREAS				
AMBIENTE	Parede	Forro	Piso	ÁREA
ARQUIBANCADA 01	--	--	03	19,64 m²
ARQUIBANCADA 02	--	--	03	20,05 m²
CASA DE BOMBAS	05/06	--	06	8,30 m²
CIRCULAÇÃO	--	--	4	182,38 m²
DEPÓSITO 01	05	--	06	27,09 m²
DEPÓSITO 02	05	--	06	39,86 m²
ESPERA P/COPA	05/06	--	02	9,13 m²
HAL DE ACESSO 02	10	02	05	18,16 m²
HALL DE ACESSO 01	10	02	05	18,75 m²
QUADRA POLIESPORTIVA	04	01	02	479,96 m²
RESERVATÓRIO	10	--	08	28,05 m²
SANIT./VEST. FEM.	08	01	02	16,01 m²
SANIT./VEST. MASC.	08	01	02	15,99 m²
SANIT./VEST. PCD	08	01	02	7,01 m²
SANIT./VEST. PCD	08	01	02	7,01 m²
Total geral				897,41 m²

FICHA TÉCNICA DO AMBIENTE	
Área Útil: 896,74,00 m²	
Área de projeção: 1047,13 m²	
O Projeto Padrão Quadra Coberta com Vestiários visa atender a demanda de espaço para práticas esportivas nas escolas estaduais, apresentando uma área total de 956,00m² de cobertura, ocupando a projeção de 27,46m de largura x 38,65m de comprimento, totalizando 1047,13m² de área de projeção.	

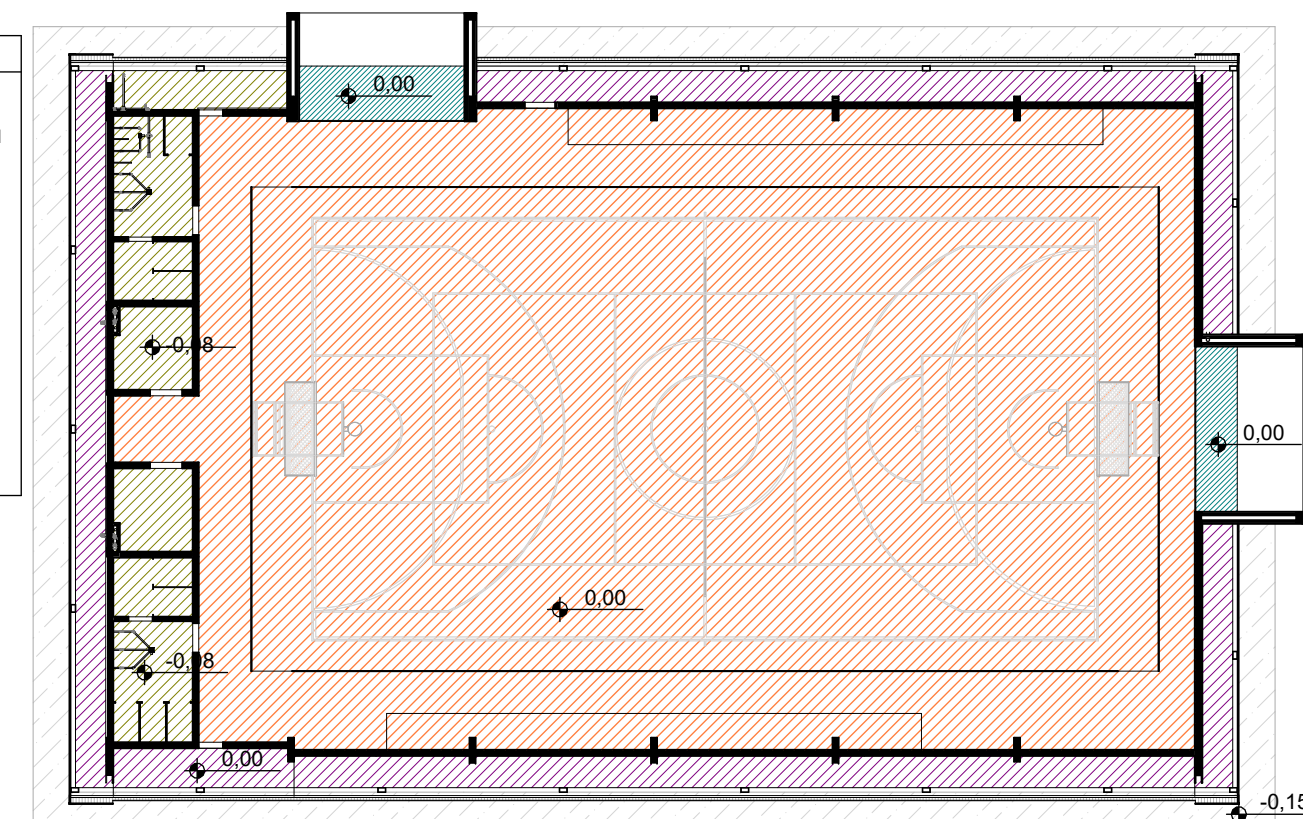

Croqui de Referência - lajes

ESC:1 : 250

QUADRO DE ACABAMENTO - PISOS		
Cód.	Descrição	Área
01	Pintura da quadra a base de resina epóxi verde RGB 93,112,61 (Ref. Floresta Temperada - Suvini ou similar).	479,93 m²
02	Piso porcelanato técnico 60x60cm na cor cinza, acabamento natural e retificado. Rejunte cinza platina	54,96 m²
03	Tinta acrílica para piso RGB 137,139,136 (Ref. Nanquim - Suvini ou similar), sobre laje de concreto armado	51,16 m²
04	Tinta acrílica para piso RGB 192,192,186 (Ref. Prata - Suvini ou similar), sobre laje de concreto armado	177,76 m²
05	Piso de concreto acabamento liso	63,72 m²
06	Piso de concreto acabamento rústico	108,74 m²
07	Calçada em concreto armado desempenado flet de largura, e=5cm	150,81 m²
08	Laje de concreto impermeabilizada com camada de argamassa para proteção mecânica	64,29 m²

QUADRO DE ACABAMENTO - SOLEIRA E PINGADEIRAS		LEGENDA SIMBOLOGIA
Descrição	Área	
Basalto natural para soleira, antiderrapante, largura 20cm, e=2cm	1,13 m²	 00% INDICAÇÃO DE INCLINAÇÃO DO PISQ

QUADRO DE MASSA ÚNICA		
Descrição	Área	Volume
Emboço ou Massa Única em argamassa de traço 1:2:8, para pintura ou cerâmica.	689,81 m²	16,40 m³

LEGENDA SIMBOLOGIA

← 00% INDICAÇÃO DE INCLINAÇÃO DO PISO

↑ INDICAÇÃO DE INÍCIO DE ASSENTAMENTO

LEGENDA PISO TÁTIL

 PISO TÁTIL - ALERTA - COR AMARELO

 PISO TÁTIL - DIRECIONAL - COR AMARELO

LEGENDA ALVENARIAS	
	ALVENARIA EM BLOCO CERÂMICO 9 FUROS, 19X19X29CM, ESPESURA FINAL = 25CM
	ALVENARIA EM BLOCO CERÂMICO 6 FUROS, 9X14X19CM, FIADA EM MEIA VIGA - ESPESURA FINAL: PAREDE SIMPLES = 15CM, PAREDE DUPLA = 40CM
	ALVENARIA EM BLOCO CERÂMICO 6 FUROS, 9X14X19CM, FIADA EM UMA VIGA - ESPESURA FINAL = 20CM
	ALVENARIA EM BLOCO CERÂMICO 6 FUROS, 9X14X19CM, FIADA EM UMA VIGA - CINTA EM CONCRETO ARMADO, ESPESURA FINAL = 20 CM
	SHAFT EM PLACA CIMENTICA E=10MM + ESTRUTURA METALICA EM PERFIL DE ALUMINIO, ESPESURA FINAL= 9CM

R00	03/09/2025	Emissão Inicial - Tipo 02	Samuel DORTAS
Versão	Data	Alteração	Responsável

MODELO DE QUADRA COMPLETA - TIPO 02



ESTADO DO RIO GRANDE DO SUL
SECRETARIA DE OBRAS PÚBLICAS
SUBSECRETARIA DE EDUCAÇÃO
DIVISÃO DE PROJETO

DIRECTOR(A)
MARCUS WEBER

	SOLIX AREMI

OBRA

ENDEREÇO SEM LOCAL DEFINIDO

PROJETO	EXECUTIVO ARQUITETÔNICO
---------	-------------------------


ESCALA

PLANTA DE PAGINAÇÃO DE PISO , PLANTA DE ALVENARIAS	
DATA	

A02/ 2


NOME ARQUIVO

SOP-SEDUC-MODELO-AEA01B-QUADRA COMPLETA TIPO 02-AR

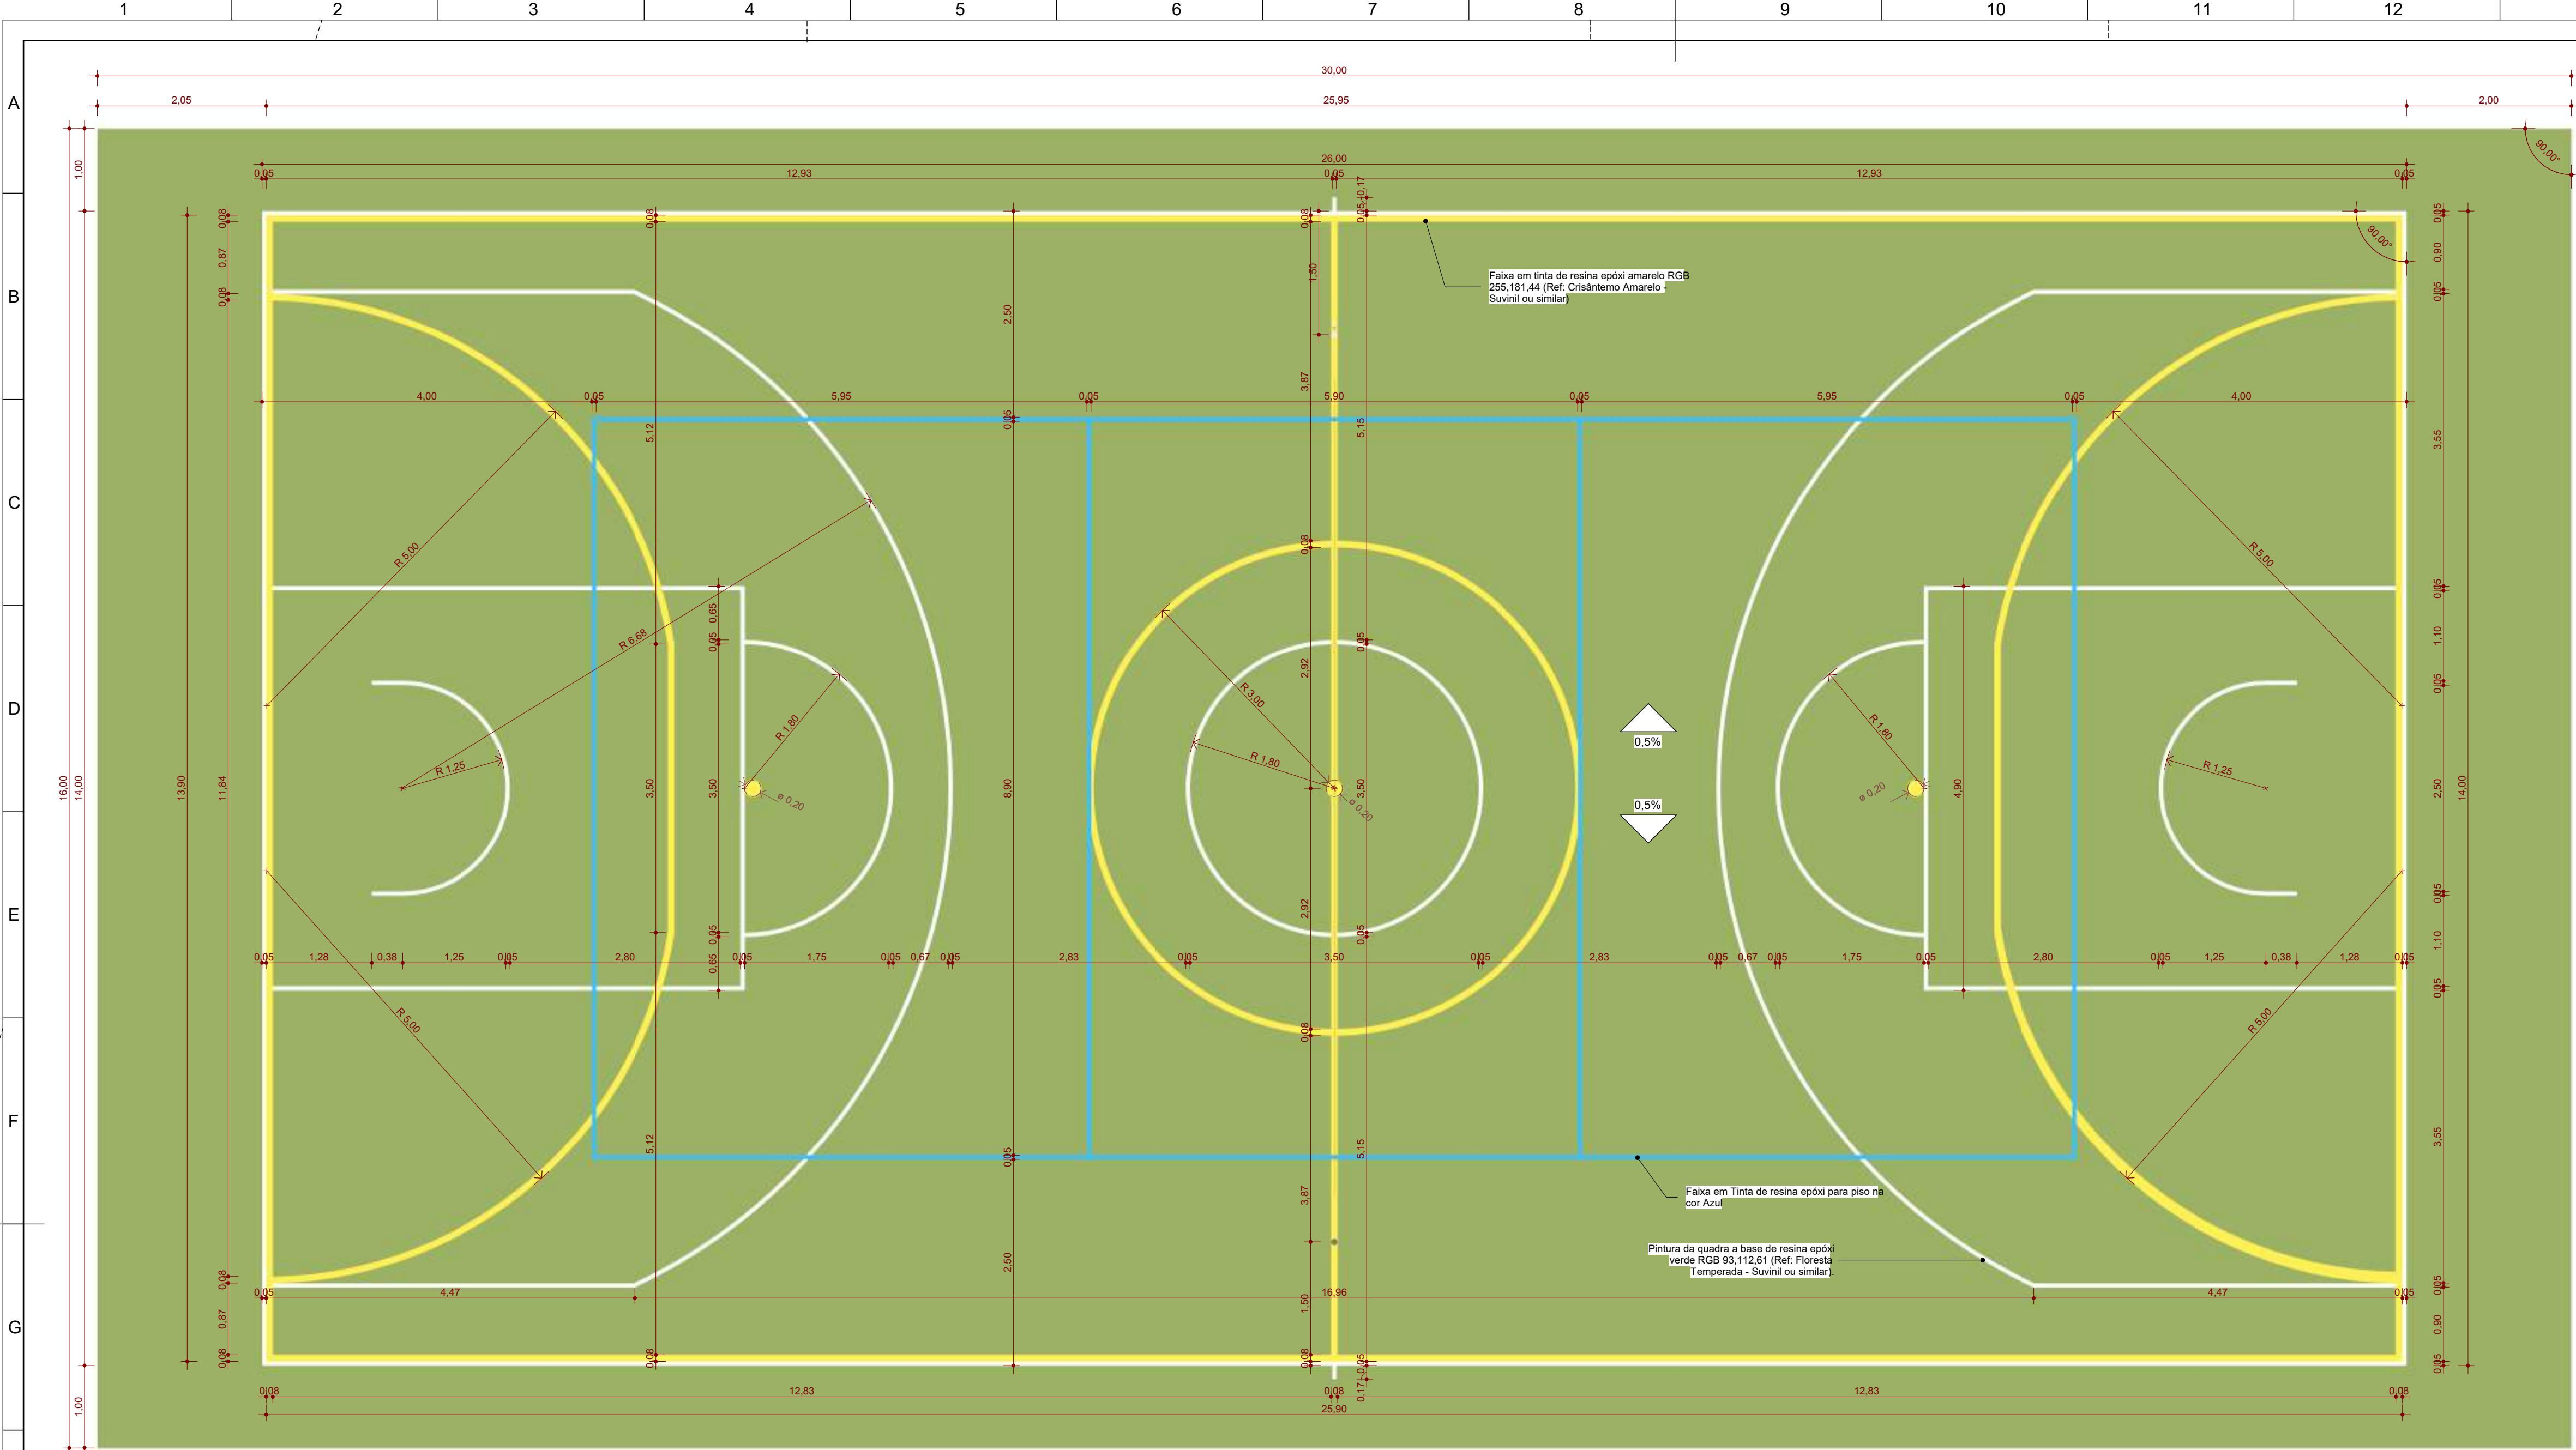


Detalhamento - Pintura de Faixas

ESC: 1 : 50

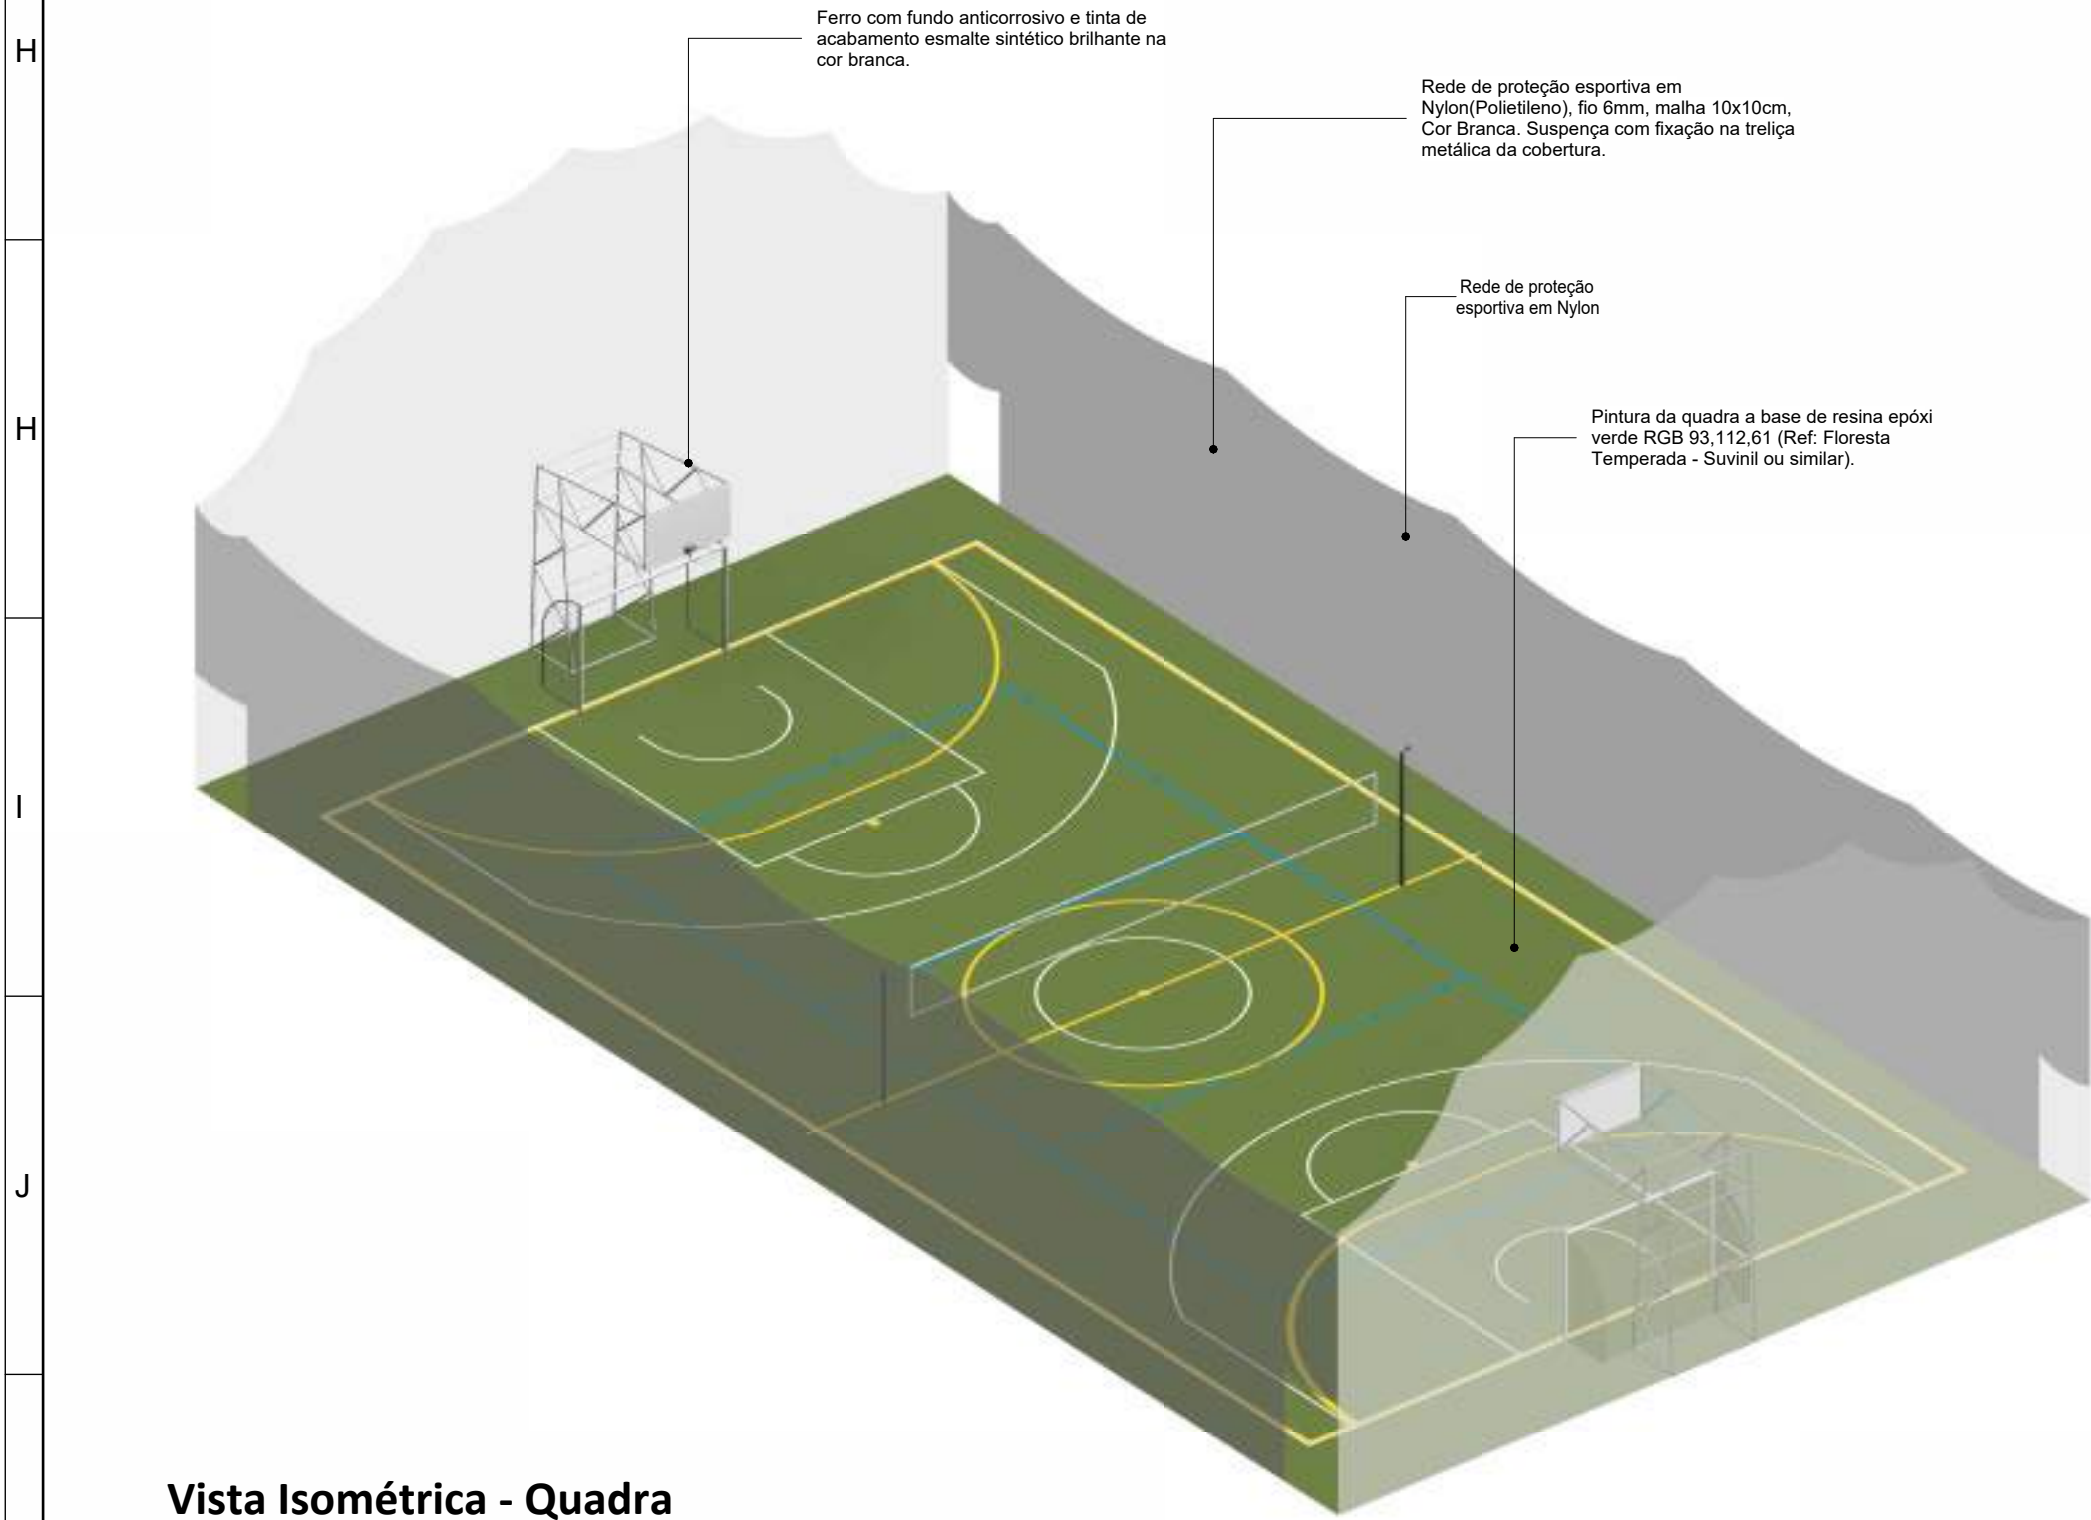


Vista Isométrica - Quadra

ESC:

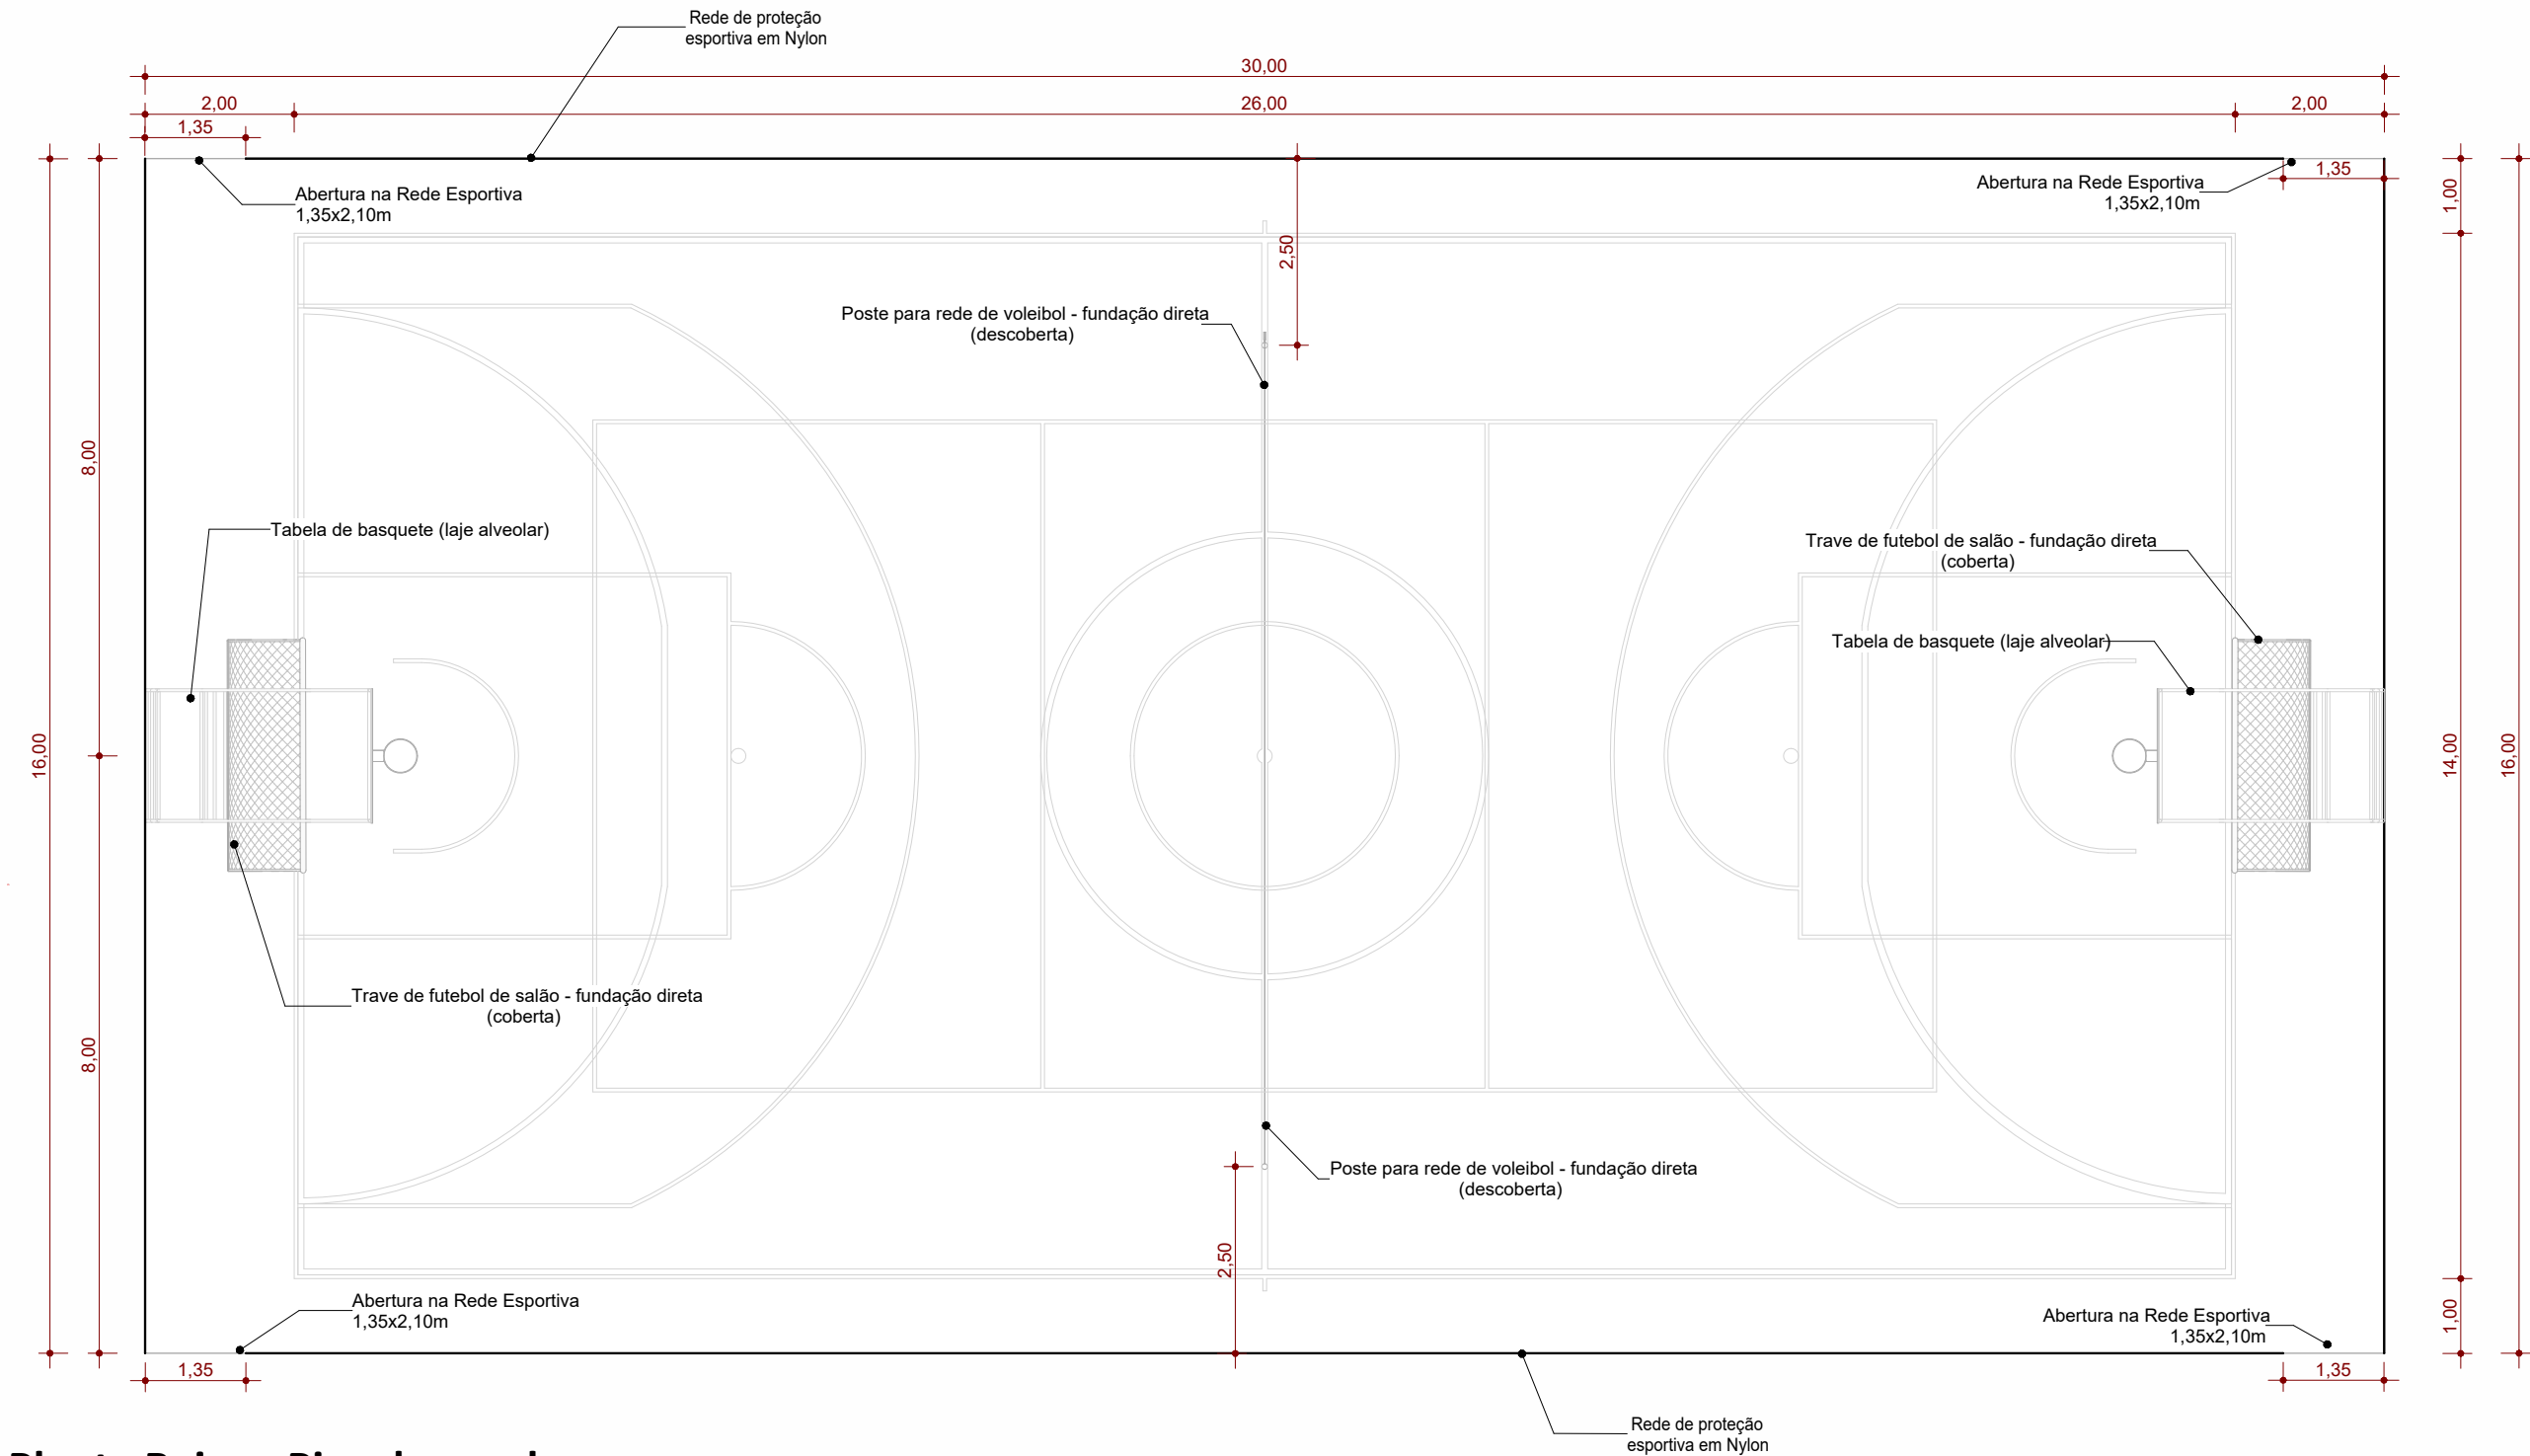

Planta Baixa - Piso da quadra

ESC: 1 : 100

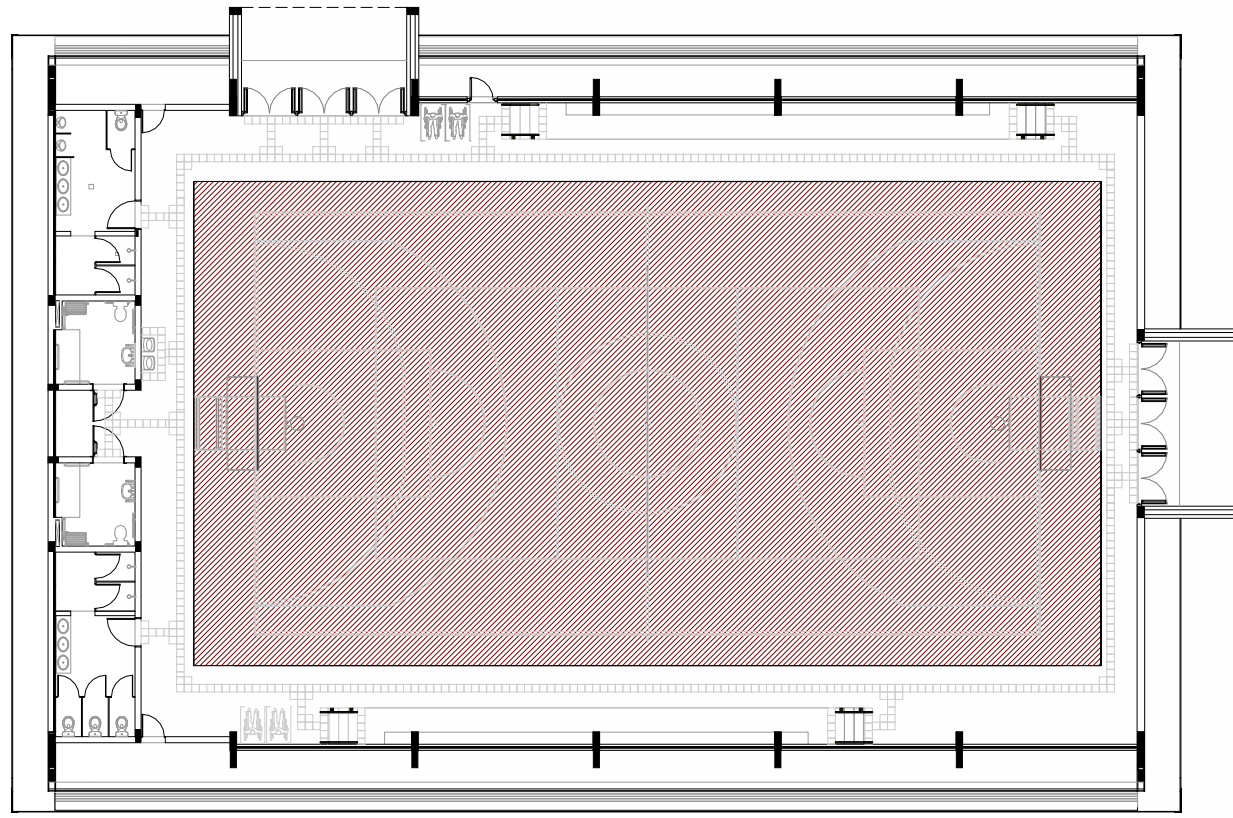

Croqui de Referência - Quadra

ESC:1 : 250

QUADRO DE PINTURA DAS FAIXAS		
Descrição	Área	
Faixa em tinta de resina epóxi amarelo RGB 255,181,44 (Ref: Crisântemo Amarelo - Suviniil ou similar)	12,21 m²	
Faixa em Tinta de resina epóxi para piso na cor Azul	3,65 m²	
Faixa em Tinta de resina epóxi para piso na cor Branca	9,83 m²	

QUADRO DE REDE		
Descrição	Área	
Rede de proteção esportiva em Nylon(Polietileno), fio 6mm, malha 10x10cm, Cor Branca. Suspensa com fixação na treliça metálica da cobertura.	667,88 m²	


LEGENDA PINTURA DE FAIXAS

	QUADRA DE BASQUETE - 14,00 X 26,00m FAIXAS EM PINTURA EPOXI BRANCA E=5CM
	QUADRA DE VOLEIBOL - 9,00 X 18,00m FAIXAS EM PINTURA EPOXI AZUL E=5CM
	QUADRA DE FUTSAL/HANDEBOL - 14,00 X 26,00m FAIXAS EM PINTURA EPOXI AMARELO E=8CM

R00	03/09/2025	Emissão Inicial - Tipo 02		
Versão	Data	Alteração	Responsável	

MODELO DE QUADRA COMPLETA - TIPO 02

		ESTADO DO RIO GRANDE DO SUL SECRETARIA DE OBRAS PÚBLICAS SUBSECRETARIA DE EDUCAÇÃO DIVISÃO DE PROJETO CENTRO ADMINISTRATIVO FERNANDO FERRARI - AV. BORGES DE MEDEIROS, N. 1501 - POA/RS	
DIRETOR(A) MARCUS WEBER		COORD. PROJ. JULIA AKEMI	
RESPONSÁVEL TÉCNICO: ARQ. SAMUEL DORTAS CAU A262154-1		MODELO ARQ. SAMUEL DORTAS DOCUMENTAÇÃO ARQ. SAMUEL DORTAS	
OBRA MODELO PADRONIZADO		ÁREA 956,00 m²	
ENDEREÇO SEM LOCAL DEFINIDO		MUNICÍPIO NÃO DEFINIDO	
PROJETO EXECUTIVO ARQUITETÔNICO		ASSUNTO PAGINAÇÃO DE PISO QUADRA	
ESCALA Como indicado	DATA SET2025	A03/	
NOME ARQUIVO			
SOP-SEDUC-MODELO-AEA01B-QUADRA COMPLETA TIPO 02-ARQ			

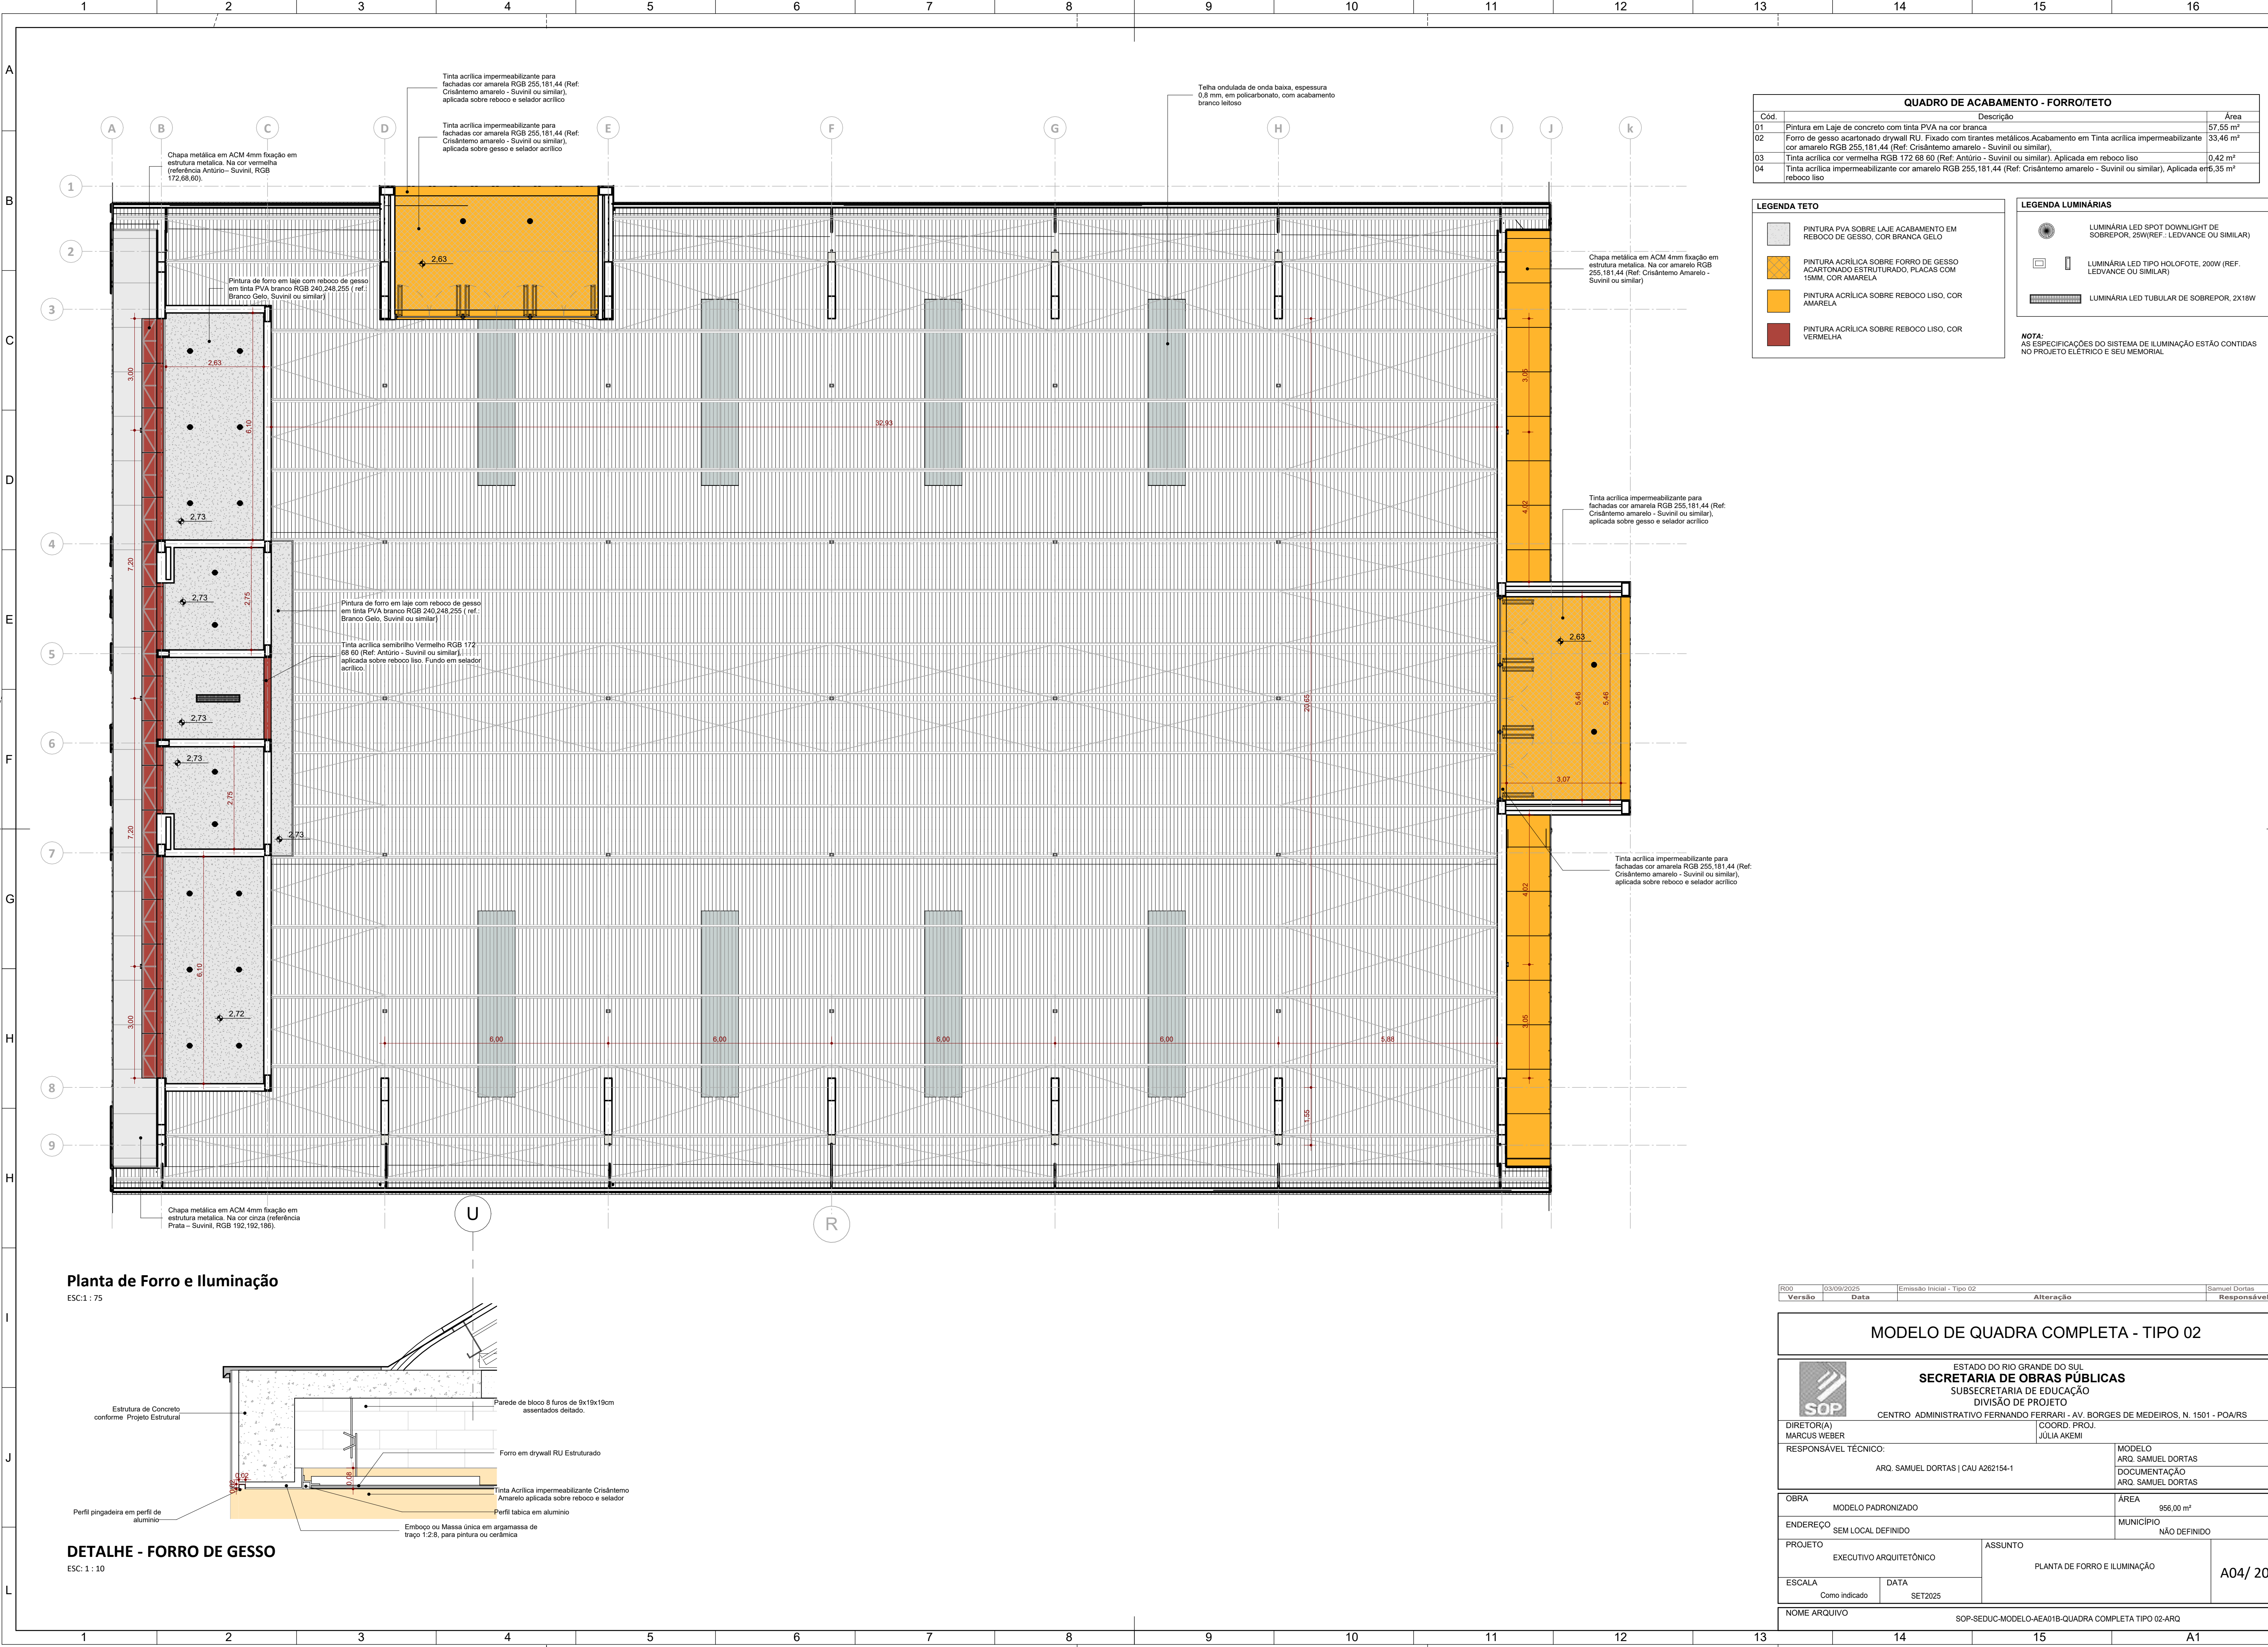

Planta de Forro e Iluminação
ESC: 1 : 75

DETALHE - FORRO DE GESSO
ESC: 1 : 10


QUADRO DE ACABAMENTO - FORRO/TETO		
Cód.	Descrição	Área
01	Pintura em Laje de concreto com tinta PVA na cor branca	57,55 m²
02	Forro de gesso acartonado drywall RU. Fixado com tirantes metálicos. Acabamento em Tinta acrílica impermeabilizante cor amarelo RGB 255,181,44 (Ref. Crisântemo amarelo - Suvini ou similar).	33,46 m²
03	Tinta acrílica cor vermelha RGB 172 68 60 (Ref. Antúrio - Suvini ou similar). Aplicada em reboco liso	0,42 m²
04	Tinta acrílica impermeabilizante cor amarelo RGB 255,181,44 (Ref. Crisântemo amarelo - Suvini ou similar), Aplicada em reboco liso	6,35 m²

LEGENDA TETO	
	PINTURA PVA SOBRE LAJE ACABAMENTO EM REBOCO DE GESSO, COR BRANCA GELO
	PINTURA ACRÍLICA SOBRE FORRO DE GESSO ACARTONADO ESTRUTURADO, PLACAS COM 15MM, COR AMARELA
	PINTURA ACRÍLICA SOBRE REBOCO LISO, COR VERMELHA
	PINTURA ACRÍLICA SOBRE REBOCO LISO, COR AMARELA

LEGENDA LUMINÁRIAS	
	LUMINÁRIA LED SPOT DOWNLIGHT DE SOBREPOR, 29W(REF.: LEDVANCE OU SIMILAR)
	LUMINÁRIA LED TIPO HOLOFOTE, 200W (REF.: LEDVANCE OU SIMILAR)
	LUMINÁRIA LED TUBULAR DE SOBREPOR, 2X18W

NOTA:
AS ESPECIFICAÇÕES DO SISTEMA DE ILUMINAÇÃO ESTÃO CONTIDAS NO PROJETO ELÉTRICO E SEU MEMORIAL





R00	03/09/2025	Emissão Inicial - Tipo 02	Samuel DORTAS
Versão	Data	Alteração	Responsável
MODELO DE QUADRA COMPLETA - TIPO 02			
 ESTADO DO RIO GRANDE DO SUL SECRETARIA DE OBRAS PÚBLICAS SUBSECRETARIA DE EDUCAÇÃO DIVISÃO DE PROJETO CENTRO ADMINISTRATIVO FERNANDO FERRARI - AV. BORGES DE MEDEIROS, N. 1501 - POA/RS			
DIRETOR(A) MARCUS WEBER		COORD. PROJ. JULIA AKEMI	
RESPONSÁVEL TÉCNICO: ARQ. SAMUEL DORTAS CAU A262154-1		MODELO ARQ. SAMUEL DORTAS DOCUMENTAÇÃO ARQ. SAMUEL DORTAS	
OBRA MODELO PADRONIZADO		ÁREA 956,00 m²	
ENDEREÇO SEM LOCAL DEFINIDO		MUNICÍPIO NÃO DEFINIDO	
PROJETO EXECUTIVO ARQUITETÔNICO		ASSUNTO PLANTA DE FORRO E ILUMINAÇÃO	
ESCALA Como indicado		DATA SET2025	
NOME ARQUIVO		SOP-SEDUC-MODELO-AEA01B-QUADRA COMPLETA TIPO 02-ARQ	

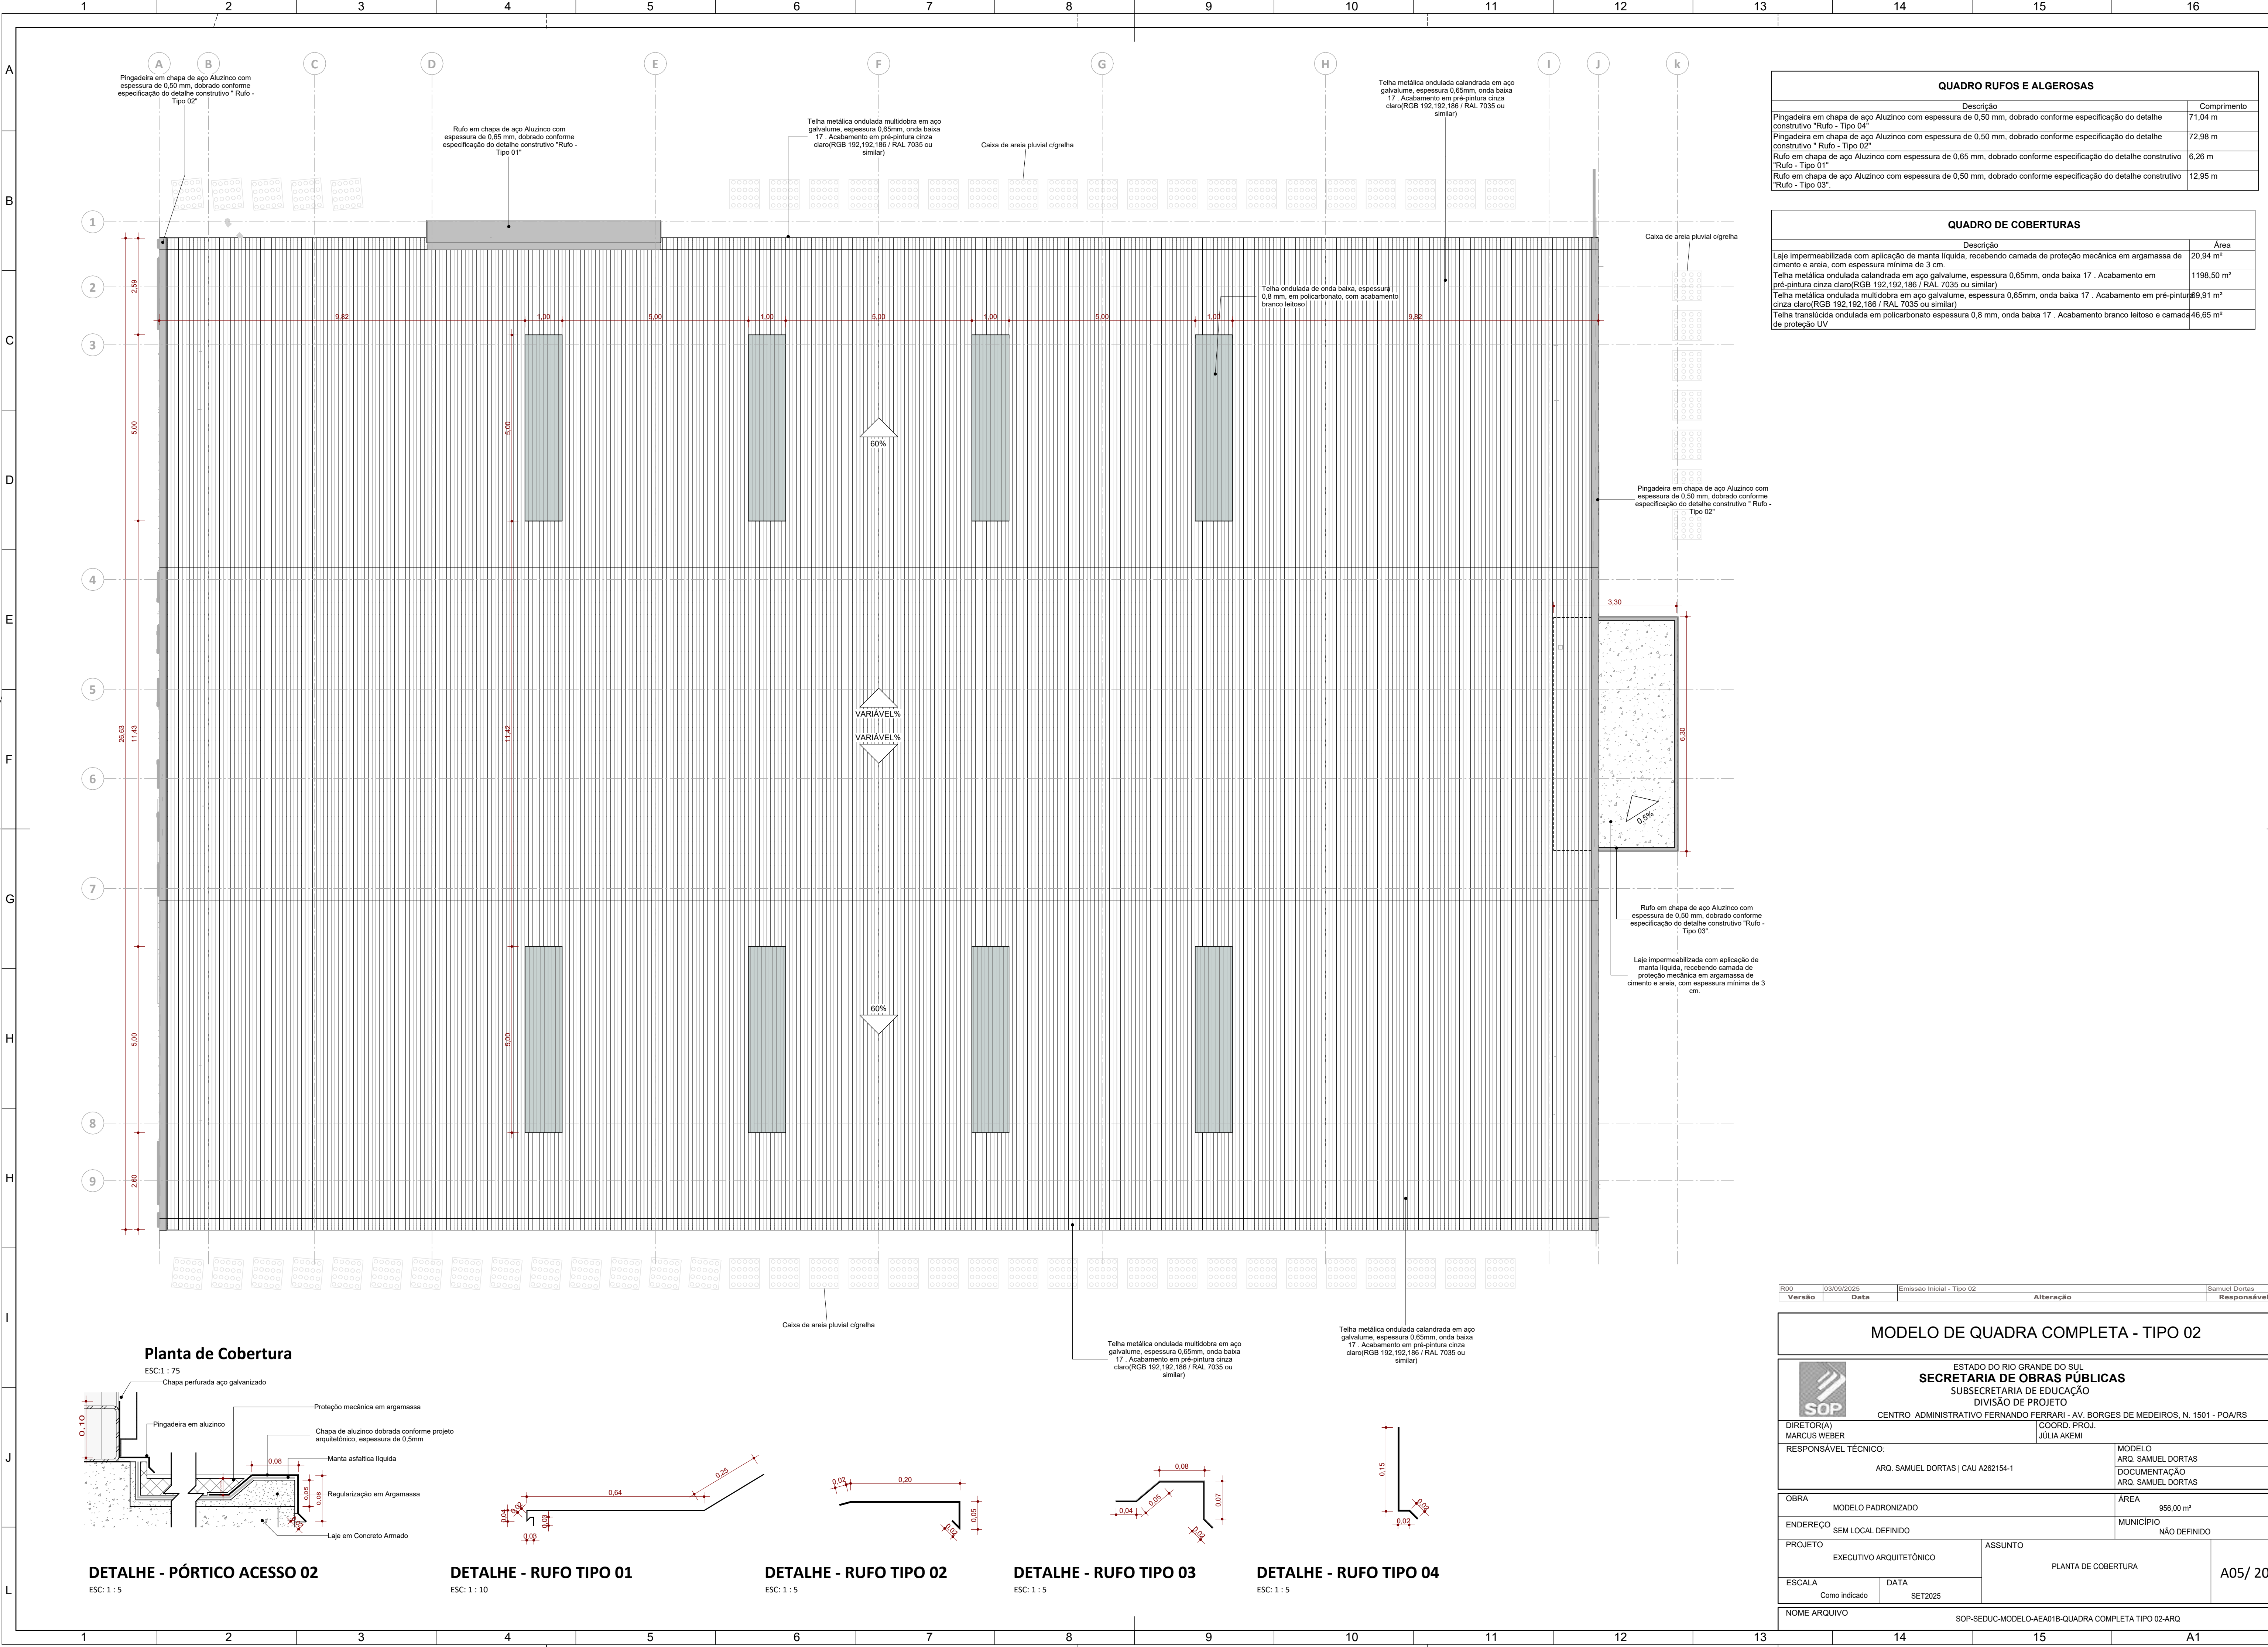

QUADRO RUFOS E ALGEROSAS		
Descrição	Comprimento	
Pingadeira em chapa de aço Aluzinco com espessura de 0,50 mm, dobrado conforme especificação do detalhe construtivo "Rufo - Tipo 04"	71,04 m	
Pingadeira em chapa de aço Aluzinco com espessura de 0,50 mm, dobrado conforme especificação do detalhe construtivo " Rufo - Tipo 02"	72,98 m	
Rufo em chapa de aço Aluzinco com espessura de 0,65 mm, dobrado conforme especificação do detalhe construtivo "Rufo - Tipo 01"	6,26 m	
Rufo em chapa de aço Aluzinco com espessura de 0,50 mm, dobrado conforme especificação do detalhe construtivo "Rufo - Tipo 03"	12,95 m	

QUADRO DE COBERTURAS	
Descrição	Área
Laje impermeabilizada com aplicação de manta líquida, recebendo camada de proteção mecânica em argamassa de cimento e areia, com espessura mínima de 3 cm.	20,94 m²
Telha metálica ondulada calandrada em aço galvanume, espessura 0,65mm, onda baixa 17 . Acabamento em pré-pintura cinza claro(RGB 192,192,186 / RAL 7035 ou similar)	1198,50 m²
Telha metálica ondulada multidobra em aço galvanume, espessura 0,65mm, onda baixa 17 . Acabamento em pré-pintura cinza claro(RGB 192,192,186 / RAL 7035 ou similar)	69,91 m²
Telha translúcida ondulada em policarbonato espessura 0,8 mm, onda baixa 17 . Acabamento branco leitoso e camada de proteção UV	46,65 m²


R00	03/09/2025	Emissão Inicial - Tipo 02	Samuel DORTAS
Versão	Data	Alteração	Responsável
MODELO DE QUADRA COMPLETA - TIPO 02			
ESTADO DO RIO GRANDE DO SUL SECRETARIA DE OBRAS PÚBLICAS SUBSECRETARIA DE EDUCAÇÃO DIVISÃO DE PROJETO CENTRO ADMINISTRATIVO FERNANDO FERRARI - AV. BORGES DE MEDEIROS, N. 1501 - POA/RS			
DIRETOR(A) MARCUS WEBER		COORD. PROJ. JULIA AKEMI	
RESPONSÁVEL TÉCNICO: ARQ. SAMUEL DORTAS CAU A262154-1		MODELO ARQ. SAMUEL DORTAS DOCUMENTAÇÃO ARQ. SAMUEL DORTAS	
OBRA MODELO PADRONIZADO		ÁREA 956,00 m²	
ENDEREÇO SEM LOCAL DEFINIDO		MUNICÍPIO NÃO DEFINIDO	
PROJETO EXECUTIVO ARQUITETÔNICO		ASSUNTO PLANTA DE COBERTURA	
ESCALA Como indicado	DATA SET2025	A05/ 20	
NOME ARQUIVO		SOP-SEDUC-MODELO-O-AEA01B-QUADRA COMPLETA TIPO 02-ARQ	

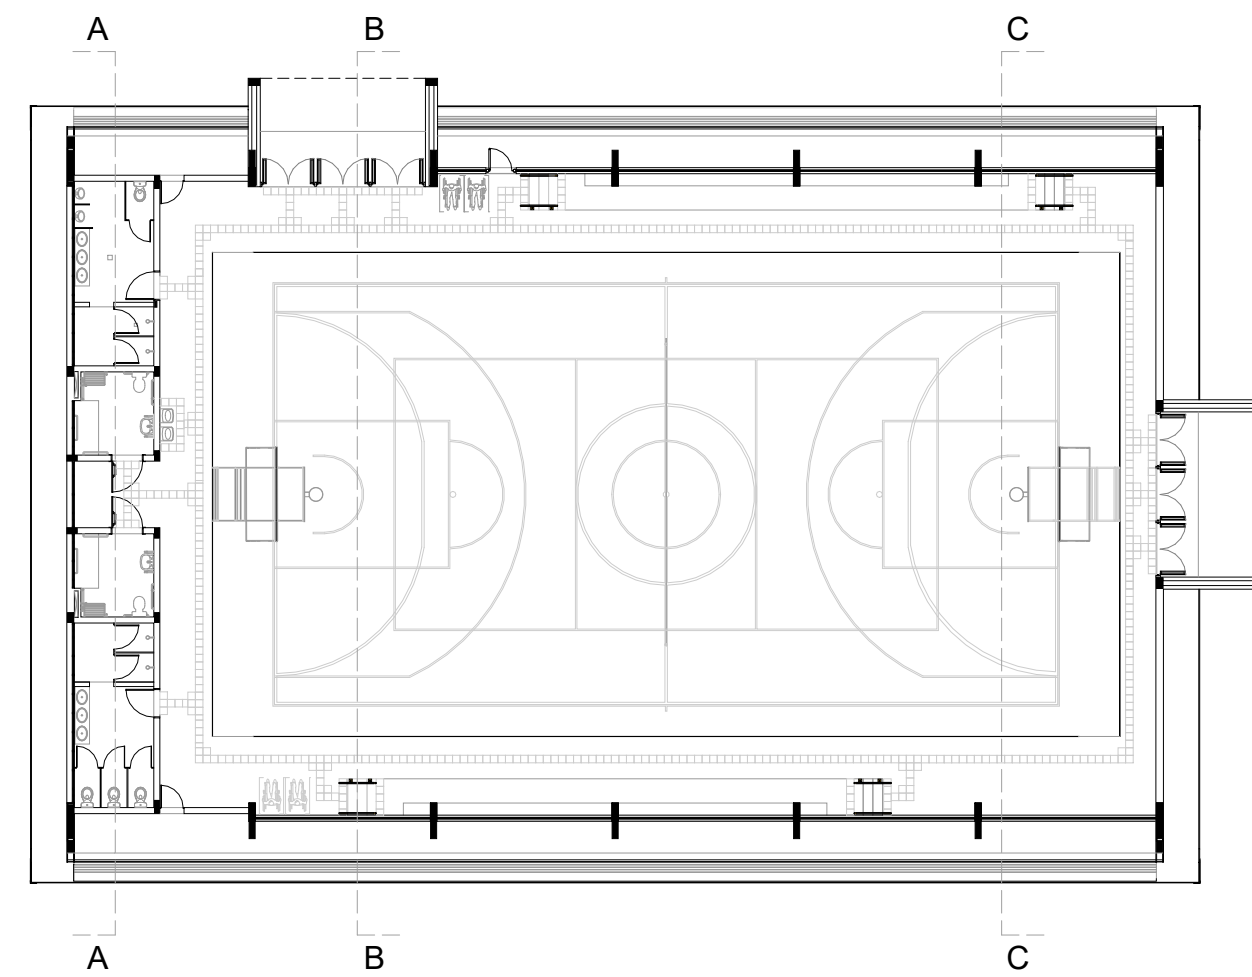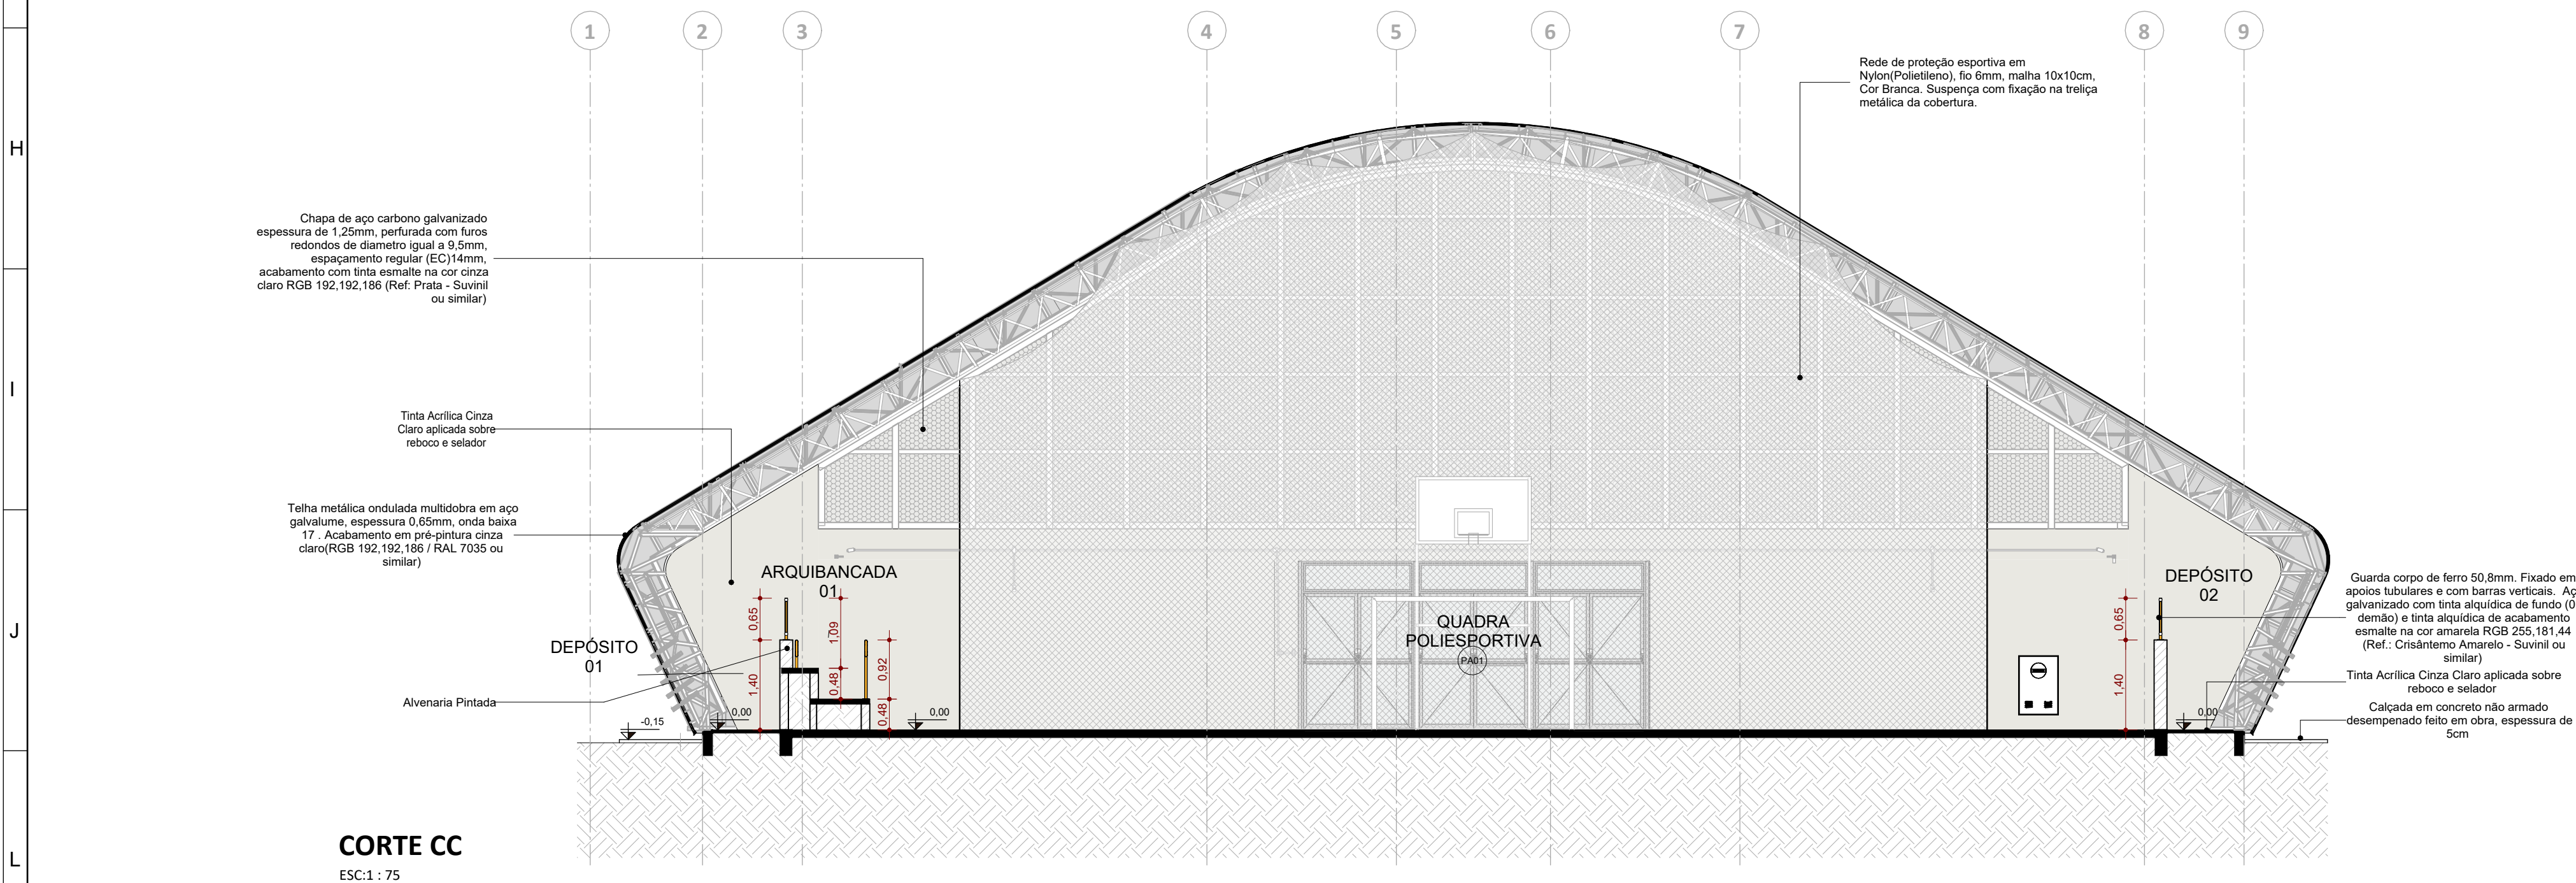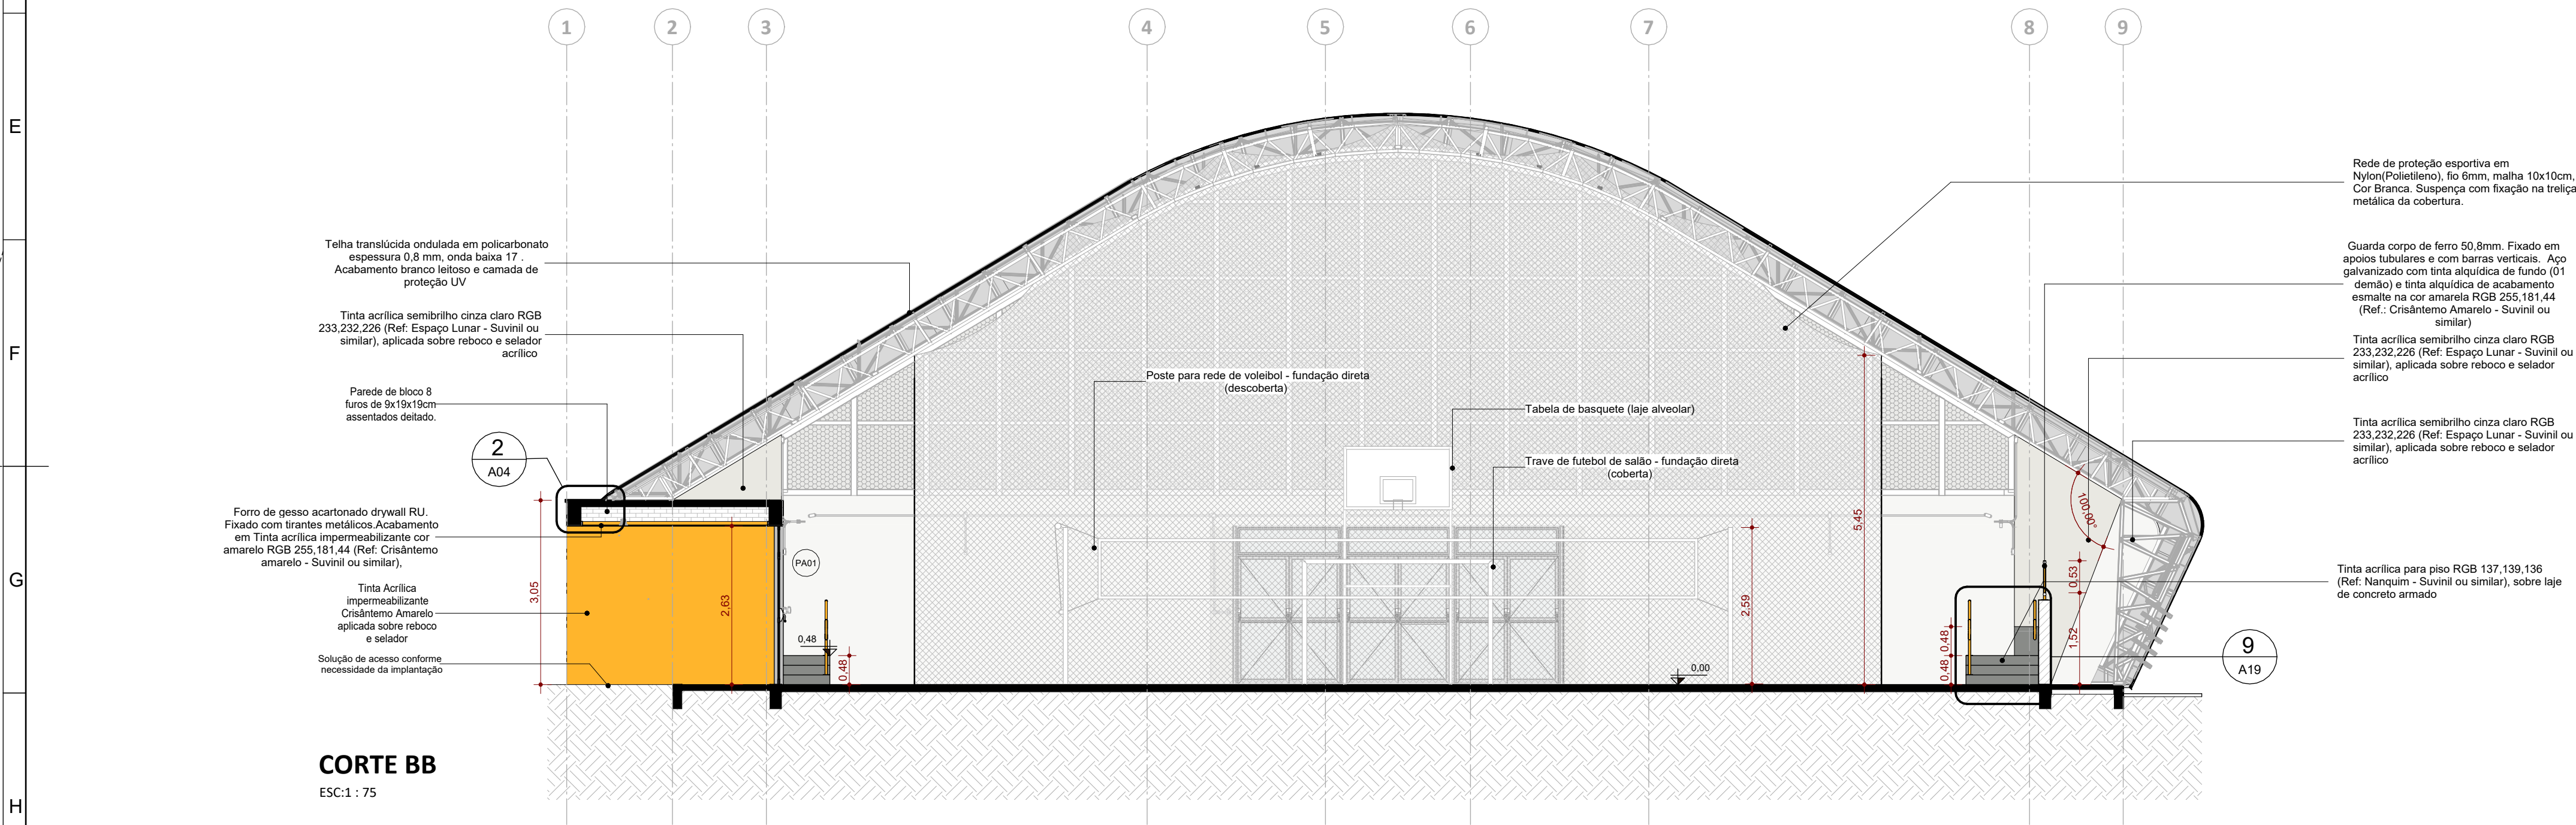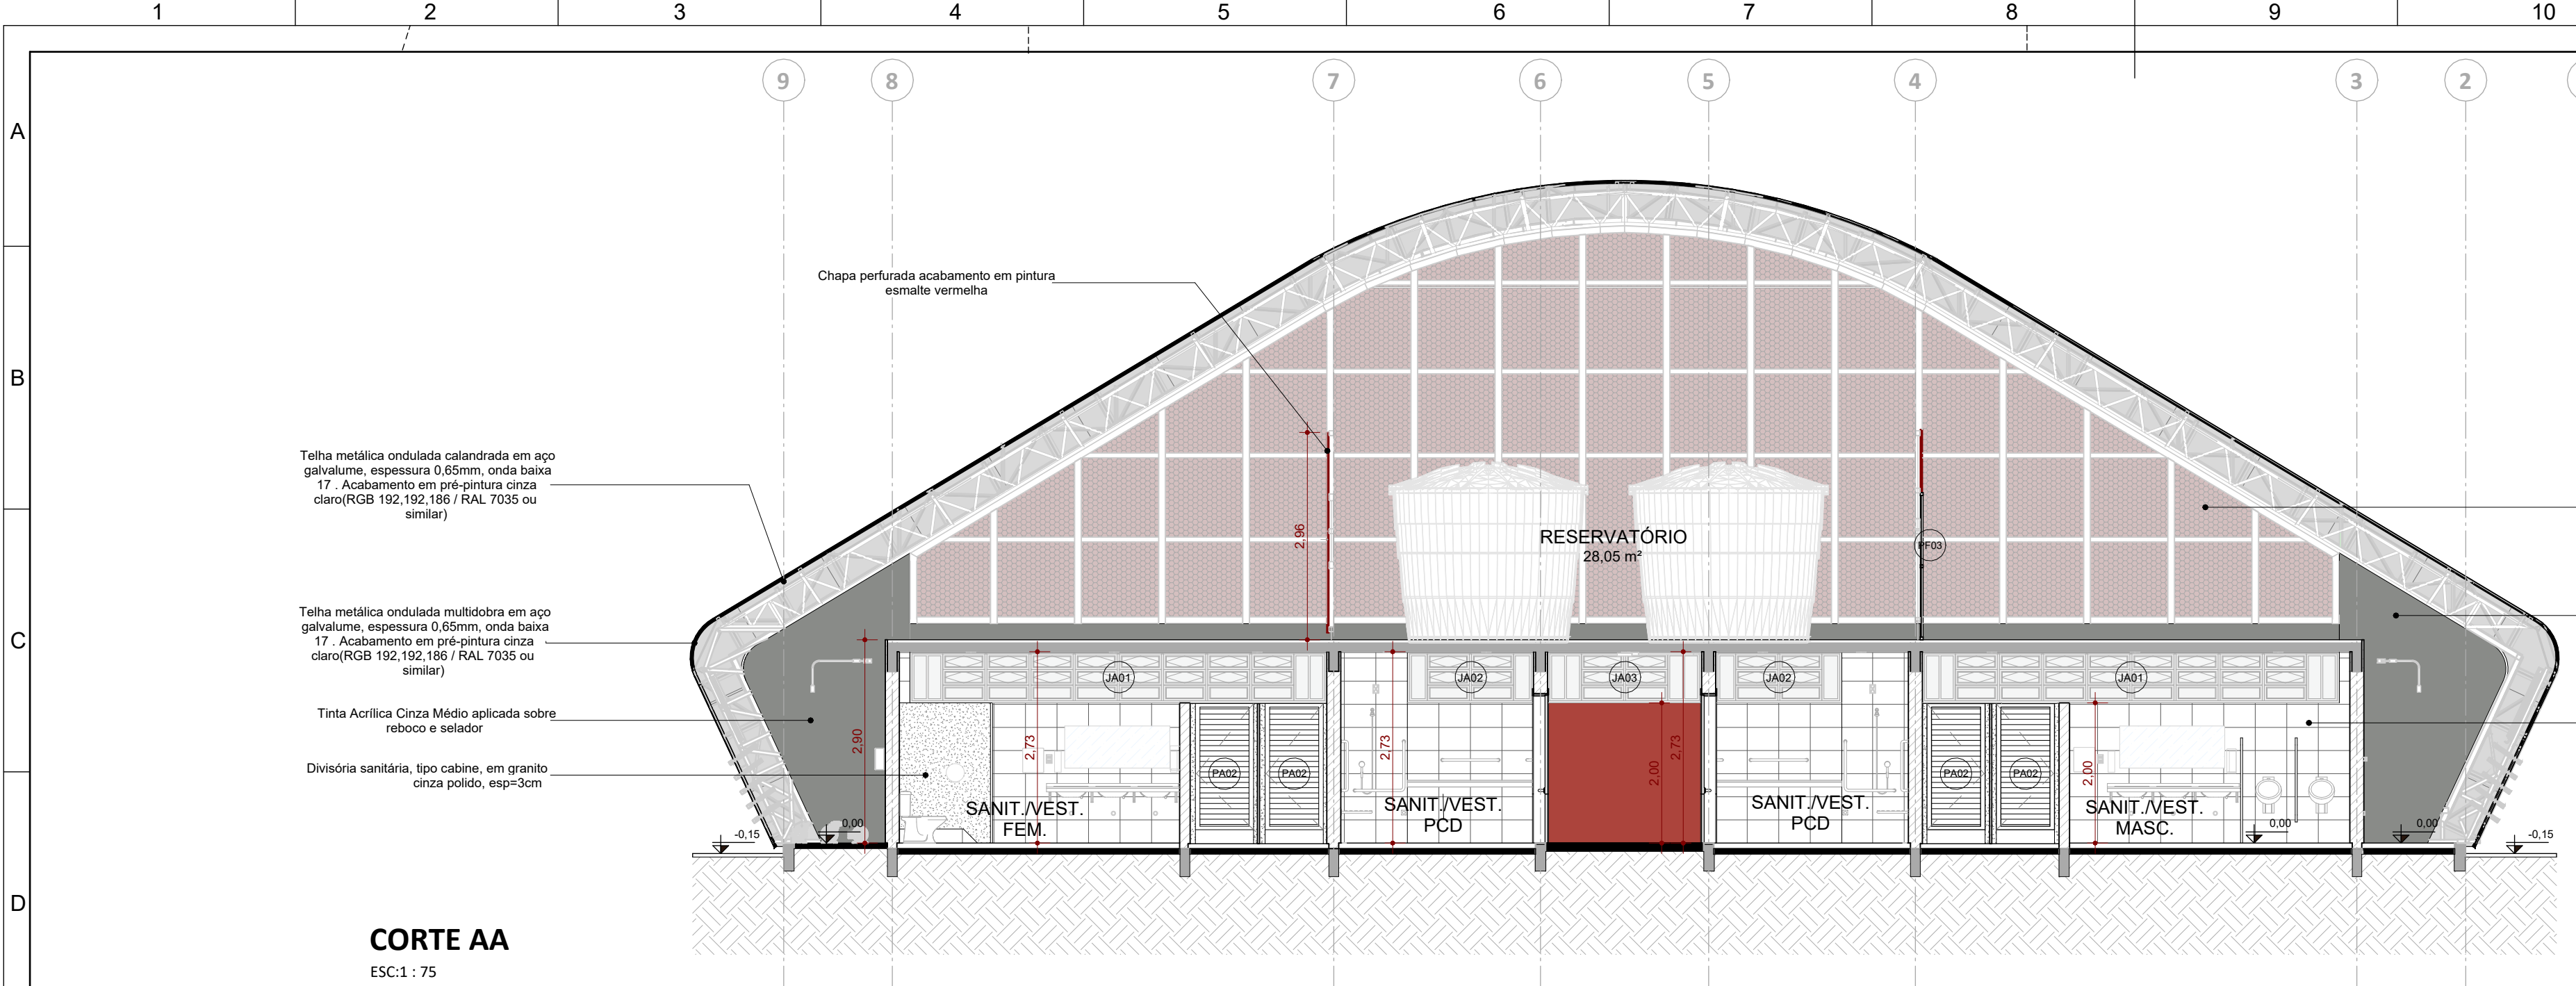


Croqui de Referência - Cortes AA, BB, CC

ESC:1 : 250


R00	03/09/2025	Emissão Inicial - Tipo 02	Samuel DORTAS
Versão	Data	Alteração	Responsável
MODELO DE QUADRA COMPLETA - TIPO 02			
ESTADO DO RIO GRANDE DO SUL SECRETARIA DE OBRAS PÚBLICAS SUBSECRETARIA DE EDUCAÇÃO DIVISÃO DE PROJETO CENTRO ADMINISTRATIVO FERNANDO FERRARI - AV. BORGES DE MEDEIROS, N. 1501 - POA/RS			
DIRETOR(A) MARCUS WEBER		COORD. PROJ. JÚLIA AKEMI	
RESPONSÁVEL TÉCNICO: ARQ. SAMUEL DORTAS CAU A262154-1		MODELO ARQ. SAMUEL DORTAS DOCUMENTAÇÃO ARQ. SAMUEL DORTAS	
OBRA MODELO PADRONIZADO		ÁREA 956,00 m²	
ENDEREÇO SEM LOCAL DEFINIDO		MUNICÍPIO NÃO DEFINIDO	
PROJETO EXECUTIVO ARQUITETÔNICO		ASSUNTO CORTES TRANSVERSAIS	
ESCALA Como indicado	DATA SET2025	A06/ 20	
NOME ARQUIVO		SOP-SEDUC-MODELO-O-AEA01B-QUADRA COMPLETA TIPO 02-ARQ	

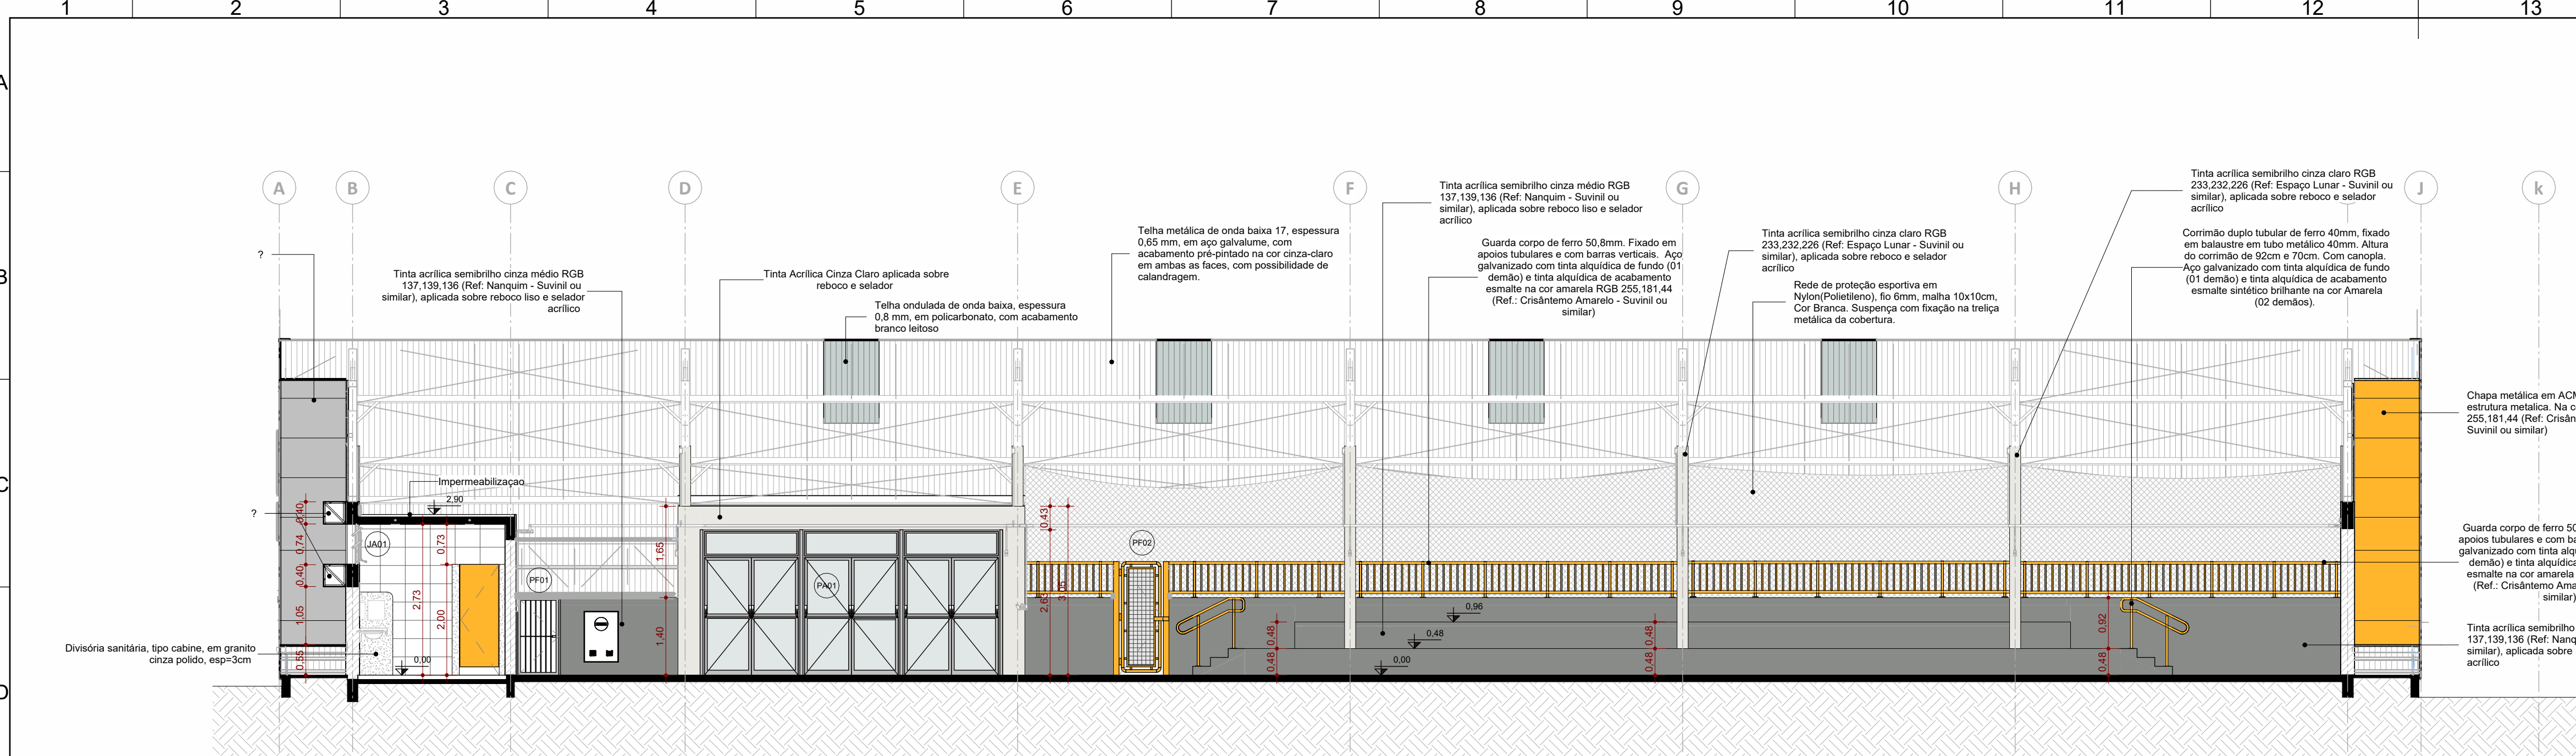


CORTE DD
ESC:1 : 75

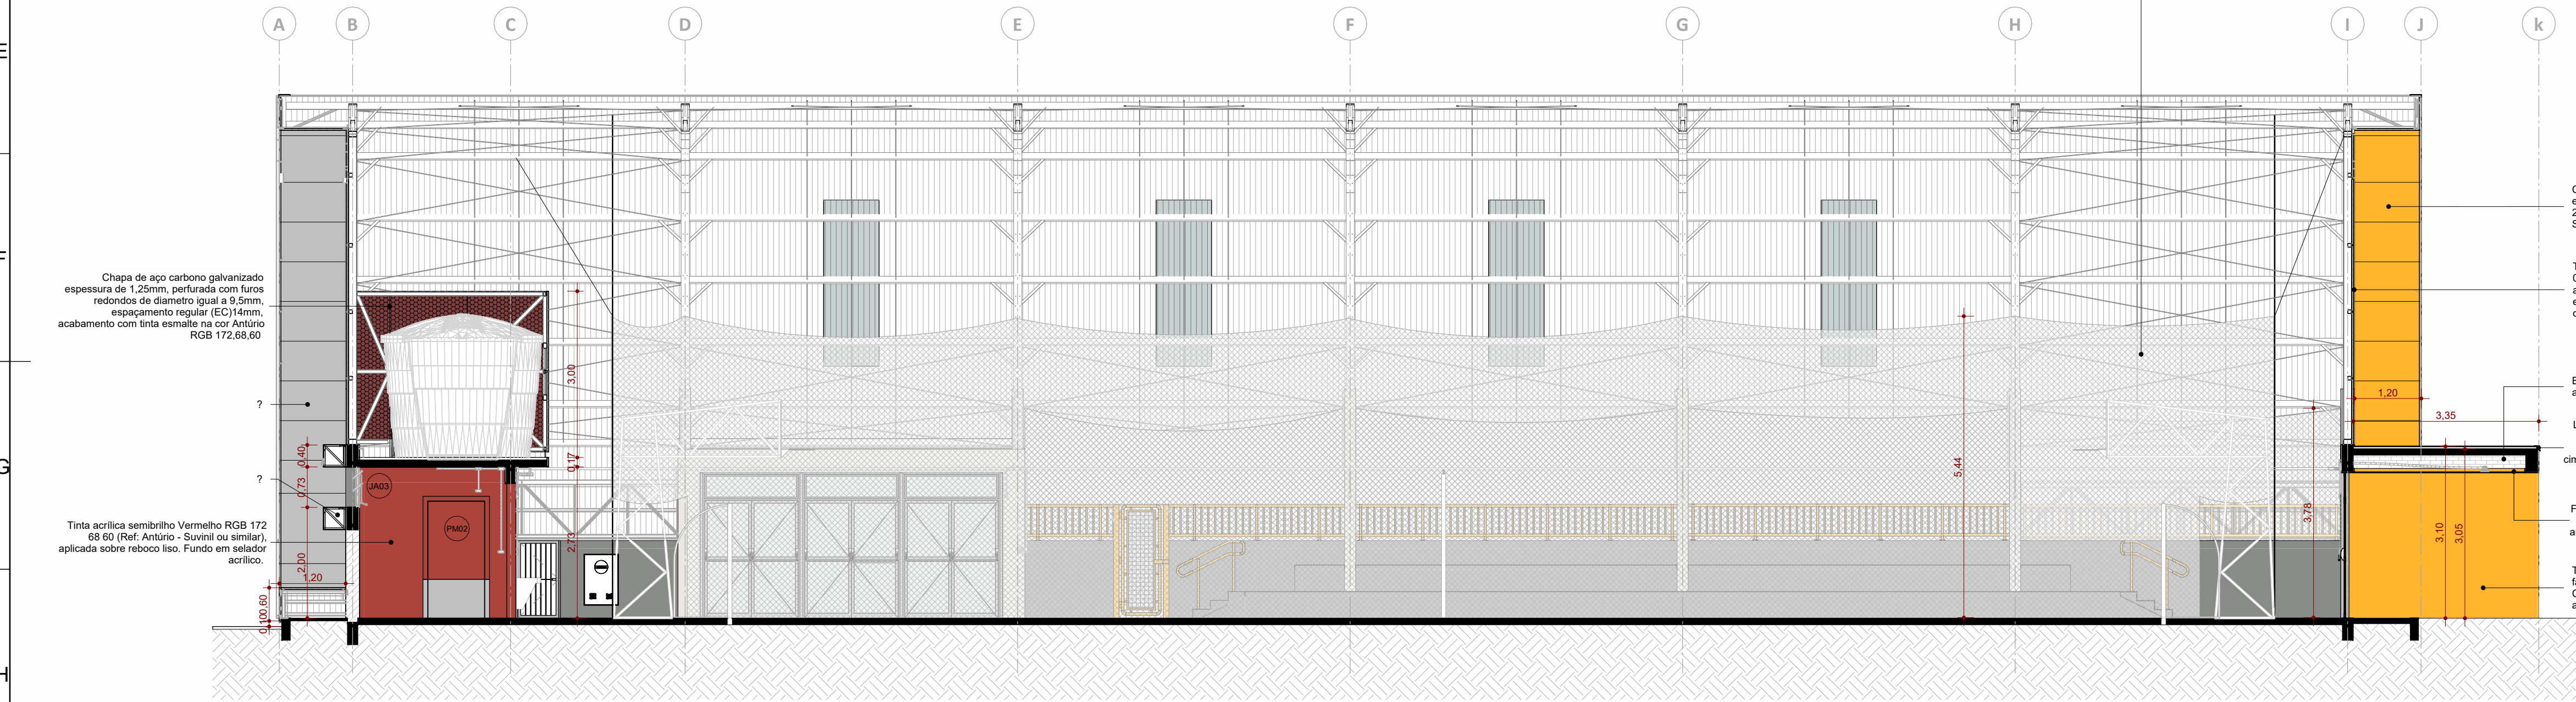


CORTE EE
ESC:1 : 75

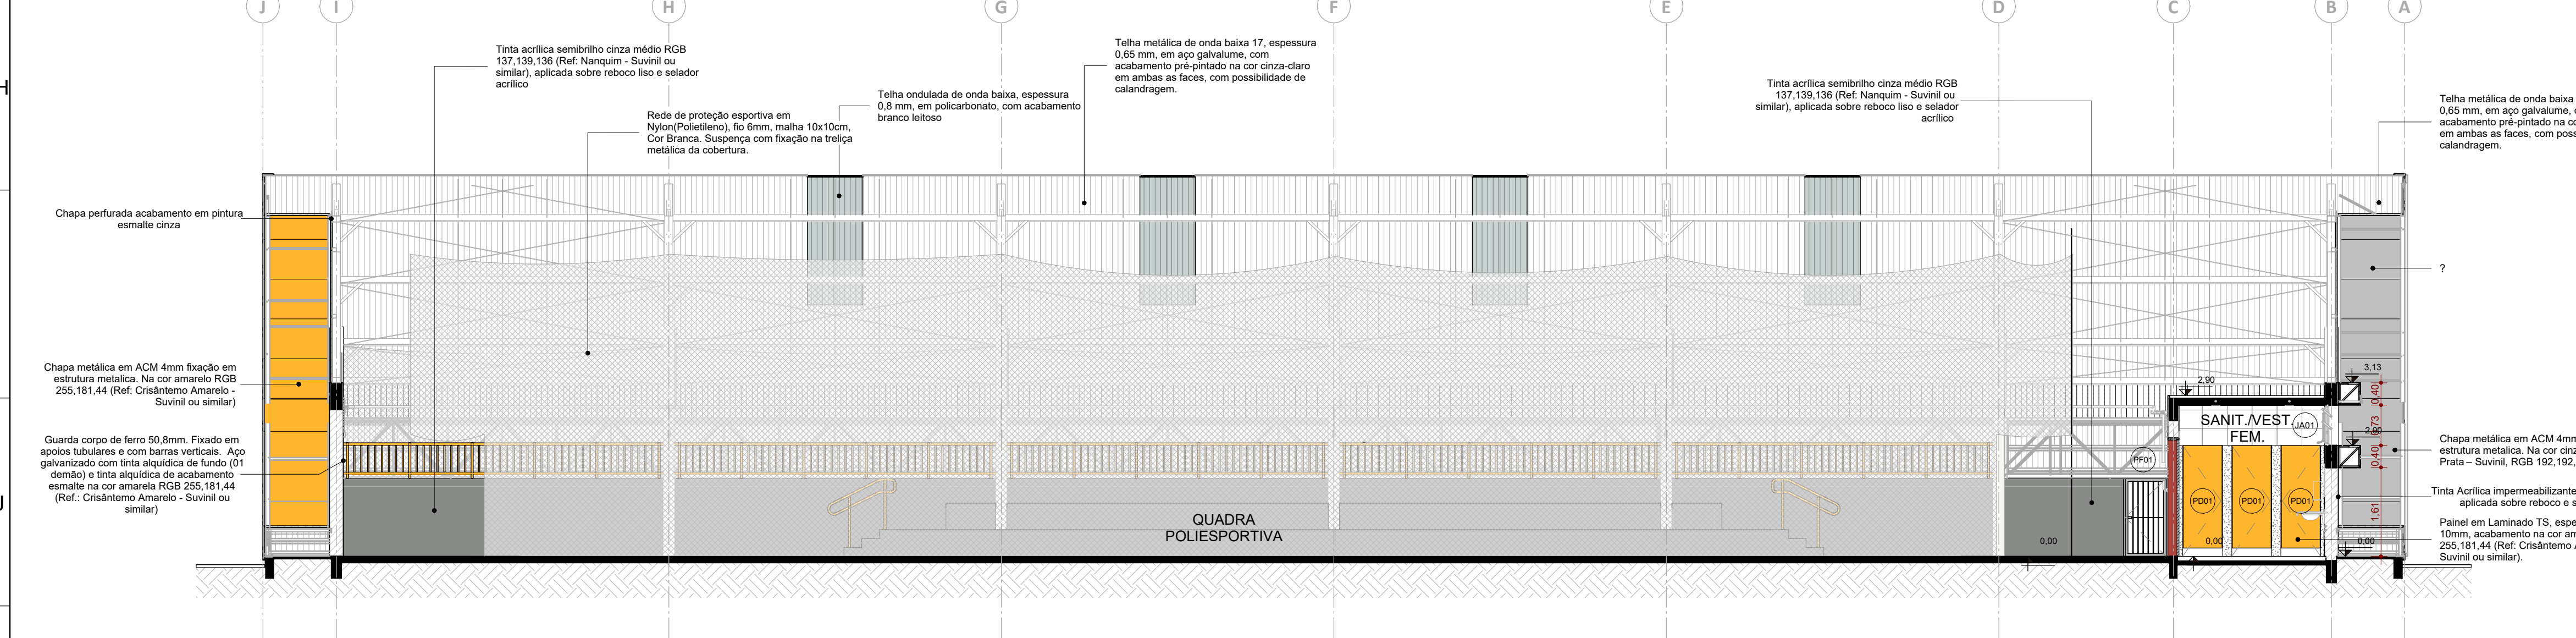


CORTE FF
ESC:1 : 75

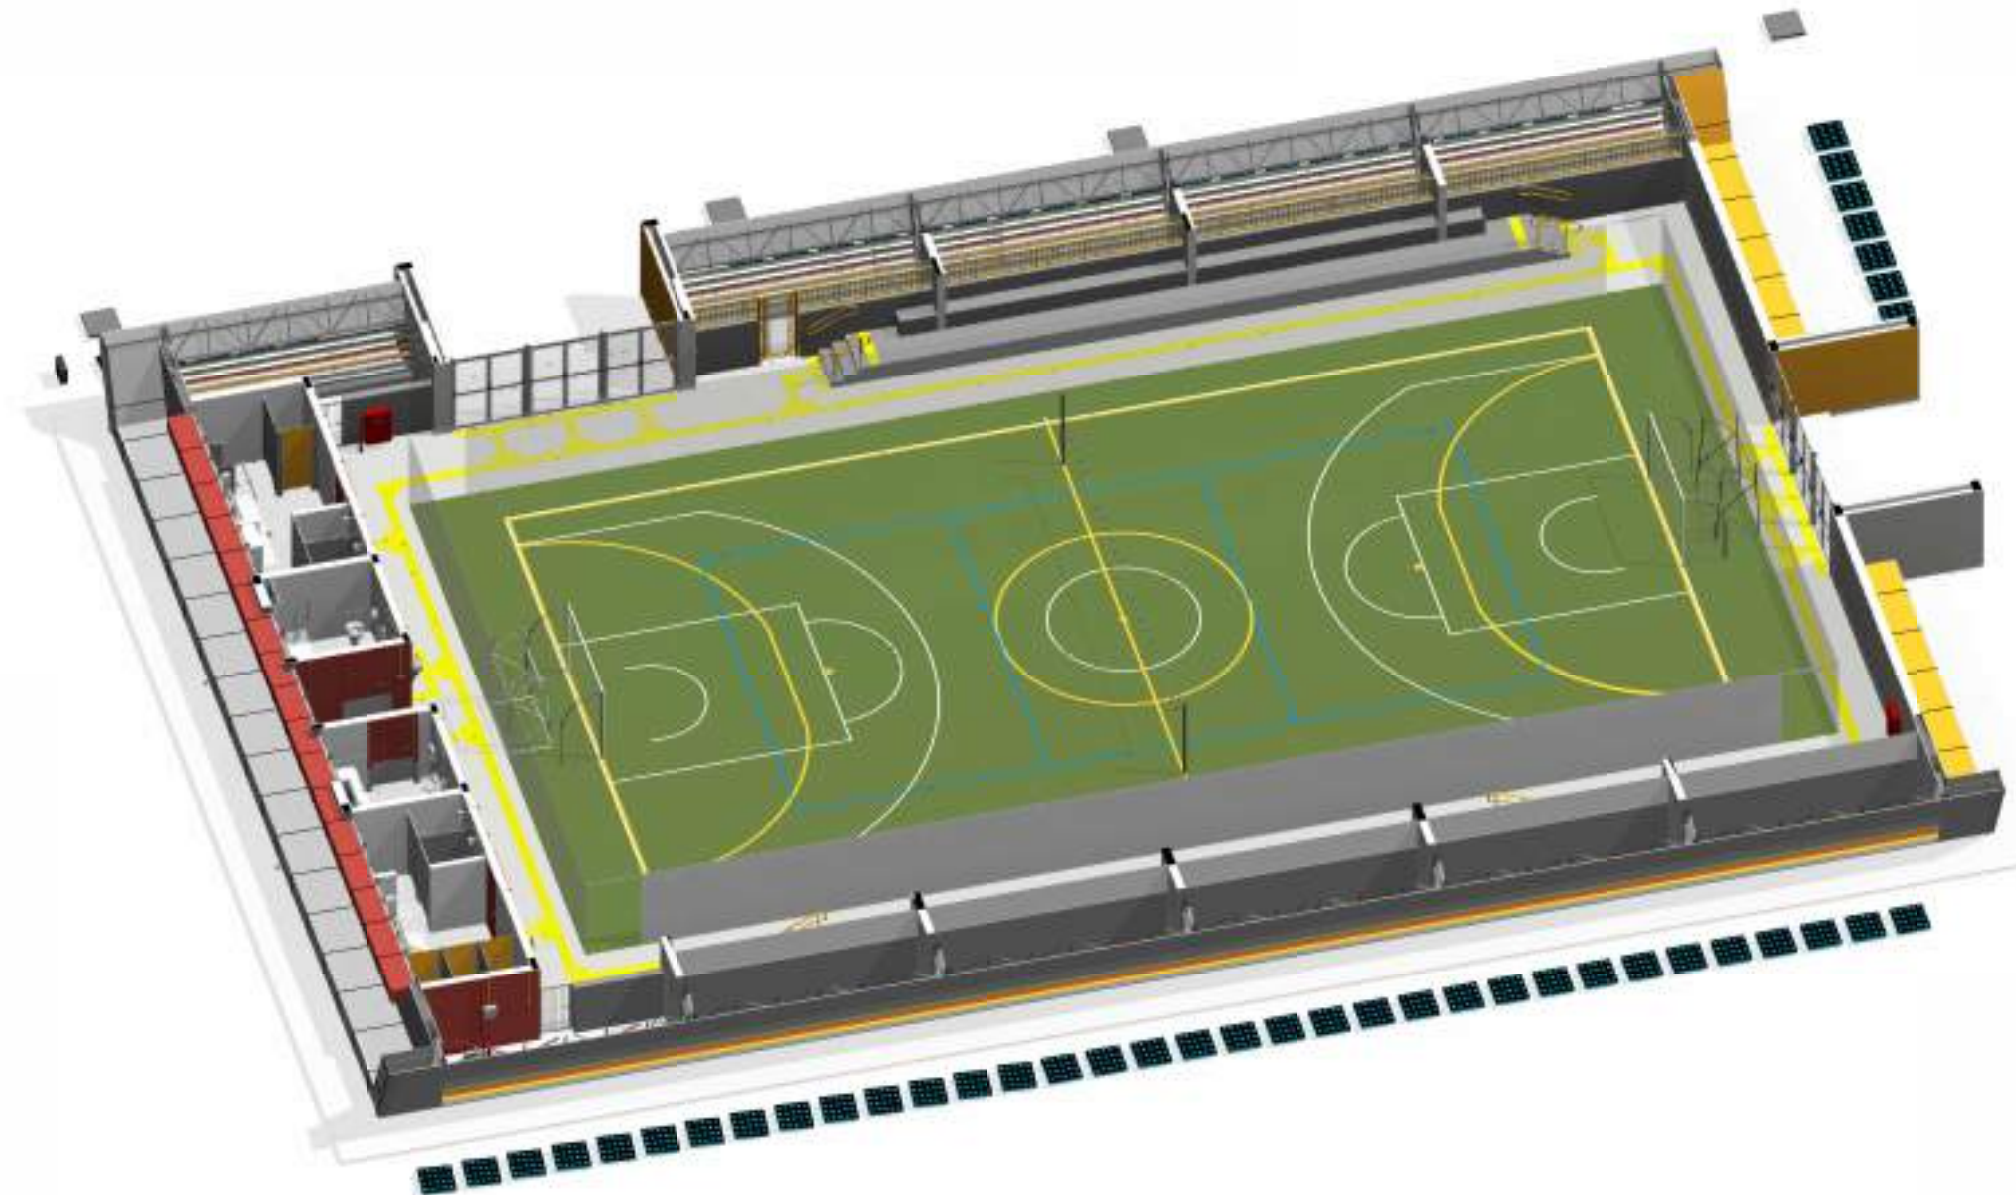


VISTA ISOMÉTRICA - TÉRREO
ESC:

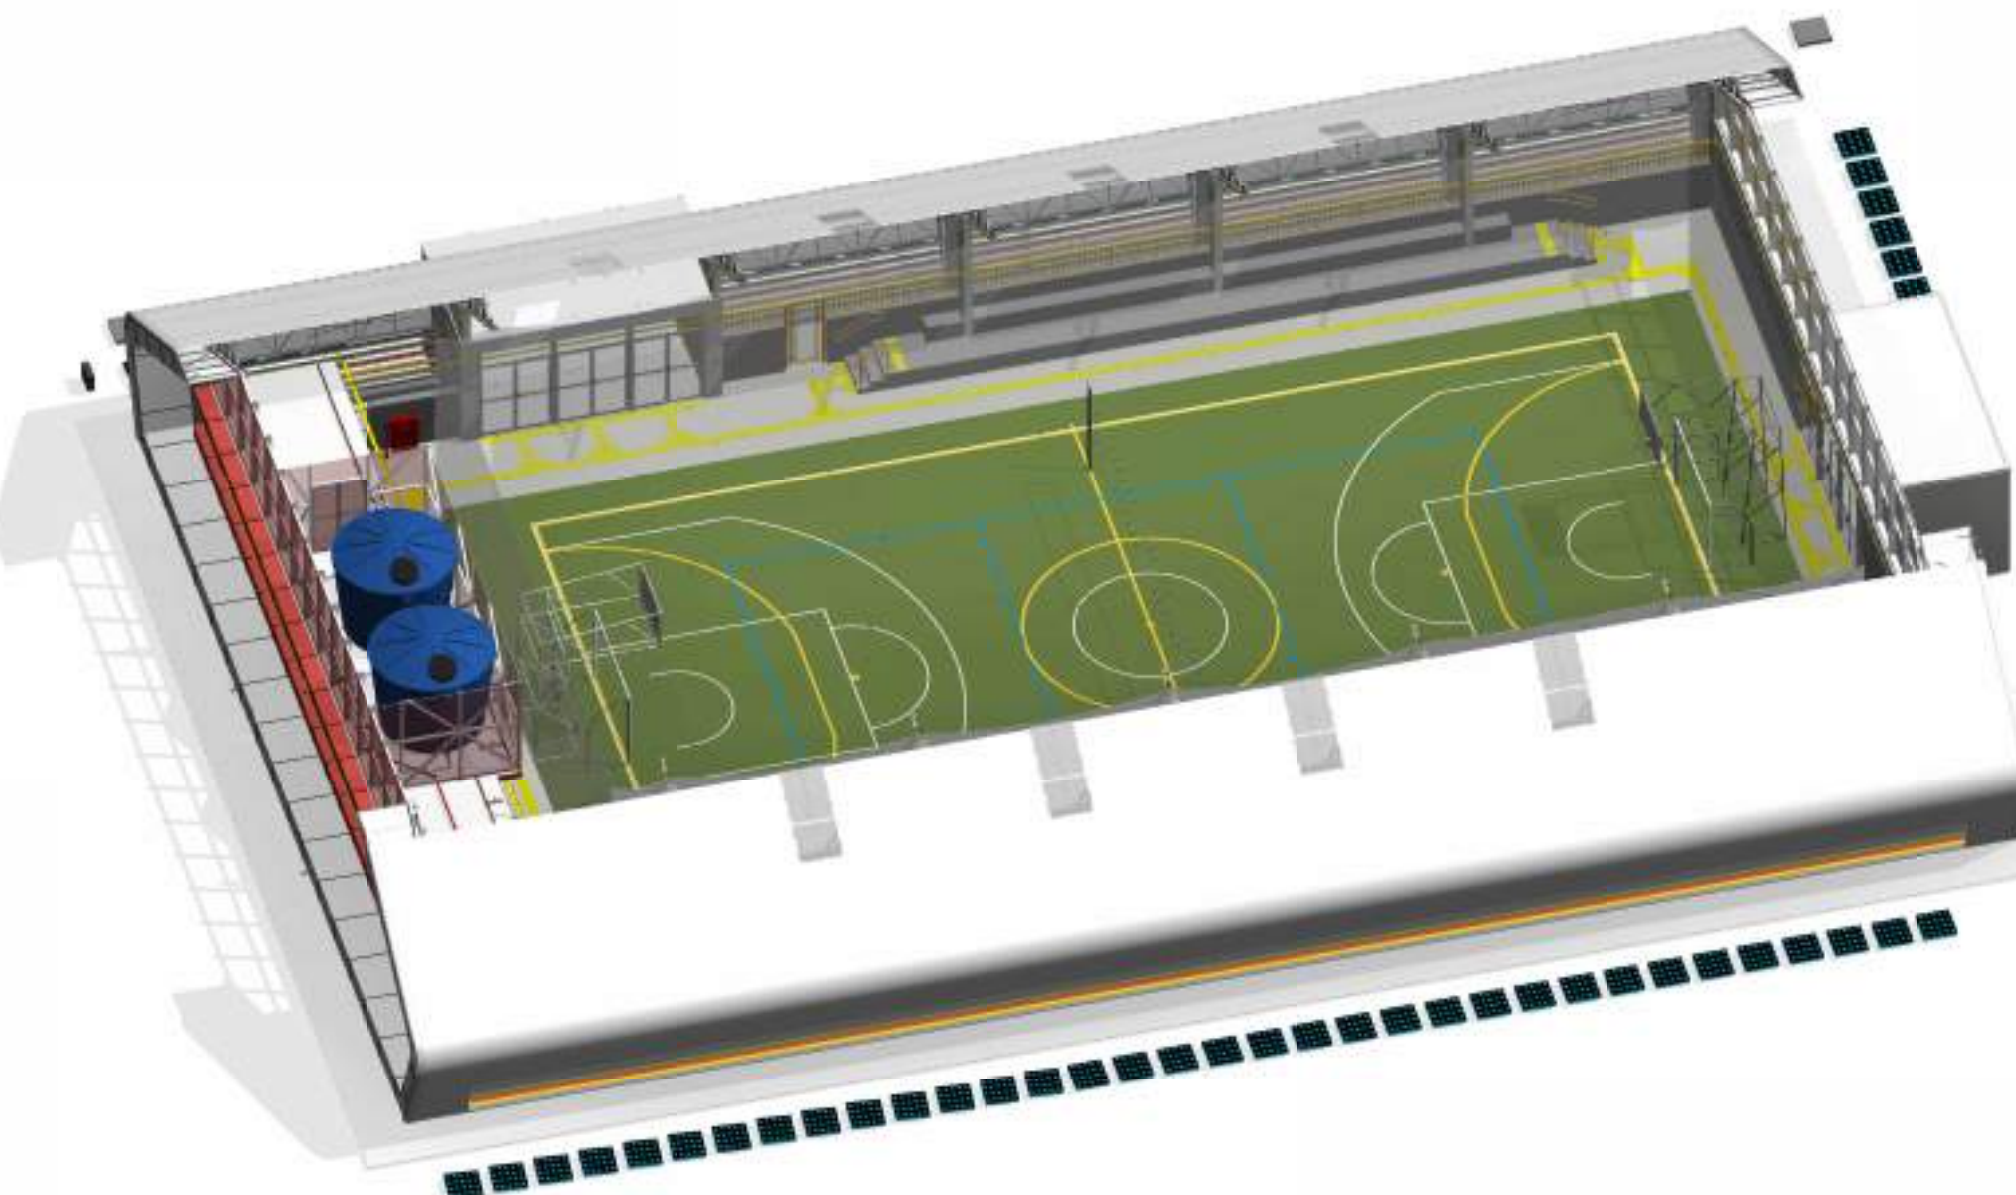

VISTA ISOMÉTRICA - RESERVATÓRIO
ESC:

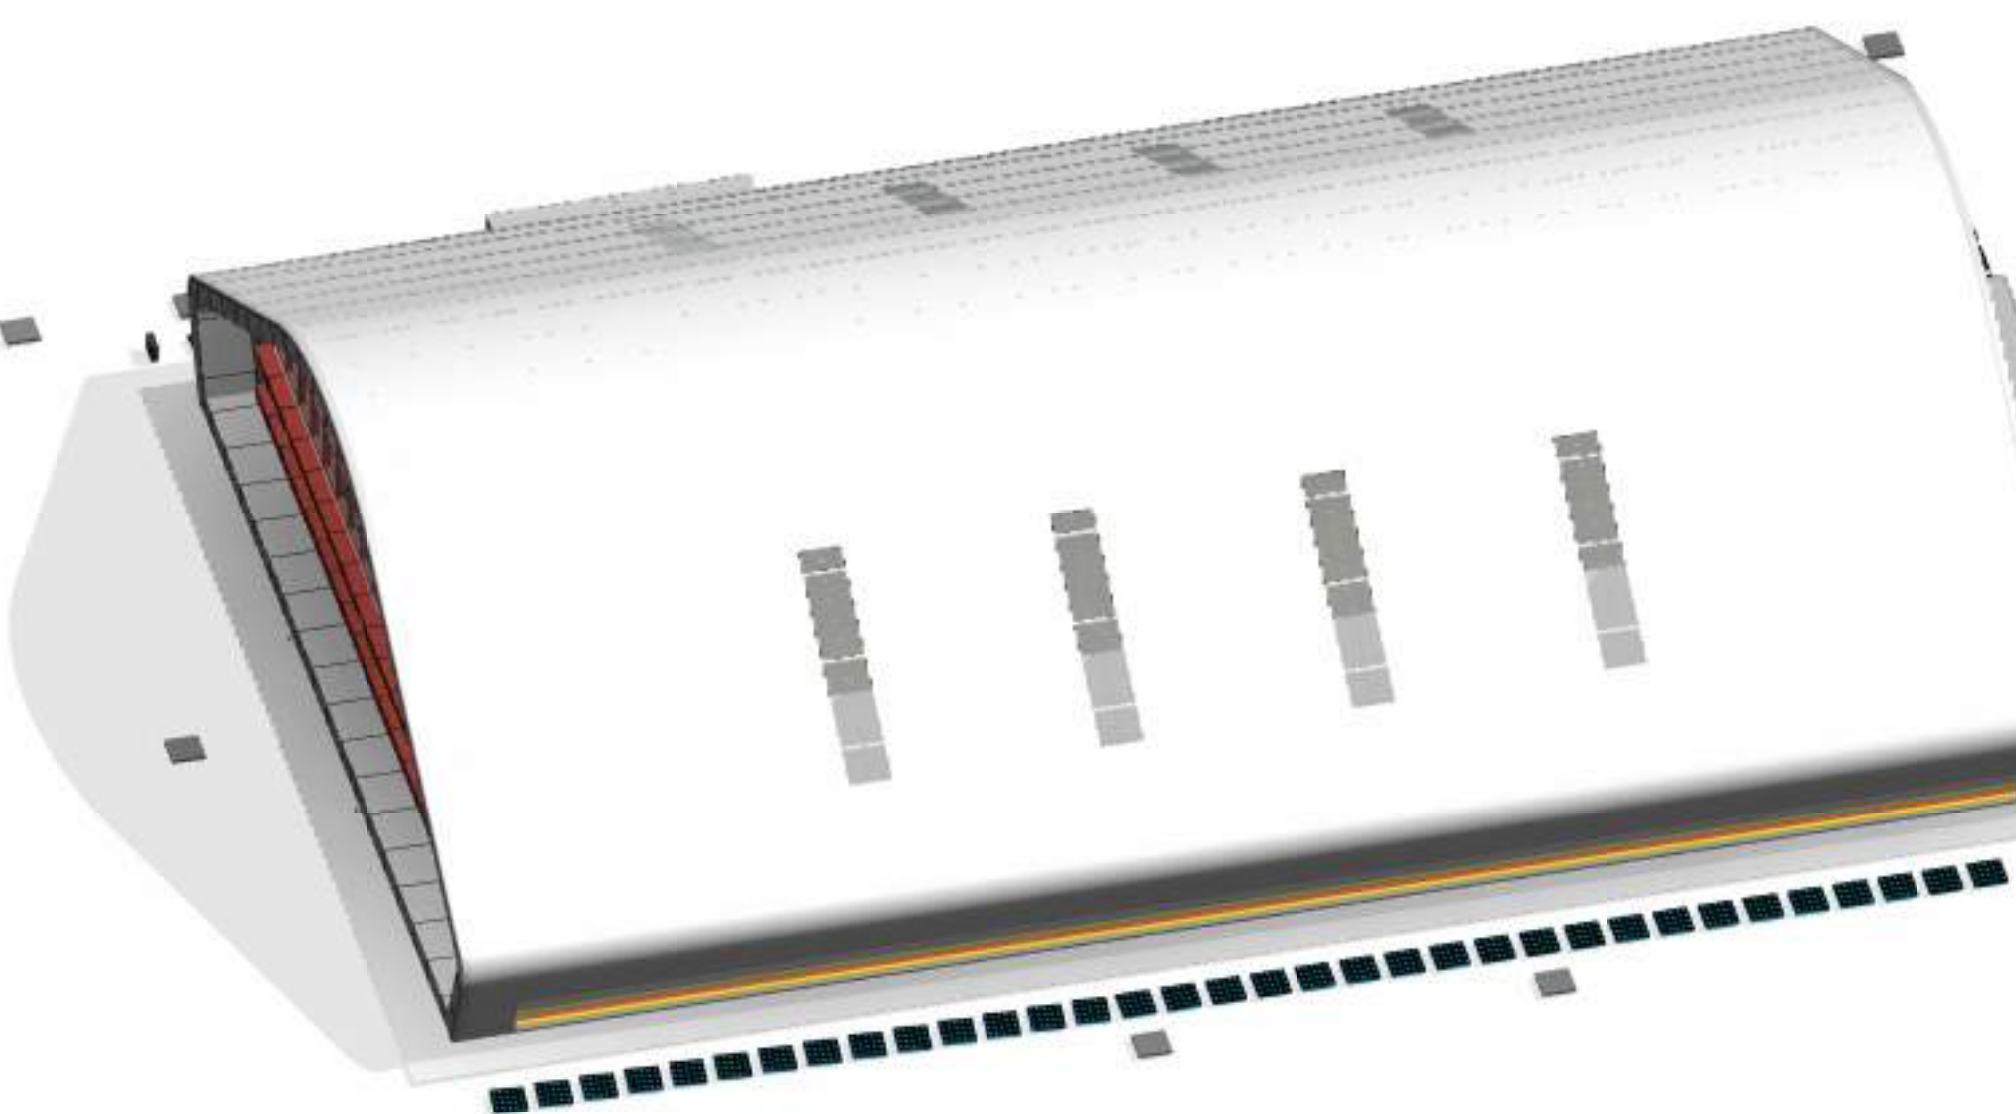


VISTA ISOMÉTRICA - COBERTURA
ESC:


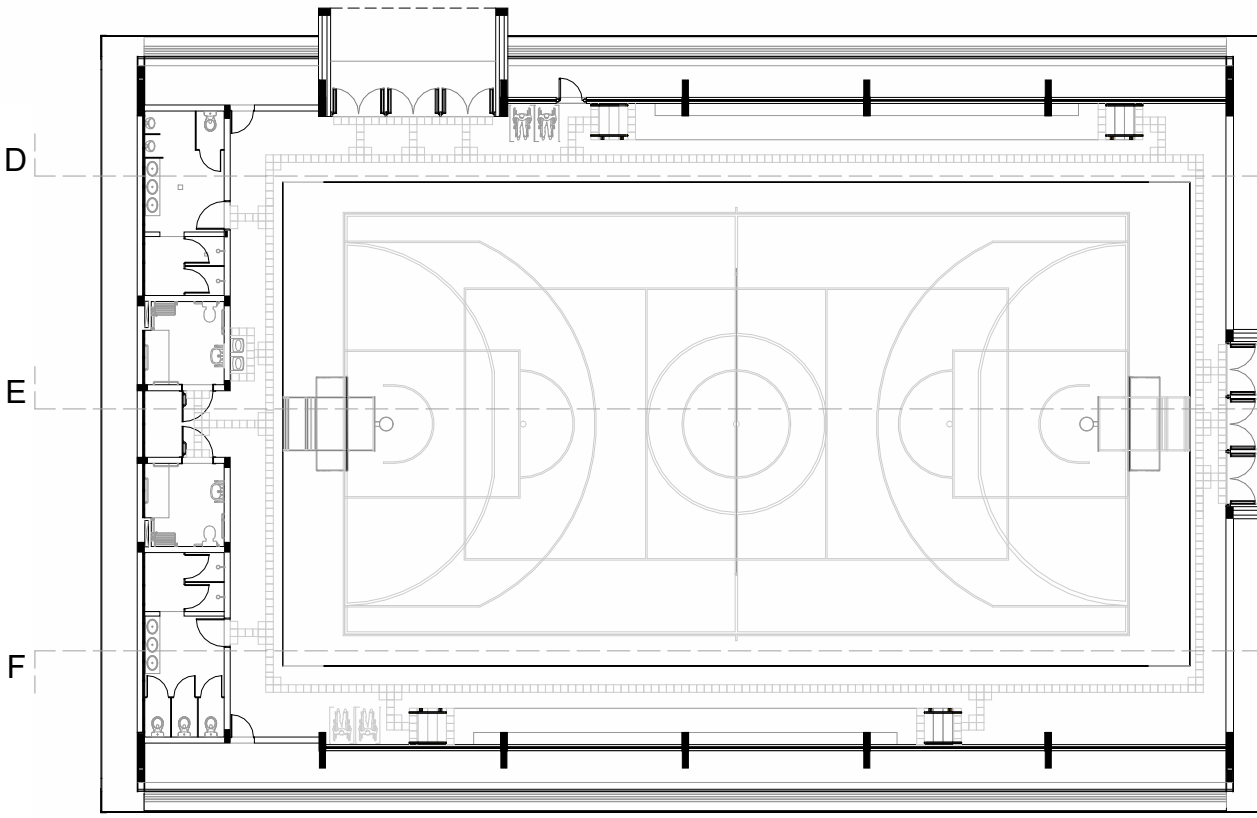


Croqui de Referência - Cortes DD, EE, FF
ESC:1 : 250

RDP	03/05/2025	Emissão Inicial - Tipo 02		Samuel DORTAS
Versão	Data	Alteração		Responsável
MODELO DE QUADRA COMPLETA - TIPO 02				
ESTADO DO RIO GRANDE DO SUL SECRETARIA DE OBRAS PÚBLICAS SUBSECRETARIA DE EDUCAÇÃO DIVISÃO DE PROJETO				
DIRETORIA) MARCUS WEBER		COORD. PROJ. JULIA AKEMI		
RESPONSÁVEL TÉCNICO: ARQ. SAMUEL DORTAS CAU A262154-1		MODELO DOCUMENTAÇÃO ARQ. SAMUEL DORTAS		
OBRA		ÁREA		
ENDEREÇO		MUNICÍPIO		
PROJETO		CORTES LONGITUDINAIS		
ESCALA		A07/ 20		
NOME ARQUIVO		SOP-SEUD-MODELO-AEA01B-QUADRA COMPLETA TIPO 02-ARQ		

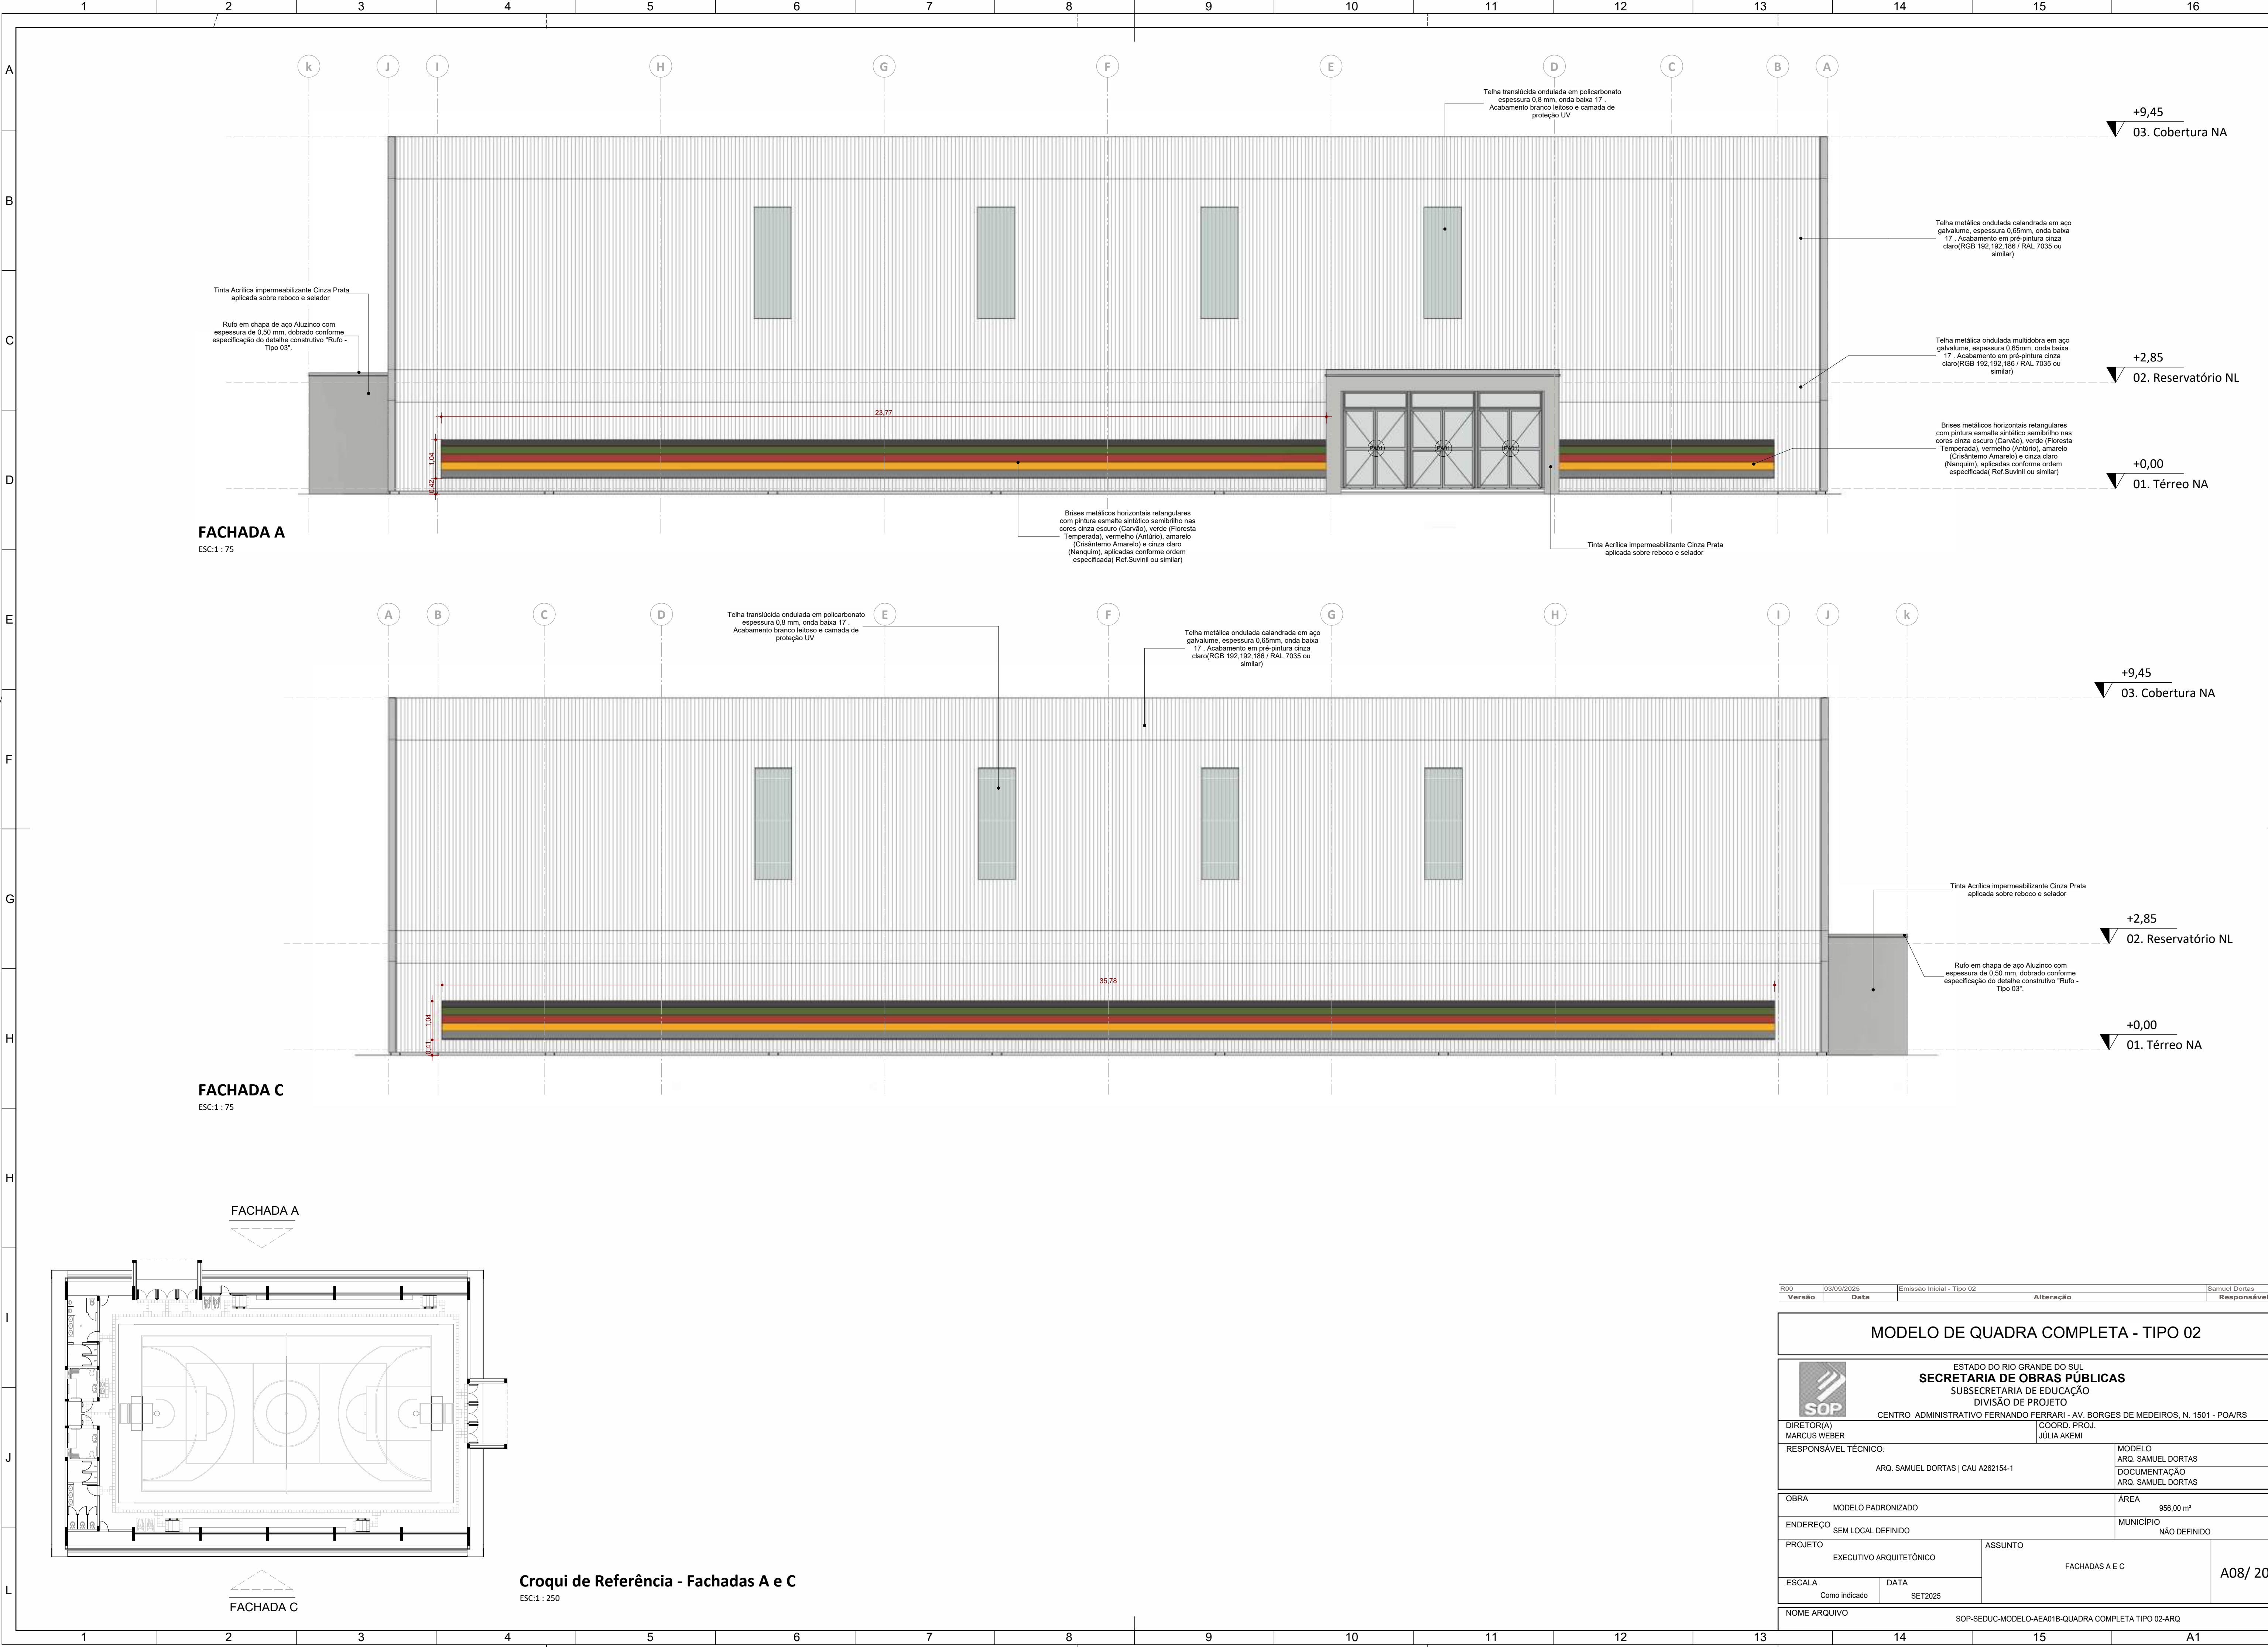




R00	03/09/2025	Emissão Inicial - Tipo 02	Samuel DORTAS
Versão	Data	Alteração	Responsável
MODELO DE QUADRA COMPLETA - TIPO 02			
 ESTADO DO RIO GRANDE DO SUL SECRETARIA DE OBRAS PÚBLICAS SUBSECRETARIA DE EDUCAÇÃO DIVISÃO DE PROJETO CENTRO ADMINISTRATIVO FERNANDO FERRARI - AV. BORGES DE MEDEIROS, N. 1501 - POA/RS			
DIRETOR(A) MARCUS WEBER		COORD. PROJ. JÚLIA AKEMI	
RESPONSÁVEL TÉCNICO: ARQ. SAMUEL DORTAS CAU A262154-1		MODELO ARQ. SAMUEL DORTAS DOCUMENTAÇÃO ARQ. SAMUEL DORTAS	
OBRA MODELO PADRONIZADO		ÁREA 956,00 m²	
ENDEREÇO SEM LOCAL DEFINIDO		MUNICÍPIO NÃO DEFINIDO	
PROJETO EXECUTIVO ARQUITETÔNICO		ASSUNTO FACHADAS A E C	
ESCALA Como indicado	DATA SET2025	A08/ 20	
NOME ARQUIVO SOP-SEDUC-MODELO-AEA01B-QUADRA COMPLETA TIPO 02-ARQ			

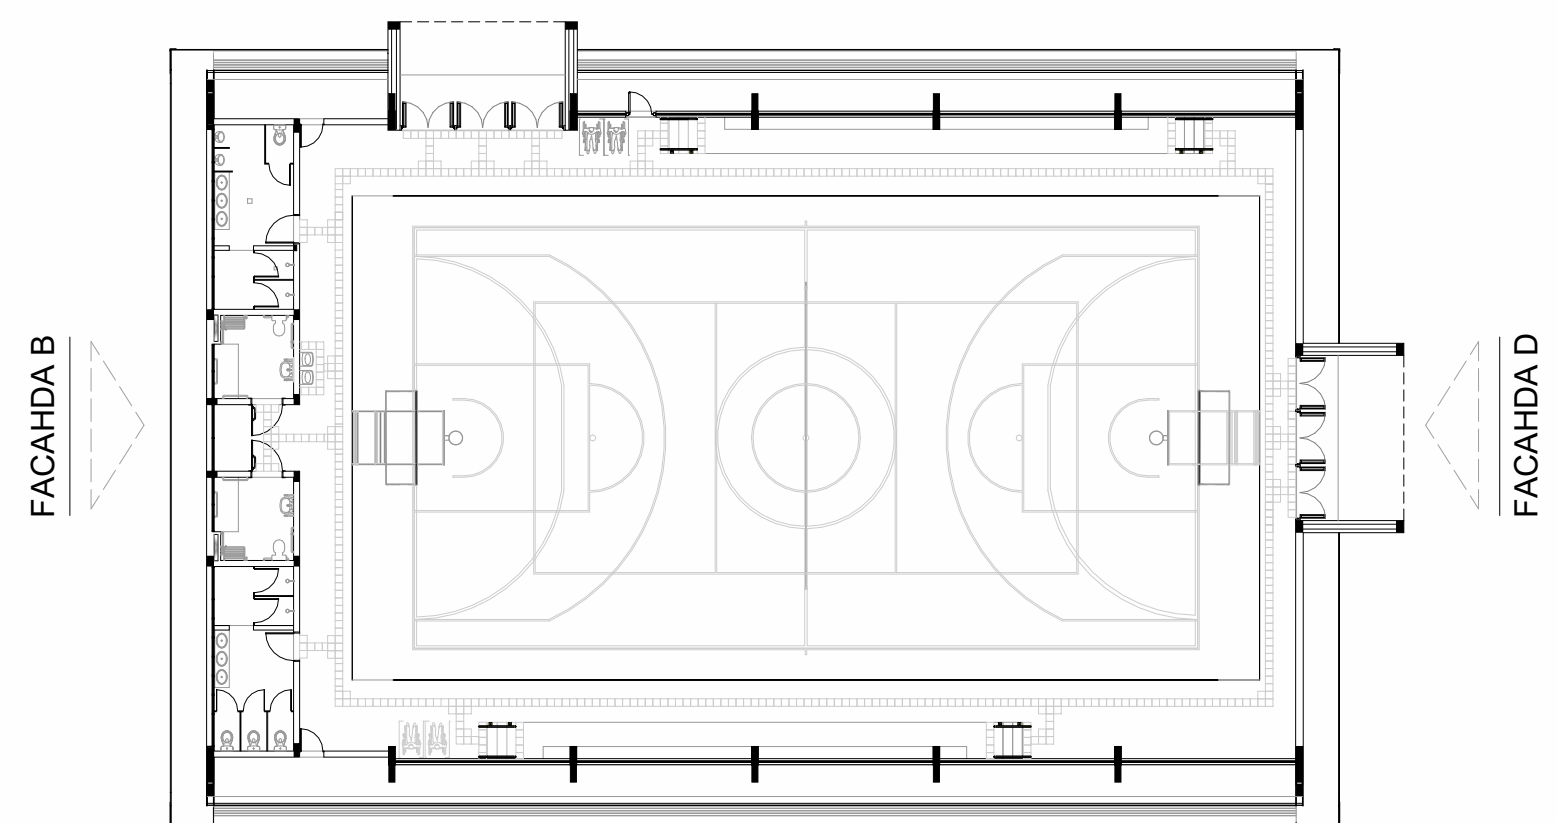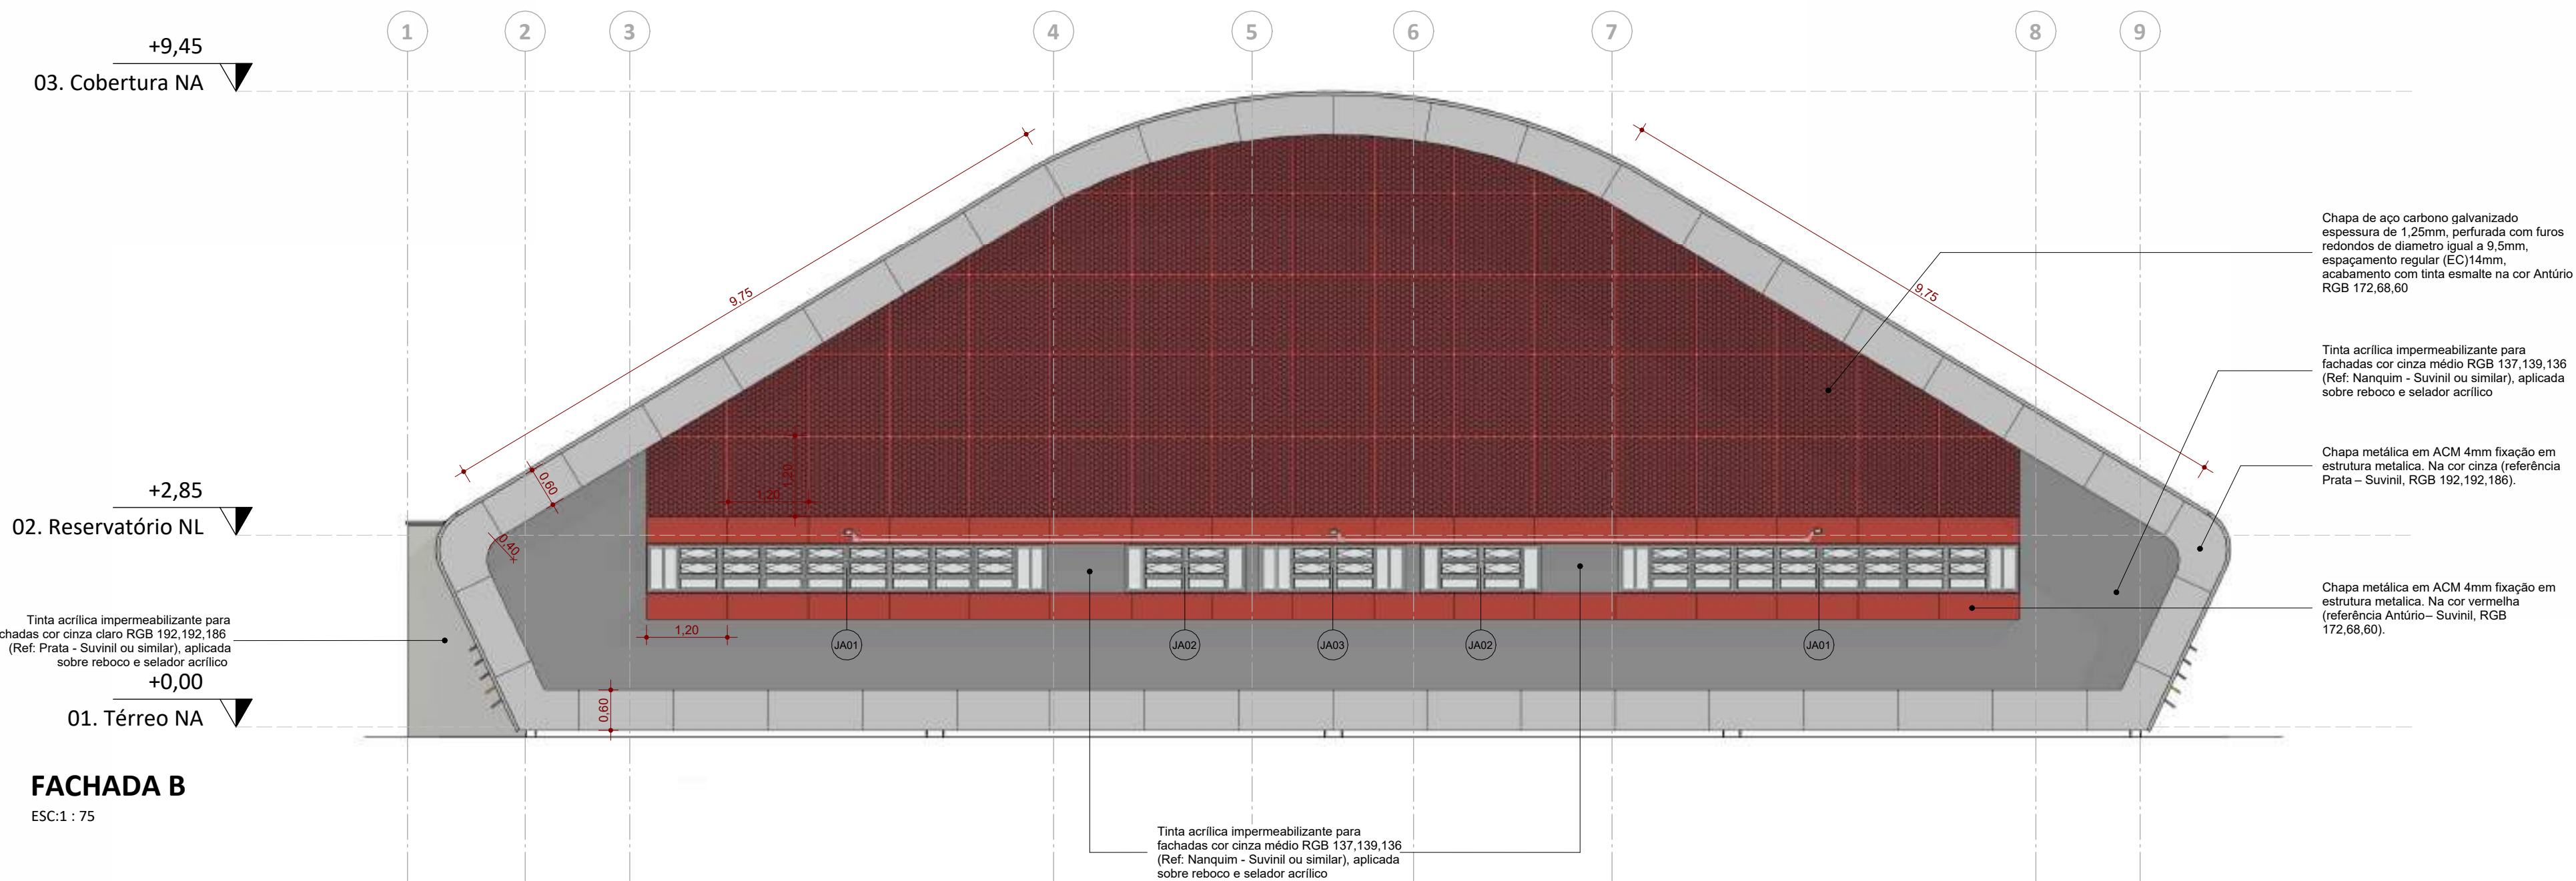

Croqui de Referência - Fachadas B e D

ESC:1 : 250

QUADRO DE ACM DE FACHADA	
Descrição	Materiais: Área
Chapa metálica em ACM 4mm fixação em estrutura metálica. Na cor amarelo RGB 255,181,44 (Ref: Crisântemo Amarelo - Sunvini ou similar)	58,57 m²
Chapa metálica em ACM 4mm fixação em estrutura metálica. Na cor cinza (referência Prata – Sunvini, RGB 192,192,186).	134,76 m²
Chapa metálica em ACM 4mm fixação em estrutura metálica. Na cor vermelha (referência Antúrio – Sunvini, RGB 172,68,60).	56,19 m²

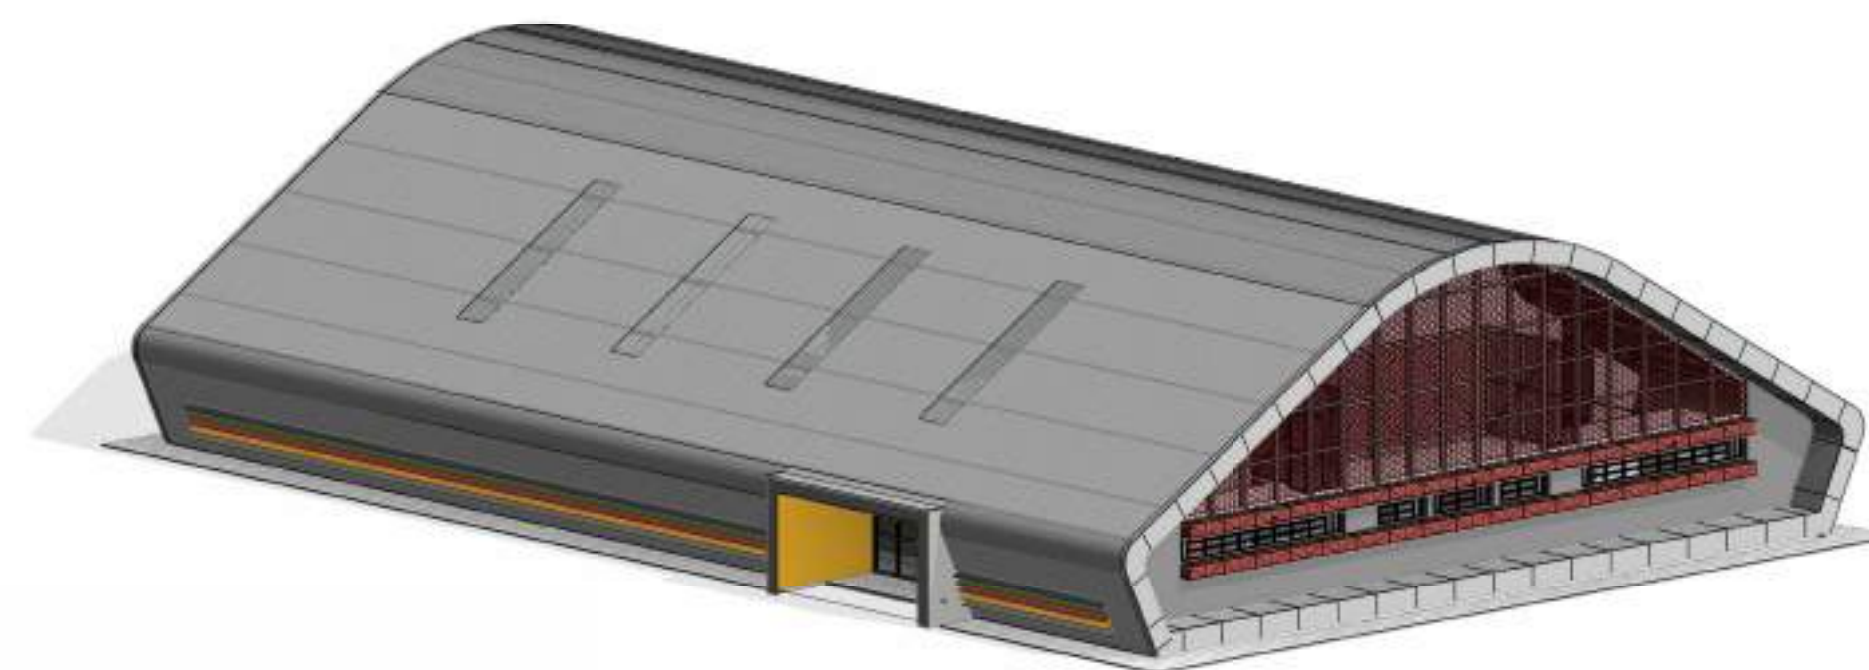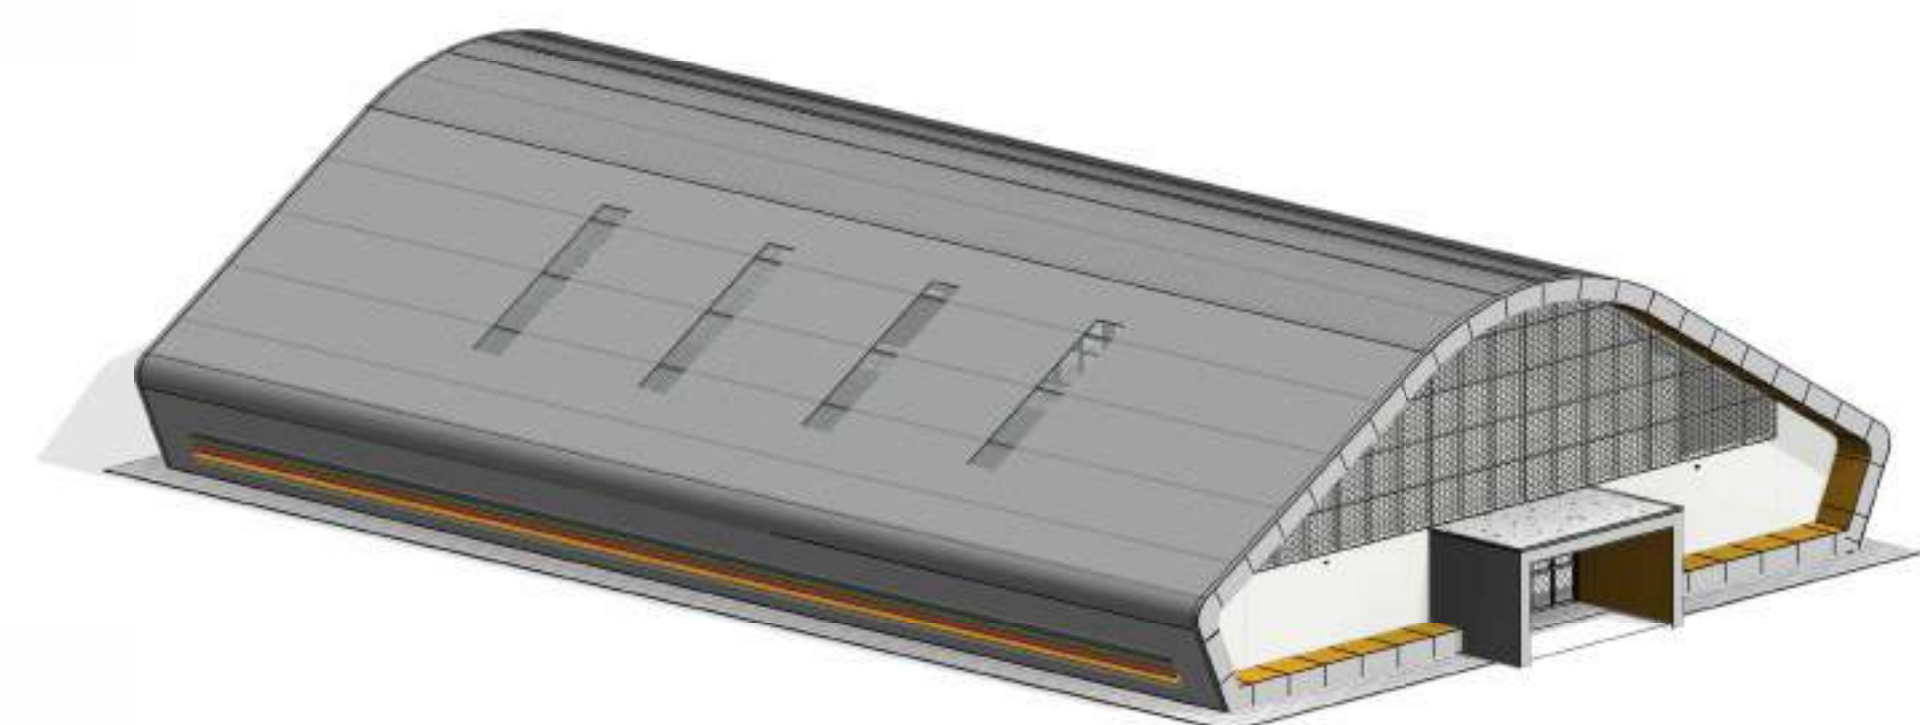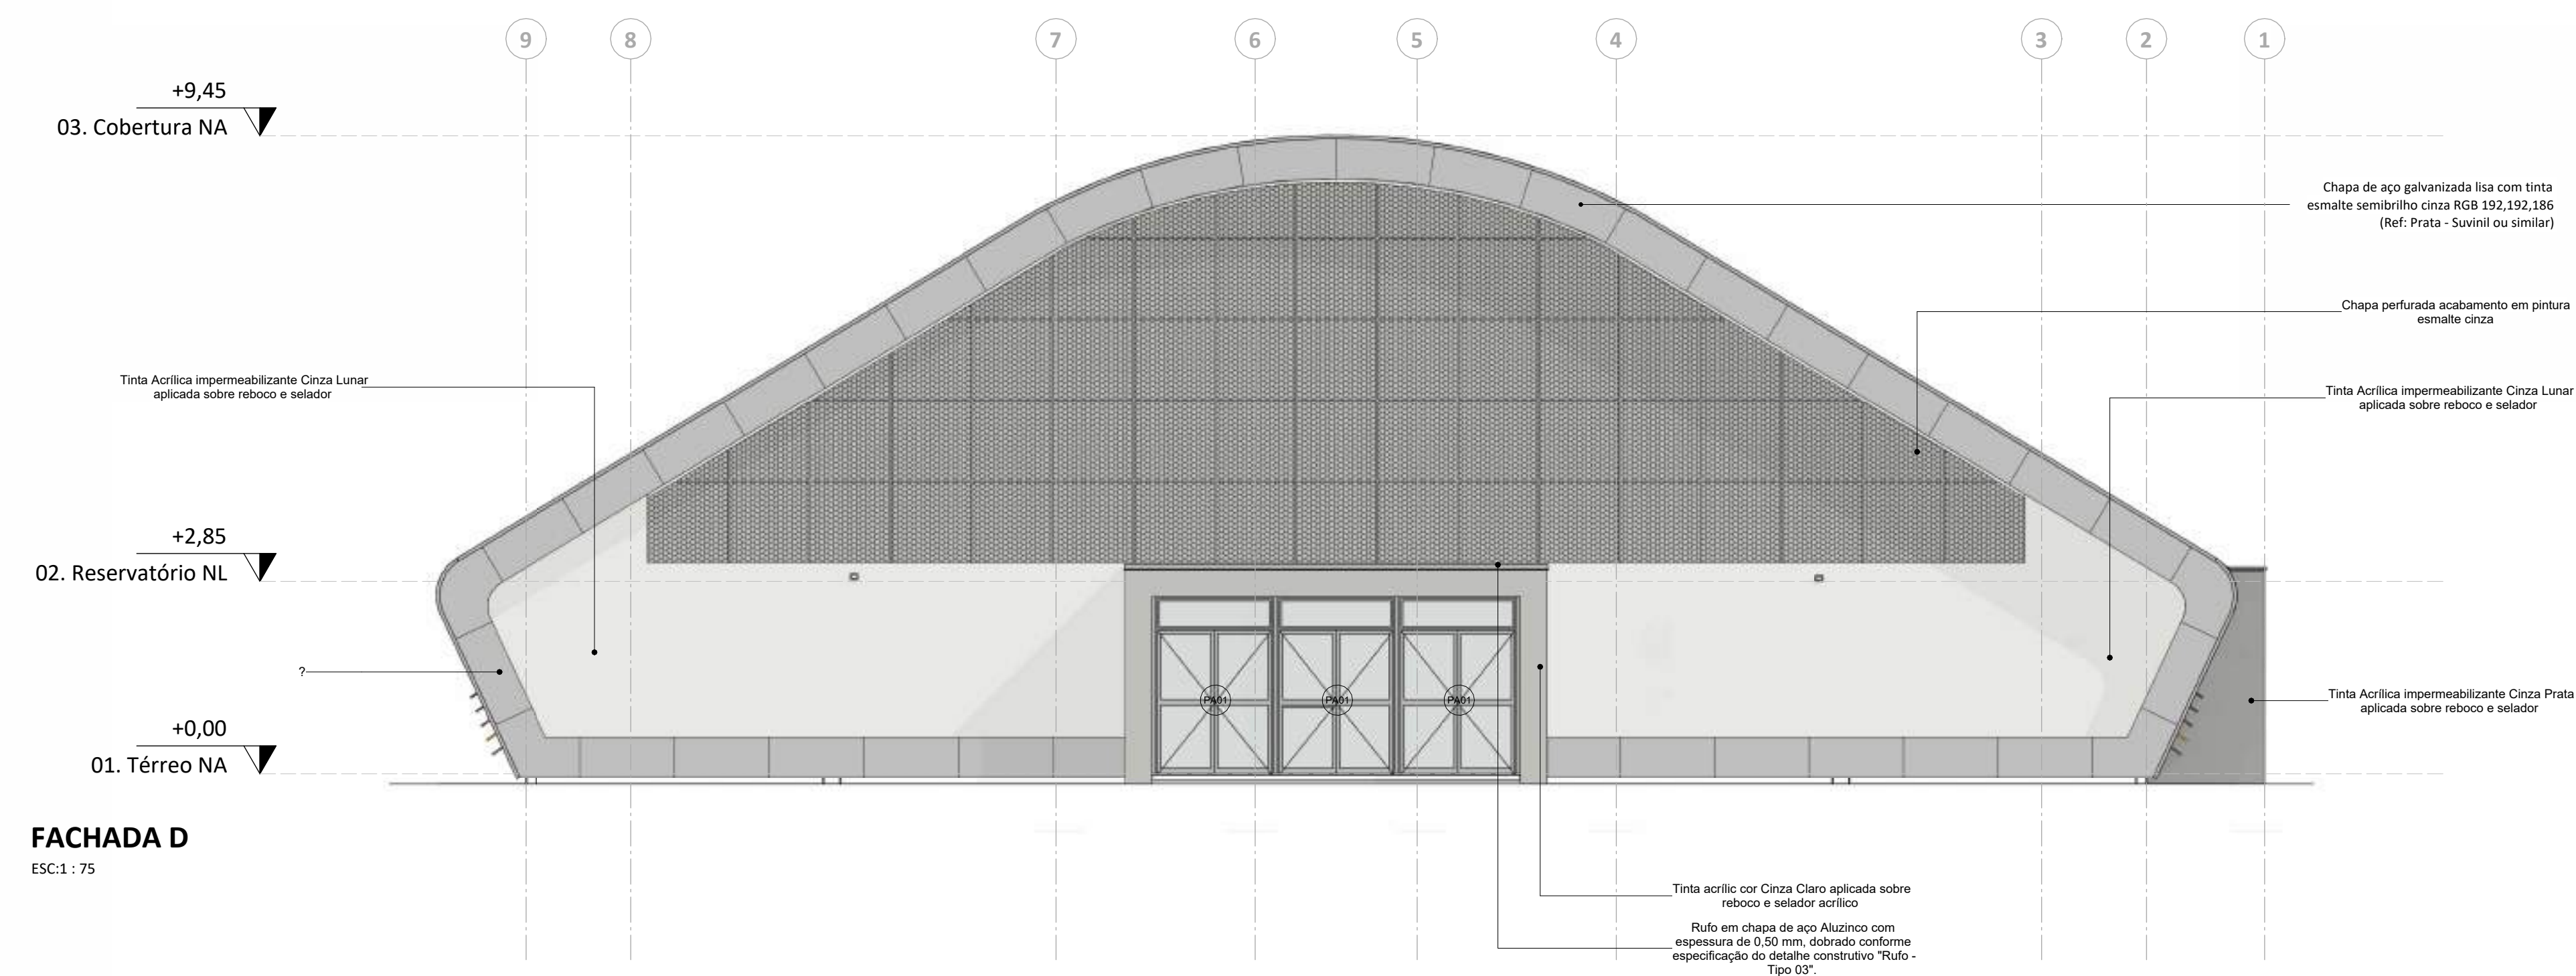

Perspectiva externa

ESC:



Perspectiva externa

ESC:


R03	03/09/2025	Emissão Inicial - Tipo 02	Alteração		Samuel DORTAS
Versão	Data				Responsável

MODELO DE QUADRA COMPLETA - TIPO 02					
		ESTADO DO RIO GRANDE DO SUL SECRETARIA DE OBRAS PÚBLICAS SUBSECRETARIA DE EDUCAÇÃO DIVISÃO DE PROJETO			
		CENTRO ADMINISTRATIVO FERNANDO FERRARI - AV. BORGES DE MEDEIROS, N. 1501 - POA/RS			
		DIRETOR(A) MARCUS WEBER		COORD. PROJ. JULIA AKEMI	
		RESPONSÁVEL TÉCNICO: ARQ. SAMUEL DORTAS CAU A262154-1			
		MODELO ARQ. SAMUEL DORTAS		DOCUMENTAÇÃO ARQ. SAMUEL DORTAS	
OBRA MODELO PADRONIZADO		ÁREA 956,00 m²			
ENDEREÇO SEM LOCAL DEFINIDO		MUNICÍPIO NÃO DEFINIDO			
PROJETO EXECUTIVO ARQUITETÔNICO		ASSUNTO FACHADAS B, D E VISTAS ISOMÉTRICAS		A09/ 20	
ESCALA Como indicado		DATA SET2025			
NOME ARQUIVO					


SOP-SEDUC-MODELO-AEA01B-QUADRA COMPLETA TIPO 02-ARQ

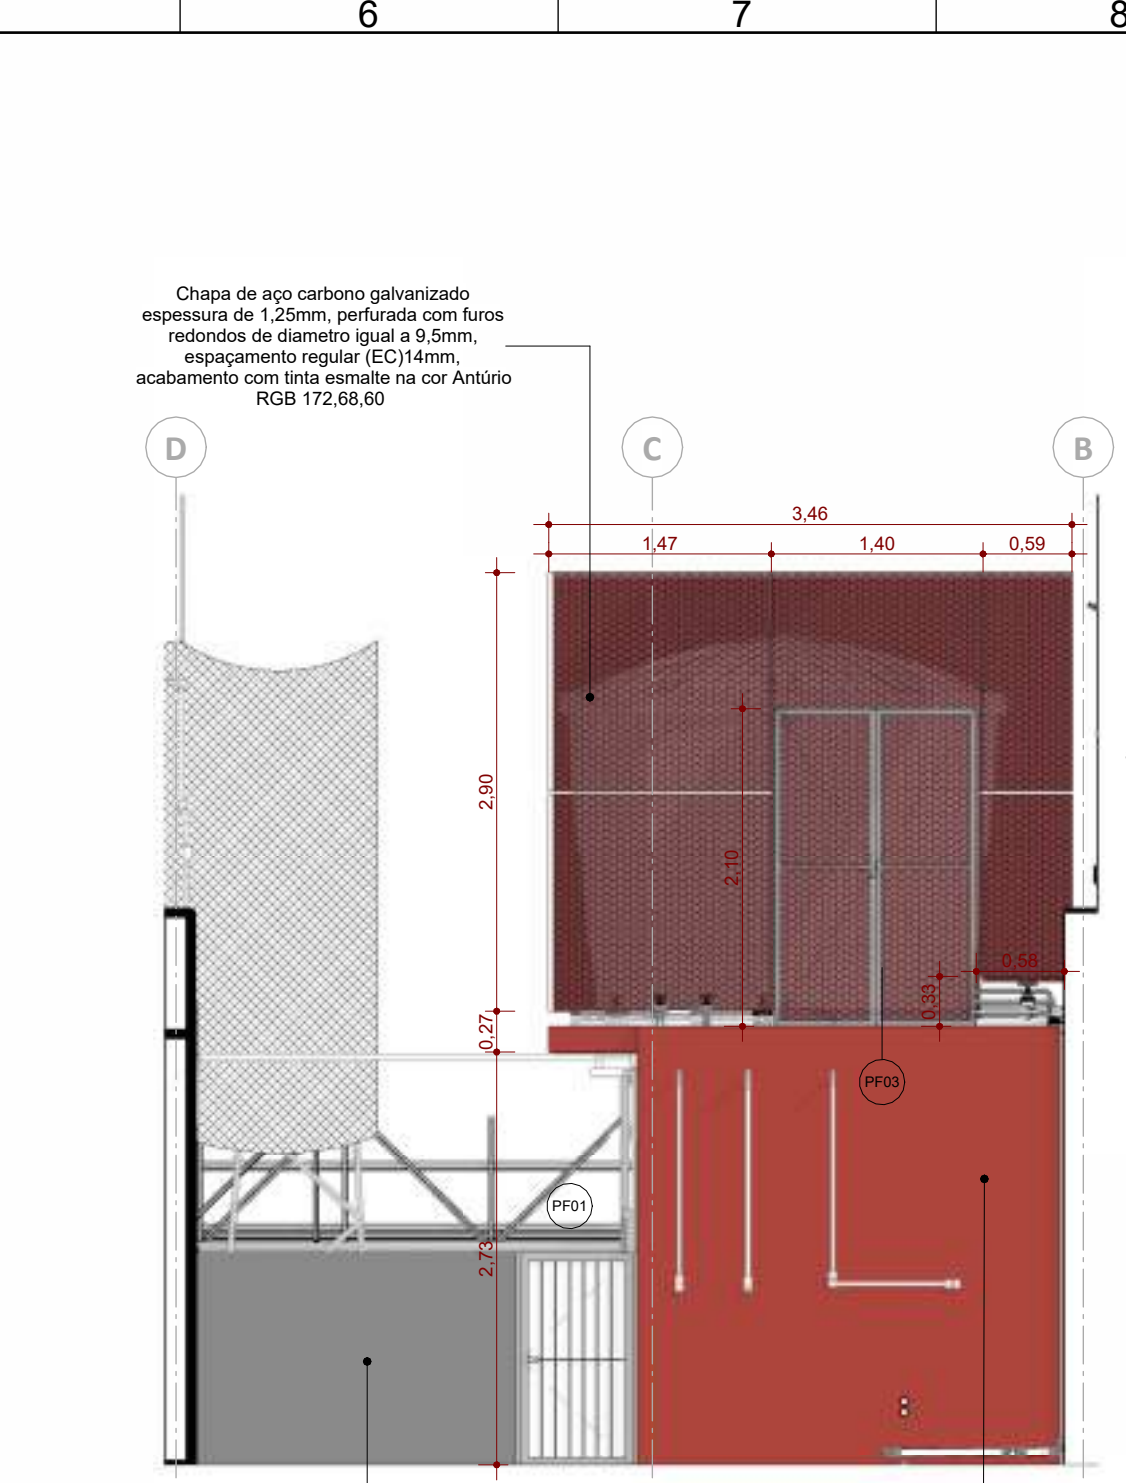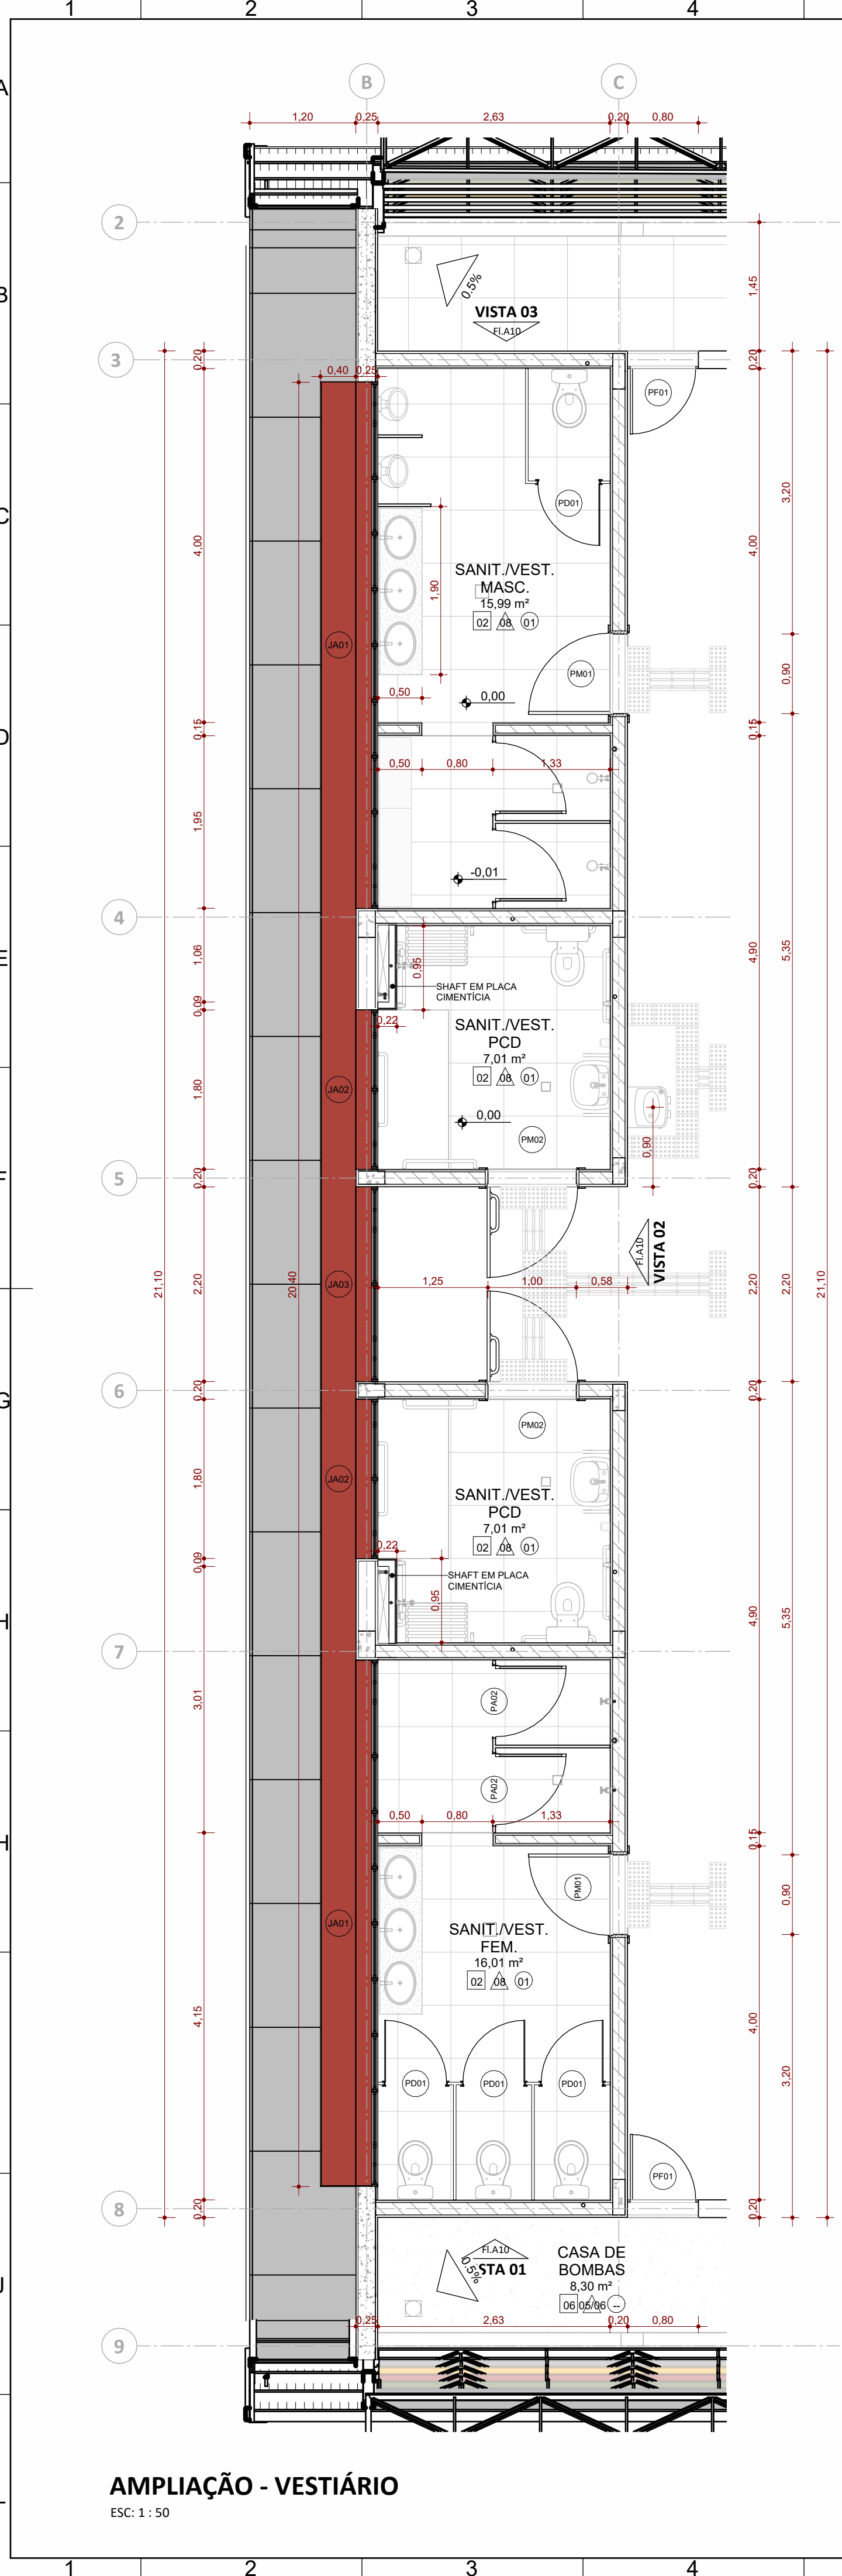


VISTA 03
ESC: 1 : 50

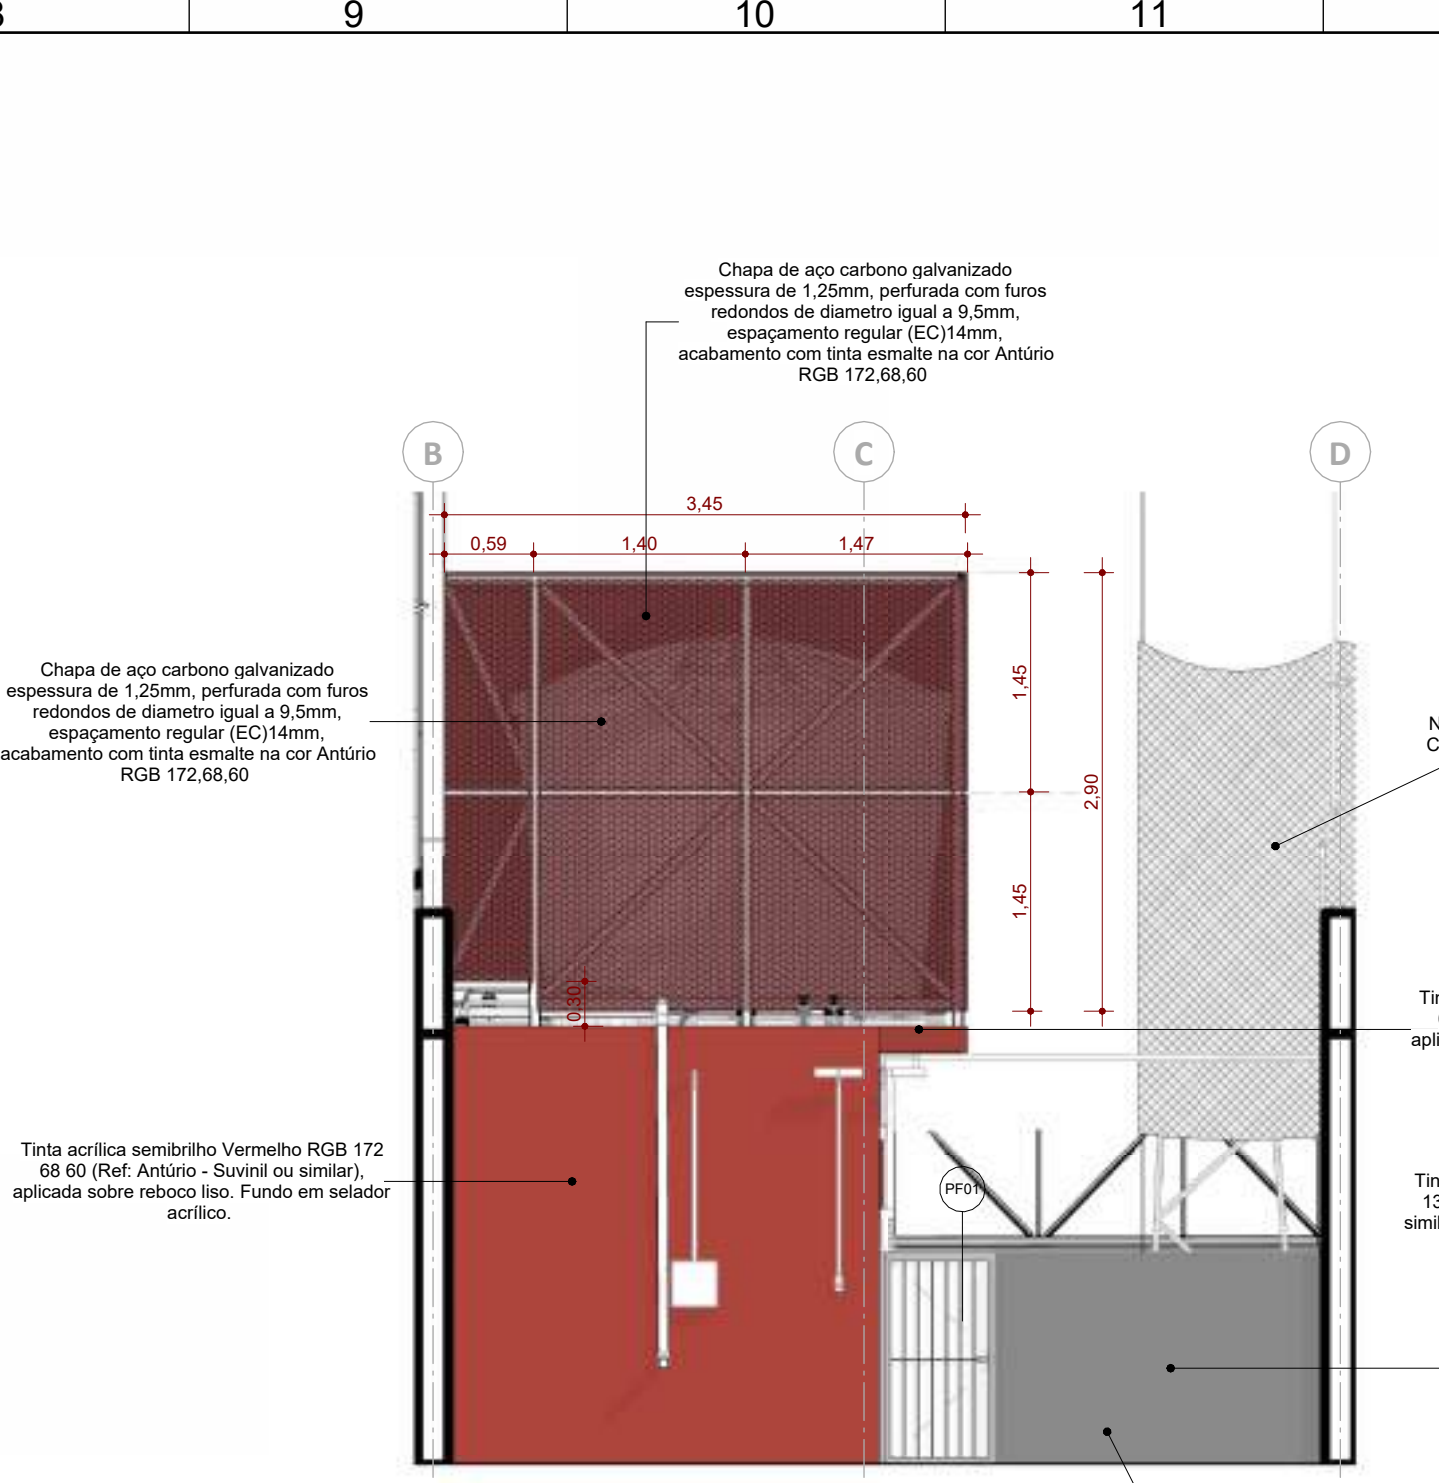

VISTA 01
ESC: 1 : 50

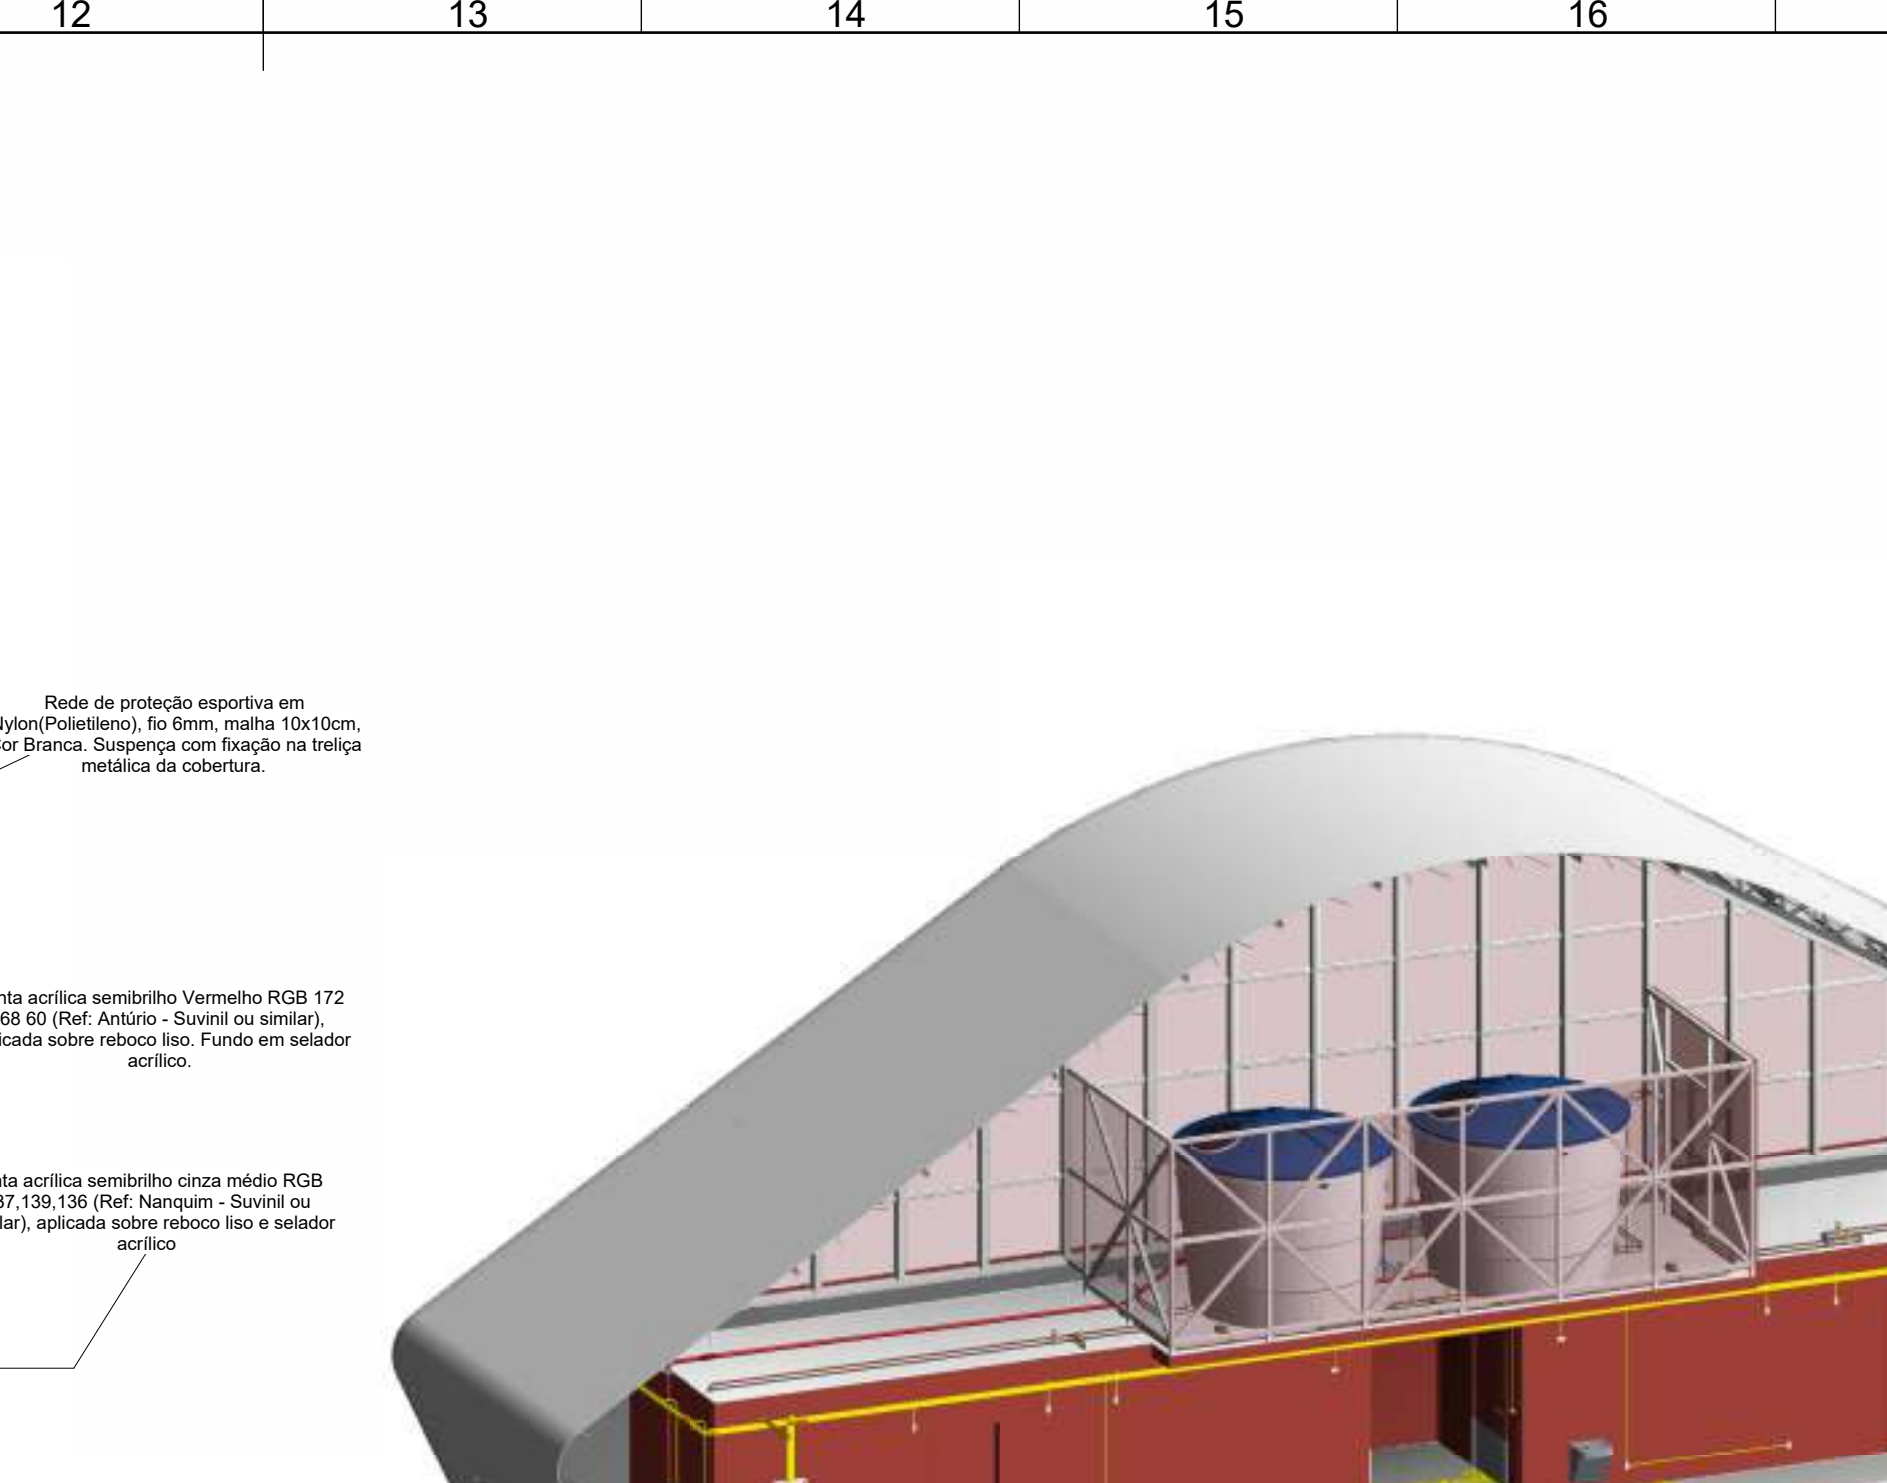

VISTA 3D
ESC:

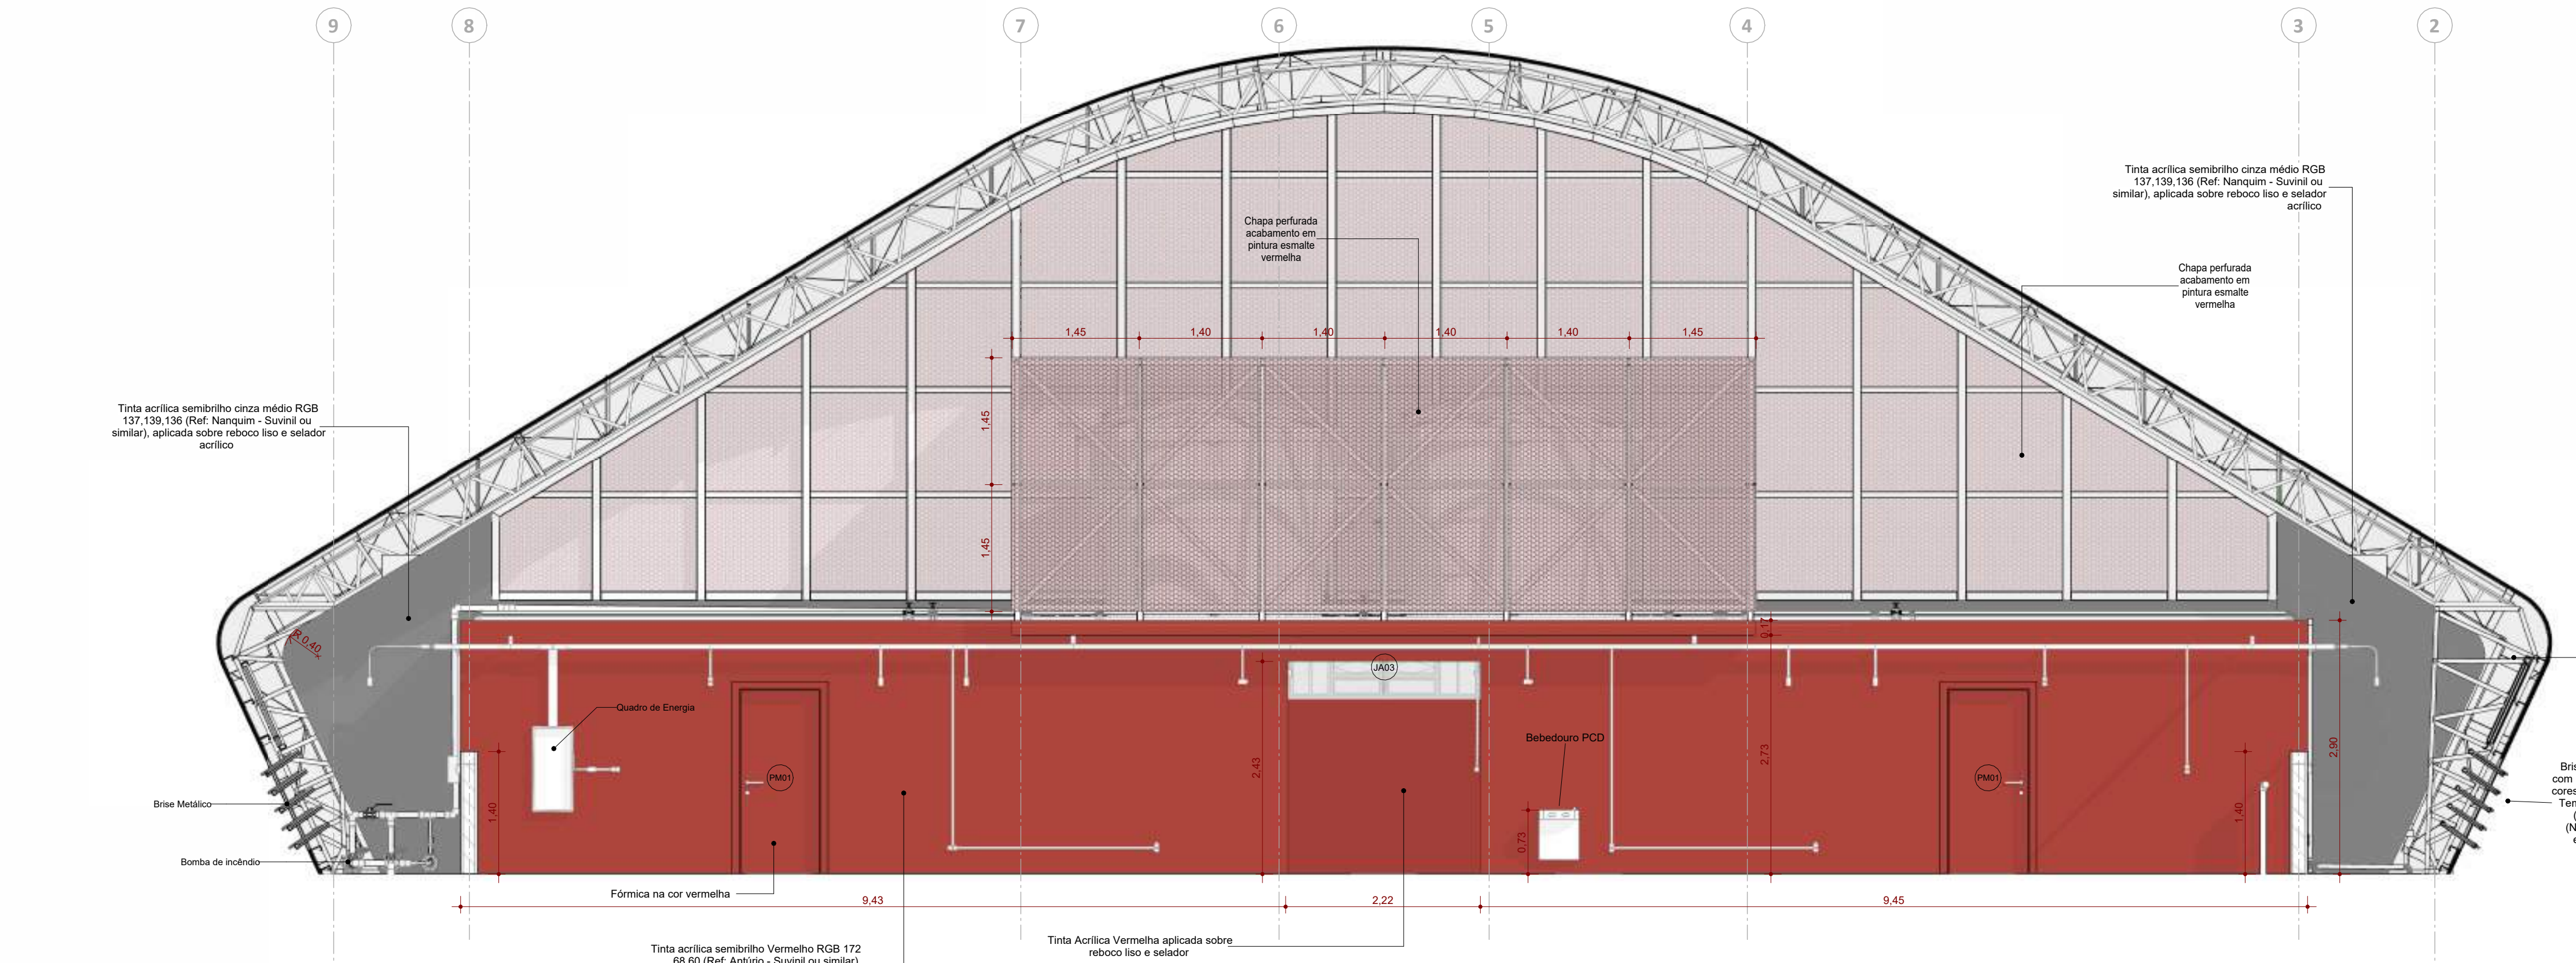


VISTA 02
ESC: 1 : 50

LEGENDA SIMBOLÓGICA	
	INDICAÇÃO DE INÍCIO DE ASSENTAMENTO
	000% INDICAÇÃO DE INCLINAÇÃO DO PISO
LEGENDA PISO TÁTIL	
	PISO TÁTIL - ALERTA - COR AMARELO
	PISO TÁTIL - DIRECIONAL - COR AMARELO
LEGENDA DE ACABAMENTOS	
	PISO
	VEDAÇÕES, REVESTIMENTOS E SUPERFÍCIES VERTICAIS
	FORRO
OBSERVAÇÃO	
* DEVERÁ SER REALIZADO TESTES DE COR EM ÁREA MÍNIMA DE 1mx1m	

QUADRO DE METAIS E ACESSÓRIOS	
Descrição	Qtd.
Dispenser de sabonete líquido. Plástico com alta resistência a impacto.	6
Papeleira tipo interligado, fabricada em plástico ABS branco de alta resistência. Fixação em parede de alvenaria por meio de parafusos e buchas.	6
Dispenser de rolo para papel higiênico na cor branca em plástico.	6
Fixação na alvenaria com bucha e parafuso	2
Espelho retangular de 150x60cm	2
Espelho retangular de 80x100cm	2

QUADRO DE PEÇAS HIDROSSANITÁRIAS	
Descrição	Qtd.
Bacia sanitária em louça na cor branco gelo, com caixa acoplada e acionamento lateral em dois estágios, compatível com os requisitos da NBR 9050. Assento em plástico branco. Referência: Celite Acesso ou similar.	2
Banheira com tampo em granito cinza andorinha, acabamento polido, espessura de 2 cm, com espelho e sala de 5 cm no mesmo material. Sustentação por milas francesas em aço fixadas na alvenaria.	2
Lavatório de embutir em louça branca, formato oval, com diâmetro maior de 40 cm. Torneira de bica baixa com acabamento cromado e acionamento automático por pressão (referência Deca ou similar).	2
Válvula de escoamento e ralos metálicos cromados. Sifão tipo copo com acabamento cromado.	2
Bebedouro acessível - água refrigerada (mínimo 8 m.c.a.)	1
Chuveiro elétrico 3 temperaturas com resistência blindada(Ref. Lorenzetti ou similar)	4
Chuveiro elétrico com mangueira flexível, três temperaturas, modelo acessível. (Ref. Lorenzetti ou similar)	2
Lavatório suspenso em louça branca, com meia coluna para proteção do sifão. Válvula de escoamento metálica com acabamento cromado e sifão flexível. Torneira de Bica Baixa PNE, acabamento cromado. Referência: Celite Acesso ou similar.	2
Mictório convencional de louça branca sifonado auto-aspirante	2
Torneira de uso restrito de 12"	1
Vaso em louça branca. Instalado com anel de vedação, caixa acoplada em louça branca, acionamento de dois estágios. Tampo em plástico rígido, branco.	4

QUADRO DE ACESSÓRIOS	
Descrição	Qtd.
Dispenser de rolo para papel higiênico na cor branca em plástico. Fixação na alvenaria com bucha e parafuso.	6
Dispenser de sabonete líquido. Plástico com alta resistência a impacto.	6
Espelho retangular de 80x100cm	2
Espelho retangular de 150x60cm	2
Papeleira tipo interligado, fabricada em plástico ABS branco de alta resistência. Fixação em parede de alvenaria por meio de parafusos e buchas.	6

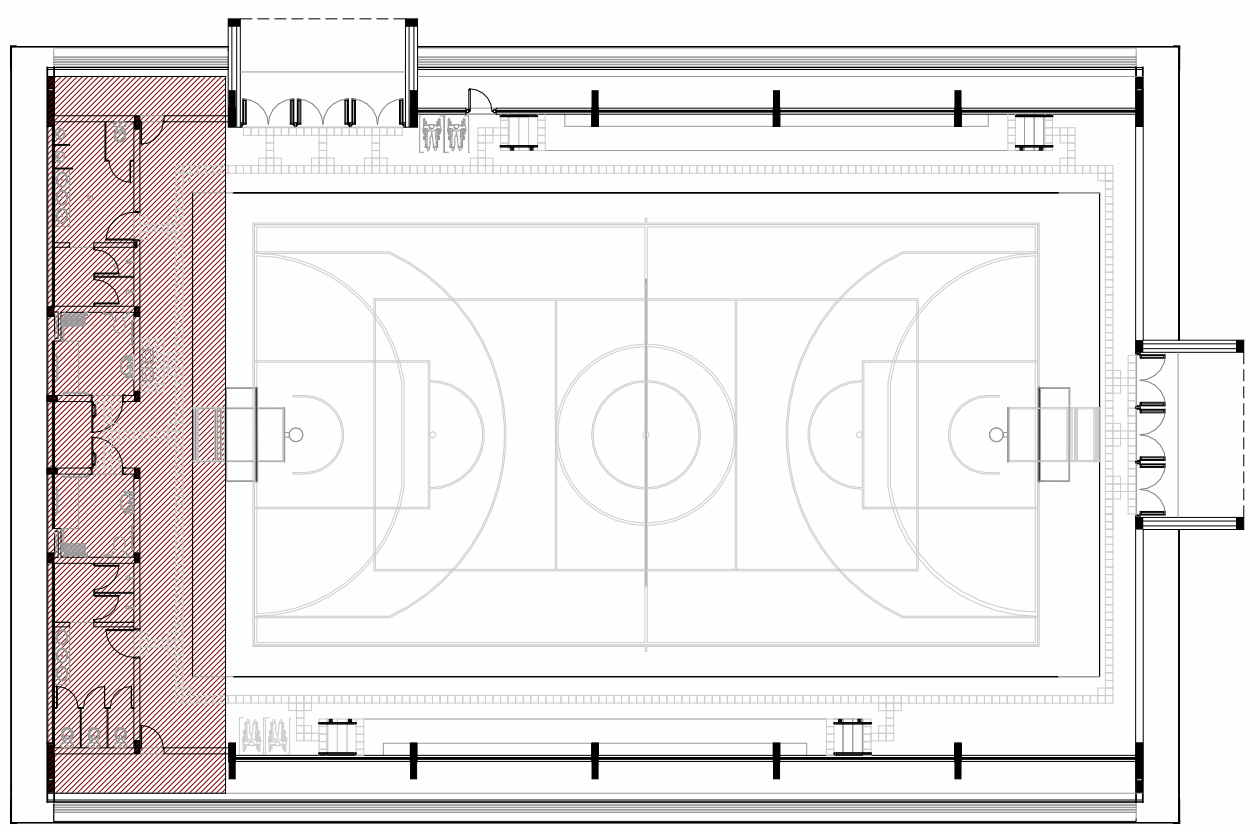

Croqui de Referência - Vestiários
ESC: 1 : 250

LEGENDA ACABAMENTO - PISOS	
Cód.	Descrição
01	Pintura da quadra a base de resina epóxi verde RGB 93,112,61 (Ref. Floresta Temperada - Suvini ou similar).
02	Piso pontilhado técnico 50x60cm na cor branca, acabamento natural e retificado. Rejunte cinza platina.
03	Tinta acrílica para piso RGB 137,139,136 (Ref. Nanquim - Suvini ou similar), sobre laje de concreto armado.
04	Tinta acrílica para piso RGB 192,192,186 (Ref. Prata - Suvini ou similar), sobre laje de concreto armado.
05	Piso de concreto acabamento despenhado.
06	Calçada em concreto armado despenhado feito in loco, e=5cm
08	Laje de concreto impermeabilizada com camada de argamassa para proteção mecânica.

LEGENDA DE ACABAMENTO - FORRO/TETO	
Cód.	Descrição
01	Pintura em Laje de concreto com tinta PVA na cor branca.
02	Forro de gesso acartonado drywall RU. Fixado com tirantes metálicos.Acabamento em Tinta acrílica impermeabilizante cor amarela RGB 255,181,44 (Ref. Crisântemo amarelo - Suvini ou similar).
03	Tinta acrílica cor vermelha RGB 172,68,60 (Ref. Antúrio - Suvini ou similar). Aplicada em reboco liso.
04	Tinta acrílica impermeabilizante cor amarelo RGB 255,181,44 (Ref. Crisântemo amarelo - Suvini ou similar). Aplicada em reboco liso.

LEGENDAS ACABAMENTO- PAREDES	
Cód.	Descrição
01	Tinta acrílica impermeabilizante para fachadas cor cinza claro RGB 233,232,226 (Ref. Espaço Lunar - Suvini ou similar), aplicada sobre reboco e selador acrílico.
02	Tinta acrílica impermeabilizante para fachadas cor cinza médio RGB 137,139,136 (Ref. Nanquim - Suvini ou similar), aplicada sobre reboco e selador acrílico.
03	Tinta acrílica impermeabilizante para fachadas cor cinza claro RGB 192,192,186 (Ref. Prata - Suvini ou similar), aplicada sobre reboco e selador acrílico.
04	Tinta acrílica semibrilho cinza claro RGB 233,232,226 (Ref. Espaço Lunar - Suvini ou similar), aplicada sobre reboco liso e selador acrílico.
05	Tinta acrílica semibrilho cinza médio RGB 137,139,136 (Ref. Nanquim - Suvini ou similar), aplicada sobre reboco liso e selador acrílico.
06	Tinta acrílica semibrilho Vermelho RGB 172,68,60 (Ref. Antúrio - Suvini ou similar), aplicada sobre reboco liso. Fundo em selador acrílico.
07	Divisoria sanitária, tipo cabine, em granito cinza polido, esp=3cm.
08	Revestimento em cerâmica esmaltada lisa, borda retificada, placas com 33x45cm na cor branca, acabamento acetinado.
09	Rejunte epoxi na cor platina.
09	Chapa de aço carbono galvanizado espessura de 1,25mm, perfurada com furos redondos de diâmetro igual a 9,5mm, espaçamento regular (EC)14mm, acabamento com tinta esmalte na cor Antúrio RGB 172,68,60.
10	Tinta acrílica impermeabilizante para fachadas cor amarela RGB 255,181,44 (Ref. Crisântemo amarelo - Suvini ou similar), aplicada sobre reboco e selador acrílico.


LEGENDA DE ESQUADRIAS - JANELA					
Cód.	Altura	Largura	Pelotril	Descrição	Qnt.
JA01	0,73	5,95	2,00	Janela basculante alumínio natural 8 módulos 60 cm + 4 fixos, vidro minibrilho 4 mm	2
JA02	0,73	1,80	2,00	Janela basculante alumínio natural 2 módulos 60 cm + 2 fixos, vidro minibrilho 4 mm	2
JA03	0,73	2,20	2,00	Janela basculante alumínio natural 2 módulos 60 cm + 4 fixos, vidro minibrilho 4 mm	1

LEGENDA DE ESQUADRIAS - PORTAS				
Cód.	Altura	Largura	Descrição	Qtd.
PA01	2,63	5,46	Porta de abrir em alumínio natural, 3 módulos de folhas duplas com vidro de segurança translúcido 10 mm, bandeira fixa vidro translúcido 4 mm, 3 barras antipânico duplas.	2
PA02	2,00	0,80	Porta de abrir veneziana.	4
PA05	2,10	1,33	Porta de abrir dupla metálica.	1
PD01	1,75	0,70	Porta de abrir em TS.	4
PF01	1,40	0,80	Gratiz de abrir.	2
PF02	2,05	1,00	Portão de abrir em tela ondulado.	1
PM01	2,10	0,90	Porta de MDF com acabamento em formica branca e maçaneta em aço escovado.	2
PM02	2,10	1,00	Porta de MDF padão PCD com acabamento em formica, com proteção de aço inoxidável e maçaneta em aço escovado.	2

PROJETO	03/05/2025	Emissão Inicial - Tipo 02	Samuel DORTAS
VERSÃO		Alteração	Responsável
MODELO DE QUADRA COMPLETA - TIPO 02			
ESTADO DO RIO GRANDE DO SUL SECRETARIA DE OBRAS PÚBLICAS SUBSECRETARIA DE EDUCAÇÃO DIVISÃO DE PROJETO			
CENTRO ADMINISTRATIVO FERNANDO FERRARI - AV. BORGES DE MEDEIROS, N. 1501 - POA/R			
DIRETORIA) MARCUS WEBER	COORD. PROJ. JULIA AKEMI		
RESPONSÁVEL TÉCNICO:	ARQ. SAMUEL DORTAS CAU A262154-1		
MODELO	ARQ. SAMUEL DORTAS	ÁREA	956,00 m²
DOCUMENTAÇÃO	ARQ. SAMUEL DORTAS	MUNICÍPIO	NÃO DEFINIDO
OBRA	MODELO PADRONIZADO	ASSUNTO	AMPLIAÇÃO VESTIÁRIOS
ENDEREÇO	SEM LOCAL DEFINIDO	A10/ 20	
PROJETO	EXECUTIVO ARQUITETÔNICO		
ESCALA	Como Indicado	DATA	SET2025
NOME ARQUIVO	SOP-SEJUC-MODELO-AE01B-QUADRA COMPLETA TIPO 02-ARQ		

AMPLIAÇÃO - ARQUIBANCADA 01

ESC: 1 : 50

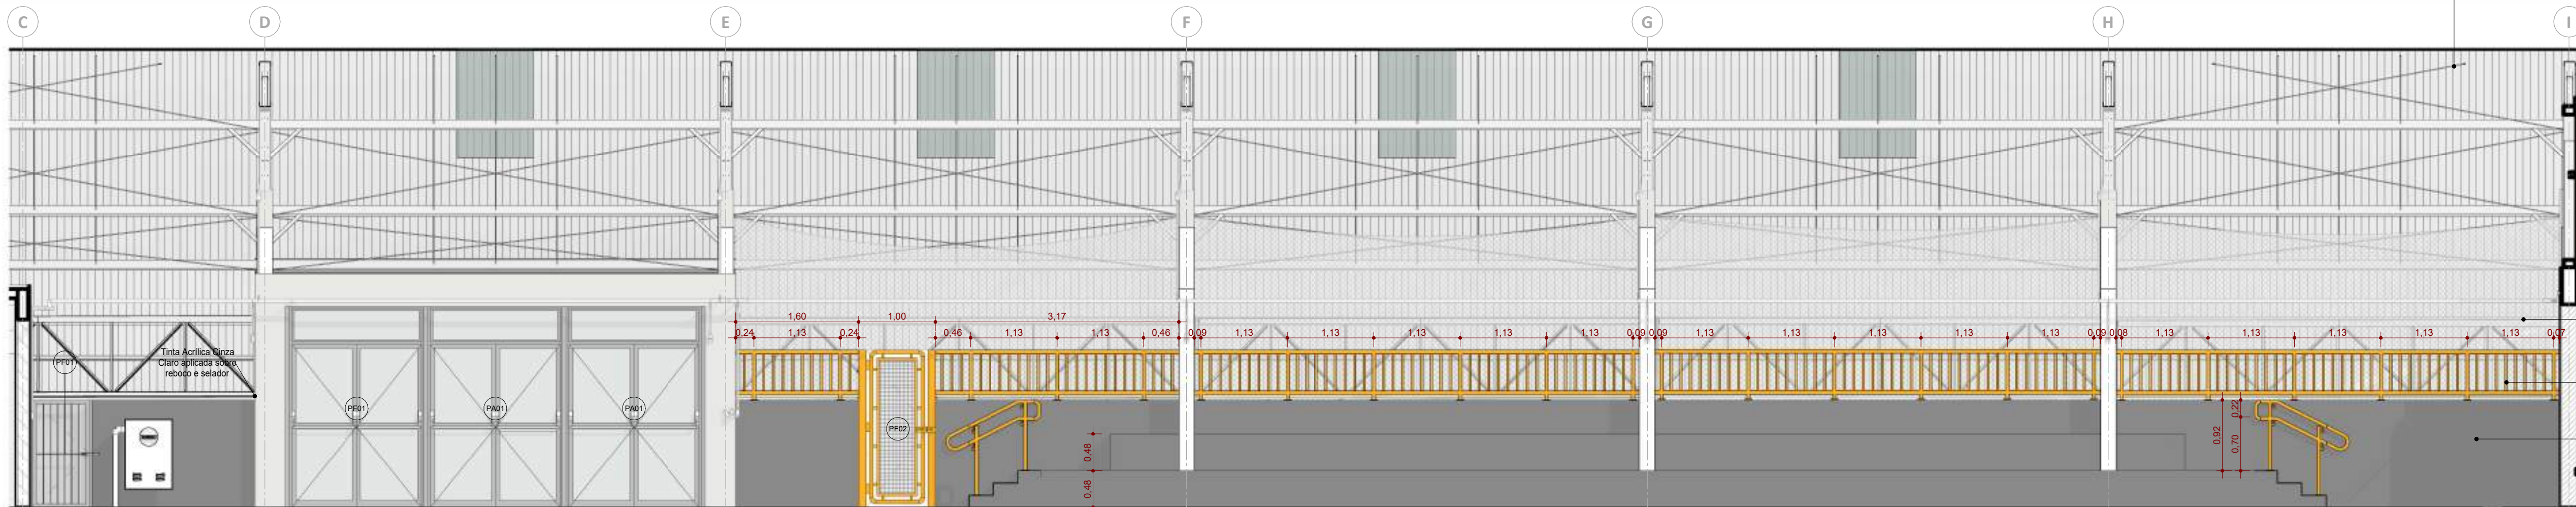

Telha metálica de onda baixa 17, espessura 0,65 mm, em aço galvanizado, com acabamento pré-pintado na cor cinza-claro em ambas as faces, com possibilidade de calandragem.


Rede de proteção esportiva em Nylon (Polietileno), fio 6mm, malha 10x10cm, Cor Branca. Suspensa com fixação na treliça metálica da cobertura.

Tubo de aço com acabamento em esmalte sintético semibrilhante na cor amarela (referência Crisântemo Amarelo - Suvini, RGB 255,181,44).

Tinta acrílica semibrilhante cinza médio RGB 137,139,136 (Ref. Nanquim - Suvini ou similar), aplicada sobre reboco liso e selador acrílico.


VISTA 05

ESC: 1 : 50

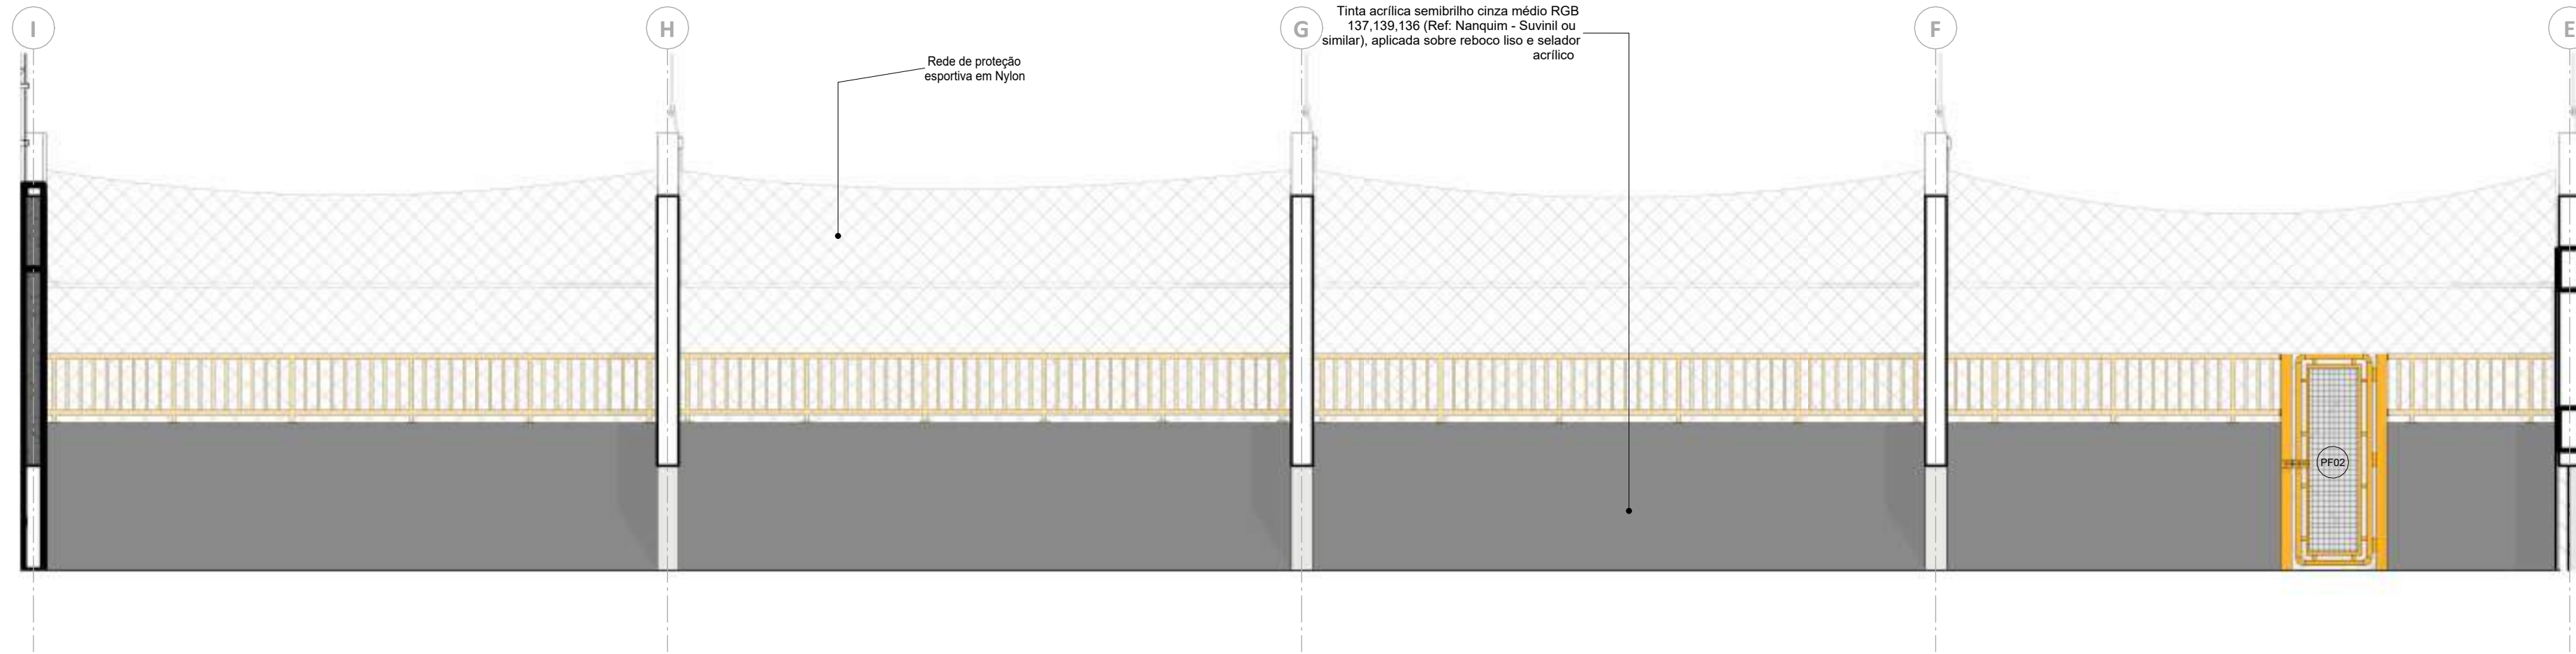


VISTA 04

ESC: 1 : 50

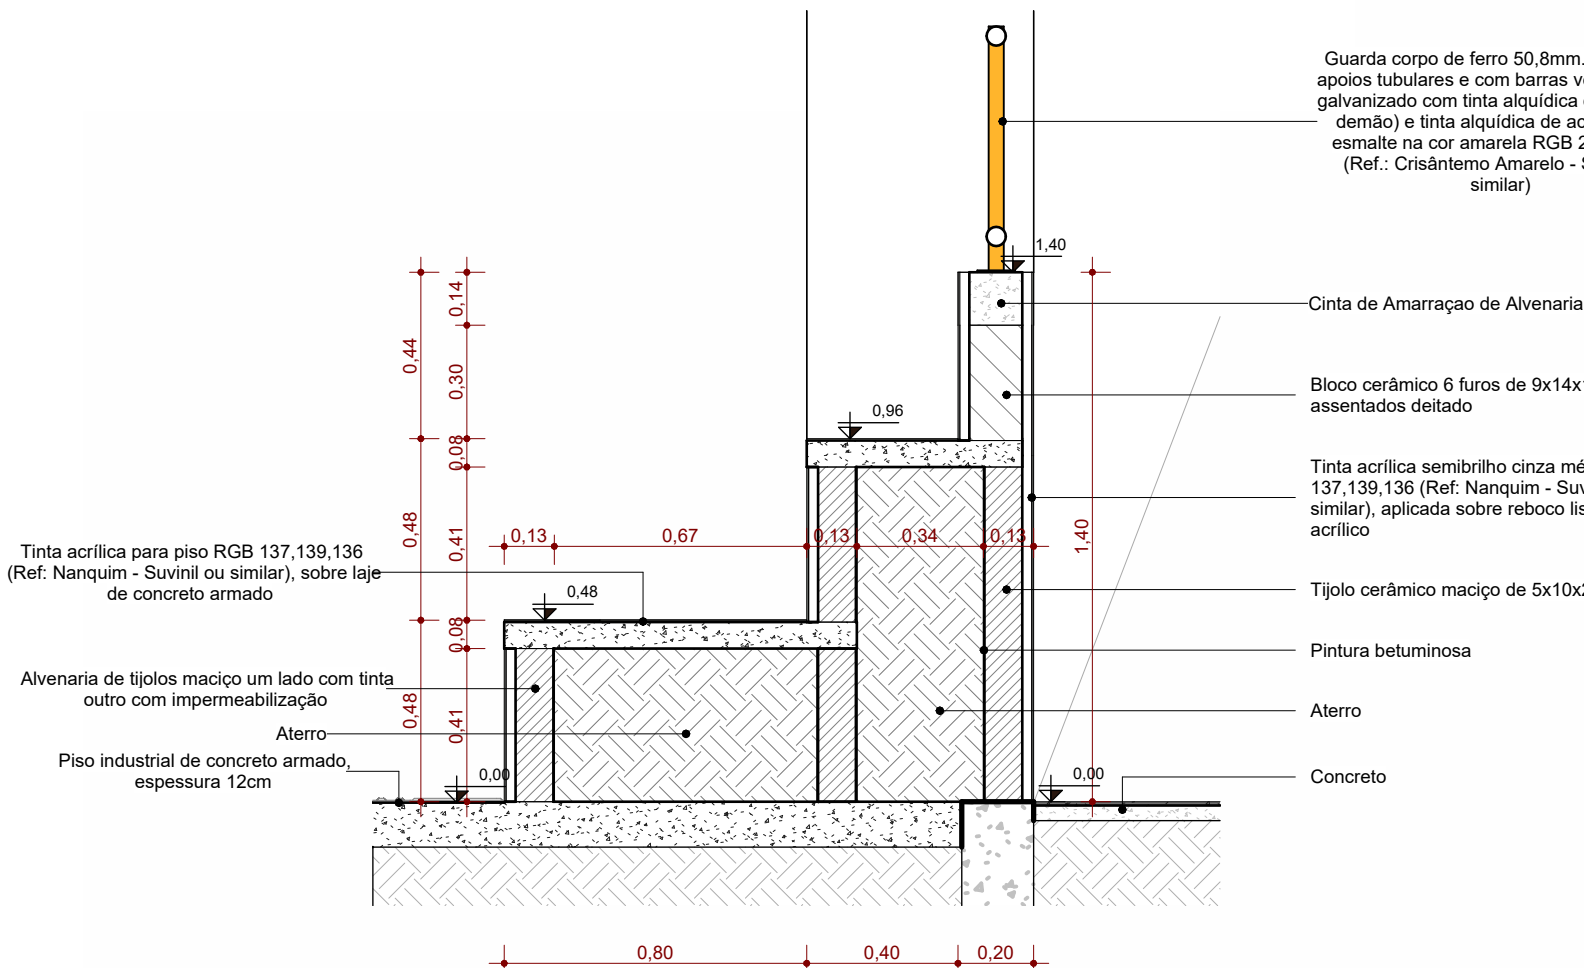

DETALHE ARQUIBANCADA

ESC: 1 : 20

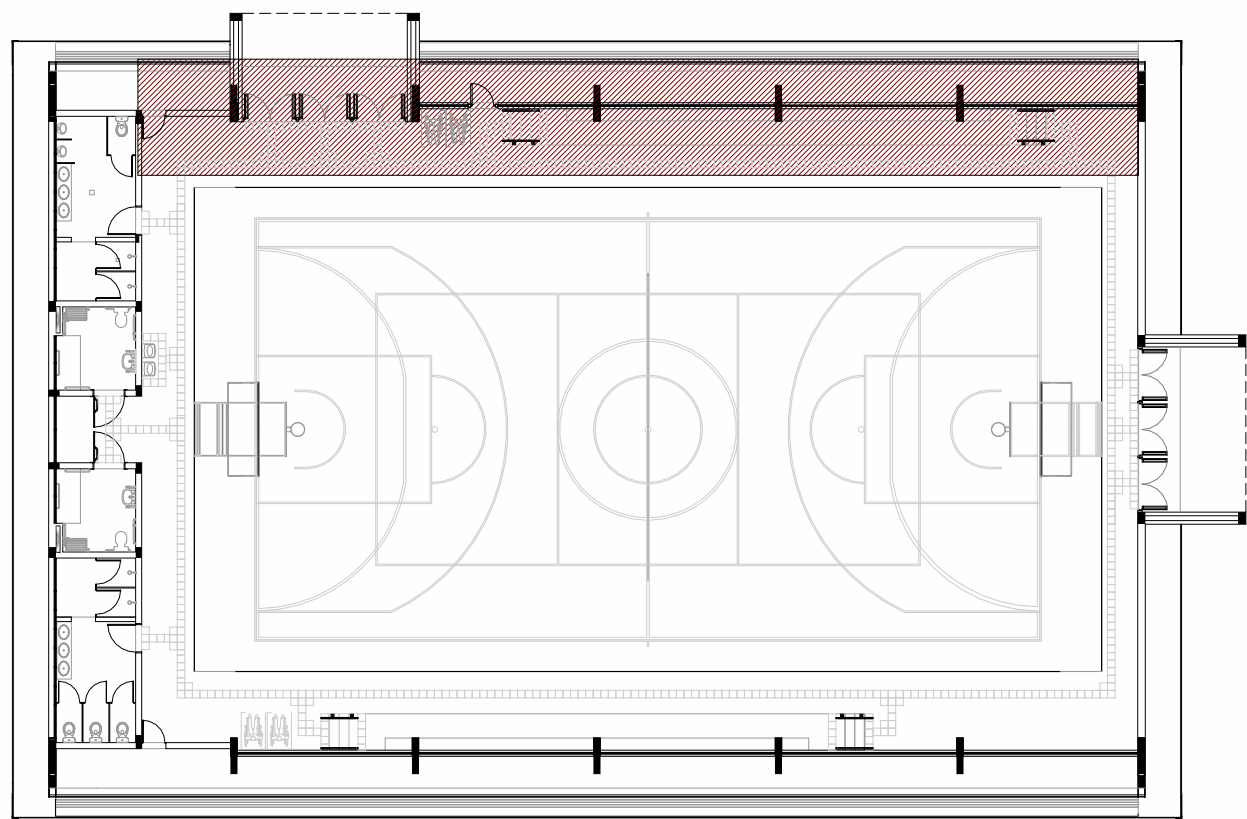

Crôqui de Referência - Arquibancada 01

ESC: 1 : 250

LEGENDA ACABAMENTO - PISOS

Cód.	Descrição
01	Pintura da quadra a base de resina epóxi verde RGB 93,112,61 (Ref. Floresta Temperada - Suvini ou similar).
02	Piso porcelanato técnico 60x60cm na cor branca, acabamento natural e retificado. Rejuntes cinza platina.
03	Tinta acrílica para piso RGB 137,139,136 (Ref. Nanquim - Suvini ou similar), sobre laje de concreto armado.
04	Tinta acrílica para piso RGB 192,192,186 (Ref. Prata - Suvini ou similar), sobre laje de concreto armado.
05	Piso de concreto acabamento liso.
06	Piso de concreto acabamento desempenado.
07	Calçada em concreto armado desempenado feito in loco, e=5cm.
08	Laje de concreto impermeabilizada com camada de argamassa para proteção mecânica.

LEGENDA DE ACABAMENTO - FORRO/TETO

Cód.	Descrição
01	Pintura em Laje de concreto com tinta PVA na cor branca.
02	Forno de gesso acartonado drywall RU. Fixado com tirantes metálicos. Acabamento em Tinta acrílica impermeabilizante cor amarelo RGB 255,181,44 (Ref. Crisântemo amarelo - Suvini ou similar).
03	Tinta acrílica cor vermelha RGB 172,68,60 (Ref. Antônio - Suvini ou similar). Aplicada em reboco liso.
04	Tinta acrílica impermeabilizante cor amarelo RGB 255,181,44 (Ref. Crisântemo amarelo - Suvini ou similar). Aplicada em reboco liso.

LEGENDA DE ESQUADRIAS - PORTAS

Cód.	Altura	Largura	Descrição	Qtde.
PA01	2,63	5,46	Porta de abrir em alumínio natural, 3 módulos de folhas duplas com vidro de segurança translúcido 10 mm, bandeira fixa vidro translúcido 4 mm, 3 barras antipânico duplas.	2
PA02	2,00	0,80	Porta de abrir veneziana.	4
PA05	2,10	1,33	Porta de abrir dupla metálica.	1
PD01	1,75	0,70	Porta de abrir em TS.	4
PF01	1,40	0,80	Gratiz de abrir.	2
PF02	2,05	1,00	Portão de abrir em tela ondulada.	1
PM01	2,10	0,90	Porta de MDF com acabamento em fórmica branca e maçaneta em aço escovado.	2
PM02	2,10	1,00	Porta de MDF padrão PCD com acabamento em fórmica, com proteção de aço inoxidável e maçaneta em aço escovado.	2

LEGENDAS ACABAMENTO- PAREDES

Cód.	Descrição
01	Tinta acrílica impermeabilizante para fachadas cor cinza claro RGB 233,232,226 (Ref. Espaço Lunar - Suvini ou similar), aplicada sobre reboco e selador acrílico.
02	Tinta acrílica impermeabilizante para fachadas cor cinza médio RGB 137,139,136 (Ref. Nanquim - Suvini ou similar), aplicada sobre reboco e selador acrílico.
03	Tinta acrílica impermeabilizante para fachadas cor cinza claro RGB 192,192,186 (Ref. Prata - Suvini ou similar), aplicada sobre reboco e selador acrílico.
04	Tinta acrílica semibrilhante cinza claro RGB 233,232,226 (Ref. Espaço Lunar - Suvini ou similar), aplicada sobre reboco e selador acrílico.
05	Tinta acrílica semibrilhante cinza médio RGB 137,139,136 (Ref. Nanquim - Suvini ou similar), aplicada sobre reboco liso e selador acrílico.
06	Tinta acrílica semibrilhante Vermelho RGB 172,68,60 (Ref. Antônio - Suvini ou similar), aplicada sobre reboco liso. Fundo em selador acrílico.
07	Divisória sanitária, tipo cabine, em granito cinza polido, esp=3cm.
08	Revestimento em cerâmica esmaltada lisa, borda retificada, placas com 33x45cm na cor branca, acabamento acetinado. Rejuntes epoxi na cor platina.
09	Chapa de aço carbono galvanizado espessura de 1,25mm, perfurada com furos redondos de diâmetro igual a 9,5mm, espaçamento regular (EC)14mm, acabamento com tinta esmalte na cor Antônio RGB 172,68,60.
10	Tinta acrílica impermeabilizante para fachadas cor amarela RGB 255,181,44 (Ref. Crisântemo amarelo - Suvini ou similar), aplicada sobre reboco e selador acrílico.


LEGENDA DE ACABAMENTOS

☐	PISO
☐	VEDAÇÕES, REVESTIMENTOS E SUPERFÍCIES VERTICAIS
☐	FORRO

OBSERVAÇÕES


*Realizar teste de cor em área mínima de 1mx1m;

R00	03/09/2025	Emissão Inicial - Tipo 02	Samuel DORTAS
Versão	Data	Alteração	Responsável
MODELO DE QUADRA COMPLETA - TIPO 02			
ESTADO DO RIO GRANDE DO SUL SECRETARIA DE OBRAS PÚBLICAS SUBSECRETARIA DE EDUCAÇÃO DIVISÃO DE PROJETO CENTRO ADMINISTRATIVO FERNANDO FERRARI - AV. BORGES DE MEDEIROS, N. 1501 - POA/RS			
DIRETOR(A) MARCUS WEBER		COORD. PROJ. JULIA AKEMI	
RESPONSÁVEL TÉCNICO: ARQ. SAMUEL DORTAS CAU A262154-1		MODELO ARQ. SAMUEL DORTAS DOCUMENTAÇÃO ARQ. SAMUEL DORTAS	
OBRA MODELO PADRONIZADO		ÁREA 956,00 m²	
ENDEREÇO SEM LOCAL DEFINIDO		MUNICÍPIO NÃO DEFINIDO	
PROJETO EXECUTIVO ARQUITETÔNICO		ASSUNTO AMPLIAÇÃO ARQUIBANDA 01	
ESCALA Como indicado	DATA SET2025	A11/ 20	
NOME ARQUIVO SOP-SEDUC-MODELO-AEA01B-QUADRA COMPLETA TIPO 02-ARQ			

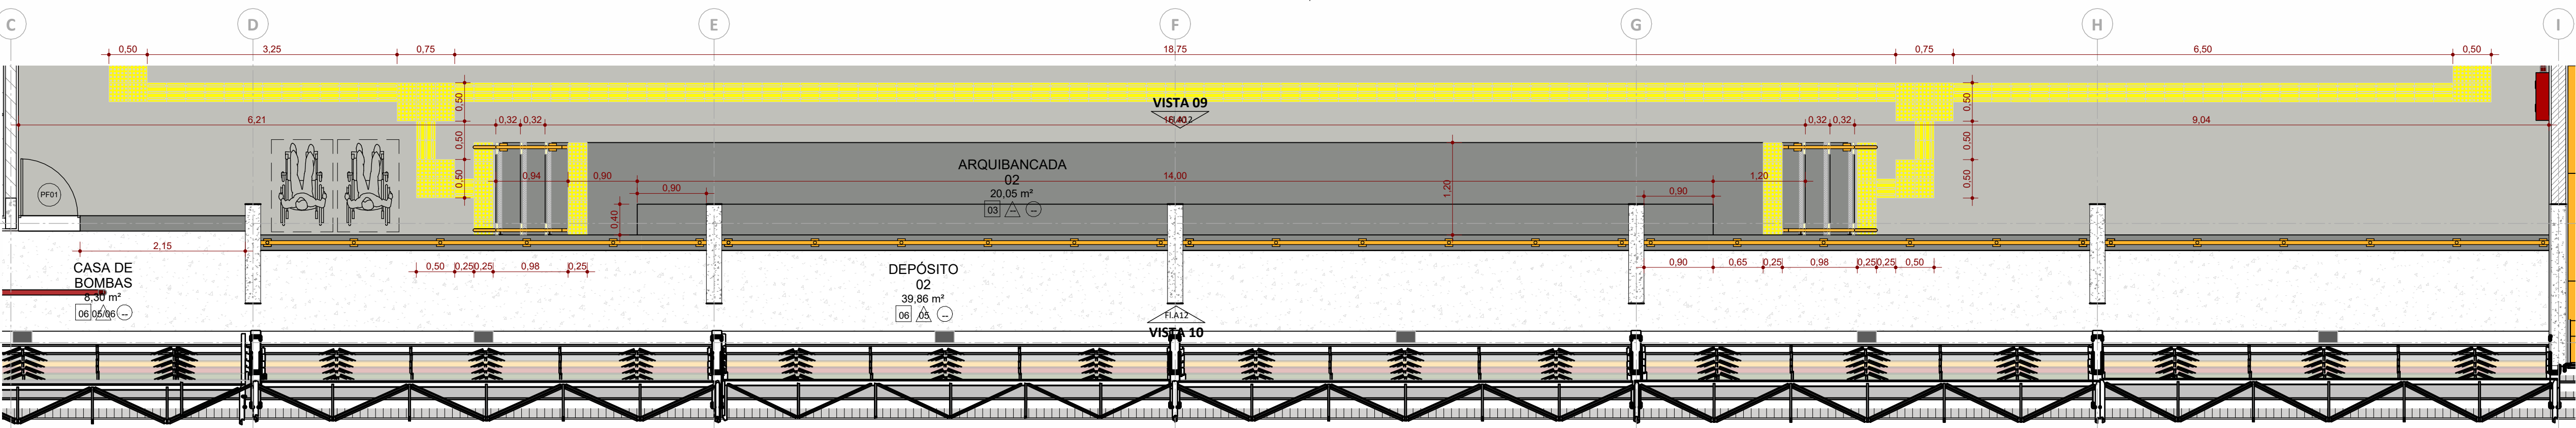


AMPLIAÇÃO - ARQUIBANCADA 02

ESC: 1:50

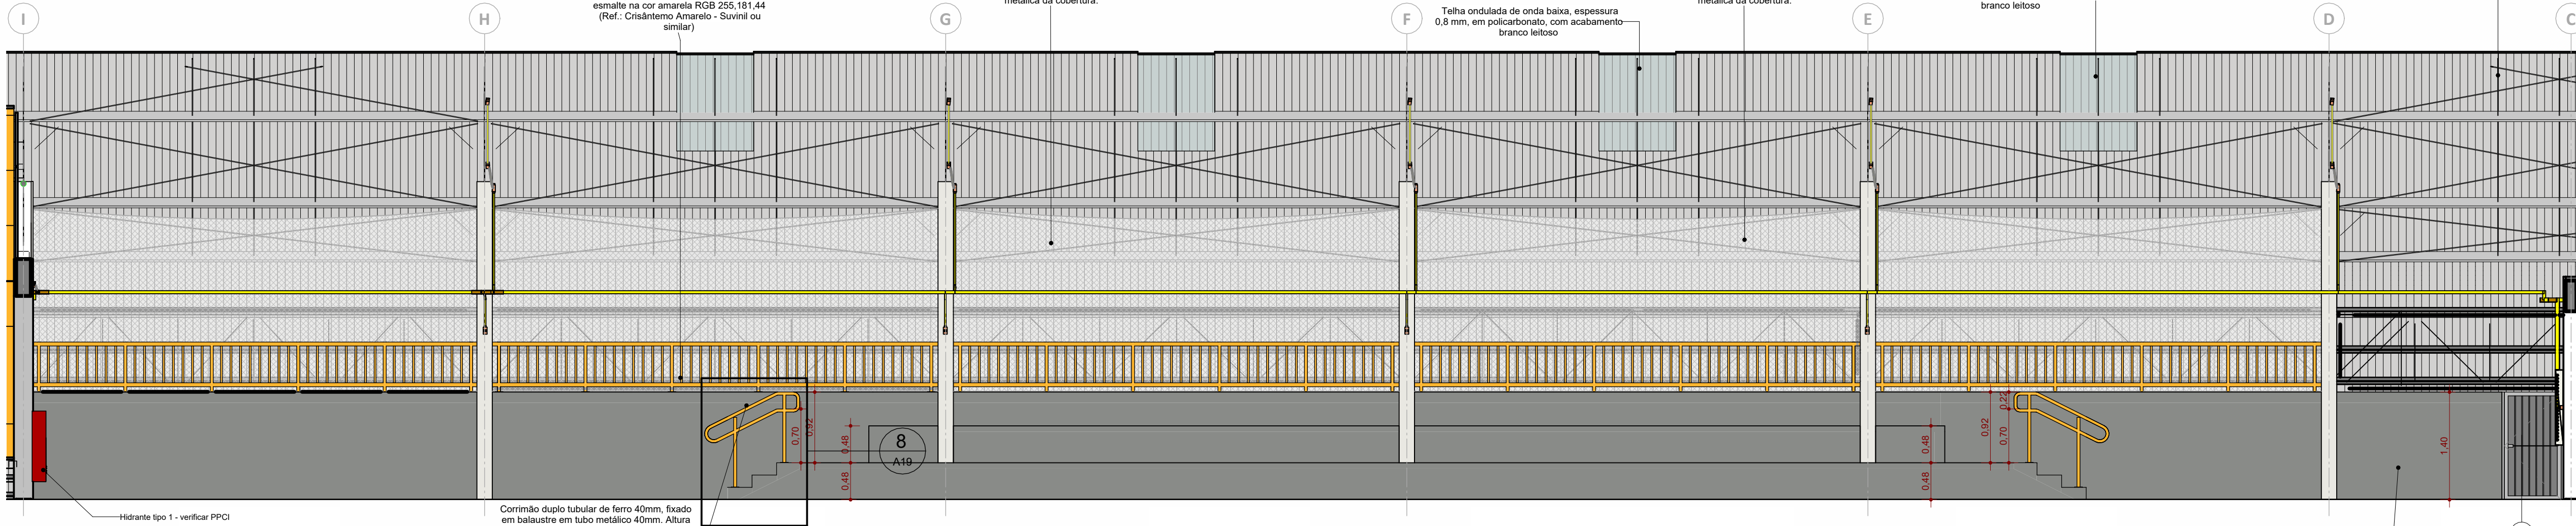


VISTA 09

ESC: 1:50

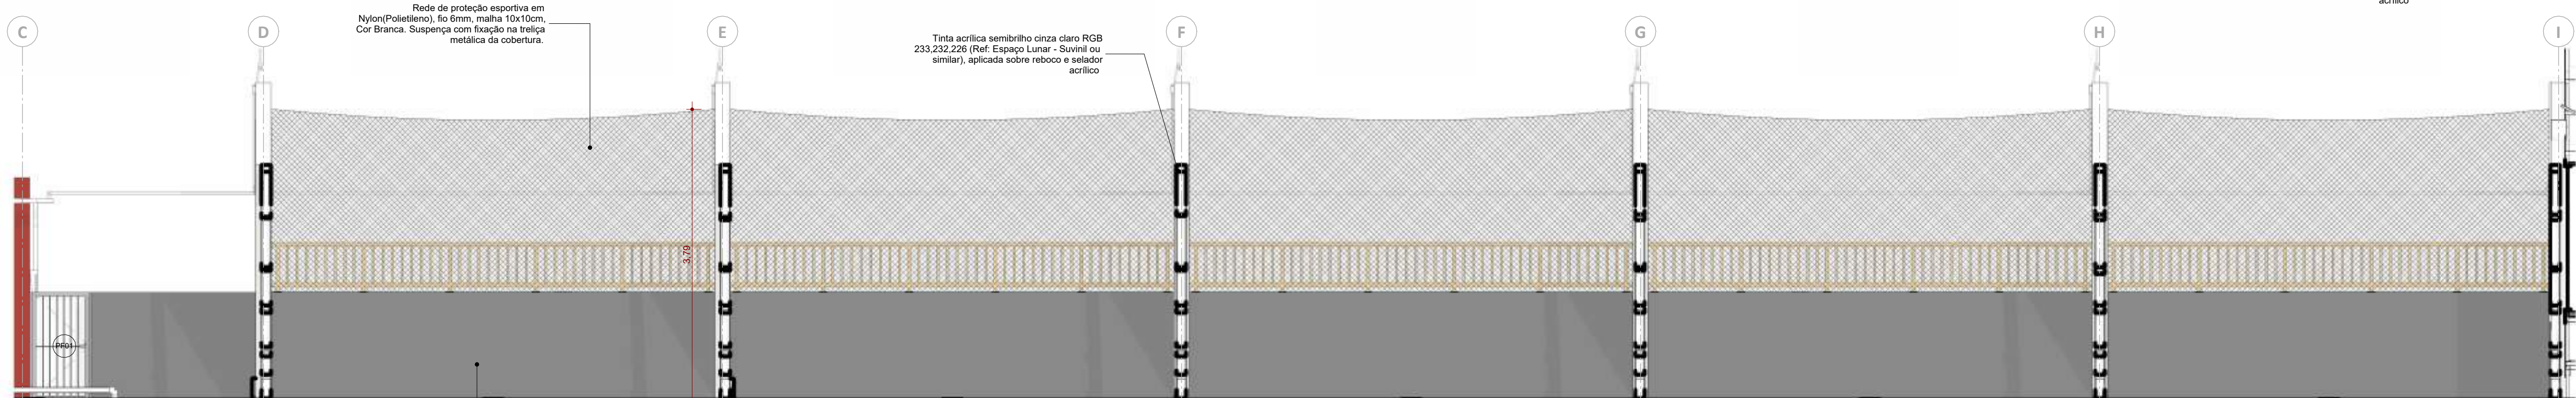

VISTA 10

ESC: 1:50

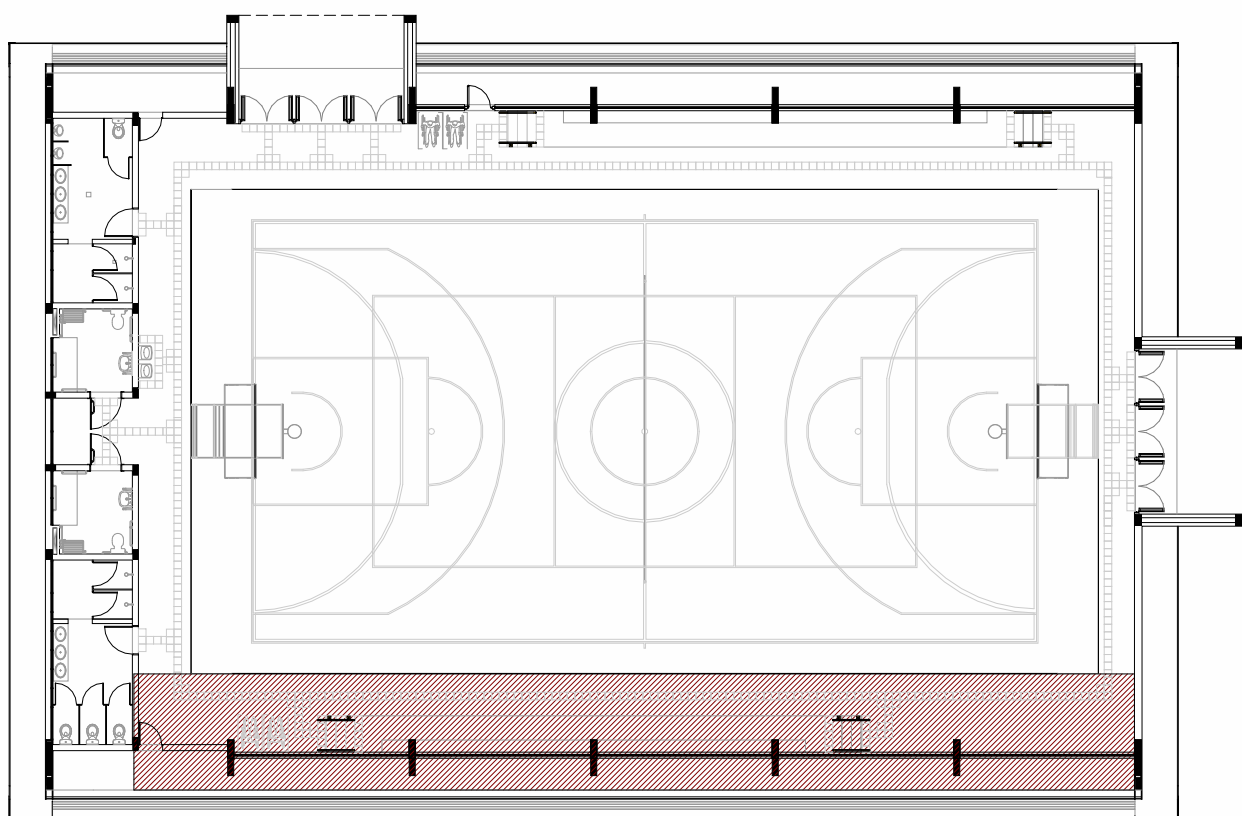

Croqui de Referência - Arquibancada 02

ESC: 1:250



LEGENDA ACABAMENTO - PISOS				
Cód.	Descrição			
01	Pintura da quadra a base de resina epóxi verde RGB 93.112.61 (Ref: Floresta Temperada - Suvini ou similar).			
02	Piso porcelanato técnico 60x60cm na cor branca, acabamento natural e retificado. Rejuntes cinza platina			
03	Tinta acrílica para piso RGB 137,139,136 (Ref: Nanquim - Suvini ou similar), sobre laje de concreto armado			
04	Tinta acrílica para piso RGB 192,192,186 (Ref: Prata - Suvini ou similar), sobre laje de concreto armado			
05	Piso de concreto acabamento liso			
06	Piso de concreto acabamento desempenado			
07	Calçada em concreto armado desempenado feito in loco, e=5cm			
08	Laje de concreto impermeabilizada com camada de argamassa para proteção mecânica			
LEGENDA DE ACABAMENTO - FORRO/TETO				
Cód.	Descrição			
01	Pintura em Laje de concreto com tinta PVA na cor branca			
02	Forno de gesso acartonado drywall RU. Fixado com tirantes metálicos.Acabamento em Tinta acrílica impermeabilizante cor amarelo RGB 255,181,44 (Ref: Crisântemo amarelo - Suvini ou similar).			
03	Tinta acrílica cor vermelha RGB 172,68,60 (Ref: Antônio - Suvini ou similar). Aplicada em reboco liso			
04	Tinta acrílica impermeabilizante cor amarelo RGB 255,181,44 (Ref: Crisântemo amarelo - Suvini ou similar). Aplicada em reboco liso			
LEGENDA DE ESQUADRIAS - PORTAS				
Cód.	Altura	Largura	Descrição	Qtde.
PA01	2,63	5,46	Porta de abrir em alumínio natural, 3 módulos de folhas duplas com vidro de segurança translúcido 10 mm, bandeira fixa vidro translúcido 4 mm, 3 barras antipânico duplas	2
PA02	2,00	0,80	Porta de abrir venezianada	4
PA05	2,10	1,33	Porta de abrir dupla metálica	1
PD01	1,75	0,70	Porta de abrir em TS	4
PF01	1,40	0,80	Gratiz de abrir	2
PF02	2,05	1,00	Portão de abrir em tela ondulada	1
PM01	2,10	0,90	Porta de MDF com acabamento em fórmica branca e maçaneta em aço escovado	2
PM02	2,10	1,00	Porta de MDF padrão PCD com acabamento em fórmica, com proteção de aço inoxidável e 2	2

LEGENDAS ACABAMENTO- PAREDES	
Cód.	Descrição
01	Tinta acrílica impermeabilizante para fachadas cor cinza claro RGB 233.232.226 (Ref: Espaço Lunar - Suvini ou similar), aplicada sobre reboco e selador acrílico.
02	Tinta acrílica impermeabilizante para fachadas cor cinza médio RGB 137.139.136 (Ref: Nanquim - Suvini ou similar), aplicada sobre reboco e selador acrílico.
03	Tinta acrílica impermeabilizante para fachadas cor cinza claro RGB 192.192.186 (Ref: Prata - Suvini ou similar), aplicada sobre reboco e selador acrílico.
04	Tinta acrílica semibrilho cinza claro RGB 233.232.226 (Ref: Espaço Lunar - Suvini ou similar), aplicada sobre reboco e selador acrílico.
05	Tinta acrílica semibrilho cinza médio RGB 137.139.136 (Ref: Nanquim - Suvini ou similar), aplicada sobre reboco liso e selador acrílico.
06	Tinta acrílica semibrilho Vermelho RGB 172.68.60 (Ref: Antônio - Suvini ou similar), aplicada sobre reboco liso. Fundo em selador acrílico.
07	Divisória sanitária, tipo cabine, em granito cinza polido, esp=3cm.
08	Revestimento em cerâmica esmaltada lisa, borda retificada, placas com 33x45cm na cor branca, acabamento acetinado. Rejuntes epoxi na cor platina.
09	Chapa de aço carbono galvanizado espessura de 1,25mm, perfurada com furos redondos de diâmetro igual a 9,5mm, espaçamento regular (EC)14mm, acabamento com tinta esmalte na cor Antônio RGB 172.68.60.
10	Tinta acrílica impermeabilizante para fachadas cor amarela RGB 255.181.44 (Ref: Crisântemo amarelo - Suvini ou similar), aplicada sobre reboco e selador acrílico.

LEGENDA DE ACABAMENTOS	
☐	PISO
☐	VEDAÇÕES, REVESTIMENTOS E SUPERFÍCIES VERTICAIS
☐	FORRO

OBSERVAÇÕES	
*Realizar teste de cor em área mínima de 1mx1m;	

R00	03/09/2025	Emissão Inicial - Tipo 02	Samuel DORTAS
Versão	Data	Alteração	Responsável
MODELO DE QUADRA COMPLETA - TIPO 02			
 ESTADO DO RIO GRANDE DO SUL SECRETARIA DE OBRAS PÚBLICAS SUBSECRETARIA DE EDUCAÇÃO DIVISÃO DE PROJETO CENTRO ADMINISTRATIVO FERNANDO FERRARI - AV. BORGES DE MEDEIROS, N. 1501 - POA/RS			
DIRETOR(A) MARCUS WEBER		COORD. PROJ. JÚLIA AKEMI	
RESPONSÁVEL TÉCNICO: ARQ. SAMUEL DORTAS CAU A262154-1		MODELO ARQ. SAMUEL DORTAS DOCUMENTAÇÃO ARQ. SAMUEL DORTAS	
OBRA MODELO PADRONIZADO		ÁREA 956,00 m²	
ENDEREÇO SEM LOCAL DEFINIDO		MUNICÍPIO NÃO DEFINIDO	
PROJETO EXECUTIVO ARQUITETÔNICO		ASSUNTO AMPLIAÇÃO ARQUIBANDA 02	
ESCALA Como indicado	DATA SET2025	A12/ 20	
NOME ARQUIVO		SOP-SEDUC-MODELO-AEA01B-QUADRA COMPLETA TIPO 02-ARQ	

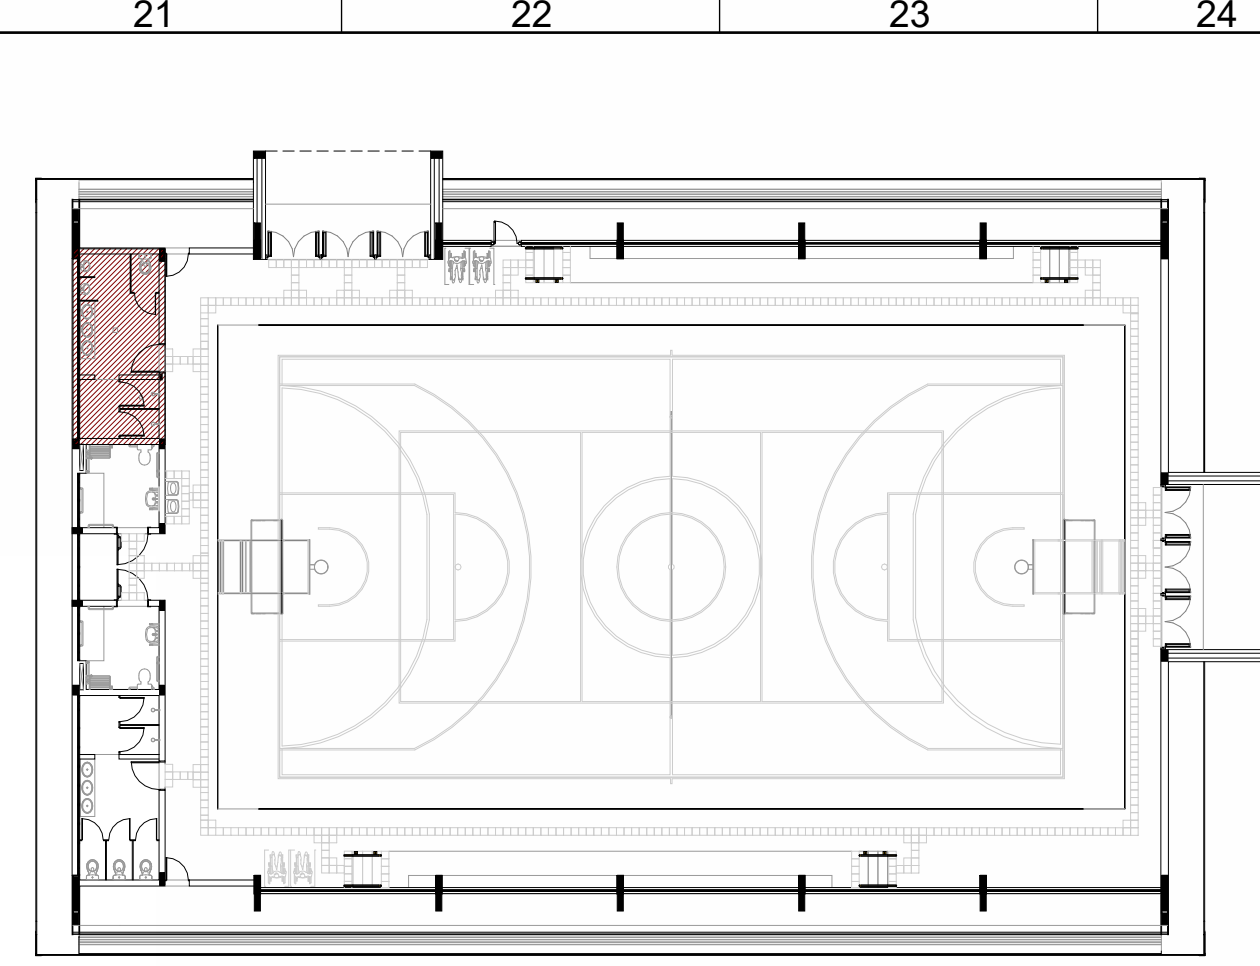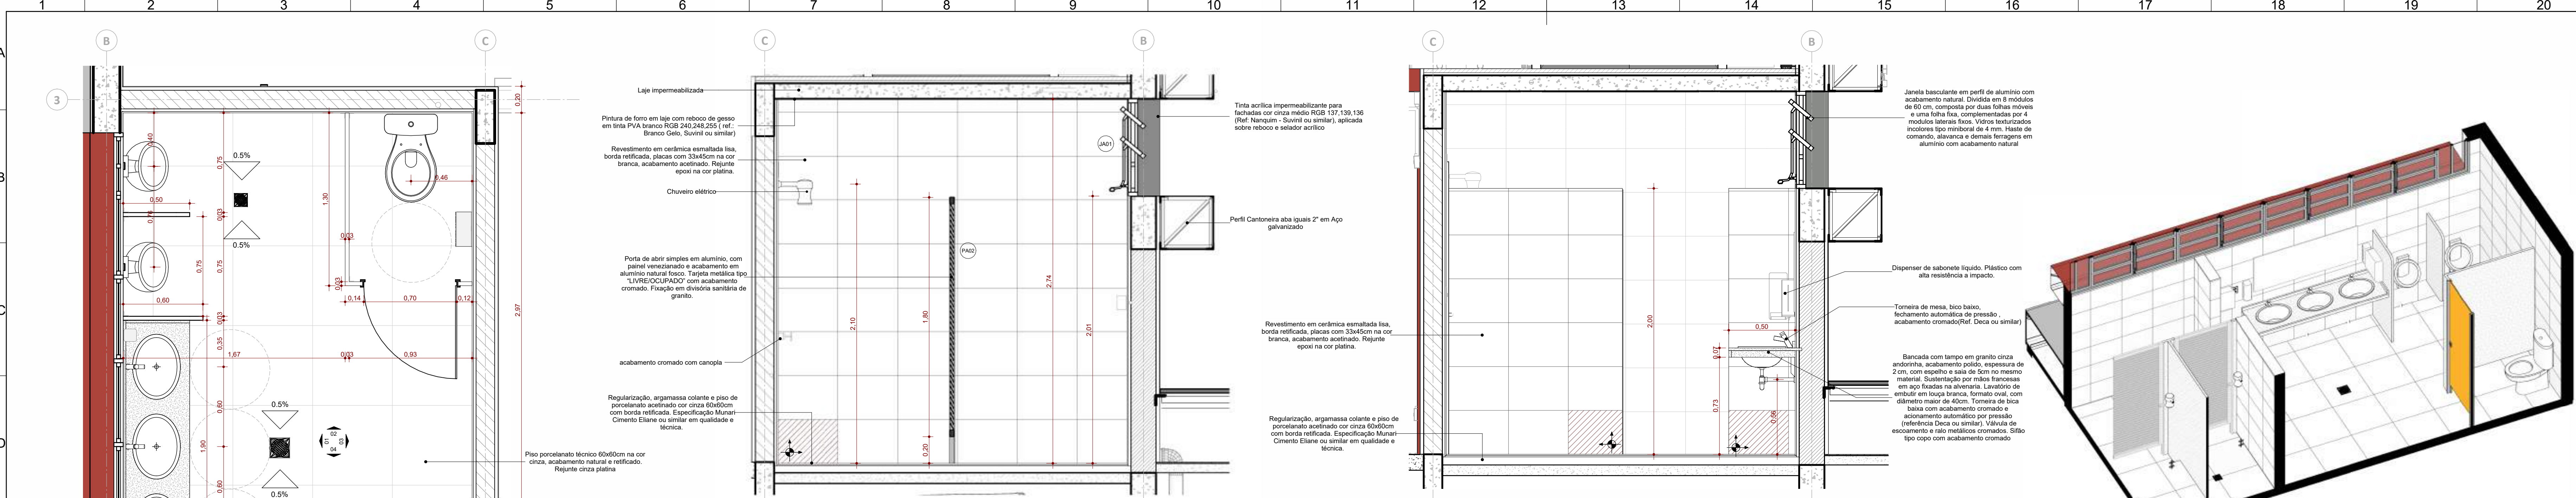

Croqui de Referência - Vest Masc
ESC 1 : 250

LEGENDA ACABAMENTO - PISOS		
Cód.	Descrição	
01	Pintura da quadra a base de resina epóxi verde RGB 93.112.61 (Ref. Floresta Temperada - Suvini ou similar).	
02	Piso porcelanato técnico 60x60cm na cor branca, acabamento natural e retificado. Rejunte cinza platina.	
03	Tinta acrílica para piso RGB 137.139.136 (Ref. Nanquim - Suvini ou similar), sobre laje de concreto armado.	
04	Tinta acrílica para piso RGB 192.192.186 (Ref. Prata - Suvini ou similar), sobre laje de concreto armado.	
05	Piso de concreto acabamento desempenado.	
06	Calçada em concreto armado desempenado feito in loco, e=5cm.	
08	Laje de concreto impermeabilizada com camada de argamassa para proteção mecânica.	


LEGENDA DE ACABAMENTO - FORRO/TETO		
Cód.	Descrição	
01	Pintura em Laje de concreto com tinta PVA na cor branca.	
02	Forno de gesso acartonado drywall RUI. Fixado com tirantes metálicos.Acabamento em Tinta acrílica impermeabilizante cor amarelo RGB 255.181.44 (Ref. Crisântemo amarelo - Suvini ou similar).	
03	Tinta acrílica cor vermelha RGB 172.68.60 (Ref. Antônio - Suvini ou similar). Aplicada em reboco liso.	
04	Tinta acrílica impermeabilizante cor amarelo RGB 255.181.44 (Ref. Crisântemo amarelo - Suvini ou similar). Aplicada em reboco liso.	

LEGENDAS ACABAMENTO- PAREDES		
Cód.	Descrição	
01	Tinta acrílica impermeabilizante para fachadas cor cinza claro RGB 233.232.226 (Ref. Espaço Lunar - Suvini ou similar), aplicada sobre reboco e selador acrílico.	
02	Tinta acrílica impermeabilizante para fachadas cor cinza médio RGB 137.139.136 (Ref. Nanquim - Suvini ou similar), aplicada sobre reboco e selador acrílico.	
03	Tinta acrílica impermeabilizante para fachadas cor cinza claro RGB 192.192.186 (Ref. Prata - Suvini ou similar), aplicada sobre reboco e selador acrílico.	
04	Tinta acrílica semibrilho cinza claro RGB 233.232.226 (Ref. Espaço Lunar - Suvini ou similar), aplicada sobre reboco liso e selador acrílico.	
05	Tinta acrílica semibrilho cinza médio RGB 137.139.136 (Ref. Nanquim - Suvini ou similar), aplicada sobre reboco liso e selador acrílico.	
06	Tinta acrílica semibrilho Vermelho RGB 172.68.60 (Ref. Antônio - Suvini ou similar), aplicada sobre reboco liso. Fundo em selador acrílico.	
07	Divisória sanitária, tipo cabine, em granito cinza polido, esp=3cm.	
08	Revestimento em cerâmica esmaltada lisa, borda retificada, placas com 33x45cm na cor branca, acabamento acetinado. Rejunte epoxi na cor platina.	
09	Chapa de aço carbono galvanizado espessura de 1,20mm, perfurada com furos redondos de diâmetro igual a 9,5mm, espaçamento regular (EC)14mm, acabamento com tinta esmalte na cor Antúrio RGB 172.68.60.	
10	Tinta acrílica impermeabilizante para fachadas cor amarela RGB 255.181.44 (Ref. Crisântemo amarelo - Suvini ou similar), aplicada sobre reboco e selador acrílico.	

LEGENDA DE ESQUADRIAS - JANELA		
Cód.	Altura	Largura
JA01	0,73	2,00
JA02	0,73	1,80
JA03	0,73	2,20


LEGENDA DE ESQUADRIAS - PORTAS		
Cód.	Altura	Largura
PA01	2,03	5,46
PA02	2,00	0,80
PA03	2,10	1,33
PD01	1,75	0,70
PD02	2,05	1,00
PM01	2,10	0,90
PM02	2,10	1,00

DETALHE - VESTIÁRIO MASCULINO
ESC 1 : 20

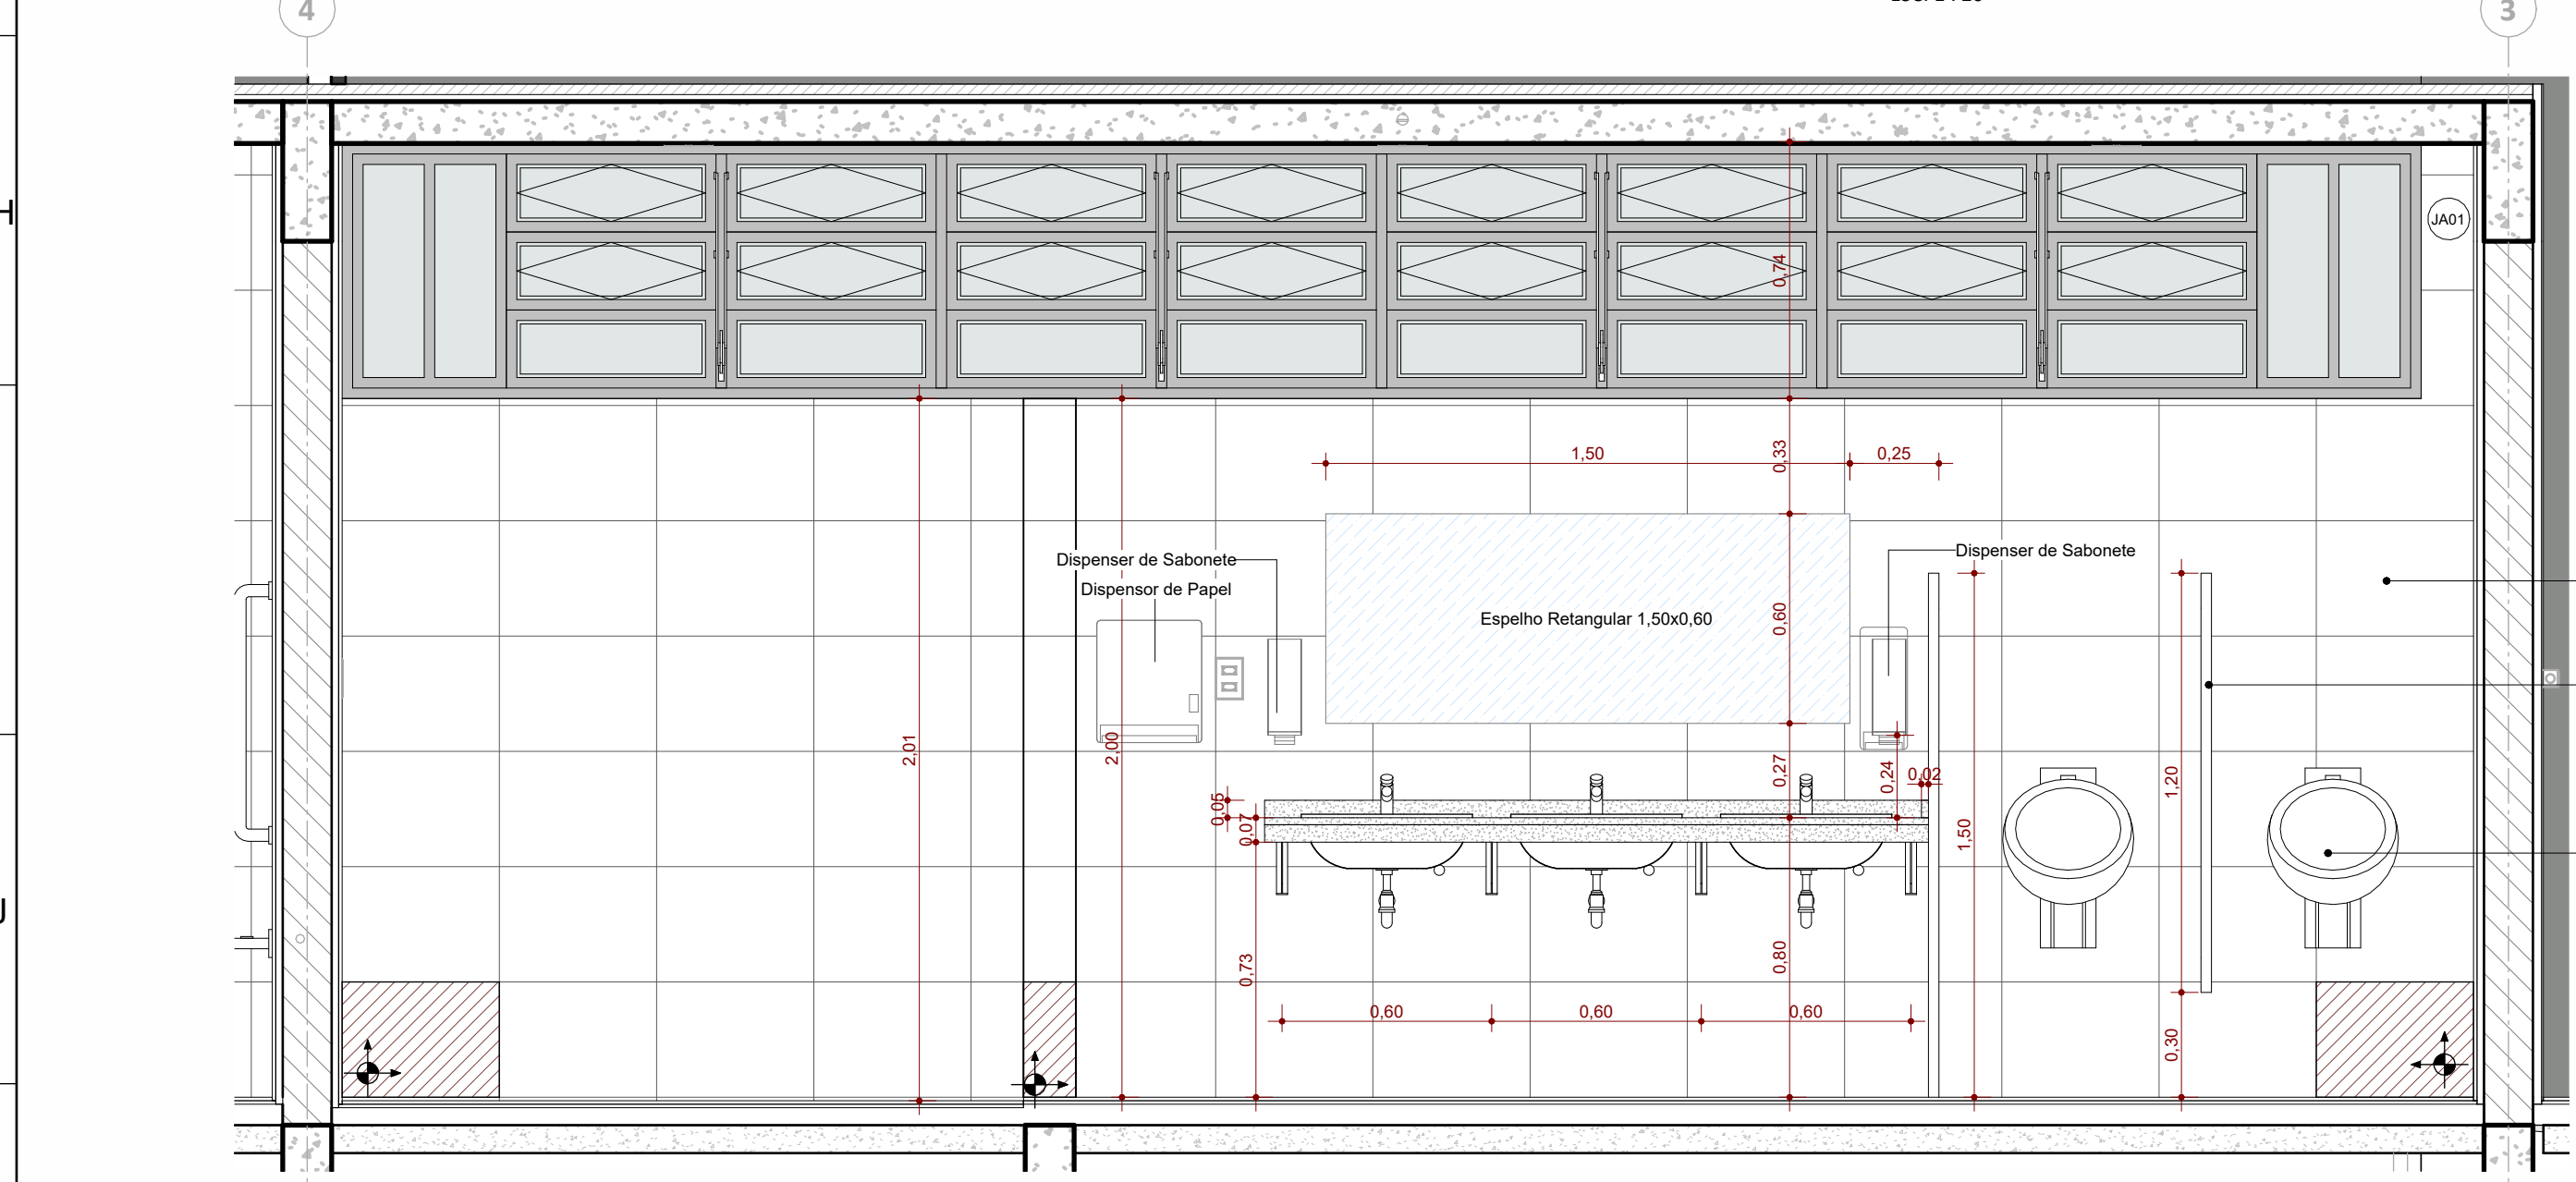


VISTA 01
ESC 1 : 20

VISTA 07
ESC 1 : 20

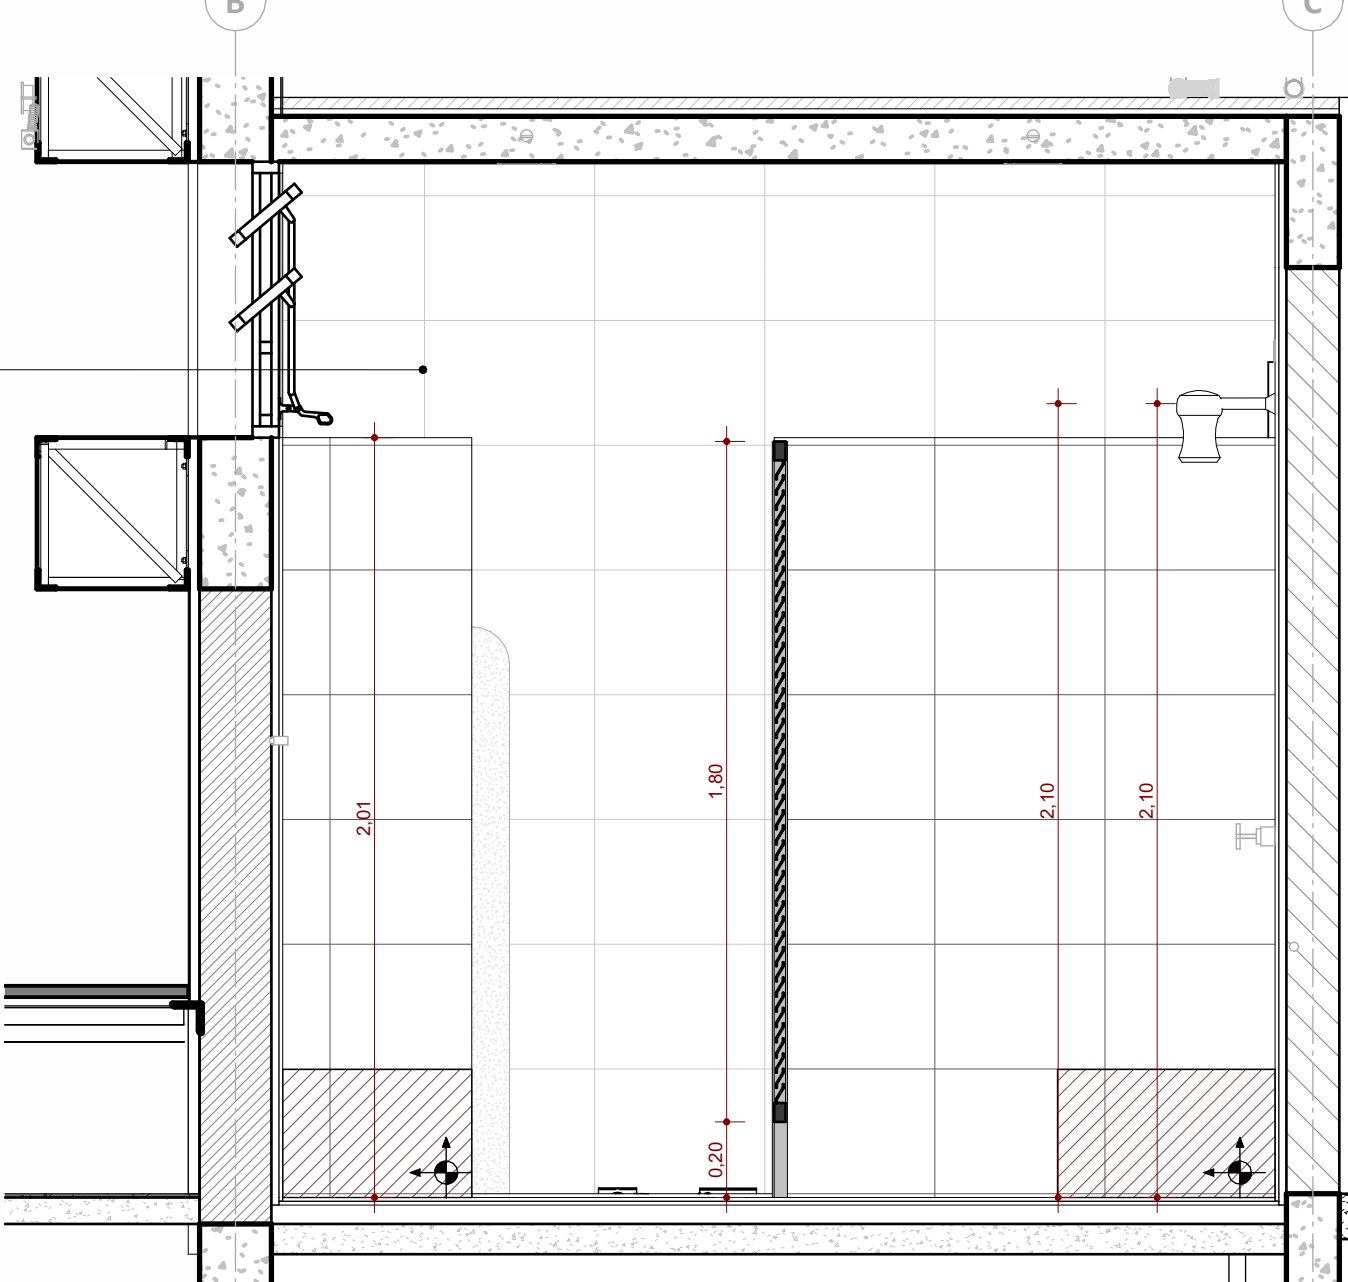


VISTA 06
ESC 1 : 20

VISTA 04
ESC 1 : 20

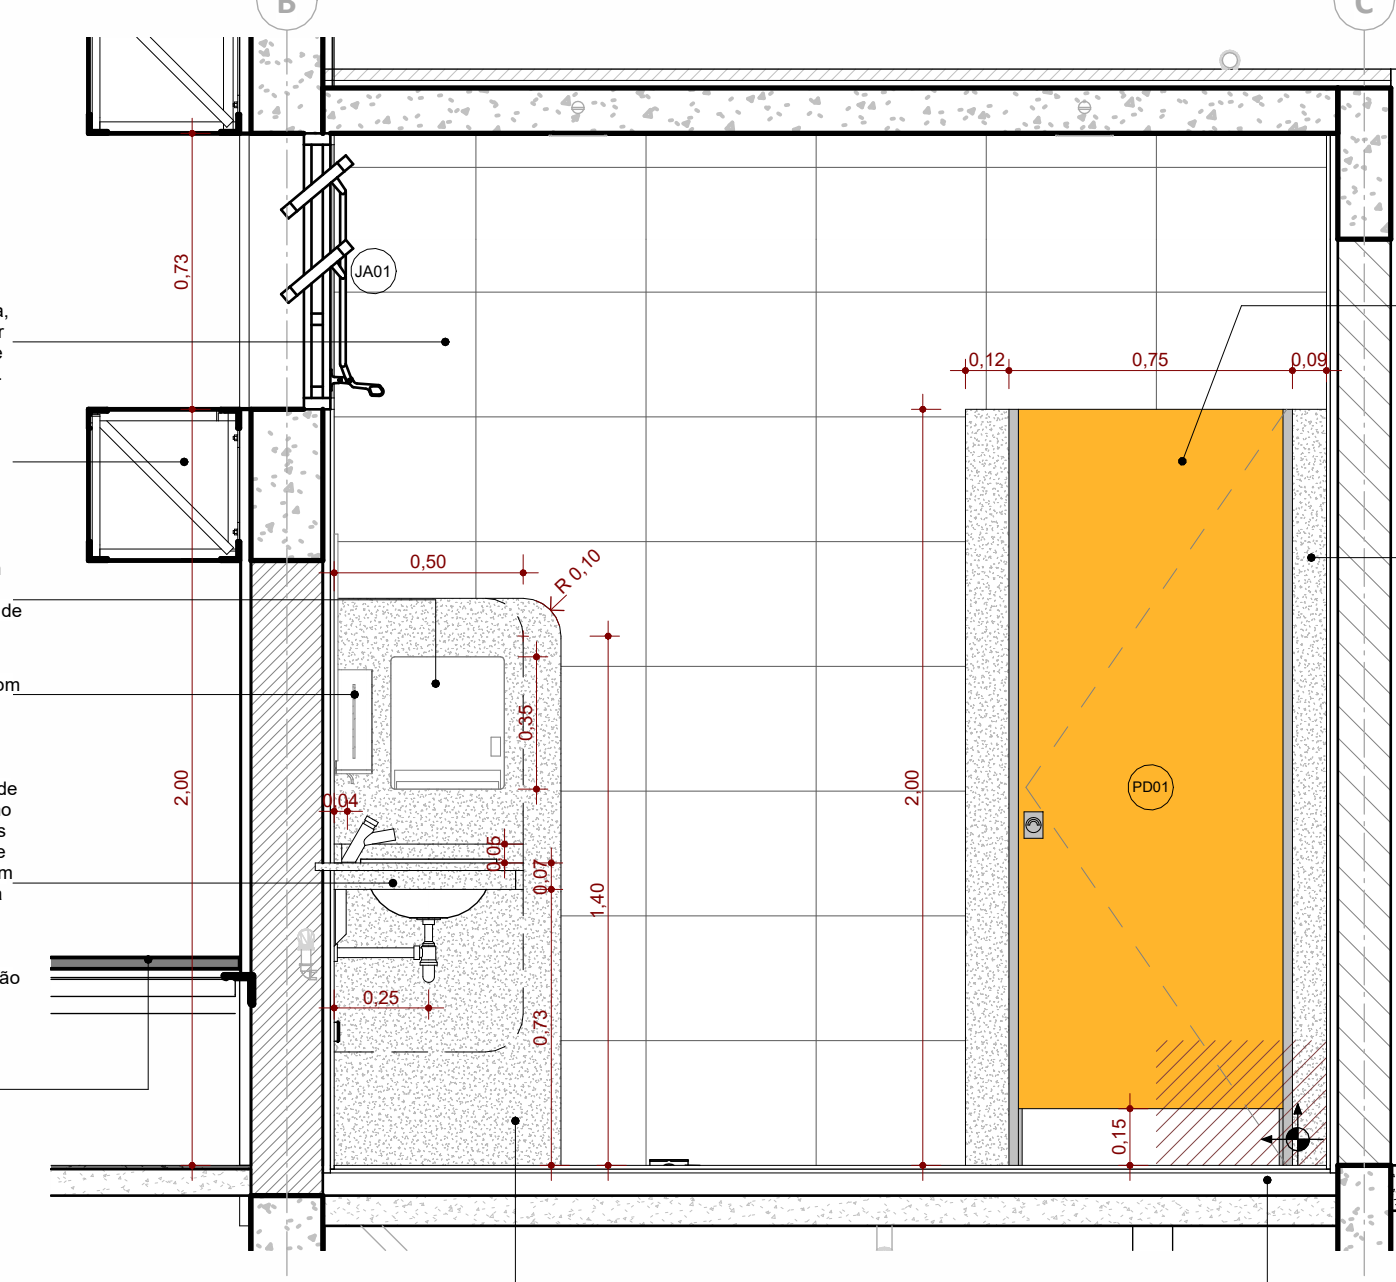

VISTA 02
ESC 1 : 20

VISTA ISOMÉTRICA
ESC:

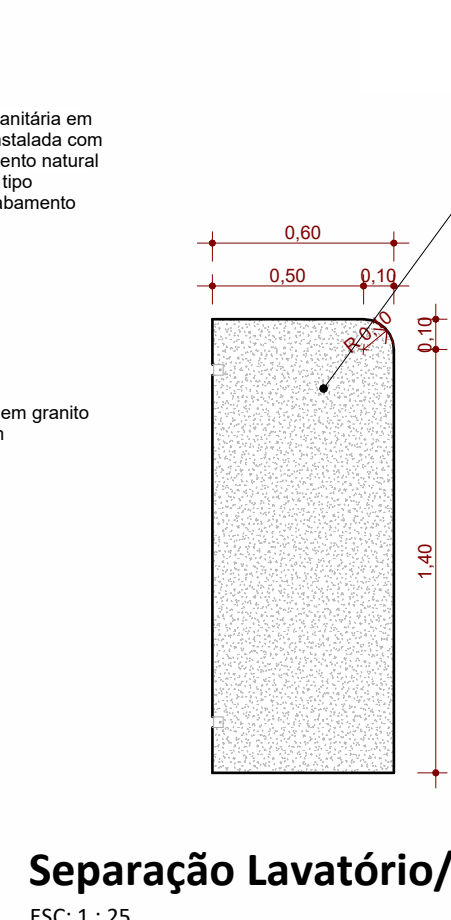



Separação Lavatório/Mictório
ESC 1 : 25

Separação Mictório
ESC 1 : 25

PROJETO	03/05/2025	Emissão Inicial - Tipo 02	Samuel DORTAS
VERSÃO		Alteração	Responsável
MODELO DE QUADRA COMPLETA - TIPO 02			
ESTADO DO RIO GRANDE DO SUL SECRETARIA DE OBRAS PÚBLICAS SUBSECRETARIA DE EDUCAÇÃO DIVISÃO DE PROJETO			
CENTRO ADMINISTRATIVO FERNANDO FERRARI - AV. BORGES DE MEDEIROS, N. 1501 - POA/R			
DIRETORIA) MARCUS WEBER		COORD. PROJ. JULIA AKEMI	
RESPONSÁVEL TÉCNICO: ARQ. SAMUEL DORTAS CAU A262154-1		MODELO ARQ. SAMUEL DORTAS	
DOCUMENTAÇÃO ARQ. SAMUEL DORTAS			
OBRA	MODELO PADRONIZADO	ÁREA	956,00 m²
ENDEREÇO	SEM LOCAL DEFINIDO	MUNICÍPIO	NÃO DEFINIDO
PROJETO	EXECUTIVO ARQUITETÔNICO	ASSUNTO	DETALHAMENTO VESTIÁRIO MASC
ESCALA	Como Indicado	DATA	SET2025
NOME ARQUIVO	SOP-SEDCU-MODELO-AE01B-QUADRA COMPLETA TIPO 02-ARQ		


VISTA 03
ESC 1 : 20

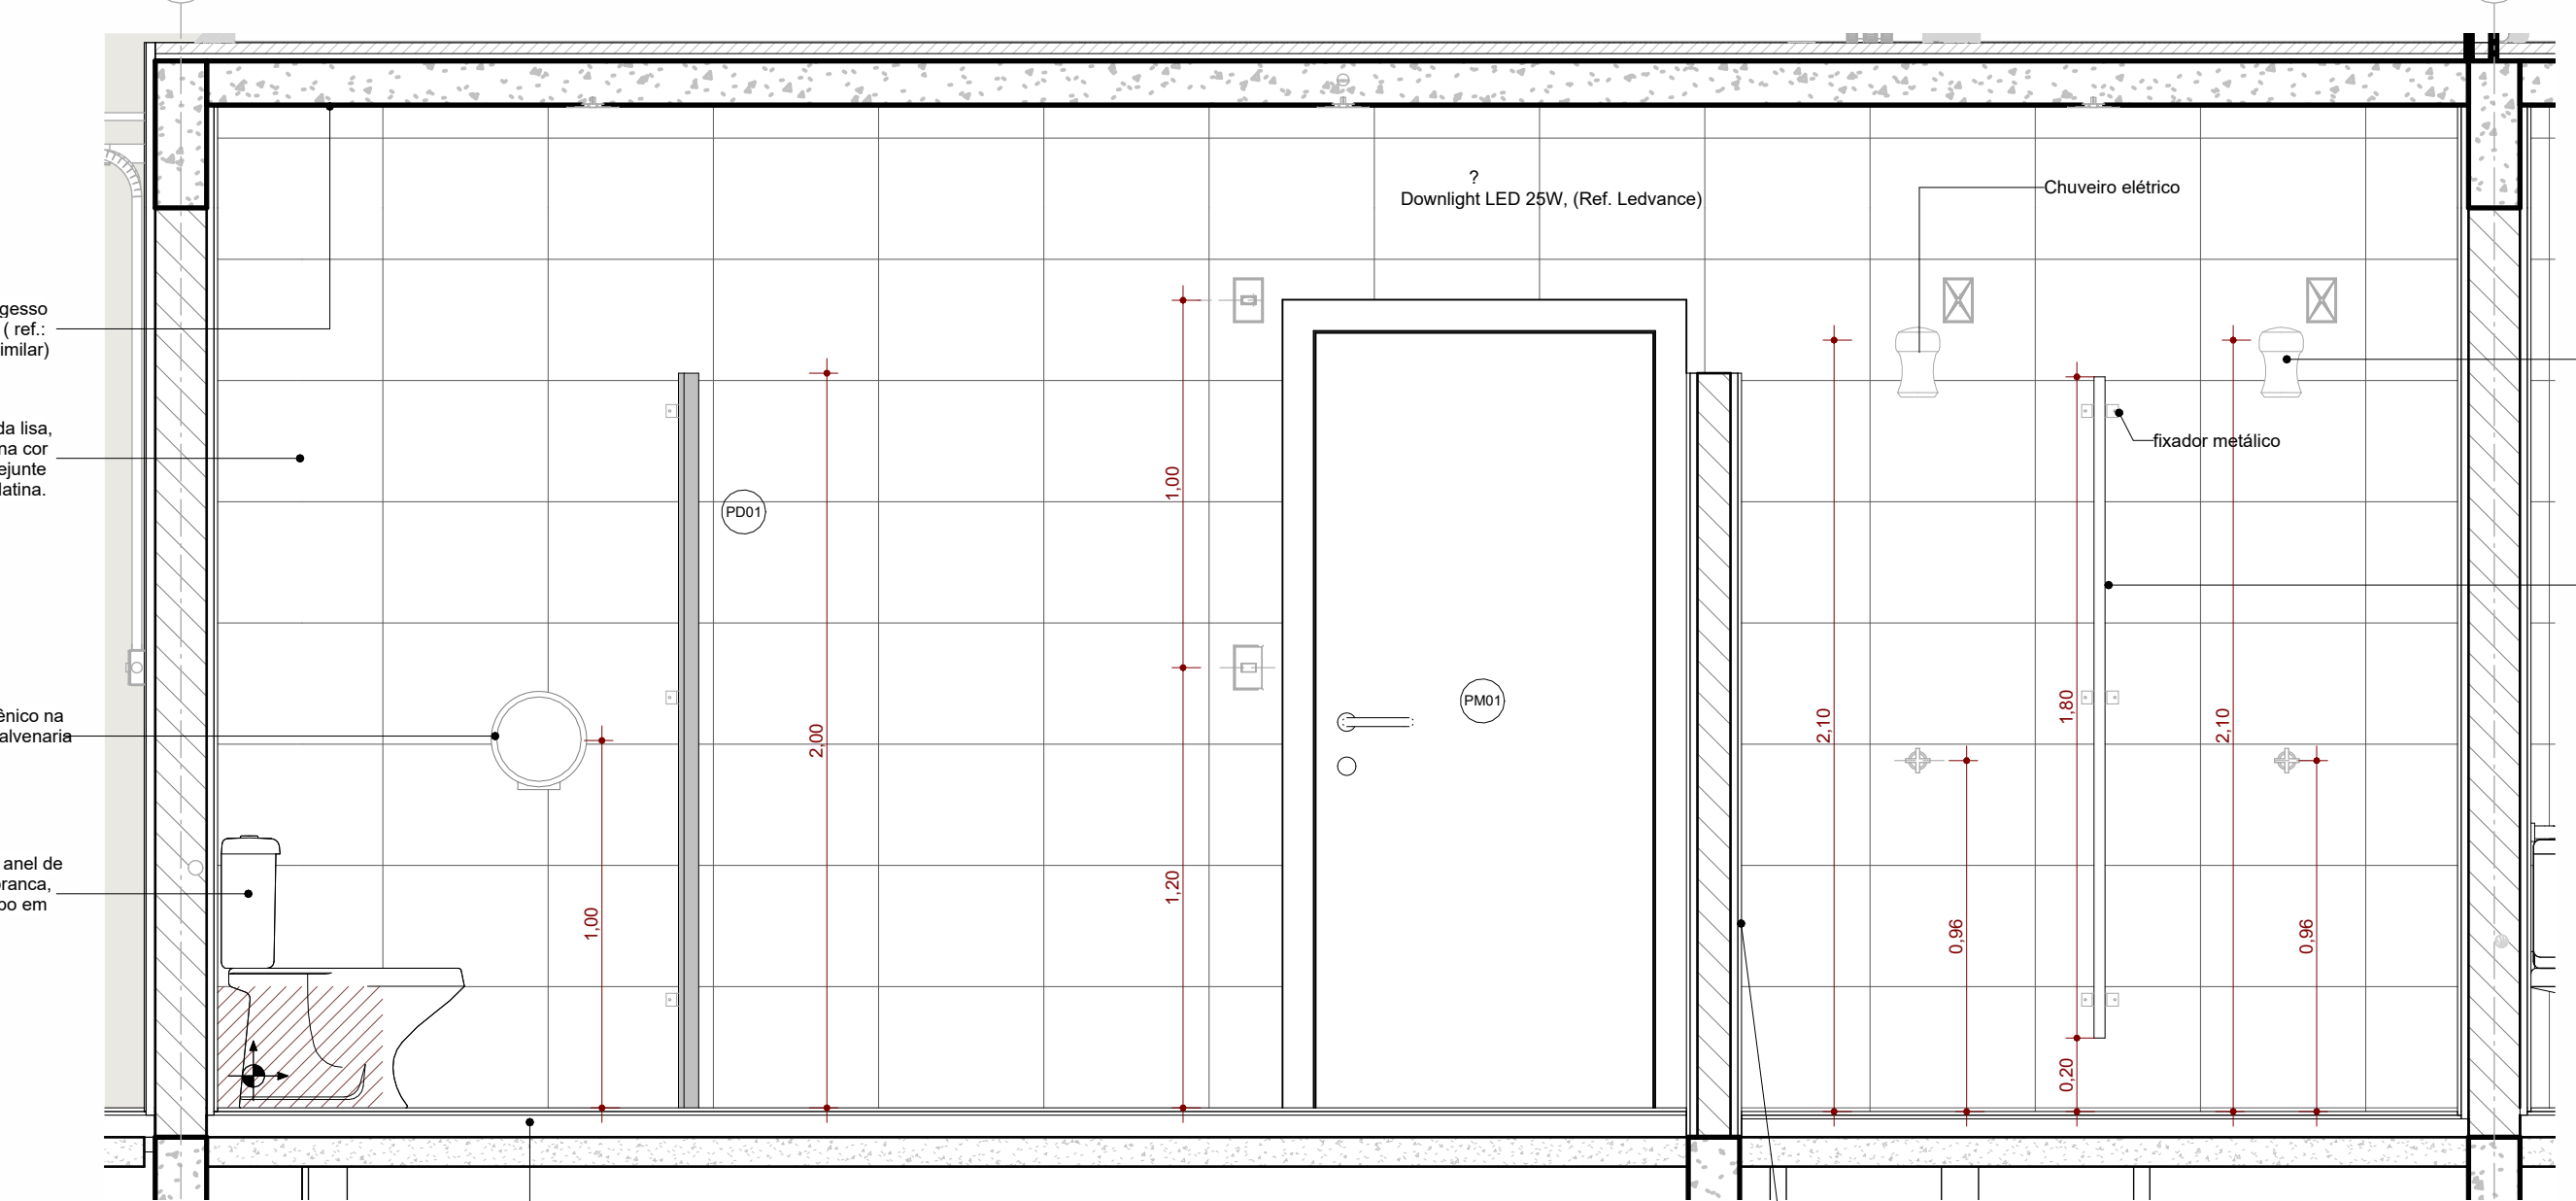

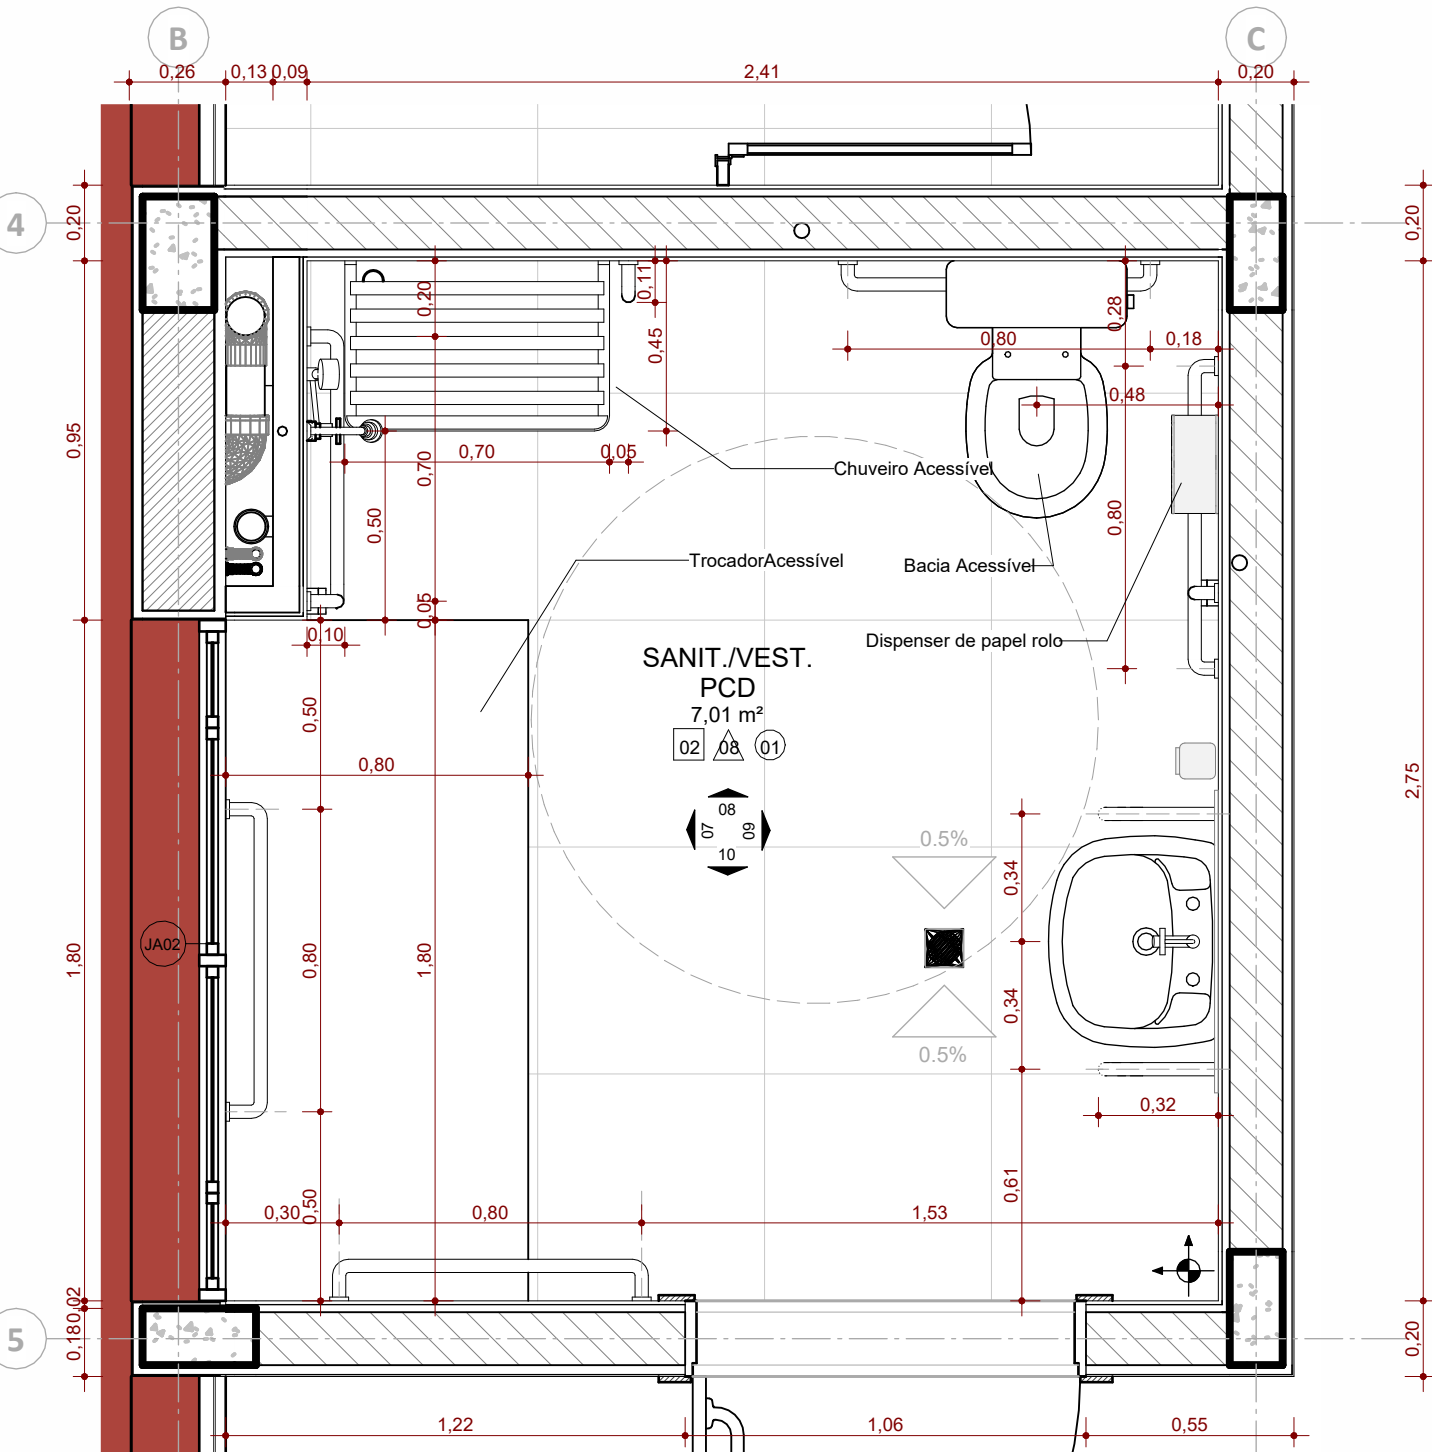


Detalhe Vestiário Masc PNE

ESC: 1 : 20

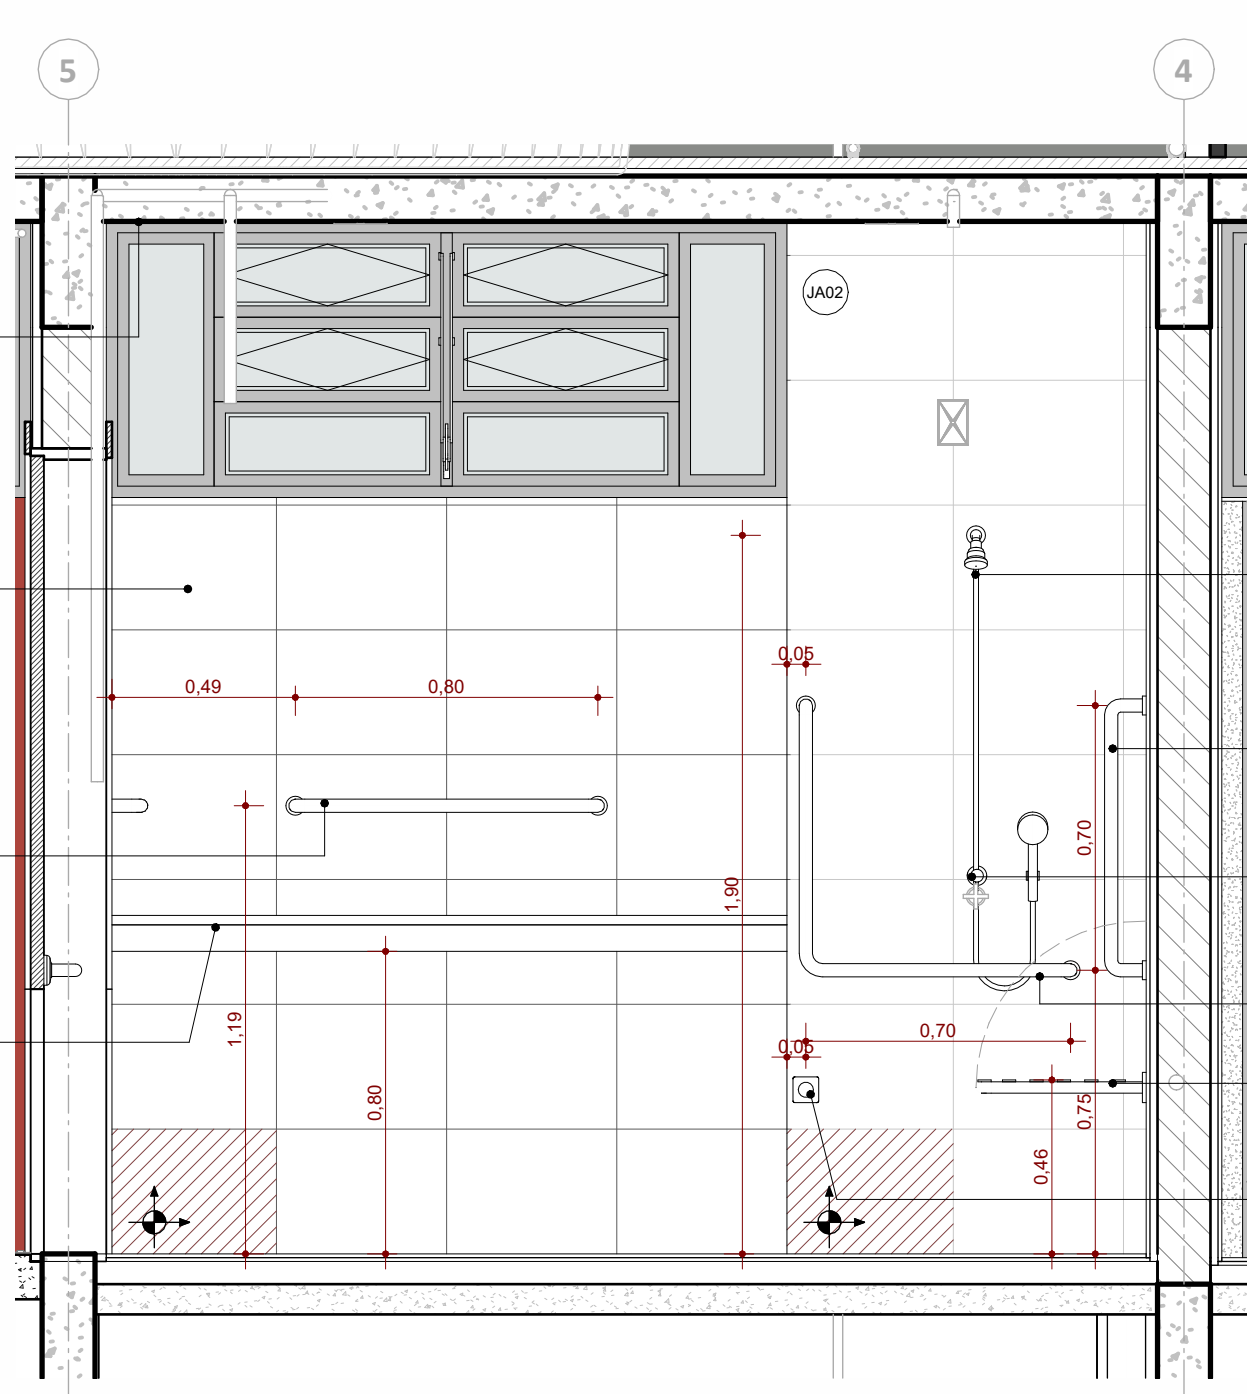


VISTA 07

ESC: 1 : 20

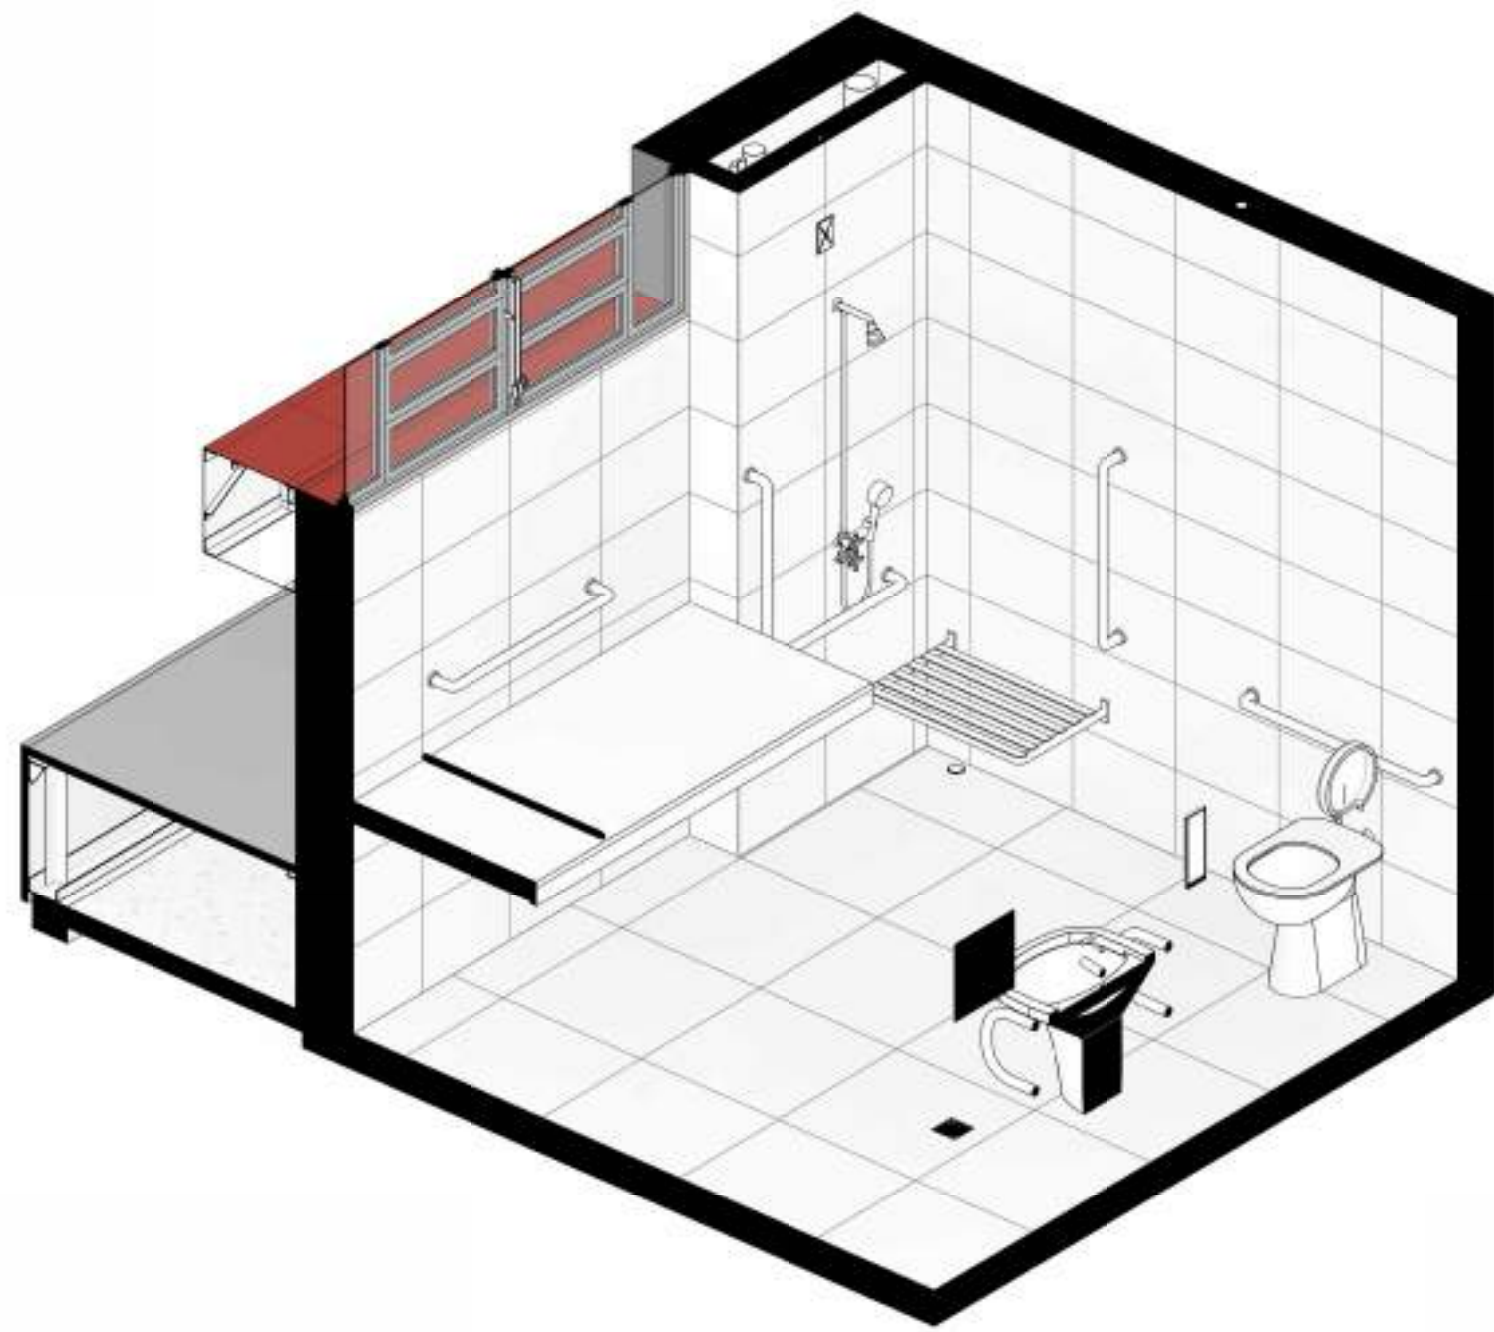


VISTA ISOMÉTRICA

ESC:

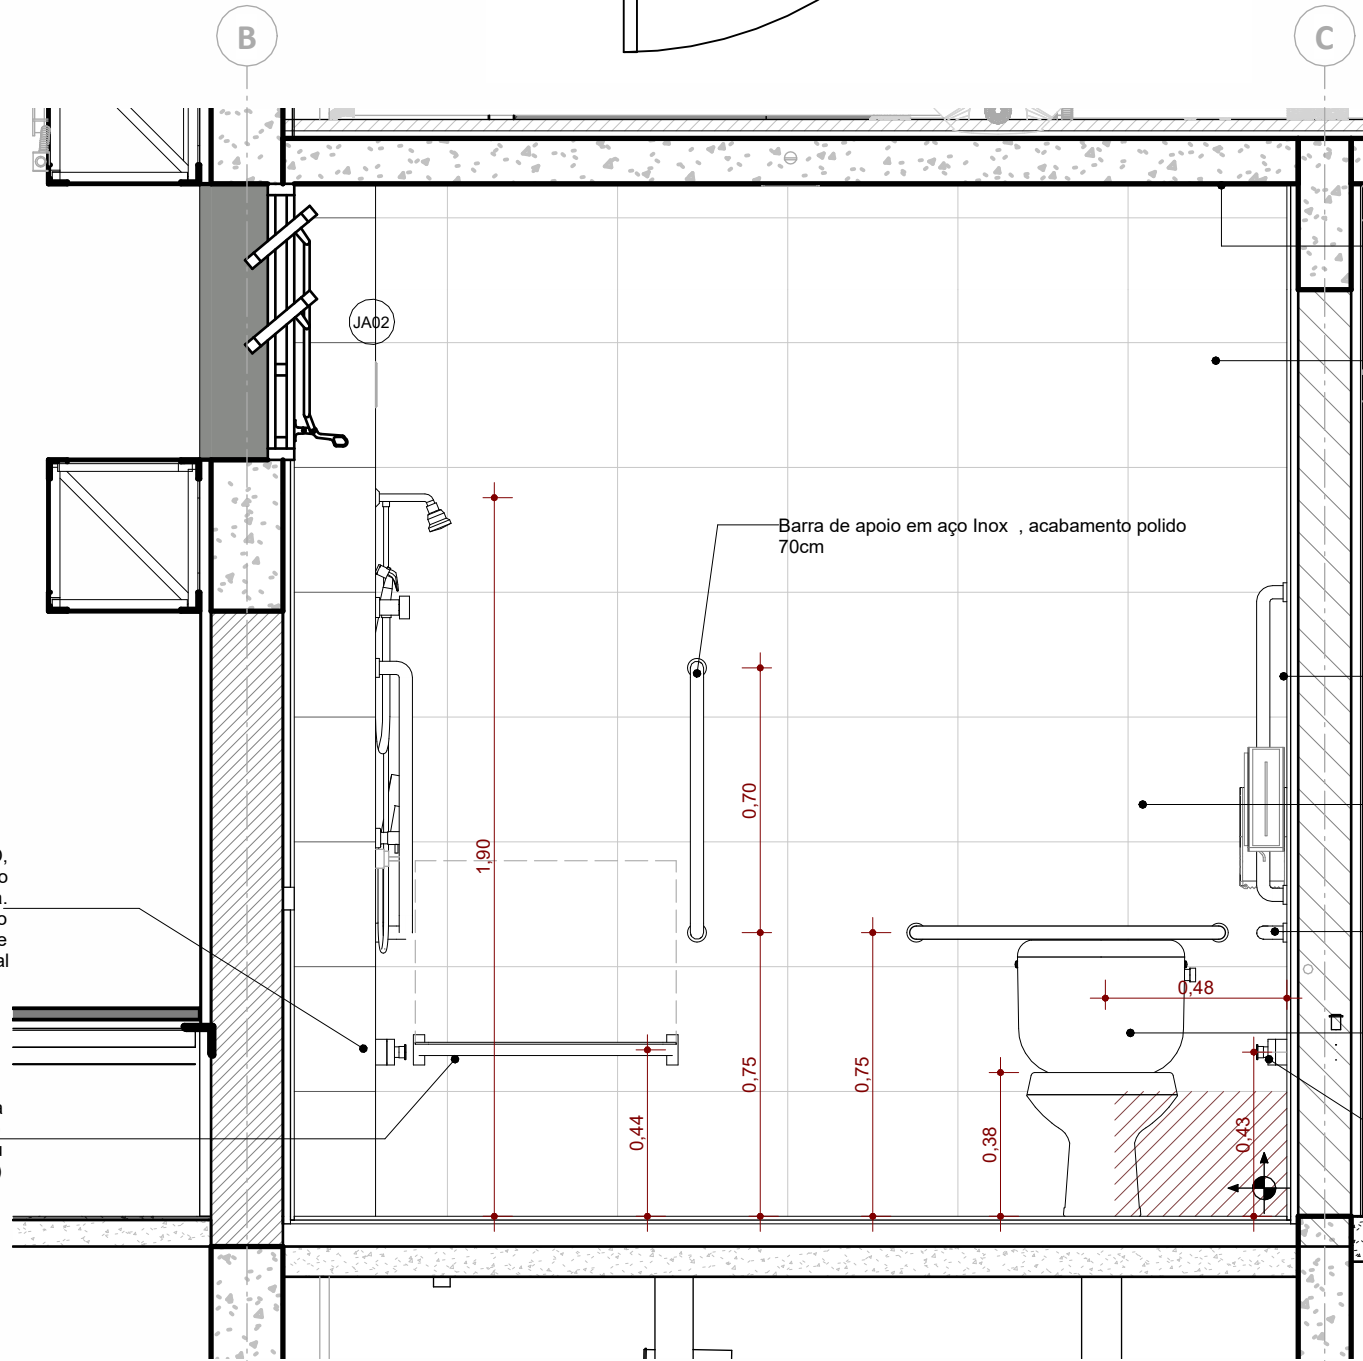


VISTA 08

ESC: 1 : 20

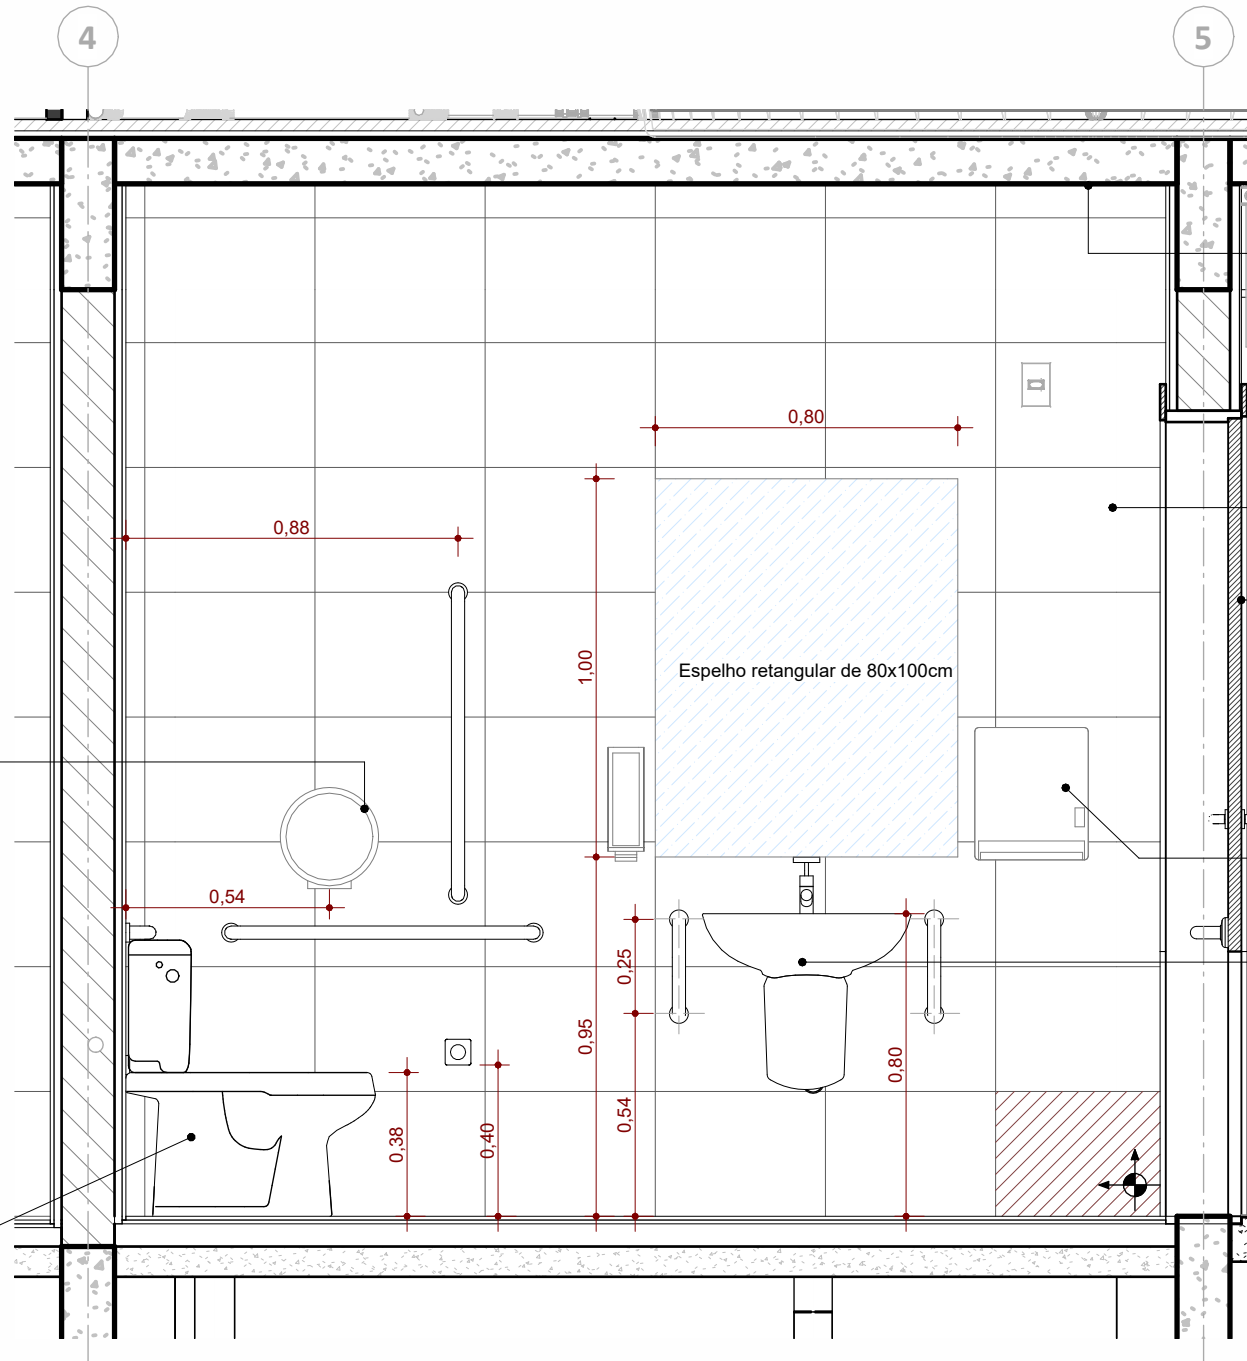


VISTA 09

ESC: 1 : 20

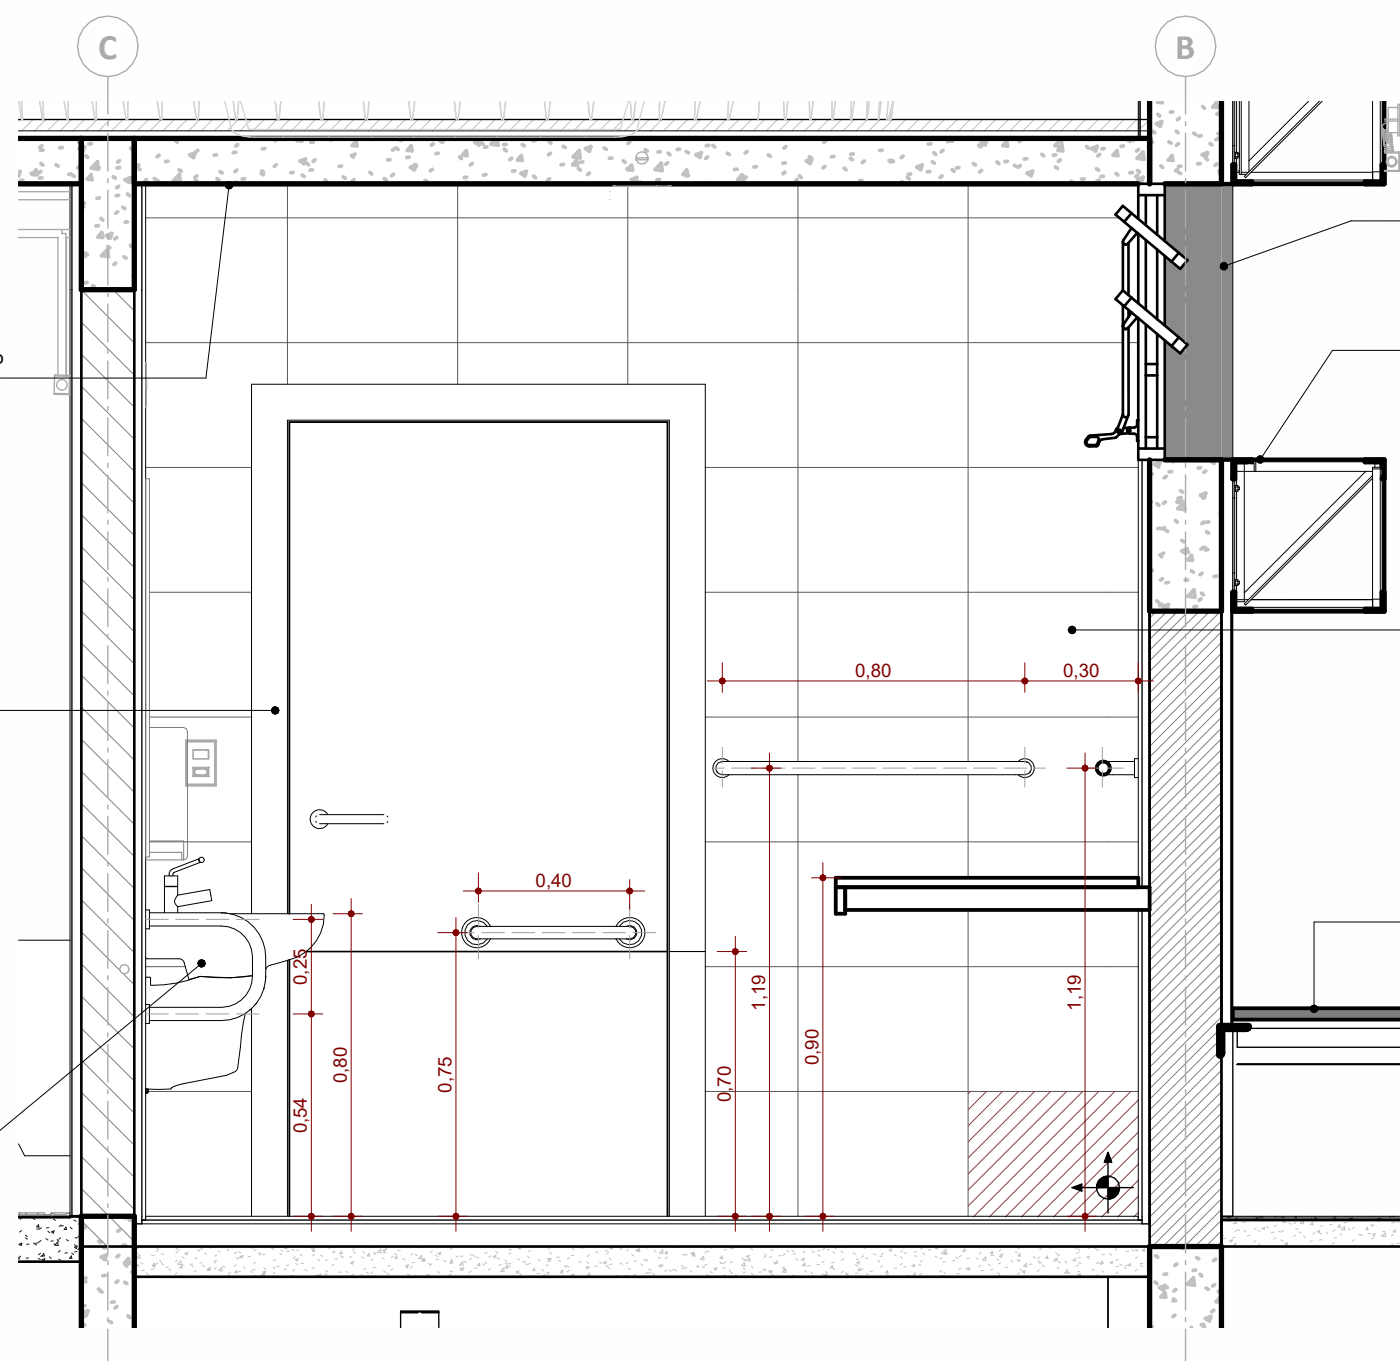

VISTA 10

ESC: 1 : 20

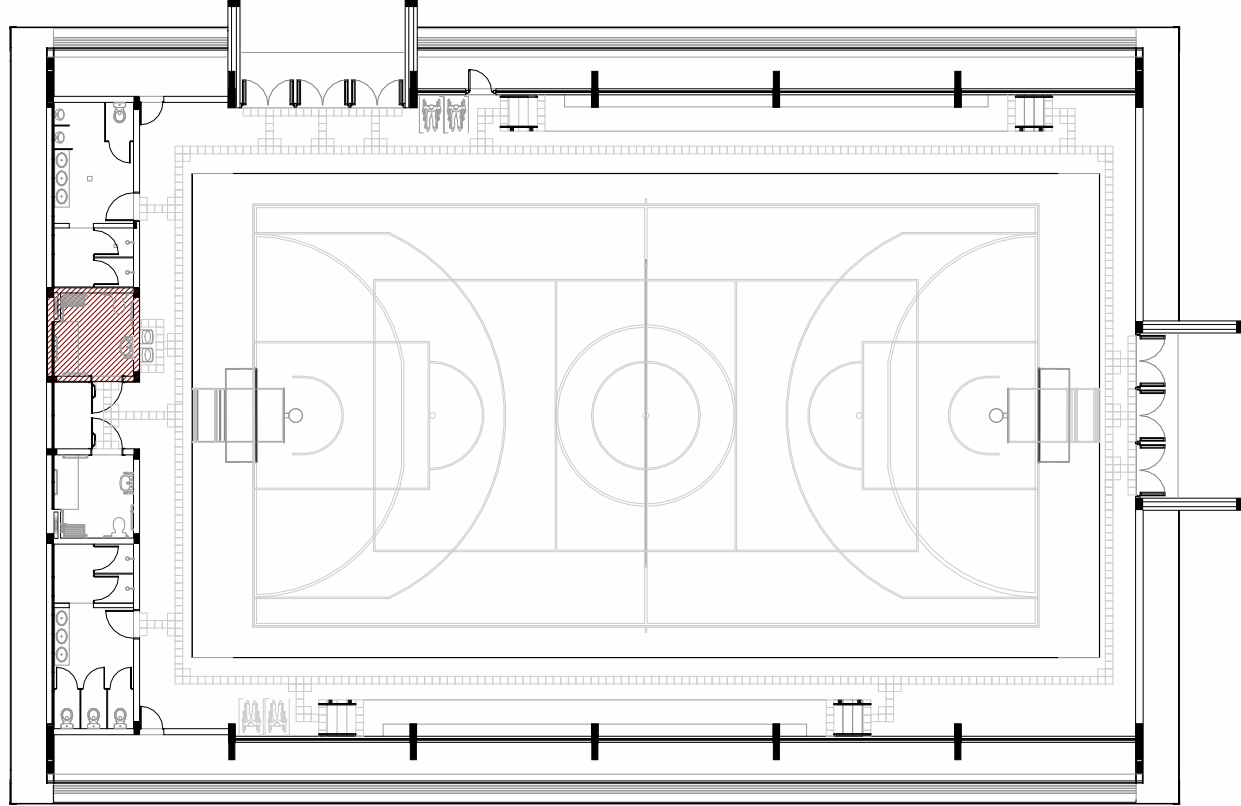

Croqui de Referência - Vest PCD Masc

ESC: 1 : 250

LEGENDA ACABAMENTO - PISOS				
Cód.	Descrição			
01	Pintura da quadra a base de resina epóxi verde RGB 93,112,61 (Ref: Floresta Temperada - Suvini ou similar).			
02	Piso porcelanato técnico 60x60cm na cor branca, acabamento natural e retificado. Rejunte cinza platina			
03	Tinta acrílica para piso RGB 137,139,136 (Ref: Nanquim - Suvini ou similar), sobre laje de concreto armado			
04	Tinta acrílica para piso RGB 192,192,186 (Ref: Prata - Suvini ou similar), sobre laje de concreto armado			
05	Piso de concreto acabamento liso			
06	Piso de concreto acabamento desempenado			
07	Calçada em concreto armado desempenado feito in loco, e=5cm			
08	Laje de concreto impermeabilizada com camada de argamassa para proteção mecânica			
LEGENDA DE ACABAMENTO - FORRO/TETO				
Cód.	Descrição			
01	Pintura em Laje de concreto com tinta PVA na cor branca			
02	Forro de gesso acartonado drywall RU. Fixado com tirantes metálicos.Acabamento em Tinta acrílica impermeabilizante cor amarelo RGB 255,181,44 (Ref: Crisântemo amarelo - Suvini ou similar).			
03	Tinta acrílica cor vermelha RGB 172,68,60 (Ref: Antônio - Suvini ou similar). Aplicada em reboco liso			
04	Tinta acrílica impermeabilizante cor amarelo RGB 255,181,44 (Ref: Crisântemo amarelo - Suvini ou similar). Aplicada em reboco liso			
LEGENDA DE ESQUADRIAS - PORTAS				
Cód.	Altura	Largura	Descrição	Qtde.
PA01	2,63	5,46	Porta de abrir em alumínio natural, 3 módulos de folhas duplas com vidro de segurança translúcido 10 mm, bandeira fina vidro translúcido 4 mm, 3 barras antipânico duplas	2
PA02	2,00	0,80	Porta de abrir veneziana	4
PA05	2,10	1,33	Porta de abrir dupla fixa	1
PD01	1,75	0,70	Porta de abrir em TS	4
PF01	1,40	0,80	Gradi de abrir	2
PF02	2,05	1,00	Portão de abrir em tela ondulada	1
PM01	2,10	0,90	Porta de MDF com acabamento em fôrma branca e maçaneta em aço escovado	2
PM02	2,10	1,00	Porta de MDF padão PCD com acabamento em fôrma, com proteção de aço inoxidável e maçaneta em aço escovado	2


LEGENDAS ACABAMENTO- PAREDES	
Cód.	Descrição
01	Tinta acrílica impermeabilizante para fachadas cor cinza claro RGB 233.232.226 (Ref: Espaço Lunar - Suvini ou similar), aplicada sobre reboco e selador acrílico
02	Tinta acrílica impermeabilizante para fachadas cor cinza médio RGB 137.139.136 (Ref: Nanquim - Suvini ou similar), aplicada sobre reboco e selador acrílico
03	Tinta acrílica impermeabilizante para fachadas cor cinza claro RGB 192.192.186 (Ref: Prata - Suvini ou similar), aplicada sobre reboco e selador acrílico
04	Tinta acrílica semibrilho cinza claro RGB 233.232.226 (Ref: Espaço Lunar - Suvini ou similar), aplicada sobre reboco e selador acrílico
05	Tinta acrílica semibrilho cinza médio RGB 137.139.136 (Ref: Nanquim - Suvini ou similar), aplicada sobre reboco liso e selador acrílico
06	Tinta acrílica semibrilho Vermelho RGB 172.68.60 (Ref: Antônio - Suvini ou similar), aplicada sobre reboco liso. Fundo em selador acrílico.
07	Divisória sanitária, tipo cabine, em granito cinza polido, esp=3cm
08	Revestimento em cerâmica esmaltada lisa, borda retificada, placas com 33x45cm na cor branca, acabamento acetinado. Rejunte epoxi na cor platina.
09	Chapa de aço carbono galvanizado espessura de 1,25mm, perfurada com furos redondos de diâmetro igual a 9,5mm, espaçamento regular (EC)14mm, acabamento com tinta esmalte na cor Antônio RGB 172.68.60
10	Tinta acrílica impermeabilizante para fachadas cor amarela RGB 255.181.44 (Ref: Crisântemo amarelo - Suvini ou similar), aplicada sobre reboco e selador acrílico

LEGENDA DE ACABAMENTOS	
☐	PISO
☐	VEDAÇÕES, REVESTIMENTOS E SUPERFÍCIES VERTICAIS
☐	FORRO


OBSERVAÇÕES	
*Realizar teste de cor em área mínima de 1mx1m;	

LEGENDA SIMBOLOGIA	
	INDICAÇÃO DE INÍCIO DE ASSENTAMENTO
	INDICAÇÃO DE INCLINAÇÃO DO PISO


R00	03/09/2025	Emissão Inicial - Tipo 02	Samuel Dantas
Versão	Data	Alteração	Responsável
MODELO DE QUADRA COMPLETA - TIPO 02			
ESTADO DO RIO GRANDE DO SUL SECRETARIA DE OBRAS PÚBLICAS SUBSECRETARIA DE EDUCAÇÃO DIVISÃO DE PROJETO CENTRO ADMINISTRATIVO FERNANDO FERRARI - AV. BORGES DE MEDEIROS, N. 1501 - POA/RS			
DIRETOR(A) MARCUS WEBER		COORD. PROJ. JULIA AKEMI	
RESPONSÁVEL TÉCNICO:		MODELO ARQ. SAMUEL DORTAS	
ARQ. SAMUEL DORTAS CAU A262154-1		DOCUMENTAÇÃO ARQ. SAMUEL DORTAS	
OBRA		ÁREA	
MODELO PADRONIZADO		956,00 m²	
ENDEREÇO		MUNICÍPIO	
SEM LOCAL DEFINIDO		NÃO DEFINIDO	
PROJETO		ASSUNTO	
EXECUTIVO ARQUITETÔNICO		DETALHAMENTO VESTIÁRIOS PNE MASC	
ESCALA		DATA	
Como indicado		SET2025	
NOME ARQUIVO		SOP-SEDUC-MODELO-AEA01B-QUADRA COMPLETA TIPO 02-ARQ	

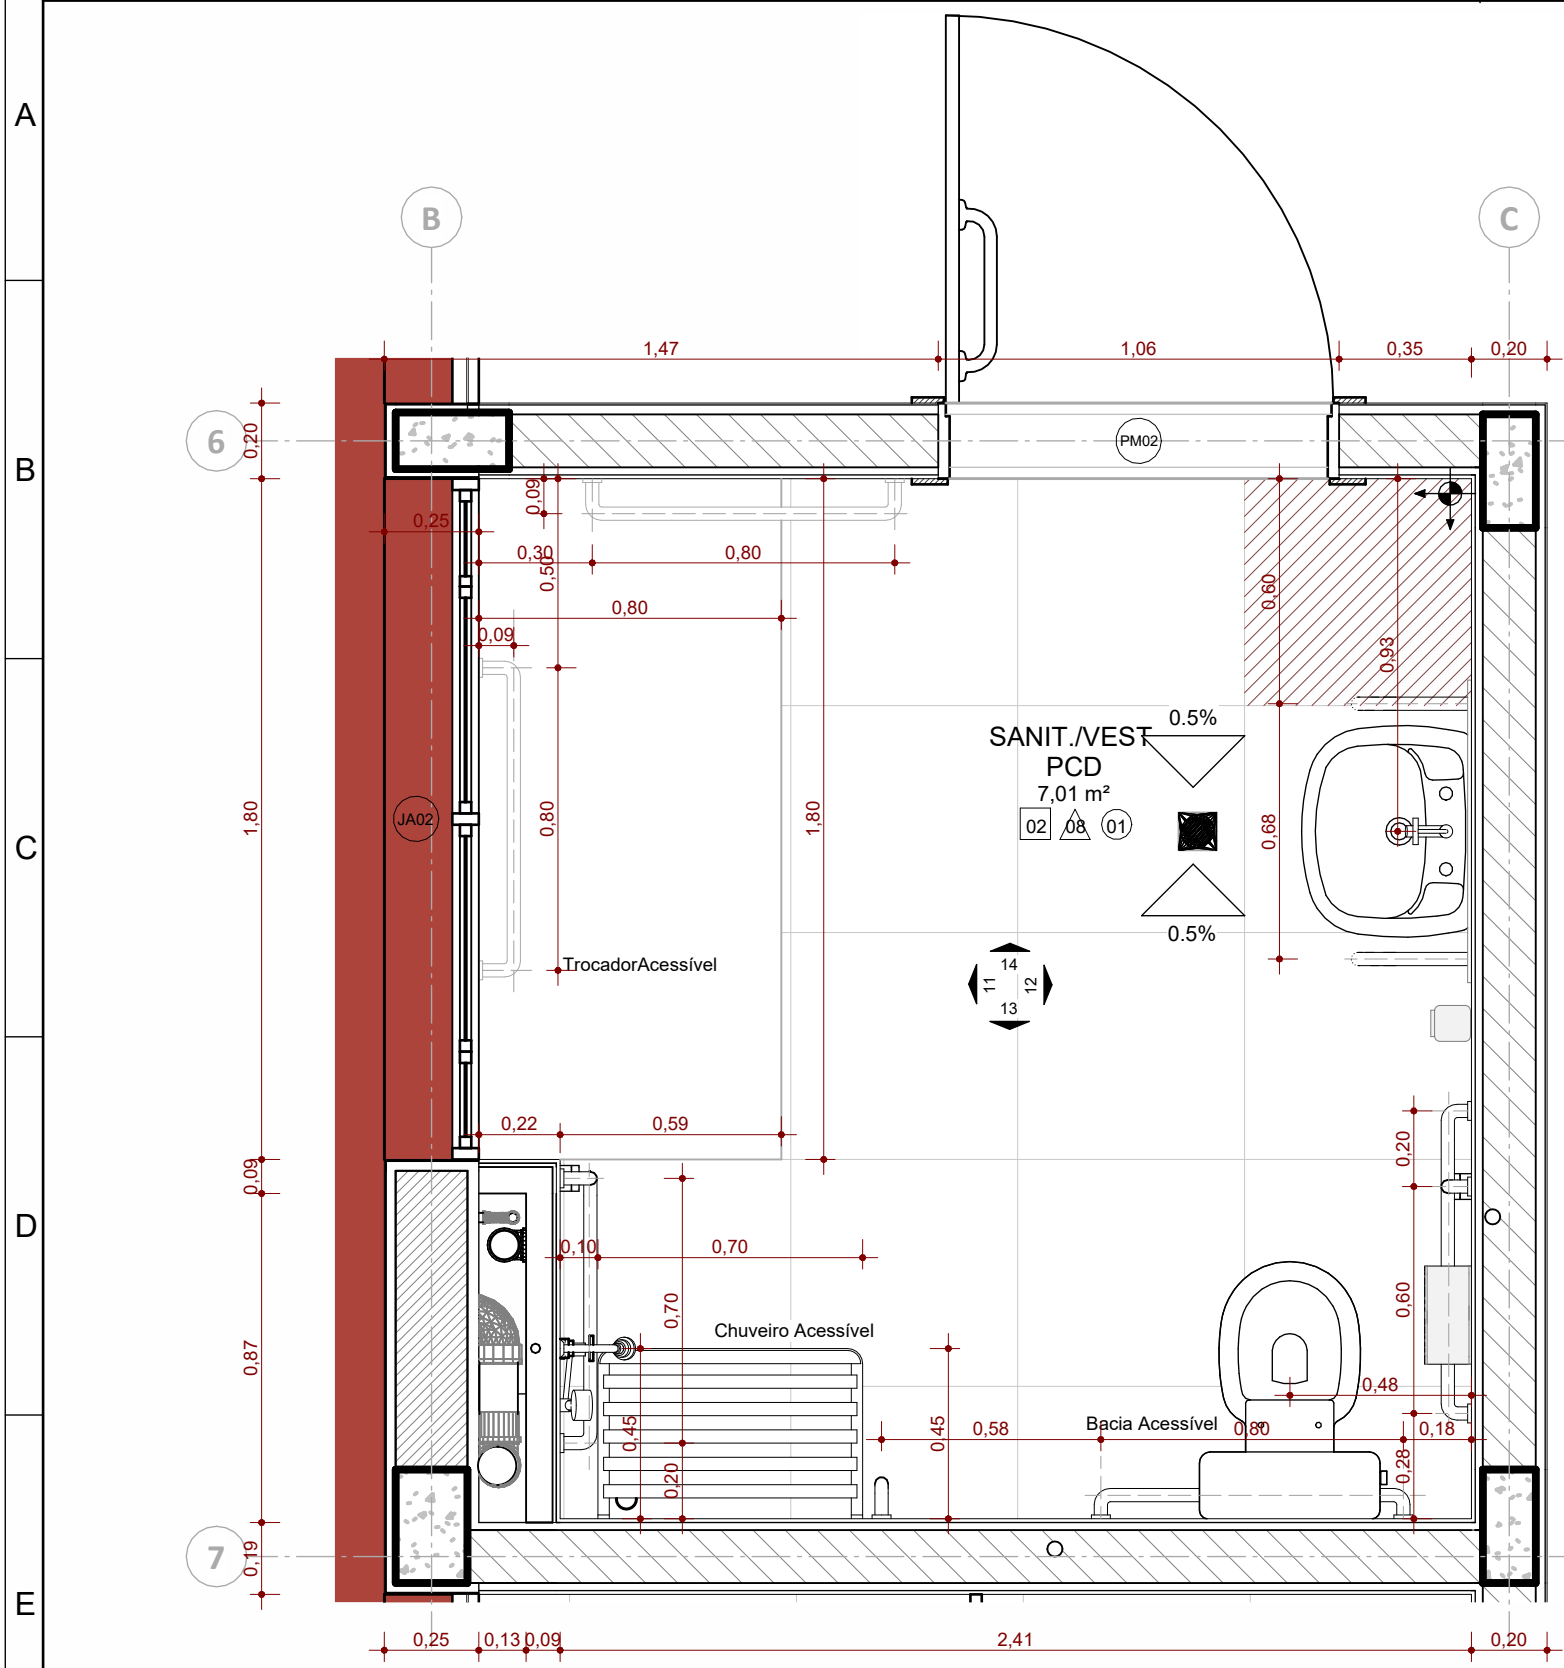


DETALHE - VESTIÁRIO PNE FEM.
ESC: 1 : 20

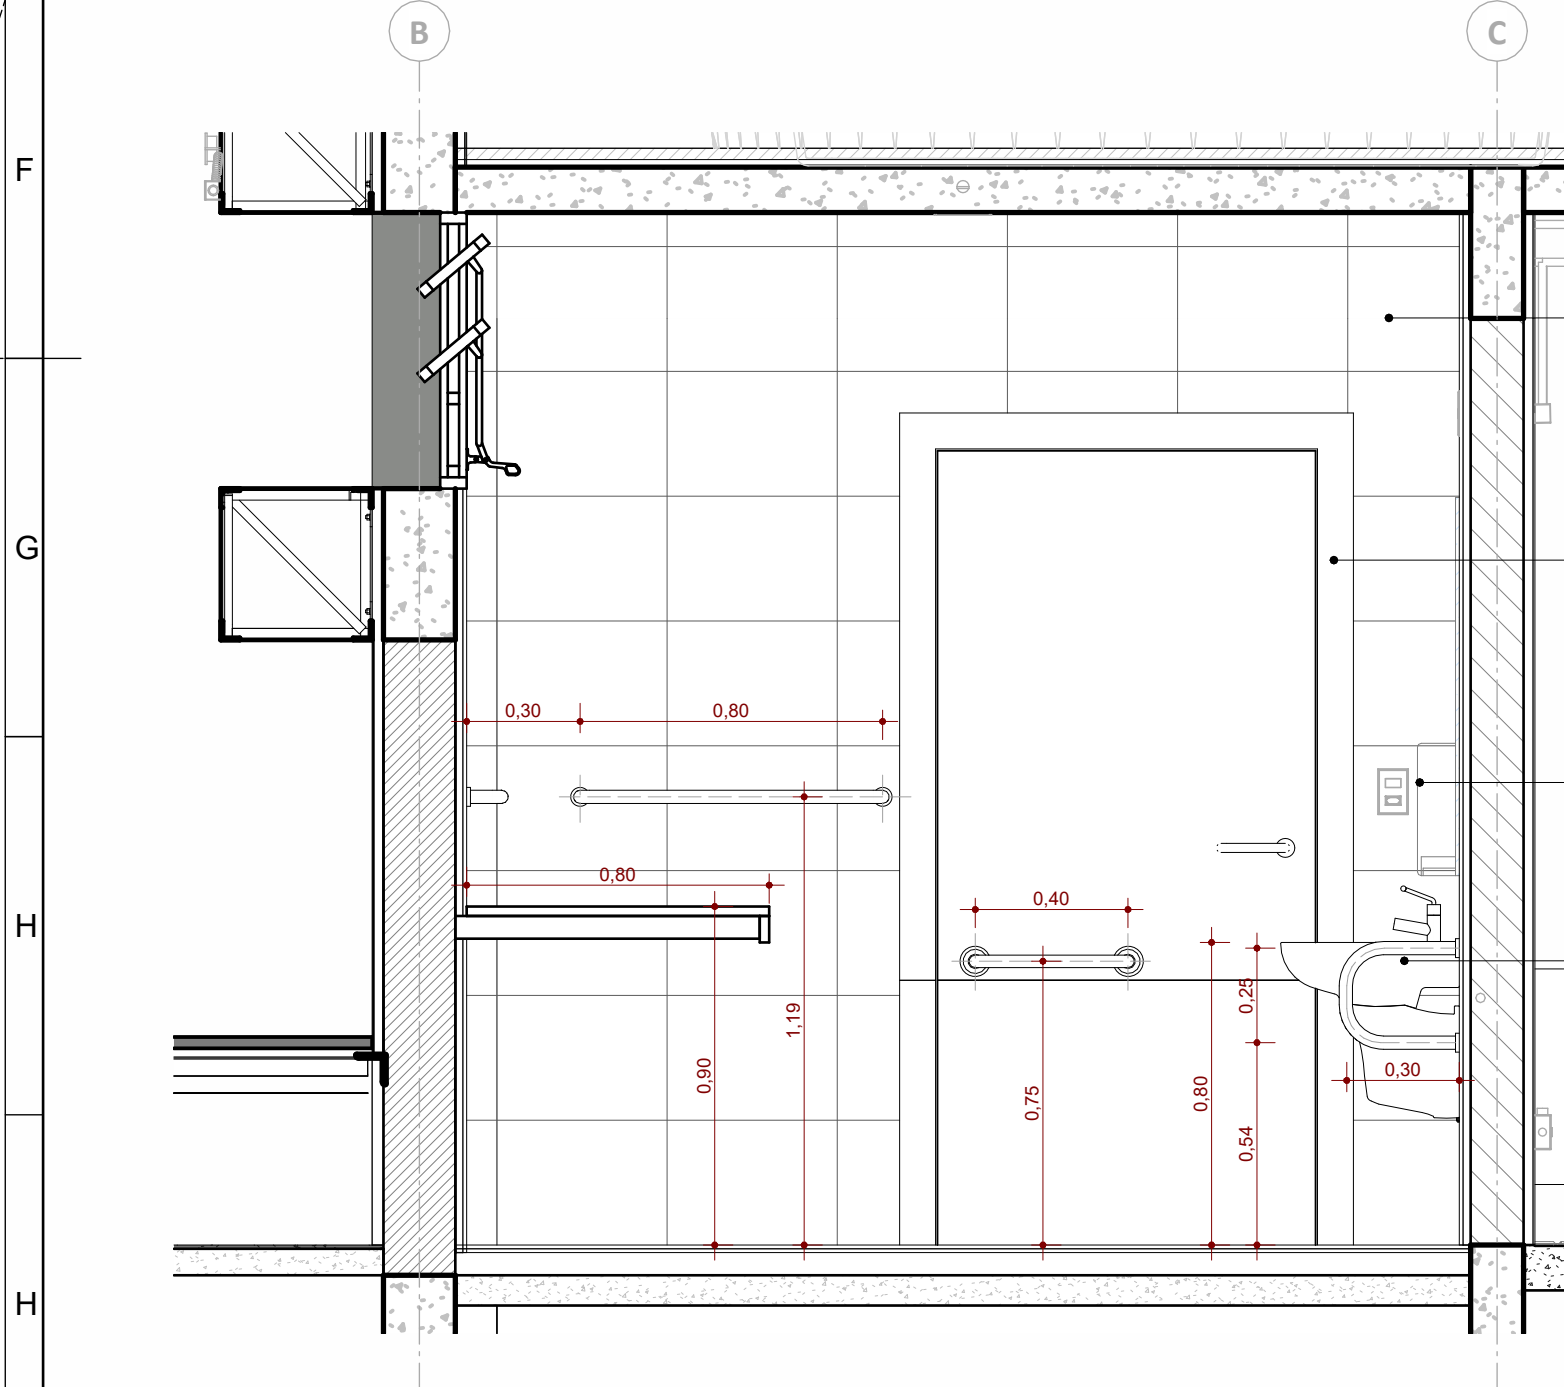


VISTA 14
ESC: 1 : 20

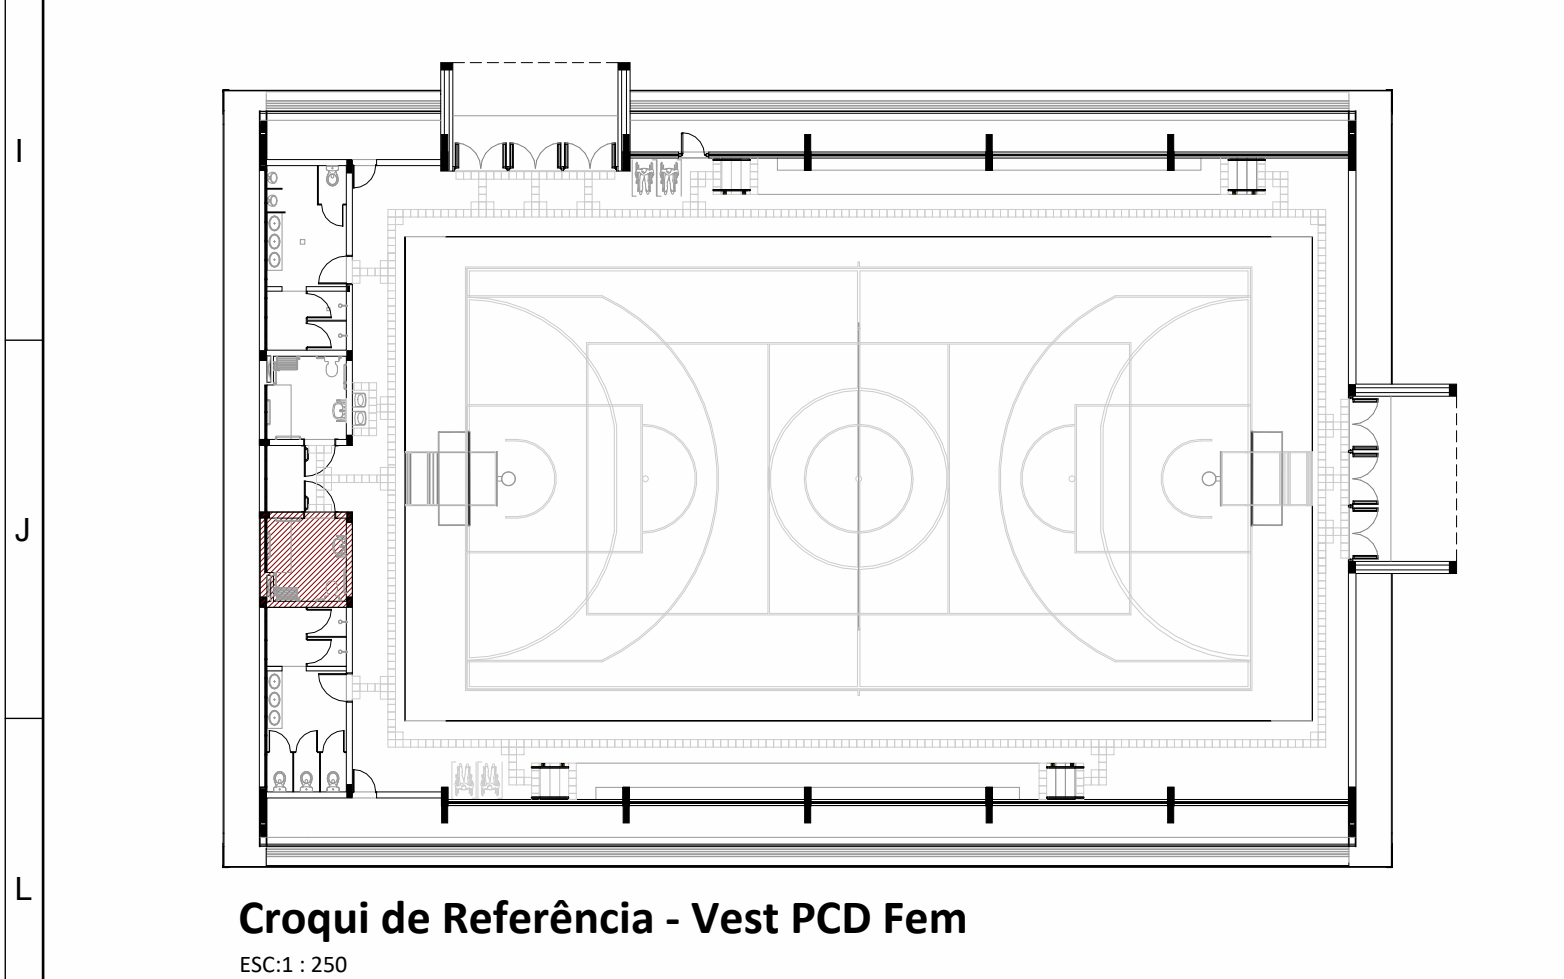

Croqui de Referência - Vest PCD Fem
ESC: 1 : 250

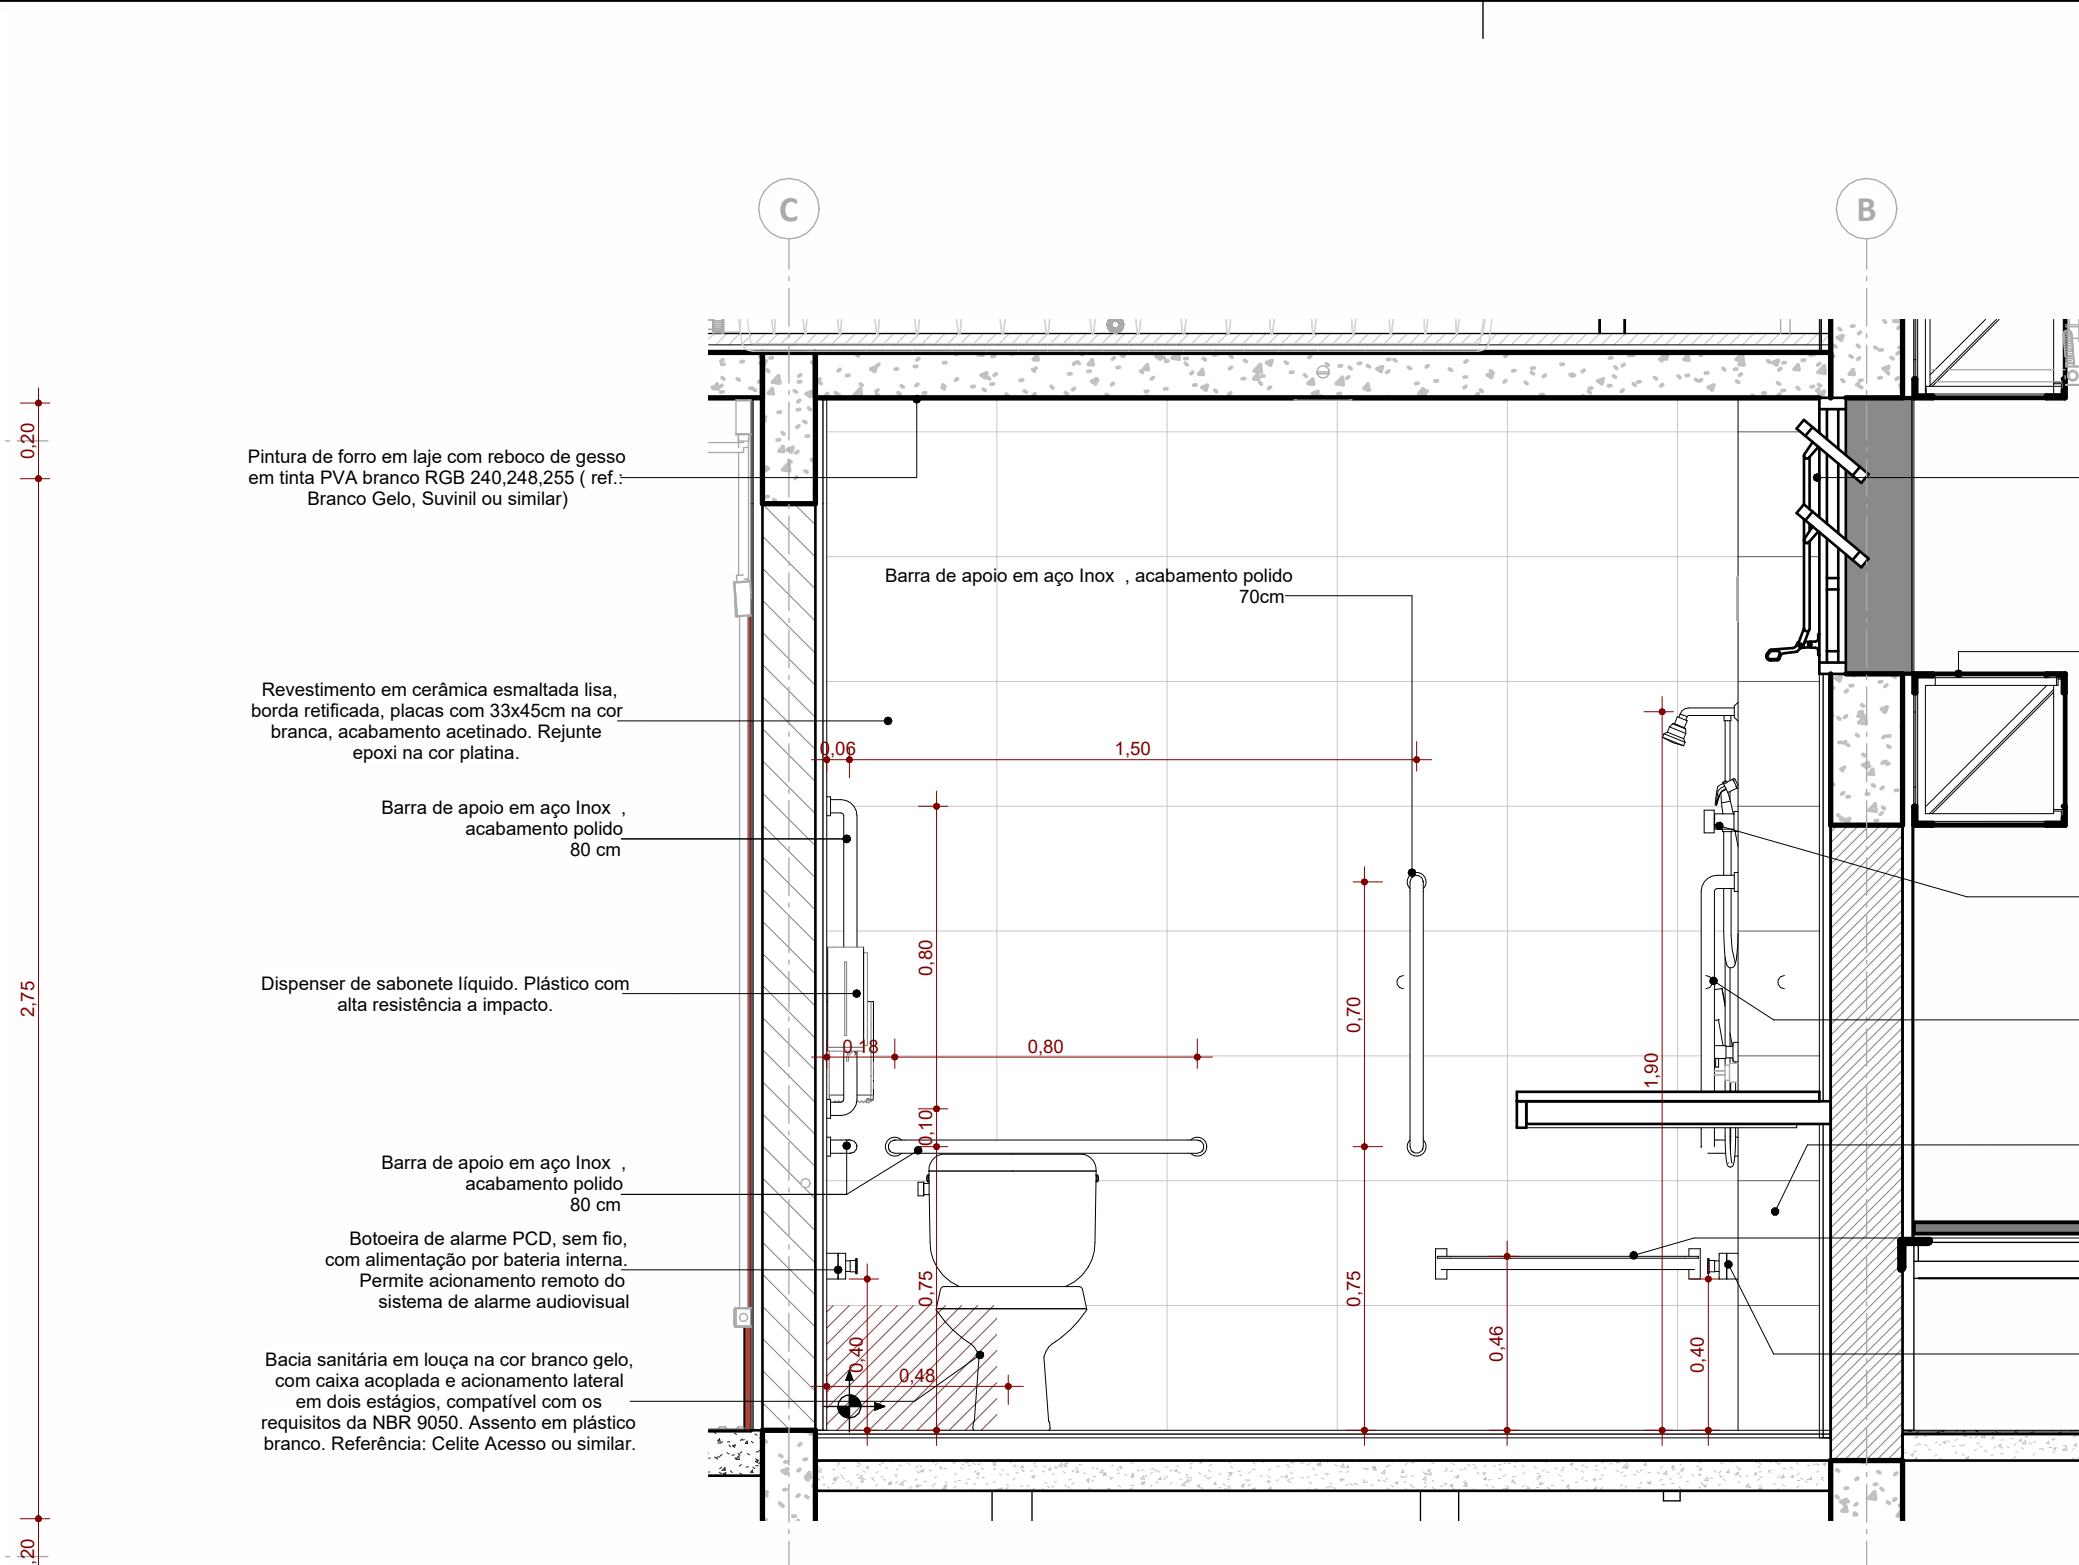


VISTA 13
ESC: 1 : 20

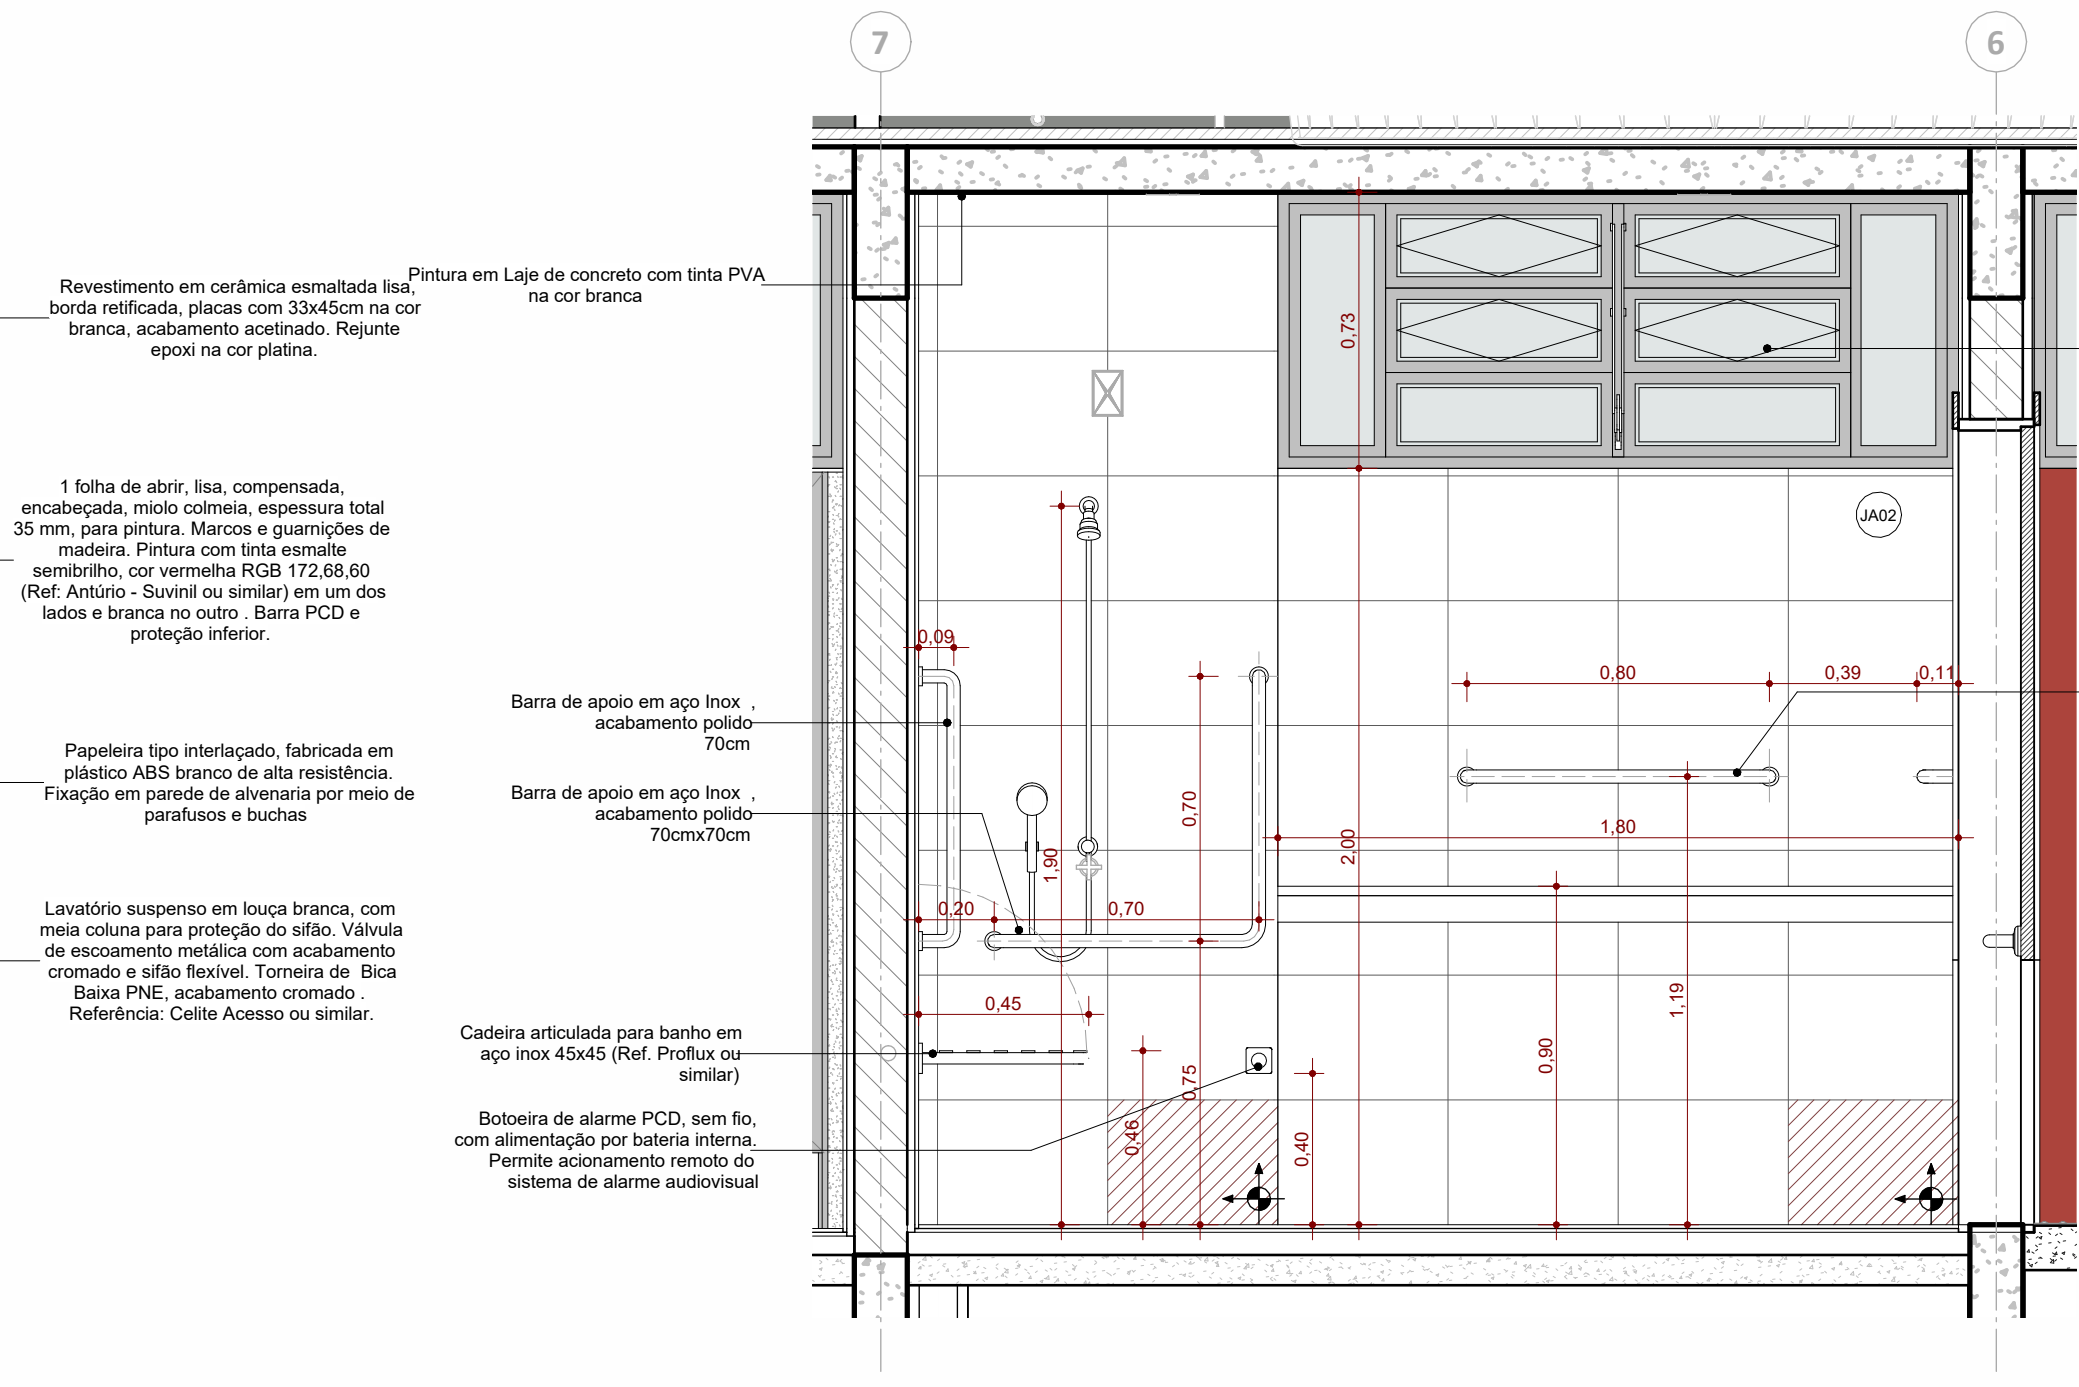


VISTA 11
ESC: 1 : 20

LEGENDA ACABAMENTO - PISOS				
Cód.	Descrição			
01	Pintura da quadra a base de resina epóxi verde RGB 93.112.61 (Ref: Floresta Temperada - Suvini ou similar).			
02	Piso porcelanato técnico 60x60cm na cor branca, acabamento natural e retificado. Rejunte cinza platina			
03	Tinta acrílica para piso RGB 137.139.136 (Ref: Nanquim - Suvini ou similar), sobre laje de concreto armado			
04	Tinta acrílica para piso RGB 192.192.186 (Ref: Prata - Suvini ou similar), sobre laje de concreto armado			
05	Piso de concreto acabamento desempenado			
06	Piso de concreto acabamento desempenado			
07	Calçada em concreto armado desempenado feito in loco, e=5cm			
08	Laje de concreto impermeabilizada com camada de argamassa para proteção mecânica			
LEGENDA DE ACABAMENTO - FORRO/TETO				
Cód.	Descrição			
01	Pintura em Laje de concreto com tinta PVA na cor branca			
02	Forro de gesso acartonado drywall RU. Fixado com tirantes metálicos.Acabamento em Tinta acrílica impermeabilizante cor amarelo RGB 255.181.44 (Ref: Crisântemo amarelo - Suvini ou similar).			
03	Tinta acrílica cor vermelha RGB 172.68.60 (Ref: Antônio - Suvini ou similar). Aplicada em reboco liso			
04	Tinta acrílica impermeabilizante cor amarelo RGB 255.181.44 (Ref: Crisântemo amarelo - Suvini ou similar). Aplicada em reboco liso			
LEGENDA DE ESQUADRIAS - PORTAS				
Cód.	Altura	Largura	Descrição	Qtde.
PA01	2,63	5,46	Porta de abrir em alumínio natural, 3 módulos de folhas duplas com vidro de segurança translúcido 10 mm, bandeira fixa vidro translúcido 4 mm, 3 barras antipânico duplas	2
PA02	2,00	0,80	Porta de abrir venezianizada	4
PA05	2,10	1,33	Porta de abrir dupla metálica	1
PD01	1,75	0,70	Porta de abrir em TS	4
PF01	1,40	0,80	Gratiz de abrir	2
PF02	2,05	1,00	Portão de abrir em tela ondulada	1
PM01	2,10	0,90	Porta de MDF com acabamento em fórmica branca e maçaneta em aço escovado	2
PM02	2,10	1,00	Porta de MDF padrão PCD com acabamento em fórmica, com proteção de aço inoxidável e maçaneta em aço escovado	2

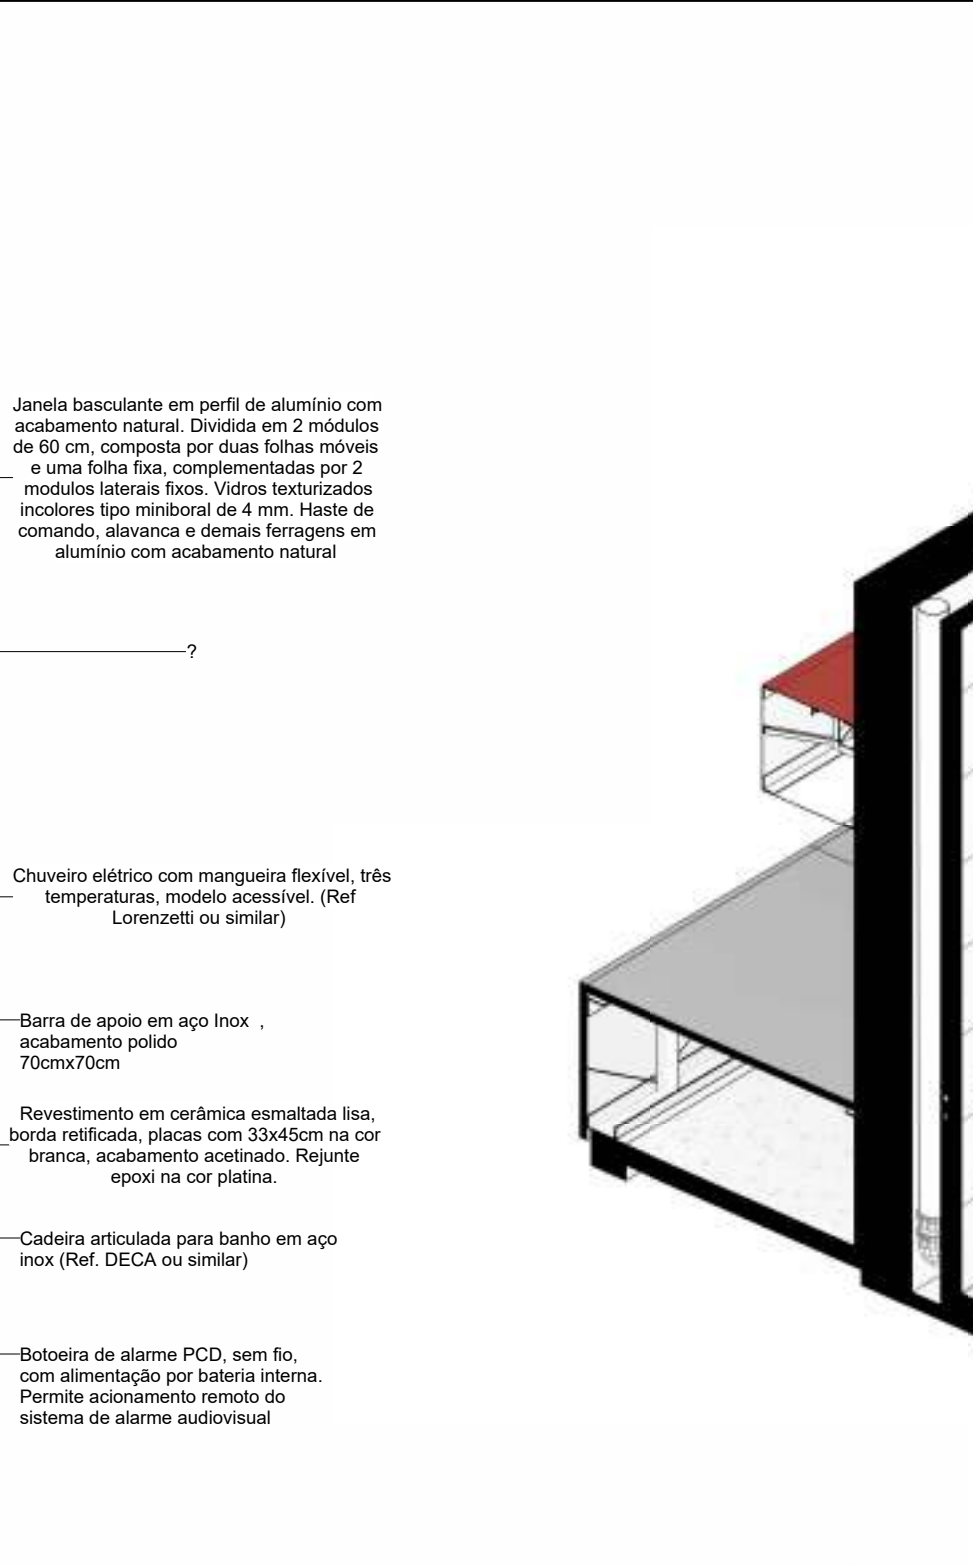



VISTA ISOMÉTRICA
ESC:

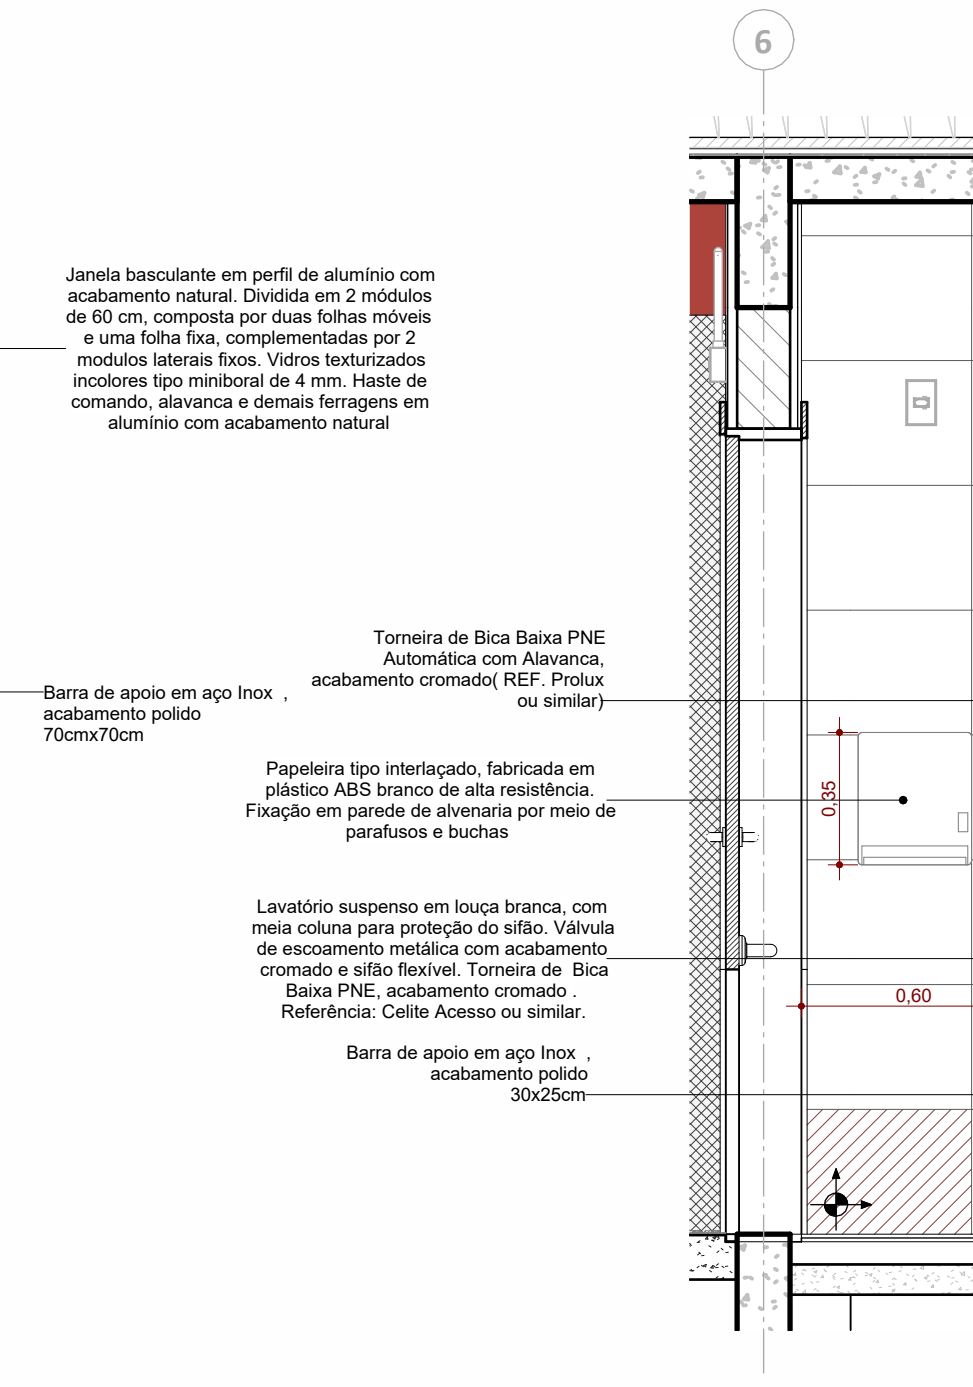


VISTA 12
ESC: 1 : 20

LEGENDAS ACABAMENTO- PAREDES	
Cód.	Descrição
01	Tinta acrílica impermeabilizante para fachadas cor cinza claro RGB 233.232.226 (Ref: Espaço Lunar - Suvini ou similar), aplicada sobre reboco e selador acrílico.
02	Tinta acrílica impermeabilizante para fachadas cor cinza médio RGB 137.139.136 (Ref: Nanquim - Suvini ou similar), aplicada sobre reboco e selador acrílico.
03	Tinta acrílica impermeabilizante para fachadas cor cinza claro RGB 192.192.186 (Ref: Prata - Suvini ou similar), aplicada sobre reboco e selador acrílico.
04	Tinta acrílica semibrilho cinza claro RGB 233.232.226 (Ref: Espaço Lunar - Suvini ou similar), aplicada sobre reboco e selador acrílico.
05	Tinta acrílica semibrilho cinza médio RGB 137.139.136 (Ref: Nanquim - Suvini ou similar), aplicada sobre reboco liso e selador acrílico.
06	Tinta acrílica semibrilho Vermelho RGB 172.68.60 (Ref: Antônio - Suvini ou similar), aplicada sobre reboco liso. Fundo em selador acrílico.
07	Divisória sanitária, tipo cabine, em granito cinza polido, esp=3cm.
08	Revestimento em cerâmica esmaltada lisa, borda retificada, placas com 33x45cm na cor branca, acabamento acetinado. Rejunte epoxi na cor platina.
09	Chapa de aço carbono galvanizado espessura de 1,25mm, perfurada com furos redondos de diâmetro igual a 9,5mm, espaçamento regular (EC)14mm, acabamento com tinta esmalte na cor Antônio RGB 172.68.60.
10	Tinta acrílica semibrilho Vermelho RGB 172.68.60 (Ref: Crisântemo amarelo - Suvini ou similar), aplicada sobre reboco e selador acrílico.

LEGENDA DE ACABAMENTOS	
☐	PISO
☐	VEDAÇÕES, REVESTIMENTOS E SUPERFÍCIES VERTICAIS
☐	FORRO
OBSERVAÇÕES	
*Realizar teste de cor em área mínima de 1mx1m;	
LEGENDA SIMBOLOGIA	
	INDICAÇÃO DE INÍCIO DE ASSENTAMENTO
	INDICAÇÃO DE INCLINAÇÃO DO PISO

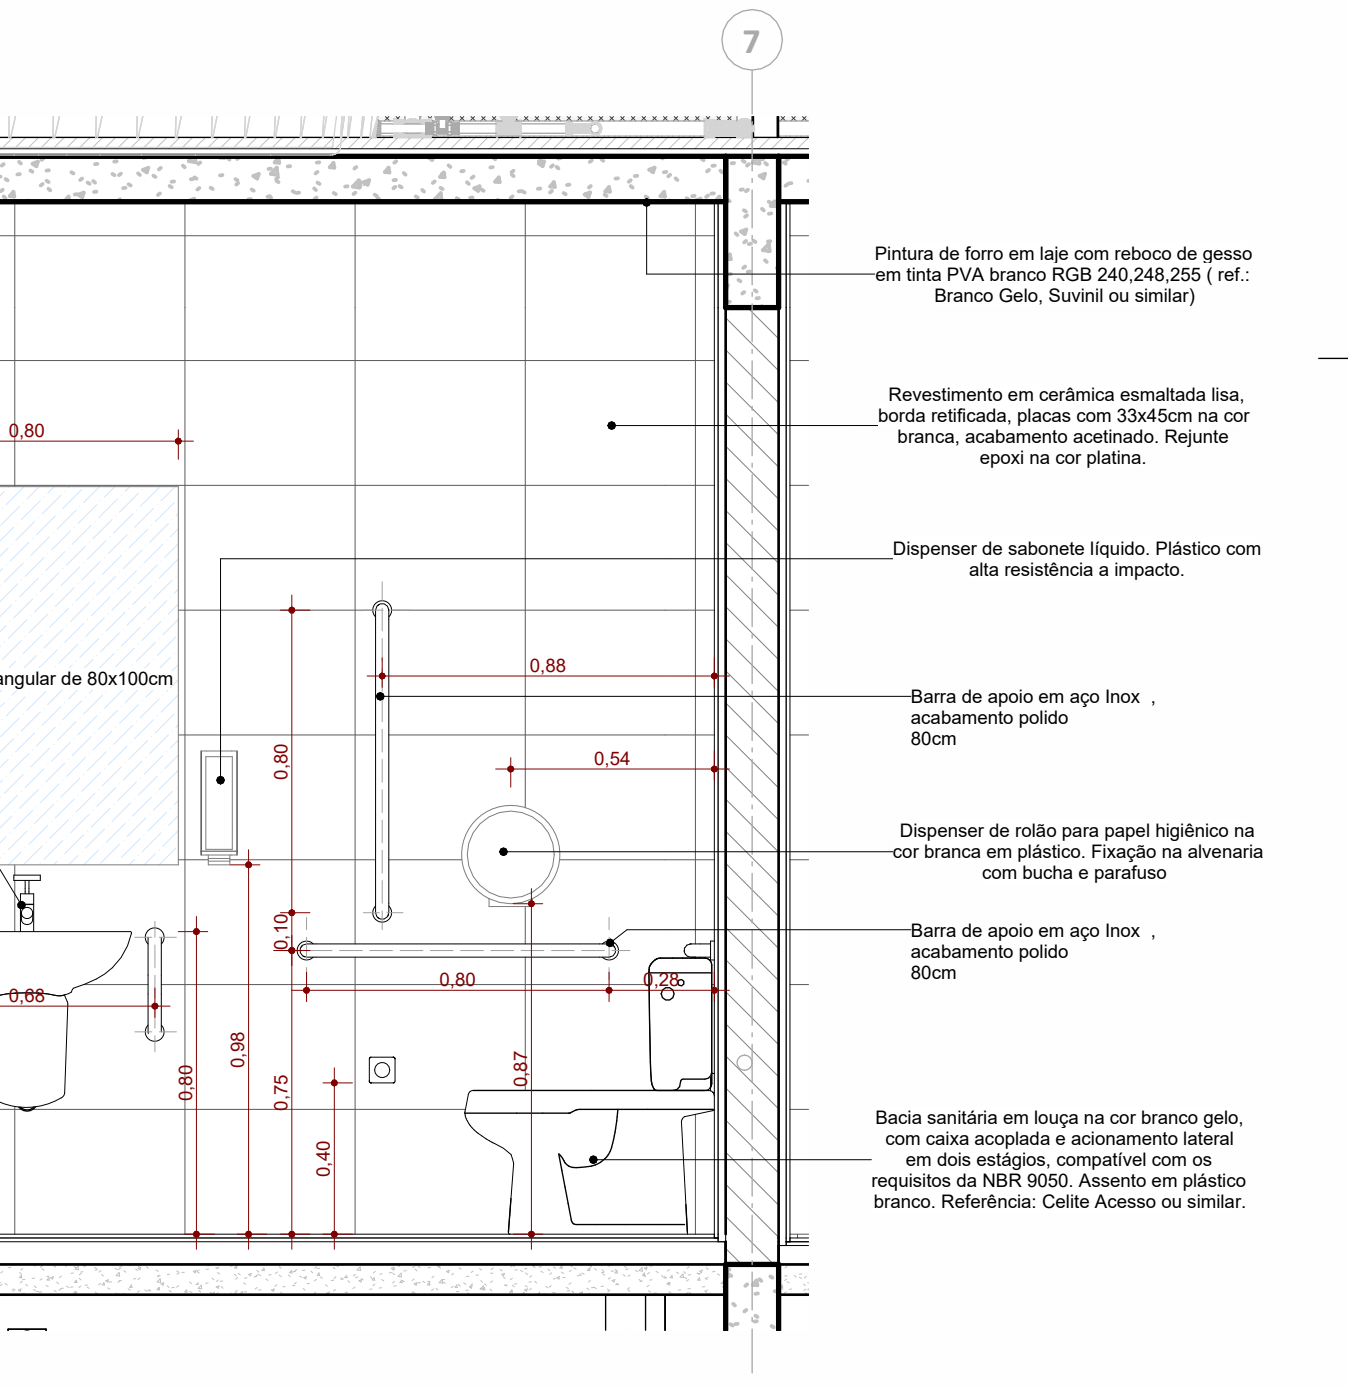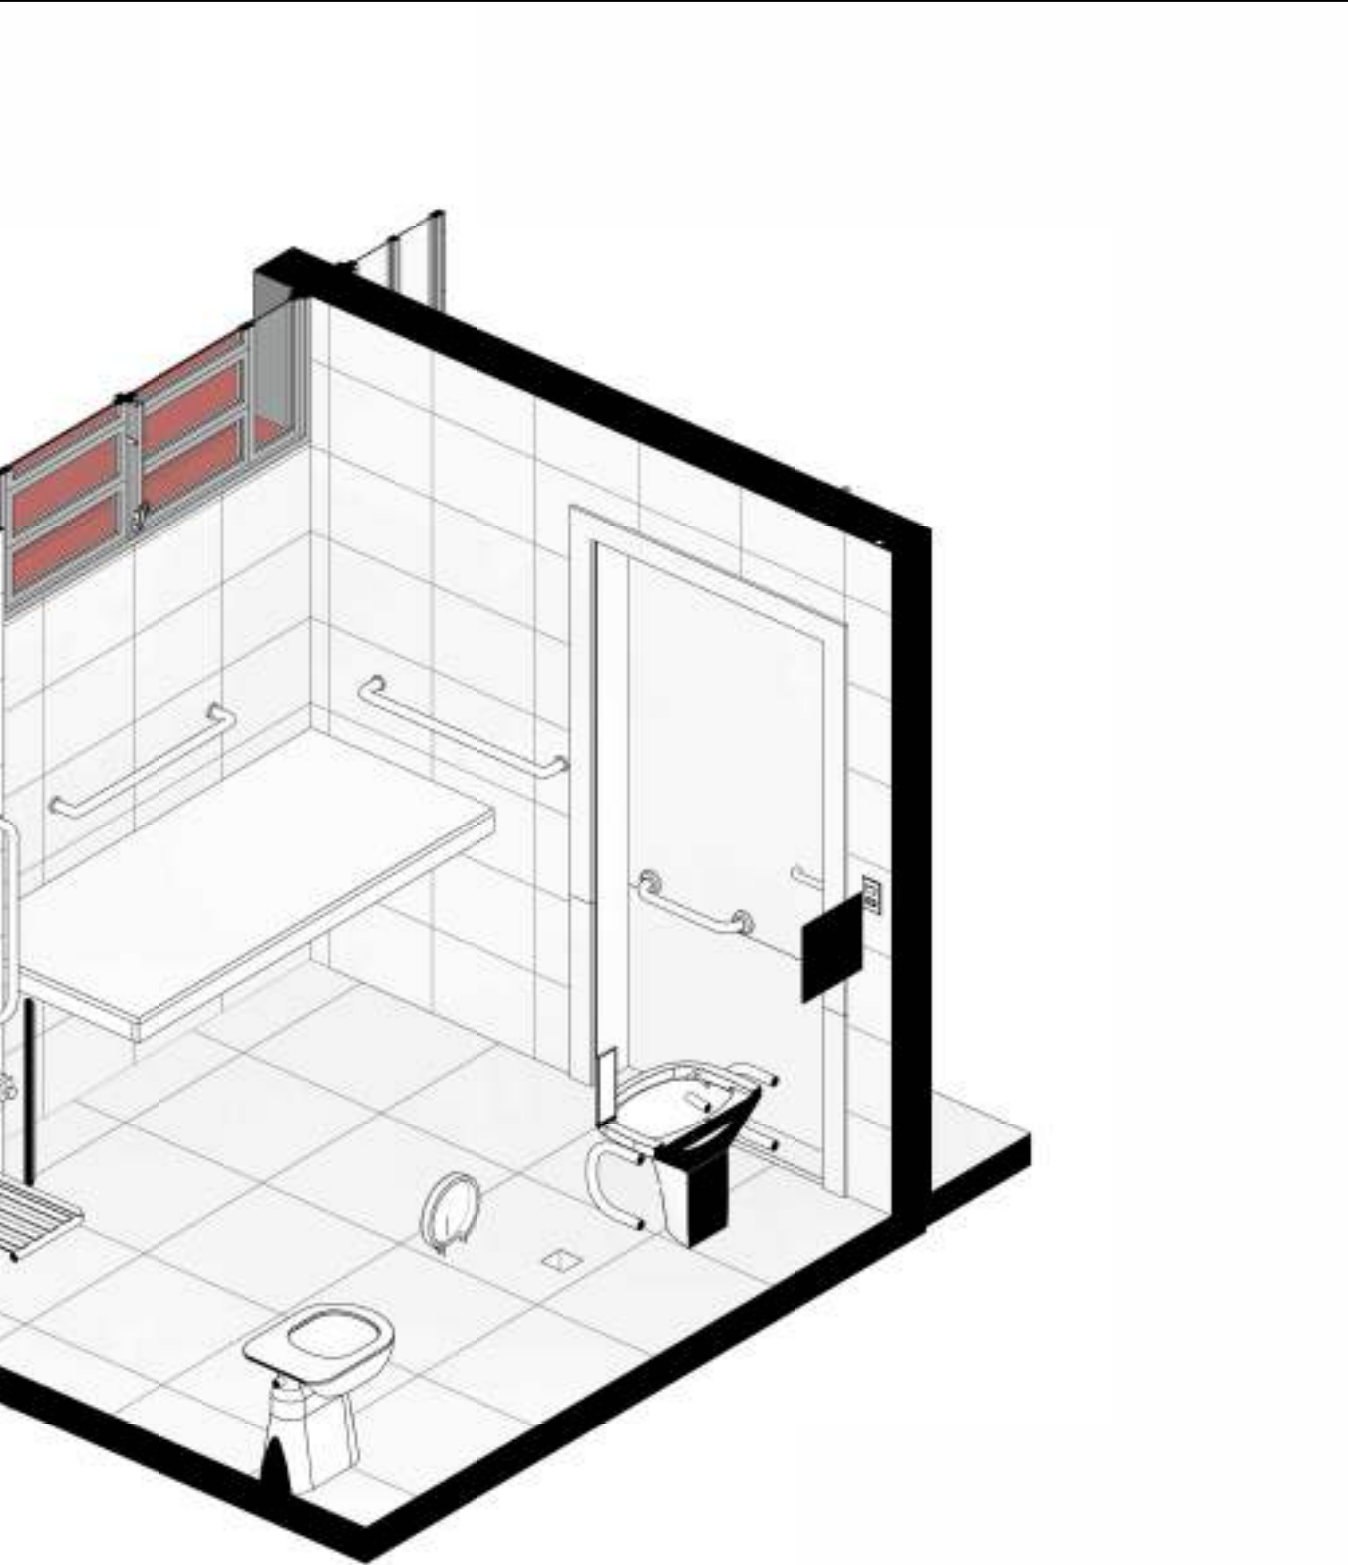


R00	03/09/2025	Emissão Inicial - Tipo 02	Samuel Dantas
Versão	Data	Alteração	Responsável
MODELO DE QUADRA COMPLETA - TIPO 02			
ESTADO DO RIO GRANDE DO SUL SECRETARIA DE OBRAS PÚBLICAS SUBSECRETARIA DE EDUCAÇÃO DIVISÃO DE PROJETO CENTRO ADMINISTRATIVO FERNANDO FERRARI - AV. BORGES DE MEDEIROS, N. 1501 - POA/RS			
DIRETOR(A) MARCUS WEBER		COORD. PROJ. JÚLIA AKEMI	
RESPONSÁVEL TÉCNICO: ARQ. SAMUEL DORTAS CAU A262154-1		MODELO ARQ. SAMUEL DORTAS DOCUMENTAÇÃO ARQ. SAMUEL DORTAS	
OBRA MODELO PADRONIZADO		ÁREA 956,00 m²	
ENDEREÇO SEM LOCAL DEFINIDO		MUNICÍPIO NÃO DEFINIDO	
PROJETO EXECUTIVO ARQUITETÔNICO		ASSUNTO DETALHAMENTO VESTIÁRIO PNE FEM	
ESCALA Como indicado		DATA SET2025	
NOME ARQUIVO		SOP-SEDCU-MODELO-AEA01B-QUADRA COMPLETA TIPO 02-ARQ	

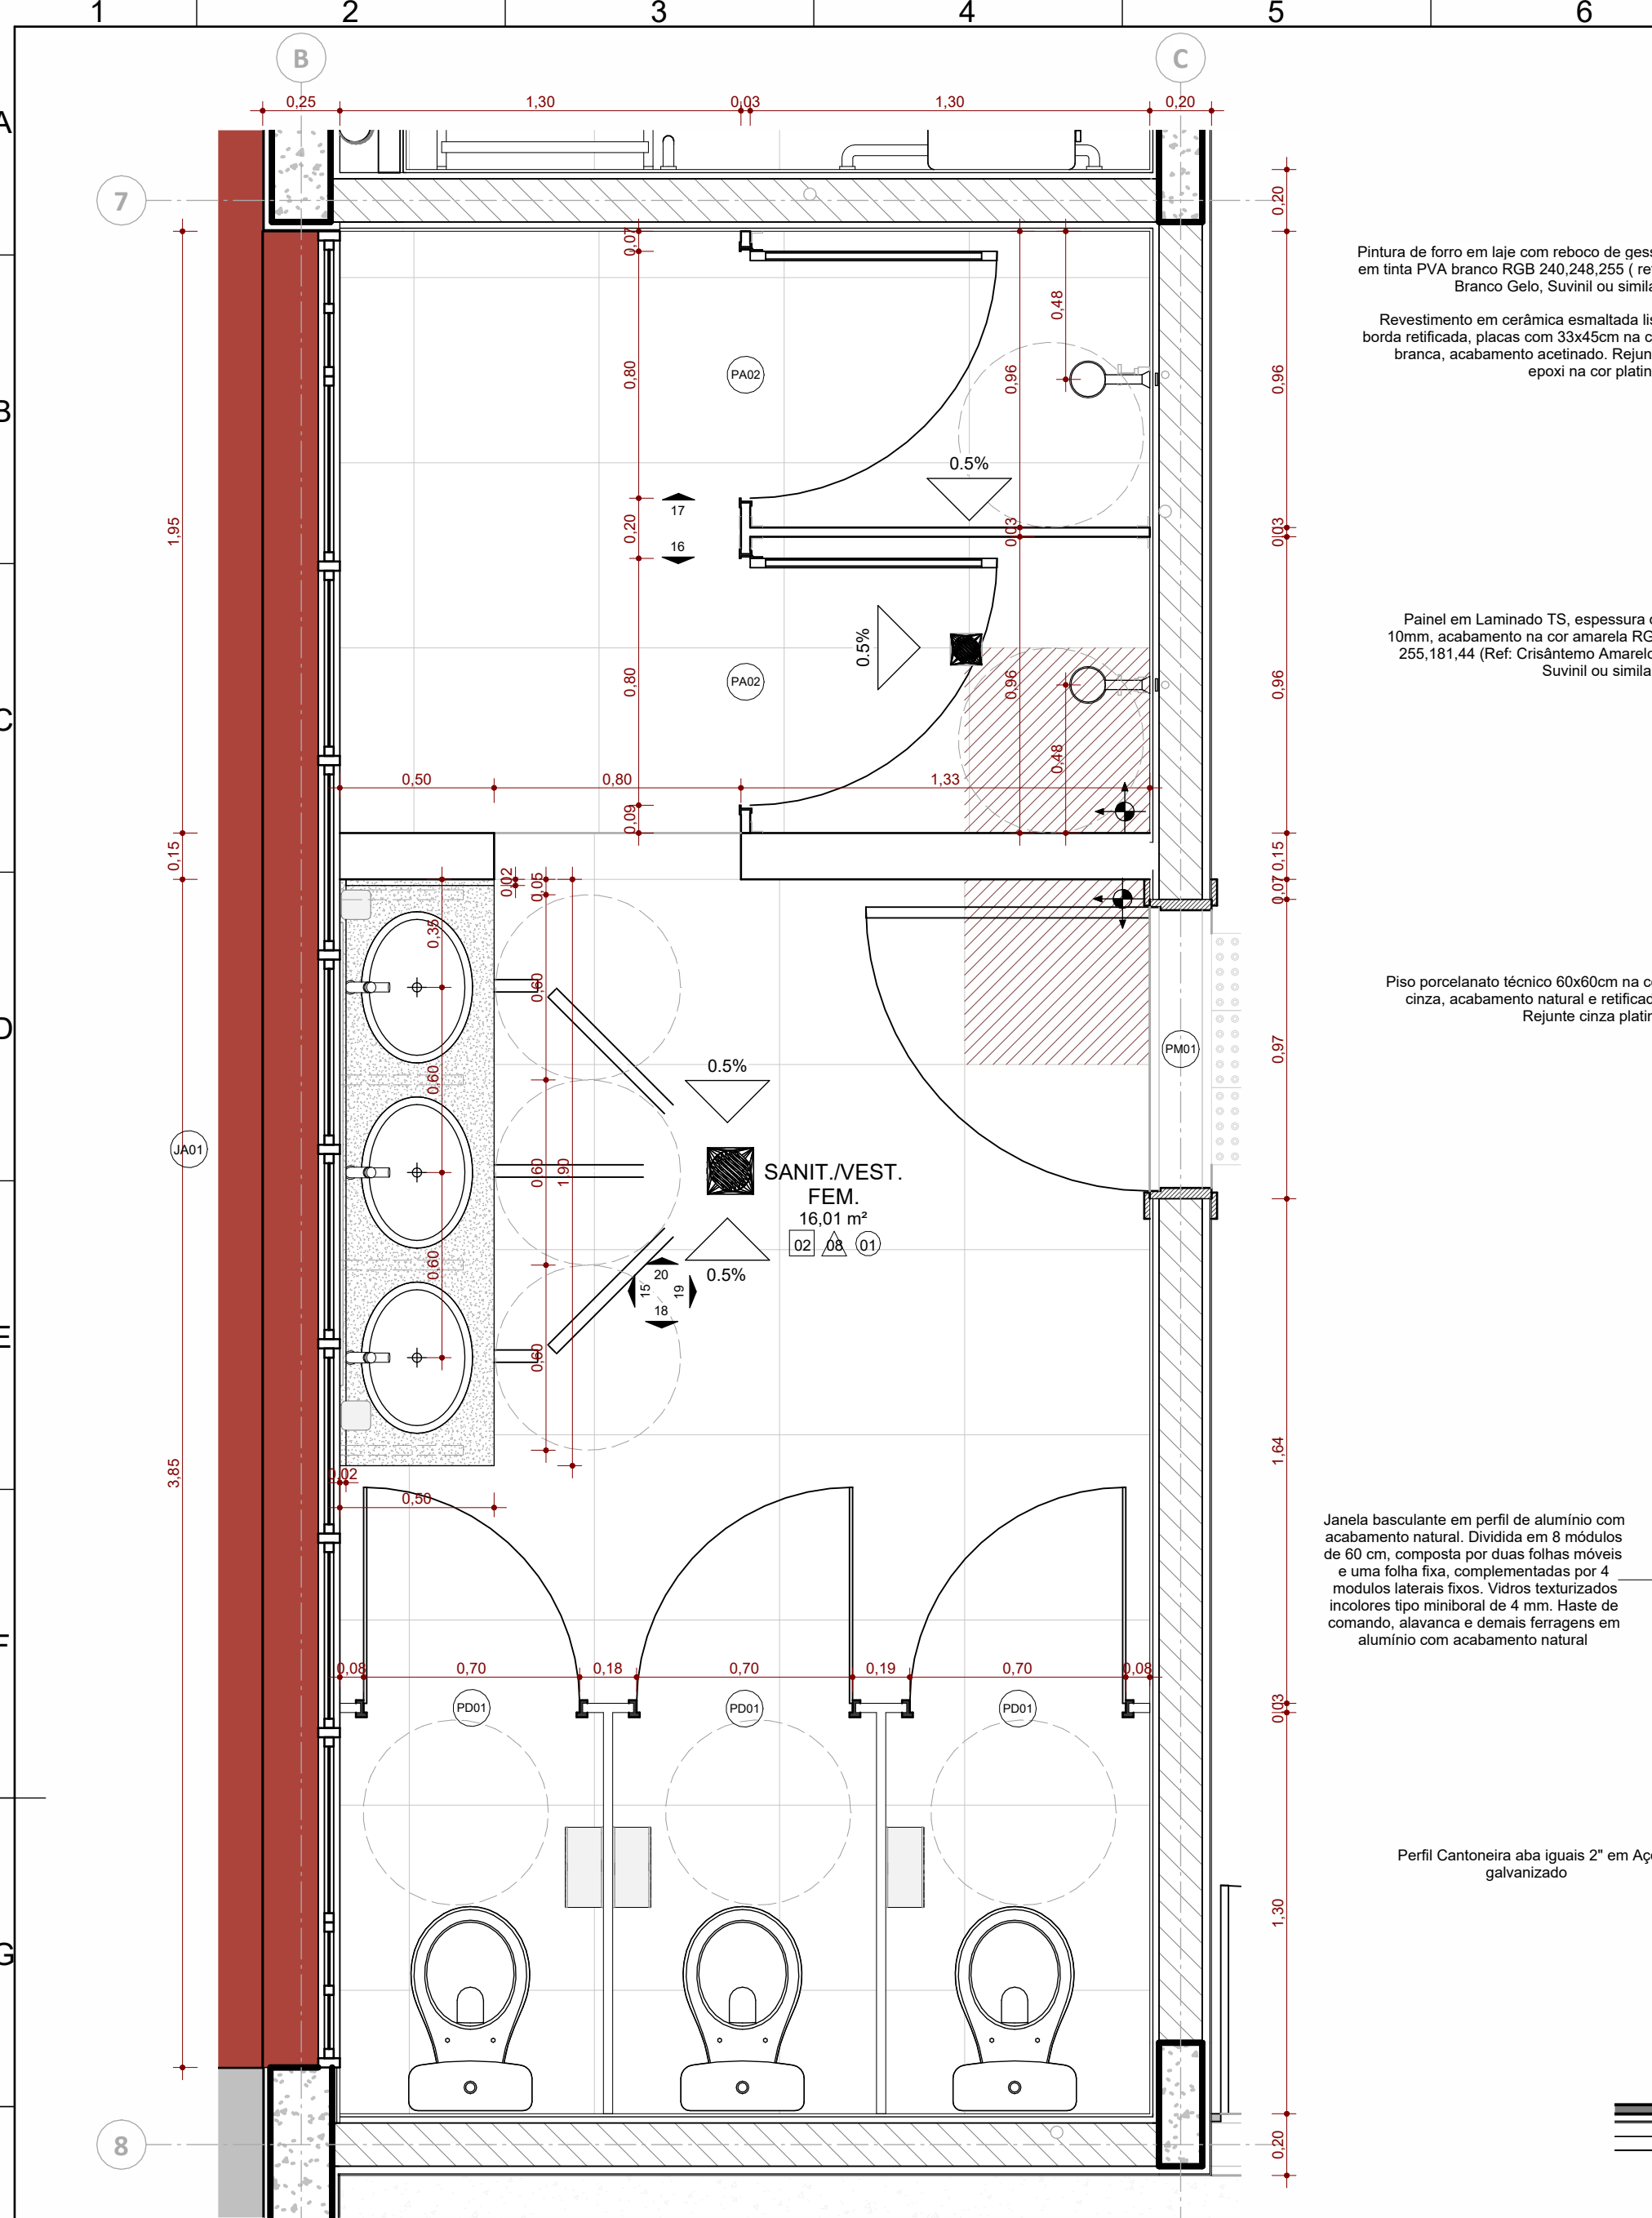


Detalhe Vestiário Feminino

ESC: 1:20

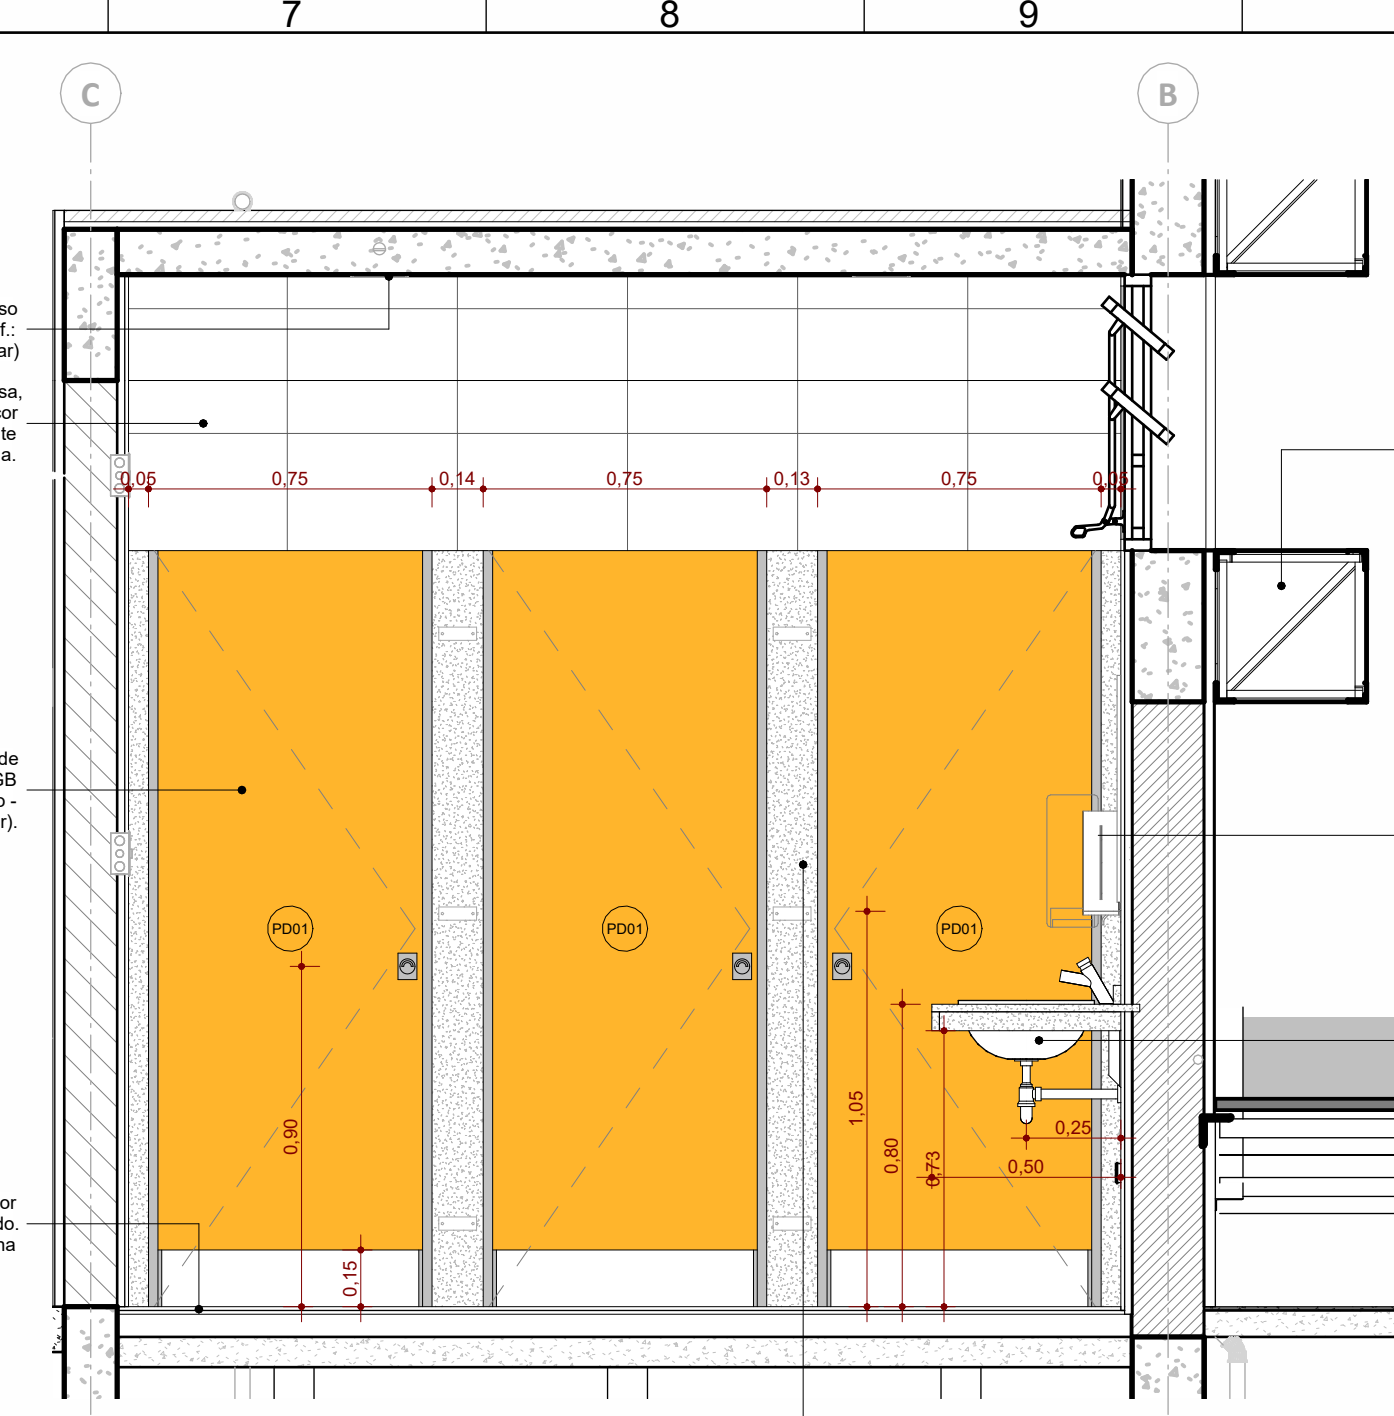


VISTA 18

ESC: 1:20

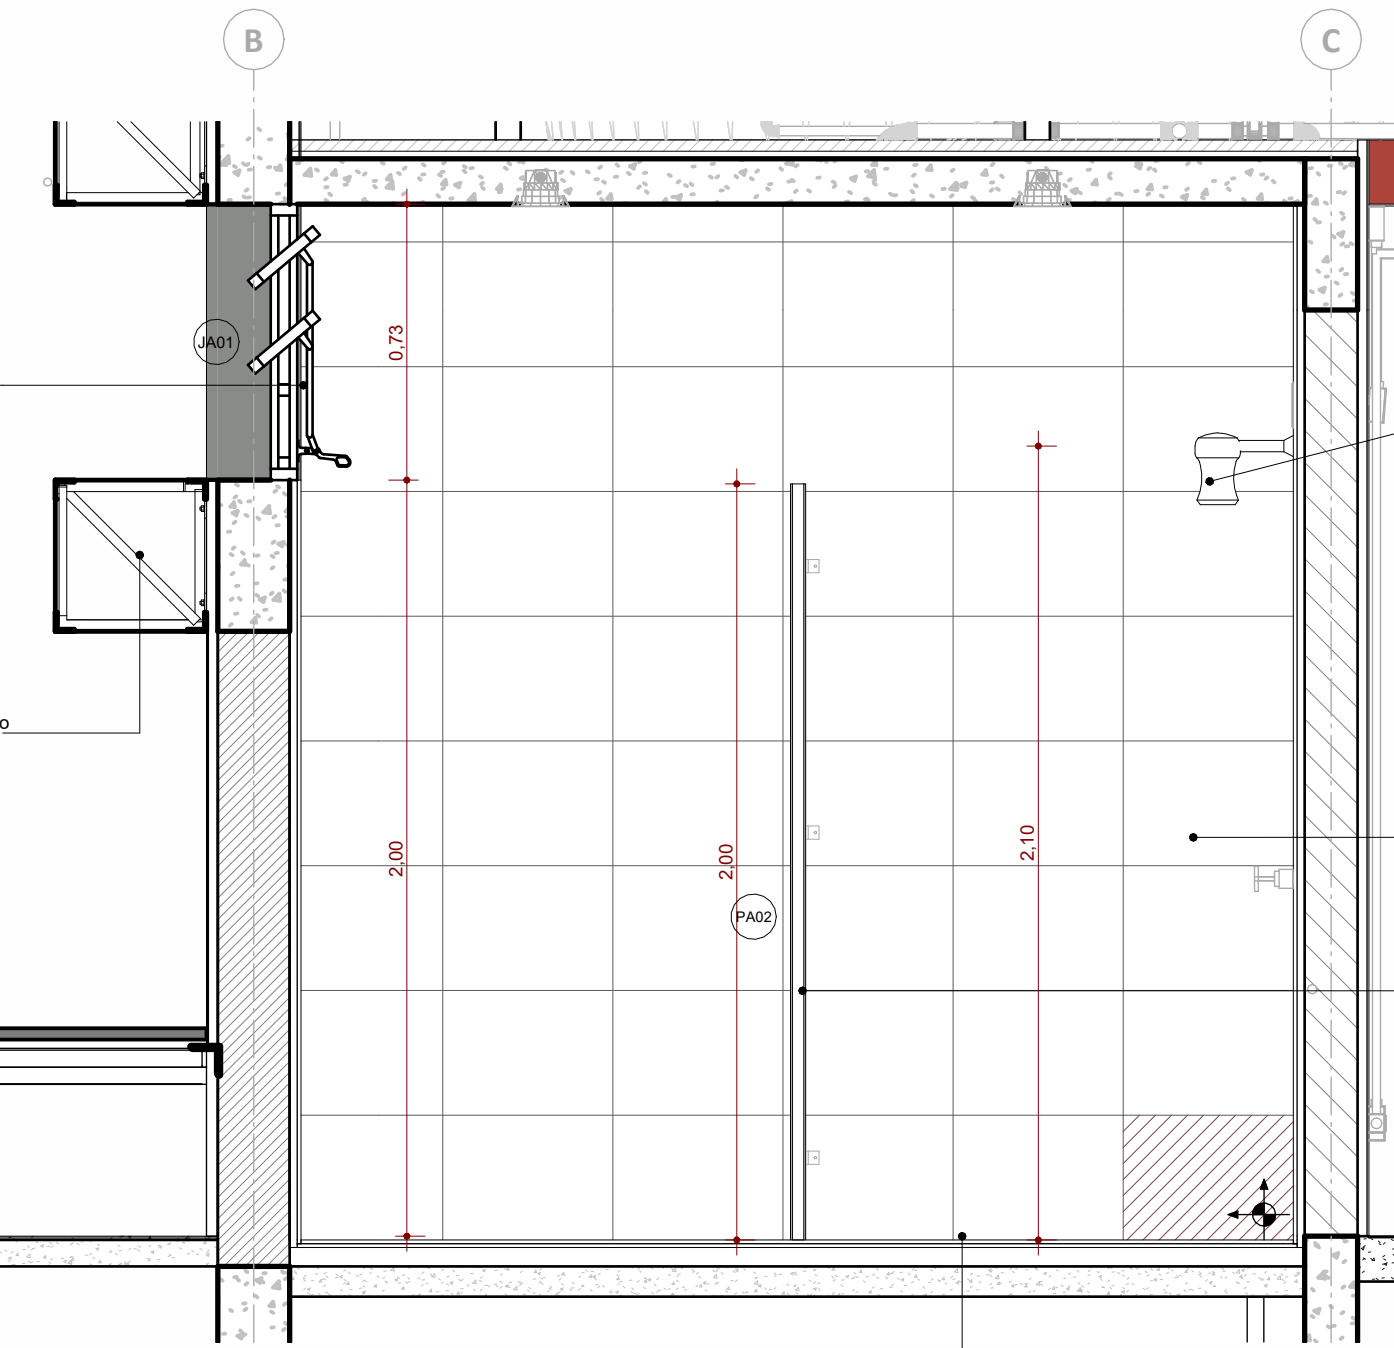


VISTA 17

ESC: 1:20

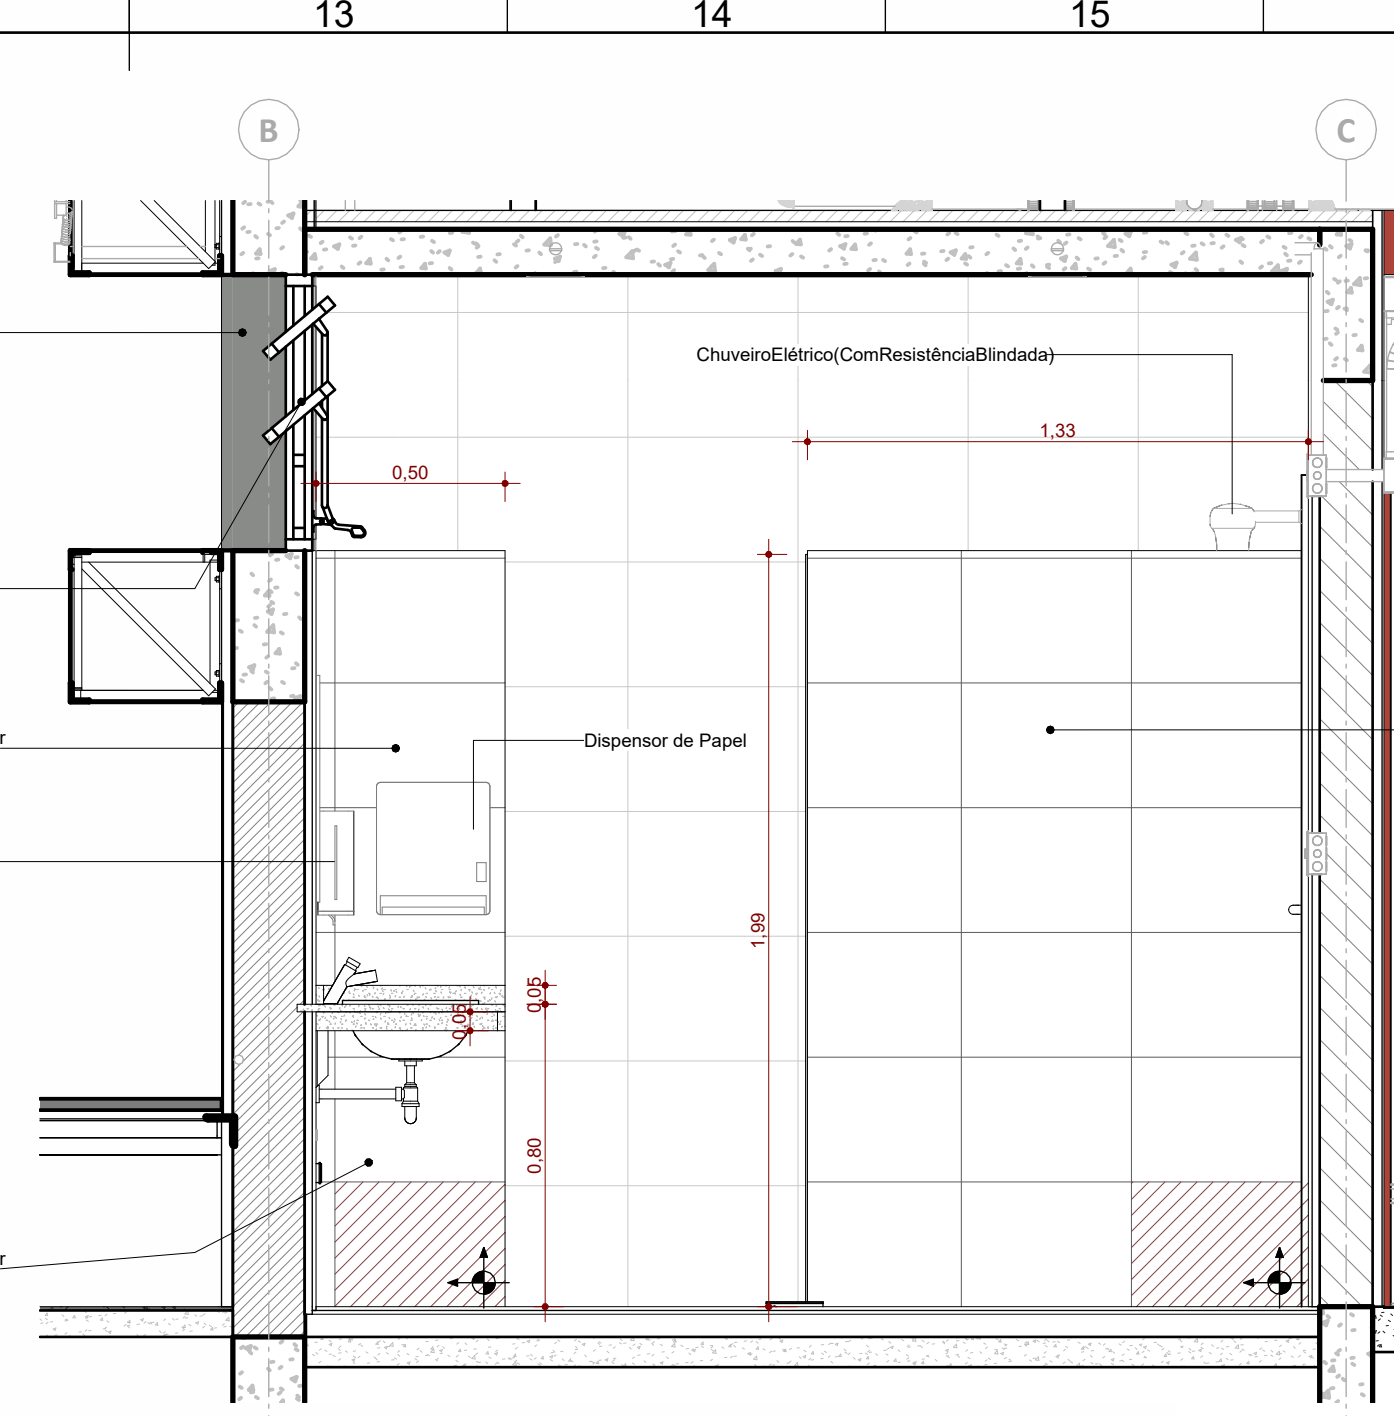


VISTA 20

ESC: 1:20

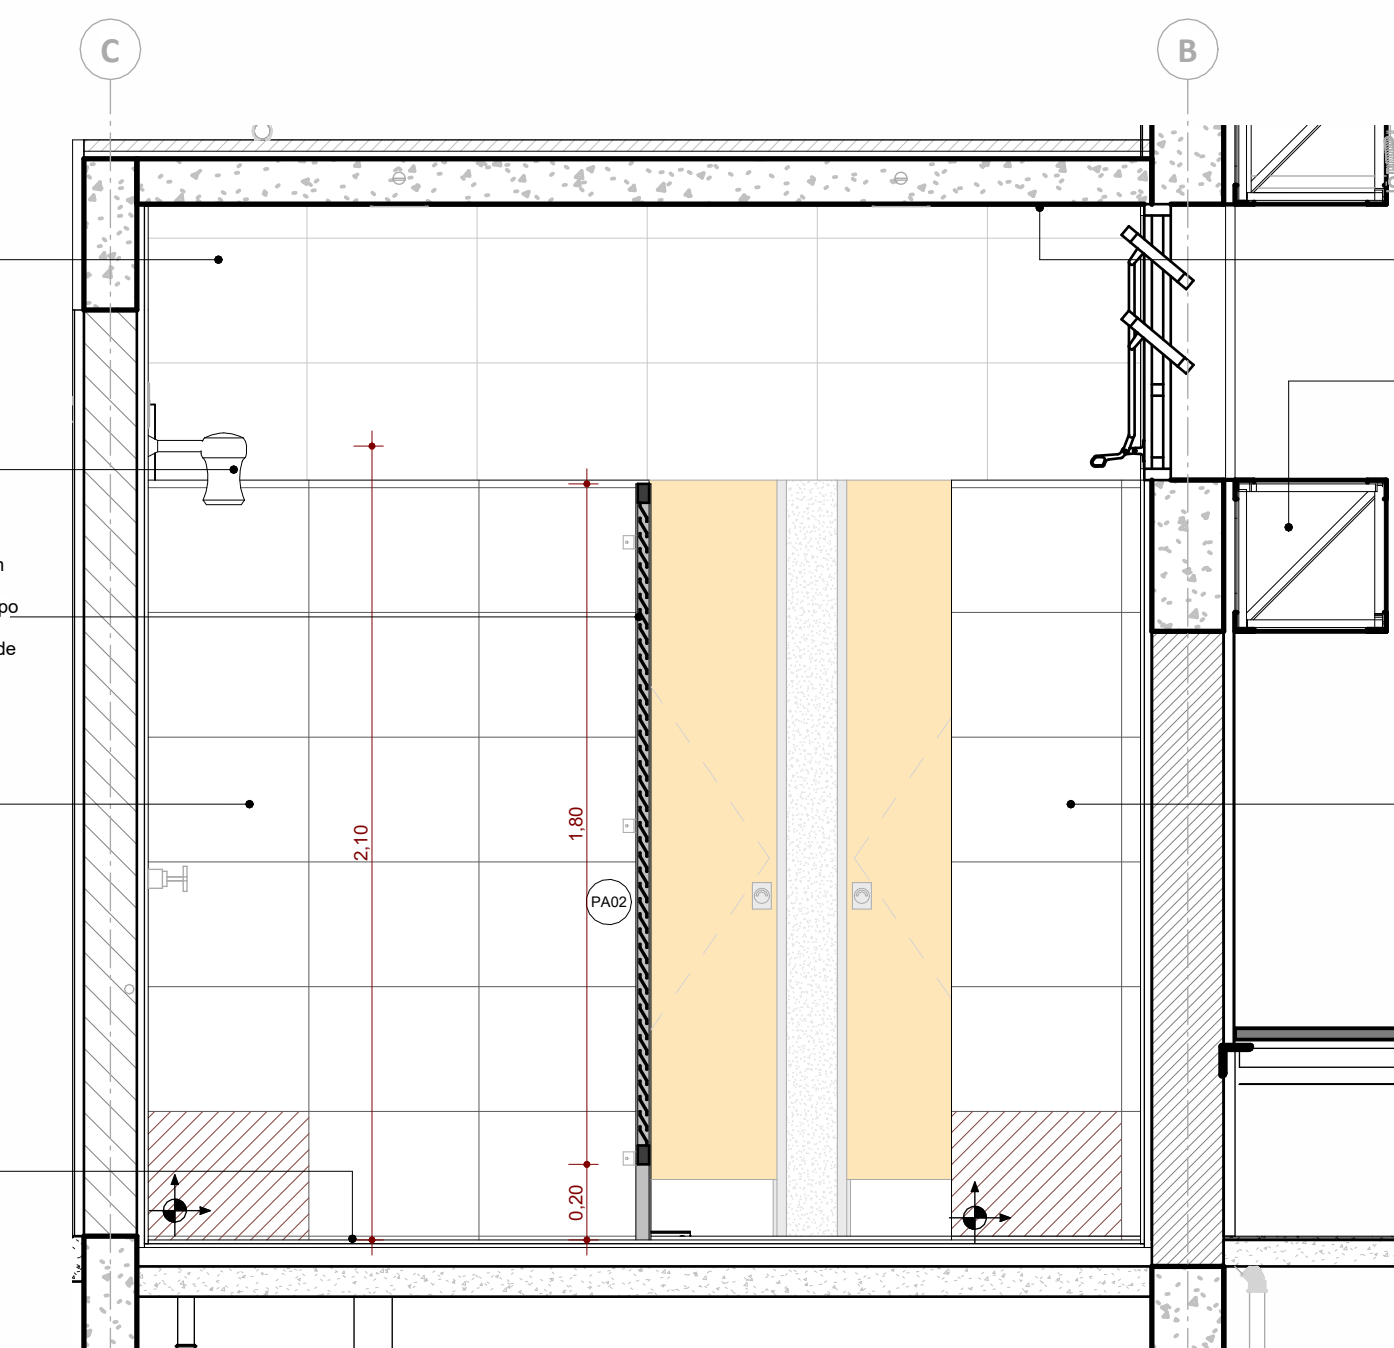


VISTA 16

ESC: 1:20

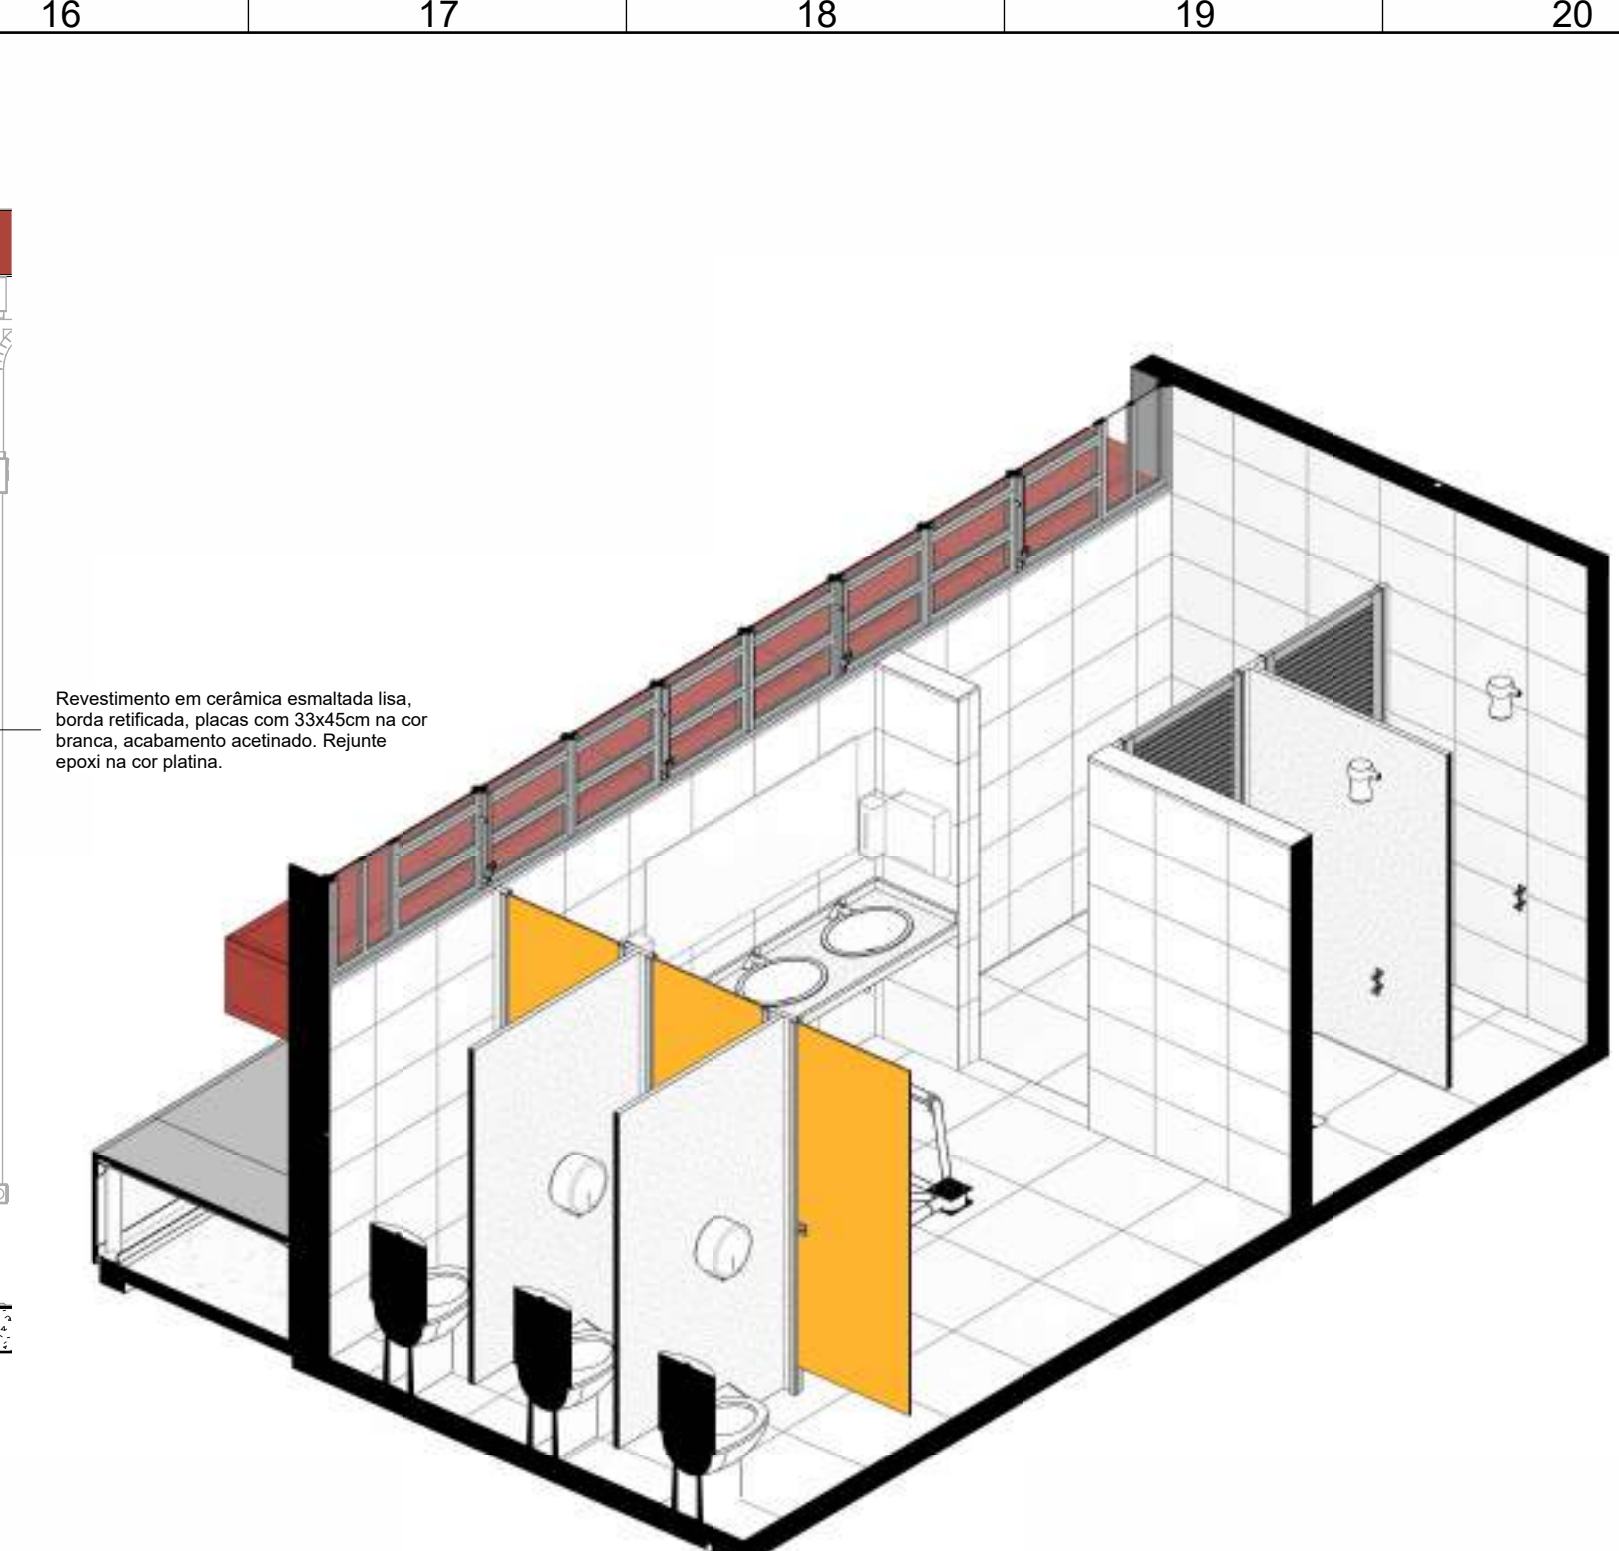


VISTA ISOMÉTRICA

ESC:

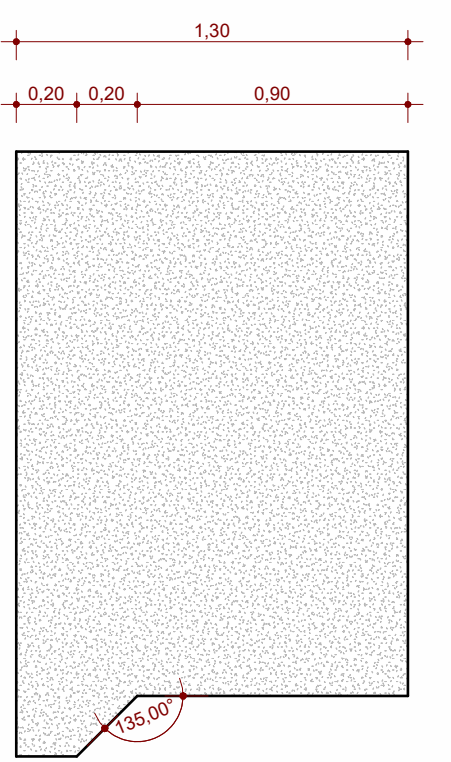

Divisória Box

ESC: 1:25

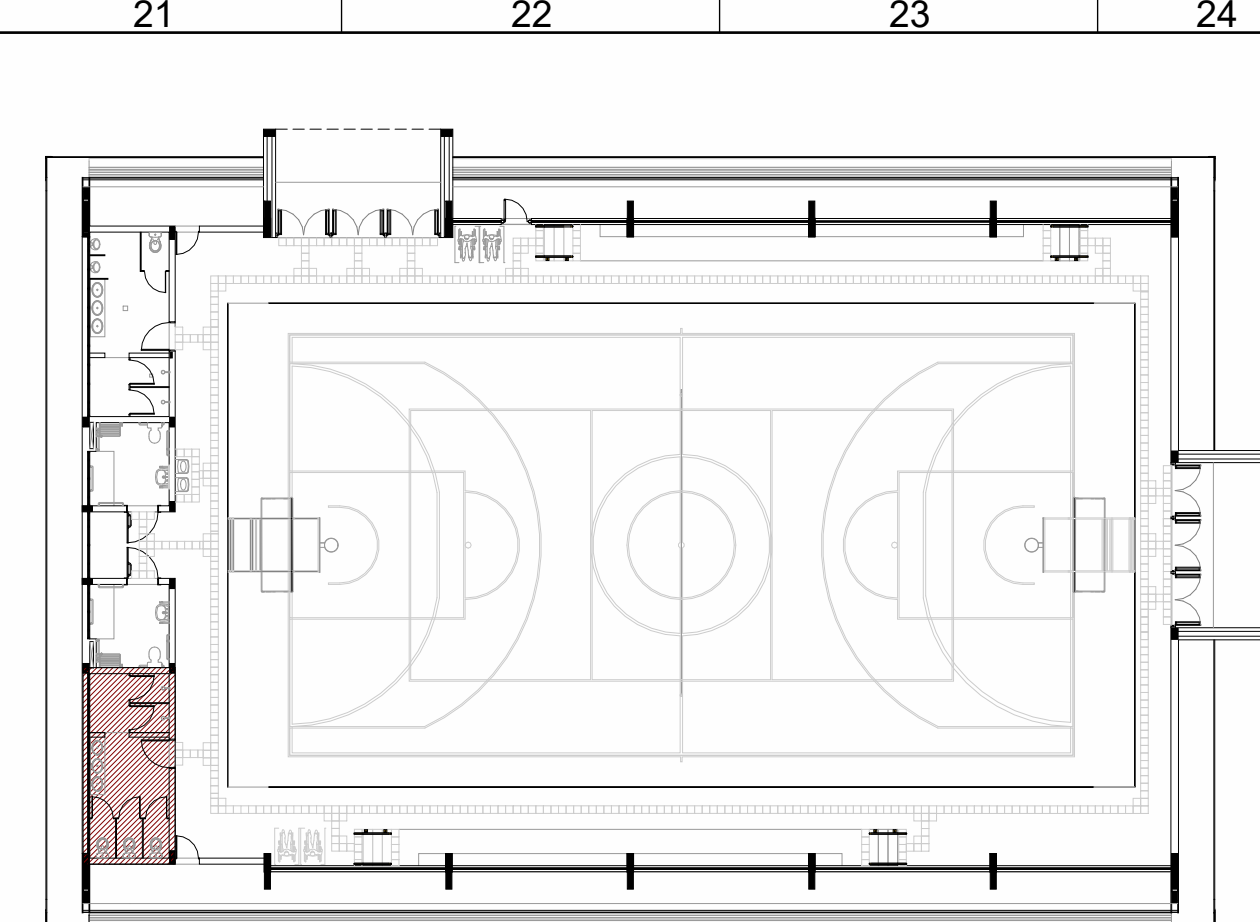

Croqui de Referência - Vest FEM

ESC: 1:250


LEGENDA ACABAMENTO - PISOS	
Cód.	Descrição
01	Pintura da quadra a base de resina epóxi verde RGB 93,112,61 (Ref: Floresta Temperada - Suvini ou similar).
02	Piso porcelanato técnico 60x60cm na cor branca, acabamento natural e retificado. Rejunte cinza platina.
03	Tinta acrílica para piso RGB 137,139,136 (Ref: Nanquim - Suvini ou similar), sobre laje de concreto armado.
04	Tinta acrílica para piso RGB 192,192,186 (Ref: Prata - Suvini ou similar), sobre laje de concreto armado.
05	Piso de concreto acabamento desempenado.
06	Piso de concreto acabamento desempenado.
07	Calçada em concreto armado desempenado feito in loco, esp=5cm.
08	Laje de concreto impermeabilizada com camada de argamassa para proteção mecânica.

LEGENDA DE ACABAMENTO - FORRO/TETO	
Cód.	Descrição
01	Pintura em Laje de concreto com tinta PVA na cor branca.
02	Forro de gesso acartonado drywall RJ. Fixado com tirantes metálicos.Acabamento em Tinta acrílica impermeabilizante cor amarelo RGB 255,181,44 (Ref: Crisântemo amarelo - Suvini ou similar).
03	Tinta acrílica cor vermelha RGB 172,68,60 (Ref: Antúrio - Suvini ou similar). Aplicada em reboco liso.
04	Tinta acrílica impermeabilizante cor amarelo RGB 255,181,44 (Ref: Crisântemo amarelo - Suvini ou similar). Aplicada em reboco liso.

LEGENDAS ACABAMENTO- PAREDES	
Cód.	Descrição
01	Tinta acrílica impermeabilizante para fachadas cor cinza claro RGB 233,232,226 (Ref: Espaço Lunar - Suvini ou similar), aplicada sobre reboco e selador acrílico.
02	Tinta acrílica impermeabilizante para fachadas cor cinza médio RGB 137,139,136 (Ref: Nanquim - Suvini ou similar), aplicada sobre reboco e selador acrílico.
03	Tinta acrílica impermeabilizante para fachadas cor cinza claro RGB 192,192,186 (Ref: Prata - Suvini ou similar), aplicada sobre reboco e selador acrílico.
04	Tinta acrílica semibrilho cinza claro RGB 233,232,226 (Ref: Espaço Lunar - Suvini ou similar), aplicada sobre reboco e selador acrílico.
05	Tinta acrílica semibrilho cinza médio RGB 137,139,136 (Ref: Nanquim - Suvini ou similar), aplicada sobre reboco liso e selador acrílico.
06	Tinta acrílica semibrilho Vermelho RGB 172,68,60 (Ref: Antúrio - Suvini ou similar), aplicada sobre reboco liso. Fundo em selador acrílico.
07	Divisória sanitária, tipo cabine, em granito cinza polido, esp=3cm.
08	Revestimento em cerâmica esmaltada lisa, borda retificada, placas com 33x45cm na cor branca, acabamento acetinado. Rejunte epoxi na cor platina.
09	Chapa de aço carbono galvanizado espessura de 1,23mm, perfurada com furos redondos de diâmetro igual a 9,5mm, espaçamento regular (EC)14mm, acabamento com tinta esmalte na cor Antúrio RGB 172,68,60.
10	Tinta acrílica impermeabilizante para fachadas cor amarelo RGB 255,181,44 (Ref: Crisântemo amarelo - Suvini ou similar), aplicada sobre reboco e selador acrílico.


LEGENDA DE ESQUADRIAS - JANELA					
Cod.	Altura	Largura	Perfili	Descrição	Qnt.
JA01	0,73	5,95	2,00	Janela basculante alumínio natural 8 módulos 60 cm + 4 fixos, vidro miniorbeal 4 mm	2
JA02	0,73	1,80	2,00	Janela basculante alumínio natural 2 módulos 60 cm + 2 fixos, vidro miniorbeal 4 mm	2
JA03	0,73	2,20	2,00	Janela basculante alumínio natural 2 módulos 60 cm + 4 fixos, vidro miniorbeal 4 mm	1

LEGENDA DE ESQUADRIAS - PORTAS				
Cód.	Altura	Largura	Descrição	Qtd.
PA01	2,63	5,46	Porta de abrir em alumínio natural, 3 módulos de folhas duplas com vidro de segurança translúcido 10 mm, bandeira fixa vidro translúcido 4 mm, 3 barras antipânico duplas	2
PA02	2,00	0,80	Porta de abrir venezianada	4
PA03	2,10	1,33	Porta de abrir dupla metálica	1
PD01	1,75	0,70	Porta de abrir em TS	4
PD01	1,40	0,80	Gratiz de abrir	2
PD02	2,05	1,00	Portas de abrir em tela ondulada	1
PM01	2,10	0,90	Porta de MDF com acabamento em fórmica branca e maçaneta em aço escovado	2
PM02	2,10	1,00	Porta de MDF padrão PCD com acabamento em fórmica, com proteção de aço inoxidável e maçaneta em aço escovado	2

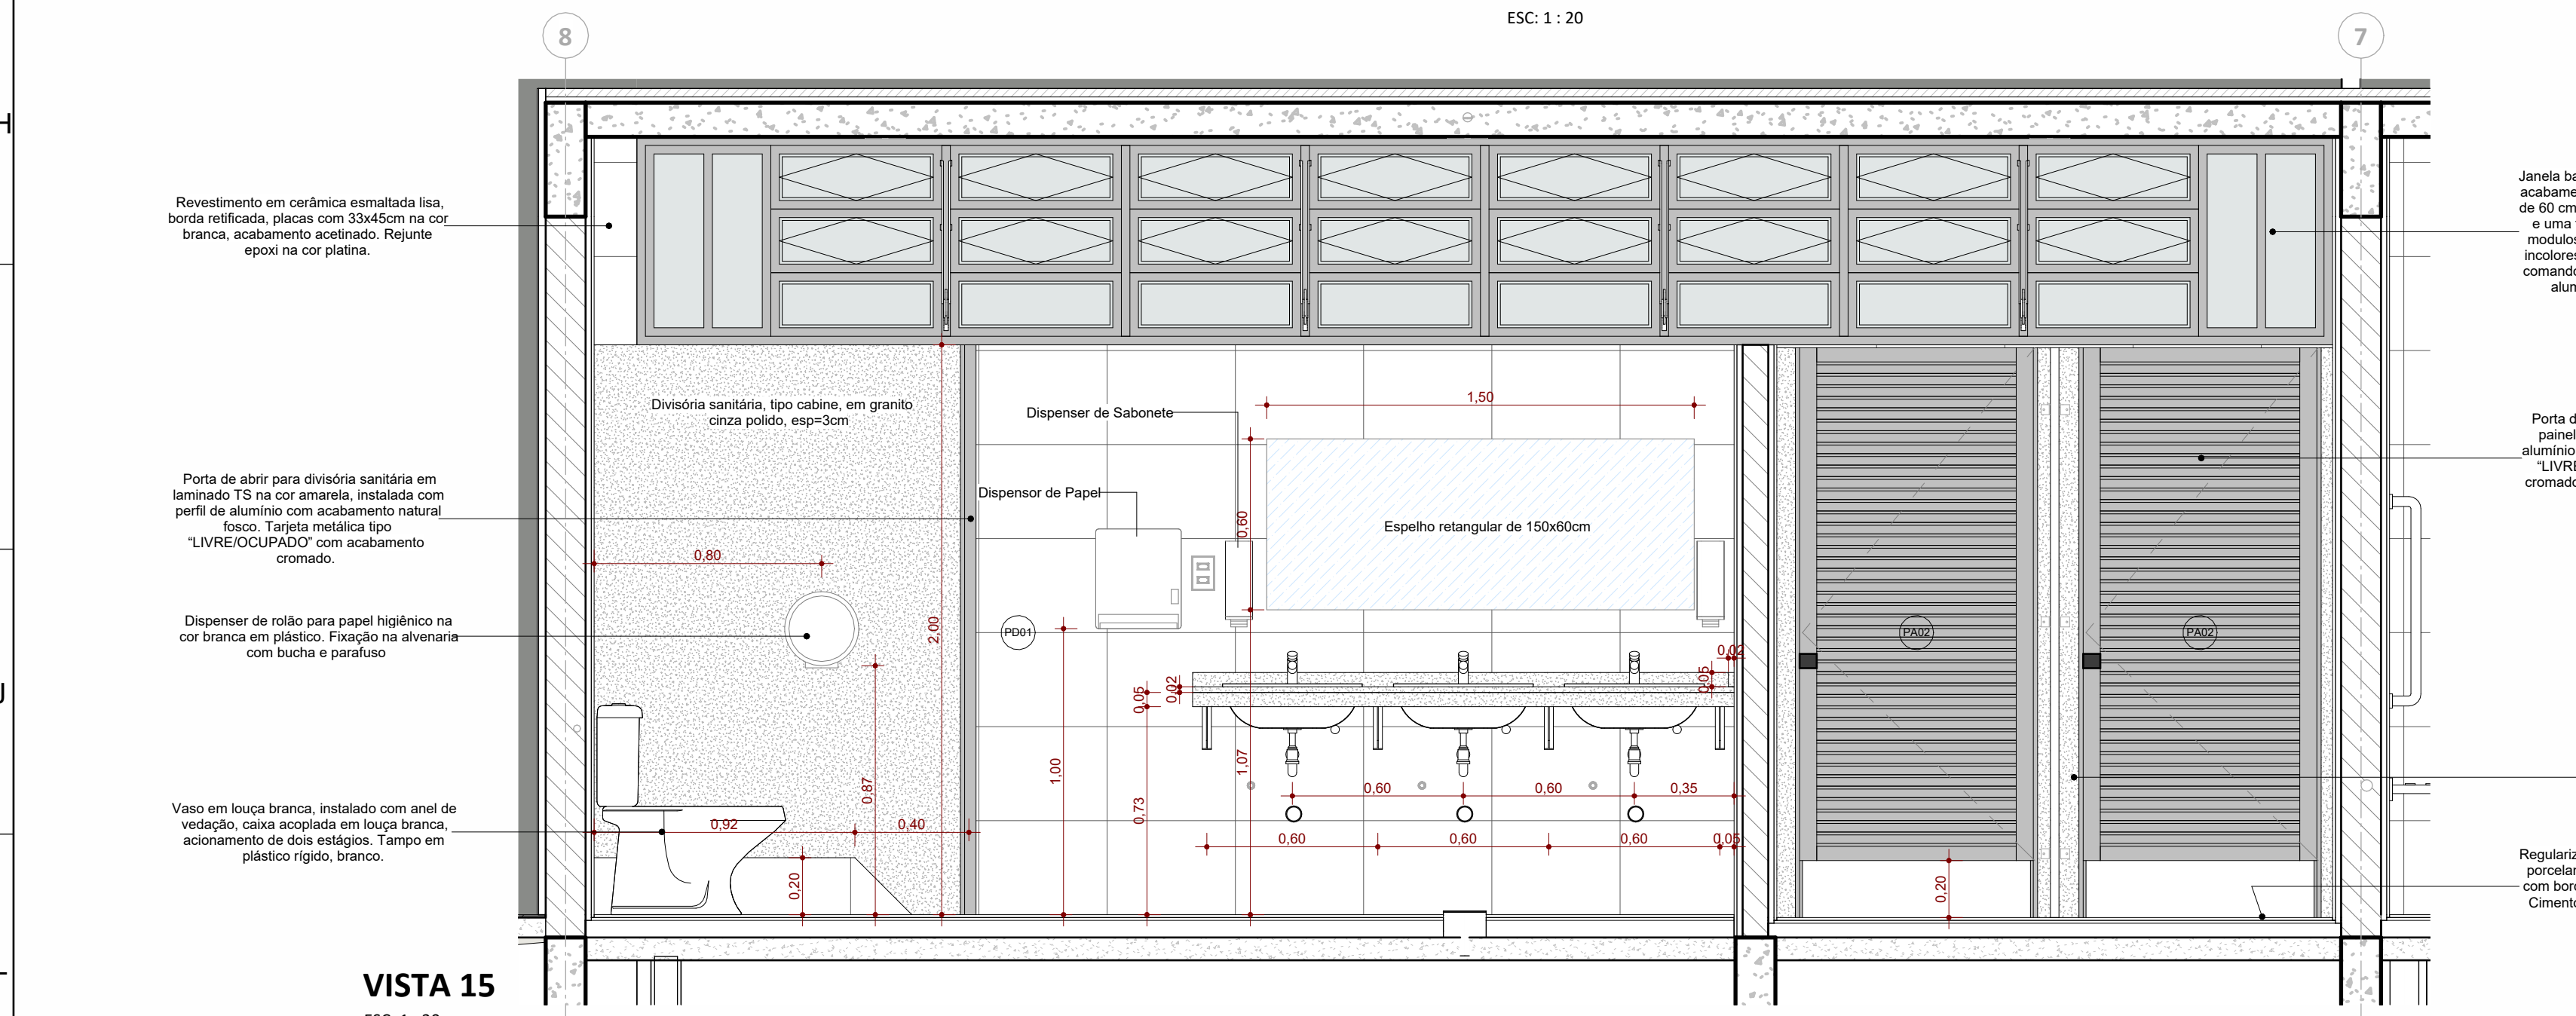

VISTA 15

ESC: 1:20

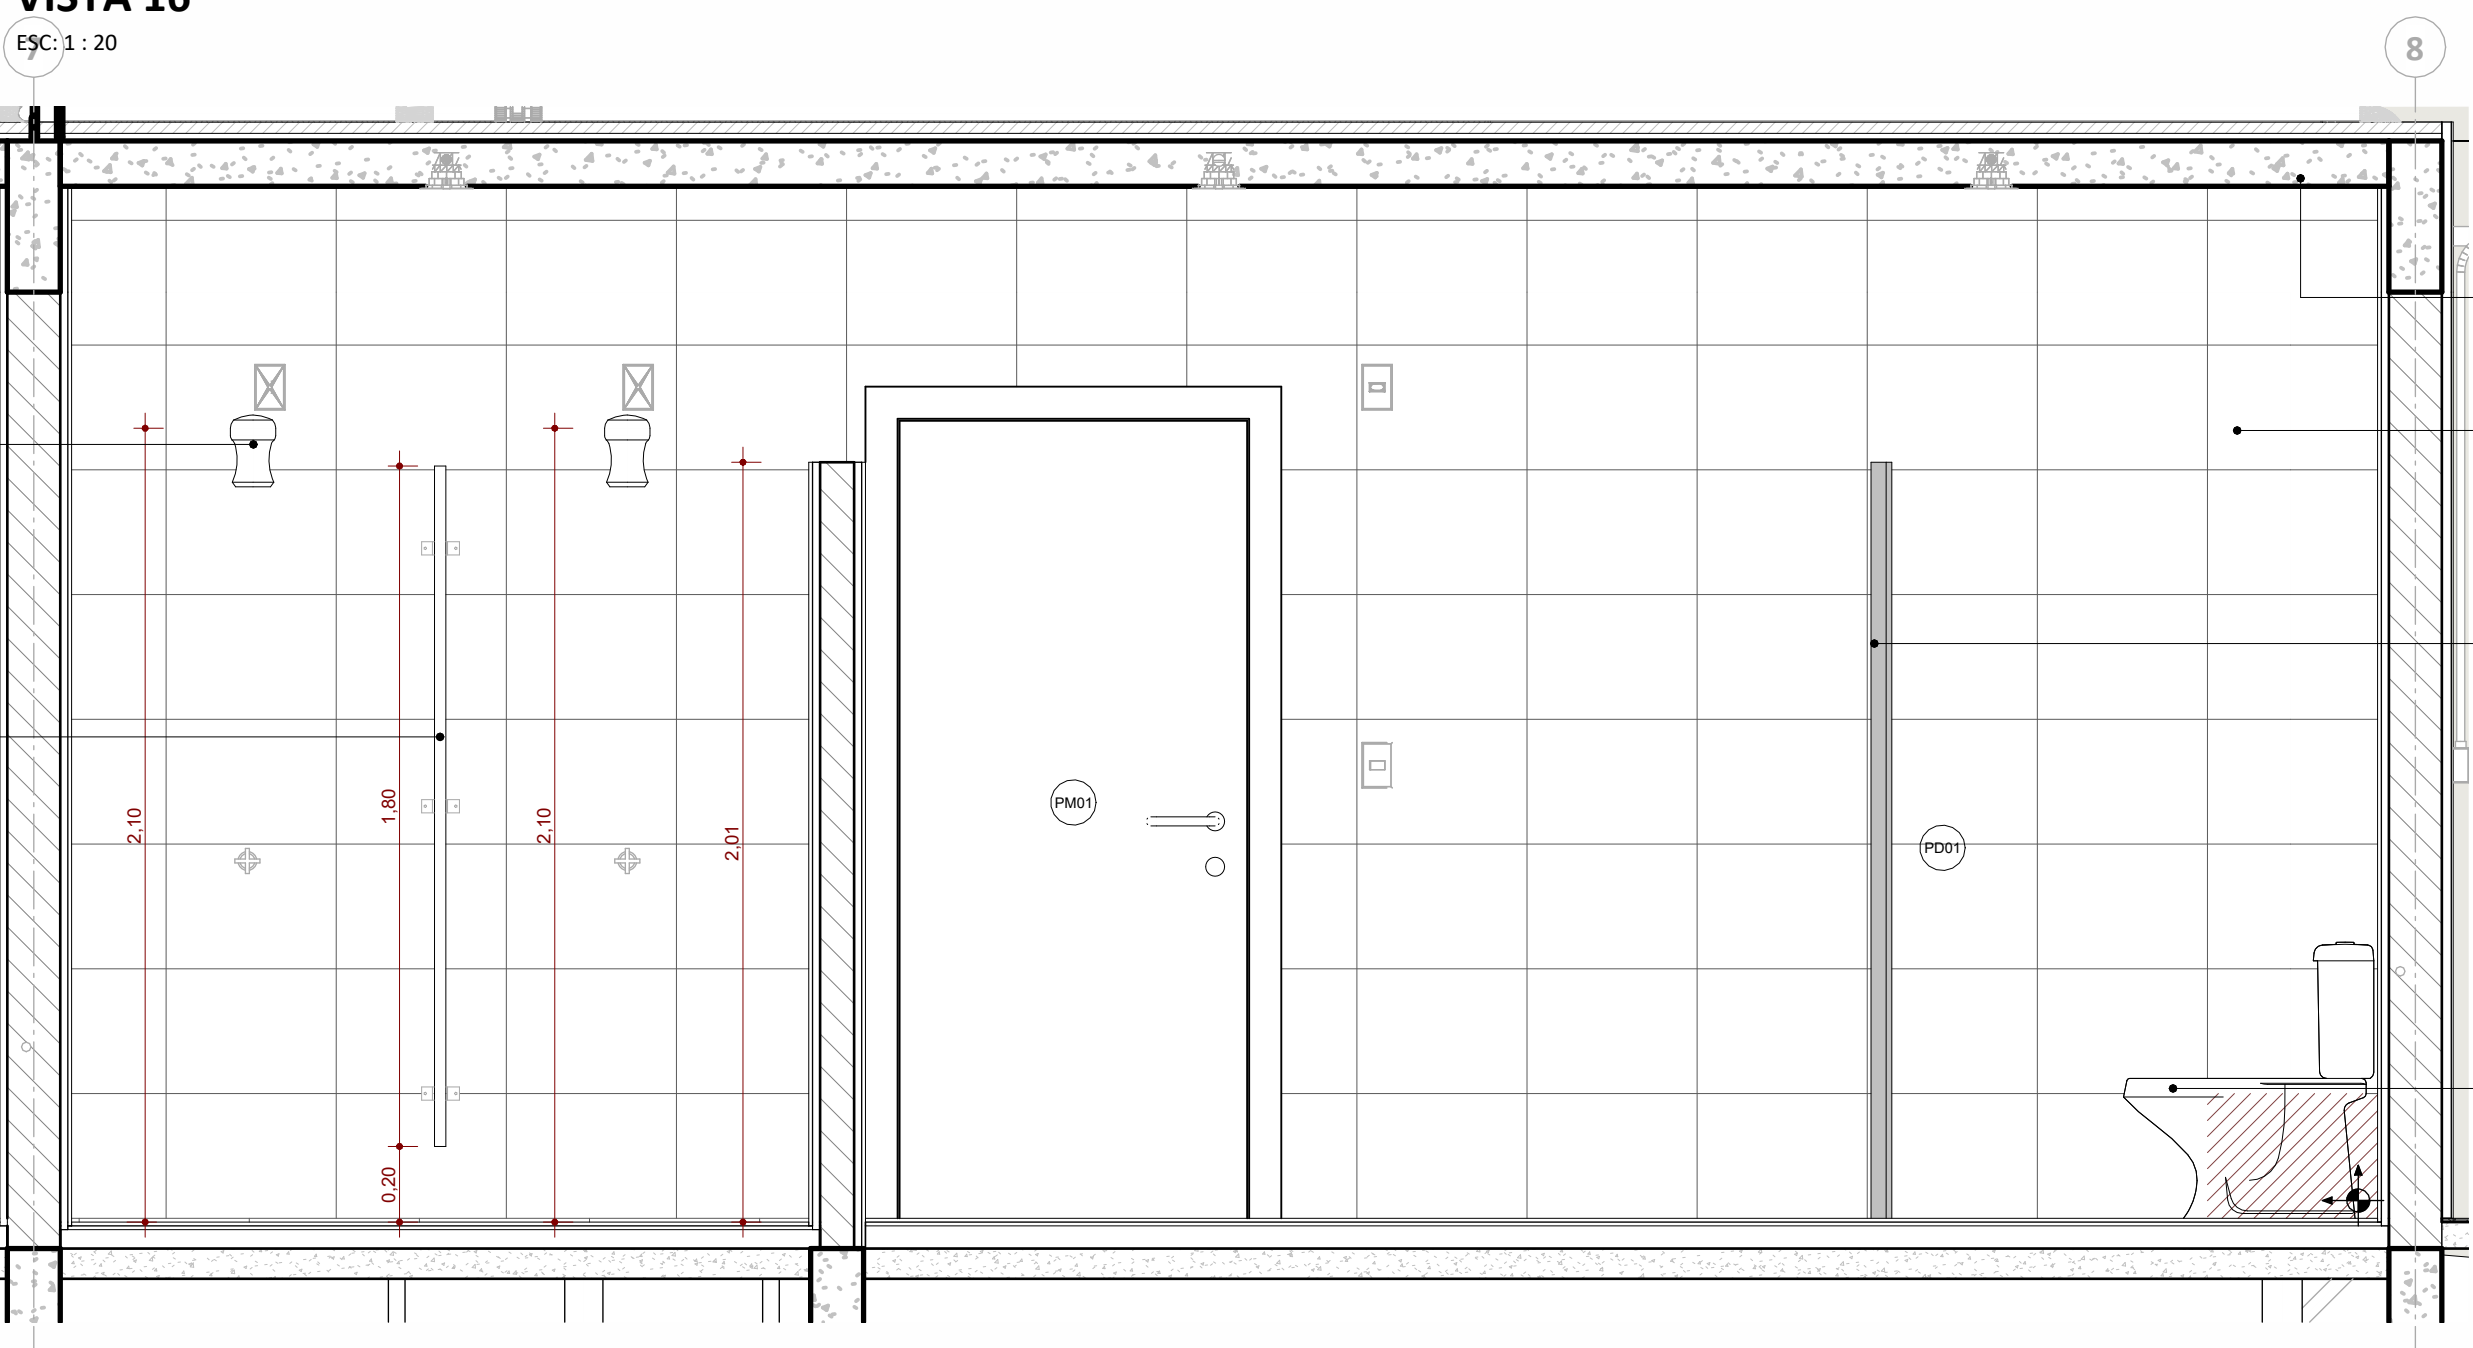

VISTA 19

ESC: 1:20

PROJETO	10/05/2025	Emissão Inicial - Tipo 02	Samuel Dantas
VERSÃO		Alteração	Responsável
MODELO DE QUADRA COMPLETA - TIPO 02			
ESTADO DO RIO GRANDE DO SUL SECRETARIA DE OBRAS PÚBLICAS SUBSECRETARIA DE EDUCAÇÃO DIVISÃO DE PROJETO			
CENTRO ADMINISTRATIVO FERNANDO FERRARI - AV. BORGES DE MEDEIROS, N. 1501 - POA/Rs		COORD. PROJ. JULIA AKEMI	
DIRETORIA) MARCUS WEBER		RESPONSÁVEL TÉCNICO: ARQ. SAMUEL DORTAS CAU A262154-1	
MODELO ARQ. SAMUEL DORTAS		DOCUMENTAÇÃO ARQ. SAMUEL DORTAS	
OBRA MODELO PADRONIZADO		ÁREA 956,03 m²	
ENDEREÇO SEM LOCAL DEFINIDO		MUNICÍPIO NÃO DEFINIDO	
PROJETO EXECUTIVO ARQUITETÔNICO		ASSUNTO DETALHAMENTO VESTIÁRIO FEM	
ESCALA Como Indicado	DATA SET2025		
NOME ARQUIVO SOP-SEDC-MODELO-AE01B-QUADRA COMPLETA TIPO 02-ARQ			

VISTA POSTERIOR

VISTA FRONTAL

VISTA FRONTAL

VISTA FRONTAL


VISTA FRONTAL

VISTA FRONTAL


VISTA FRONTAL

VISTA FRONTAL

JA01: Janela basculante em perfil de alumínio com acabamento natural. Dividida em 8 módulos de 60 cm, composta por duas folhas móveis e uma folha fixa, complementadas por 4 módulos laterais fixos. Vidros texturizados incolores tipo miniboral de 4 mm. Haste de comando, alavanca e demais ferragens em alumínio com acabamento natural
Acabamento: Natural Fosco
Vidro: Miniboreal incolor 4mm
Fecho: Alavanca em alumínio
Dimensões: 5,95x0,73/2,00 m
Localização: Vestiário Maculino e Vestiário Feminino

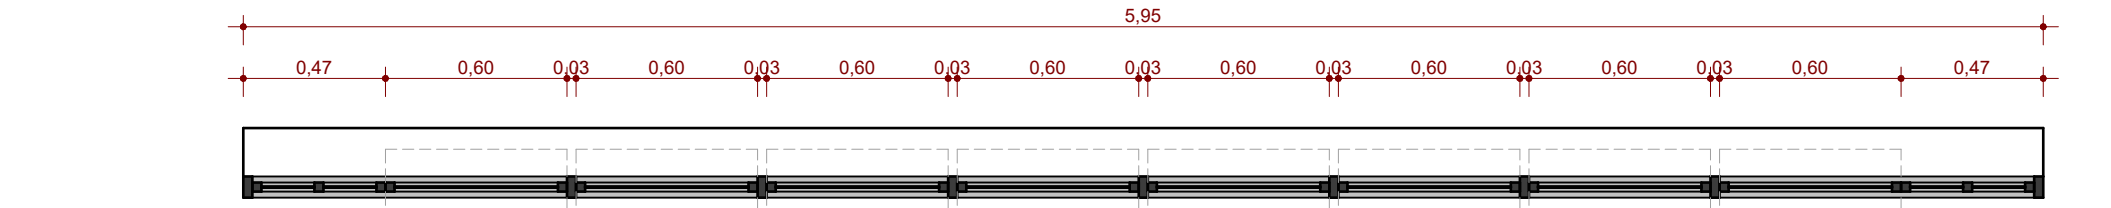


VISTA EM PLANTA

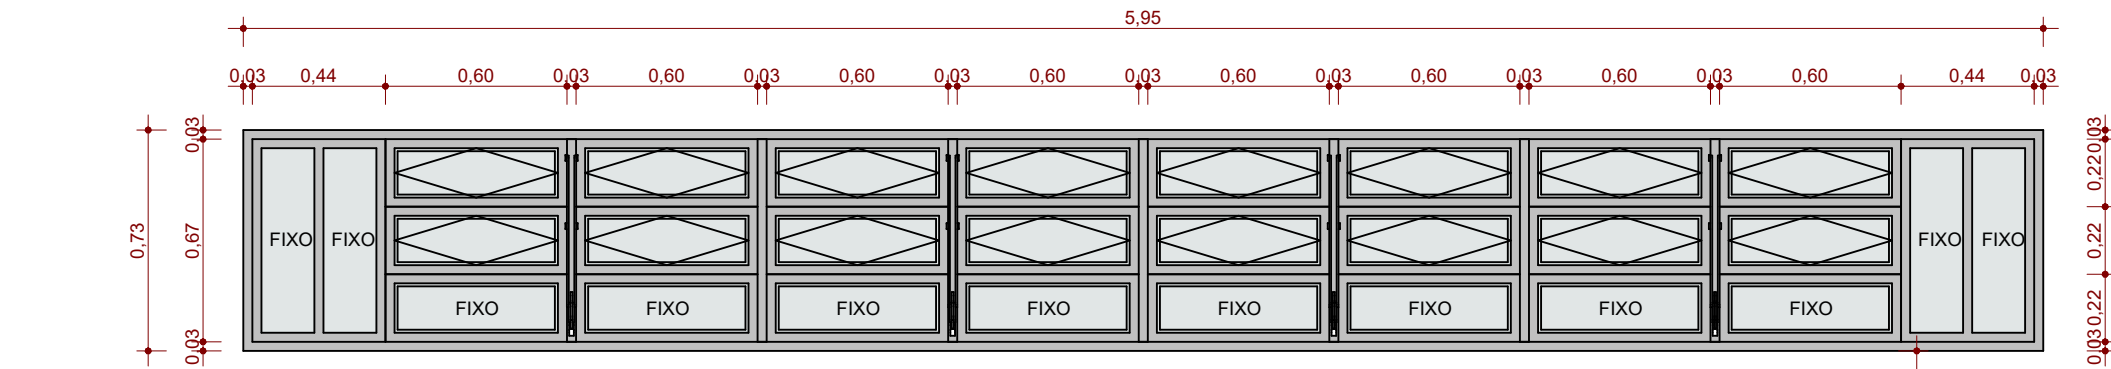


VISTA FRONTAL

JA02: Janela basculante em perfil de alumínio com acabamento natural. Dividida em 2 módulos de 60 cm, composta por duas folhas móveis e uma folha fixa, complementadas por 2 modulos laterais fixos. Vidros texturizados incolores tipo miniboral de 4 mm. Haste de comando, alavanca e demais ferragens em alumínio com acabamento natural
Vidro: Miniboreal incolor 4mm
Fecho: Alavanca em alumínio
Dimensões: 1,80x0,73/2,00 m
Localização: Vestiário PCD Maculino e Vestiário PCD Feminino

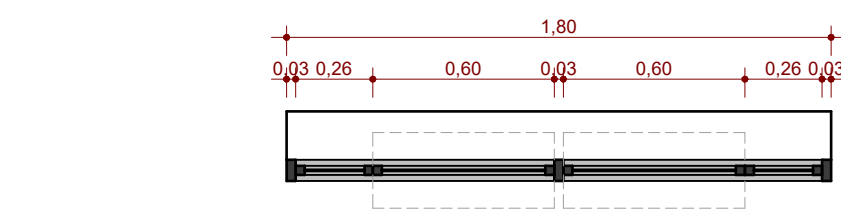


VISTA EM PLANTA

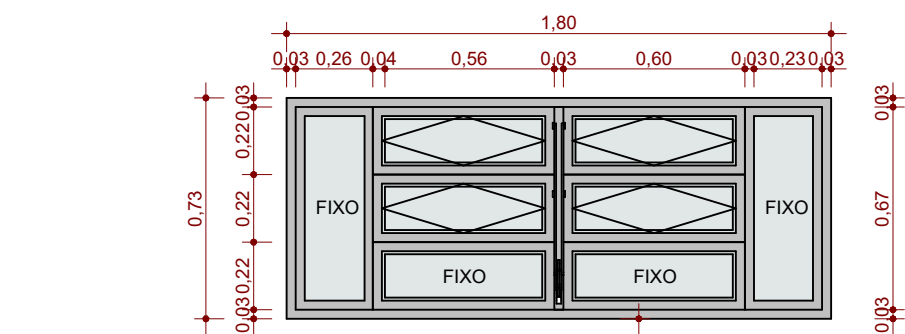


VISTA FRONTAL


JA03: Janela basculante em perfil de alumínio com acabamento natural. Dividida em 2 módulos de 60 cm, composta por duas folhas móveis e uma folha fixa, complementadas por 4 modulos laterais fixos. Vidros texturizados incolores tipo miniboral de 4 mm. Haste de comando, alavanca e demais ferragens em alumínio com acabamento natural
Vidro: Miniboreal incolor 4mm
Fecho: Alavanca em alumínio
Dimensões: 2,20x0,73/2,00 m
Localização: Circulação

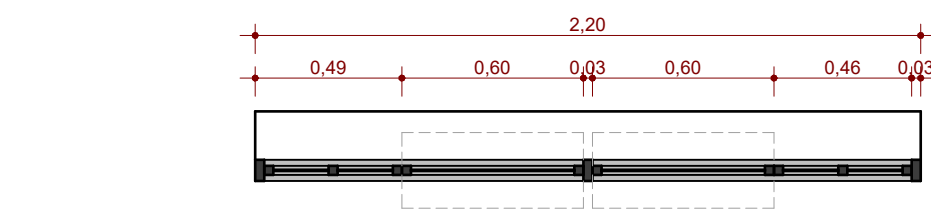

VISTA EM PLANTA

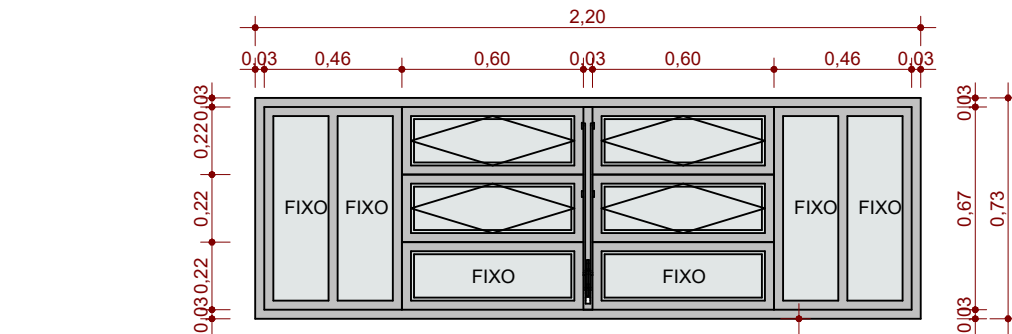

VISTA FRONTAL

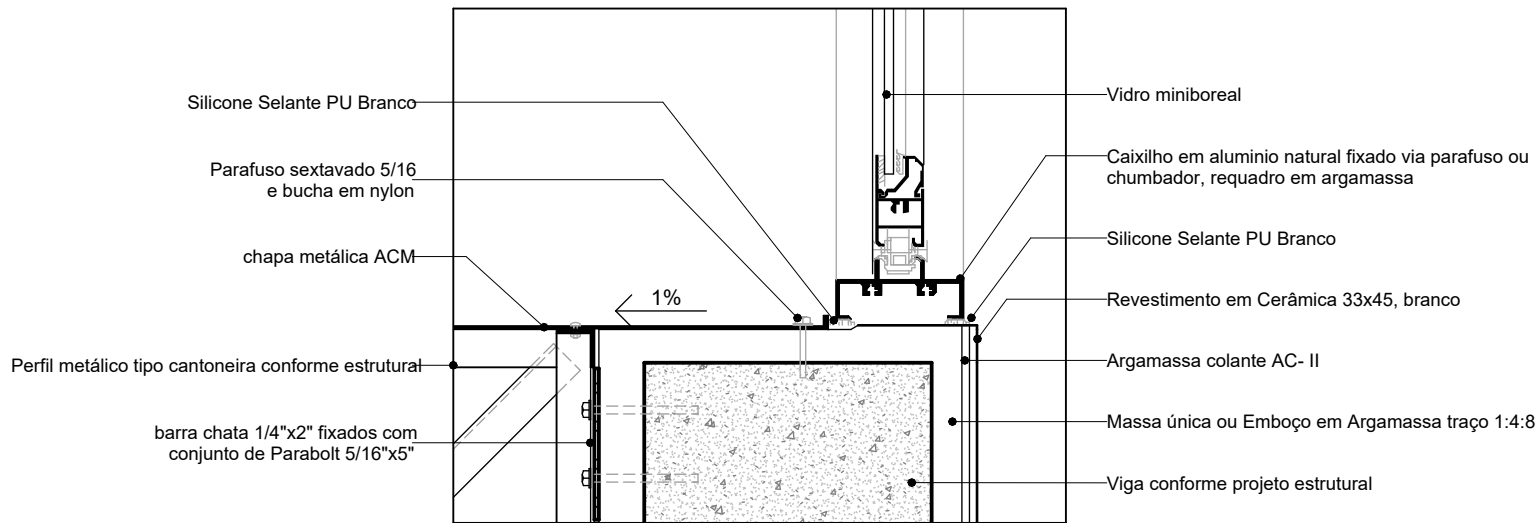

DETALHE - PEITORIL

ESC: 1 : 5

R00	03/09/2025	Emissão Inicial - Tipo 02	Samuel DORTAS
Versão	Data	Alteração	Responsável
MODELO DE QUADRA COMPLETA - TIPO 02			
 ESTADO DO RIO GRANDE DO SUL SECRETARIA DE OBRAS PÚBLICAS SUBSECRETARIA DE EDUCAÇÃO DIVISÃO DE PROJETO CENTRO ADMINISTRATIVO FERNANDO FERRARI - AV. BORGES DE MEDEIROS, N. 1501 - POA/RS			
DIRETOR(A) MARCUS WEBER		COORD. PROJ. JÚLIA AKEMI	
RESPONSÁVEL TÉCNICO: ARQ. SAMUEL DORTAS CAU A262154-1		MODELO ARQ. SAMUEL DORTAS DOCUMENTAÇÃO ARQ. SAMUEL DORTAS	
OBRA		ÁREA	
MODELO PADRONIZADO		956,00 m²	
ENDEREÇO		MUNICÍPIO	
SEM LOCAL DEFINIDO		NÃO DEFINIDO	
PROJETO		ASSUNTO	
EXECUTIVO ARQUITETÔNICO		DETALHAMENTO ESQUADRIAS - JANELAS	
ESCALA		DATA	
Como indicado		SET2025	
NOME ARQUIVO		SOP-SEDUC-MODELO-AEA01B-QUADRA COMPLETA TIPO 02-ARQ	

