
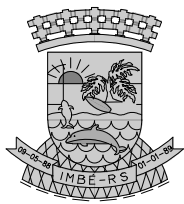


BRUNO REBECHI DALLE MULLE
ENGENHEIRO CIVIL

ANA CAROLINA M. SANTOS
ARQUITETA E URBANISTA

HENRIQUE RODRIGUES DIAS
AUX. ENGENHARIA CIVIL

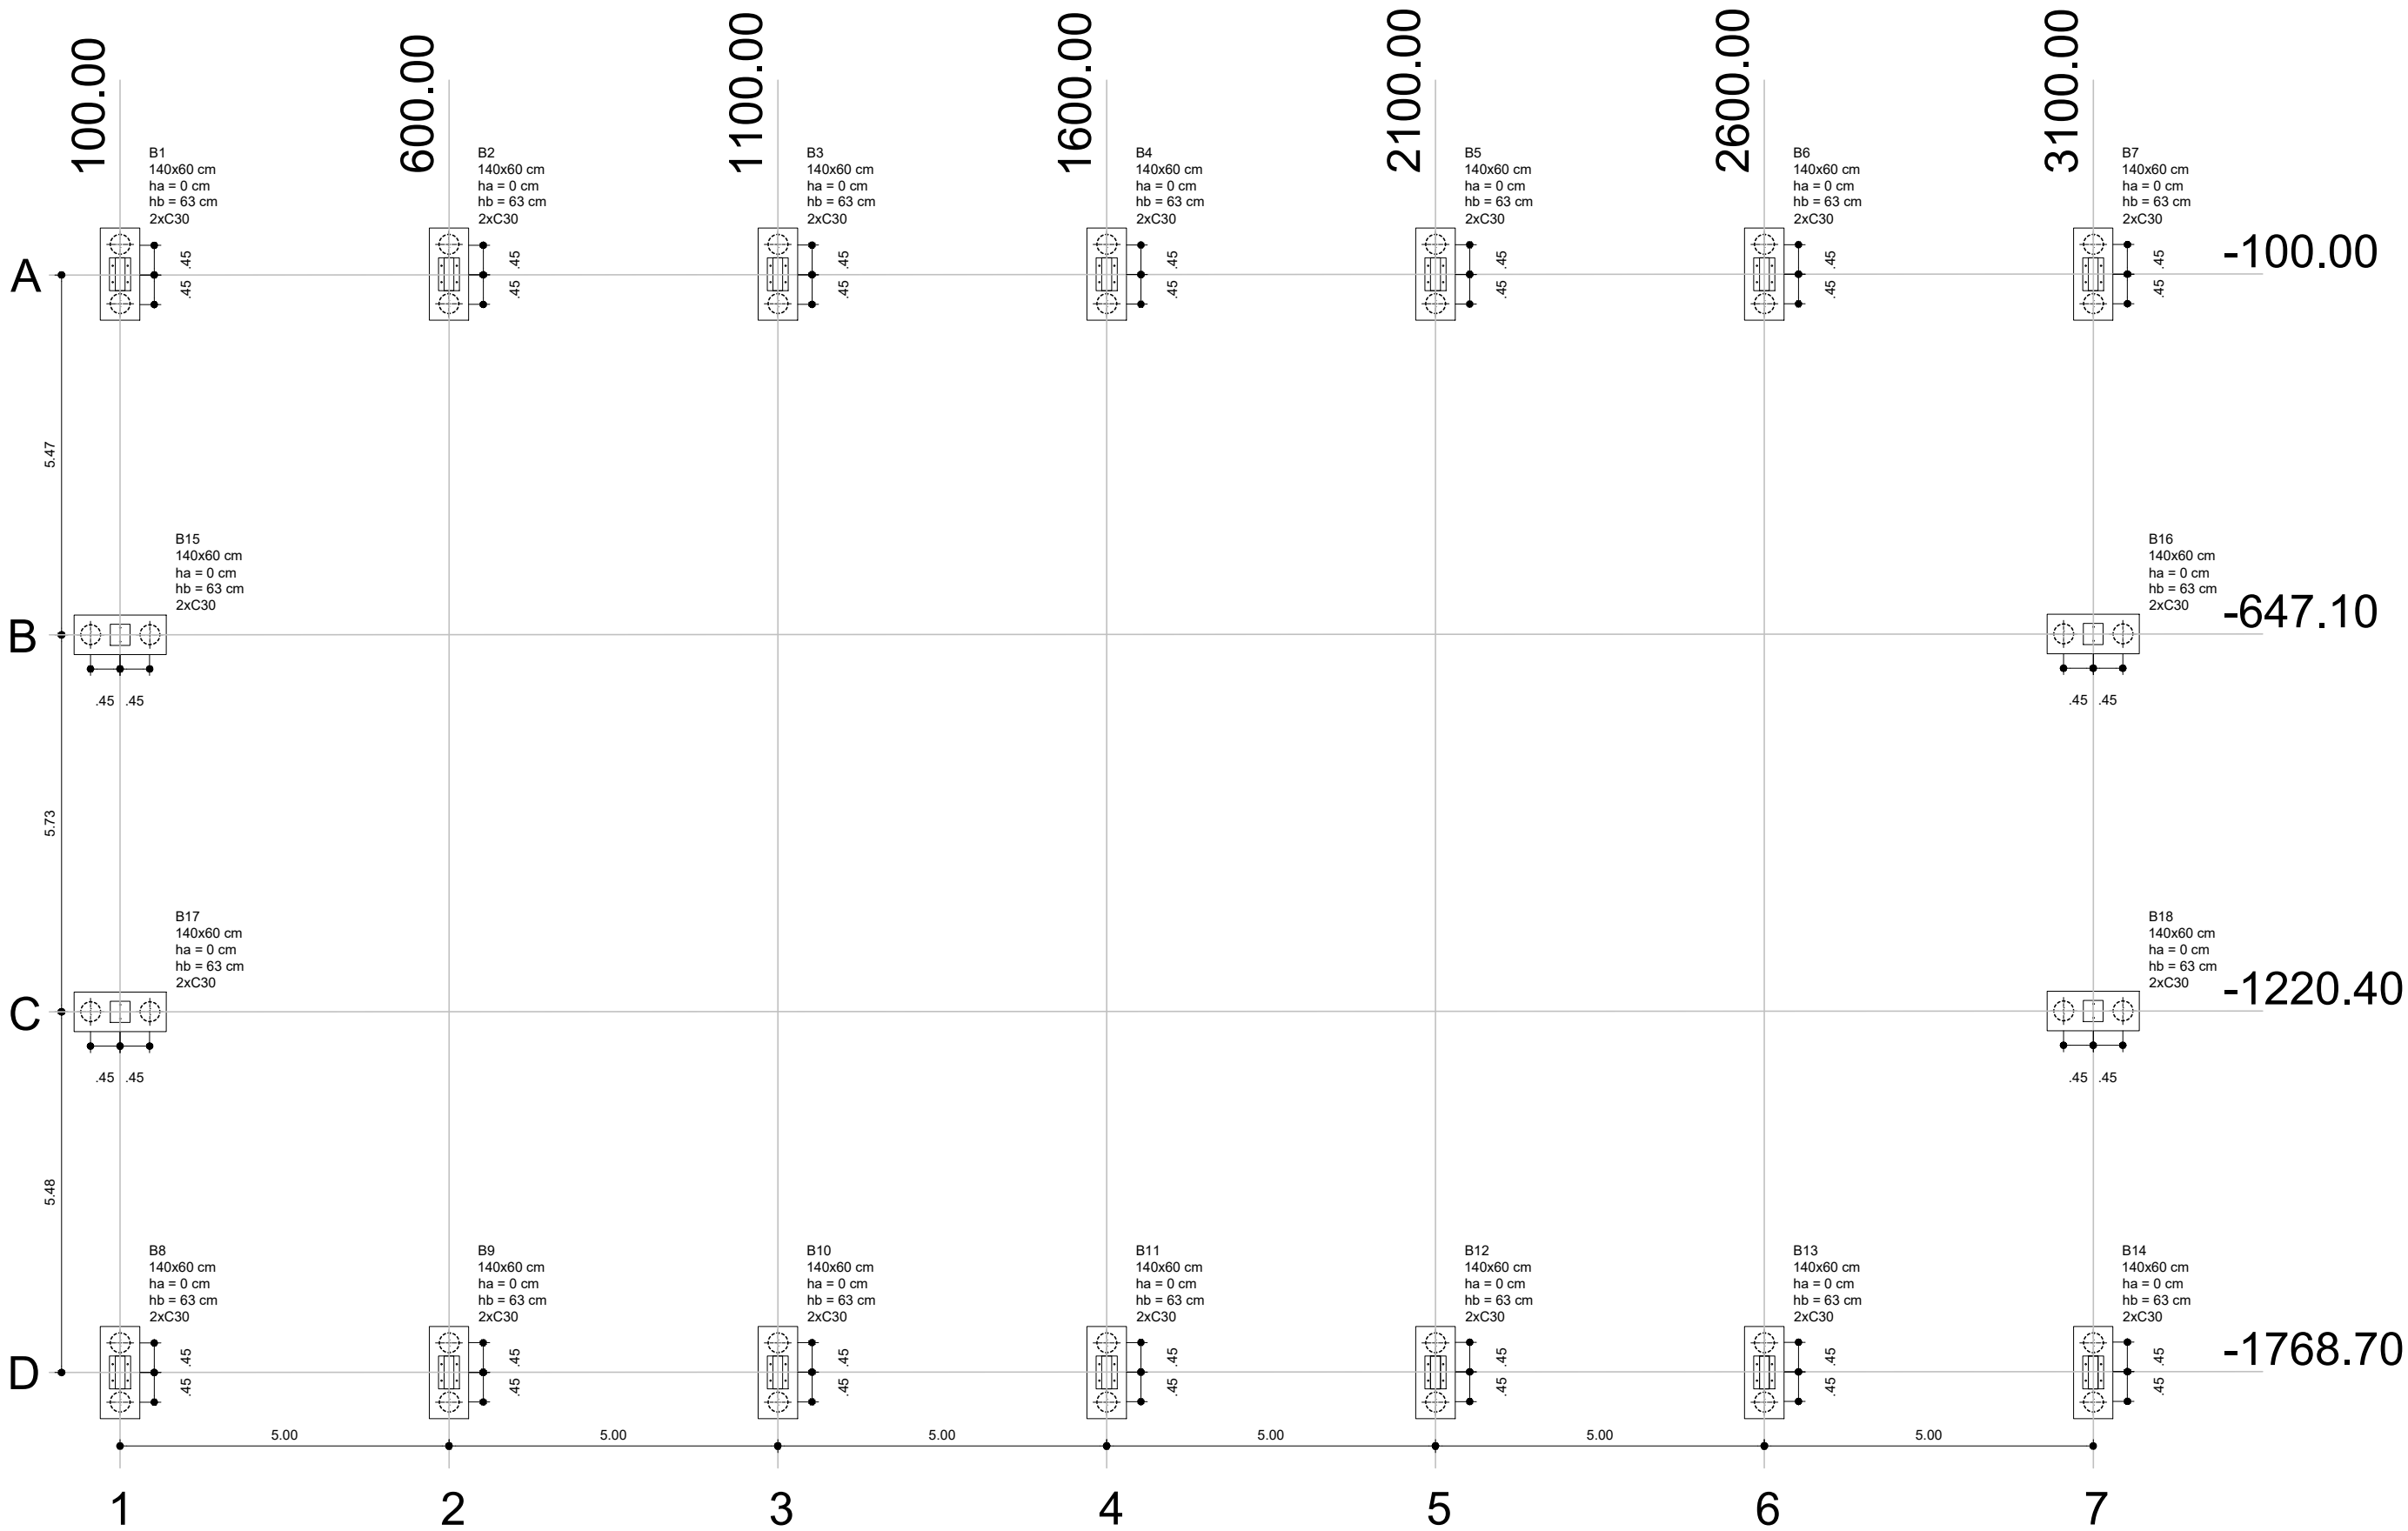

ESTADO DO RIO GRANDE DO SUL
PREFEITURA MUNICIPAL DE IMBÉ
AVENIDA PARAGUASSU, 2070 – CENTRO – IMBÉ – RS
FONE: 51.3627.8515 – CEP: 95.625-000

OBRA: E. M. E. F. NORBERTO MARTINHO CARDOSO
CONSTRUÇÃO DO GINÁSIO POLIESPORTIVO

ENDEREÇO: BAIRRO NOVA NORDESTE – IMBÉ – RS
RUA MACHADO DE ASSIS – 185

DESENHO: BRDM

ANA CAROLINA MOREIRA SANTOS
ARQUITETA E URBANISTA
CAU-RS A1715046

ESCALA: 1/100

BRUNO REBECHI DALLE MULLE
ENGENHEIRO CIVIL
CREA-RS 202822

DATA: SET 2025

RUTH JOSIELLI MONTEIRO RUSCHEL
SECRETÁRIA MUNICIPAL DE EDUCAÇÃO

ÁREA: 622,08m²

PROJETO: ESTRUTURAL – LOCAÇÃO DOS BLOCOS DE FUNDAÇÃO

PRANCHA: 01/03

