



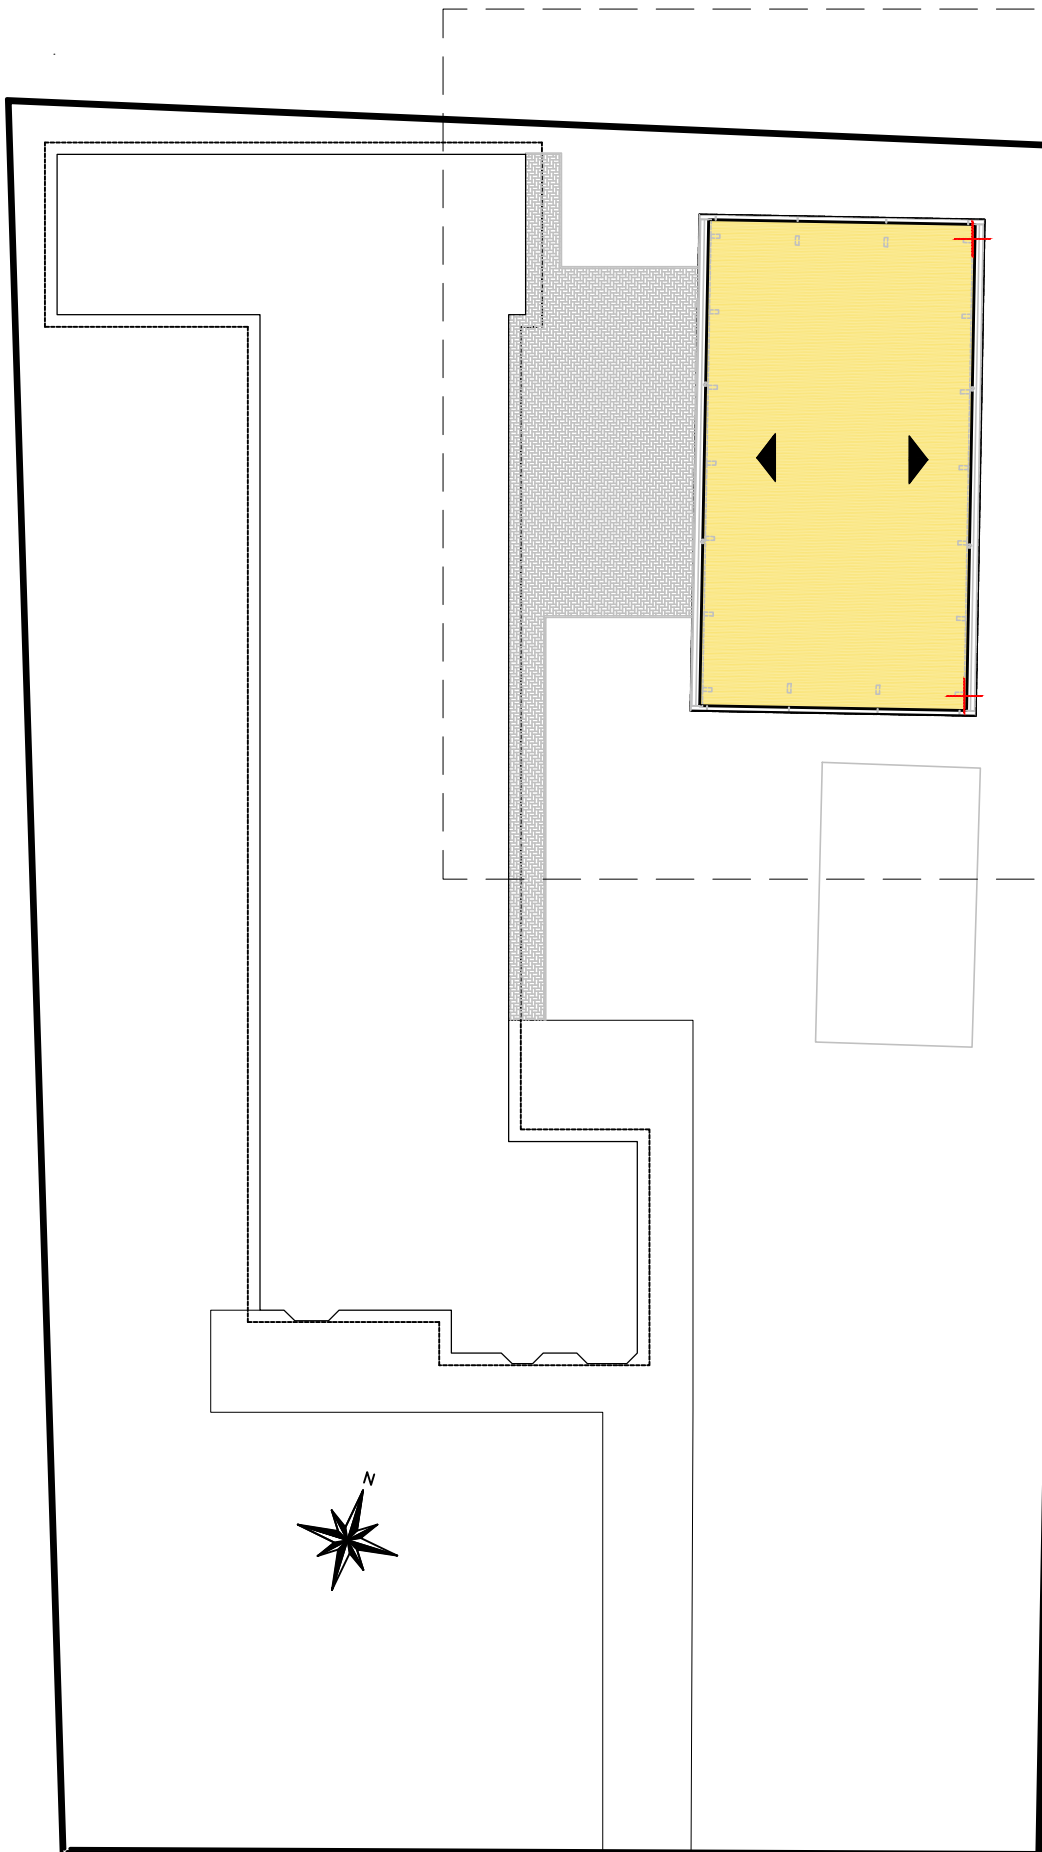


PLANTA SITUAÇÃO
esc 1:500

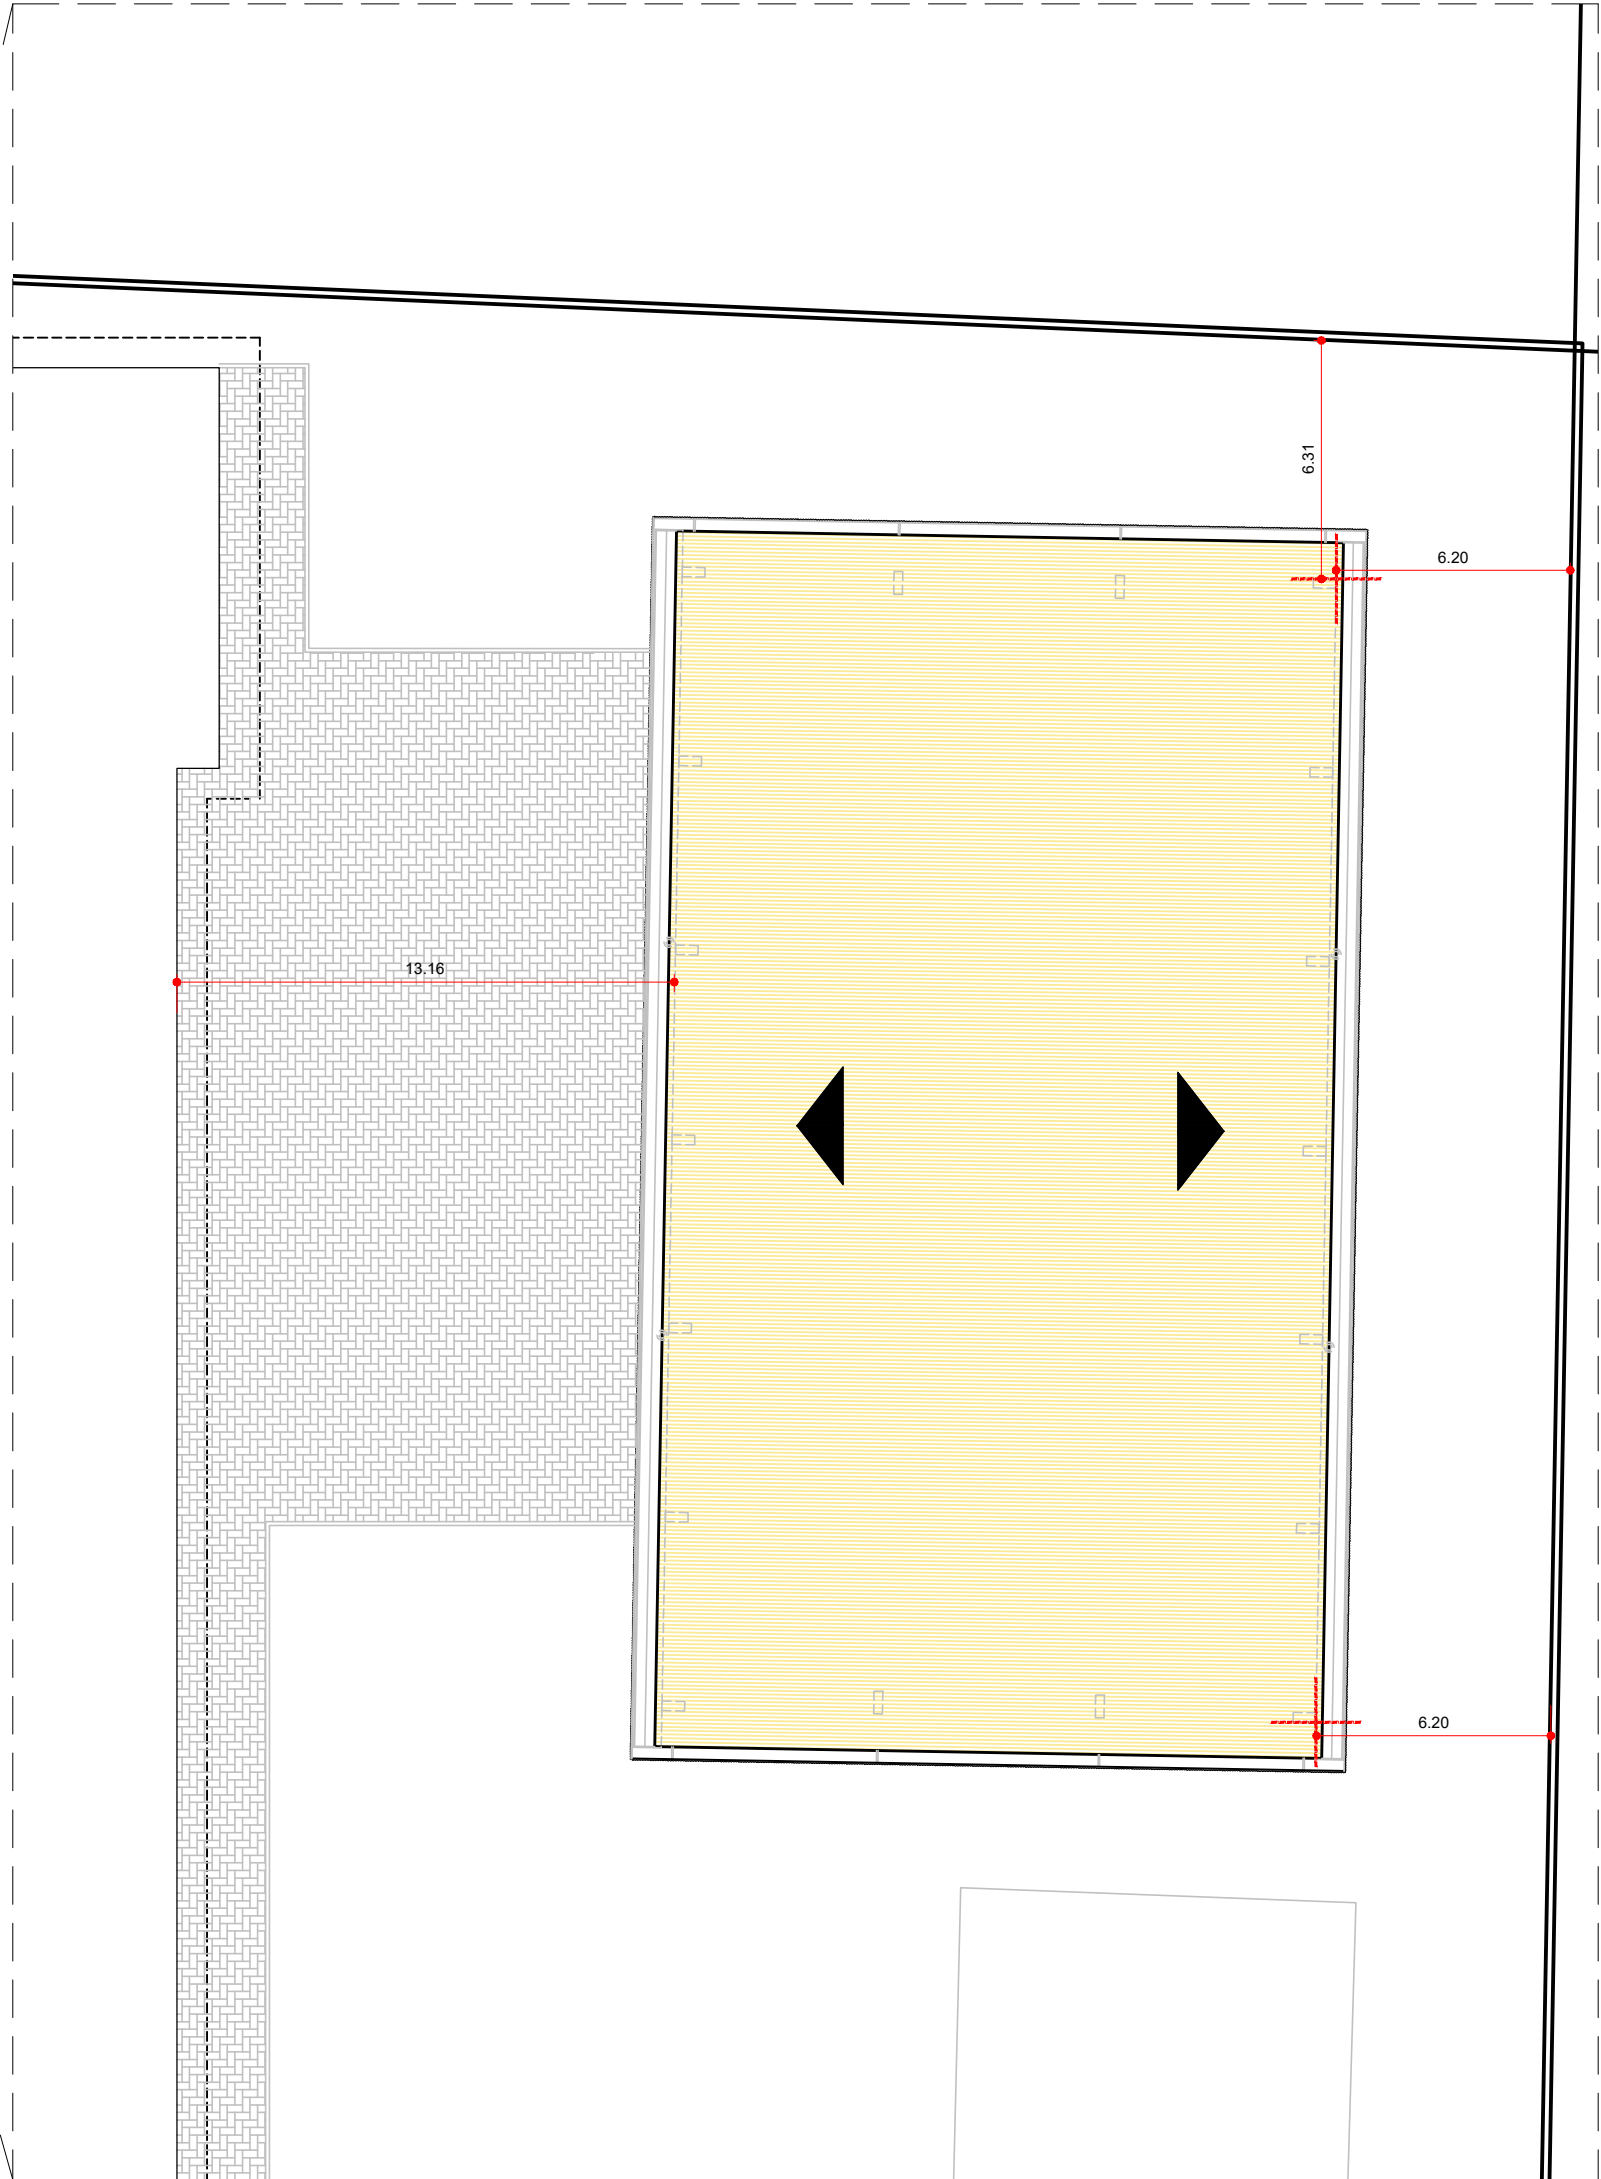

PLANTA DE IMPLANTAÇÃO
esc 1:200

BRUNO REBECHI DALLE MULLE ENGENHEIRO CIVIL	ANA CAROLINA M. SANTOS ARQUITETA E URBANISTA	HENRIQUE RODRIGUES DIAS AUX. ENGENHARIA CIVIL
---	---	--

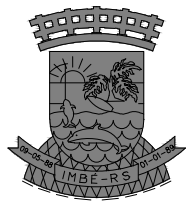

ESTADO DO RIO GRANDE DO SUL
PREFEITURA MUNICIPAL DE IMBÉ
AVENIDA PARAGUASSU, 2070 - CENTRO - IMBÉ - RS
FONE: 51.3627.8515 - CEP: 95.625-000

ADMINISTRAÇÃO
2025/2028

SECRETARIA
MUNICIPAL
DE
EDUCAÇÃO

smed@imbe.rs.gov.br



OBRAS: E. M. E. F. NORBERTO MARTINHO CARDOSO CONSTRUÇÃO DO GINÁSIO POLIESPORTIVO		
ENDEREÇO: BAIRRO NOVA NORDESTE - IMBÉ - RS RUA MACHADO DE ASSIS - 185	DESENHO: ANA CMS	ESCALA: INDICADA
ANA CAROLINA MOREIRA SANTOS ARQUITETO E URBANISTA CAU-RS A1715046	DATA: SETEMBRO 2025	ÁREA: 622,08m ²
BRUNO REBECHI DALLE MULLE ENGENHEIRO CIVIL CREA-RS 202822	PROJETO: ARQUITETÔNICO PLANTA DE SITUAÇÃO/ IMPLANTAÇÃO	PRANCHAS: 01/06
RUTH JOSIELLI MONTEIRO RUSCHEL SECRETÁRIA MUNICIPAL DE EDUCAÇÃO		