




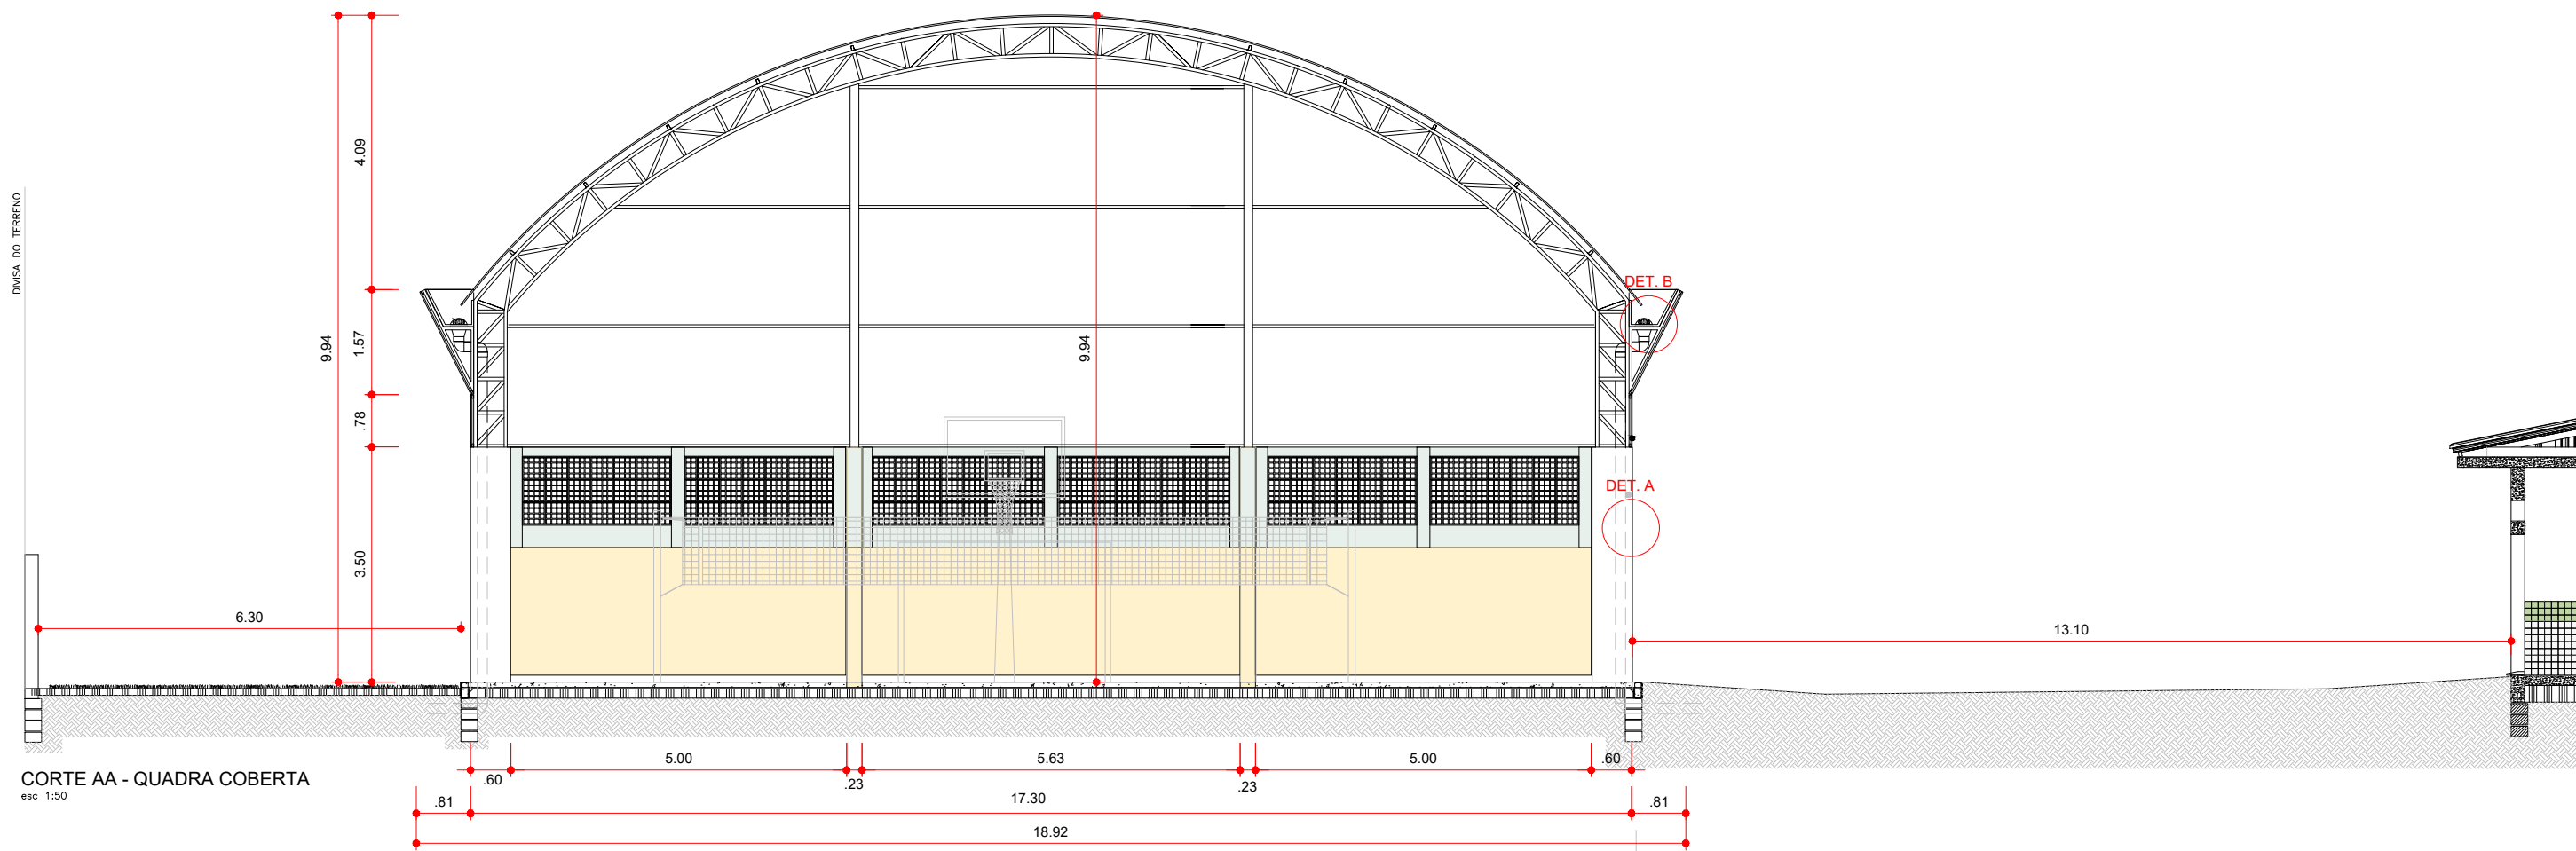



CORTE AA - QUADRA COBERTA
esc 1:50

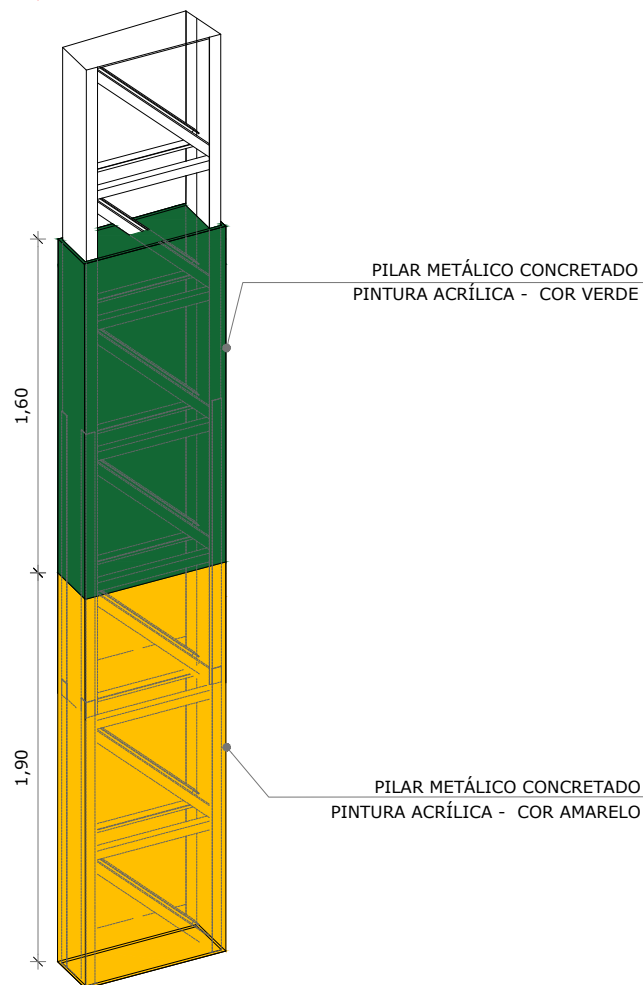


DETALHE A
esc 1:50

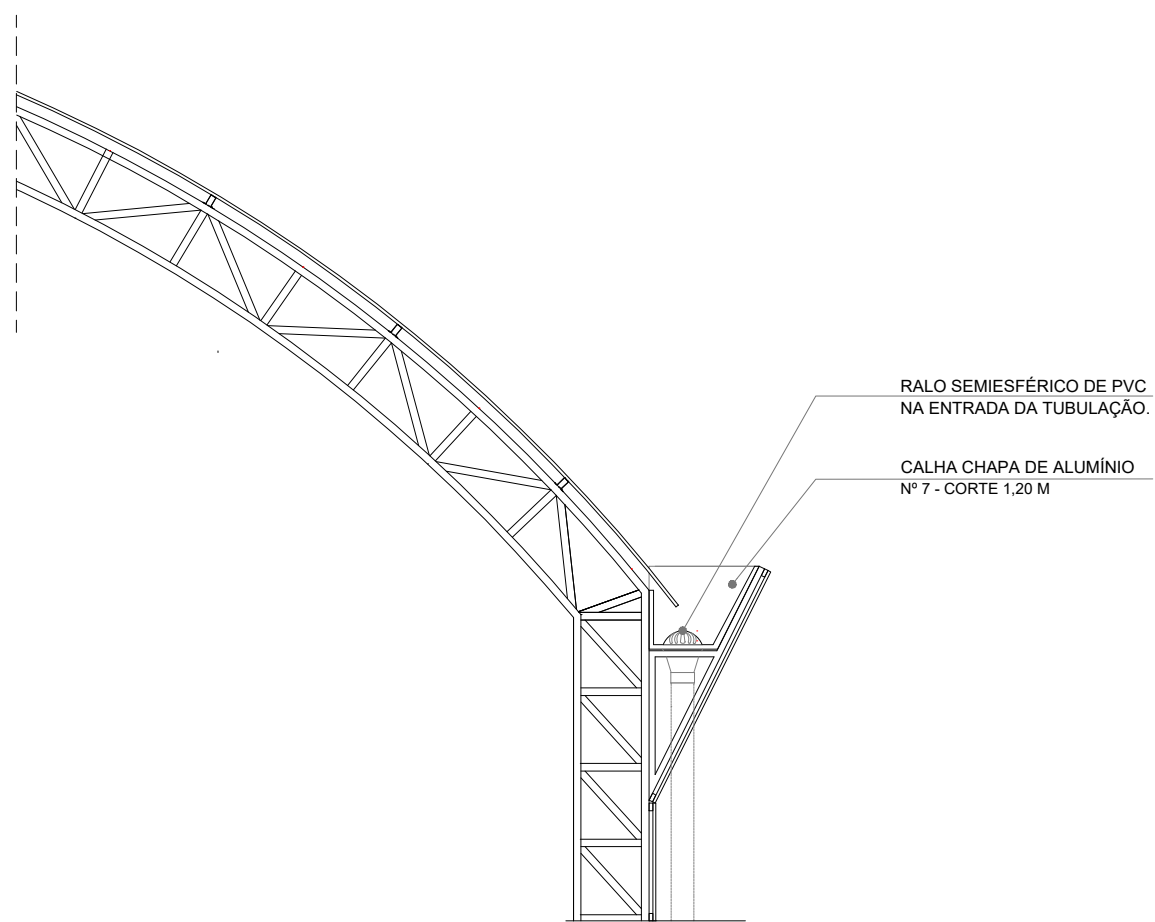

DETALHE B
esc 1:50

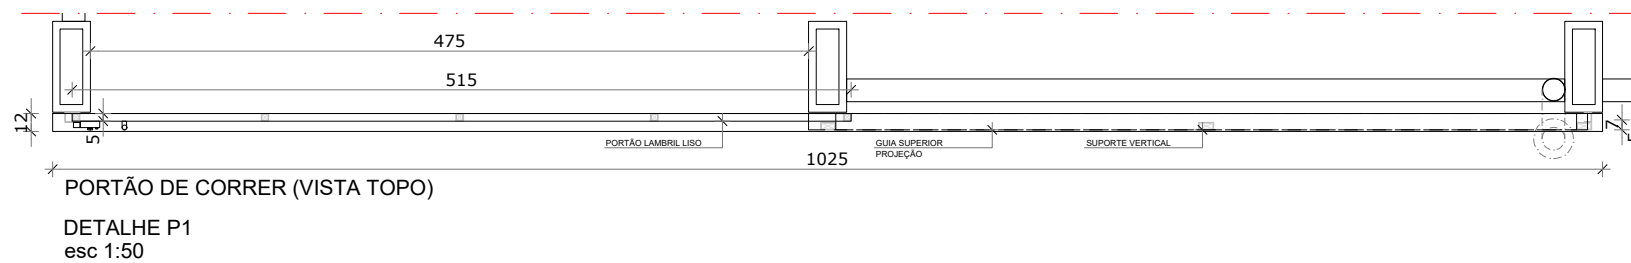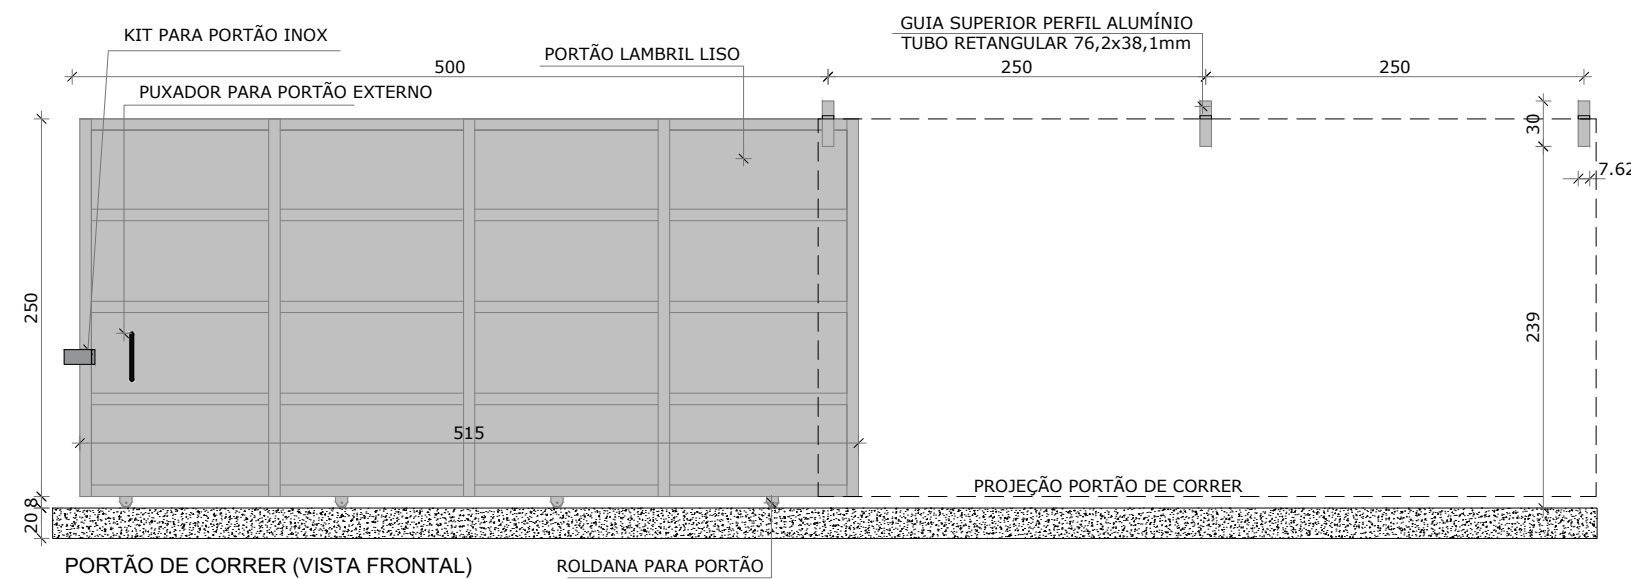

CONTRAMARCO EM
ALUMÍNIO BRANCO
ALVENARIA

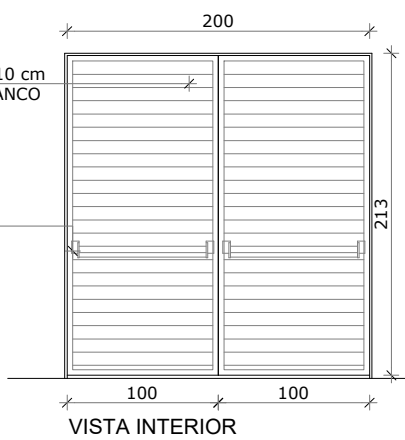


PLANTA BAIXA
DETALHE P2
esc 1:50



P1 QUANT: 01
DIMENSÕES: 155x 250 cm
SISTEMA: de corrimão
AMBIENTES: Corrimão

P2 QUANT: 01
DIMENSÕES: 200x 210 cm
SISTEMA: de mão
AMBIENTES: Escada

BRUNO REBECHI DALLE MULLE ENGENHEIRO CIVIL	ANA CAROLINA M. SANTOS ARQUITETA E URBANISTA	HENRIQUE RODRIGUES DIAS AUX. ENGENHARIA CIVIL
---	---	--

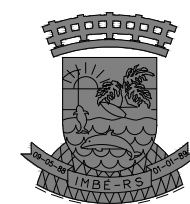

ESTADO DO RIO GRANDE DO SUL
PREFEITURA MUNICIPAL DE IMBÉ
AVENIDA PARAGUASSU, 2070 - CENTRO - IMBÉ - RS
FONE: 51.3627.8515 - CEP: 95.625-000

OBRA: E. M. E. F. NORBERTO MARTINHO CARDOSO
CONSTRUÇÃO DO GINÁSIO POLIESPORTIVO

ADMINISTRAÇÃO
2025/2028

SECRETARIA
MUNICIPAL
DE
EDUCAÇÃO

smed@imbe.rs.gov.br

ENDEREÇO: BAIRRO NOVA NORDESTE - IMBÉ - RS
RUA MACHADO DE ASSIS - 185

DESENHO: ANA CMS

ESCALA: INDICADA

DATA: SETEMBRO 2025

ÁREA: 622,08m²

PROJETO: ARQUITETÔNICO
CORTE E DETALHES

PRONCHIA: 03/06