




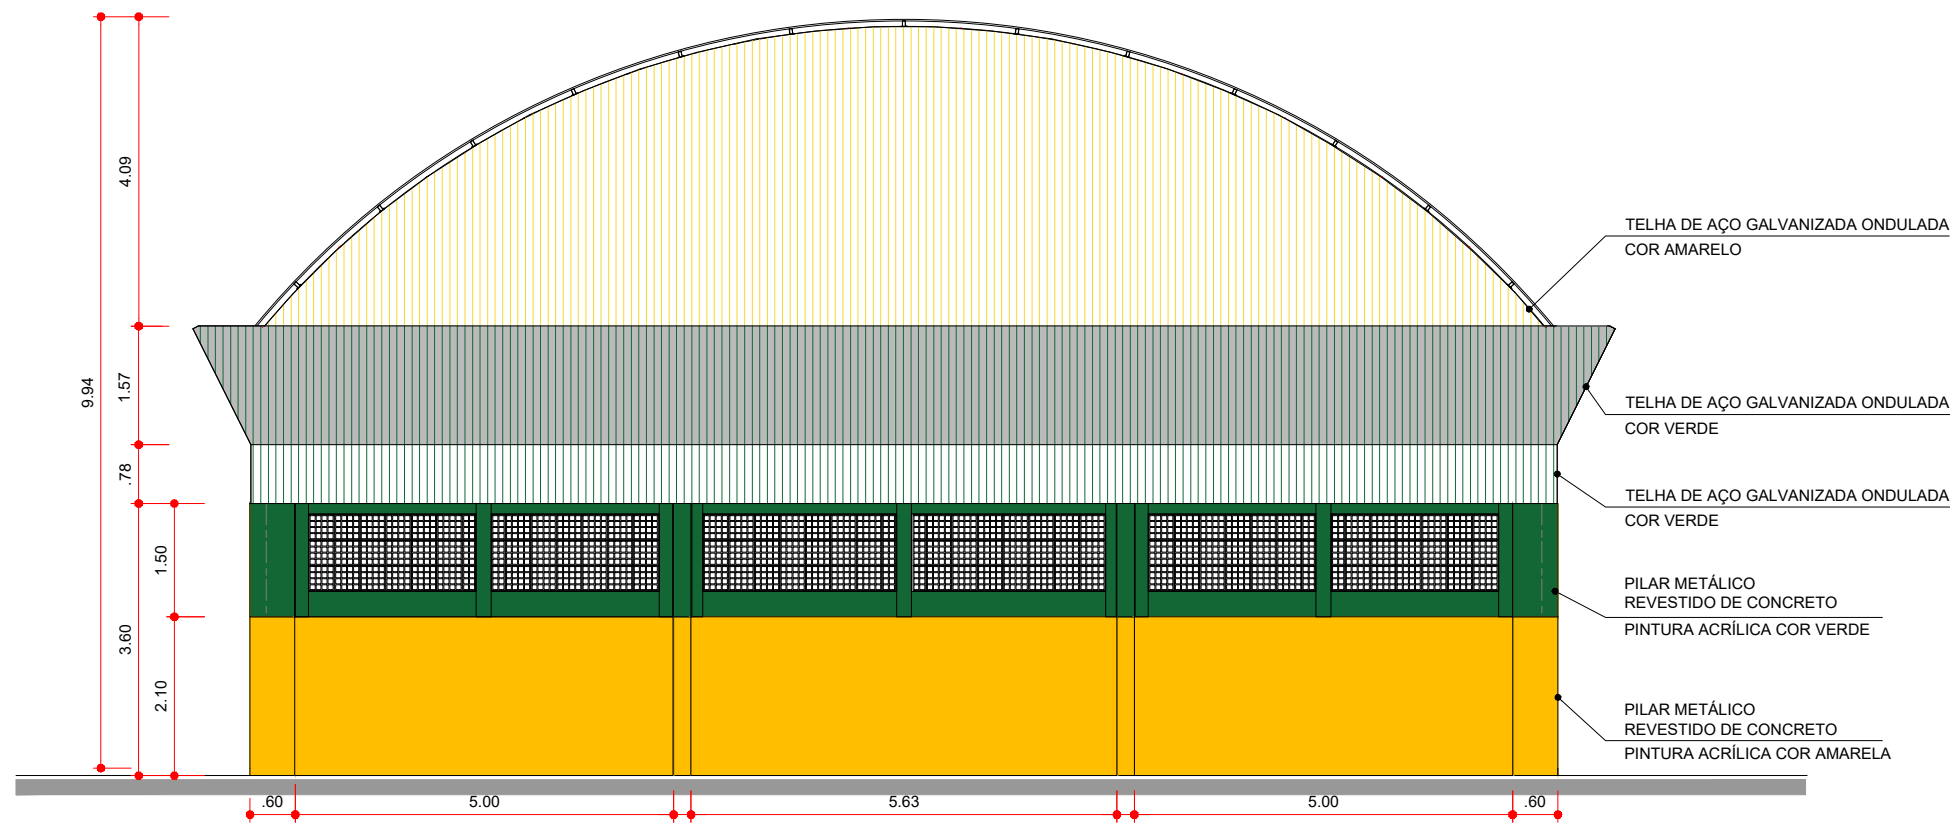

FACHADA 1 e 3
esc 1:100

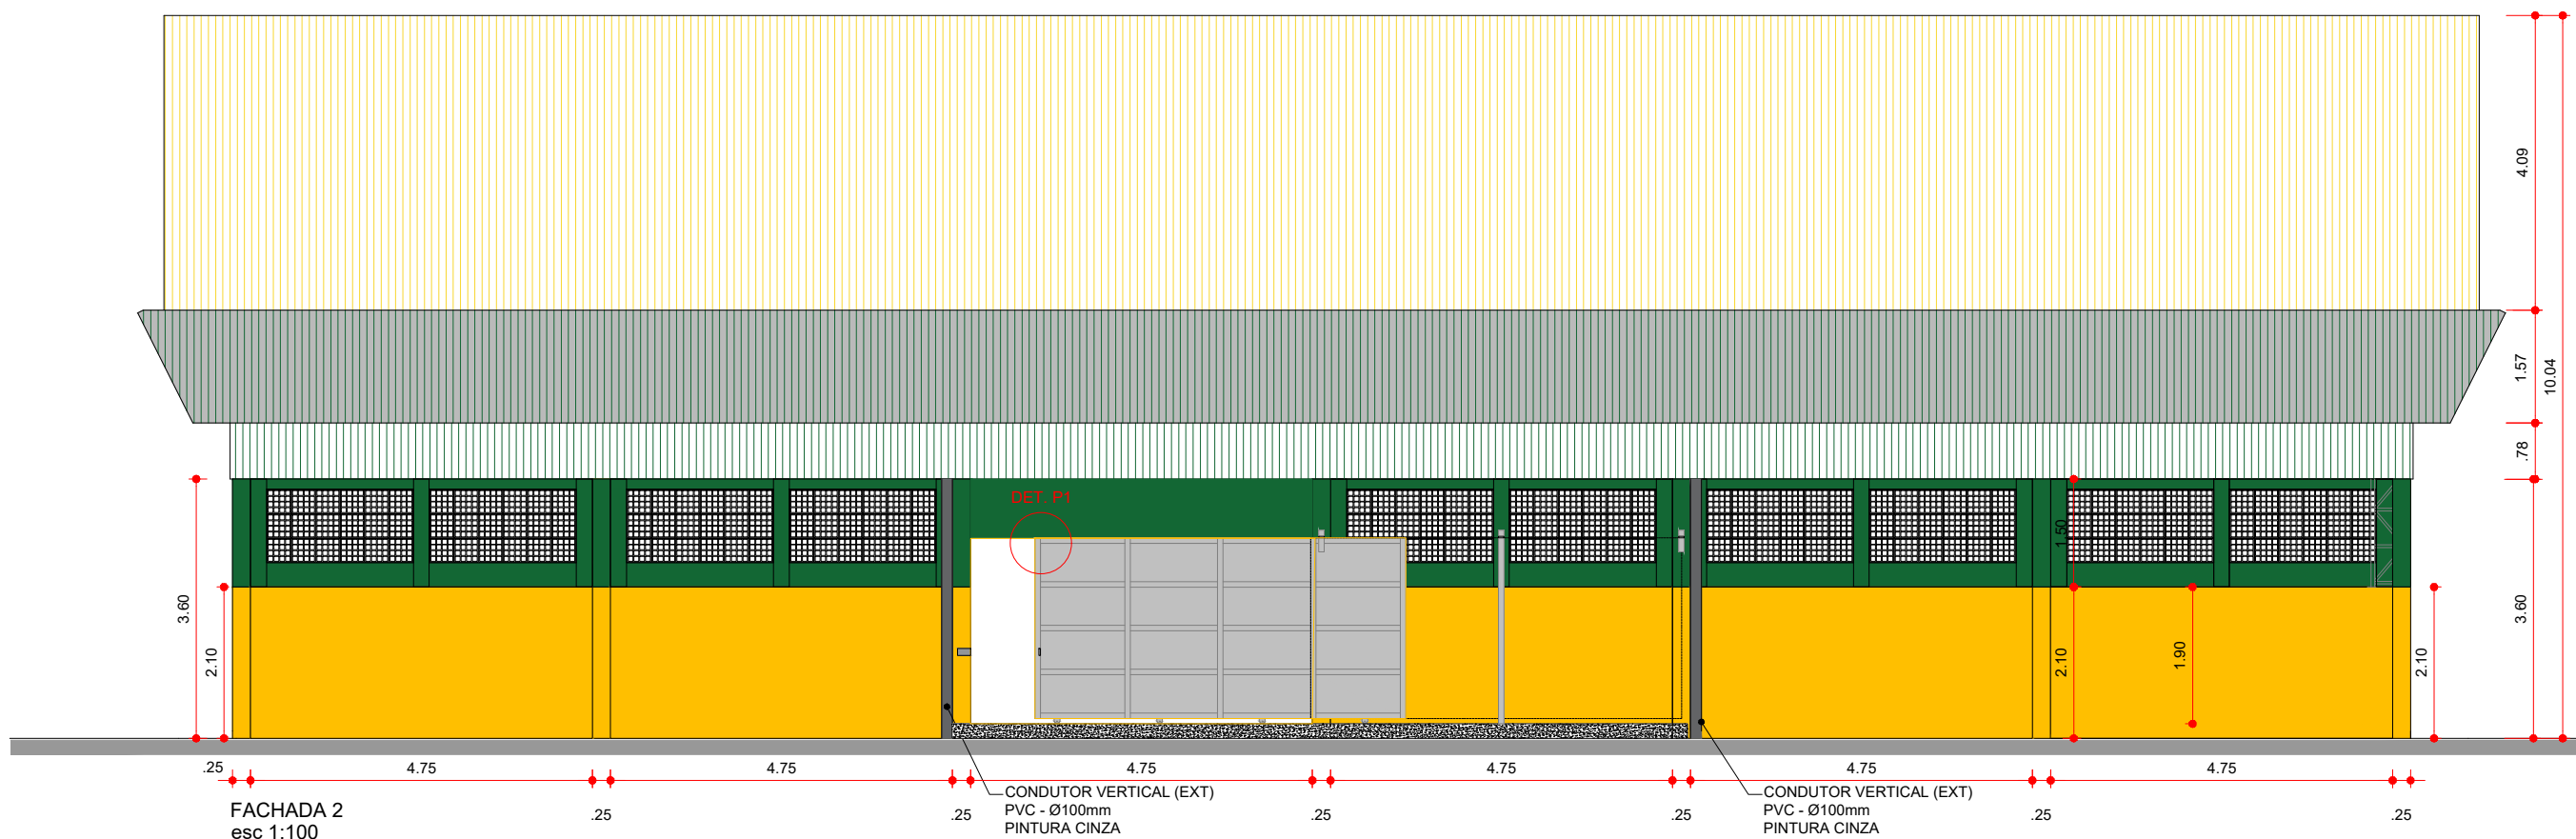


FACHADA 2
esc 1:100

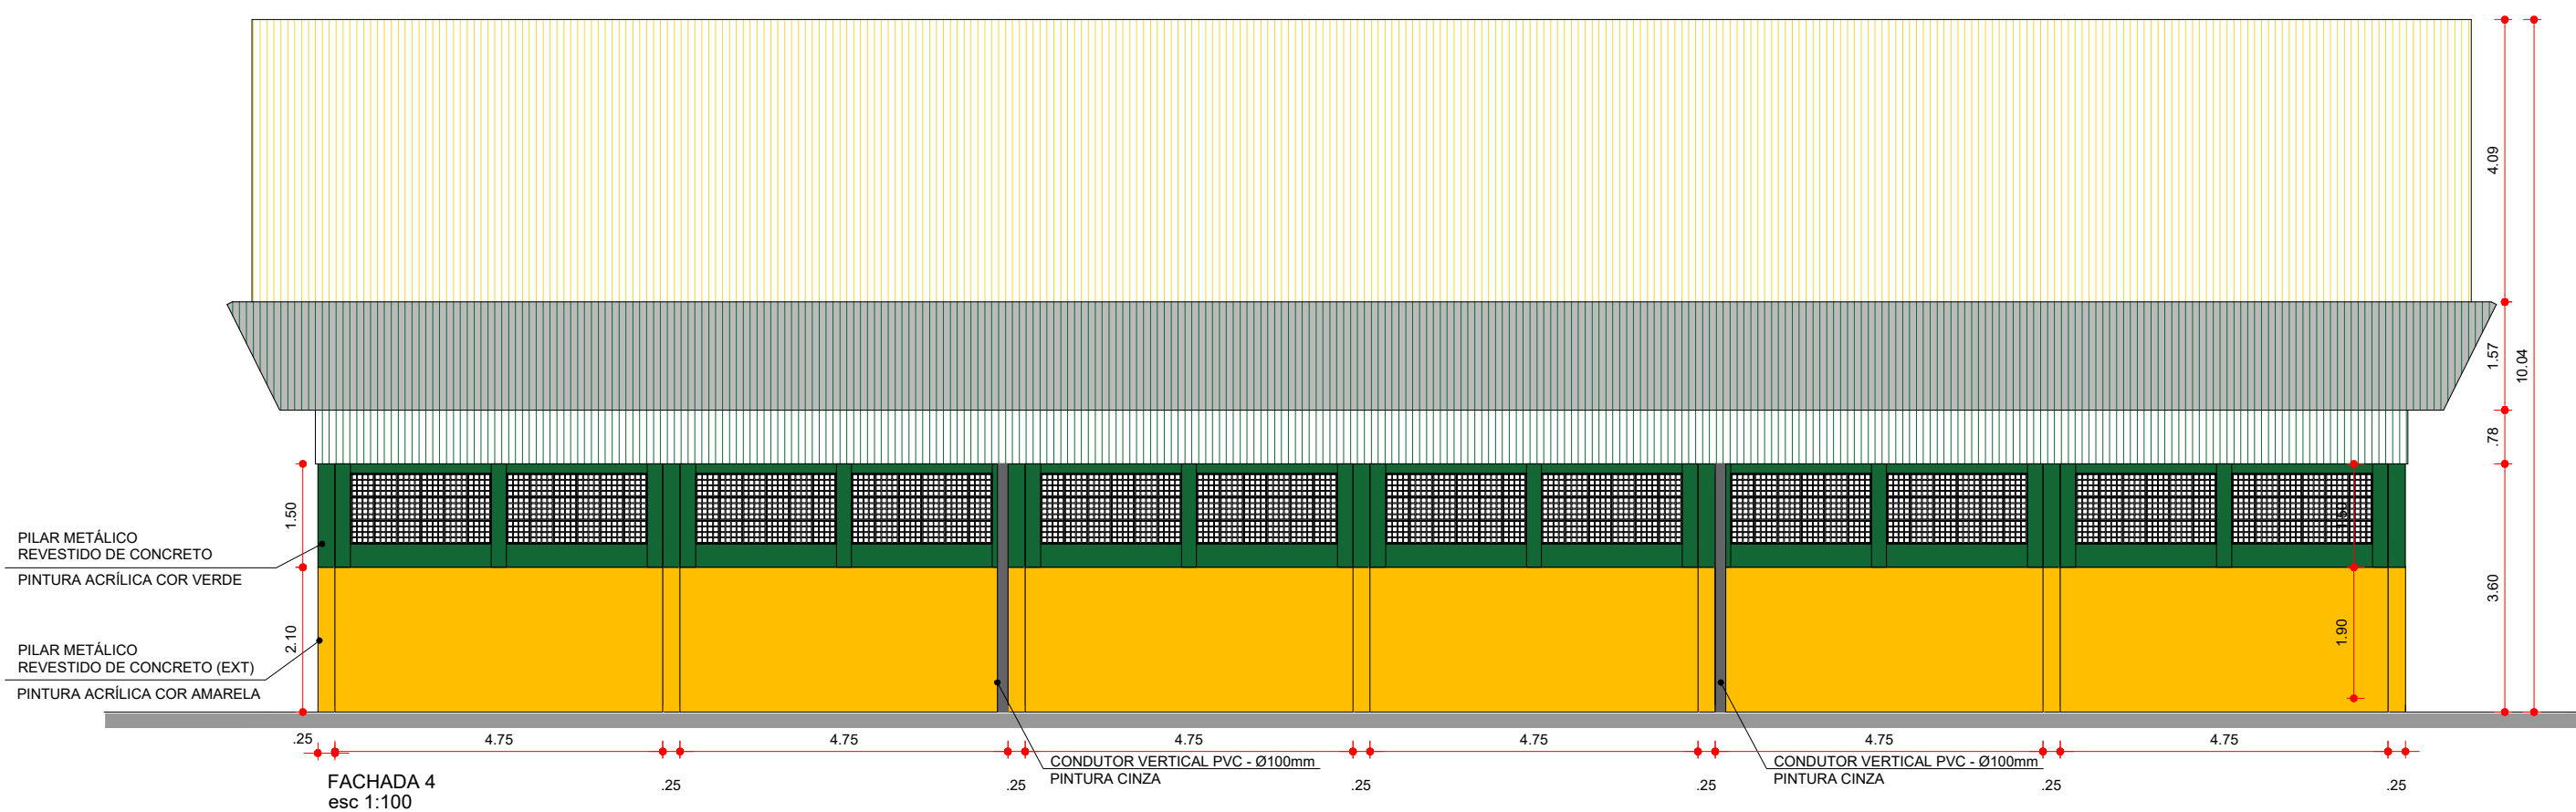

FACHADA 4
esc 1:100

BRUNO REBECHI DALLE MULLE ENGENHEIRO CIVIL	ANA CAROLINA M. SANTOS ARQUITETA E URBANISTA	HENRIQUE RODRIGUES DIAS AUX. ENGENHARIA CIVIL
---	---	--

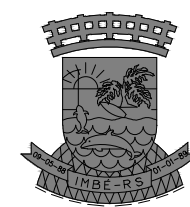

ESTADO DO RIO GRANDE DO SUL
PREFEITURA MUNICIPAL DE IMBÉ
AVENIDA PARAGUASSU, 2070 - CENTRO - IMBÉ - RS
FONE: 51.3627.8515 - CEP: 95.625-000

OBRA: E. M. E. F. NORBERTO MARTINHO CARDOSO
CONSTRUÇÃO DO GINÁSIO POLIESPORTIVO

ADMINISTRAÇÃO
2025/2028

SECRETARIA
MUNICIPAL
DE
EDUCAÇÃO

smed@imbe.rs.gov.br

ENDEREÇO: BAIRRO NOVA NORDESTE - IMBÉ - RS
RUA MACHADO DE ASSIS - 185

PROJETO: ANA CAROLINA MOREIRA SANTOS
ARQUITETO E URBANISTA
CAU-RS A1715046

PROJETO: BRUNO REBECHI DALLE MULLE
ENGENHEIRO CIVIL
CREA-RS 202822

PROJETO: RUTH JOSIELI MONTEIRO RUSCHEL
SECRETÁRIA MUNICIPAL DE EDUCAÇÃO

PROJETO: ARQUITETÔNICO
FACHADAS E DETALHES

PROJETO: 04/06