



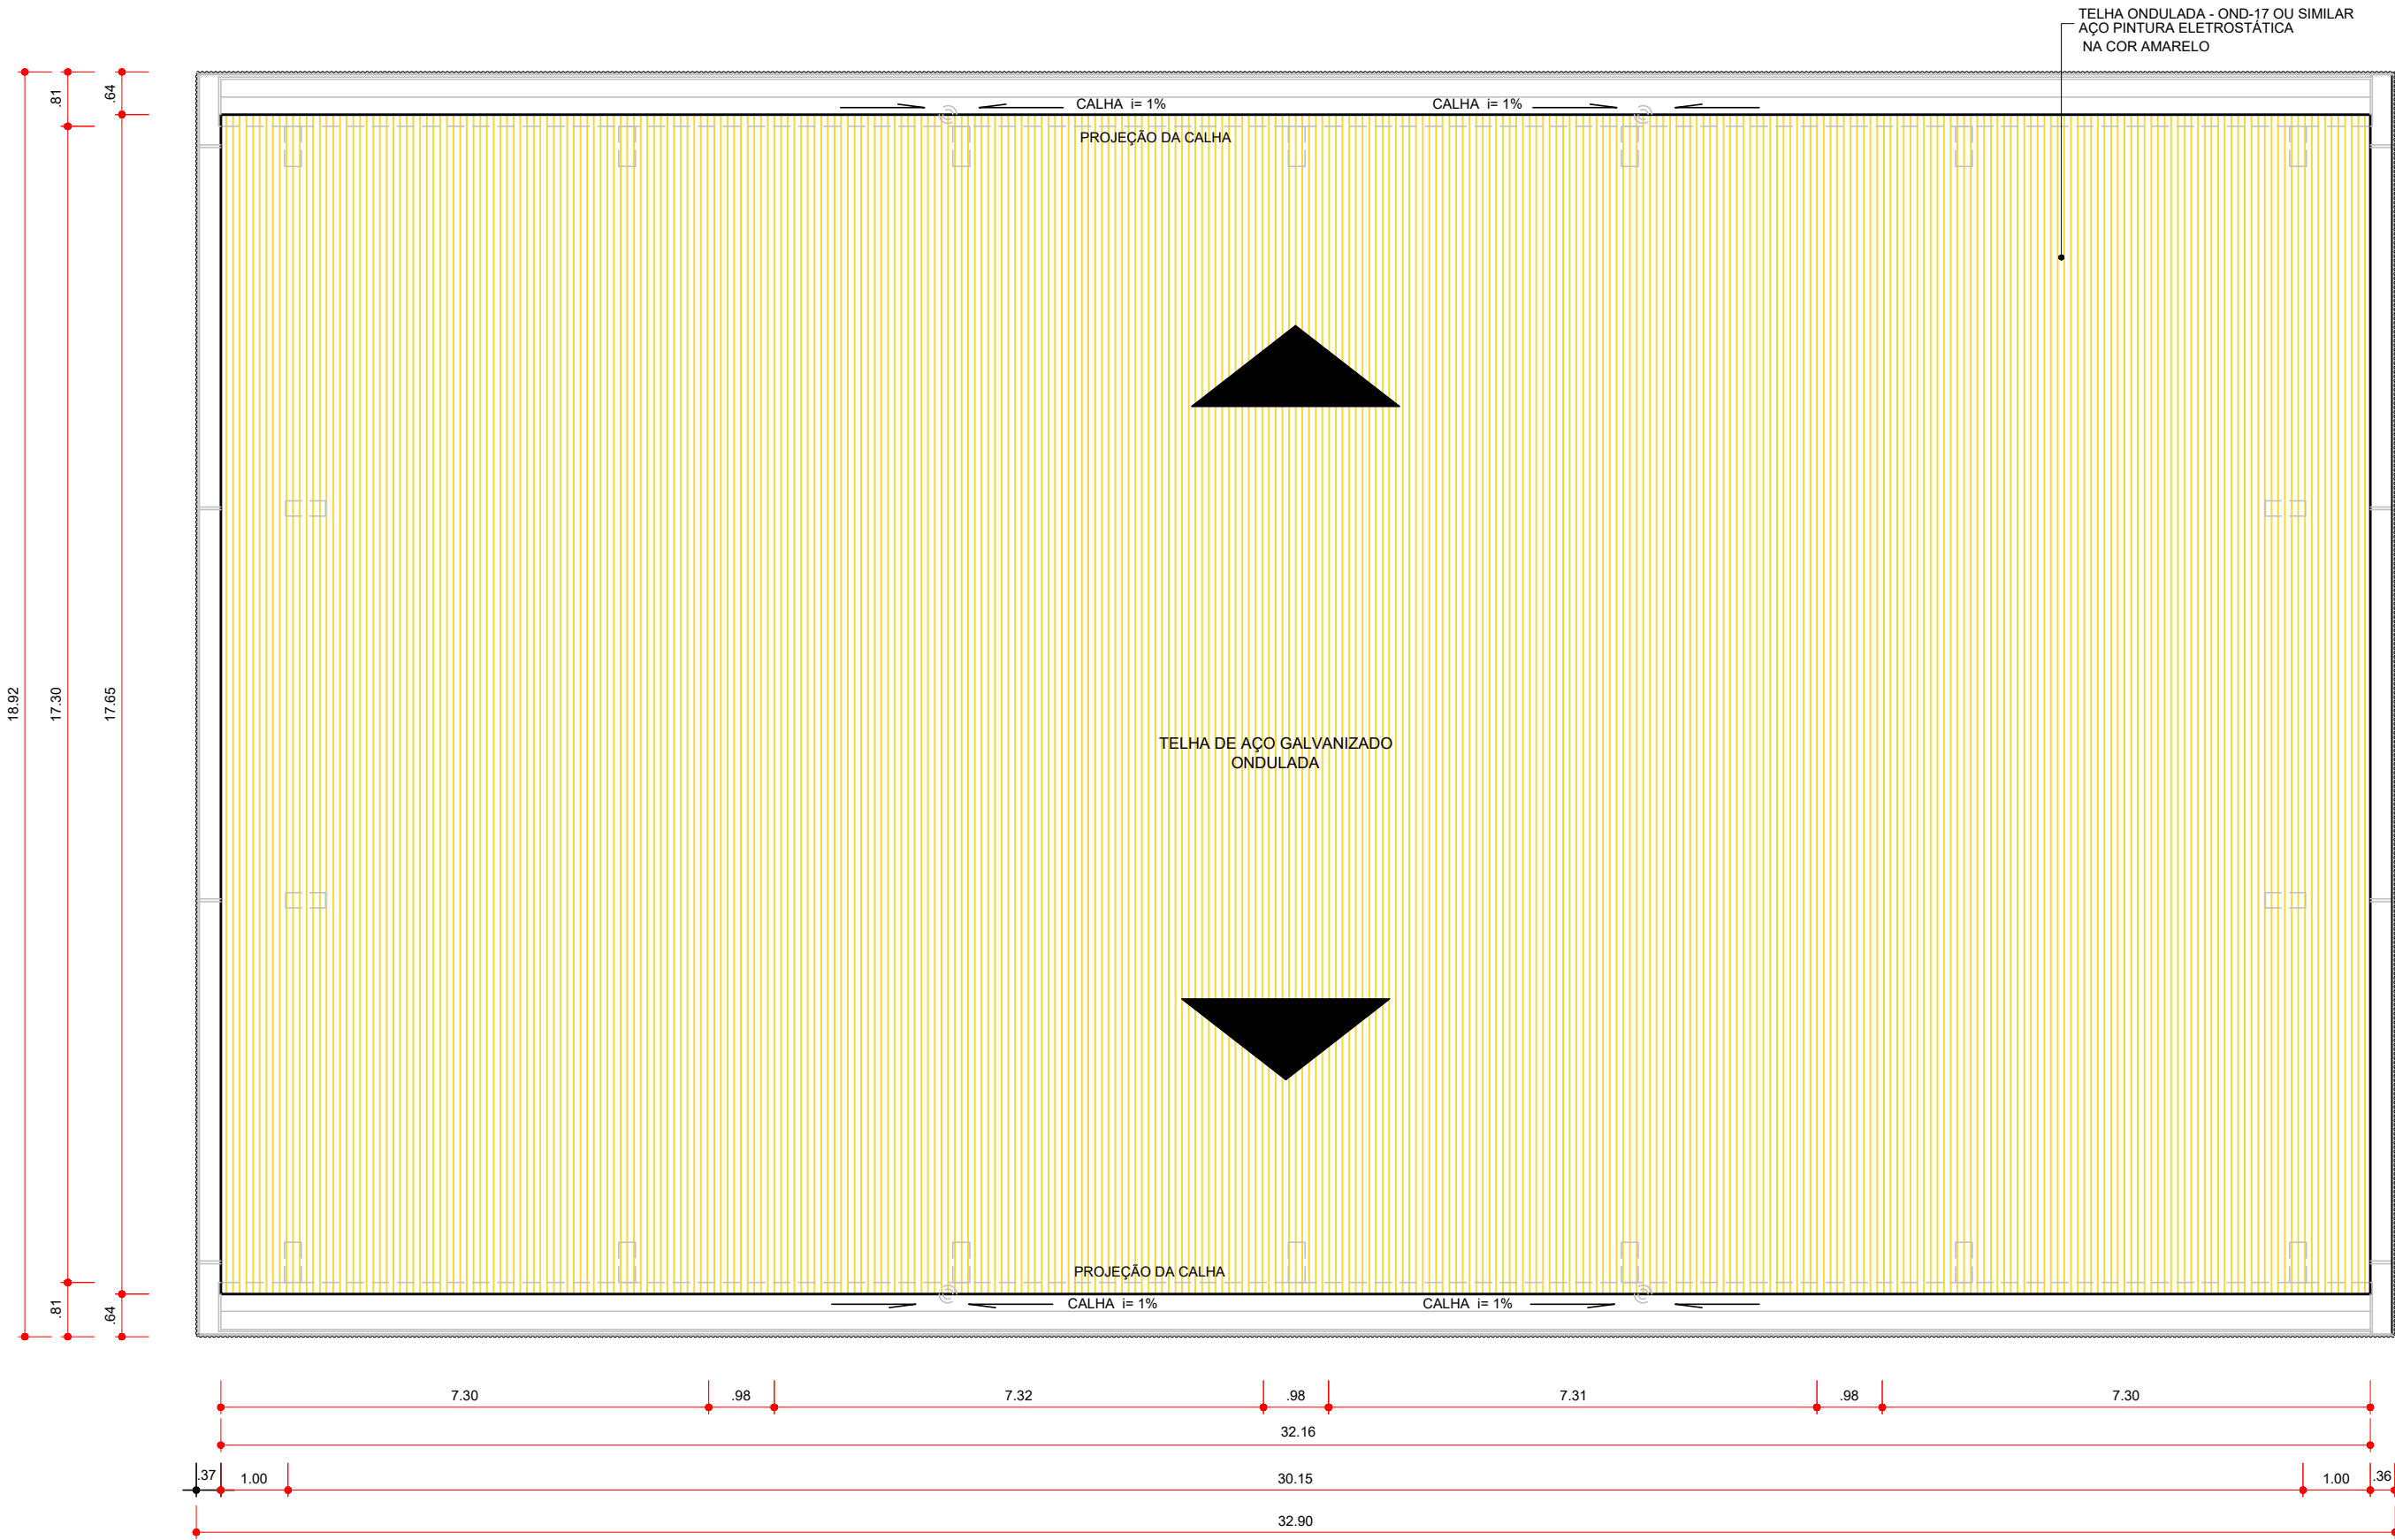

PLANTA DE COBERTURA
esc 1:100

BRUNO REBECHI DALLE MULLE ENGENHEIRO CIVIL	ANA CAROLINA M. SANTOS ARQUITETA E URBANISTA	HENRIQUE RODRIGUES DIAS AUX. ENGENHARIA CIVIL
---	---	--

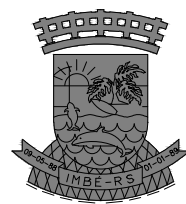

ESTADO DO RIO GRANDE DO SUL
PREFEITURA MUNICIPAL DE IMBÉ
AVENIDA PARAGUASSU, 2070 - CENTRO - IMBÉ - RS
FONE: 51.3627.8515 - CEP: 95.625-000

OBRA:	E. M. E. F. NORBERTO MARTINHO CARDOSO CONSTRUÇÃO DO GINÁSIO POLIESPORTIVO
-------	--

ADMINISTRAÇÃO 2025/2028
SECRETARIA MUNICIPAL DE EDUCAÇÃO
smed@imbe.rs.gov.br

ENDEREÇO:	BAIRRO NOVA NORDESTE - IMBÉ - RS RUA MACHADO DE ASSIS - 185
-----------	--

DESENHO:	ANA CMS
----------	---------

ESCALA:	INDICADA
---------	----------

DATA:	SETEMBRO 2025
-------	---------------

ÁREA:	622,08m ²
-------	----------------------

PROJETO:	ARQUITETÔNICO PLANTA DE COBERTURA
----------	--------------------------------------

PRONCHAS:	05/06
-----------	-------

