



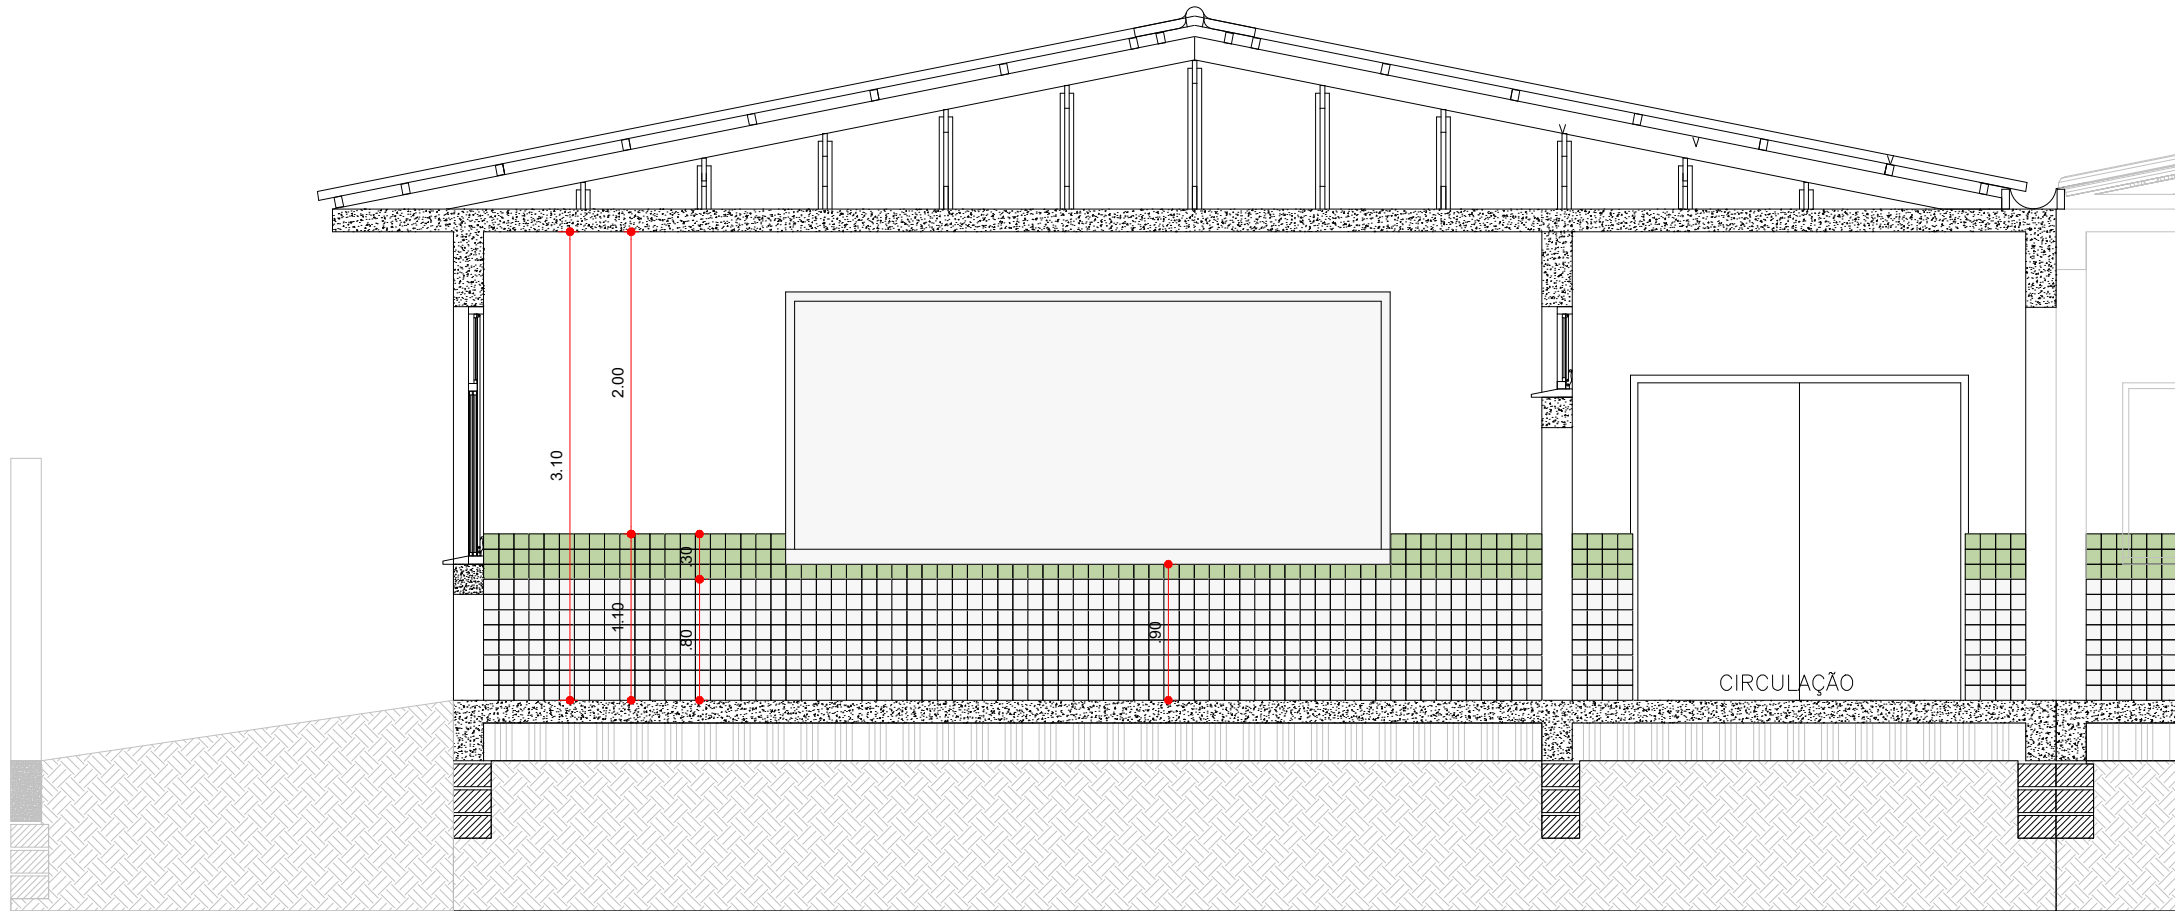

VISTA INTERNA A
esc. 1:50

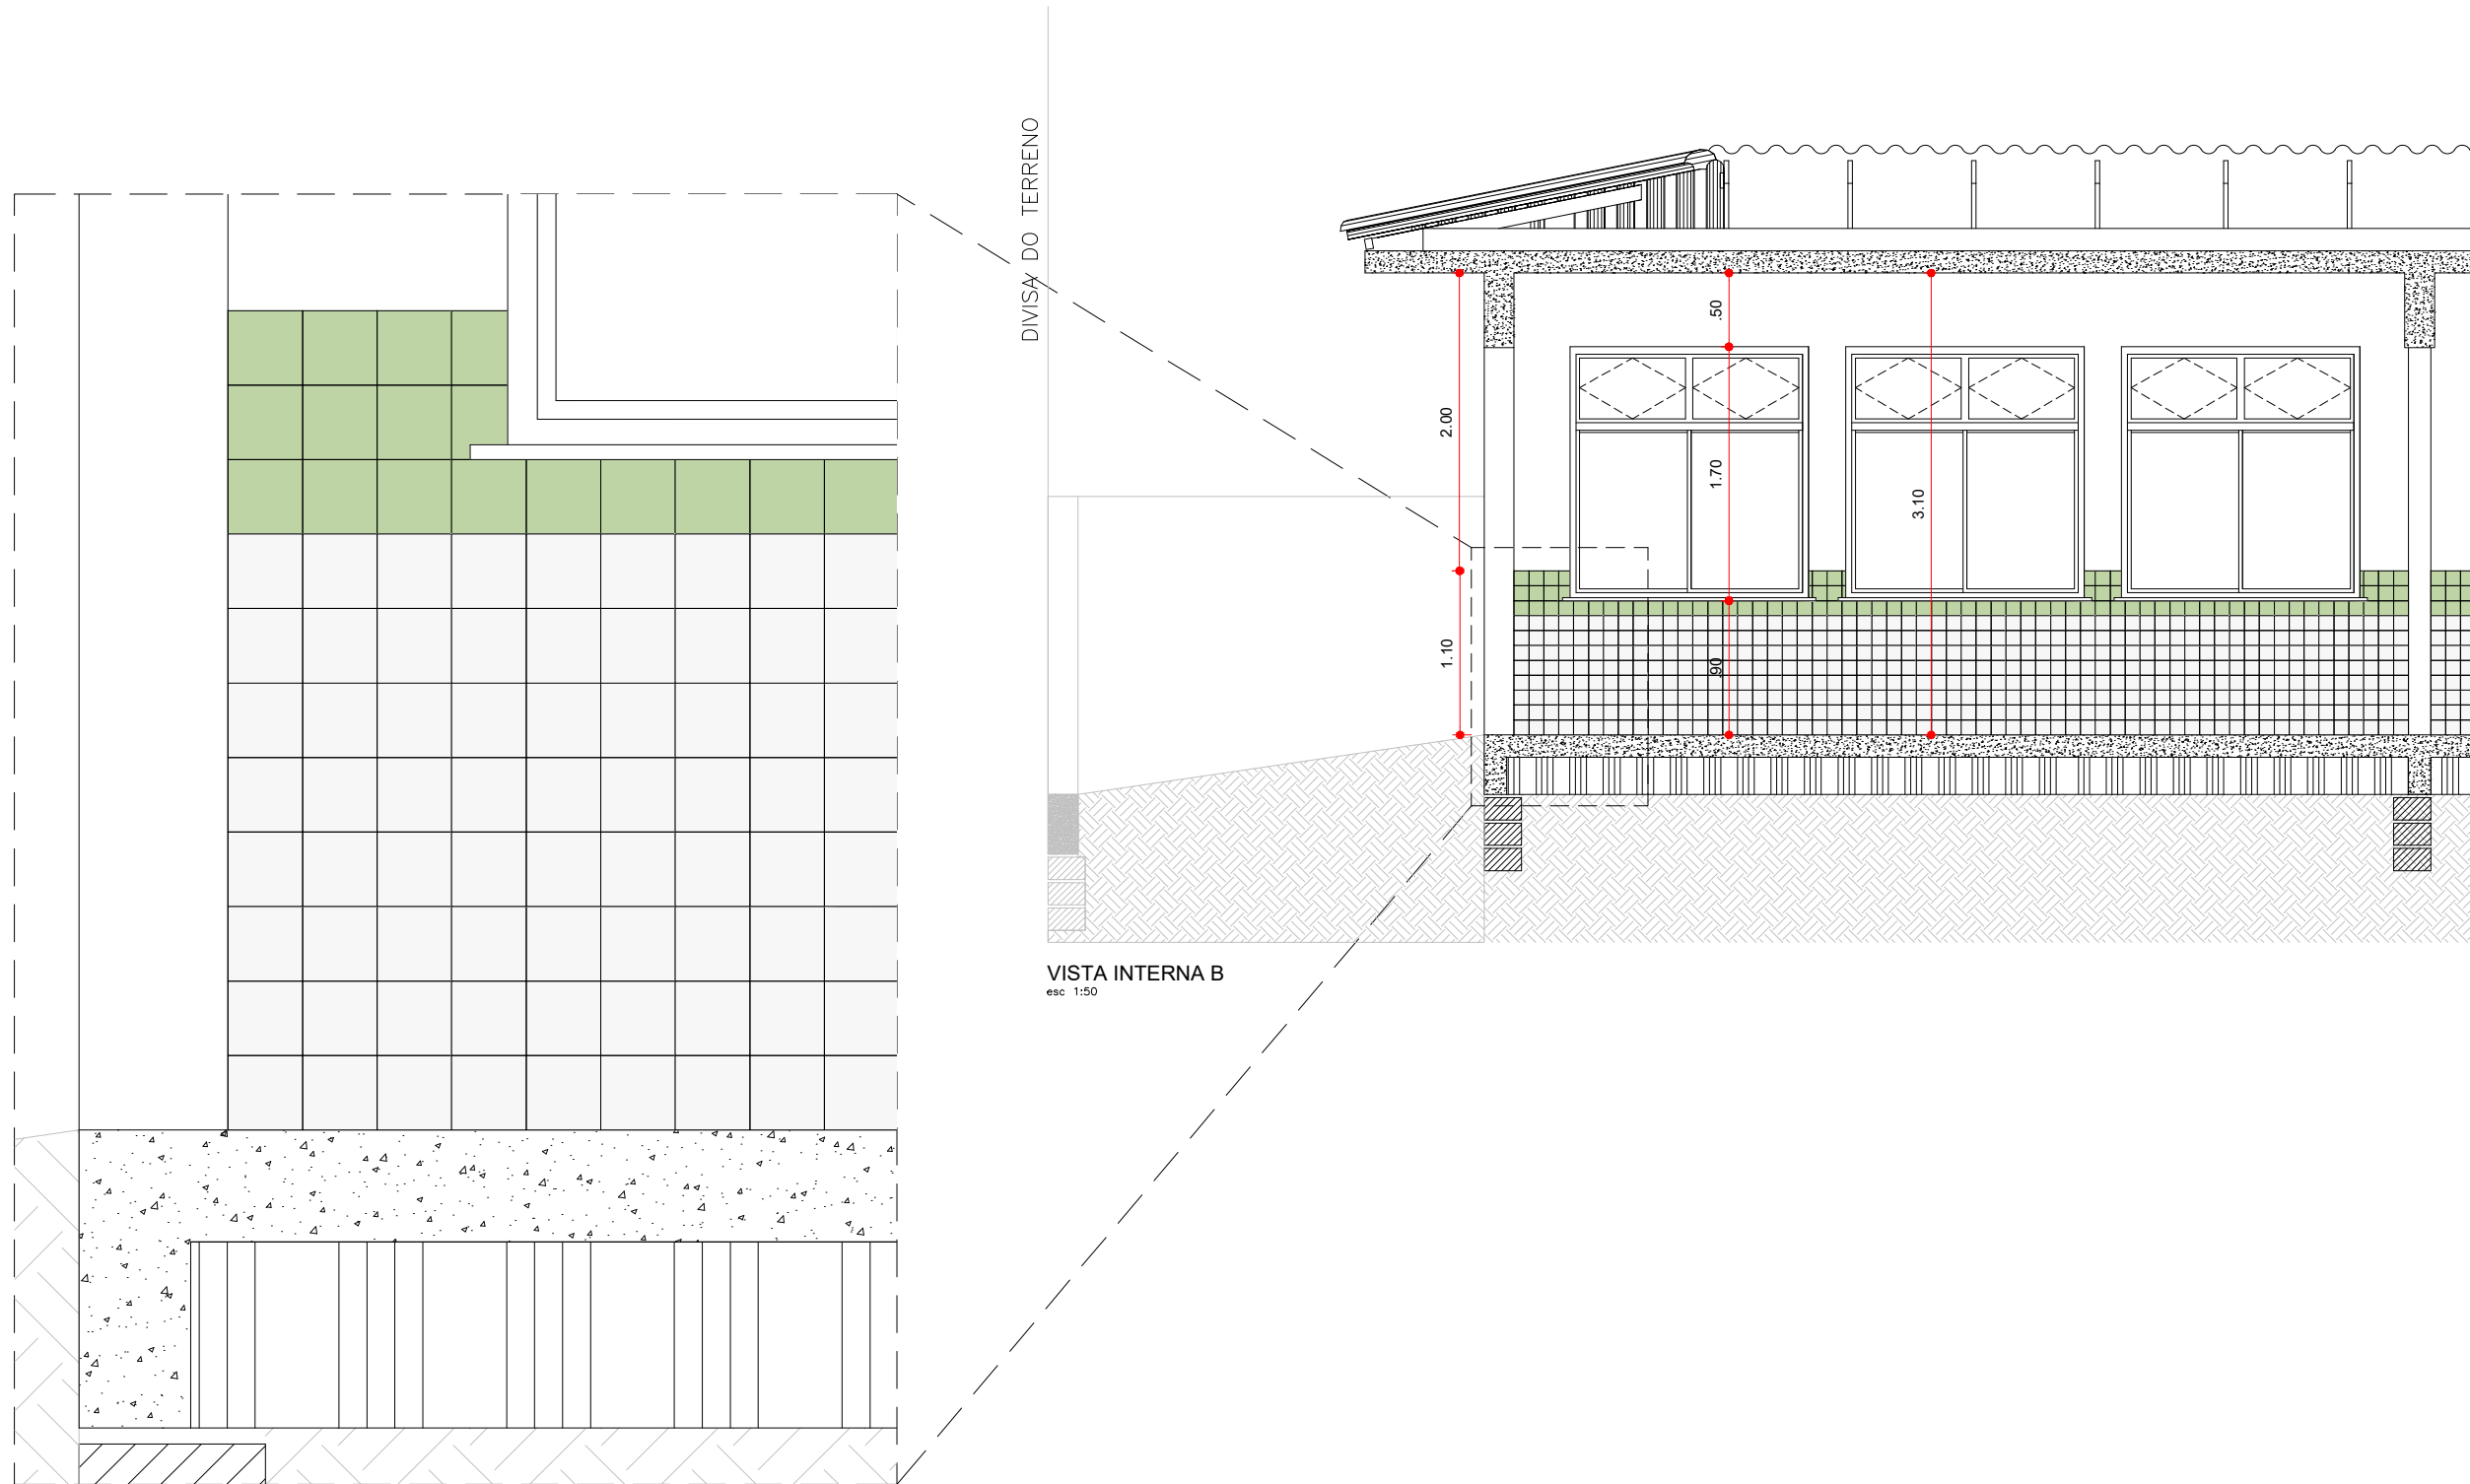


VISTA INTERNA B
esc. 1:50

BRUNO REBECHI DALLE MULLE
ENGENHEIRO CIVIL

ANA CAROLINA M. SANTOS
ARQUITETA E URBANISTA

HENRIQUE RODRIGUES DIAS
AUX. ENGENHARIA CIVIL

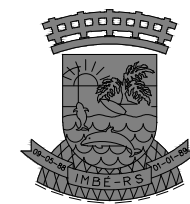

ESTADO DO RIO GRANDE DO SUL
PREFEITURA MUNICIPAL DE IMBÉ
AVENIDA PARAGUASSU, 2070 - CENTRO - IMBÉ - RS
FONE: 51.3627.8515 - CEP: 95.625-000

E. M. E. F. NORBERTO MARTINHO CARDOSO
CONSTRUÇÃO DO GINÁSIO POLIESPORTIVO

ADMINISTRAÇÃO
2025/2028

BAIRRO NOVA NORDESTE - IMBÉ - RS
RUA MACHADO DE ASSIS - 185

ANALISTA

ANA CMS

SECRETARIA
MUNICIPAL
DE
EDUCAÇÃO

ANA CAROLINA MOREIRA SANTOS
ARQUITETA E URBANISTA
CAU-RS A1715046

INDICADA



BRUNO REBECHI DALLE MULLE
ENGENHEIRO CIVIL
CREA-RS 202822

SETEMBRO 2025

RUTH JOSIELI MONTEIRO RUSCHEL
SECRETÁRIA MUNICIPAL DE EDUCAÇÃO

622,08m²

ARQUITETÔNICO
VISTAS INTERNAS - REVESTIMENTO EMEF NORBERTO MARTINHO CARDOSO

06/06