


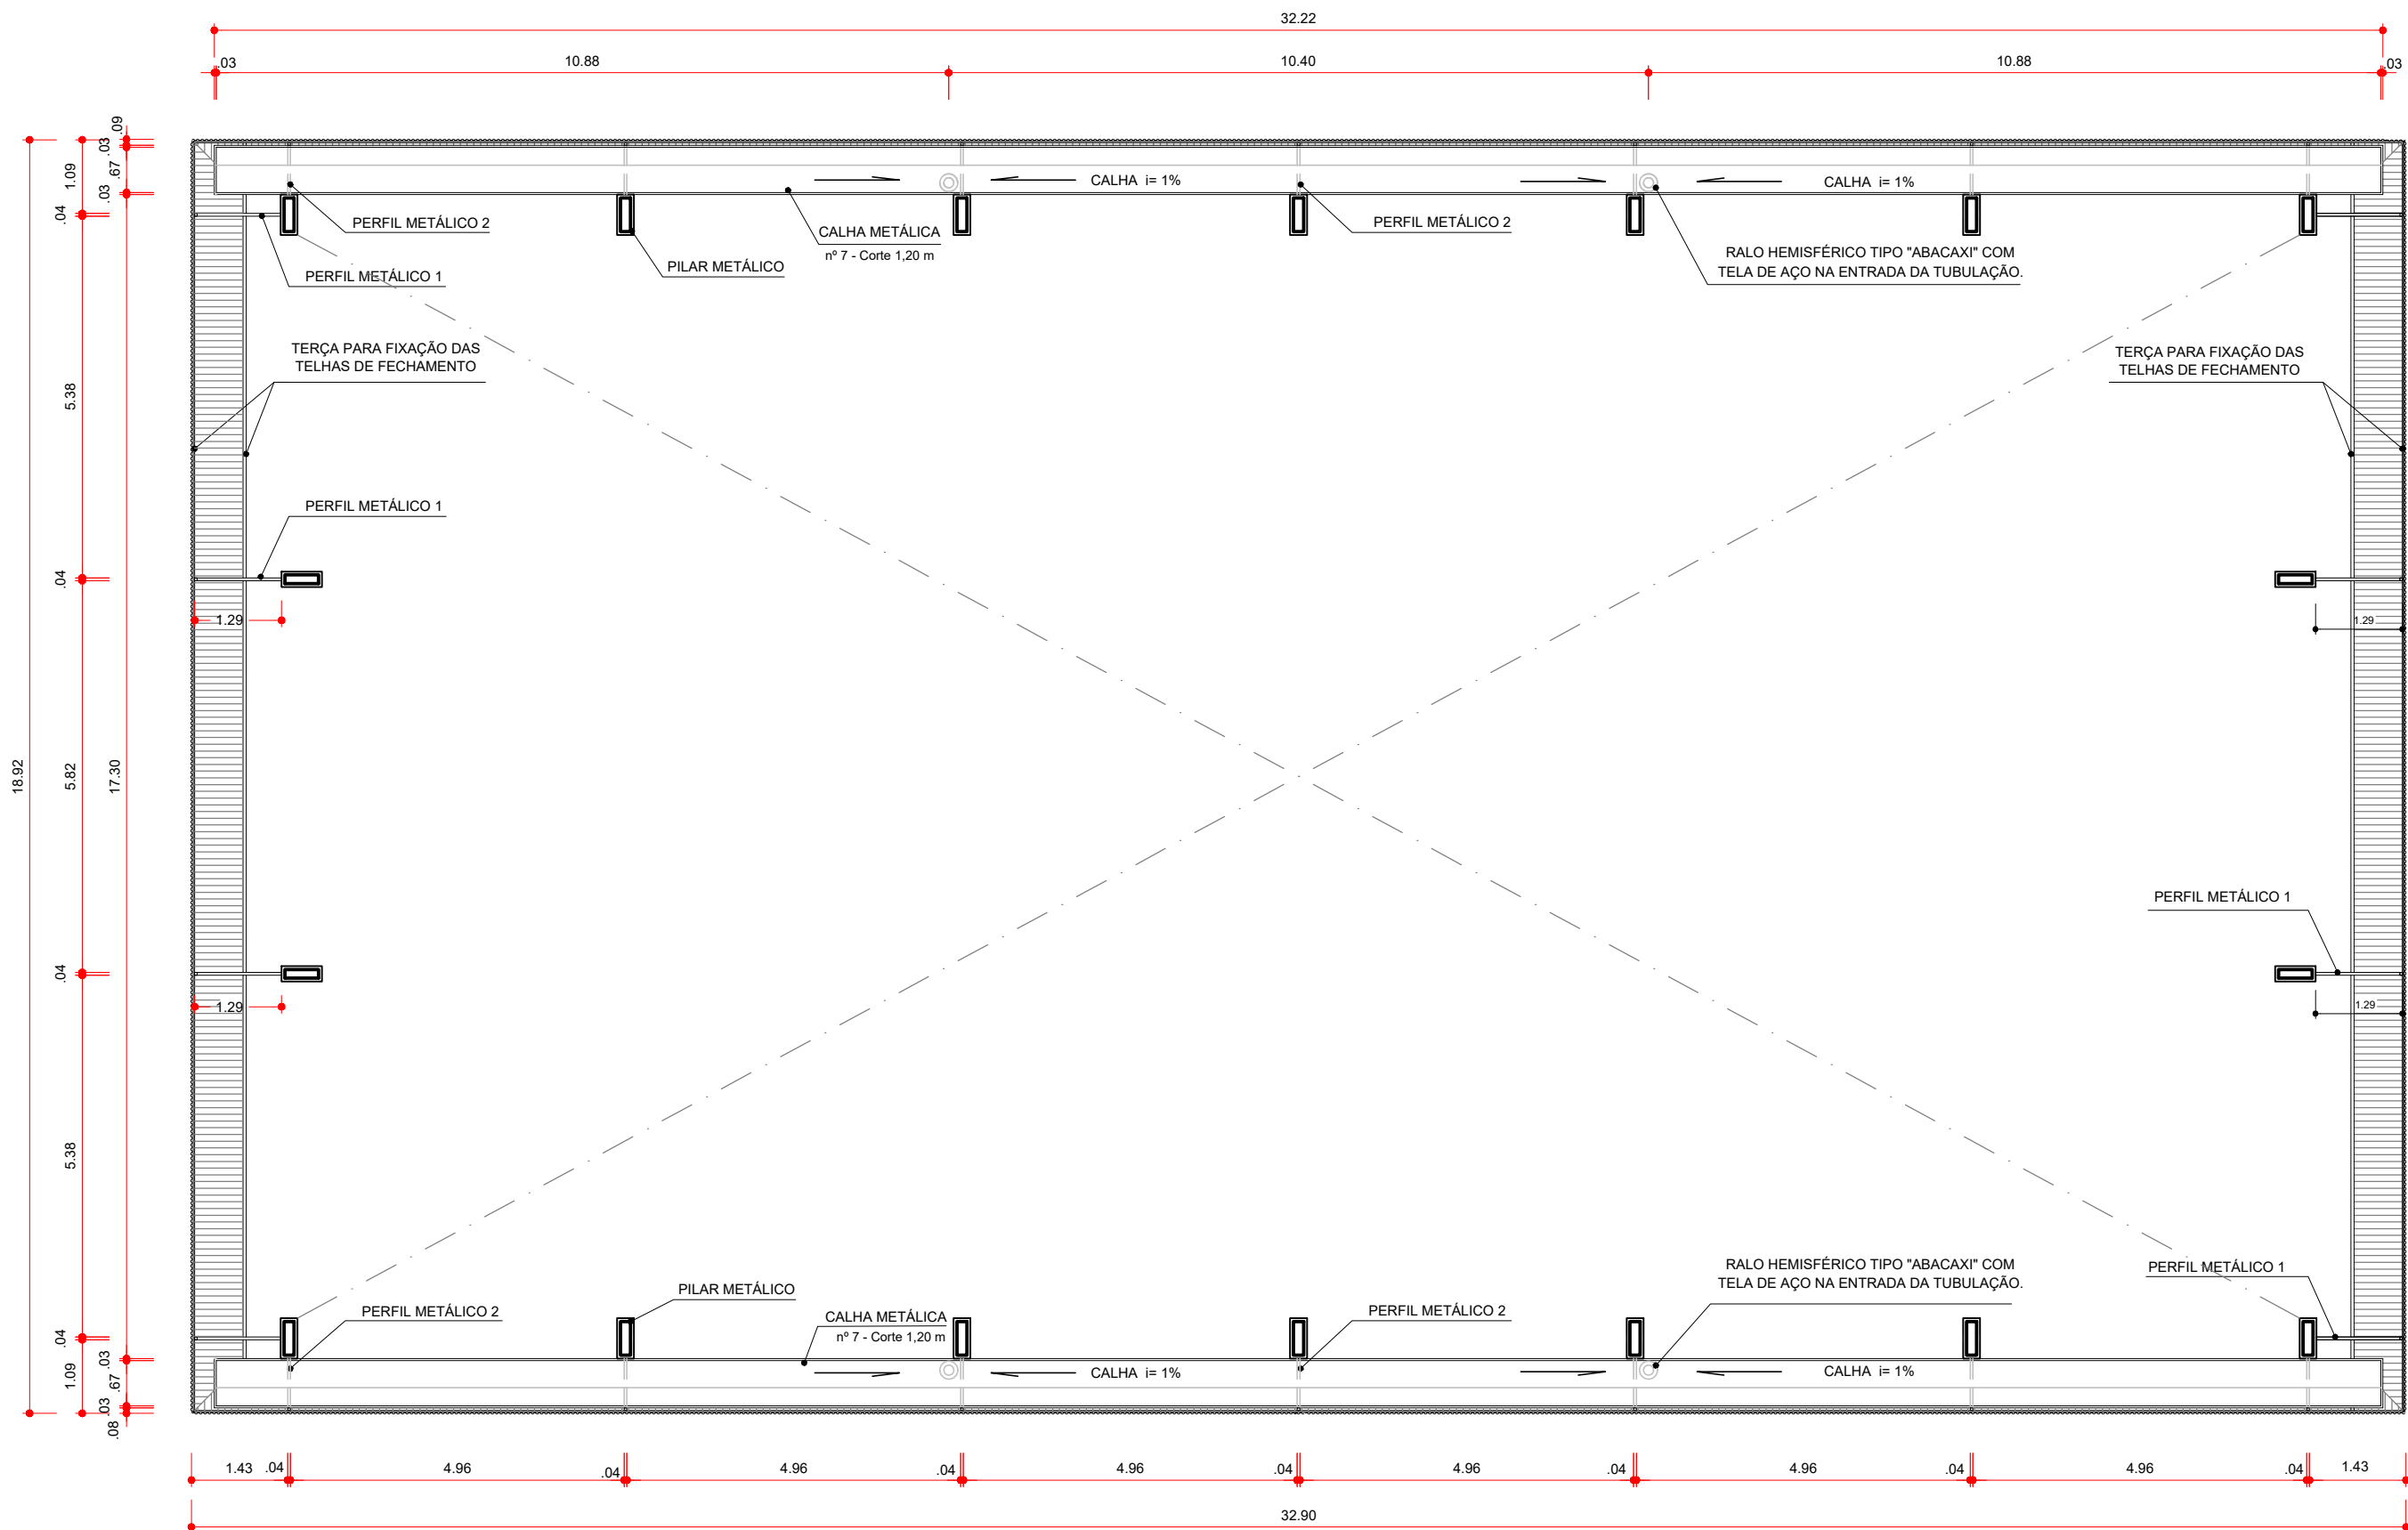


PLANTA DE COBERTURA
esc 1:100

BRUNO REBECHI DALLE MULLE
ENGENHEIRO CIVIL

ANA CAROLINA M. SANTOS
ARQUITETA E URBANISMO

HENRIQUE RODRIGUES DIAS
AUX. ENGENHEIRA CIVIL

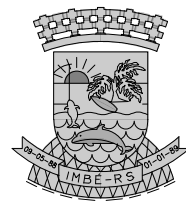

ESTADO DO RIO GRANDE DO SUL
PREFEITURA MUNICIPAL DE IMBÉ
AVENIDA PARAGUASSU, 2070 - CENTRO - IMBÉ - RS
FONE: 51.3627.8515 - CEP: 95.625-000

E. M. E. F. NORBERTO MARTINHO CARDOSO
CONSTRUÇÃO DO GINÁSIO POLIESPORTIVO

ADMINISTRAÇÃO
2025/2028

BAIRRO NOVA NORDESTE - IMBÉ - RS
RUA MACHADO DE ASSIS - 185

DESENHO:
ANA CMS

SECRETARIA
MUNICIPAL
DE
EDUCAÇÃO

ANA CAROLINA MOREIRA SANTOS
ARQUITETO E URBANISTA
CAU-RS A1715046

ESCALA:
INDICADAS

BRUNO REBECHI DALLE MULLE
ENGENHEIRO CIVIL
CREA-RS 202822

DATA:
MAIO 2024

RUTH JOSIELI MONTEIRO RUSCHEL
SECRETARIA MUNICIPAL DE EDUCAÇÃO

ÁREA:
622,08m²

PLUVIAL / COBERTURA
PLANTA DE COBERTURA

PRANCHA:
ÚNICA

