



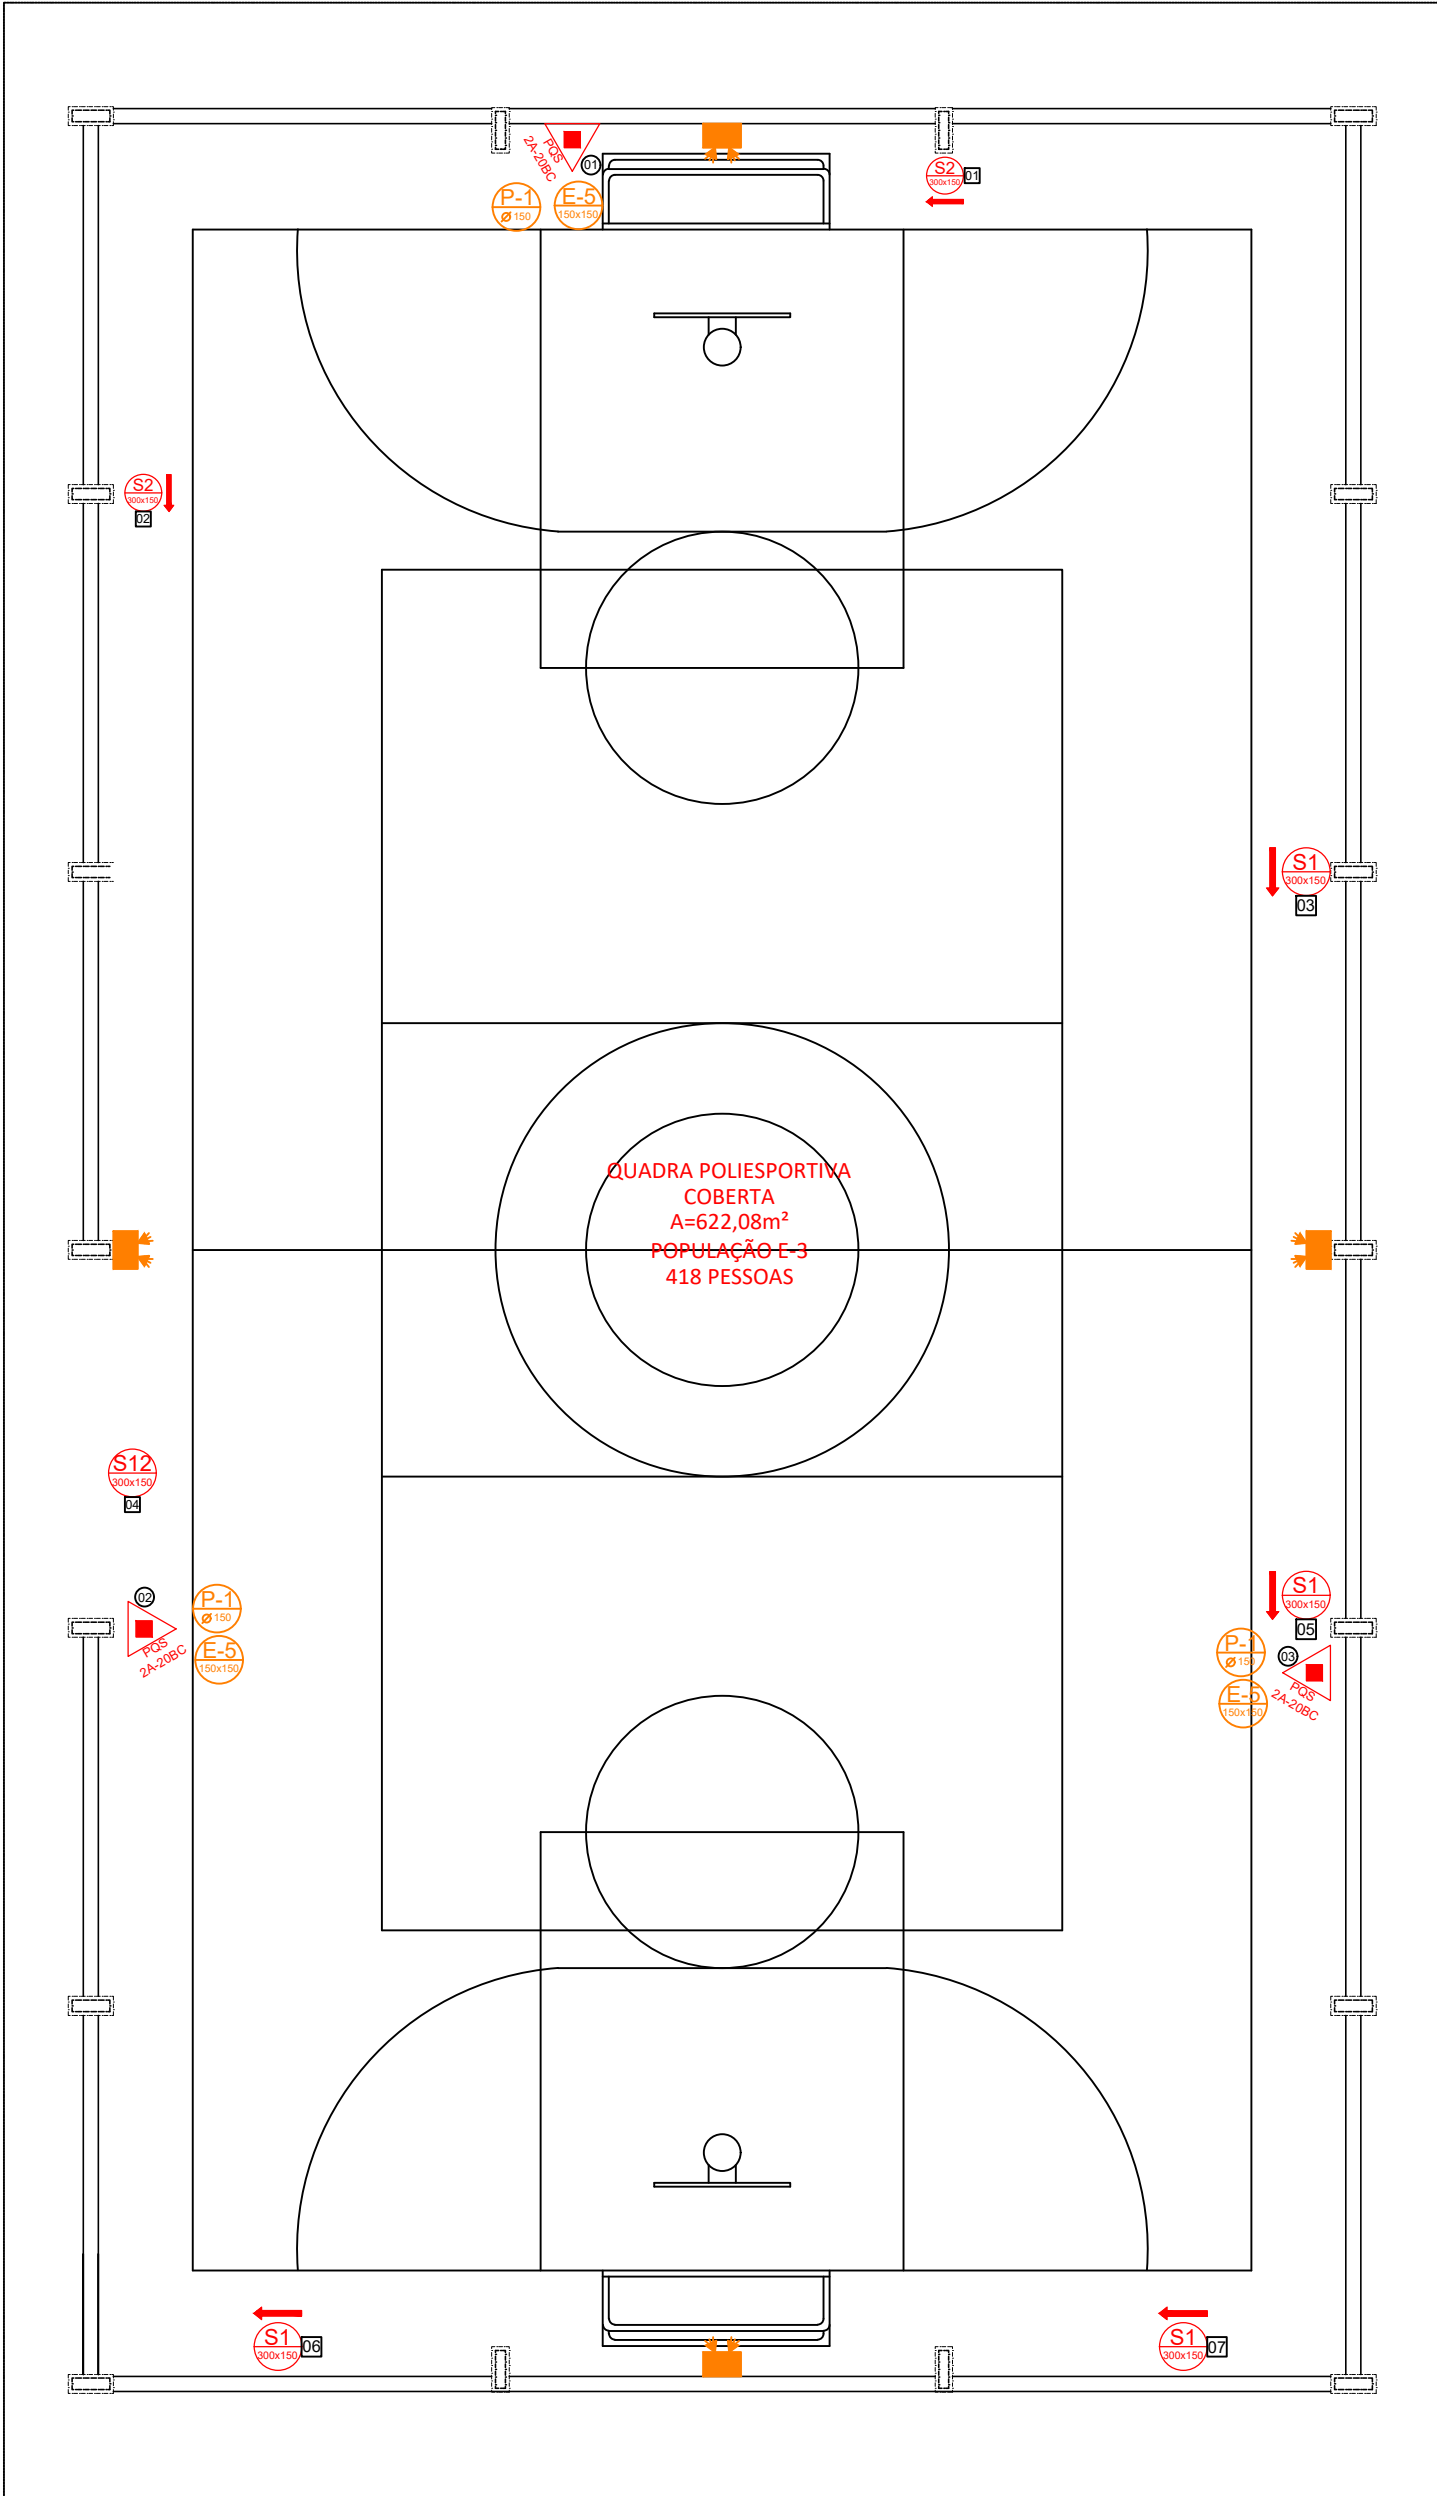

PLANTA BAIXA
QUADRA POLIESPORTIVA
A=622,08m²
esc 1:100

BRUNO REBECHI DALLE MULLE ENGENHEIRO CIVIL	ANA CAROLINA M. SANTOS ARQUITETA E URBANISTA	HENRIQUE RODRIGUES DIAS AUX. ENGENHARIA CIVIL
---	---	--

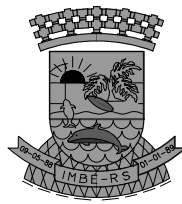

ESTADO DO RIO GRANDE DO SUL
PREFEITURA MUNICIPAL DE IMBÉ
AVENIDA PARAGUASSU, 2070 - CENTRO - IMBÉ - RS
FONE: 51.3627.8515 - CEP: 95.625-000

OBRA:		
E. M. E. F. NORBERTO MARTINHO CARDOSO CONSTRUÇÃO DO GINÁSIO POLIESPORTIVO		
ENDEREÇO:	BAIRRO NOVA NORDESTE - IMBÉ - RS RUA MACHADO DE ASSIS - 185	DESENHO:
		ANA CMS
		ESCALA:
		INDICADA
		DATA:
		SETEMBRO 2025
		ÁREA:
		622,08m²
		PRONHA:
		01 / 01

ADMINISTRAÇÃO
2025/2028

SECRETARIA
MUNICIPAL
DE
EDUCAÇÃO

smed@imbe.rs.gov.br



SECRETARIA
MUNICIPAL DE EDUCAÇÃO

SECRETARIA MUNICIPAL DE EDUCAÇÃO
CAU-RS 11715046

BRUNO REBECHI DALLE MULLE
ENGENHEIRO CIVIL
CREA-RS 202822

RUTH JOSIELLI MONTEIRO RUSCHEL
SECRETÁRIA MUNICIPAL DE EDUCAÇÃO

PROJETO: PLANO DE PREVENÇÃO CONTRA INCÊNDIOS
PLANTA BAIXA