



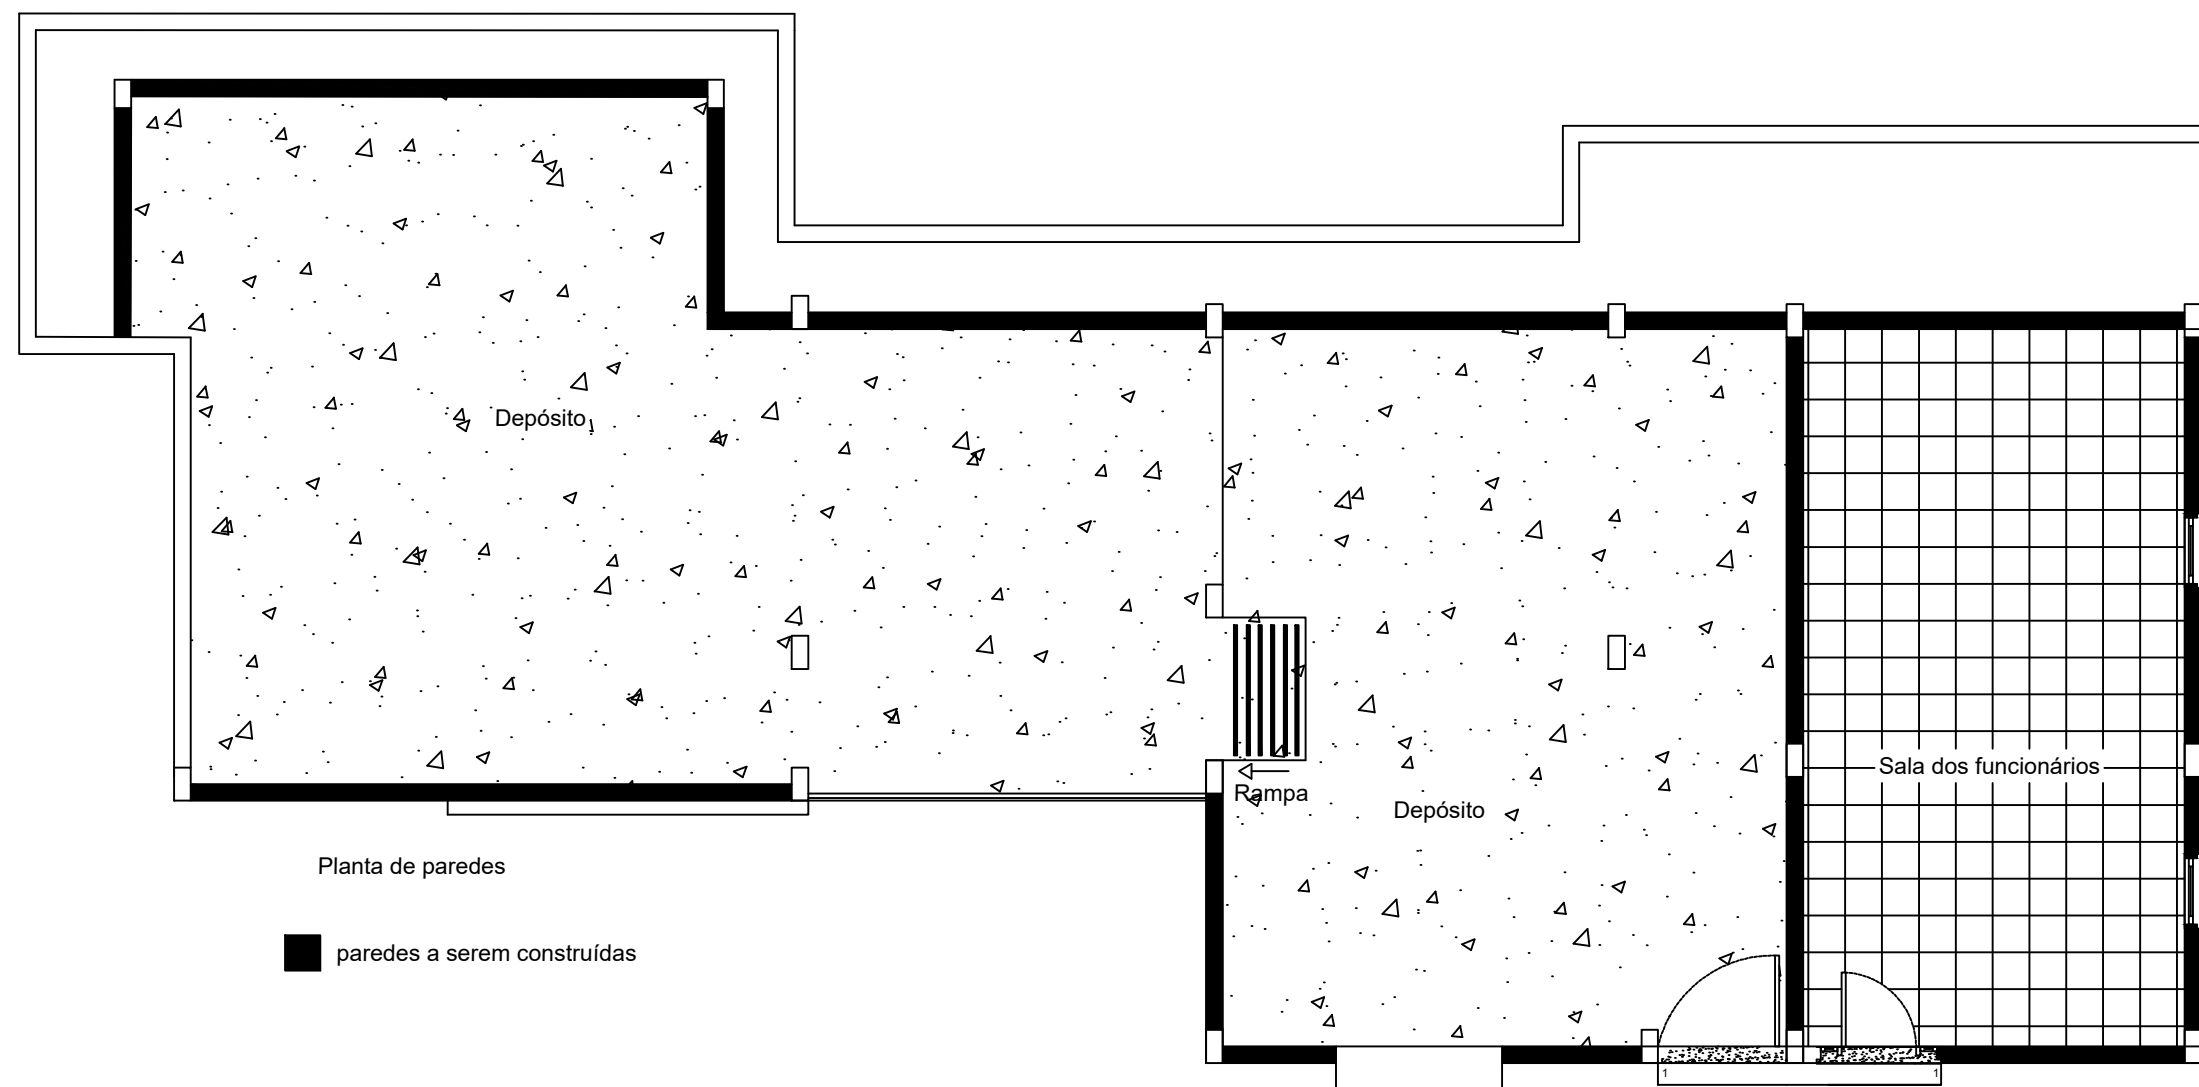


Planta de paredes

■ paredes a serem construídas

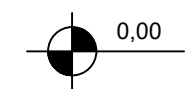

	Prefeitura Municipal de Vista Alegre do Prata		
	Sec. Mun. de Obras, Saneamento e Trânsito		
	Fechamento da garagem e sala dos funcionários	14/08/2025	
		Michel Dalla Costa	
	02/05	CAU A 25699-5	

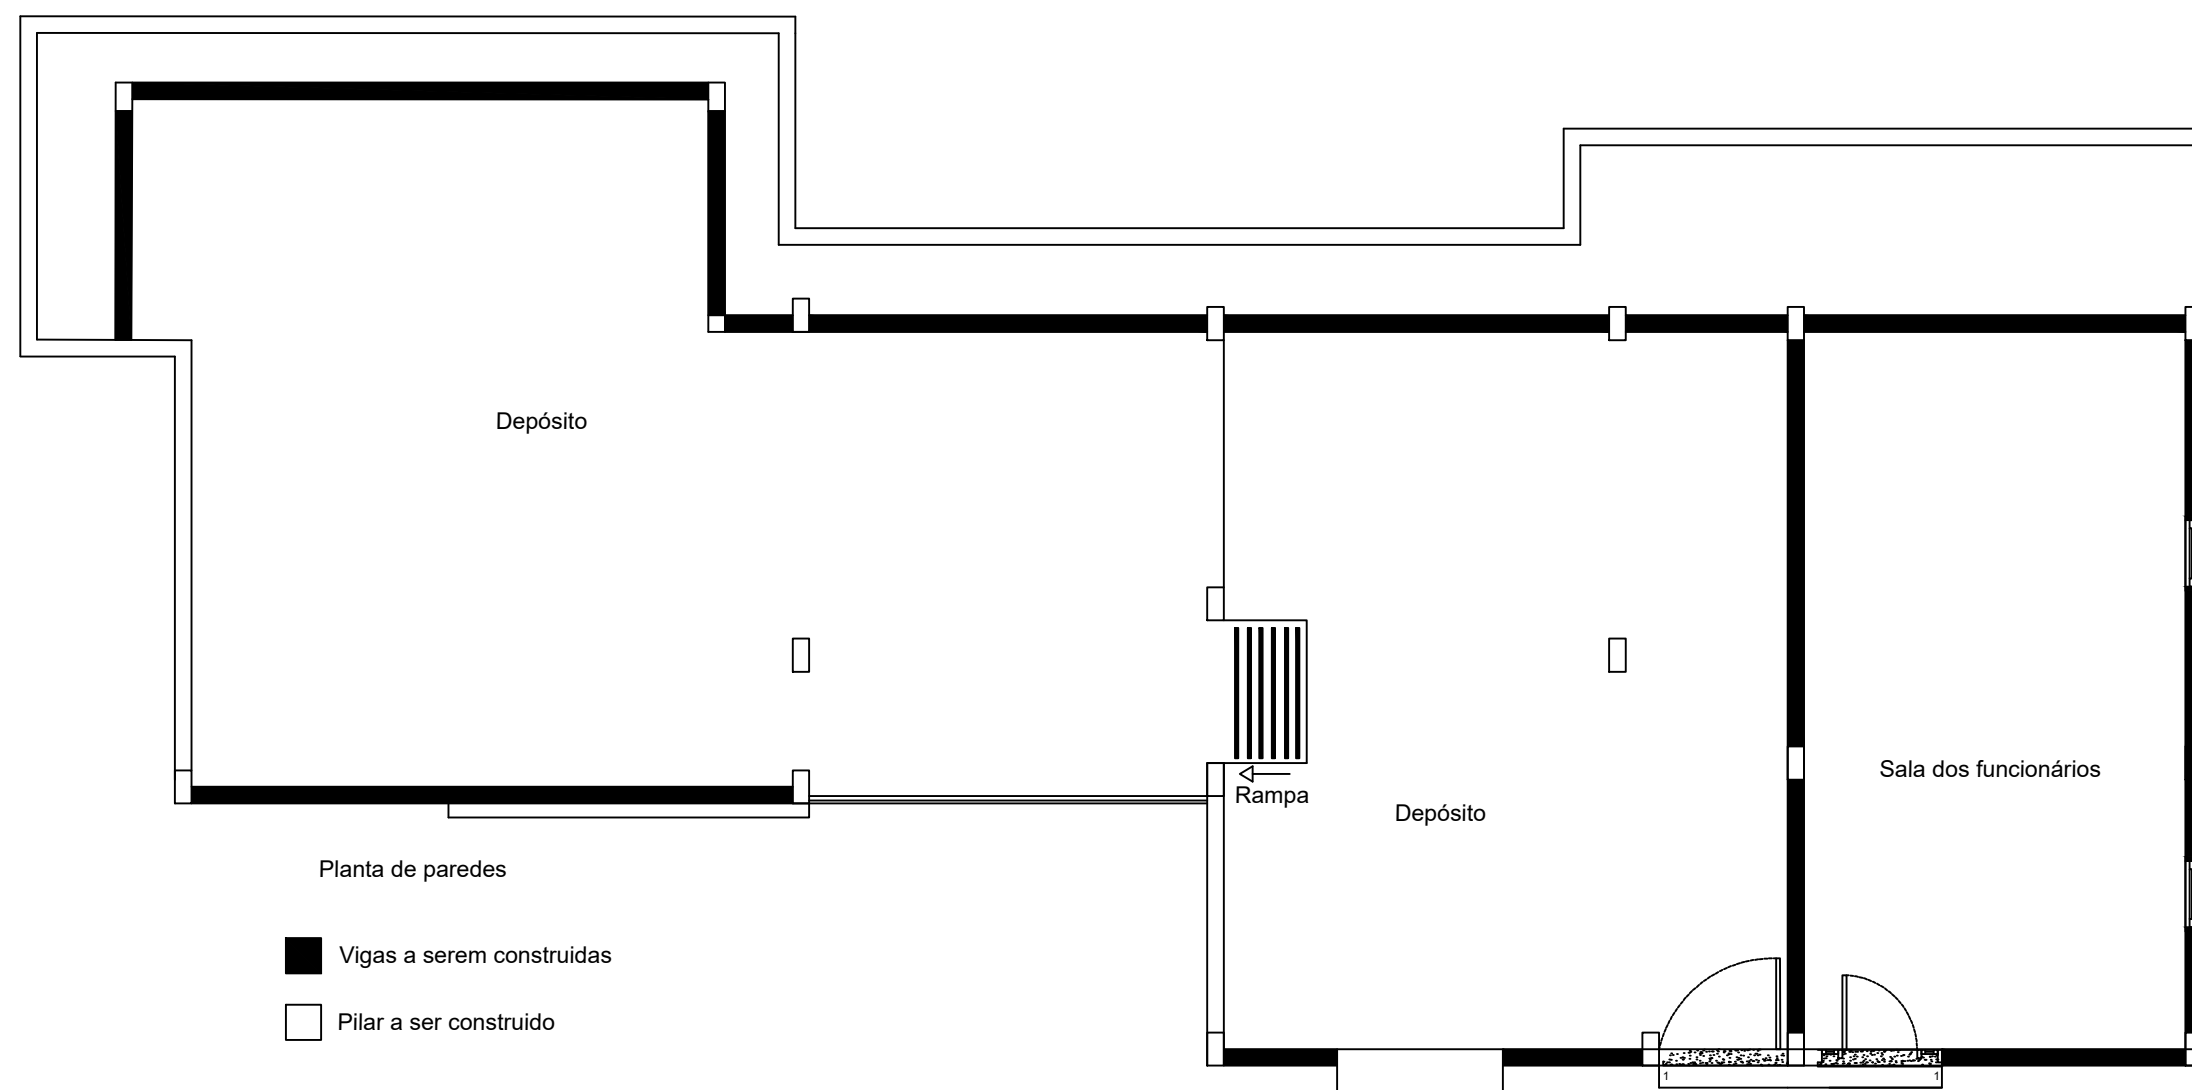


Planta de paredes

■ Vigas a serem construídas

□ Pilar a ser construído

	Prefeitura Municipal de Vista Alegre do Prata			
	Sec. Mun. de Obras, Saneamento e Trânsito			
	Fechamento da garagem e sala dos funcionários		14/08/2025	
			Michel Dalla Costa	
			02/05	CAU A 25699-5

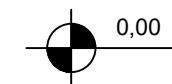

Sec. Mun. de Obras, Saneamento e Trânsito


Fechamento da garagem e sala dos funcionários

14/08/2025

Michel Dalla Costa

03/05

CAU A 25699-5

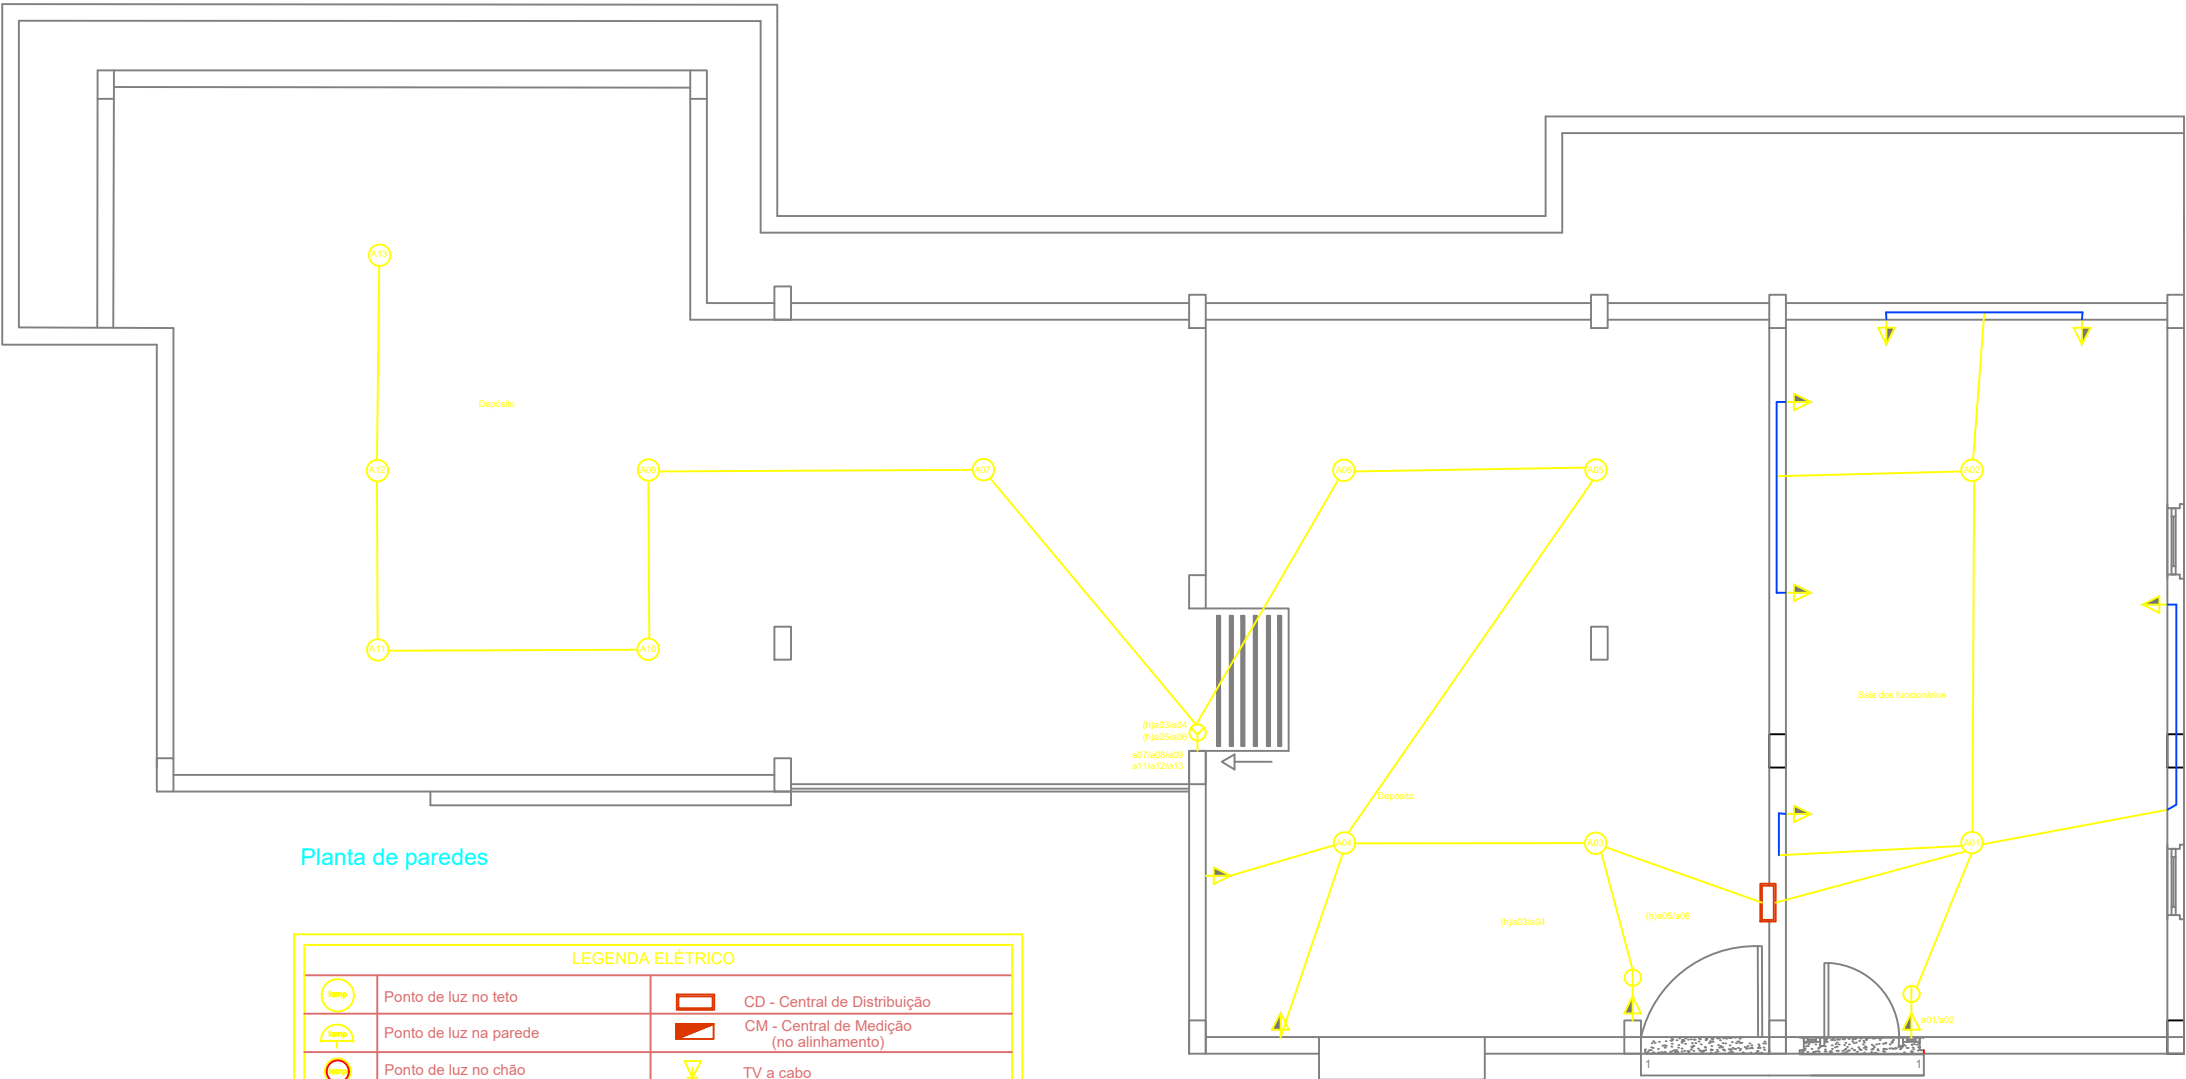


Planta de paredes


LEGENDA ELÉTRICO			
	Ponto de luz no teto		CD - Central de Distribuição
	Ponto de luz na parede		CM - Central de Medição (no alinhamento)
	Ponto de luz no chão		TV a cabo
	Tomada baixa (h=30cm)		Internet
	Tomada média (h=120cm)		Eletroduto embutido no teto
	Tomada alta (h=220cm)		Eletroduto embutido no piso
	Interruptor simples		Eletroduto embutido na parede
	Interruptor duplo		AR 1 Climatização/externo
	Interruptor triplo		AR 1 Climatização/interno
	Interruptor paralelo (hotel)		




Prefeitura Municipal de Vista Alegre do Prata			
Sec. Mun. de Obras, Saneamento e Trânsito			
Fechamento da garagem e sala dos funcionários		14/08/2025	
		Michel Dalla Costa	
04/05		CAU A 25699-5	

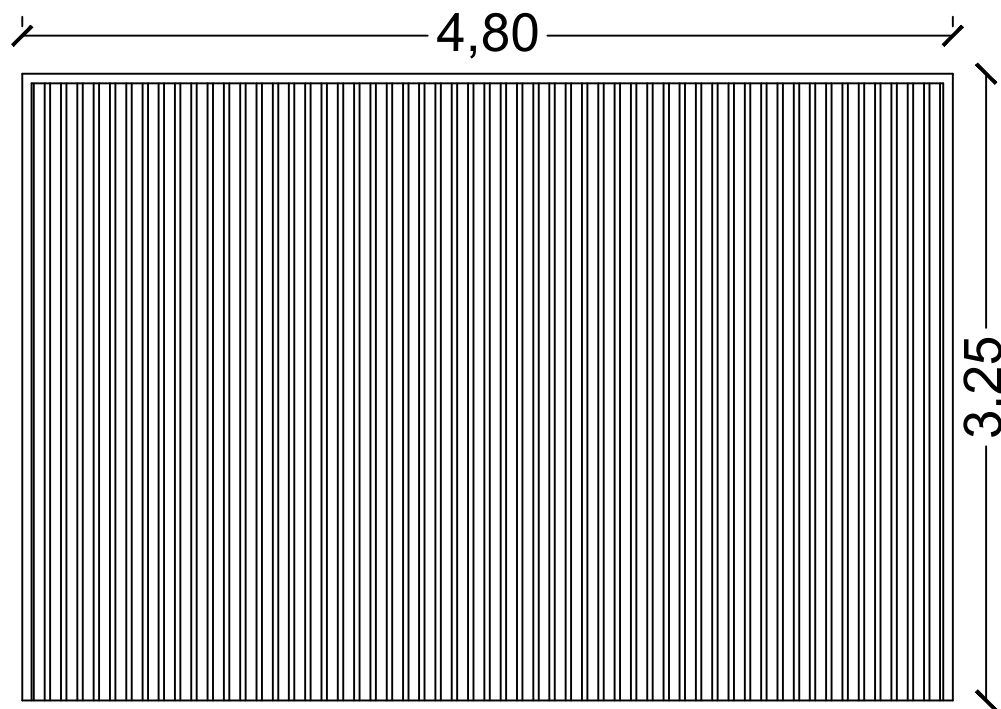


Porta de correr de ferro
4,80x3,25 (LxA)

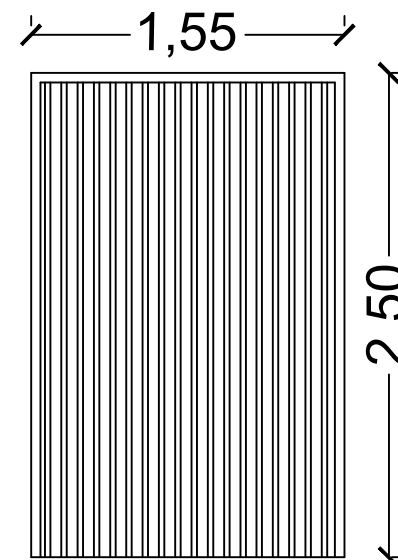


Porta de abri de ferro
1,55 x2,50 (LxA)

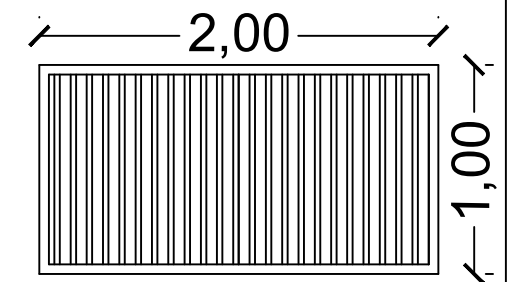


Janela passa-volume
2,00 x1,00 (LxA)

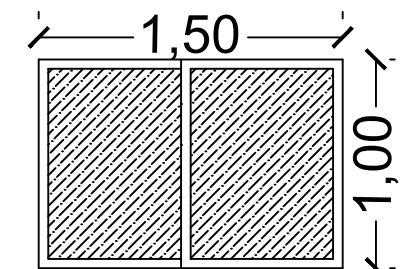


Janela de alumínio
1,50x1,00x1,00

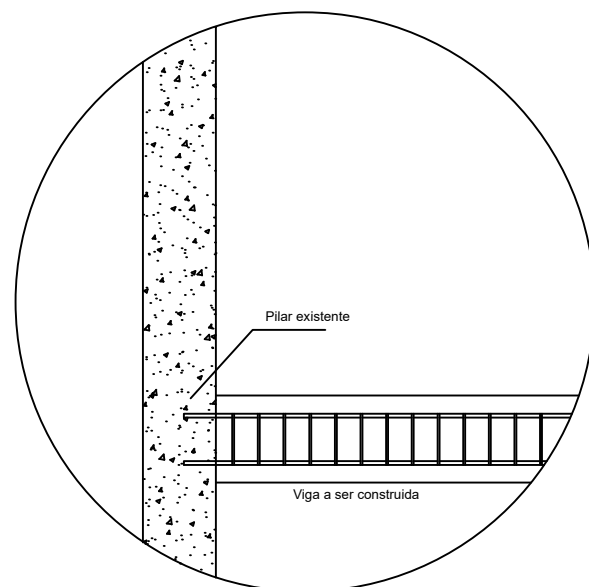

Detalhamento da união viga/pilar

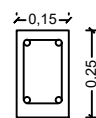

		Prefeitura Municipal de Vista Alegre do Prata	
Sec. Mun. de Obras, Saneamento e Trânsito			
Fechamento da garagem e sala dos funcionários		14/08/2025	
		Michel Dalla Costa	
		05/05	CAU A 25699-5

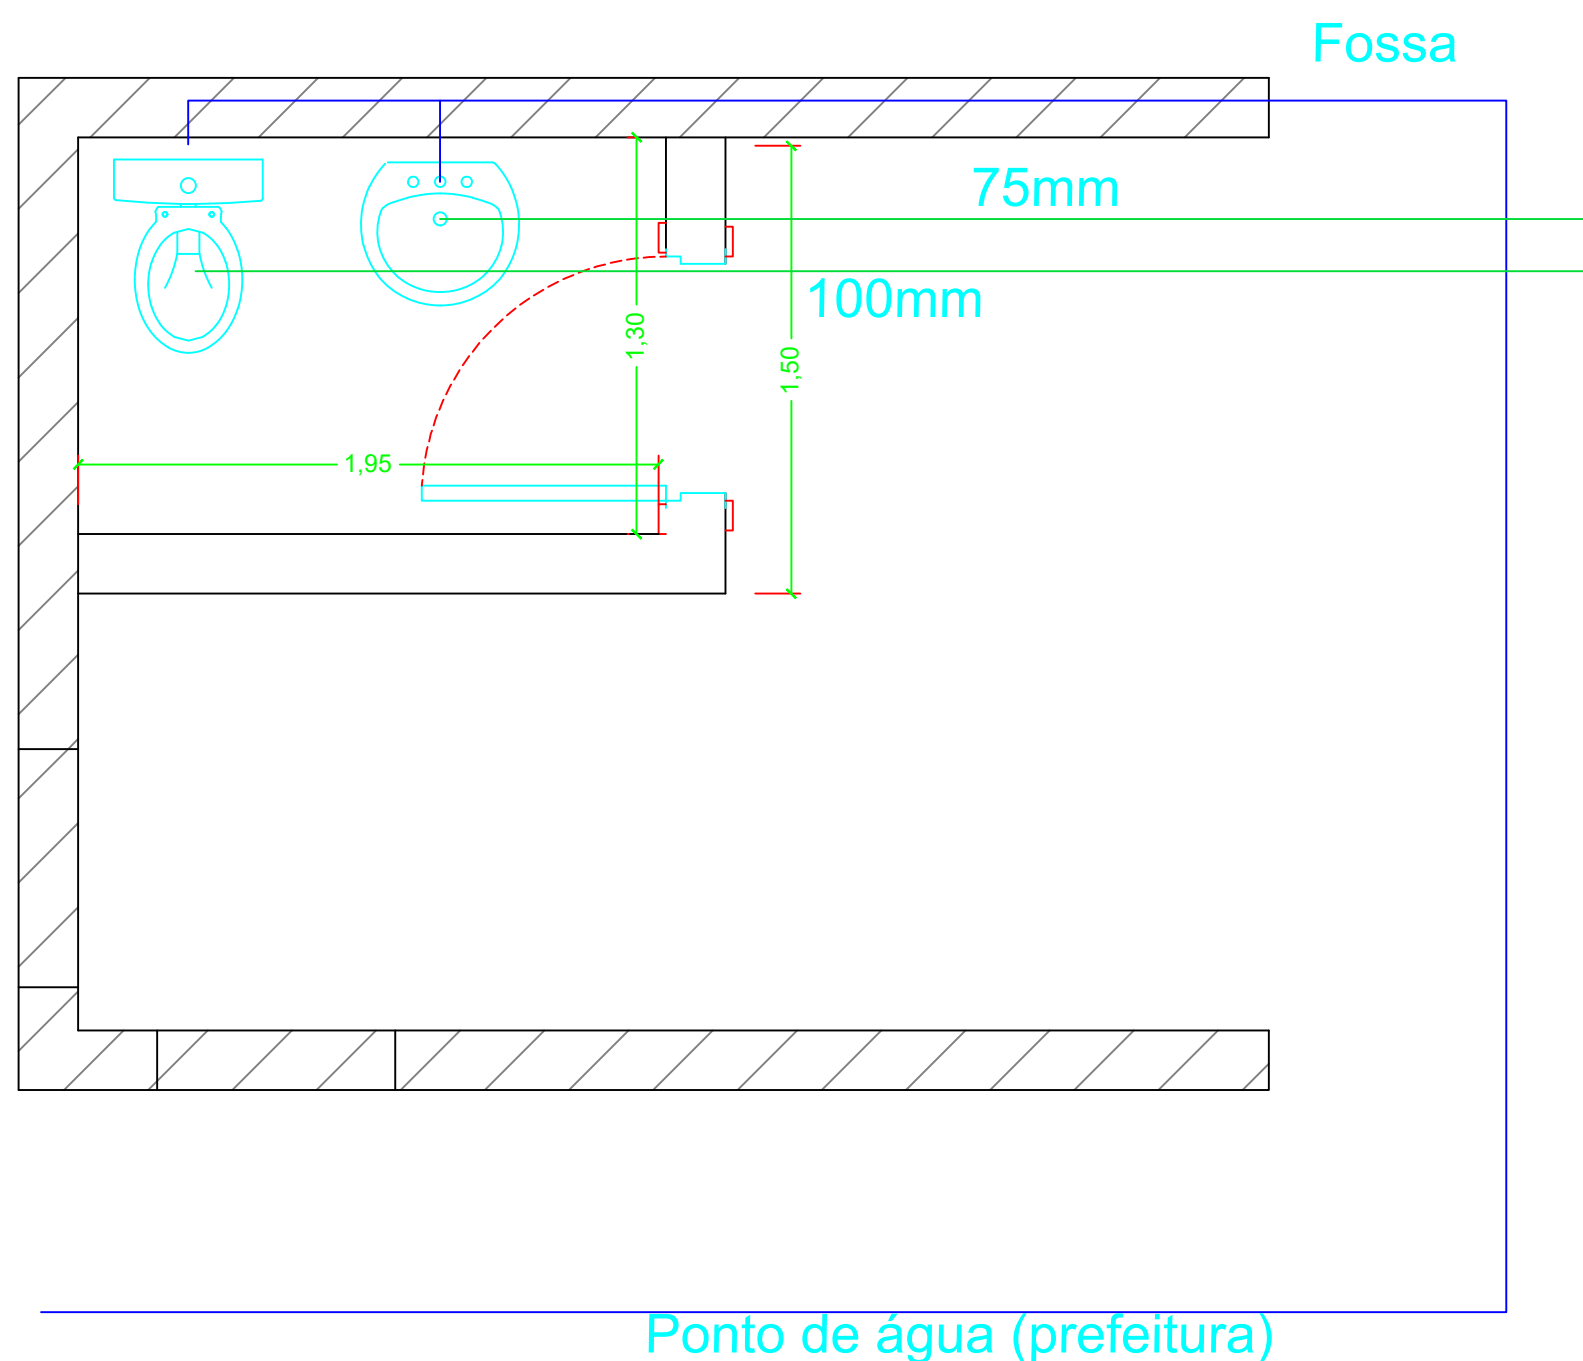

Prefeitura Municipal de Vista Alegre do Prata

Sec. Mun. de Obras, Saneamento e Trânsito


Fechamento da garagem e sala dos funcionários

14/08/2025

Michel Dalla Costa

05/05

CAU A 25699-5

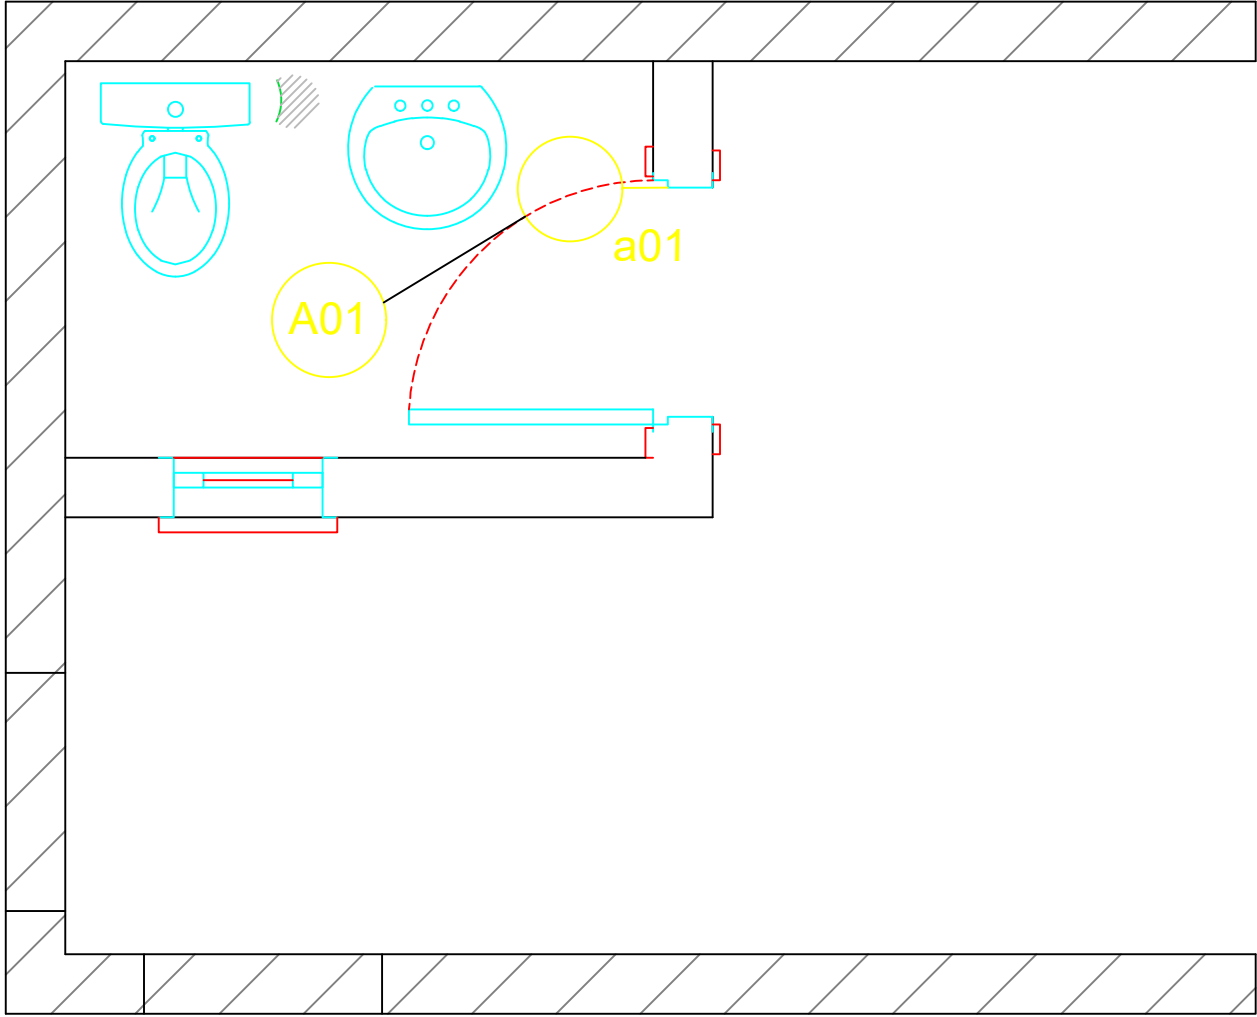

Prefeitura Municipal de Vista Alegre do Prata			
Sec. Mun. de Obras, Saneamento e Trânsito			
Fechamento da garagem e sala dos funcionários		14/08/2025	
		Michel Dalla Costa	
		05/05	CAU A 25699-5