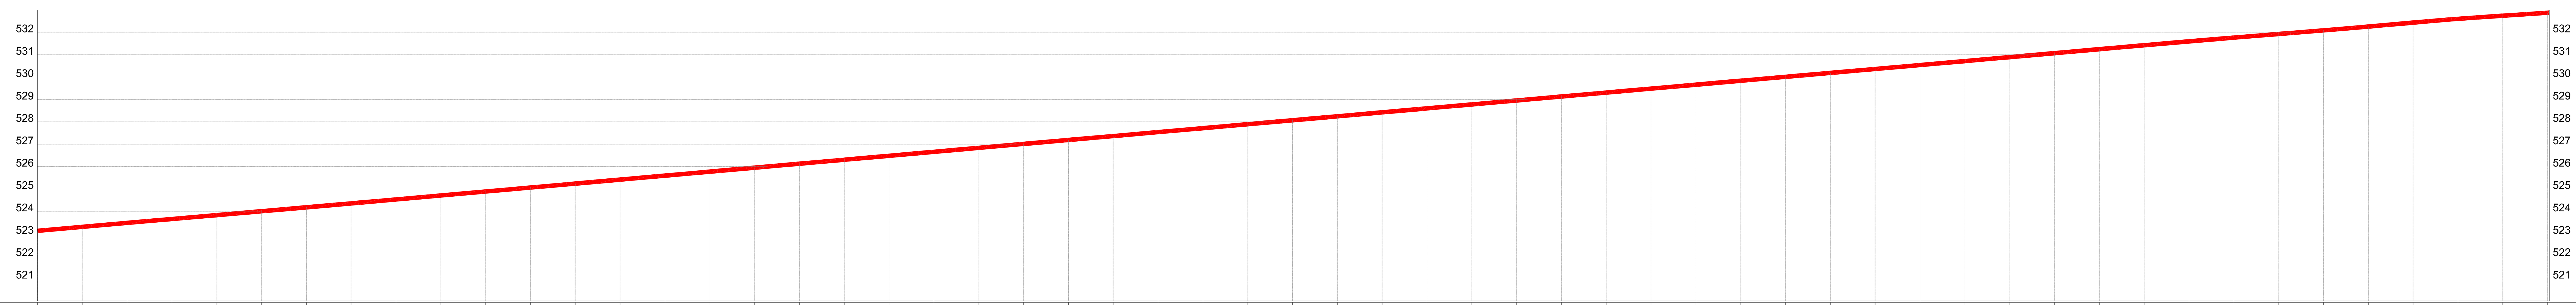

TERRENO COTAS (m)	523,130	523,308	523,484	523,658	523,831	524,004	524,179	524,356	524,532	524,709
ESTACAS 20,00m	E0	E1	E2	E3	E4	E5	E6	E7	E8	E9

TERRENO COTAS (m)	524,887	525,064	525,242	525,419	525,597	525,774	525,951	526,128	526,306	526,483
ESTACAS 20,00m	E10	E11	E12	E13	E14	E15	E16	E17	E18	E19

TERRENO COTAS (m)	526,661	526,838	527,014	527,190	527,364	527,541	527,717	527,893	528,070	528,247
ESTACAS 20,00m	E20	E21	E22	E23	E24	E25	E26	E27	E28	E29

TERRENO COTAS (m)	528,424	528,601	528,778	528,955	529,131	529,308	529,484	529,660	529,836	530,011
ESTACAS 20,00m	E30	E31	E32	E33	E34	E35	E36	E37	E38	E39

TERRENO COTAS (m)	530,186	530,362	530,538	530,714	530,891	531,069	531,246	531,423	531,596	531,762
ESTACAS 20,00m	E40	E41	E42	E43	E44	E45	E46	E47	E48	E49

TERRENO COTAS (m)	531,925	532,088	532,257	532,433	532,602	532,743	532,874
ESTACAS 20,00m	E50	E51	E52	E53	E54	E55	E56

PLACAS - FIXAÇÃO E MONTAGEM

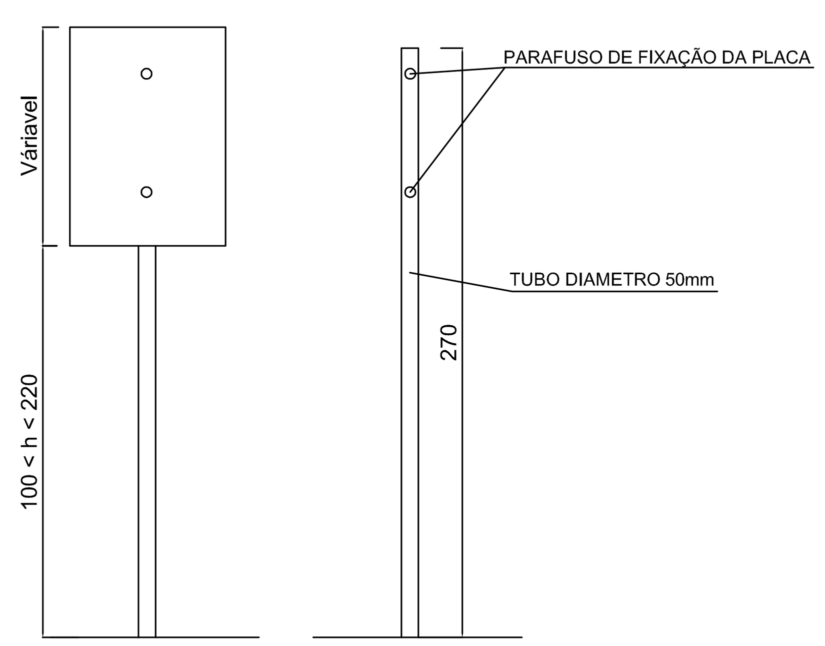

SINALIZAÇÃO

MODELO DOS SINAIS	COD	PINTURAS	DIMENS.	QUANT
40 km/h	R-19	FUNDO BRANCO, NÚMEROS E LETRAS PRETAS, ORLA VERMELHA	D = 0,50	2 un
PARE	R-1	FUNDO E ORLA EXTERNA VERMELHO, ORLA INTERNA BRANCO, VERSO PRETO	L=0,35	1 un
	R-7	FUNDO BRANCO, SIMBOLO PRETO, ORLA E TARJA VERMELHA VERSO PRETO	D = 0,50	2 un

GABARITO E PERFIS DOS SISTEMA VIÁRIO E DE INFRA-ESTRUTURA - DEMAIS ESTACAS

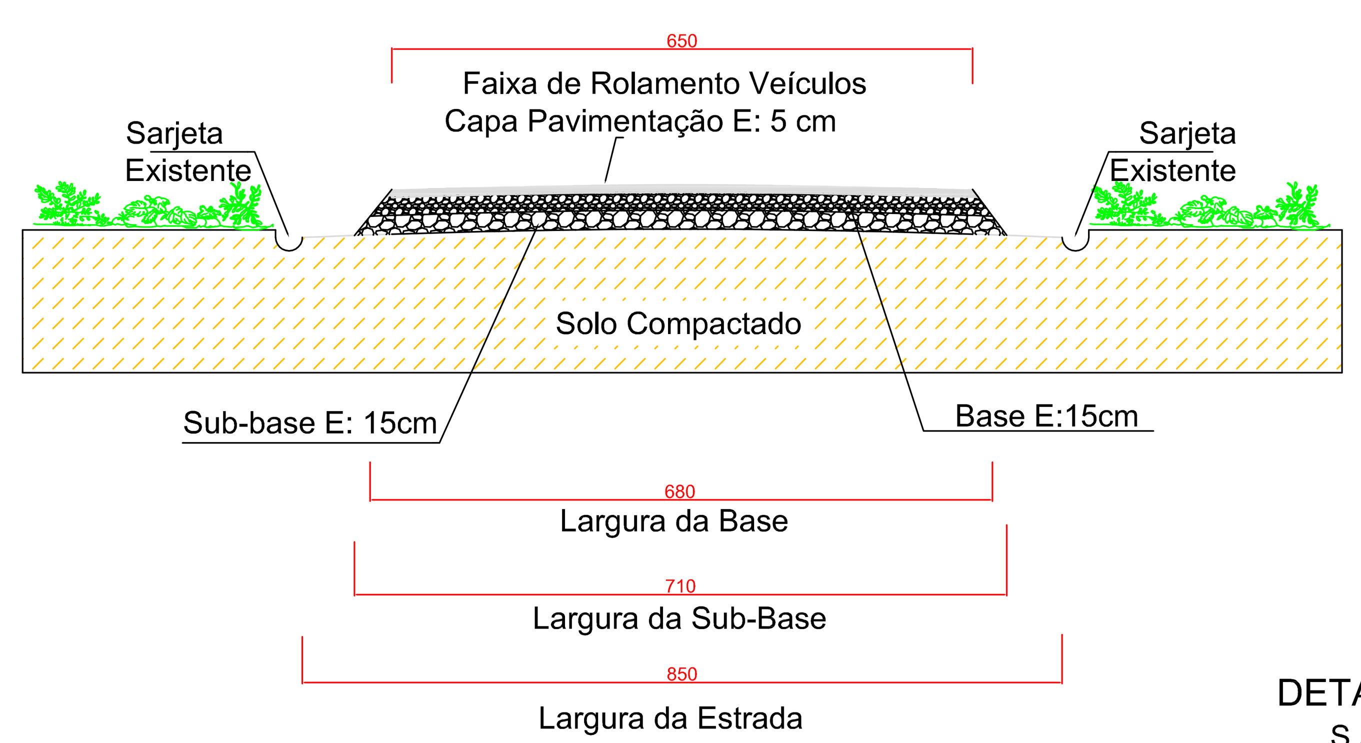

DETALHAMENTO
S / ESCALA

DELTA Z ENGENHARIA

ENGº Edson Modelski
CREA - RS 174073

Telefone: (54) 99157 6728
Email: deltaz.engenharia@gmail.com
Paraí - RS

OBRA: Municipal

PROJETO: Pavimentação

ENDEREÇO: Estrada de Acesso a Comunidade Santo Anjo

PROPRIETARIO: GILBERTO ZANOTTO:51252635087 Assinado de forma digital por GILBERTO ZANOTTO:51252635087 Dados: 2026.03.02 13:43:14 -03'00'

PREFEITURA MUNICIPAL DE PARAÍ

RESPONSAVEL TECNICO: EDSON MODELSKI:01293325007 Assinado de forma digital por EDSON MODELSKI:01293325007 Dados: 2024.02.01 10:52:36 -03'00'

Eng. Edson Modelski
CREA RS 174.073

DESCRIÇÃO: Projeto de Pavimentação - Perfil Longitudinal e Detalhes

AREA: 7.280,00 m2

ESCALA: INDICADA

DESENHO: EDSON

DATA: Janeiro/2024

PRANCHA: PAV 02/

OBS.:

Direitos Autorais Reservados Conforme Artigo 184 do Código Penal,
Lei 9610/98, Artigo 159 do Código Civil, Artigo 5º da Constituição Federal, CONFEA 205/71