


Quadra de Areia

3000

Troca de tela de alambrado h:3,00m
Fio 16 - malha de 7cm, espessura:1,65mm - Arame galvanizado

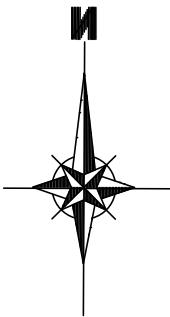

Rua Luiz Sogari

02


PLANTA TROCA DE TELAS

Esc.1/200




PREFEITURA MUNICIPAL DE SÃO MARCOS NÚCLEO DE ENGENHARIA

RESPONSÁVEL TÉCNICO PROJETISTA :					
PABLO CANDIDO CORRÊA					
OBRA :					
TROCA DE TELAS DA QUADRA ESPORTIVA NA PRAÇA AUGUSTINHO PESSINI					
PROPRIETÁRIO :					
PREFEITURA MUNICIPAL DE SÃO MARCOS					
LOCALIZAÇÃO :					
RUA LUIZ SOGARI					
DISTRITO:	ZONA:	QUADRA:	LOTE:	T.O.:	I.A.:
01	02	105	415 e 403		
PROJETOS:					
TROCA DE TELAS QUADRA - AUGUSTINHO PESSINI					
ESCALAS:	DESENHO:	DATA:	ÁREA:	VERSÃO:	PRANCHA:
INDICADAS	PABLO	27/01/2026	90,00 m²	01	02/02
ASSINATURA RESPONSÁVEL TÉCNICO:			ASSINATURA DO PROPRIETÁRIO:		

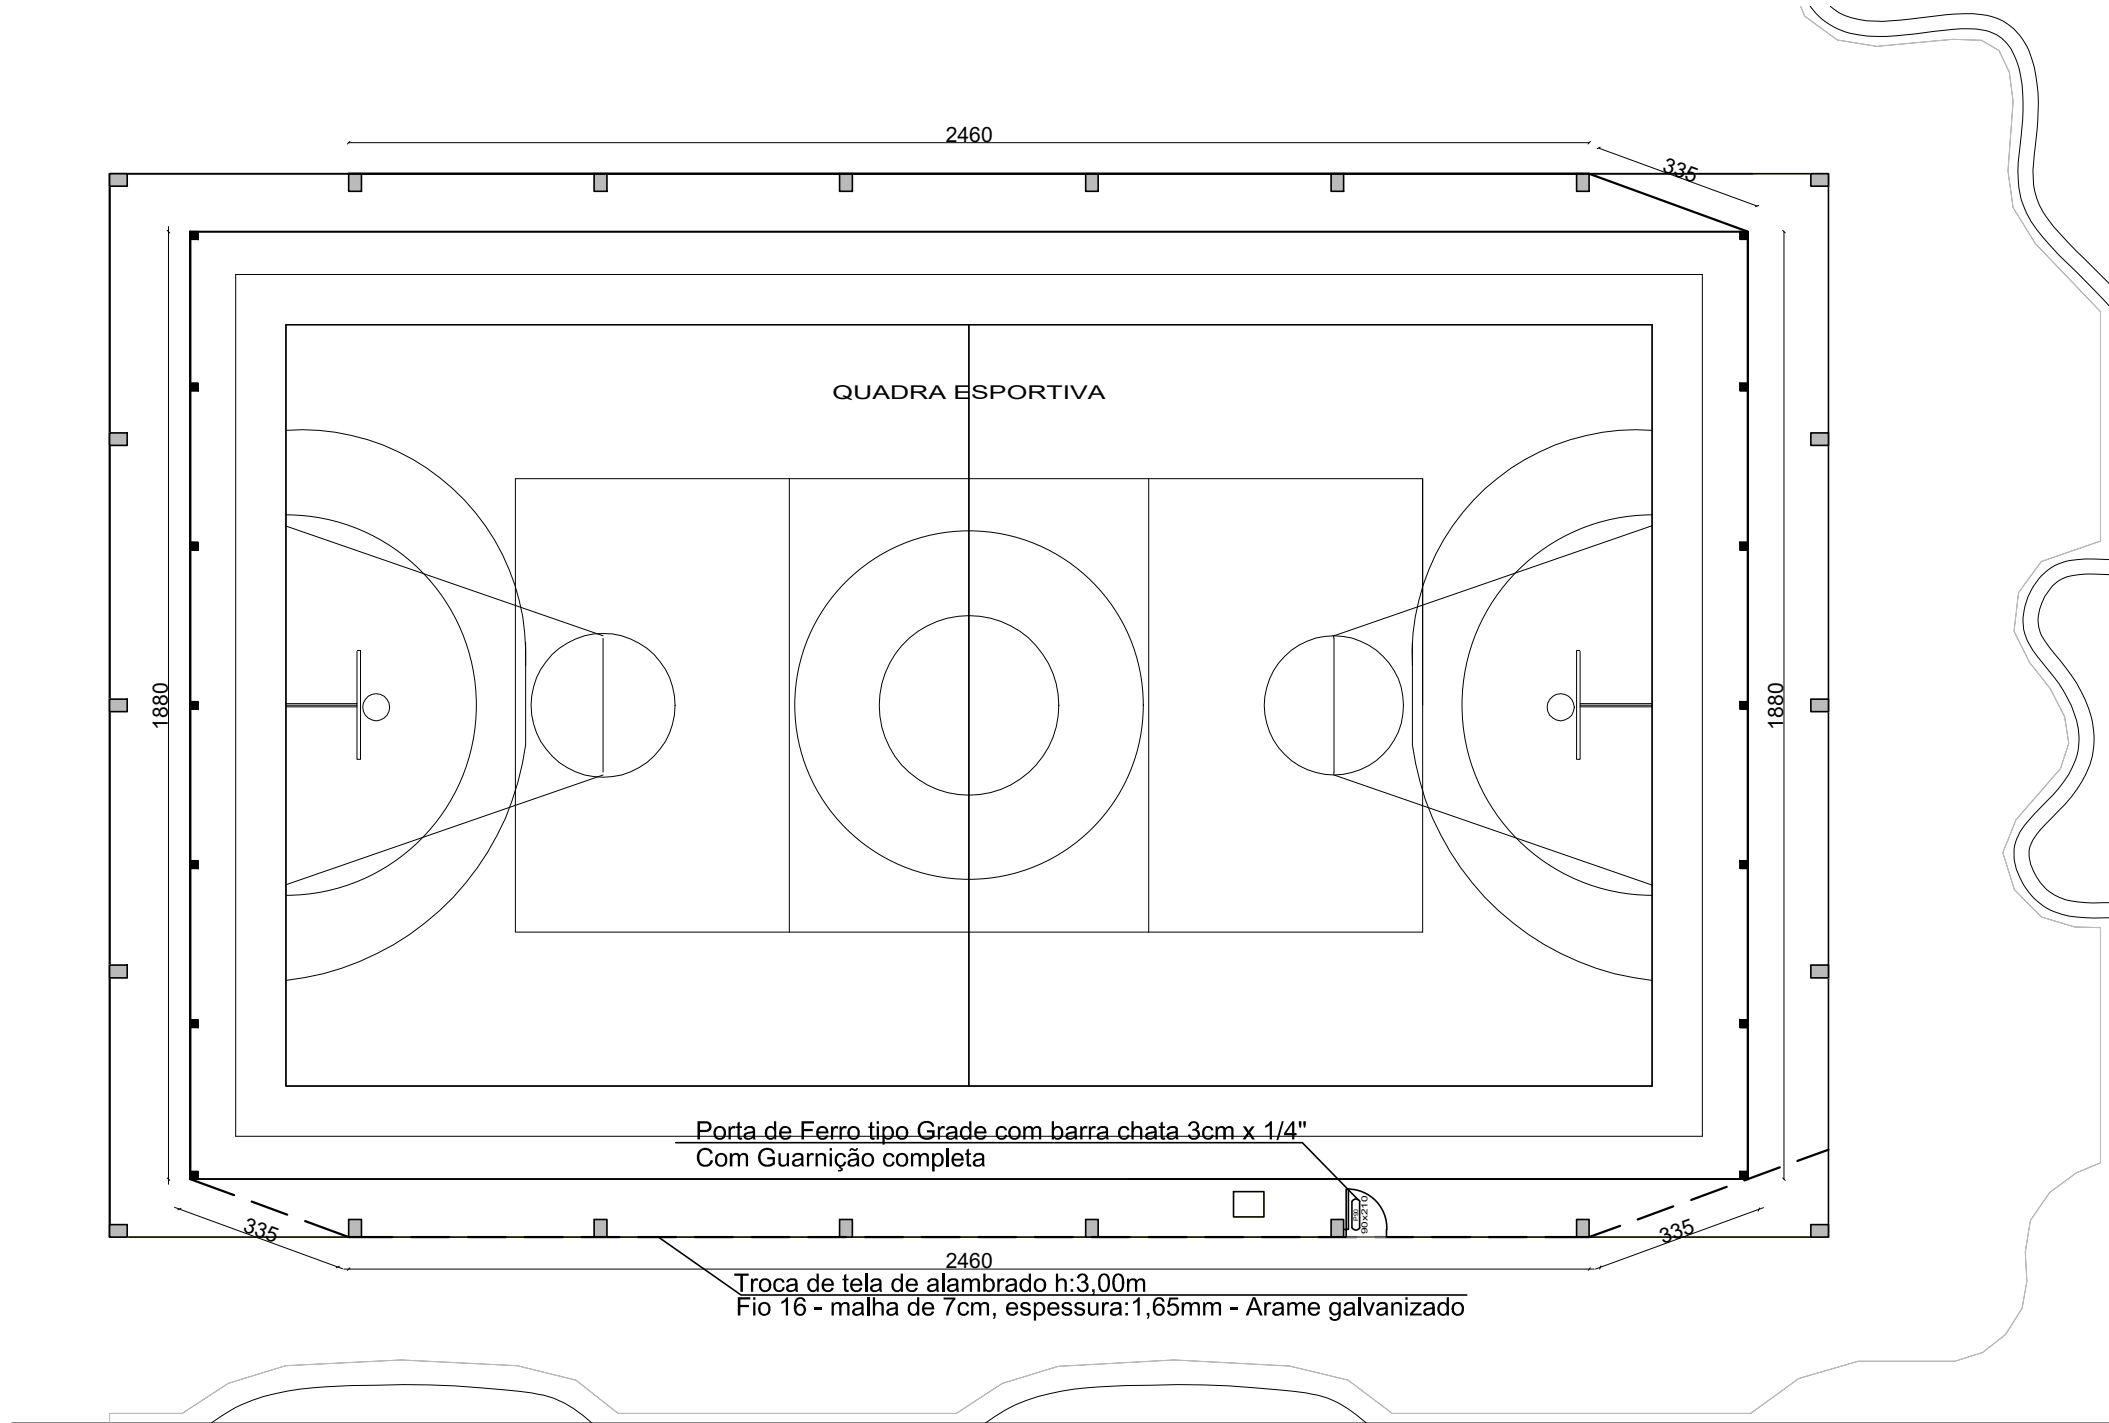


Rua Luiz Cioatto

01 PLANTA TROCA DE TELAS
Esc. 1/150

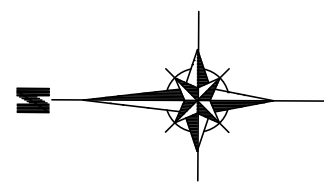

Avenida Venâncio Aires

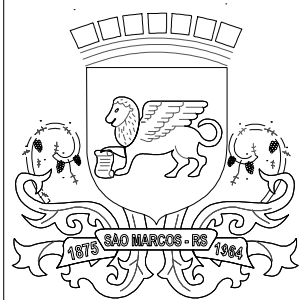

PREFEITURA MUNICIPAL DE SÃO MARCOS
NÚCLEO DE ENGENHARIA

RESPONSÁVEL TÉCNICO PROJETISTA : PABLO CANDIDO CORRÊA					
OBRA : TROCA DE TELAS DA QUADRA ESPORTIVA NA PRAÇA JOSÉ AUGUSTO PESSINI					
PROPRIETÁRIO : PREFEITURA MUNICIPAL DE SÃO MARCOS					
LOCALIZAÇÃO : AV. VENÂNCIO AIRES ESQ. LUIZ CIOATO					
DISTRITO: 01	ZONA: 02	QUADRA: 024	LOTE: 420	T.O.:	I.A.:
PROJETOS: TROCA DE TELAS QUADRA - JOSÉ A. PESSINI					
ESCALAS: INDICADAS	DESENHO: PABLO	DATA: 27/01/2026	ÁREA: 290,55 m²	VERSÃO: 01	PRANCHA: 01/02
ASSINATURA RESPONSÁVEL TÉCNICO: govbr Documento assinado digitalmente PABLO CANDIDO CORREA Data: 10/02/2026 10:05:40-0300 Verifique em https://validar.it.gov.br			ASSINATURA DO PROPRIETÁRIO: 		