

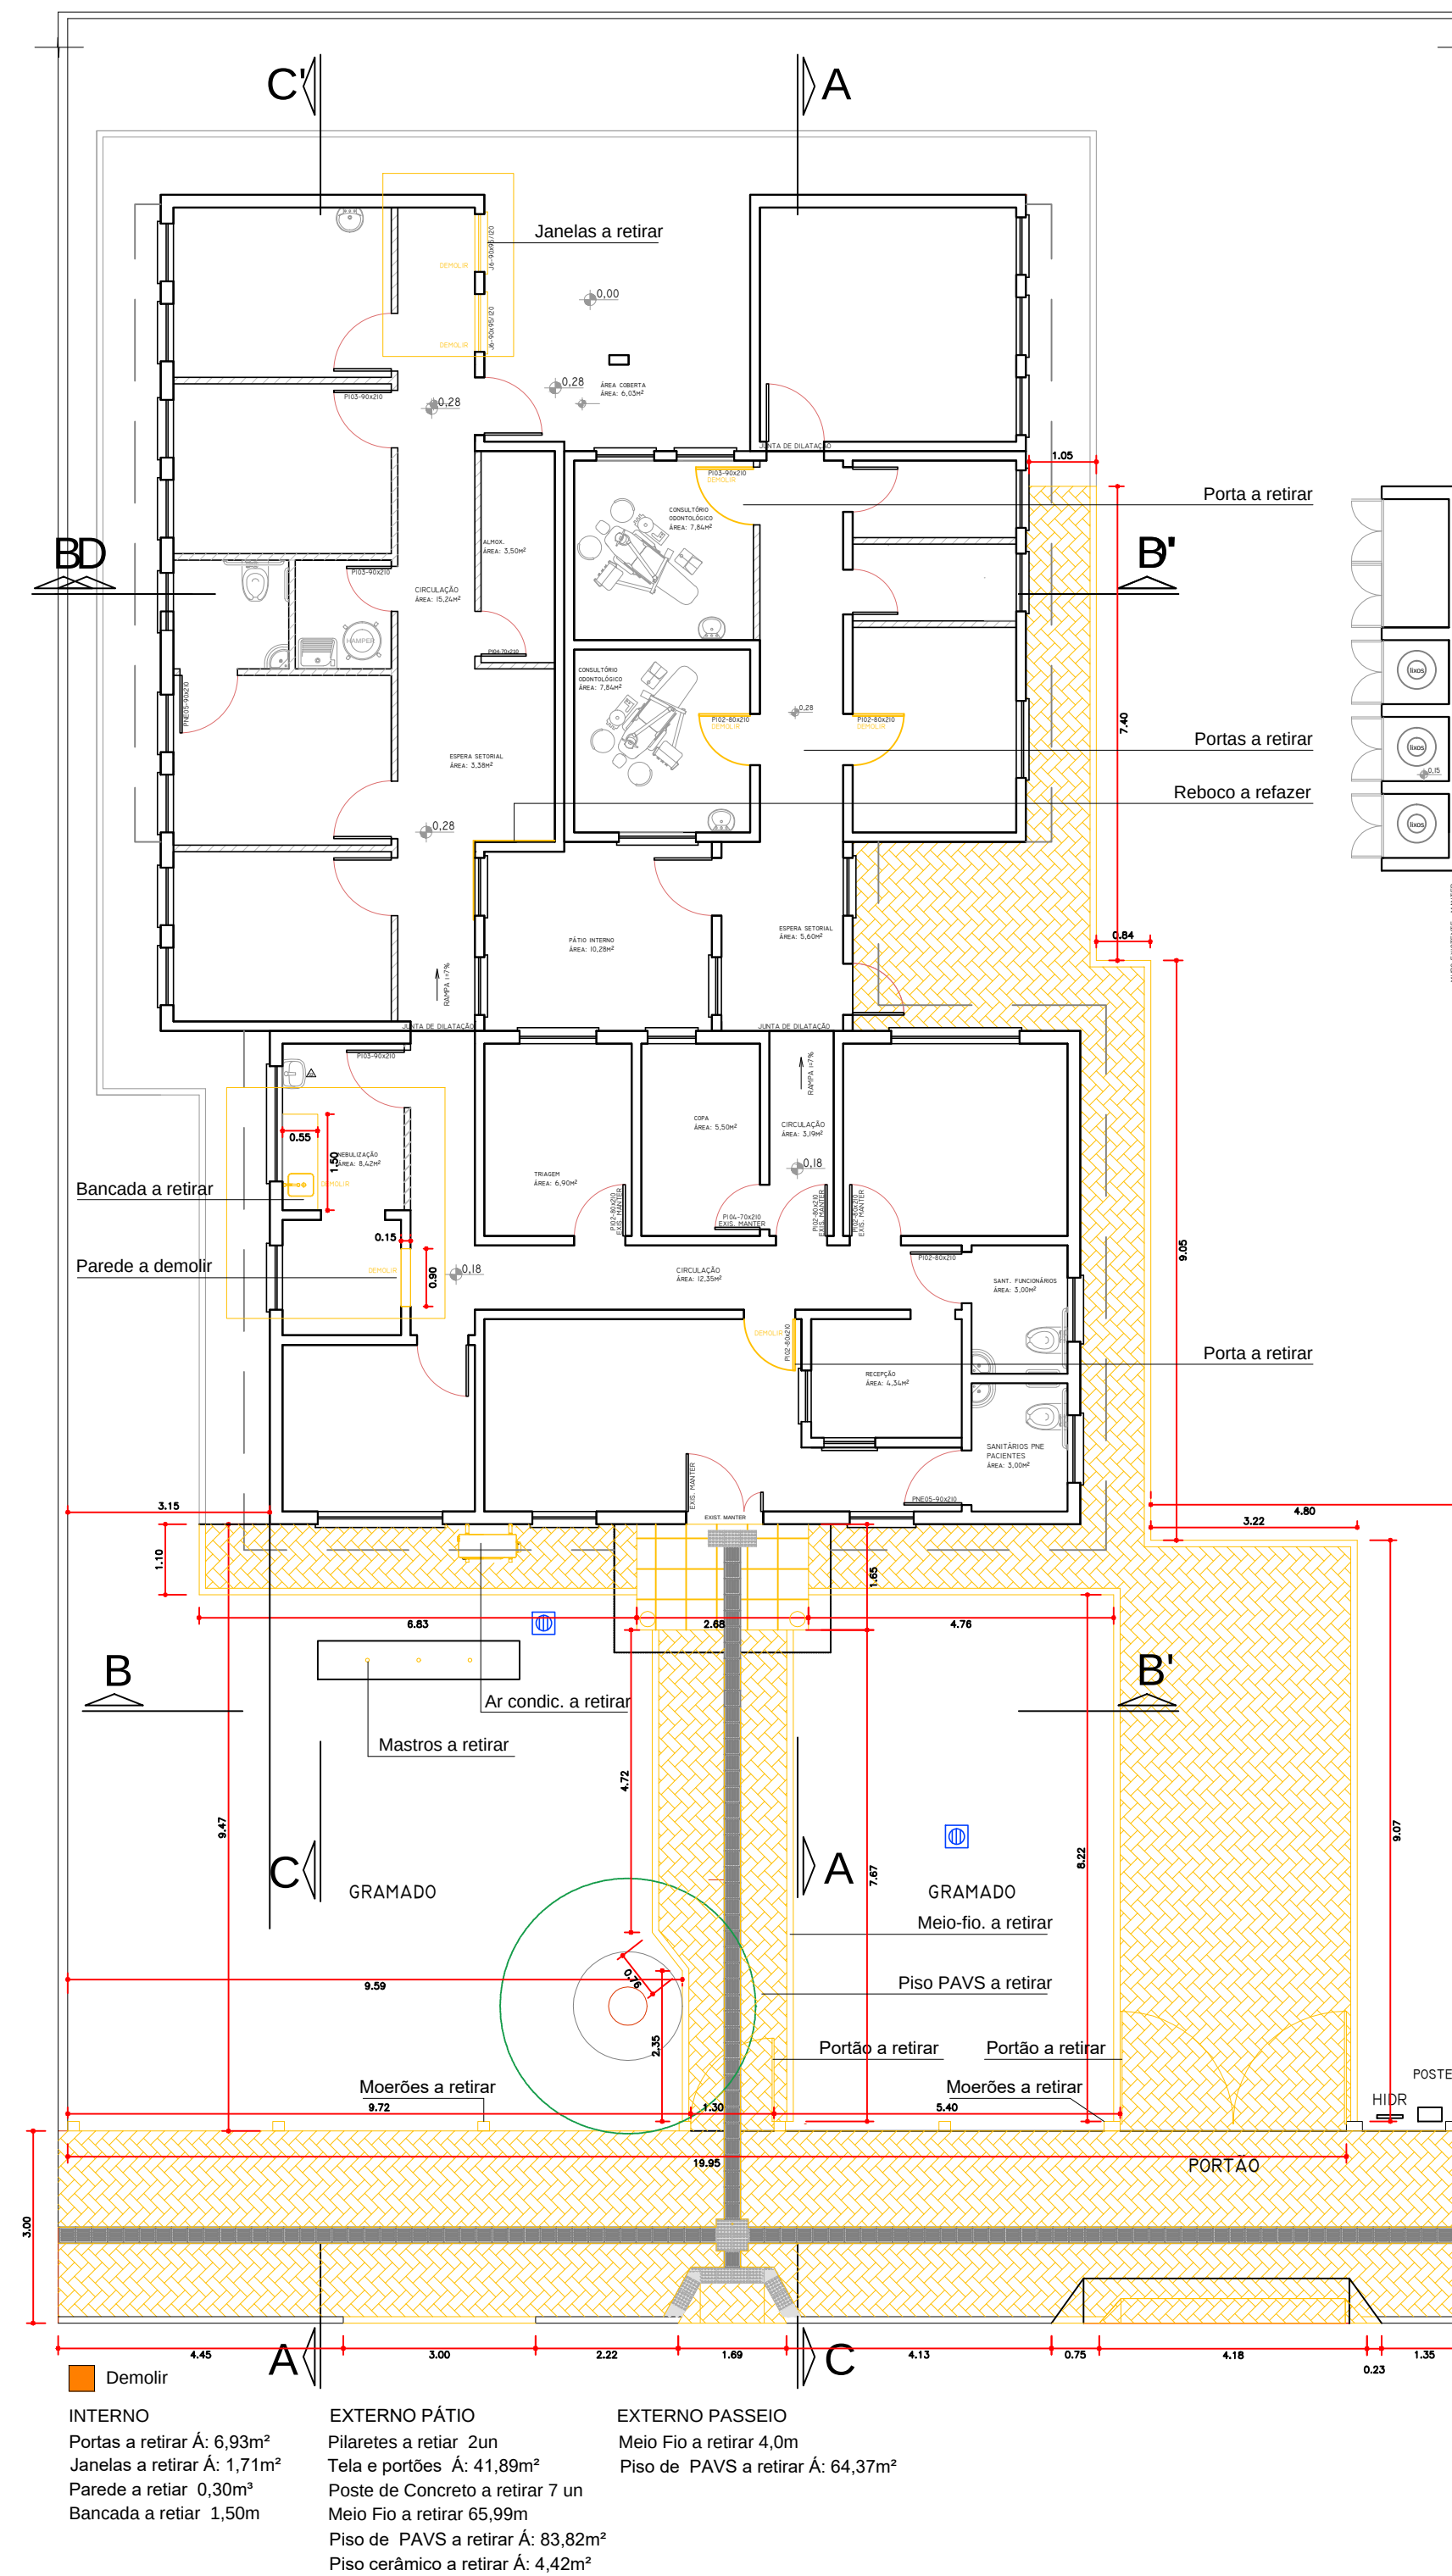
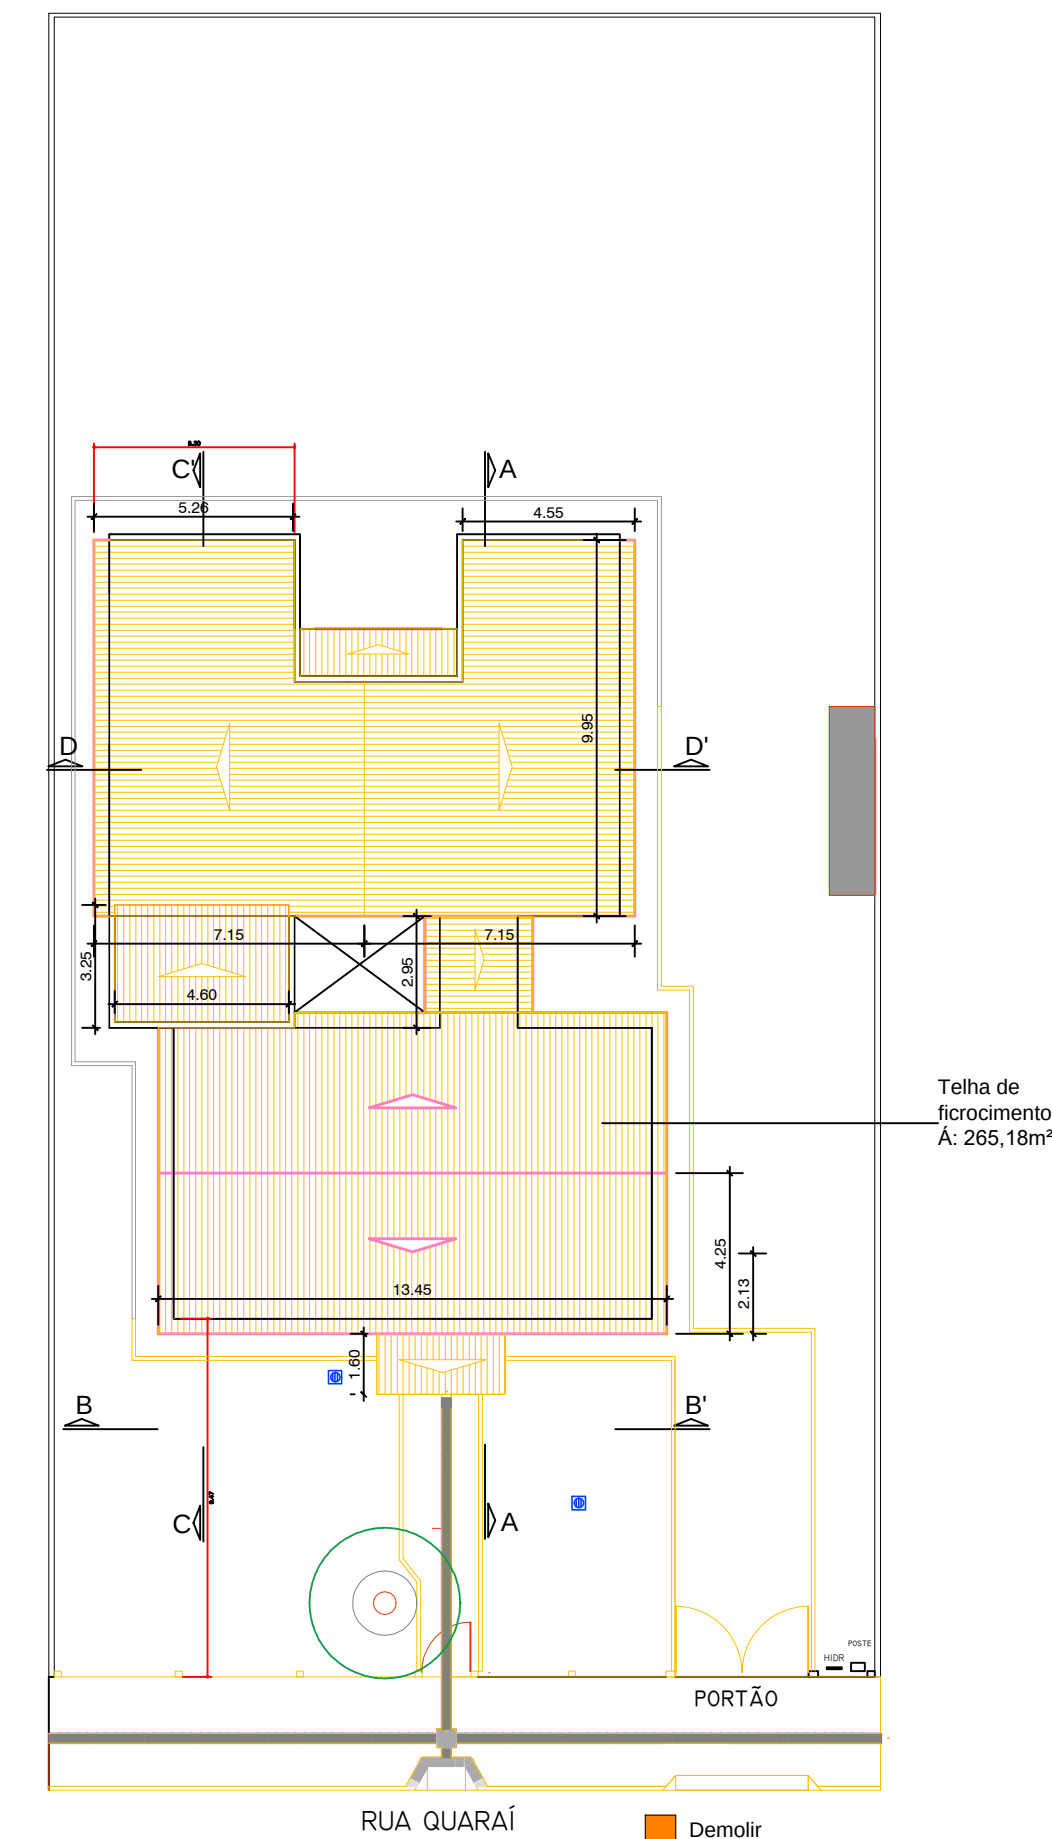
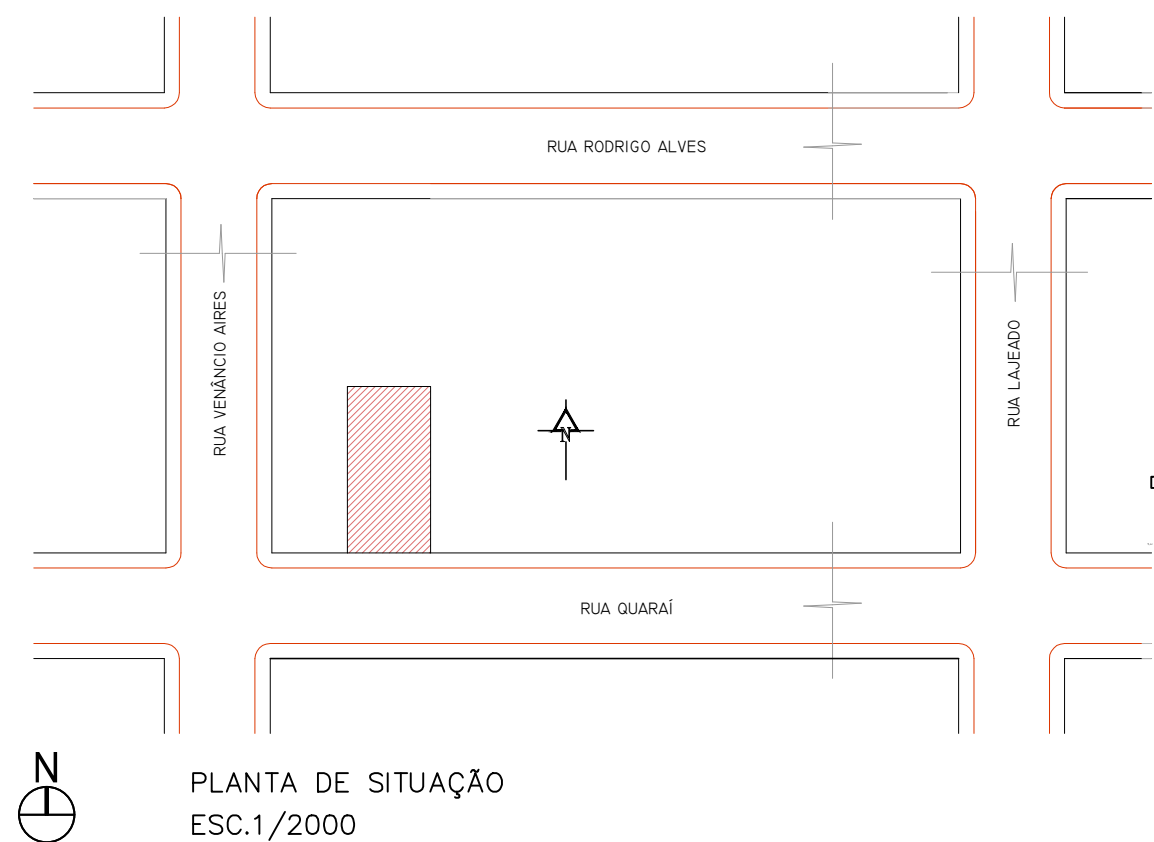


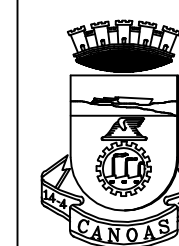


IMAGENS OUT/2025

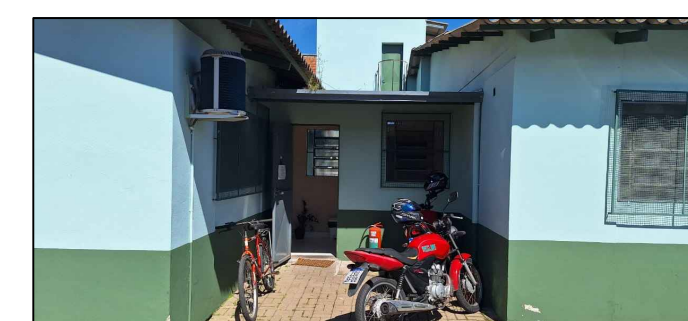


PREFEITURA MUNICIPAL DE CANOAS
SECRETARIA DE PROJETOS E CAPTAÇÃO DE RECURSOS

PROJETO ARQUITETÔNICO DE REFORMA


UBS NOVA NITERÓI	A DEMOLIR	DATA: NOV/2025
ENDEREÇO: Rua Quaraí, Nº401- Bairro Niterói, Canoas/RS		ESCALA: INDICADA
PROPRIETÁRIO: MUNICÍPIO DE CANOAS CNPJ: 88.577.416.0001-18		DESENHO: Raquel
RESPONSÁVEL TÉCNICO: ARQ. Raquel Trindade MAT. 122804 CAU 47149-6		PRANCHA: 01

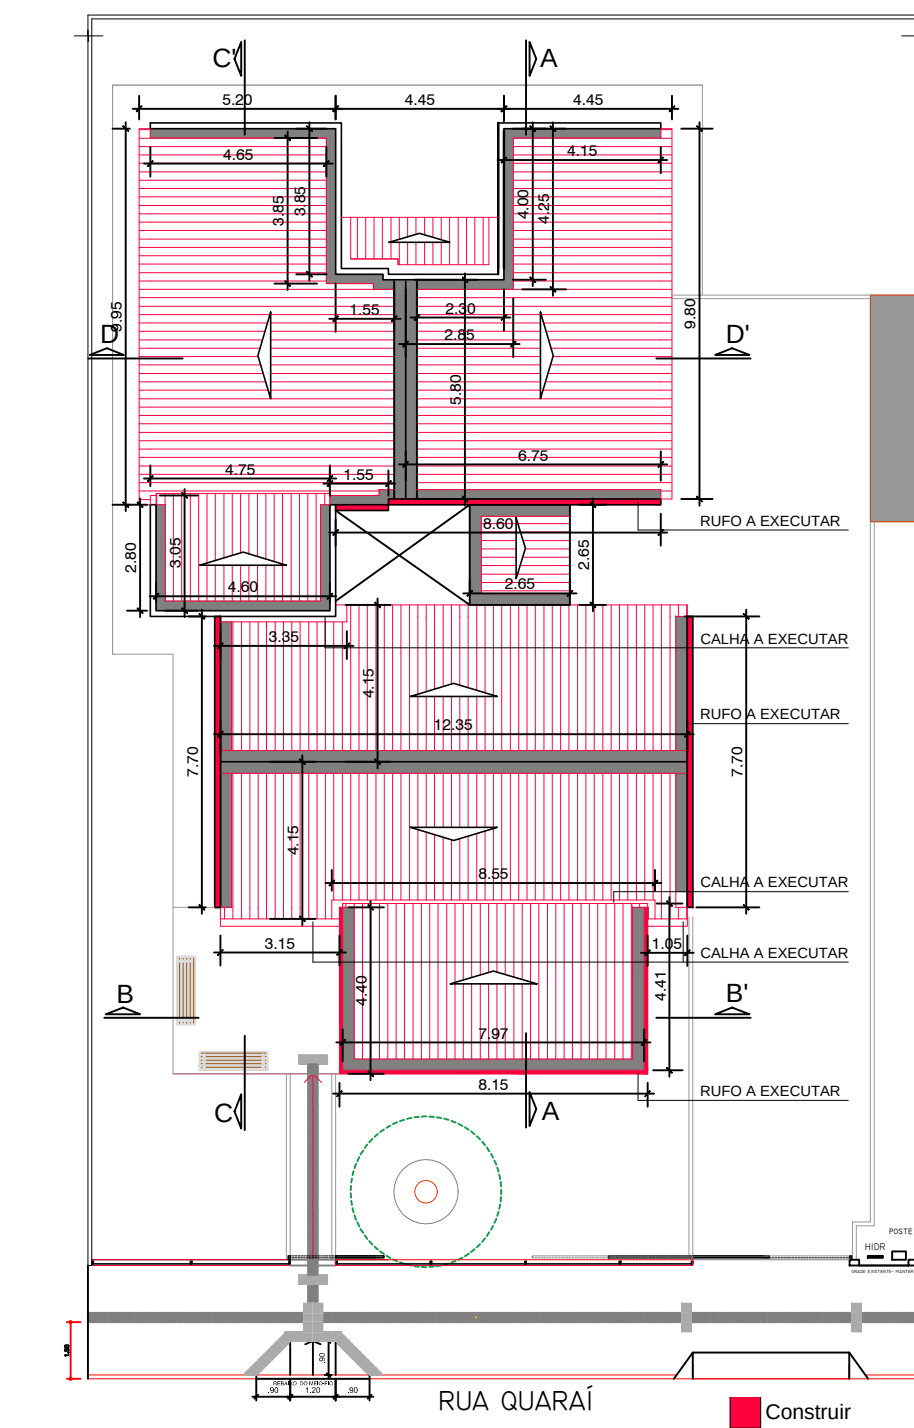


PLANTA DE COBERTURA- A CONSTRUIR
ESC.1/200

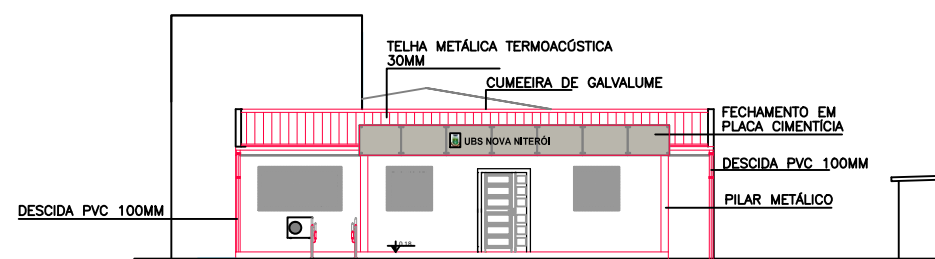

FACHADA- A CONSTRUIR
ESC.1/200

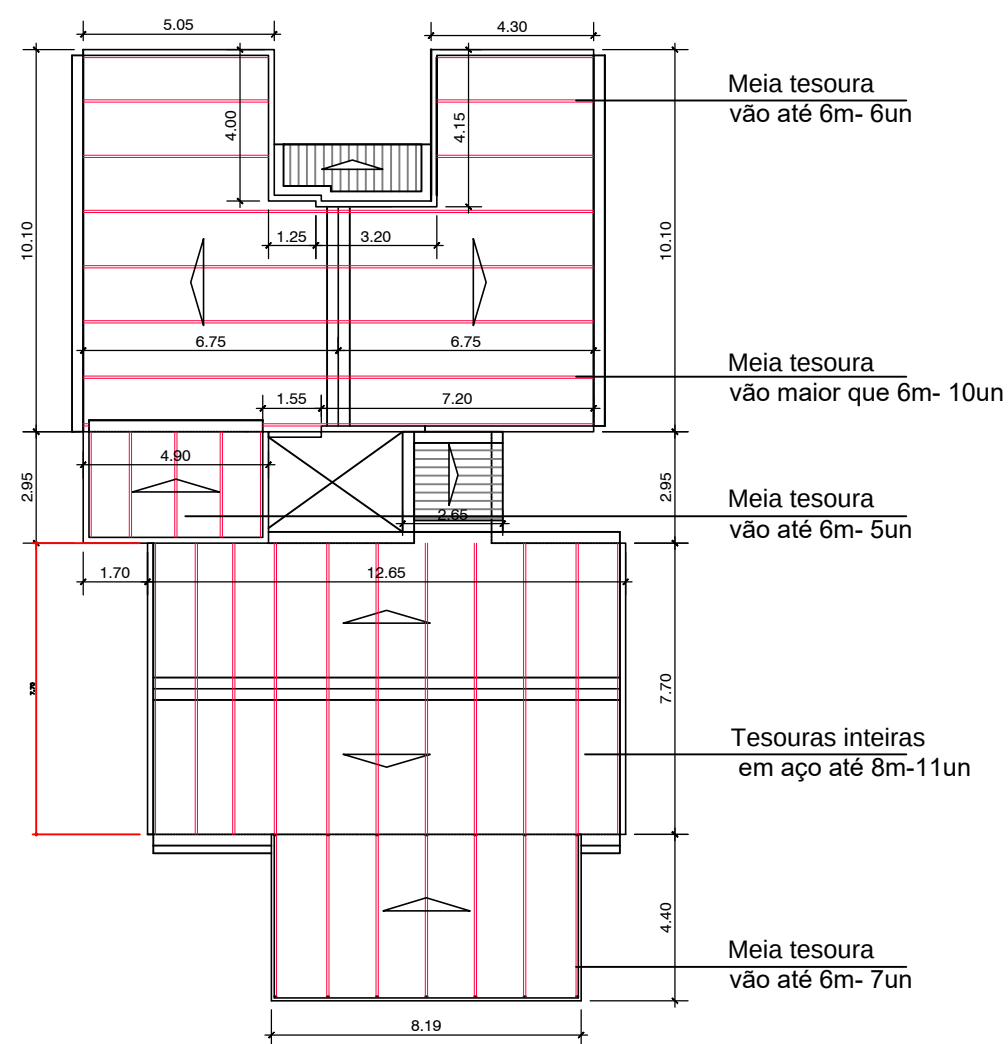

TESOURAS COBERTURA- A CONSTRUIR
ESC.1/200

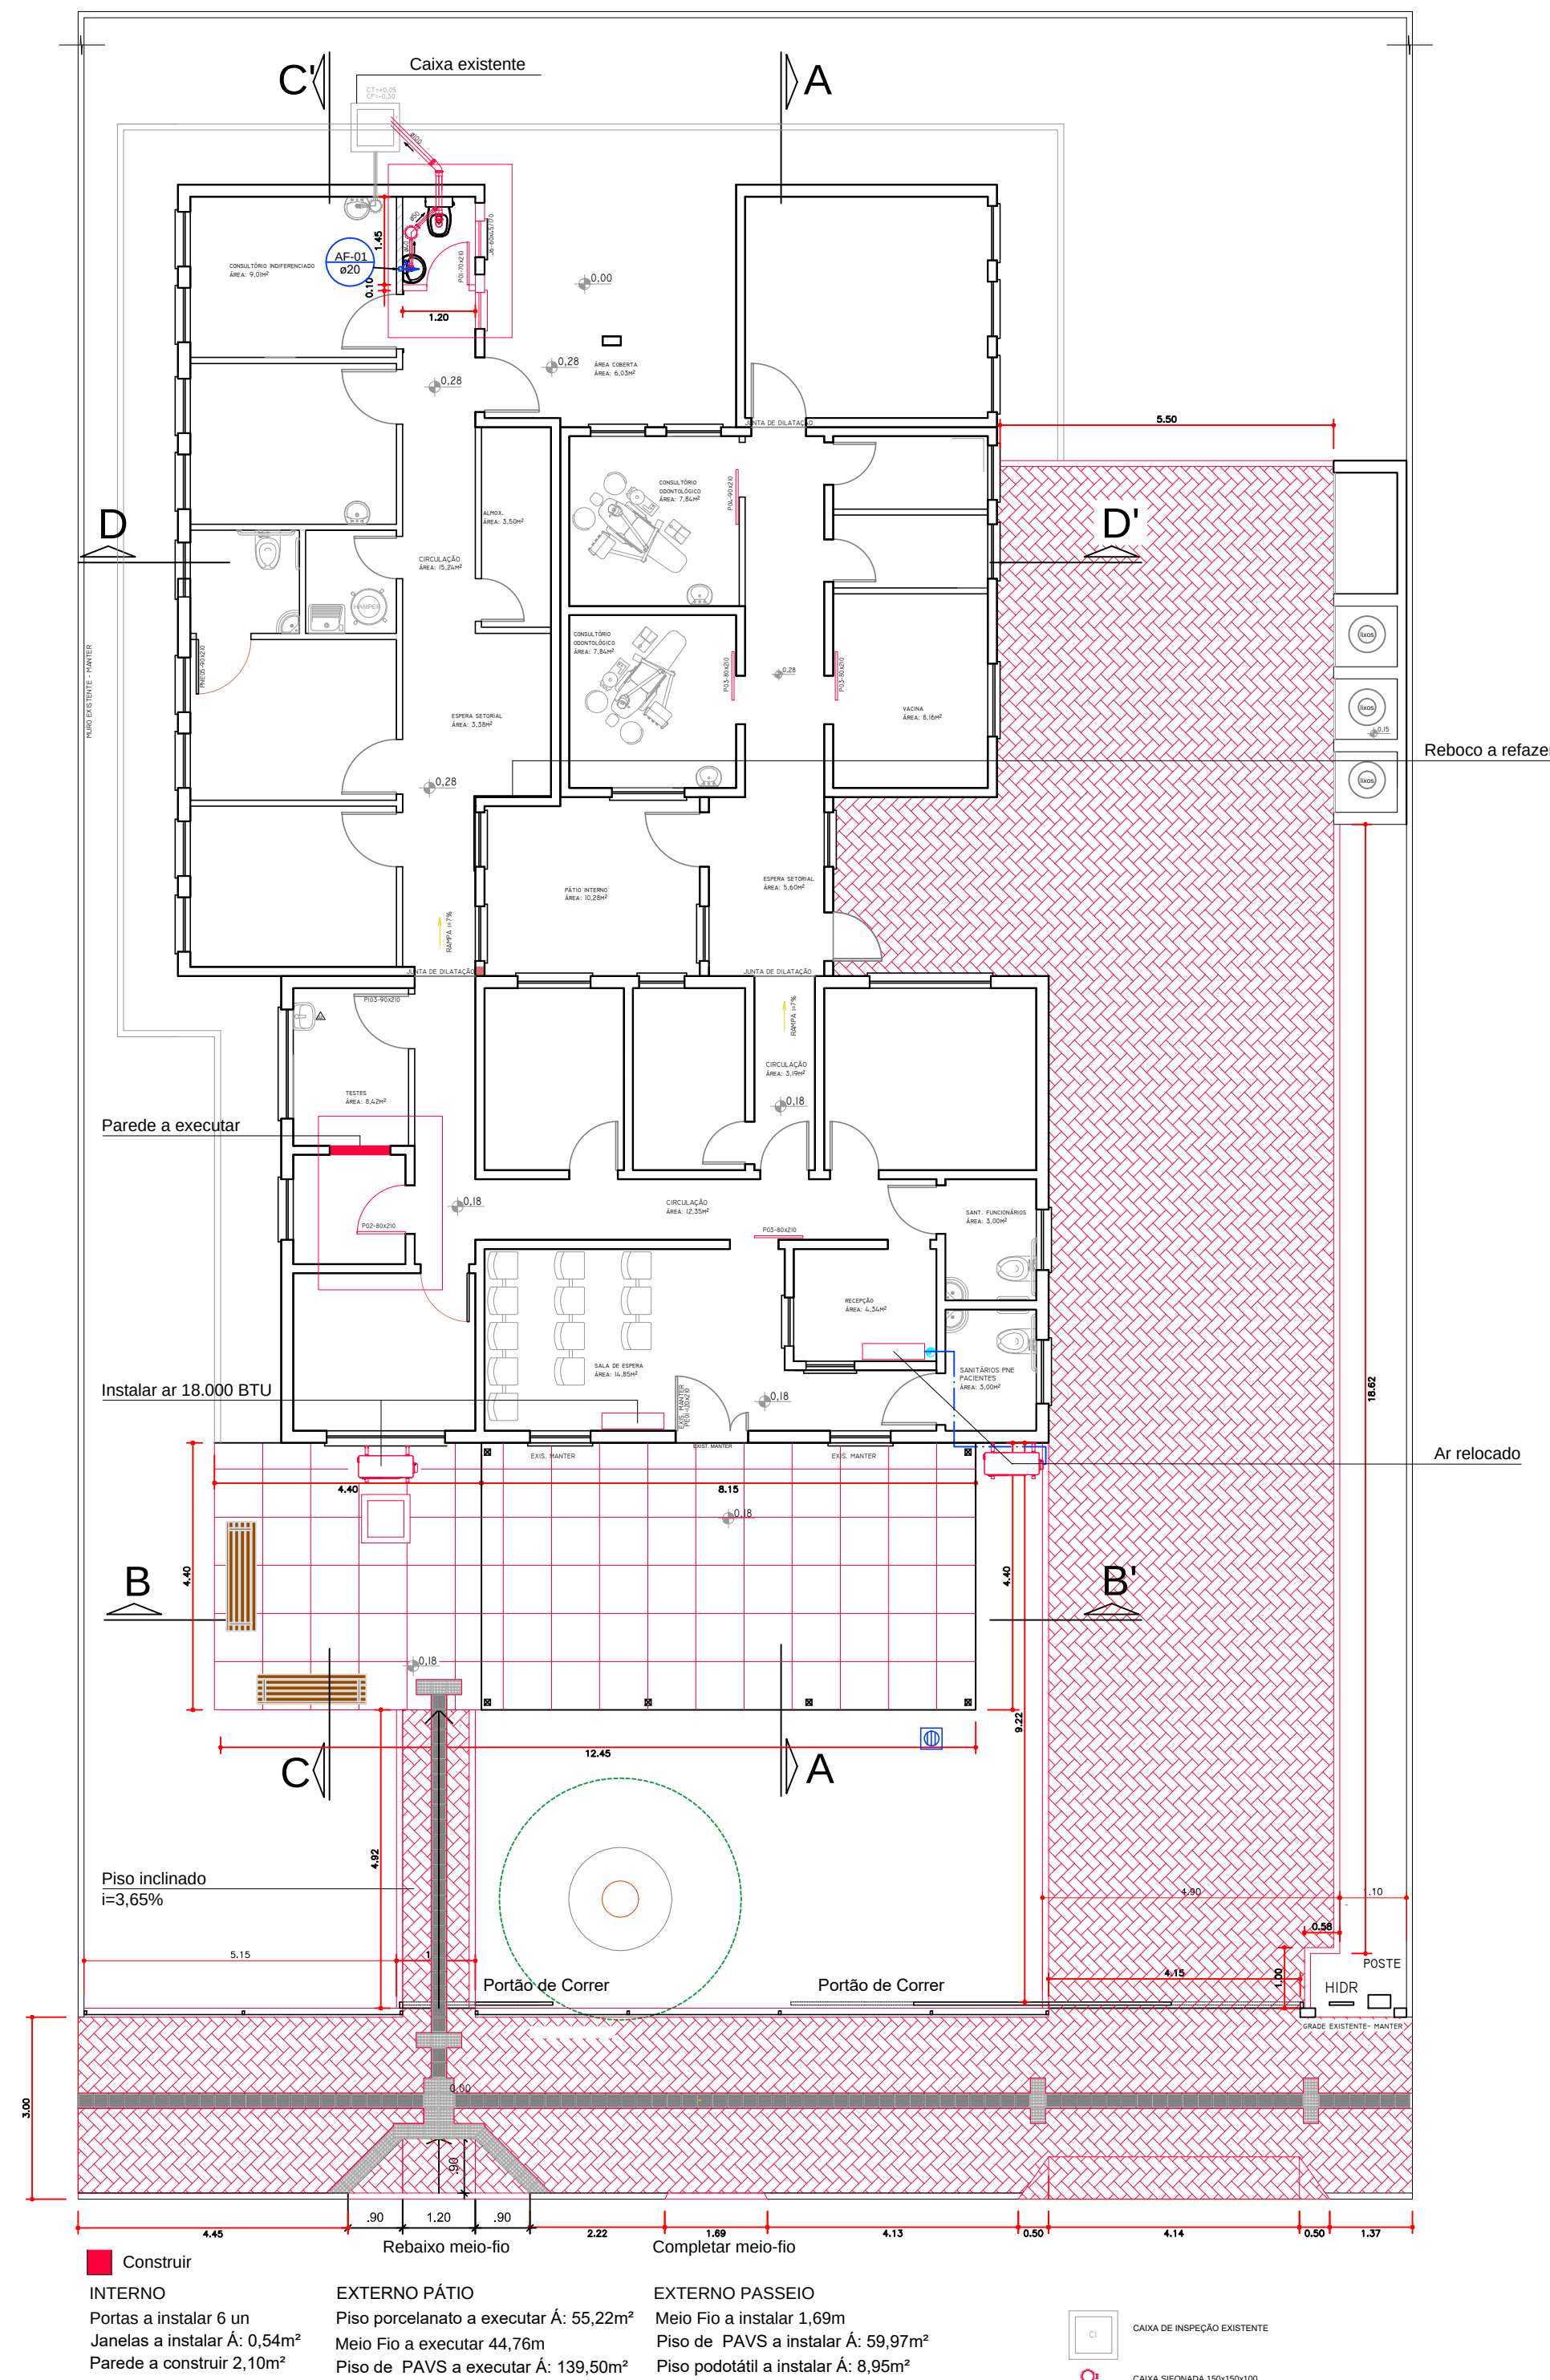


PLANTA DE IMPLANTAÇÃO- A CONSTRUIR
ESC.1/100




PREFEITURA MUNICIPAL DE CANOAS
SECRETARIA DE PROJETOS E CAPTAÇÃO DE RECURSOS

PROJETO ARQUITETÔNICO DE REFORMA

UBS NOVA NITERÓI	A CONSTRUIR	DATA: NOV/2025
ENDEREÇO: Rua Quará, Nº401- Bairro Niterói, Canoas/RS		ESCALA: INDICADA
PROPRIETÁRIO: MUNICÍPIO DE CANOAS CNPJ: 88.577.416.0001-18		DESENHO: Raquel
RESPONSÁVEL TÉCNICO: ARQ. Raquel Trindade MAT. 122804 CAU 47149-6		PRANCHA: 02

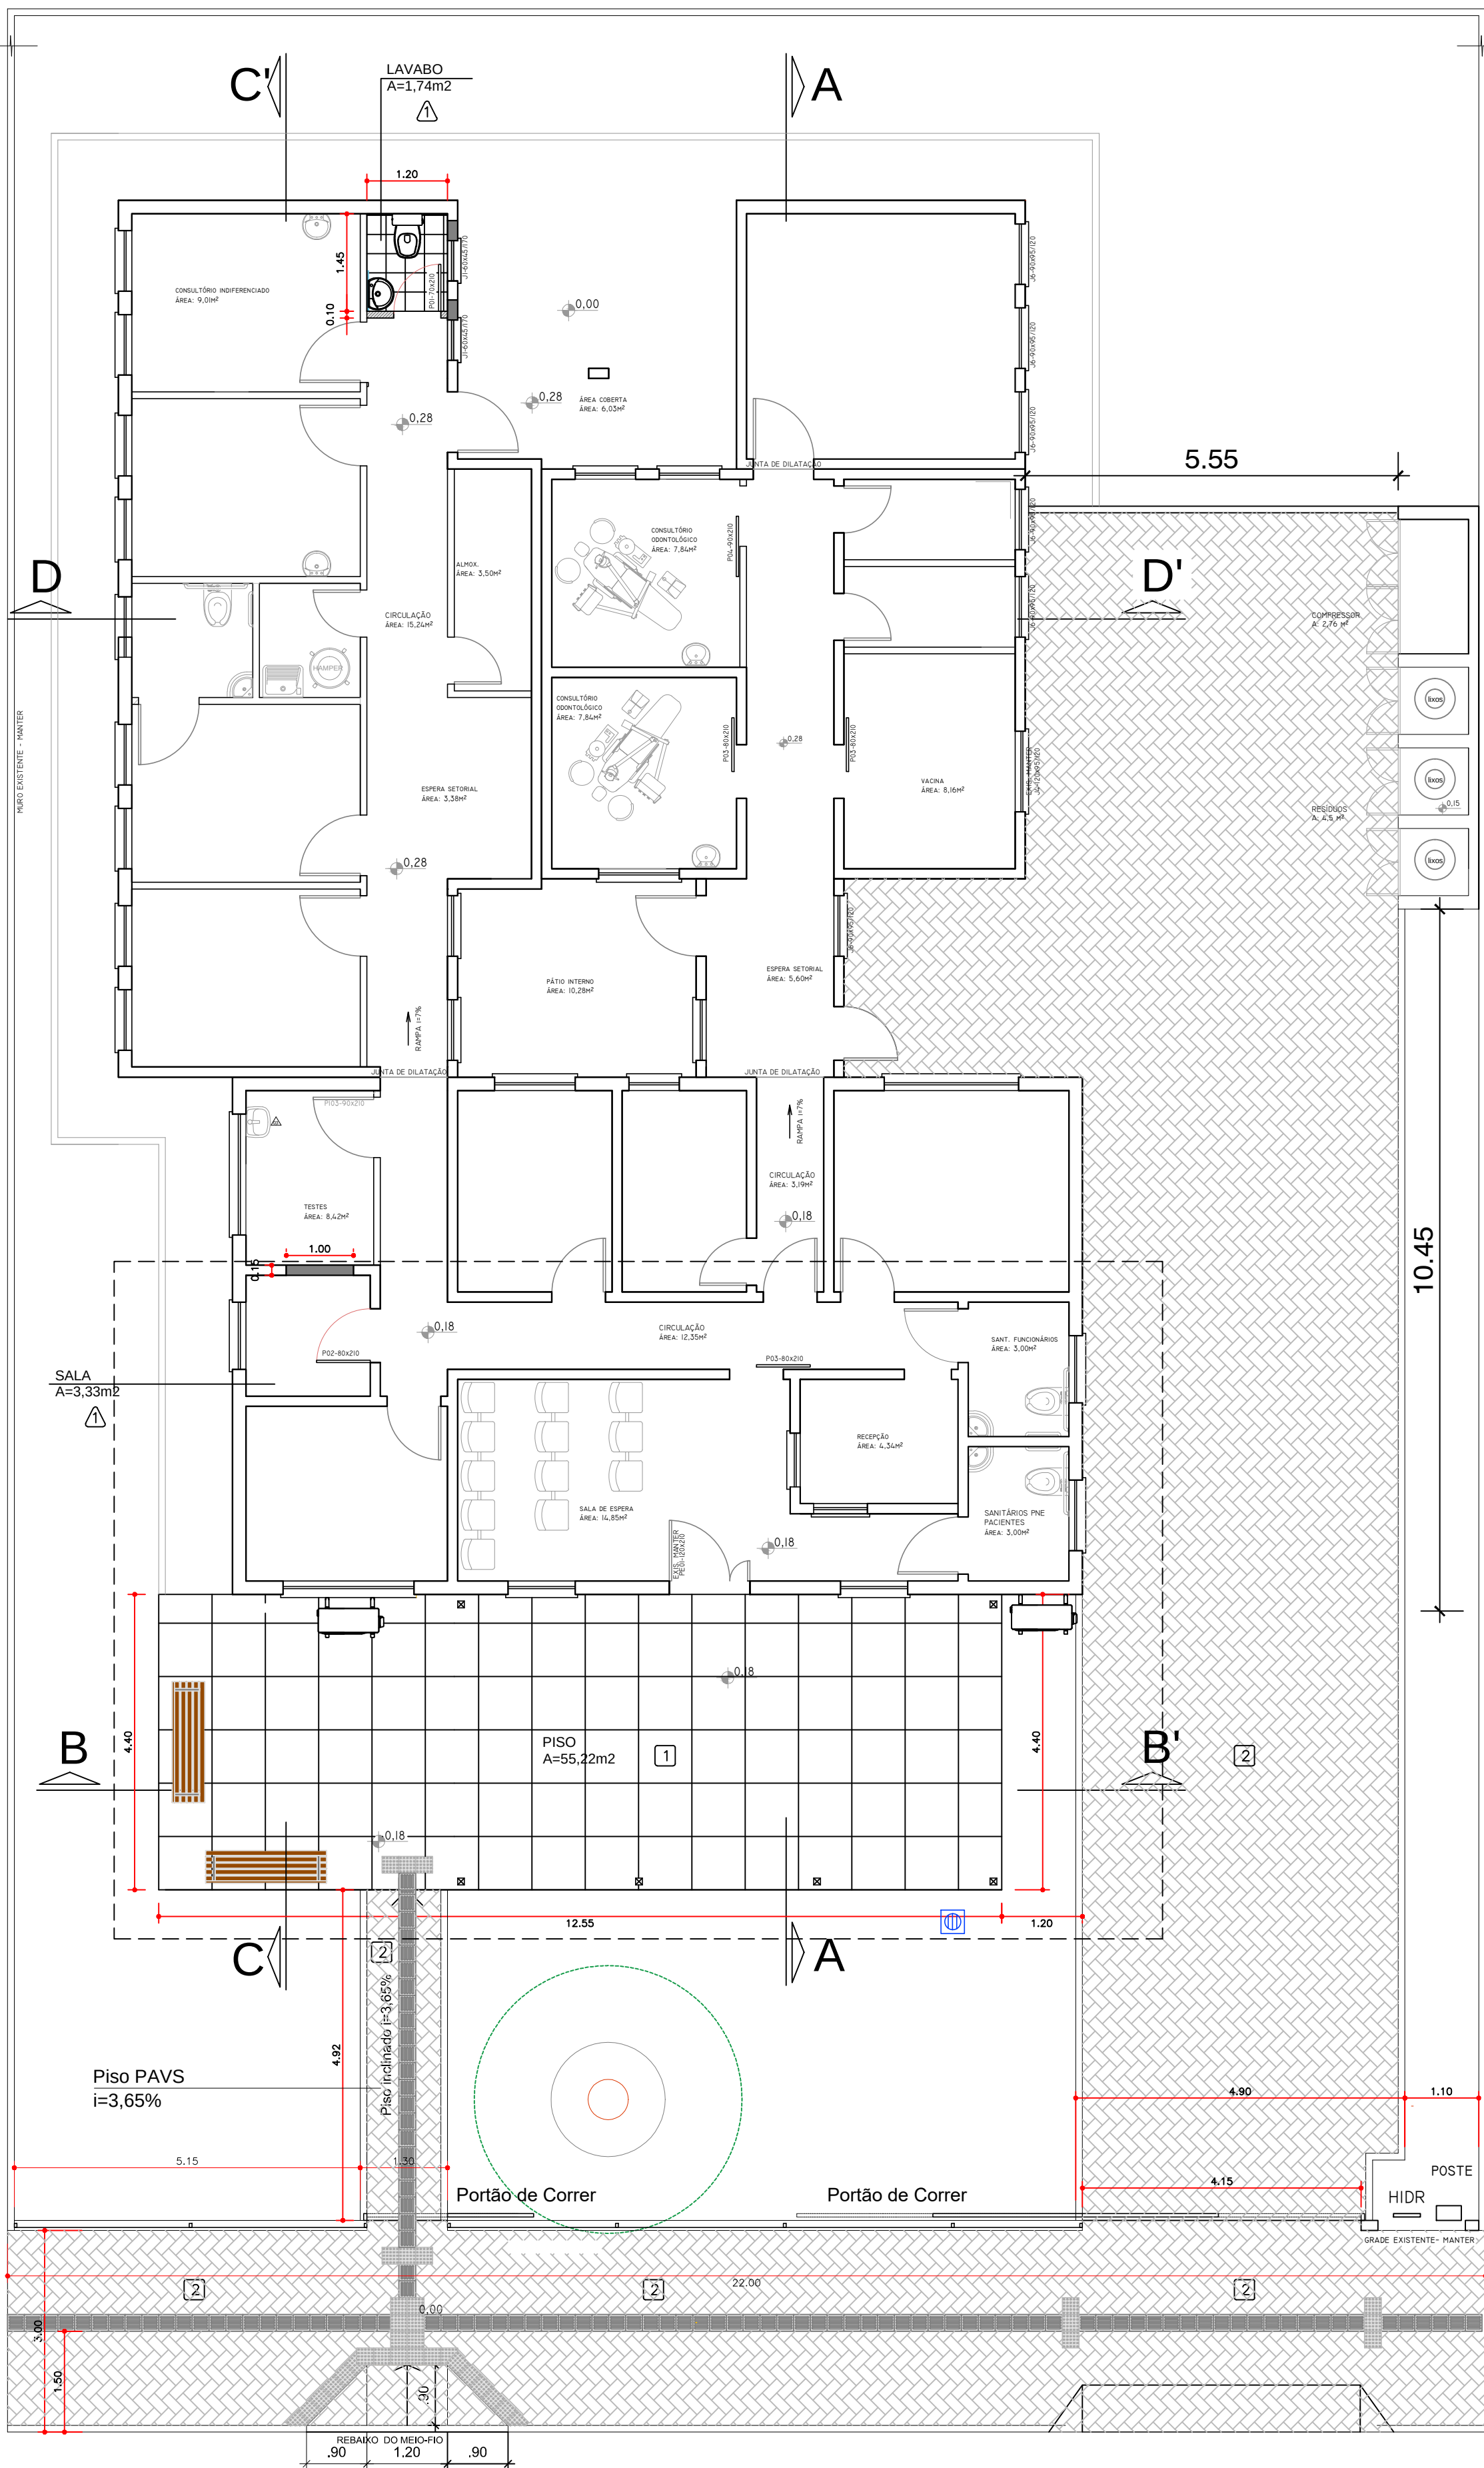


PLANTA BAIXA
ESC.1/75

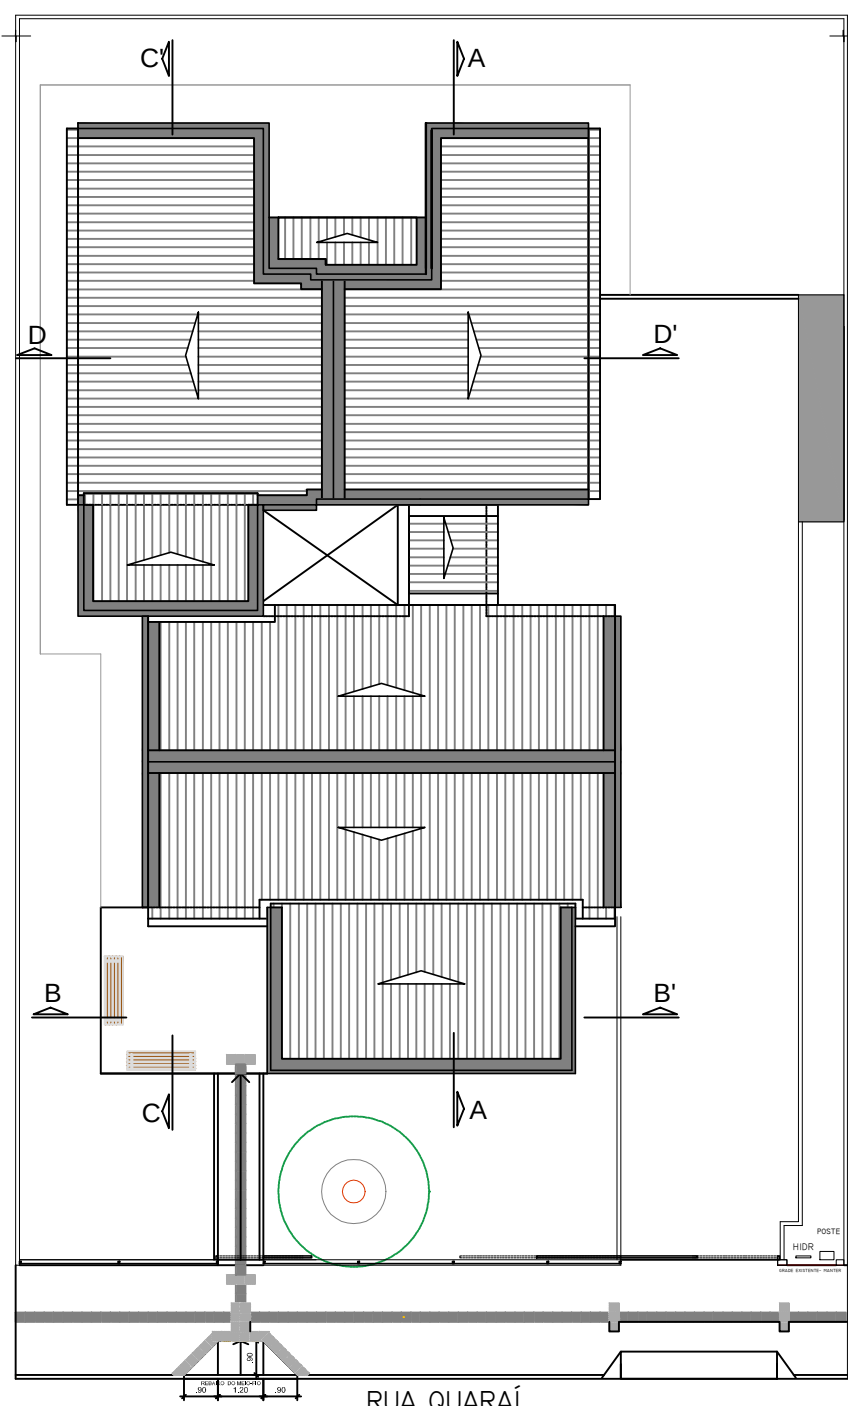


PLANTA DE COBERTURA
ESC.1/200

PROPOSTA DE FECHAMENTO POSTERIOR E AMPLIAÇÃO DA RECEPÇÃO (NÃO CONTEMPLADOS NESTE PROJETO)

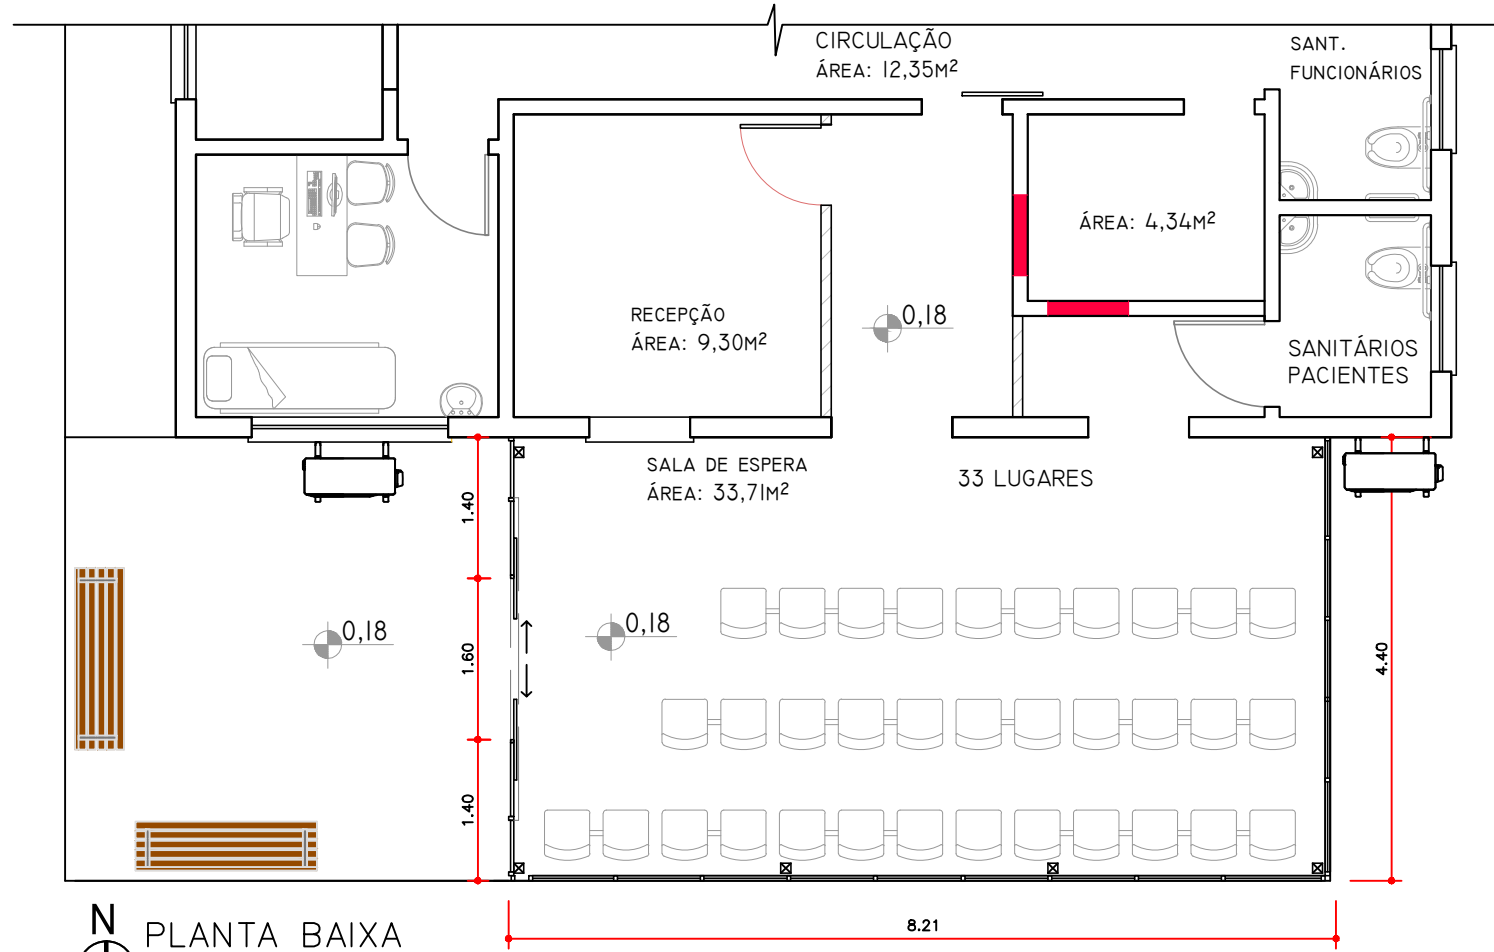

PLANTA BAIXA
ESC.1/75

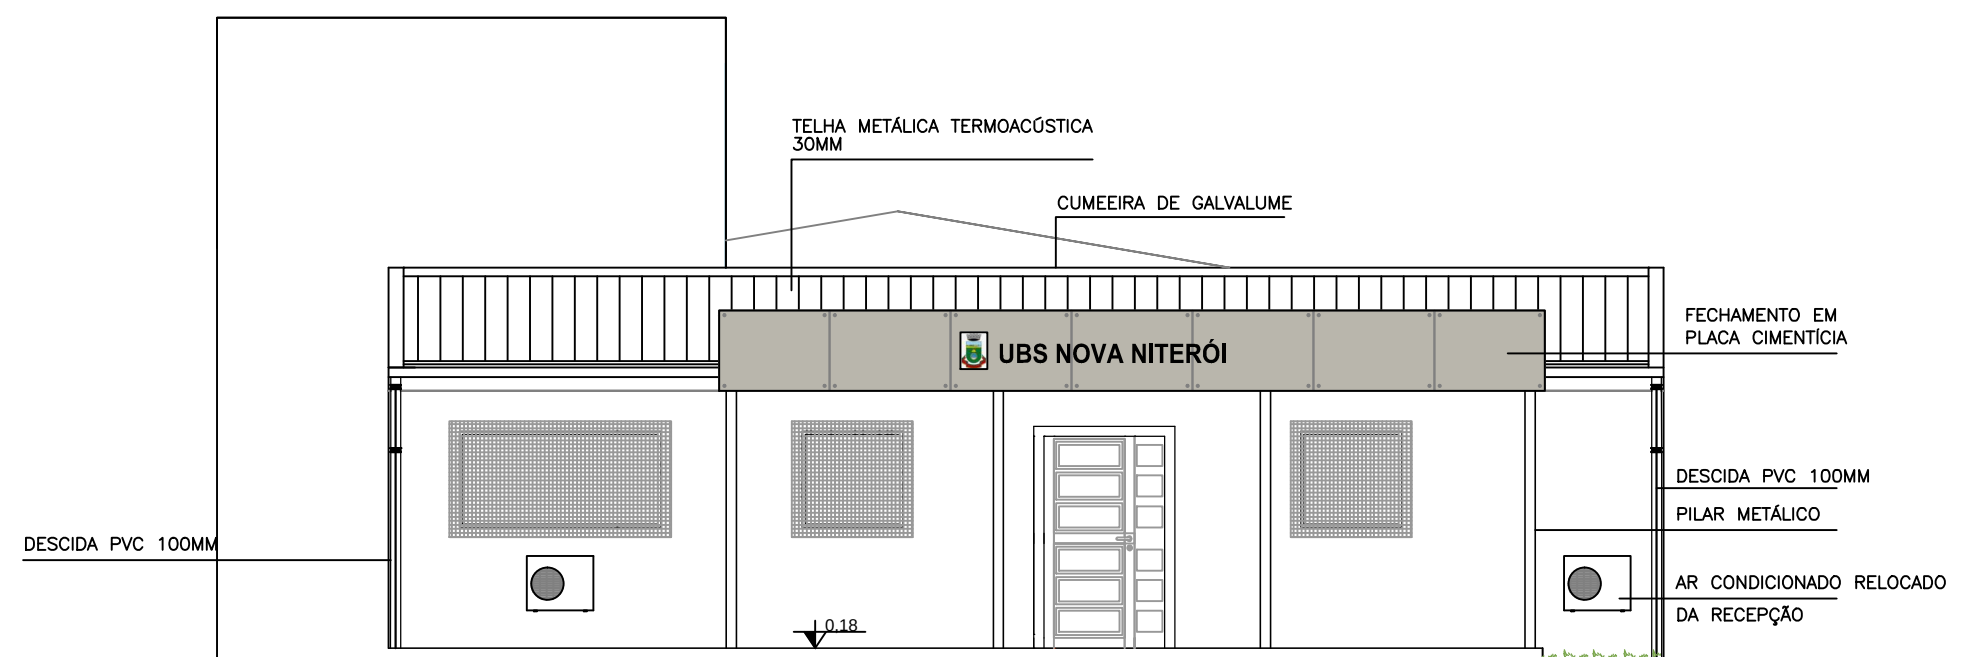

FACHADA FRONTAL
ESC.1/75

QUADRO DE ESPECIFICAÇÕES

Pisos

- 1- Piso de porcelanato
- 2- Piso PAVS

Parede

- 1 - Pintura PVA acrílica lisa emassada cor branco neve 2 demãos;

PORTAS

ITEM	LARG.	ALT.	ESPECIFICAÇÃO	FOLHA	TIPO	LOCAL	QTD
PM1	70	210	Madeira pintada	1	abrir	Sanitário	01
PM2	80	210	Madeira pintada	1	abrir	Sala Coordenação	01
PM3	80	210	Madeira pintada	1	correr	Cons. odontológico, Vacina, Espera	03
PM2	90	210	Madeira pintada	1	correr	Cons. Odontológico	01

JANELAS


ITEM	LARG.	ALT.	PEITORIL	ESPECIFICAÇÃO	TIPO	LOCAL	QTD
JA1	600	450	1700	Ferro pintado, vidro incolor liso esp.: 6mm	basculante		2




PREFEITURA MUNICIPAL DE CANOAS
SECRETARIA DE PROJETOS E CAPTAÇÃO DE RECURSOS

PROJETO ARQUITETÔNICO DE REFORMA

UBS NOVA NITERÓI	IMPLANTAÇÃO PLANTA BAIXA E FACHADA	DATA: NOV/2025
ENDEREÇO: Rua Quarai, Nº401- Bairro Niterói, Canoas/RS	PROPRIETÁRIO: MUNICÍPIO DE CANOAS CNPJ: 08.577.416/0001-18	ESCALA: INDICADA
RESPONSÁVEL TÉCNICO: ARQ. Raquel Trindade MAT. 122804 CAU 47149-6	DESENHO: Raquel	PRANCHA: 03


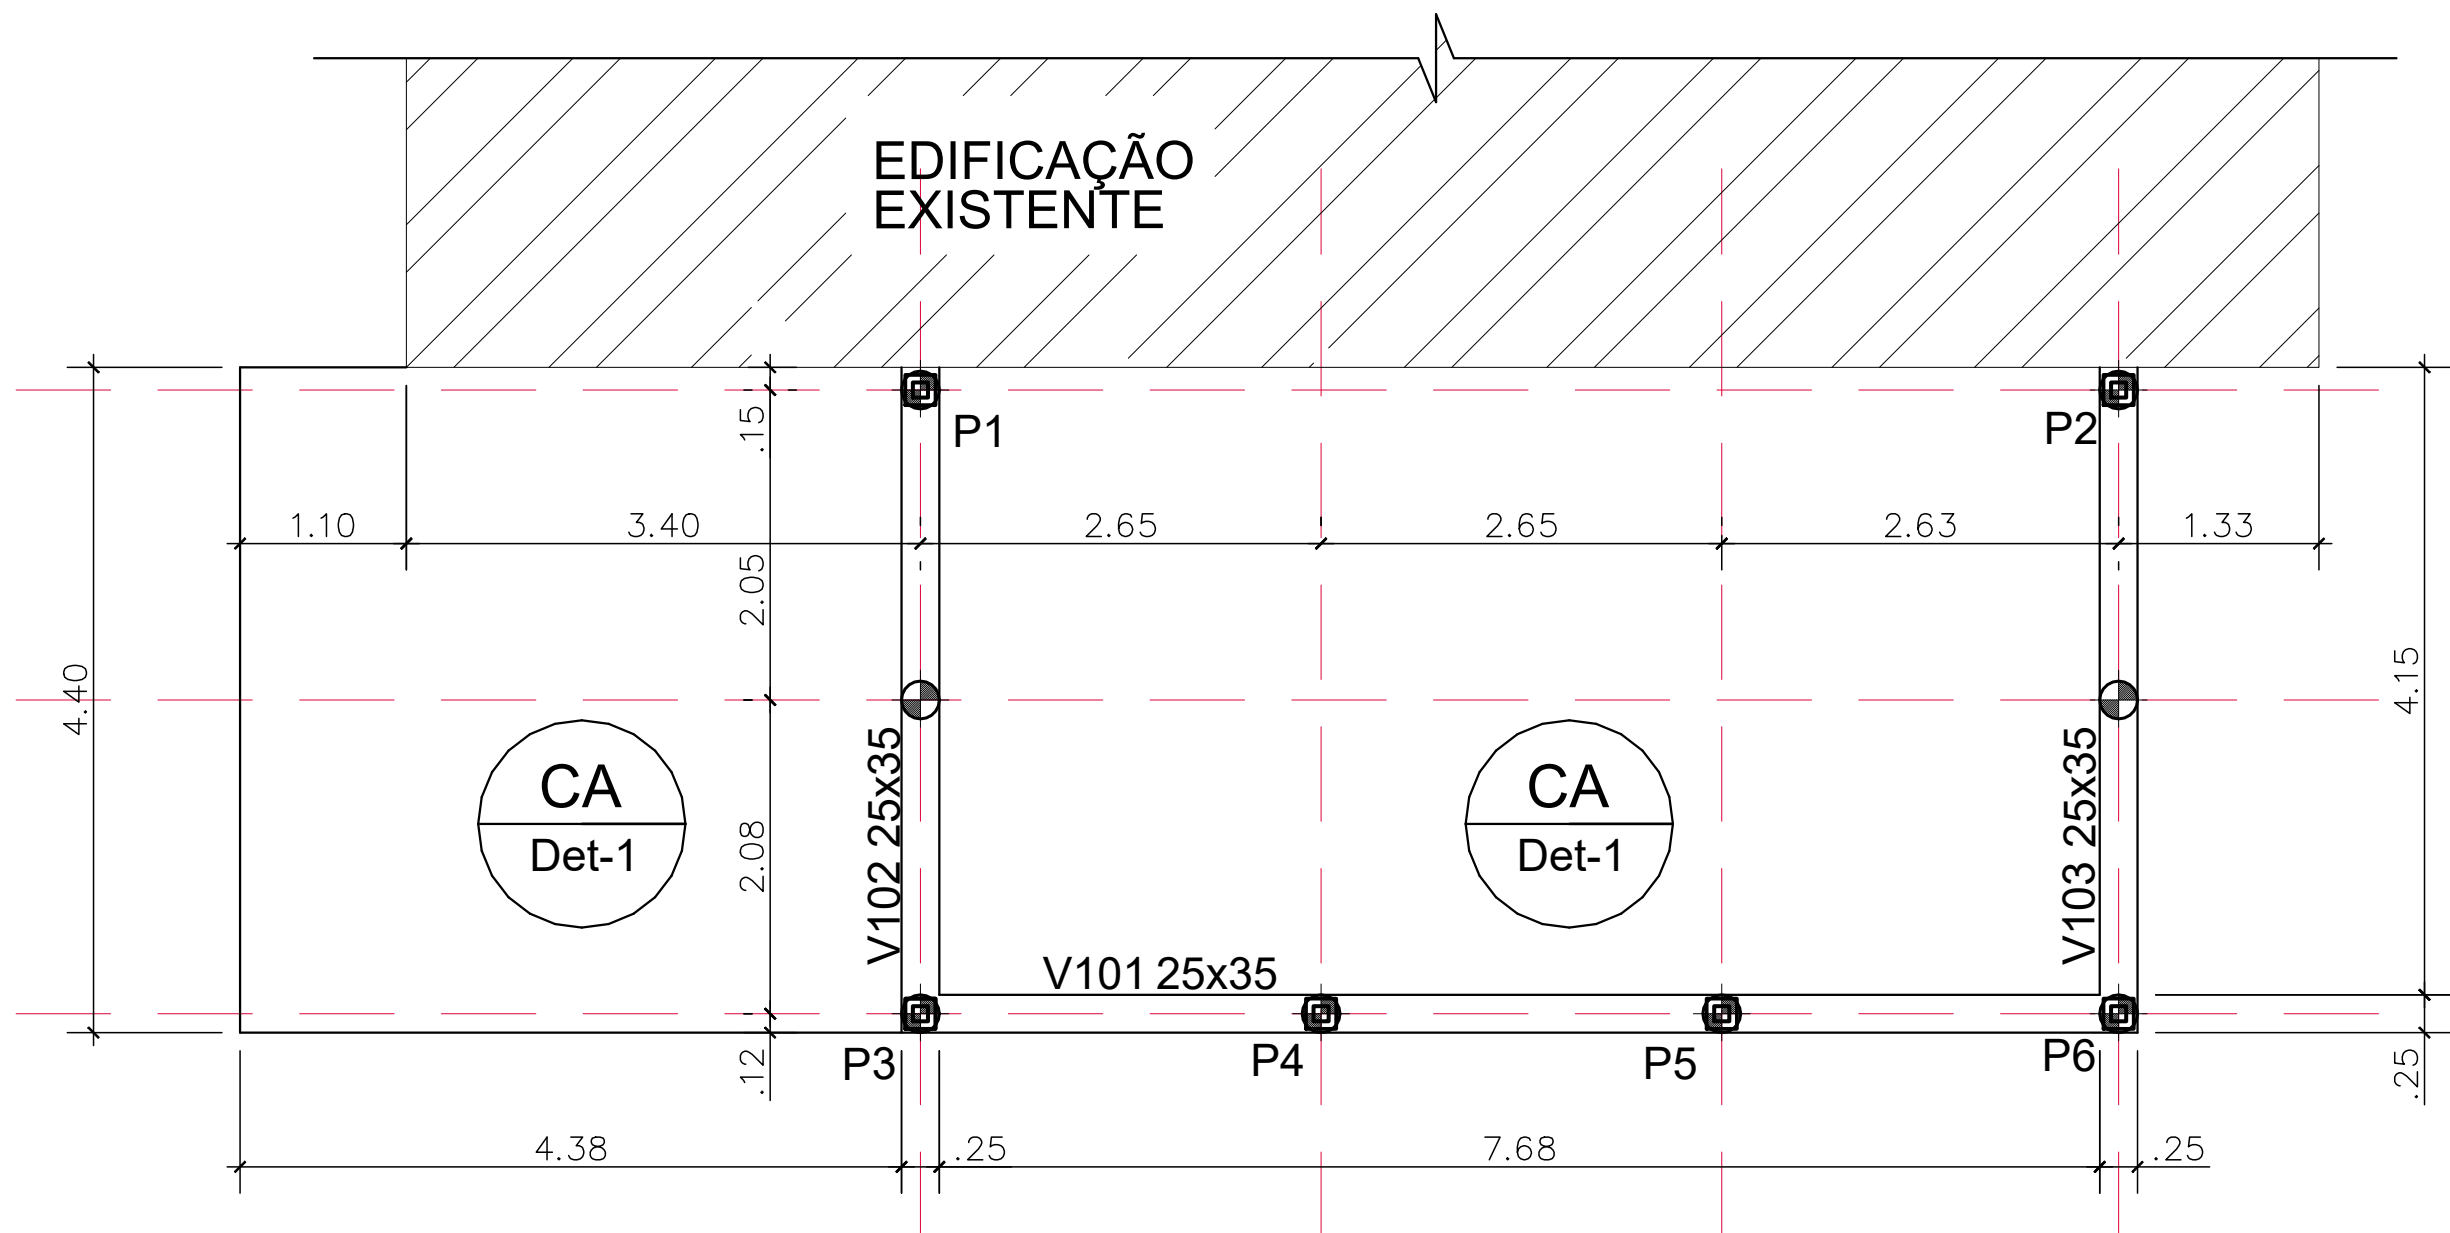


FUNDAÇÃO – NÍVEL 0,18 – FORMAS
ESC. 1:50


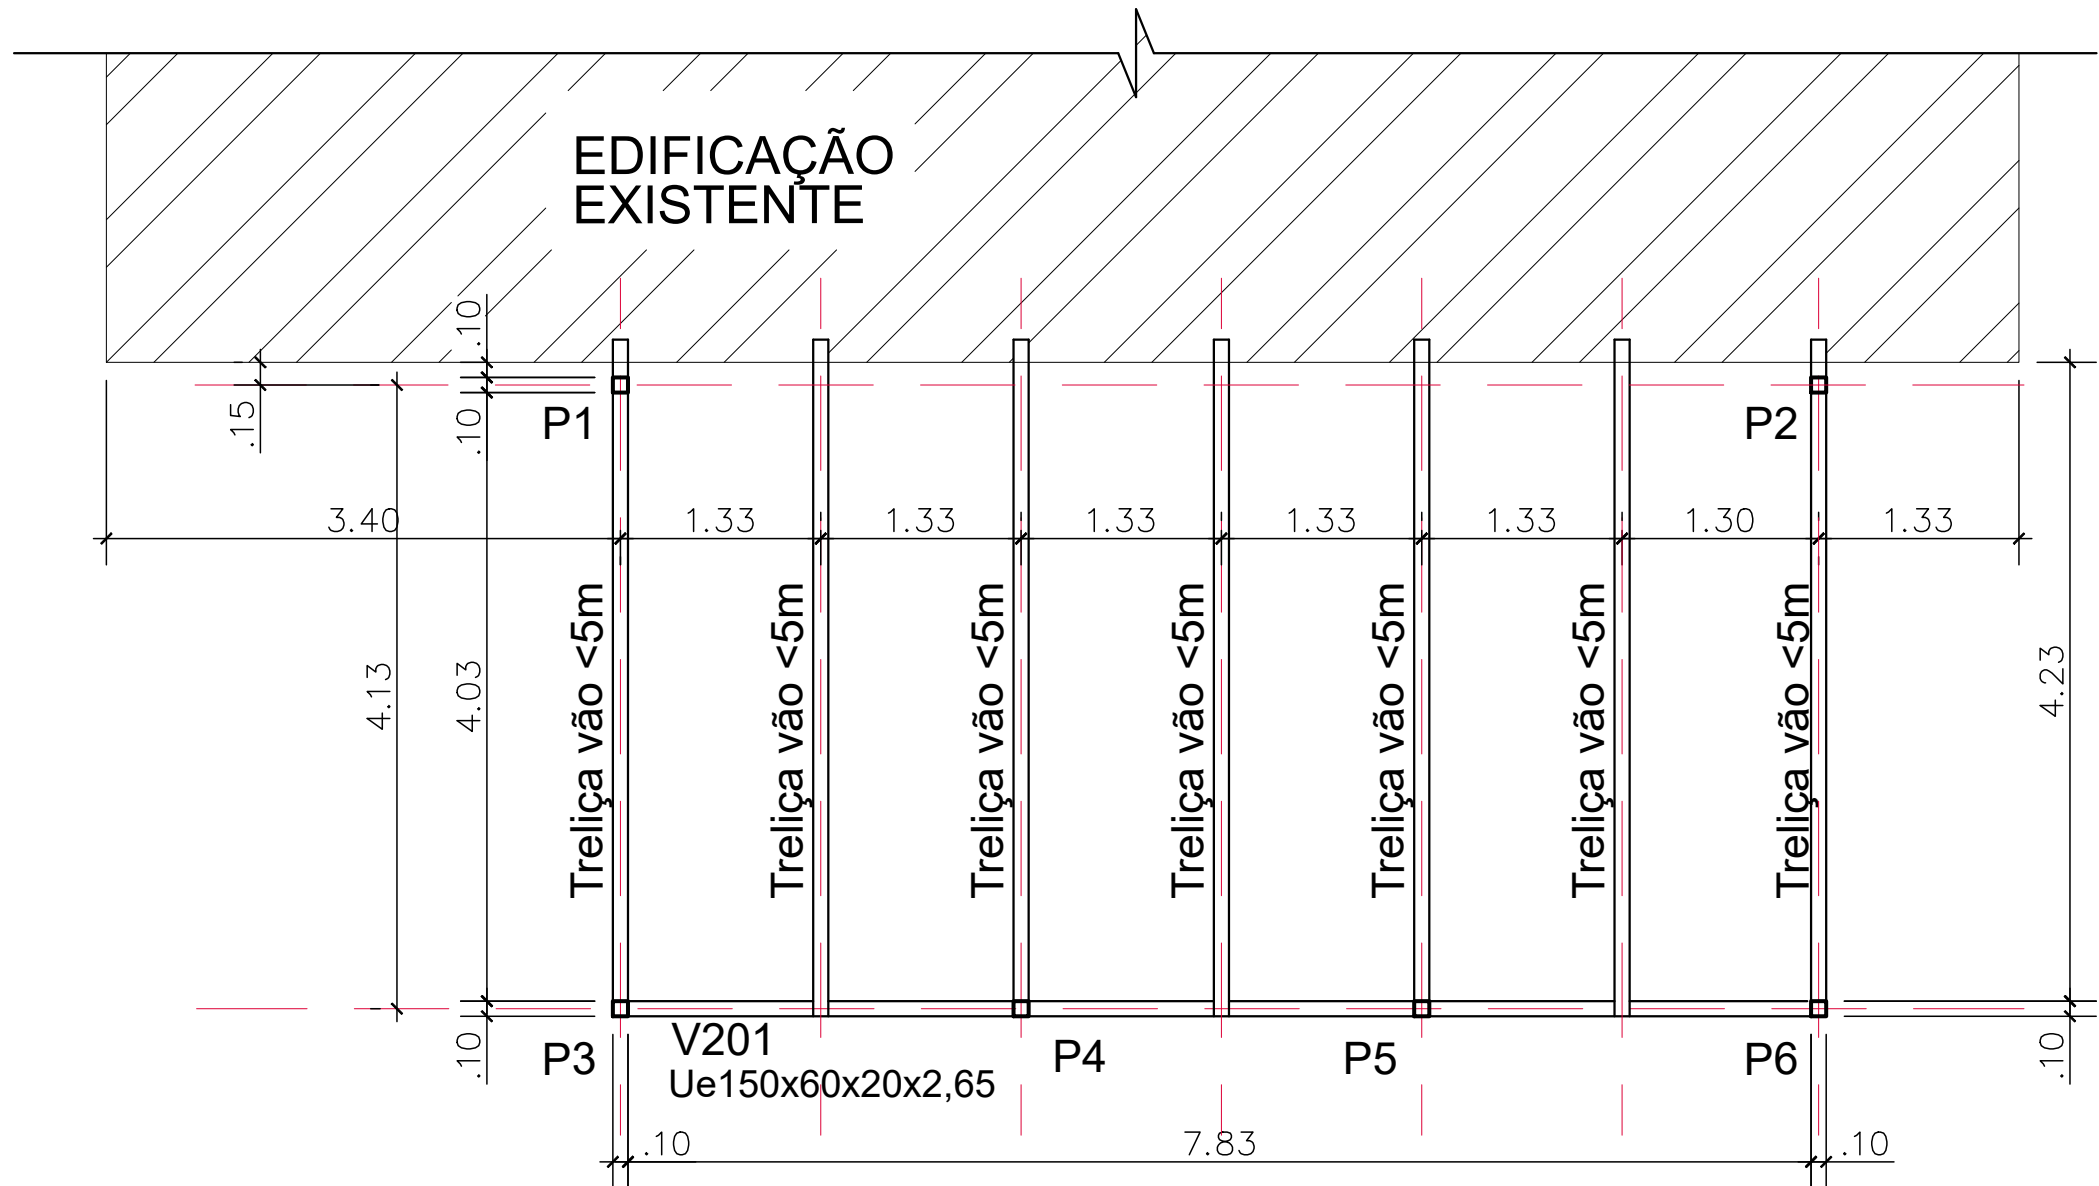


COBERTURA – NÍVEL 2,73 – FORMAS
ESC. 1:50

DETALHE MURETA + TELAMENTO

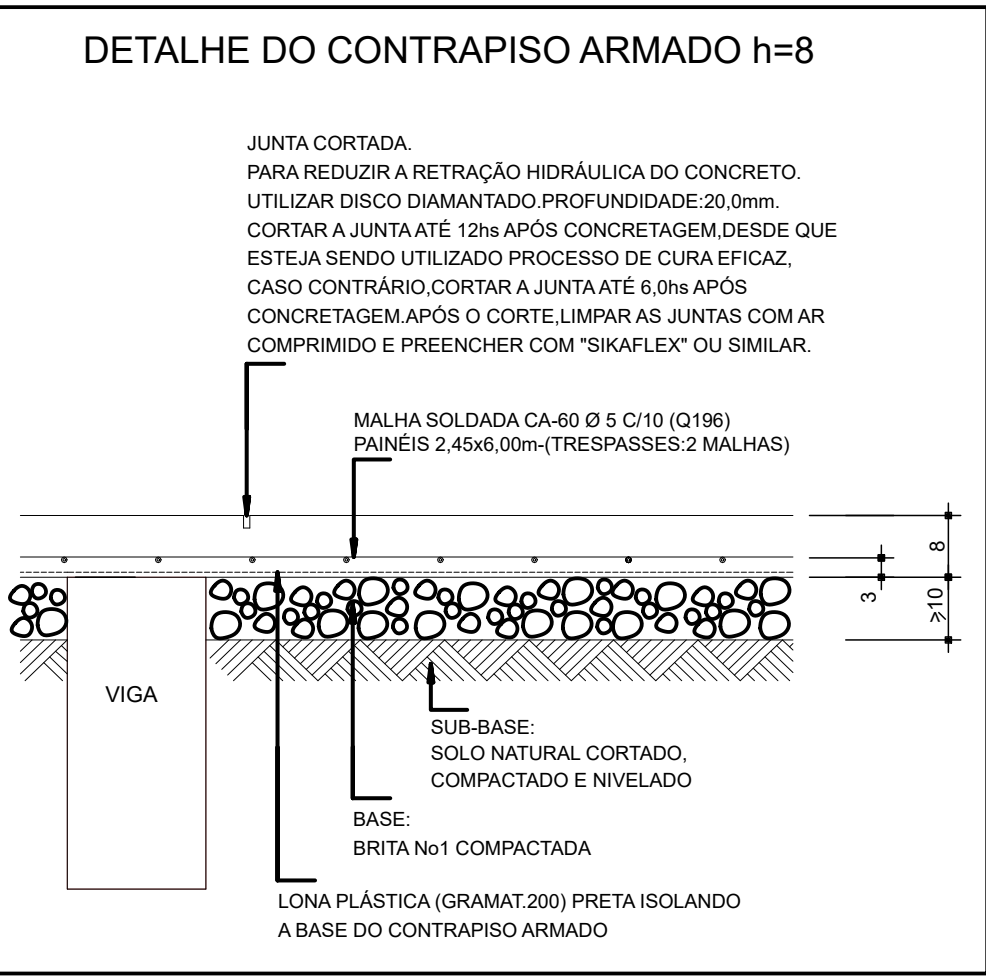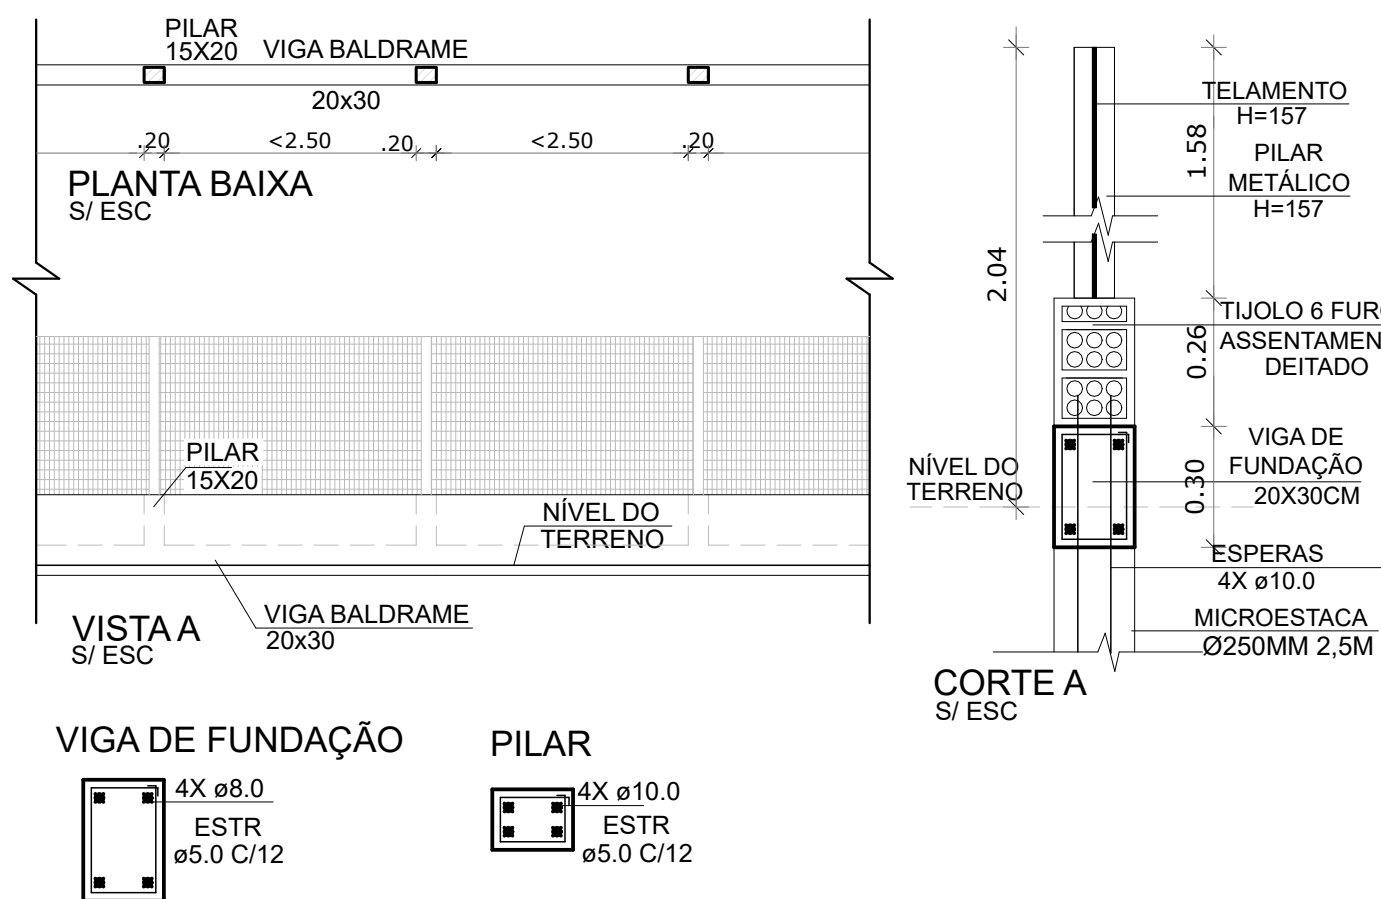



DETALHE – PILAR METÁLICO (6x)

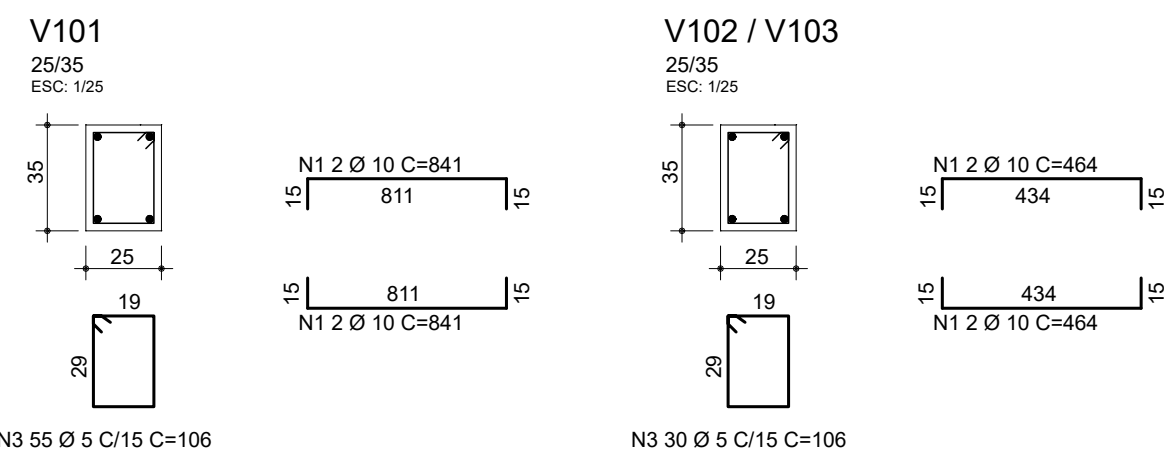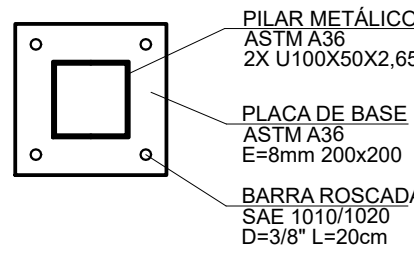


Resumo do aço			
ACO	DIAM (mm)	C.TOTAL (m)	PESO + 10 % (kg)
CA50	10.0	70.8	45.8
CA60	5.0	121.9	19.7
PESO TOTAL (kg)			
CA50	45.8	Volume de concreto (C-30) = 1.49 m³ Área de forma = 11.88 m² Cobrimento = 3.00 cm	
CA60	19.7		

FUNDAÇÕES - MICROESTACA ESCAVADA

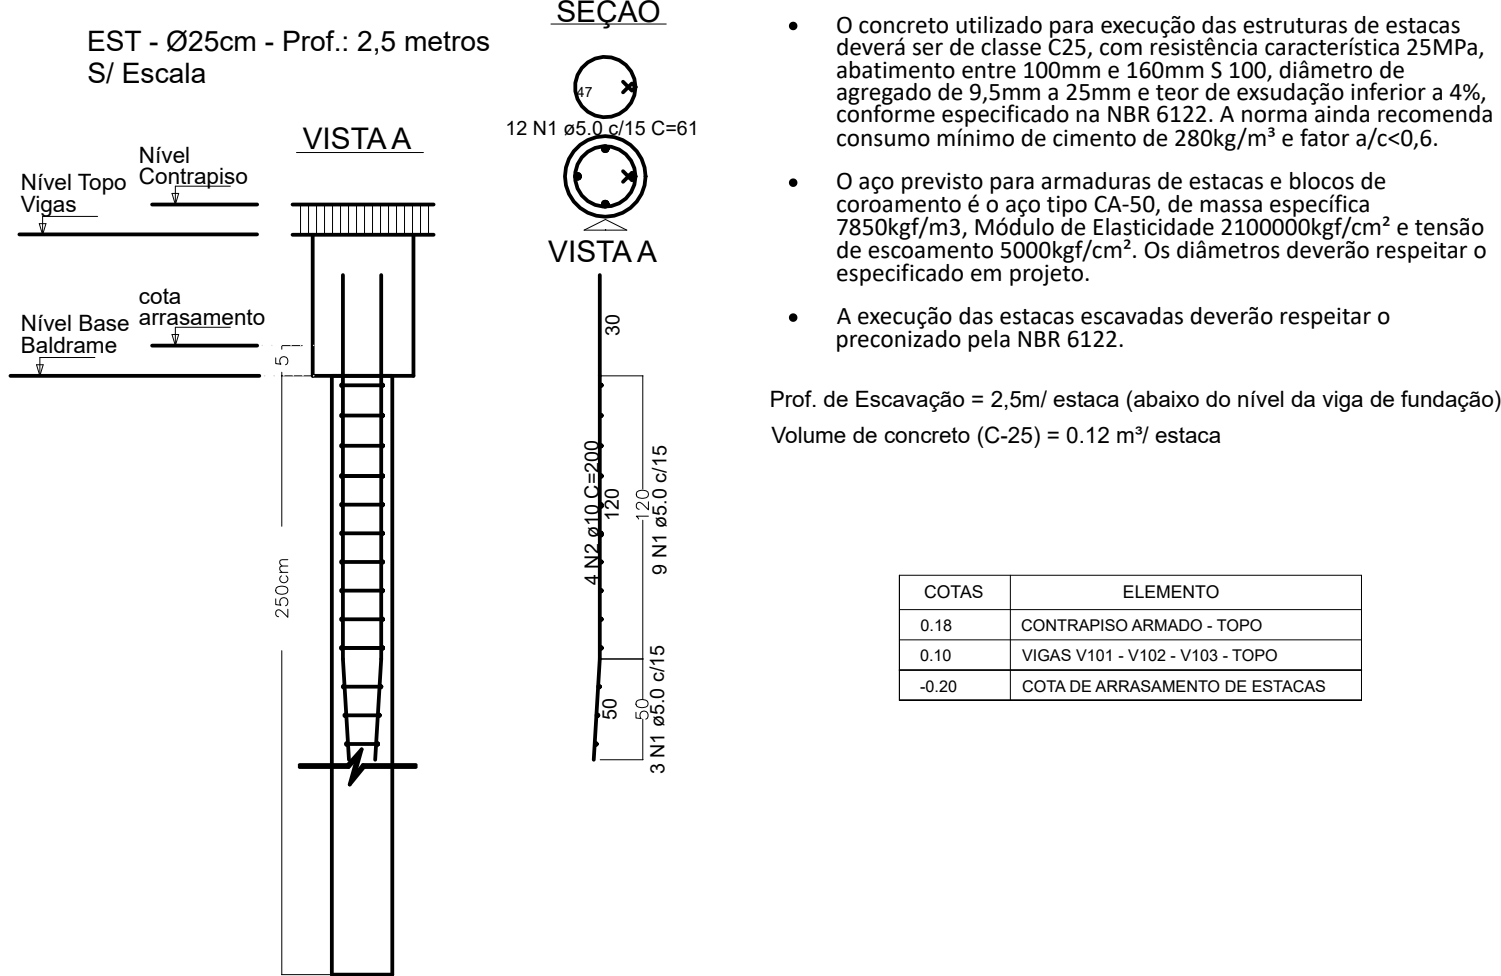

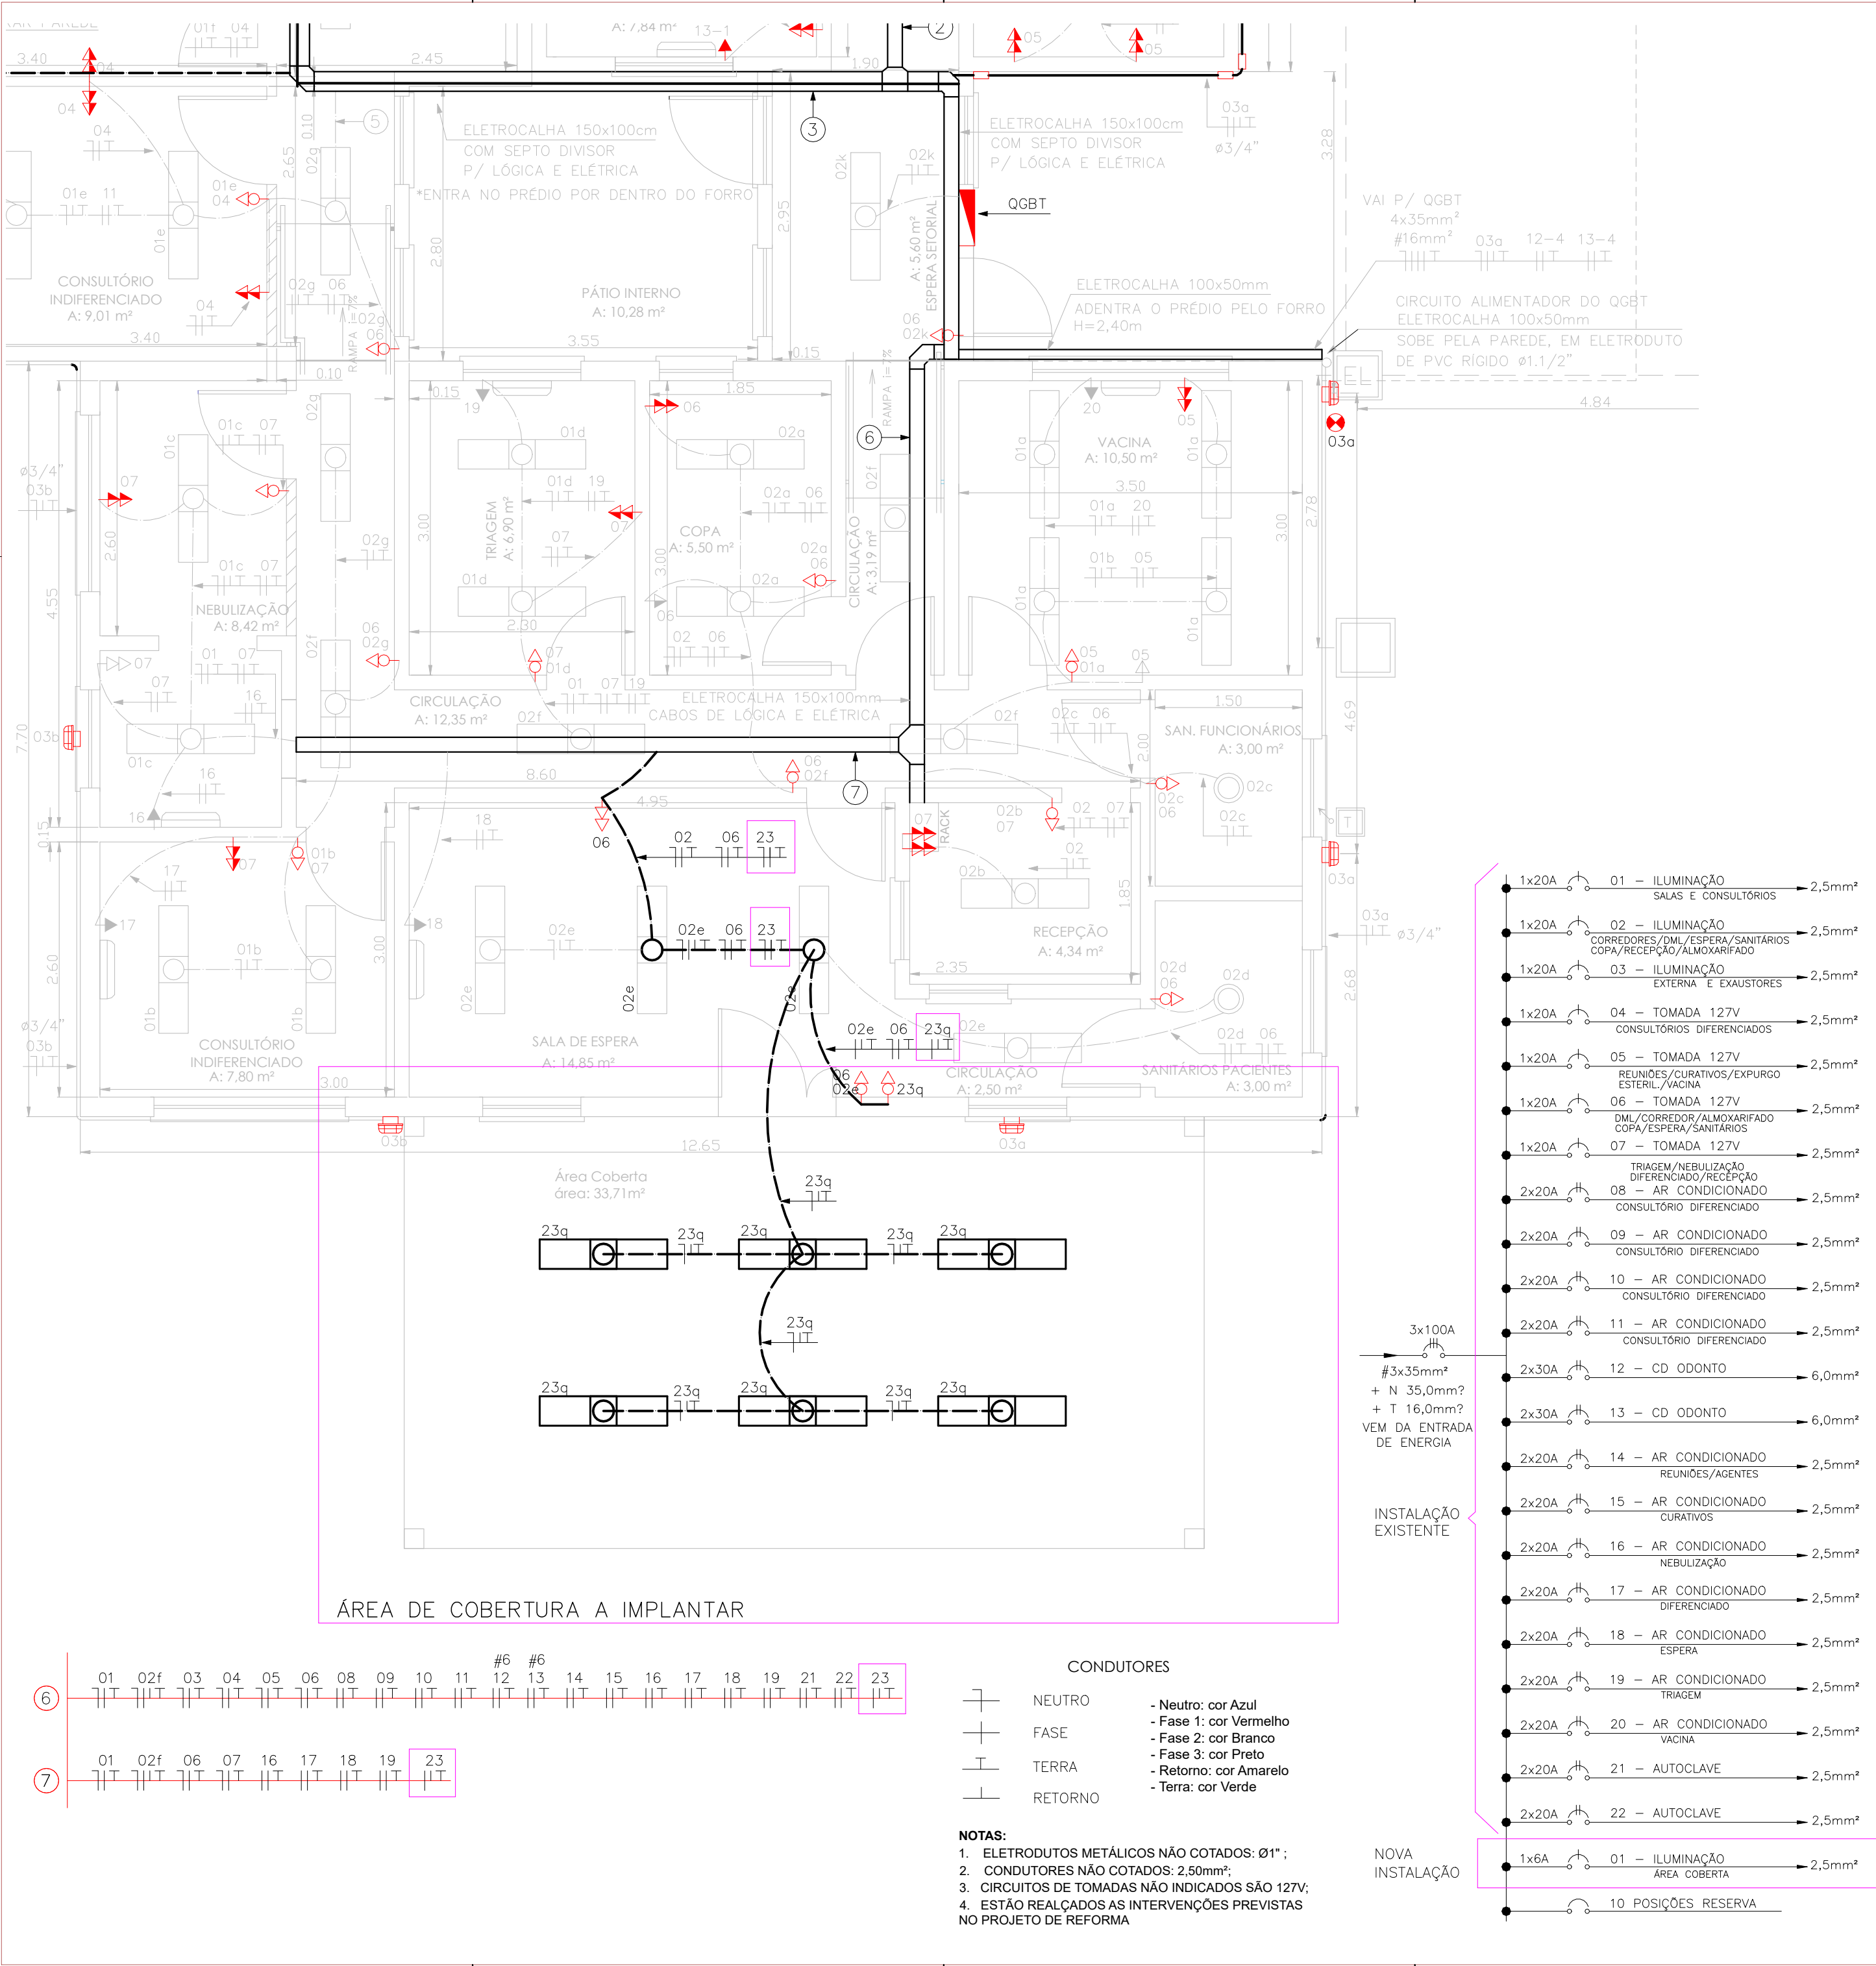

LEGENDA:	
	PONTO DE TELEFONE E INTERNET RJ45 - h=30cm
	PONTO DE TELEFONE E INTERNET RJ45 - h=1,30m
	PONTO DE TELEFONE E INTERNET RJ45 - h=2,10m
	TOMADA TRIFÁSICA
	TOMADA SIMPLES MÉDIA h=1,30m
	TOMADA SIMPLES BAIXA h=0,30m
	TOMADA DUPLA ALTA h=2,10m
	TOMADA DUPLA MÉDIA h=1,3m
	TOMADA DUPLA BAIXA h=0,30m
	TOMADA MÉDIA E INTERRUPTOR
	INTERRUPTOR 1 SEÇÃO
	INTERRUPTOR 2 SEÇÕES
	INTERRUPTOR 3 SEÇÕES
	LUMINÁRIA DE SOBREPOR c/ 2 LÂMPADAS TUBULARES DE LED 18W
	LUMINÁRIA TIPO TARTARUGA P/ LÂMPADA BULBO LED 9W
	PAFLON PLÁSTICO SIMPLES COM LÂMPADA LED TIPO PL 10W E27
	CONDULETE DE PVC CINZA DE 1"
	ELETRODUTO PVC RÍGIDO - INSTALAÇÃO APARENTE
	ELETRODUTO KANAFLEX Ø2" - INSTALAÇÃO ENTERRADA
	ELETRODUTO INSTALADO POR CIMA DO FORRO PVC FLEXÍVEL (MANGUEIRA)
	ELETROCALHA C/ SEPTO DIVISOR P/ ELÉTRICA E TELEFONIA,
	CD P/ CIRCUITOS DE DISTRIBUIÇÃO
	ELETRODUTO QUE DESCE E SOBE RESPECTIVAMENTE
	CÉLULA FOTOELÉTRICA A ISNTALAR
	POÇO DE INSPEÇÃO DE PVC EXISTENTE
	AR CONDICIONADO
	RACK DE LÓGICA - EXISTENTE
	CAIXA DE PASSAGEM DE ALVENARIA 500x500x600mm
	CAIXA DE PASSAGEM DE ALVENARIA 400x400x400mm P/ TELEFONIA
	TOMADA DE PISO

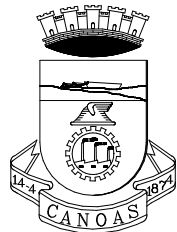

PREFEITURA MUNICIPAL DE CANOAS
SECRETARIA DE PROJETOS E CAPTAÇÃO DE RECURSOS

PROJETO DE REFORMA

UBS NOVA NITERÓI		PROJETO ELETRICO AREA COBERTA	DATA: NOV/2025
ENDEREÇO: Rua Quarai, Nº401- Bairro Niterói, Canoas/RS			
PROPRIETÁRIO:		ESCALA: INDICADA	
MUNICÍPIO DE CANOAS CNPJ: 88.577.416.0001-18		DESENHO: Pedro	
RESPONSÁVEL TÉCNICO		PRANCHA: EL01	
Eng. Pedro Lima Pires MAT. 127792 CREA-RS 160791			