




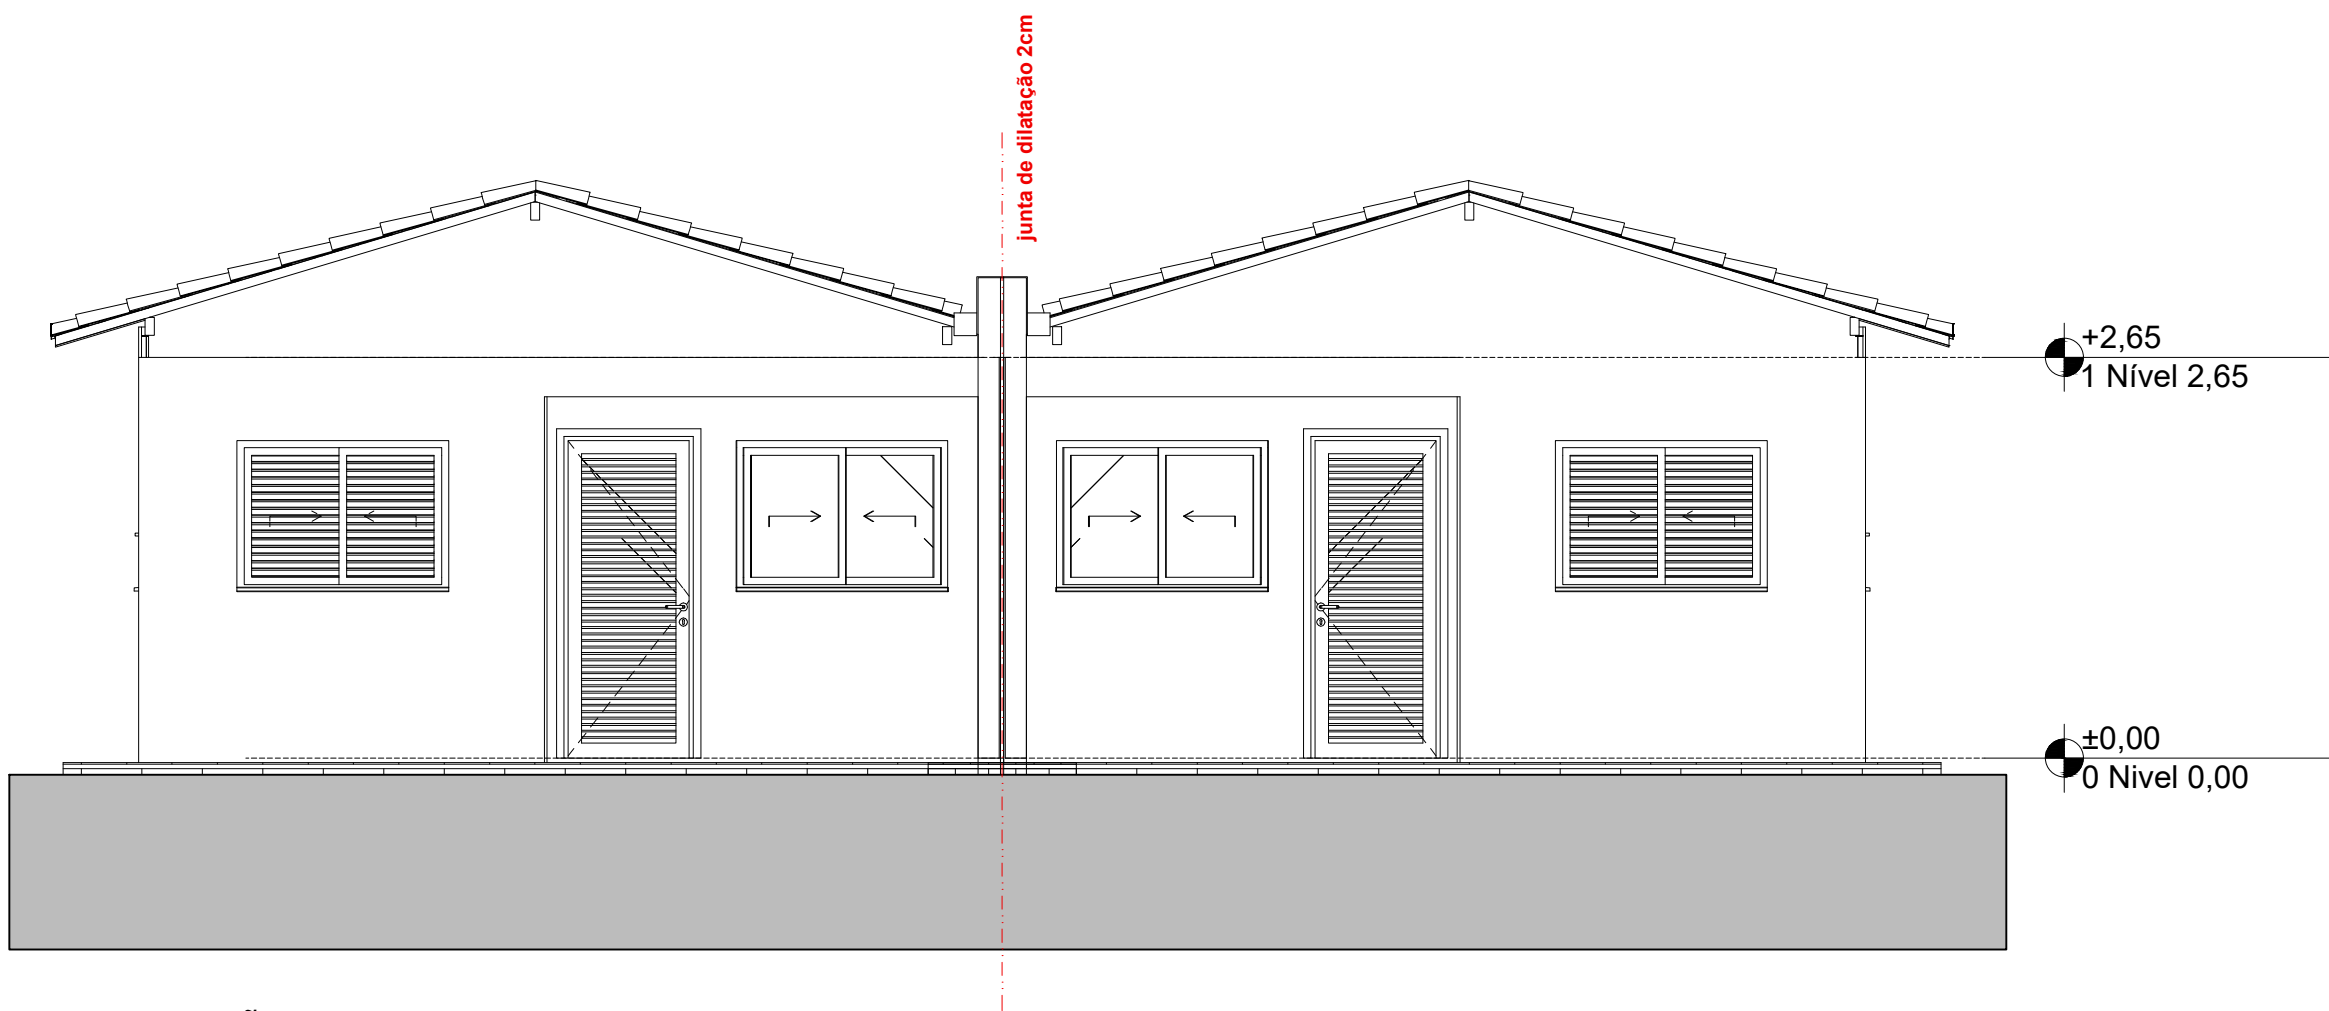

ELEVAÇÃO 01
ESCALA 1:50

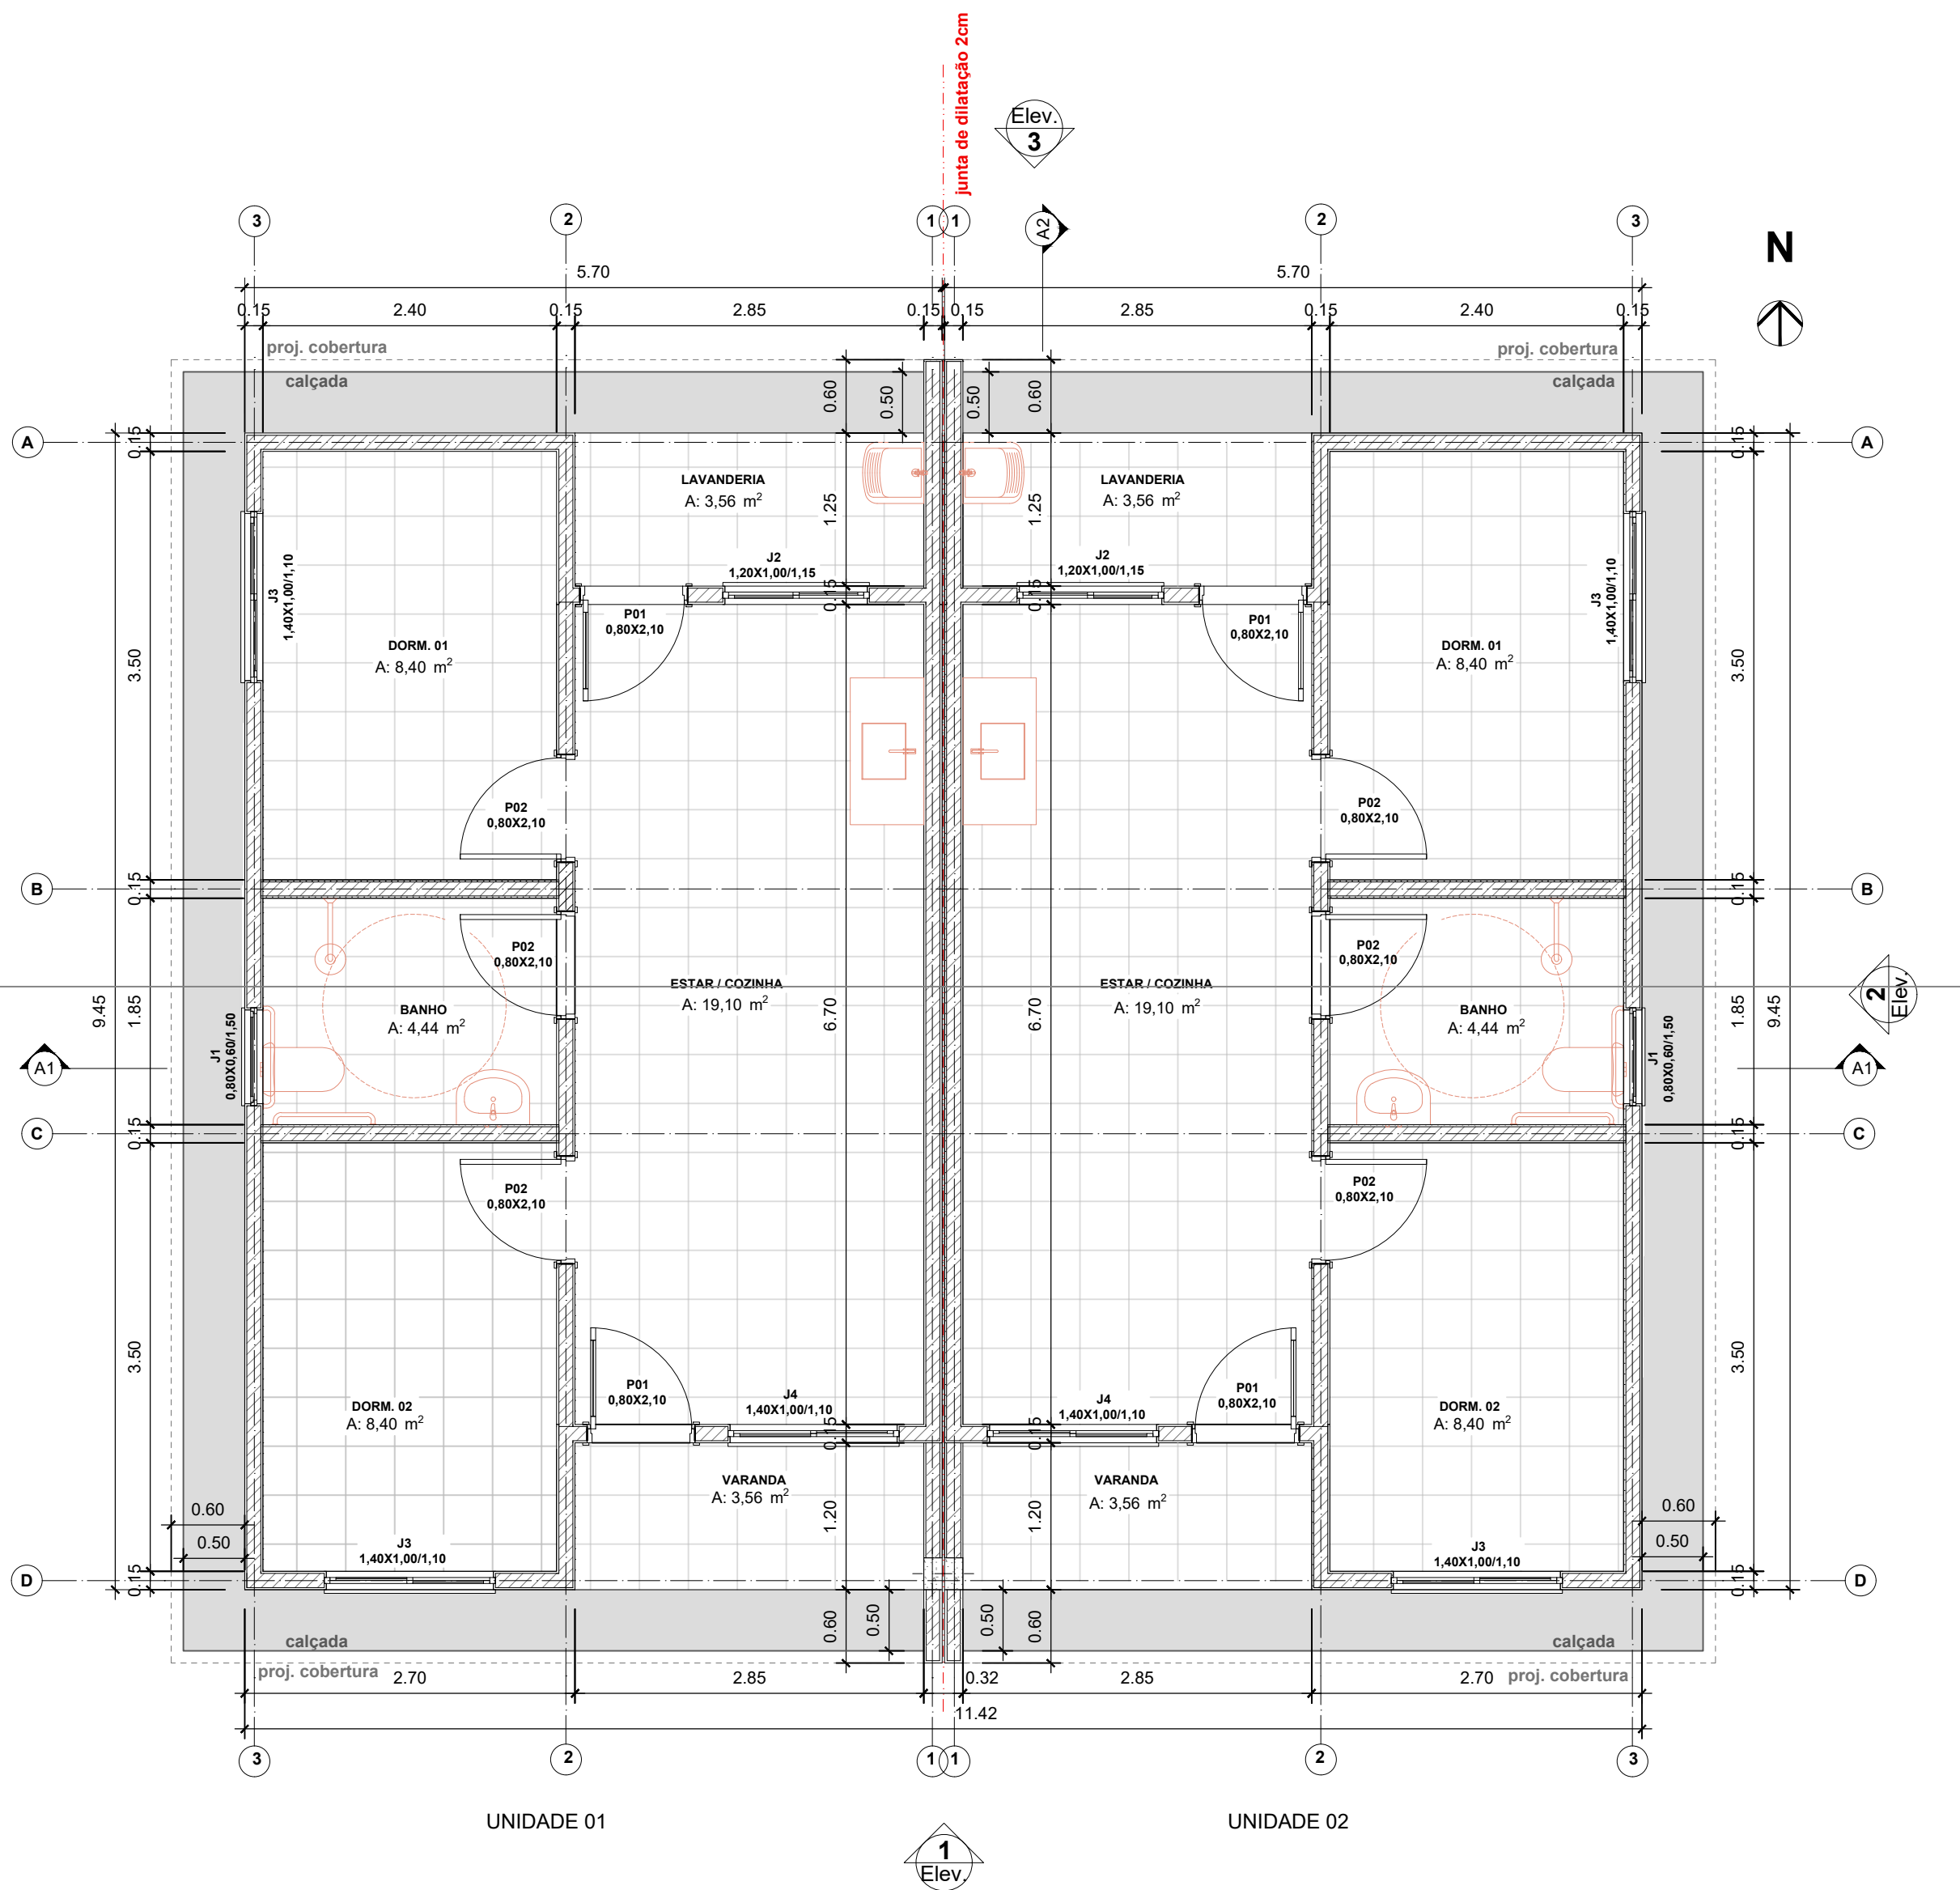

PLANTA-BAIXA
ÁREA POR UNIDADE: 54,04m²
ÁREA TOTAL: 108,08m²
ESCALA 1:50

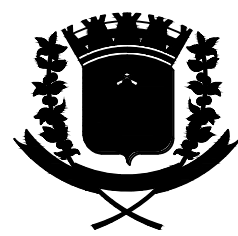

Prefeitura Municipal
São Sebastião do Caí
Rio Grande do Sul

OBRA:	UNIDADES HABITACIONAIS - Fundo Nacional de Habitação de Interesse Social (FNHIS)			
ENDEREÇO:	RUA B - LOTEAMENTO VILA NOVA - SÃO SEBASTIÃO DO CAÍ/RS			
CONTEÚDO:	PROPRIETÁRIO DA OBRA:	RESP. TÉCNICO PELO PROJETO:	PRANCHA:	
ANTEPROJETO	Município de São Sebastião do Caí - RS CNPJ 08.000.000/0001-00	Marcelo Moraes Costa CREA RS 114.134	01/01	
ESCALA:	DATA:	REVISÃO:		
1/50	SETEMBRO/ 2025	R01-2025		