

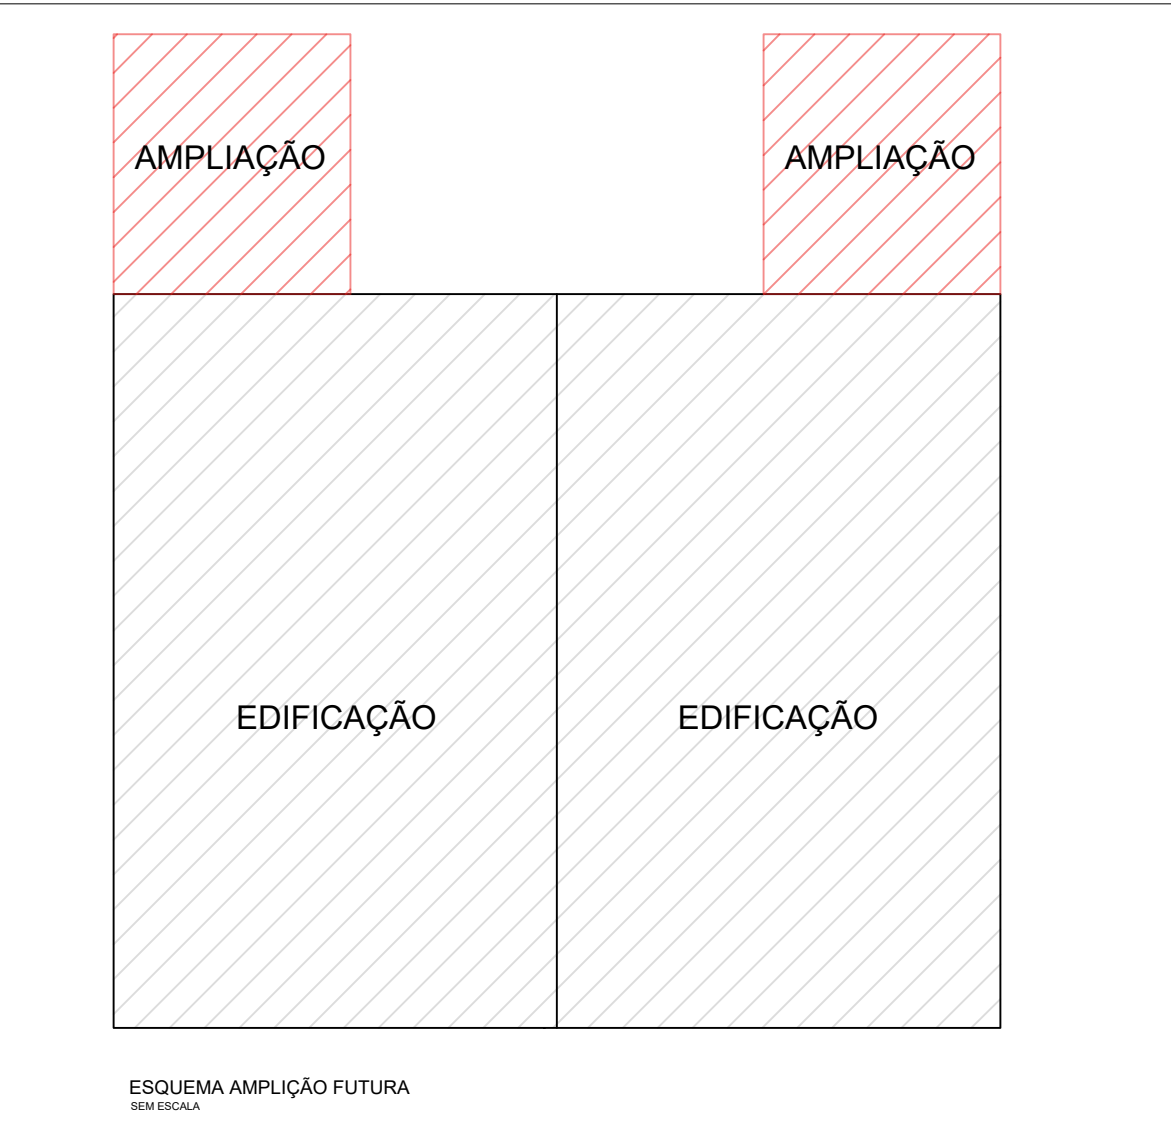
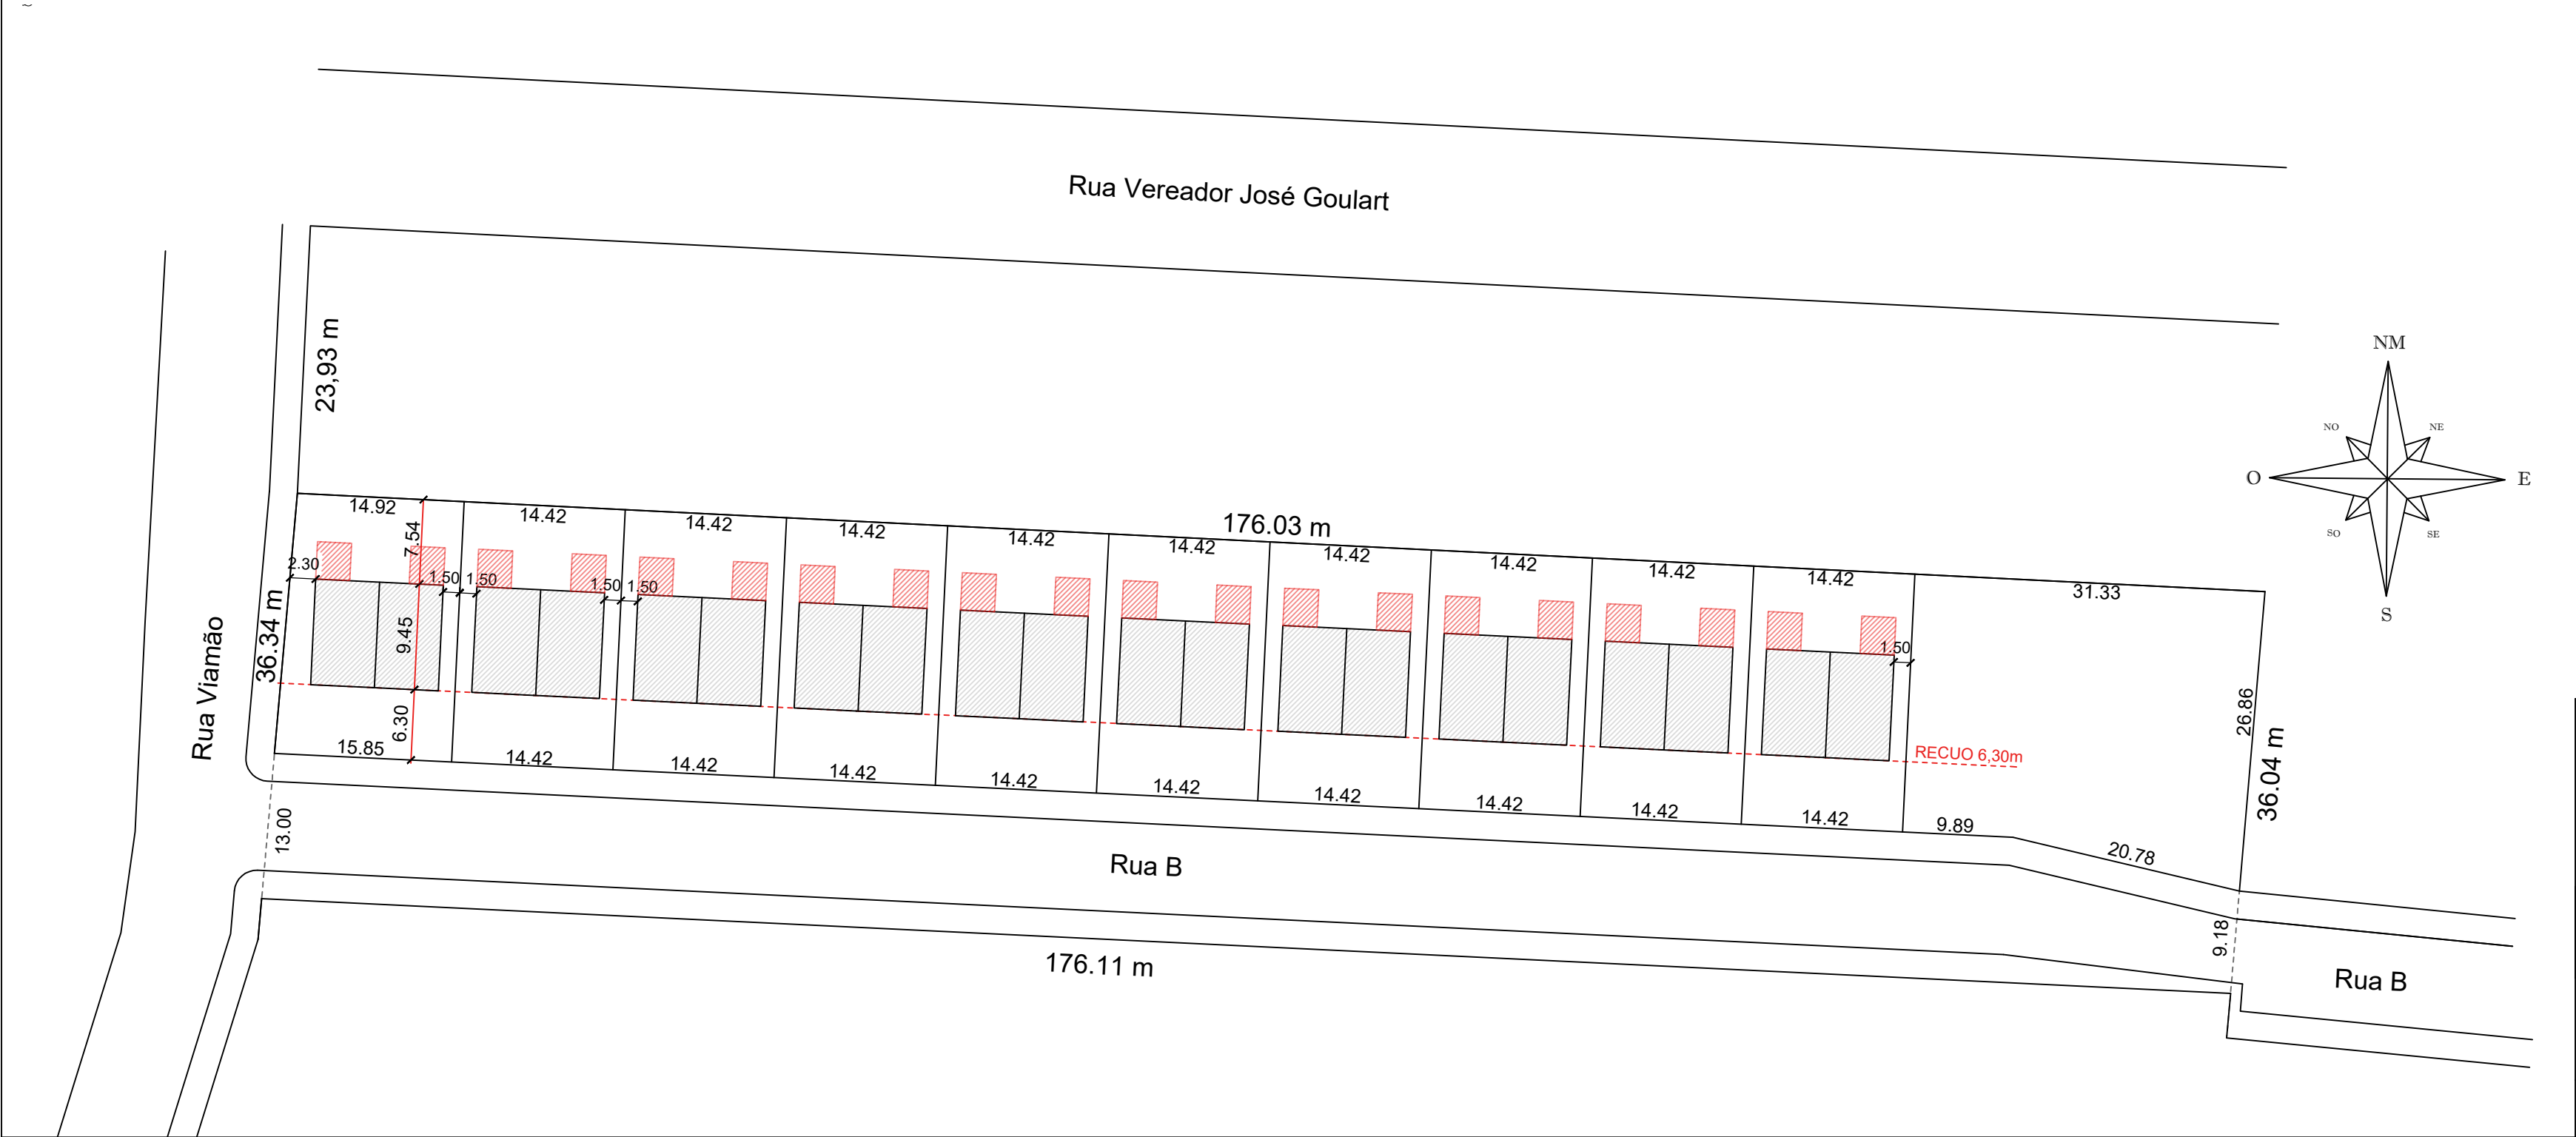
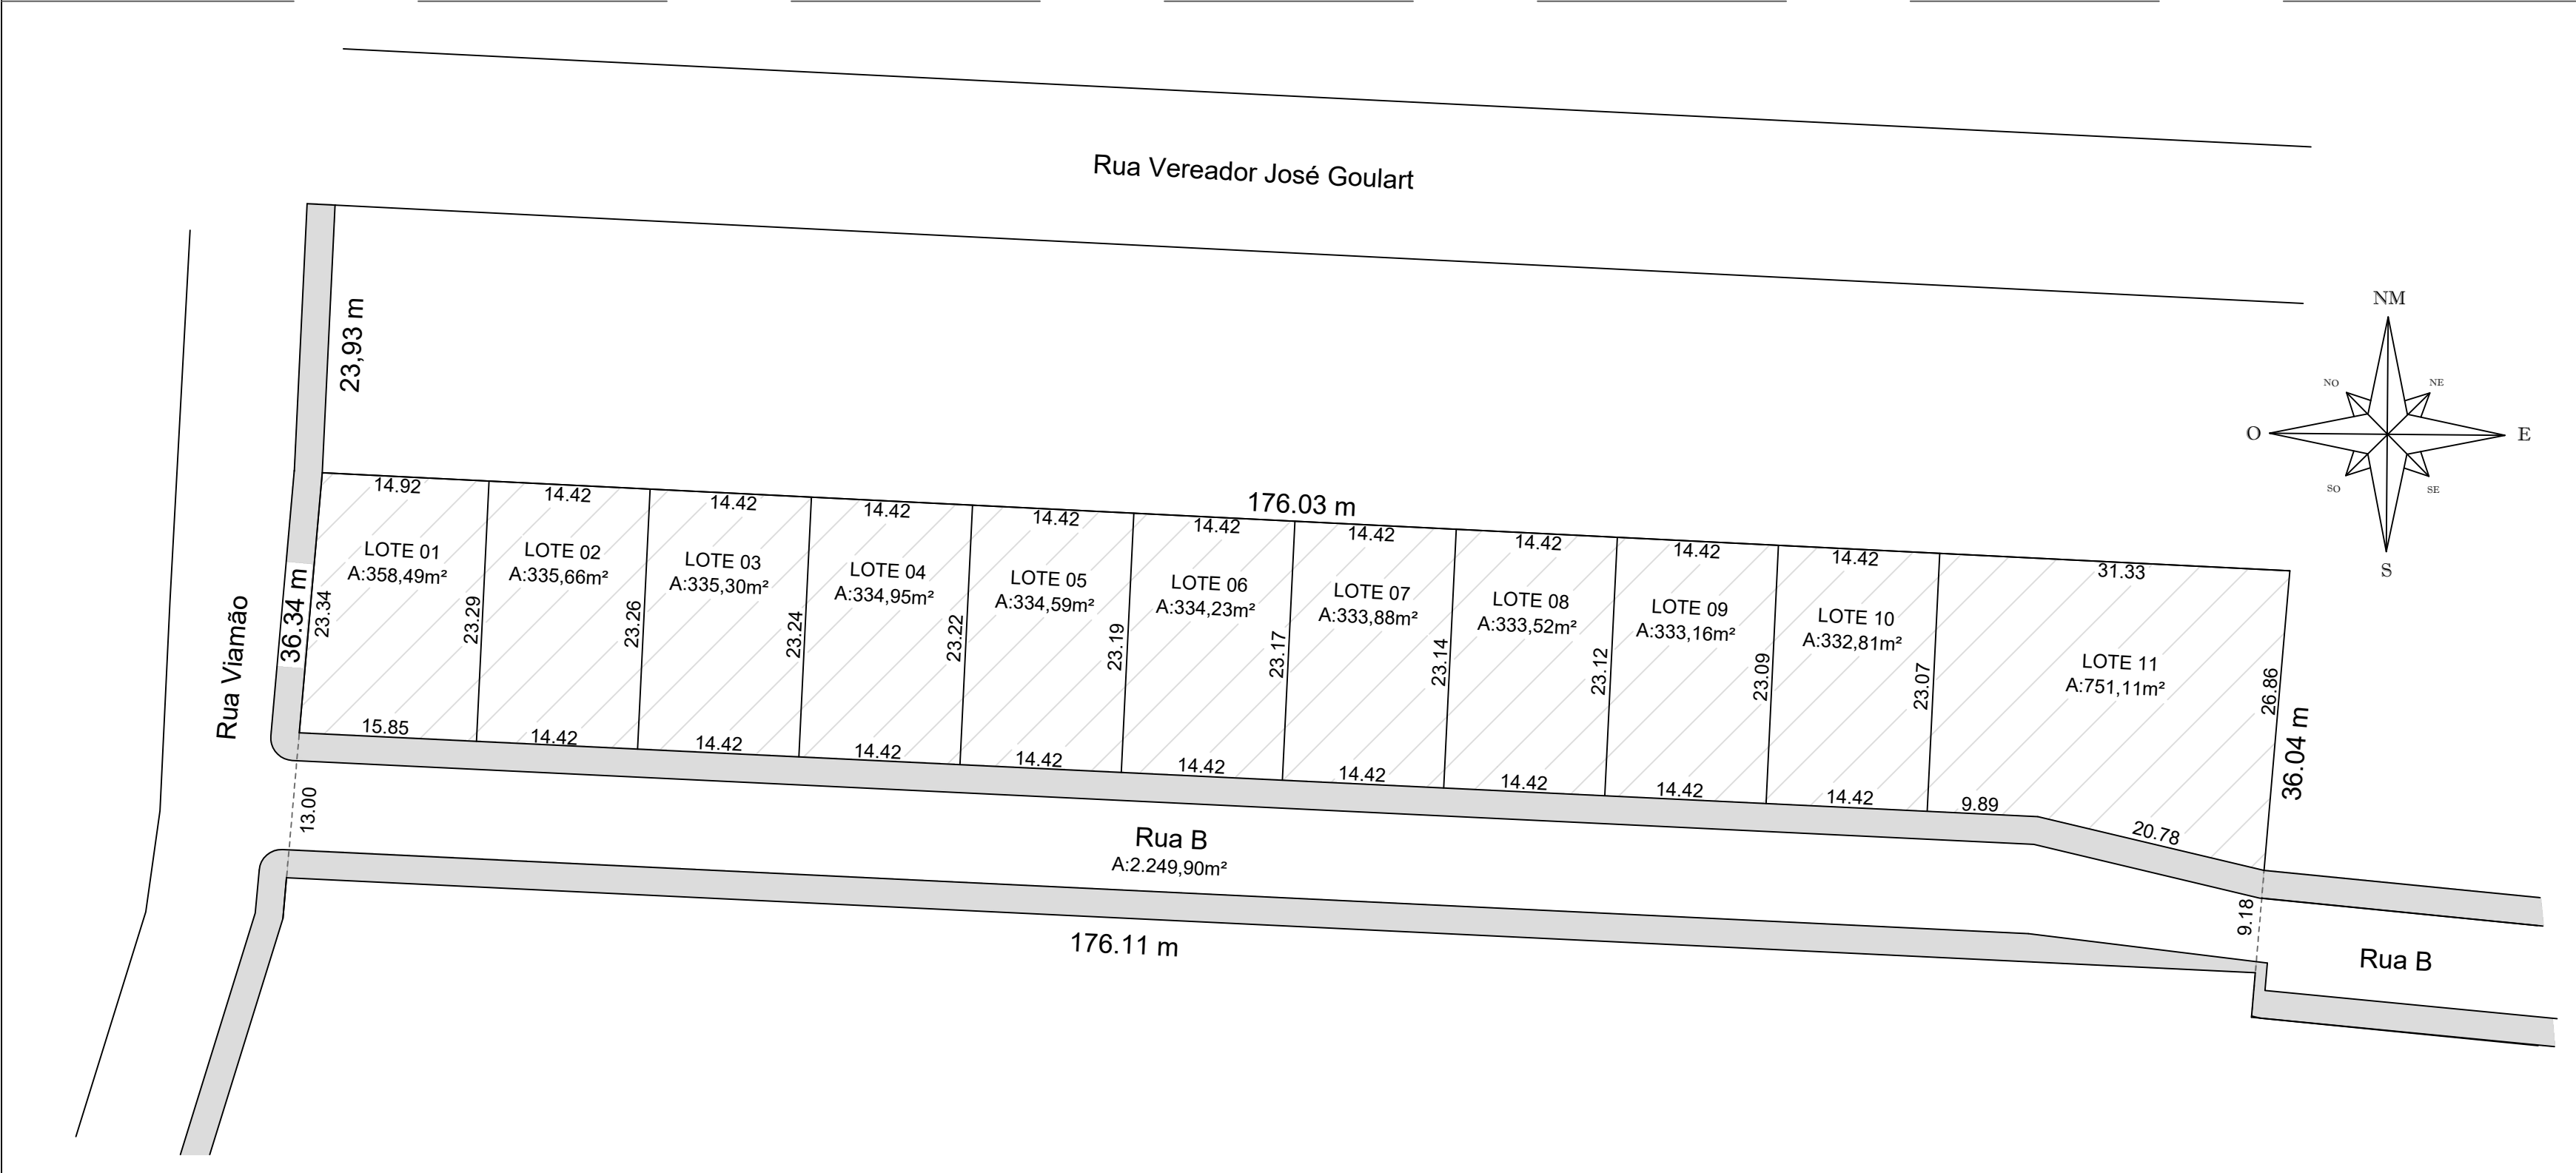


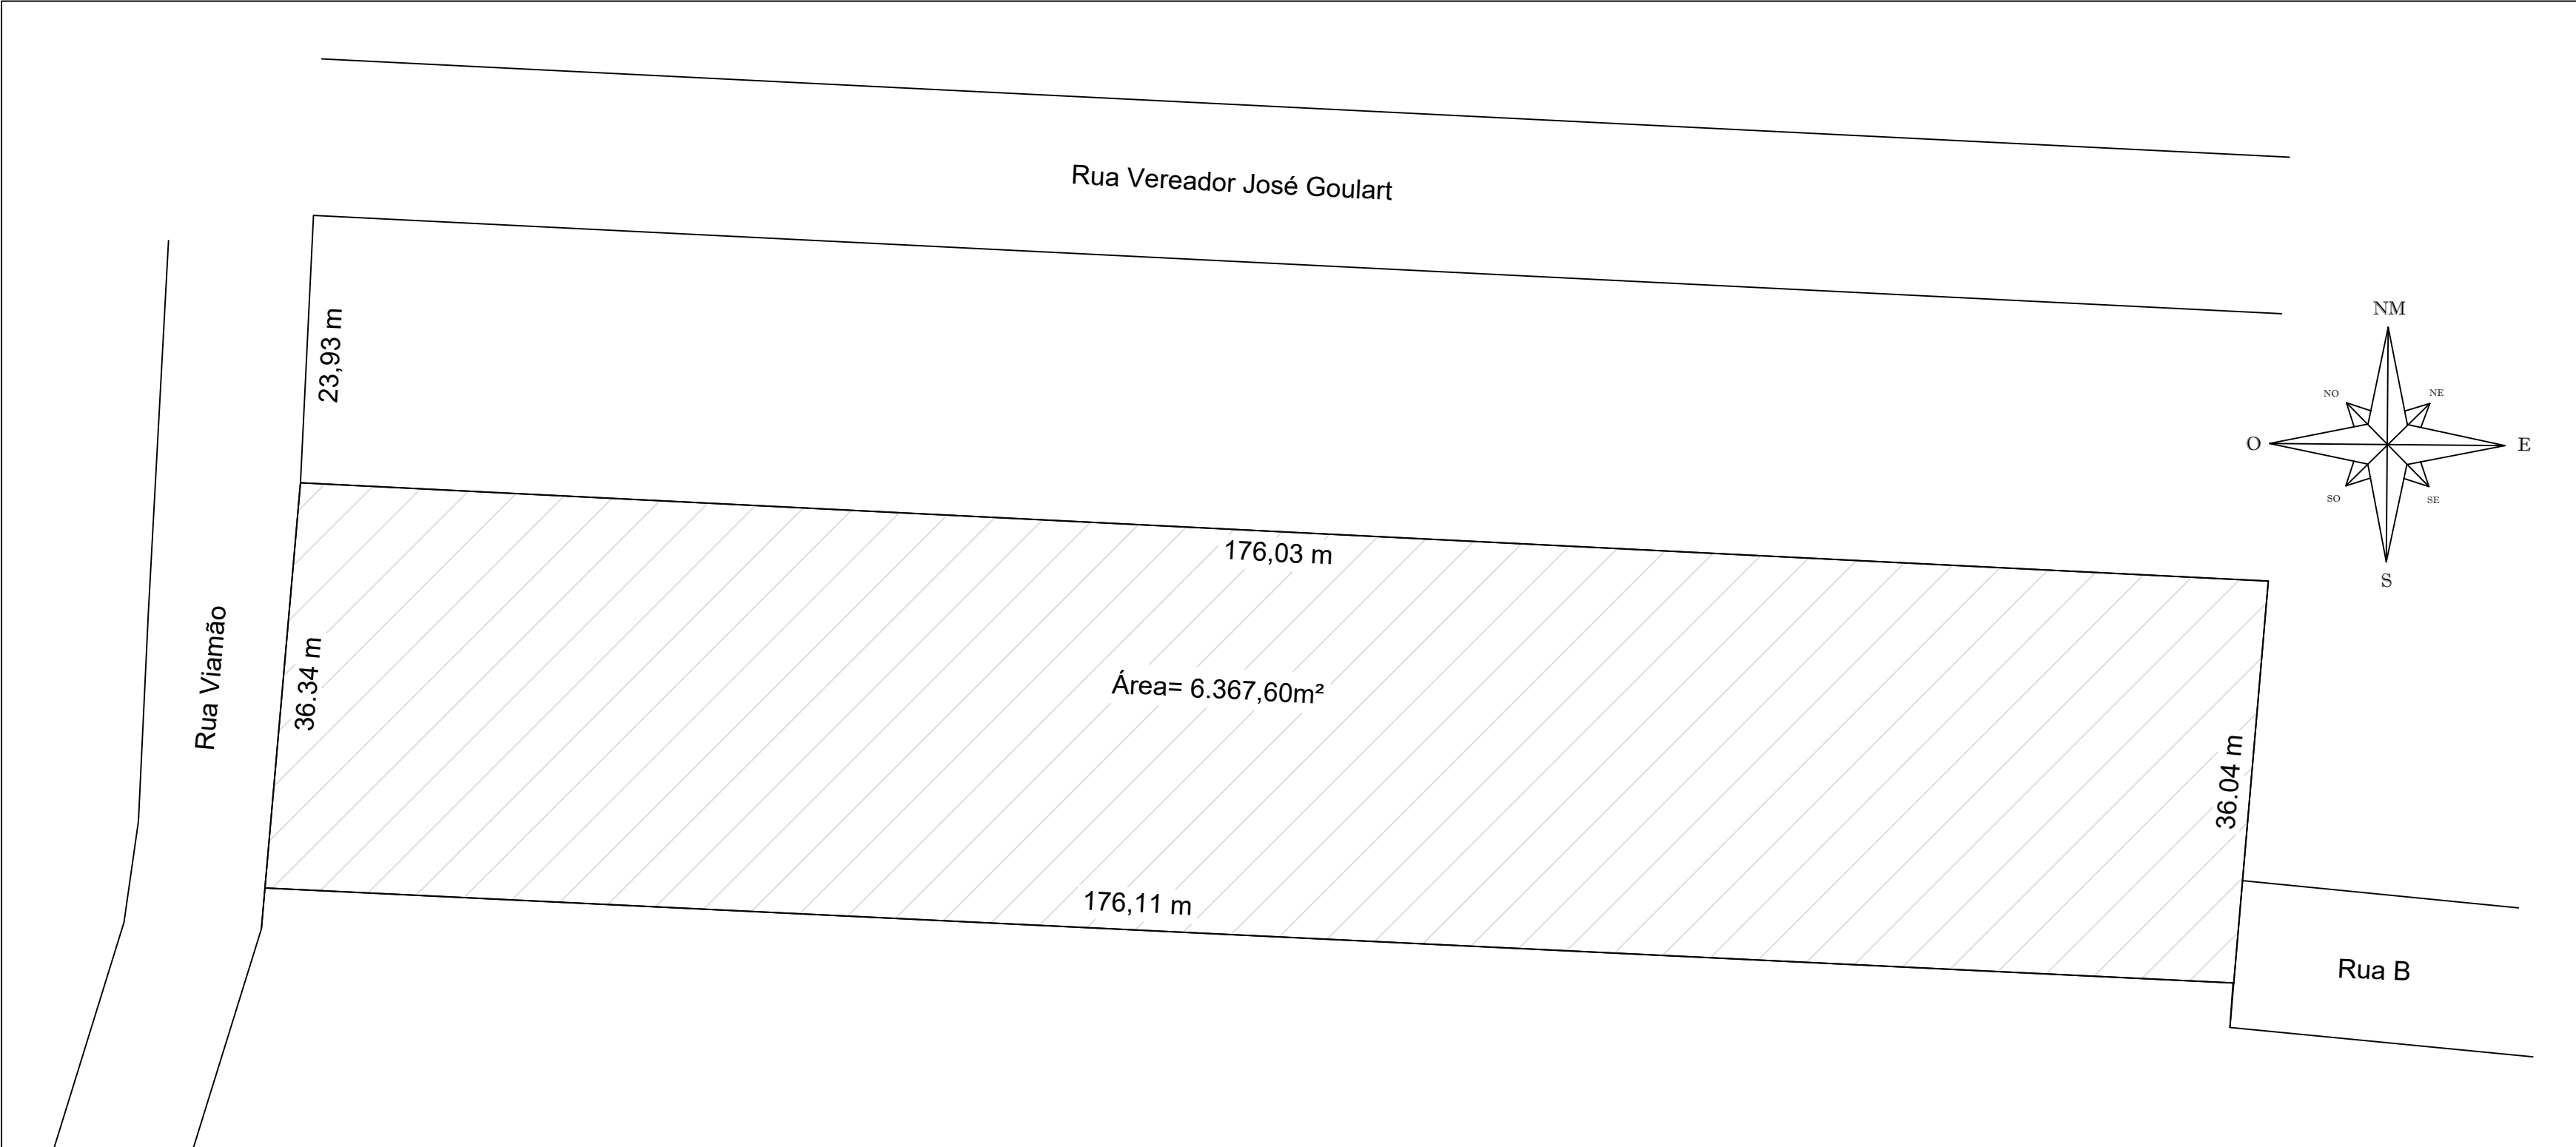

COORDENADAS GEOGRÁFICAS: 29°34'4.99"S 51°21'17.35"O  
IMAGEM DE SITUAÇÃO  
S/ ESCALA

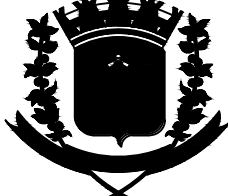

Prefeitura Municipal

São Sebastião do Caí

Rio Grande do Sul

OBRA: UNIDADES HABITACIONAIS - Fundo Nacional de Habitação de Interesse Social (FNHIS)

ENDEREÇO: RUA B - LOTEAMENTO VILA NOVA - SÃO SEBASTIÃO DO CAÍ/RS

|                          |                                                                   |                                            |          |
|--------------------------|-------------------------------------------------------------------|--------------------------------------------|----------|
| CONTEÚDO:                | PROPRIETÁRIO DA OBRA:                                             | RESP. TÉCNICO PELO PROJETO:                | PRANCHA: |
| SITUAÇÃO/<br>LOCALIZAÇÃO | Município de São Sebastião do Caí - RS<br>CNPJ 08.000.000/0001-01 | Marcos Vinícius Goulart<br>CREA RS 114-134 | 01       |
| ESCALA:                  | DATA:                                                             | REVISÃO:                                   |          |
| 1/500                    | SETEMBRO/ 2025                                                    | R01-2025                                   |          |