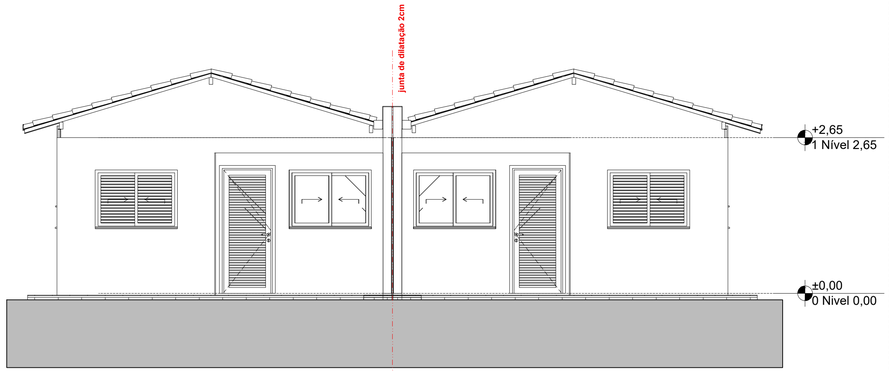

ELEVAÇÃO 01
ESCALA 1:50

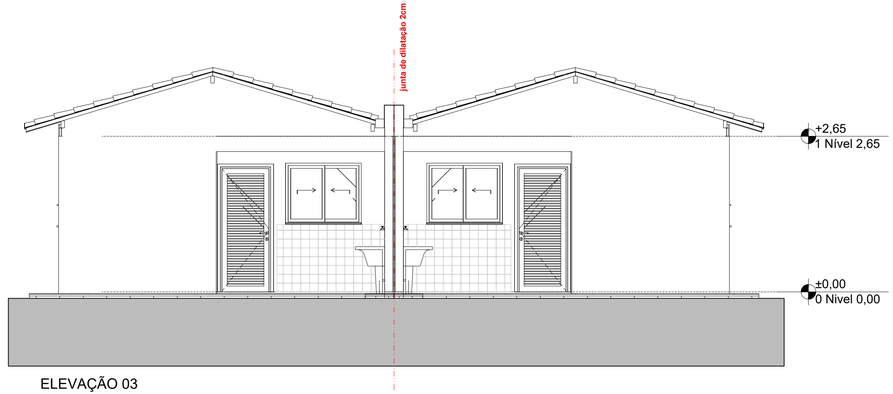

ELEVAÇÃO 03
ESCALA 1:50

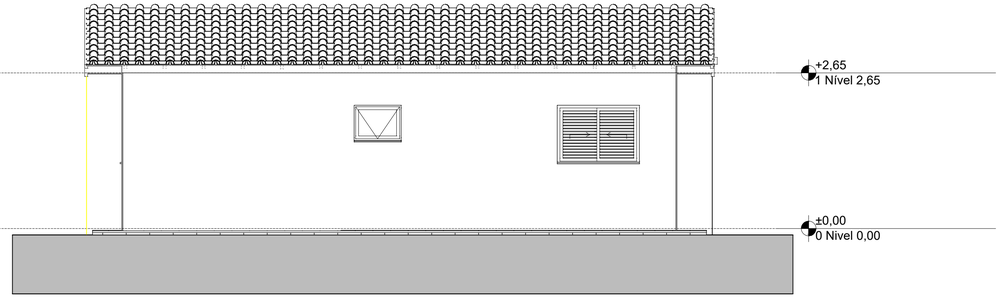

ELEVAÇÃO 02
ESCALA 1:50

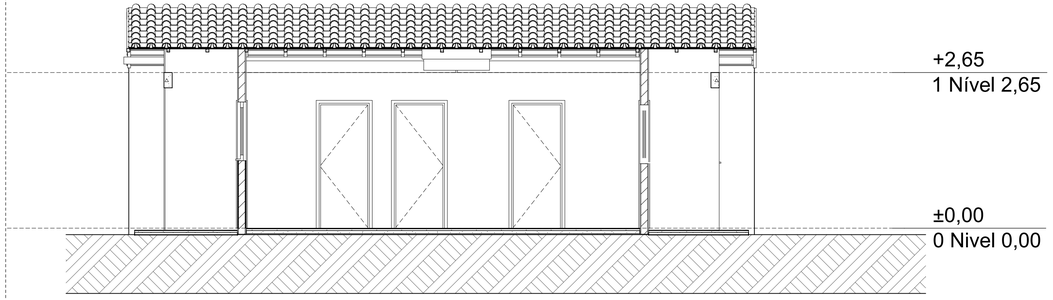

CORTE A2
ESCALA 1:50

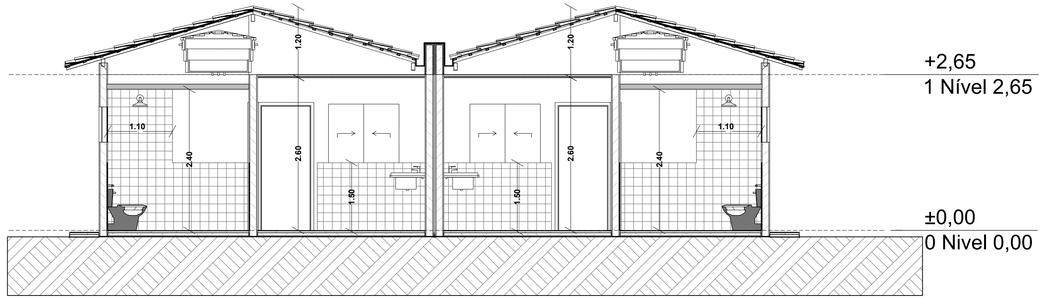

CORTE A1
ESCALA 1:50

Prefeitura Municipal
São Sebastião do Caí
Rio Grande do Sul

OBRA: UNIDADES HABITACIONAIS - Fundo Nacional de Habitação de Interesse Social (FNHIS)

ENDEREÇO: RUA B - LOTEAMENTO VILA NOVA - SÃO SEBASTIÃO DO CAÍ/RS

CONTEÚDO:	PROPRIETÁRIO DA OBRA:	RESP. TÉCNICO PELO PROJETO:	PRANCHA:
CORTES E ELEVAÇÕES	JOAO MARCOS DUARTE GUARA:99710501372 — Assinado de forma digital por JOAO MARCOS DUARTE GUARA:99710501372 Dados: 2025.09.17 15:01:10 -03'00' — Municipio de São Sebastião do Caí - RS CNPJ: 92.574.444/0001-04	MARCIO MORALES CEZAR:76184684000 — Assinado de forma digital por MARCIO MORALES CEZAR:76184684000 Dados: 2025.09.17 15:44:27 -03'00' — Marcio Morales Cezar CREA: RS 114-134	03
ESCALA: INDICADA	DATA: SETEMBRO/ 2025	REVISÃO: R01-2025	