
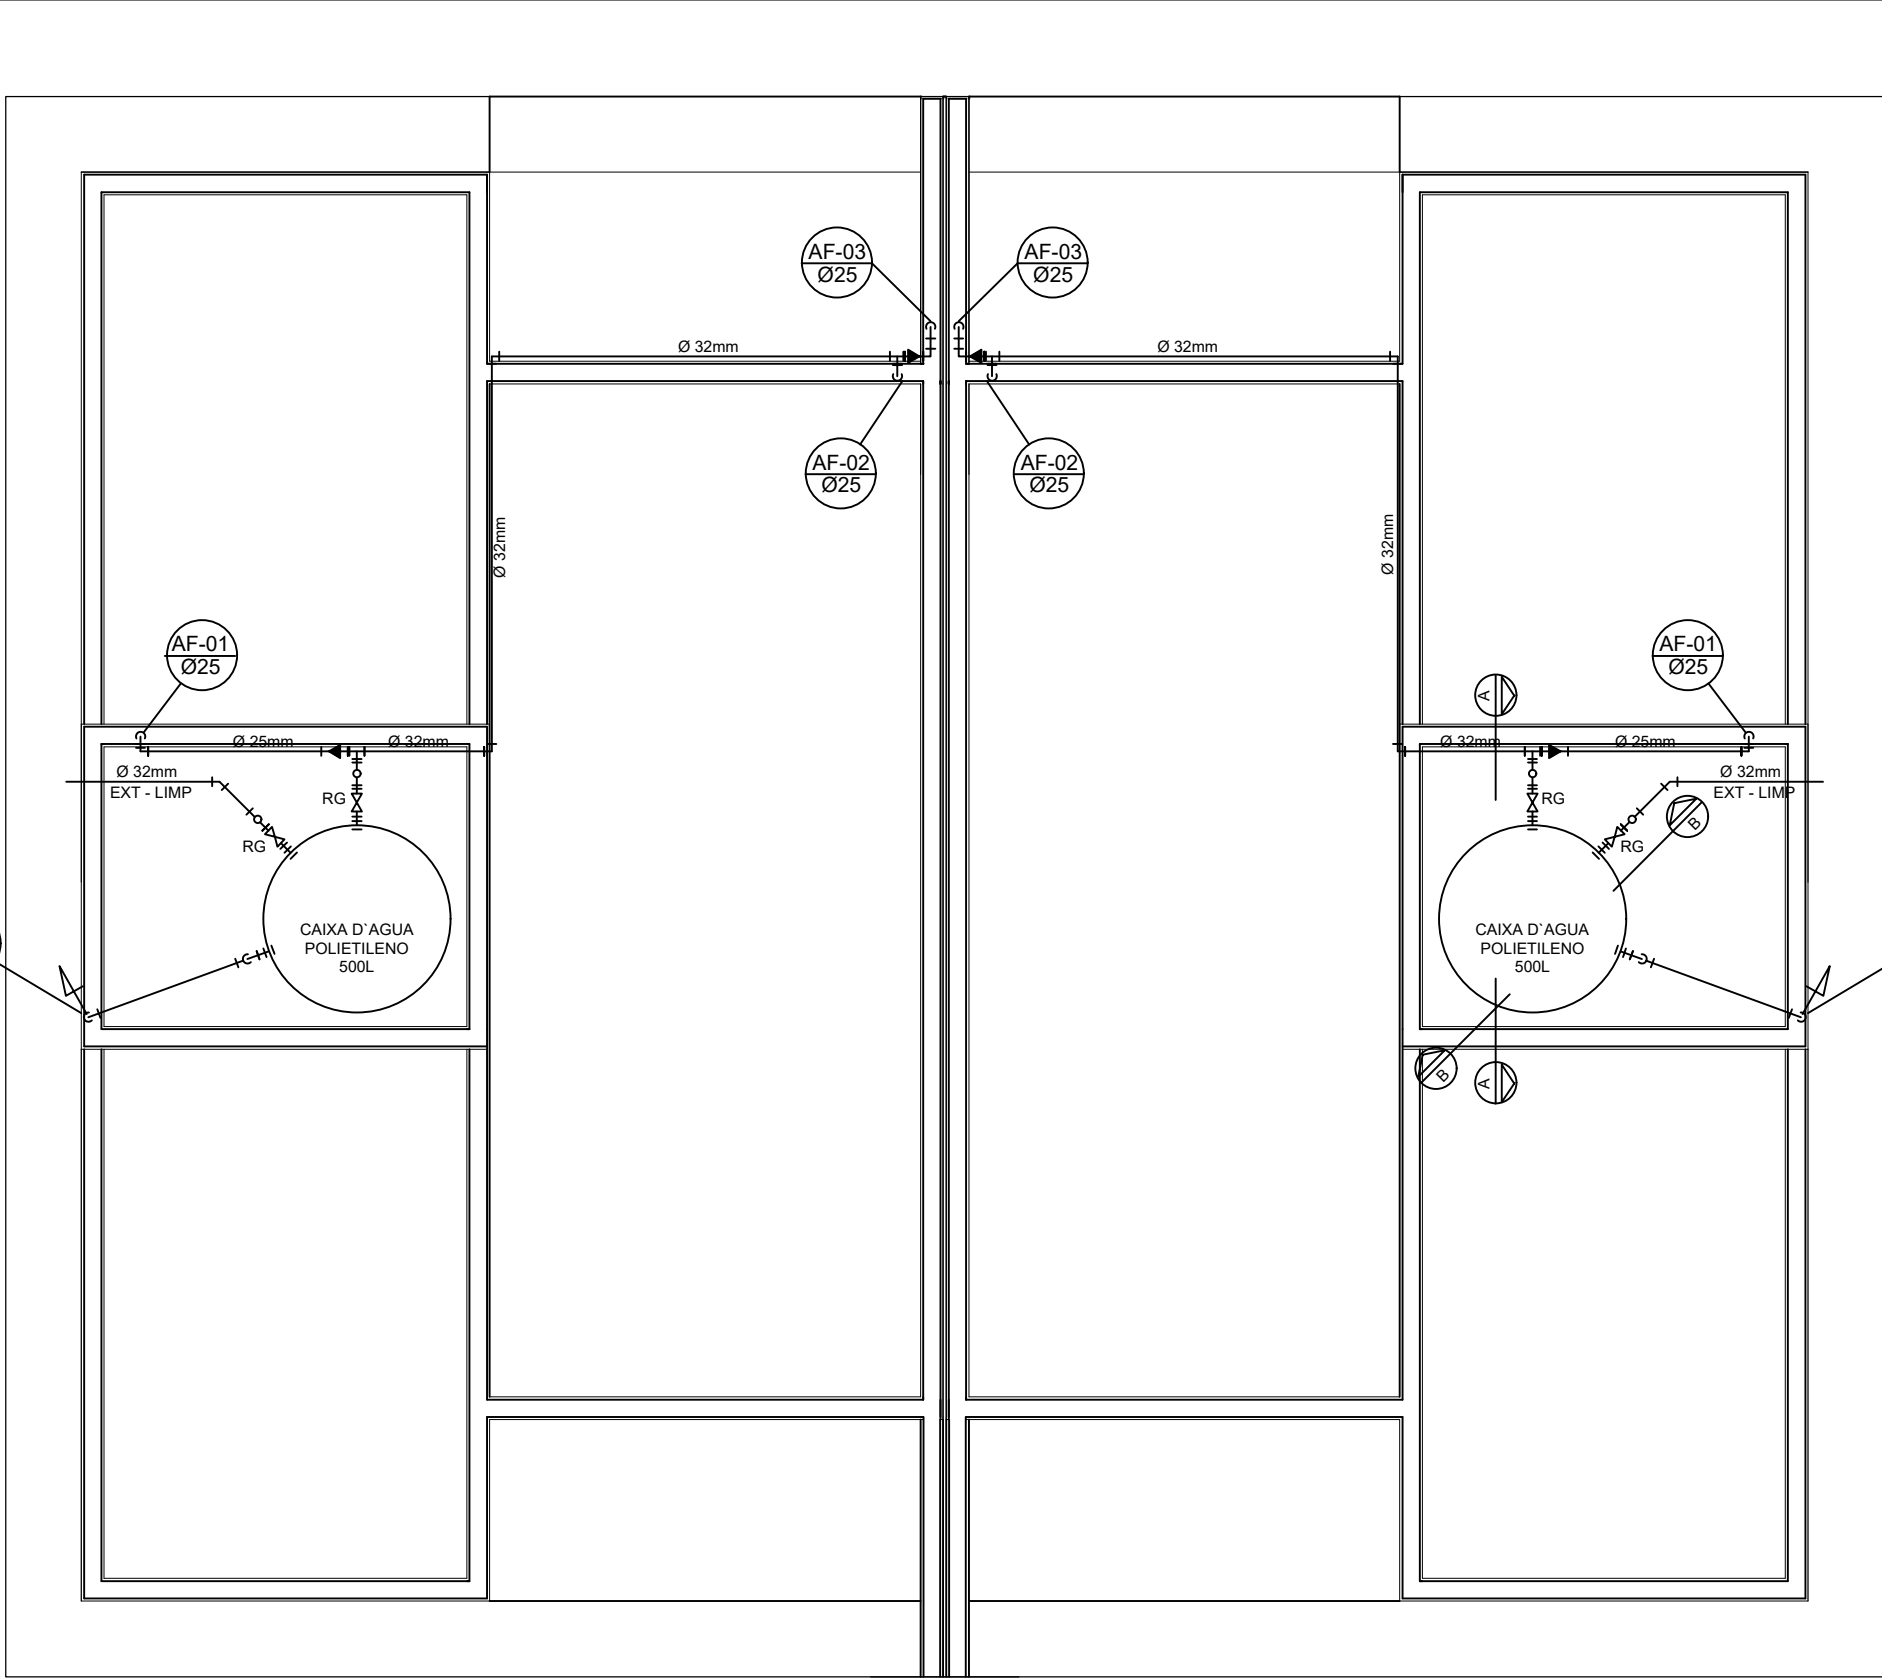


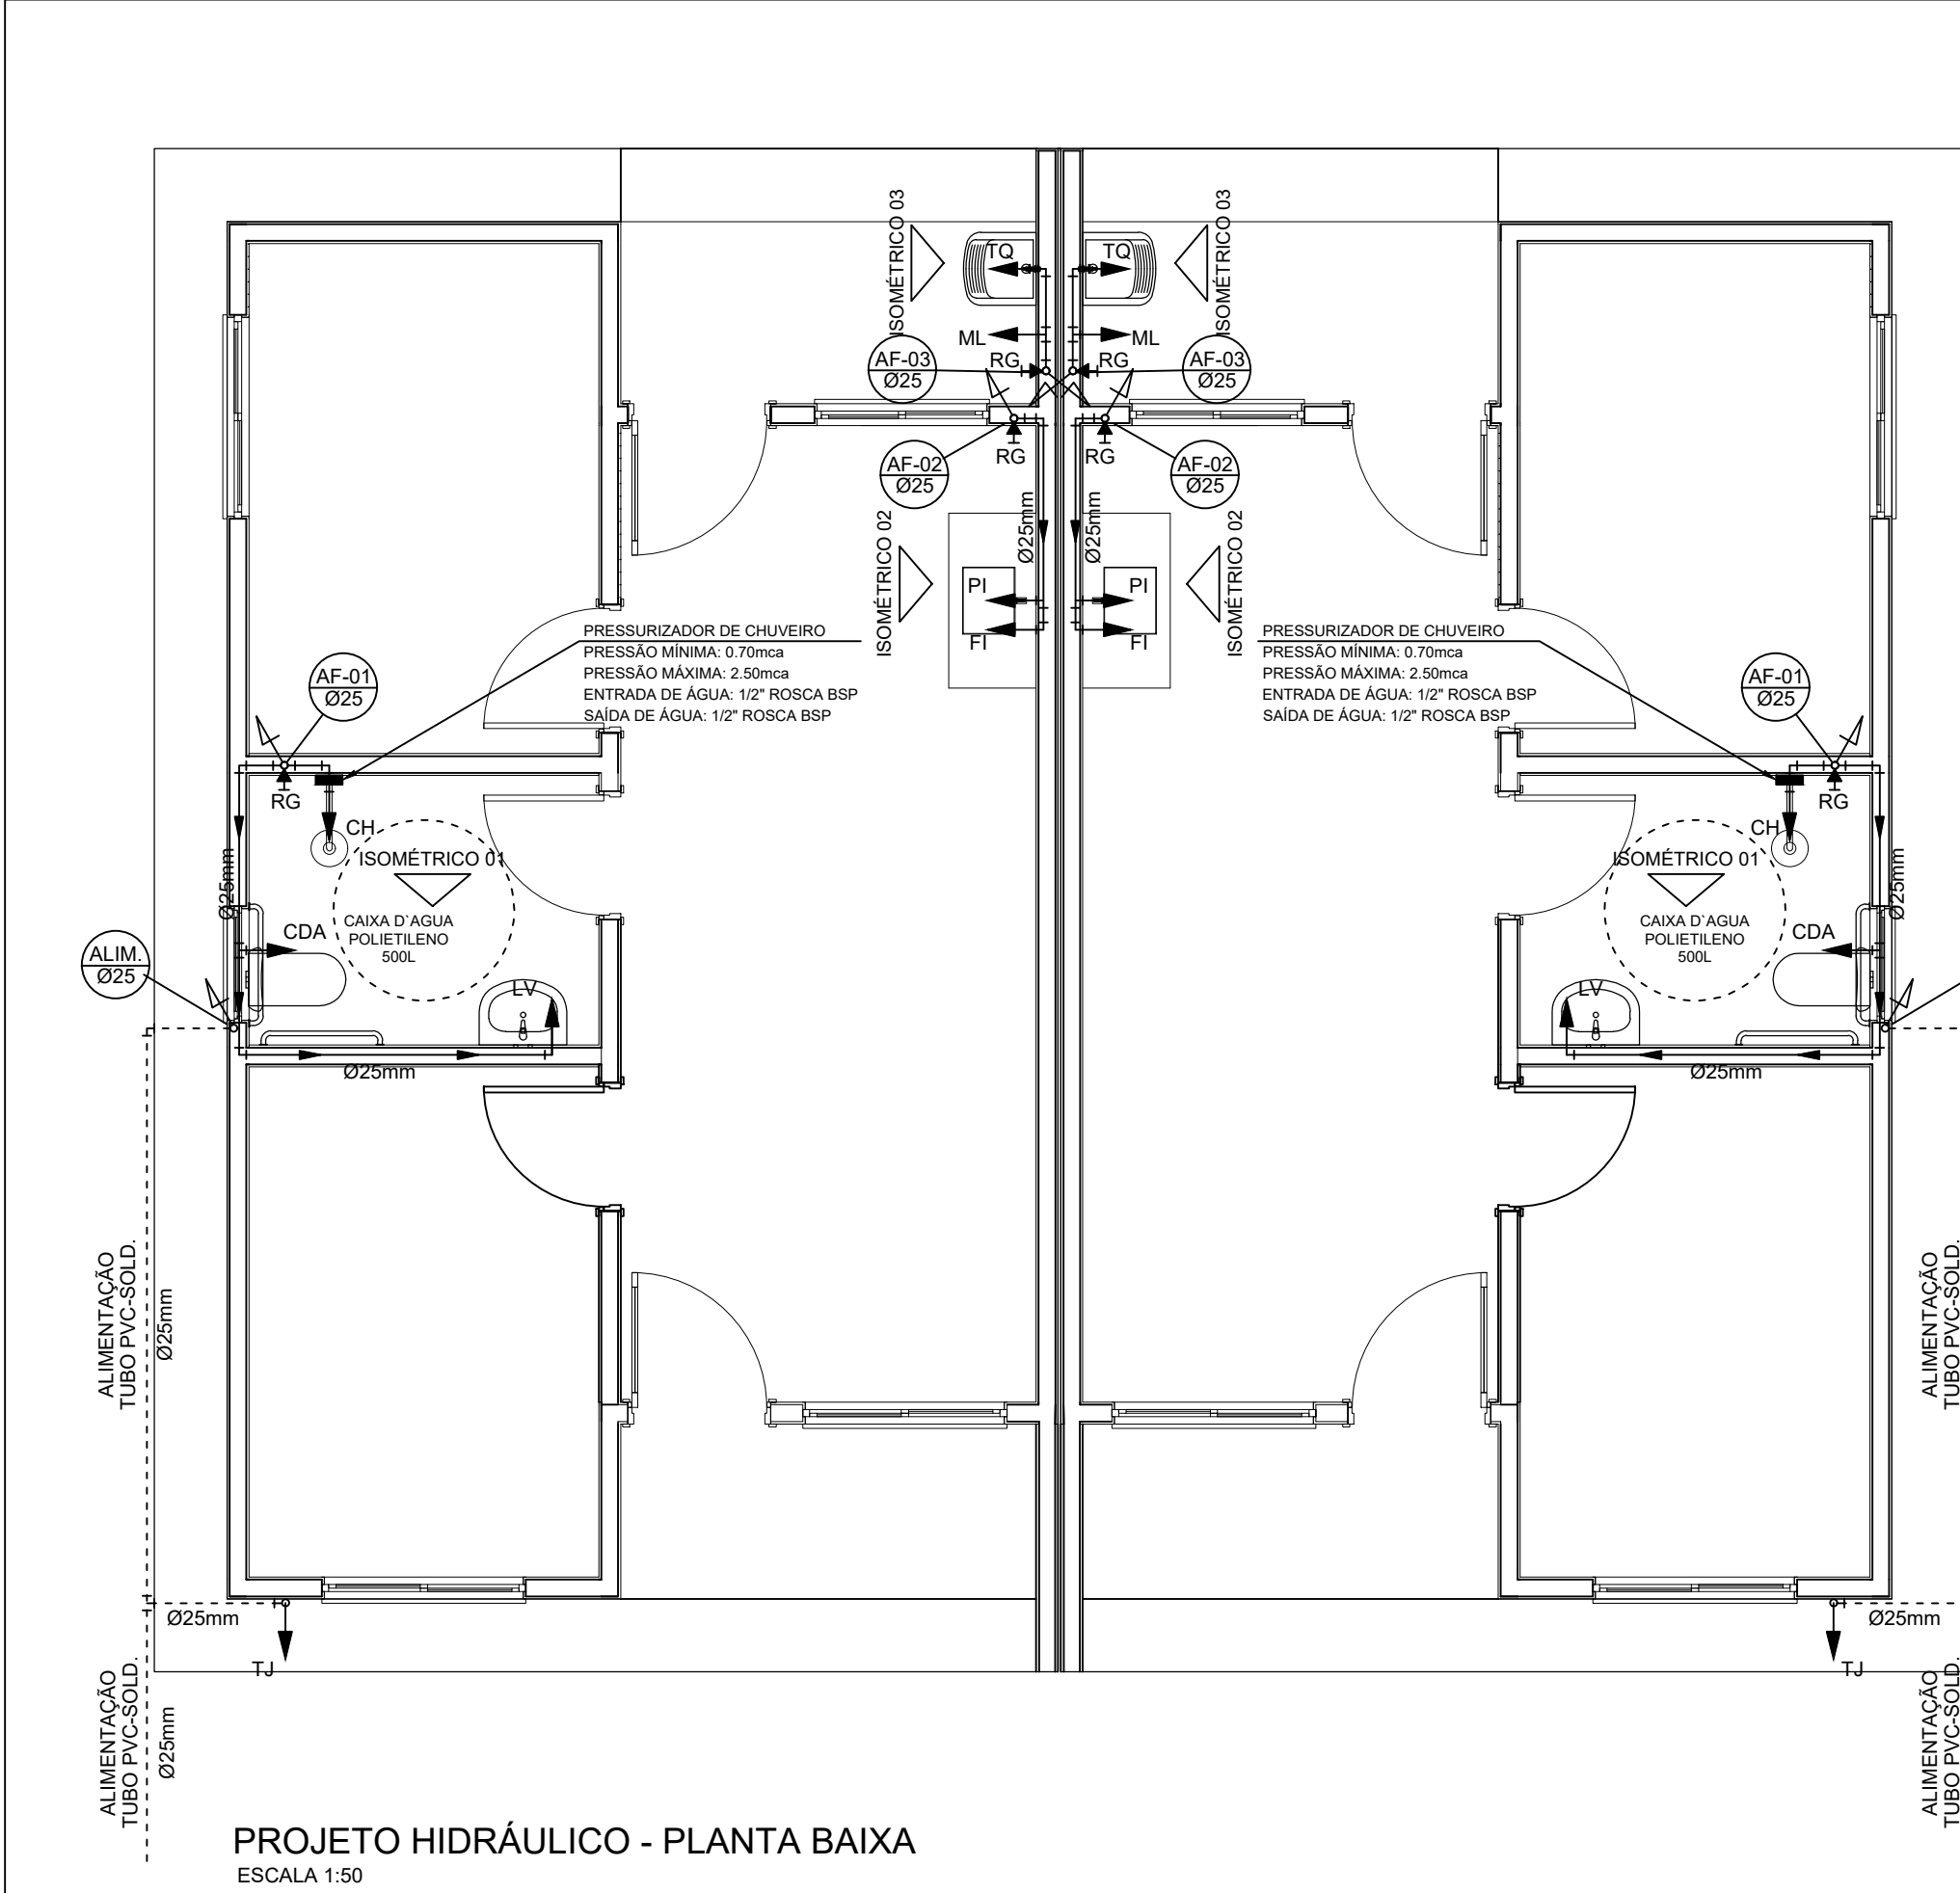

PROJETO HIDRÁULICO - BARRILETE
ESCALA 1:50

LEGENDA	
AF	Coluna de Água Fria
ALIM.	Tubulação de Alimentação
DIST.	Tubulação de Distribuição
T.B.	Torneira de Boia
LV	Ponto de água para lavatório
CDA	Ponto de água para Caixa de descarga acoplada
TS	Ponto de água
TL	Ponto de água para torneira de limpeza
TJ	Ponto de água para torneira de jardim
PR	Pressurizador (acoplado ao ponto do chuveiro)
RG	Registro de Gaveta
DN/Ø	Diâmetro nominal das peças
Luva L.R.A. com bucha de latão 25x1/2"	
Joelho L.R.A. com bucha de latão 25x1/2"	
Prumada que desce	
Prumada que sobe	
Bucha de Redução	
Nomenclatura da tubulação	
Numeração da tubulação	
Diâmetro da tubulação	
Tubulação de água fria pela parede ou teto	
Tubulação de água fria pelo piso	

INSTALAÇÃO HIDRÔMETRO PADRÃO	
	Tabela A.4 NBR 5626/ NBR 8193
	Valor da vazão máxima (Q _{máx.}) em litros por segundo (l/s) e em metros cúbicos por hora (m³/h)
1,5	15 a 20
3,0	15 a 20
5,0	20
7,0	25
10,0	25
20,0	40
3,0	50

DETALHE 01 — CAVALETE HIDRÁULICO
ESCALA 1:50

NOTAS

NOTAS GERAIS:

- 1.0 –As instalações de água fria deverão obedecer as normas da ABNT: NBR 5626/2020 e atender as exigências técnicas mínimas de higiene, segurança, economia e conforto dos usuários.
- 2.0 –Foi projetado um sistema de alimentação de forma indireta abastecida pela rede da concessionária que contará com um reservatório capacidade de 500L. O sistema de alimentação deverá ser instalado de modo a manter a vazão máxima do tubo alimentador da concessionária considerando sua seção plena (sem derivações que possam alterar a vazão de chegada da concessionária).
- 3.0 –Deverão ser utilizados nos pontos de saídas das sub-ramais conexões (tais como: joelhos, luvas ou fês onde indicadas) da série azul com bucha de latão nos bitolas conforme dimensionadas em projeto.
- 4.0 –Foi adotado o uso de caixa de descarga acoplada em todo projeto.
- 5.0 –QUANTO AOS TUBOS E CONEXÕES:
 - 5.1 –Tubos e conexões em PVC-SOLDÁVEL.
 - 5.1.1 –Foram consideradas tubos e conexões em pvc-soldável da marca TIGRE ou similar, em todo o projeto exceto onde indicado.
 - 5.1.2 –Todos os diâmetros estão em milímetros conforme projeto exceto onde indicado.
 - 5.1.3 –Deverão ser utilizados metais sem acabamentos em lugares como barriete e caixa de registro da marca DECA modelo 1502 B ou similar da FABRIMAT.
 - 5.1.4.1 –MODO DE SOLDAGEM:
 - a –Verificar se a bolsa da conexão e a ponta dos tubos a ligar estão perfeitamente limpas e por meio de uma lixa N°100 tirar o brilho das superfícies a serem soldadas, com o objetivo de melhorar a condição de ataque do adesivo.
 - b –Limpar as superfícies ligadas com solução limpidora eliminando as impurezas e gorduras que poderão impedir a posterior ação do adesivo.
 - c –Proceder a distribuição uniforme do adesivo nas superfícies tratadas. Aplicar o adesivo primeiro na bolsa e depois, na ponta.
 - d –O adesivo não deve ser aplicado em excesso, pois tratando-se de um solvente ele origina um processo de dissolução do material. O adesivo não serve para preencher espaços ou fechar furos.
 - e –Encalçar as extremidades e remover o excesso de adesivo.
 - f –Observar que o encaixe seja bastante justo (quase impraticável sem o adesivo) pois sem pressão não se estabelece a soldagem. Aguarde o tempo de soldagem de 12 horas, no mínimo, para colocar a rede em carga (pressão).
 - 5.1.4.2 –QUANTO A EXECUÇÃO DAS JUNTAS-SOLDAS:
 - a –Lixa de pano N°100
 - b –Arco de serra
 - c –Lima
 - d –Estupa branca
 - e –Solução limpidora
 - f –Adesivo plástico
 - g –Fita veda rosca (para os pontos em contatos com rosca)
 - 5.1.5 –Instale sempre tubos e conexões de uma mesma marca, dessa forma evitaremos problemas de folgas ou dificuldade de encaixe que poderão surgir.
 - 5.2 –Os diâmetros dos tubos e conexões de pvc-soldável correspondem aos diâmetros externos, dessa forma os tubos em pvc-soldável correspondem em polegadas aos diâmetros abaixo relacionados:

PVC-SOLDÁVEL (mm)	PVC-ROSCÁVEL (Ø)	FERRO GALVANIZADO (Ø)
20	1/2"	1/2"
25	3/4"	3/4"
32	1"	1"
40	1 1/4"	1 1/4"
50	1 3/4"	1 3/4"
60	2"	2"

 - 5.3 –Ao realizar a junção do tubo em pvc-soldável e tubos em pvc-roscável, deverá ser realizado com o uso de adaptador liso e rosca.
 - 5.4 –Não é permitido em hipótese alguma o uso de aquecimento para a fabricação de bolsas ou curvas devendo ser utilizado as conexões apropriadas como: luva simples, luva de correr e curvas conforme necessário.
 - 5.5 –Todas as cotas estão em metros.

