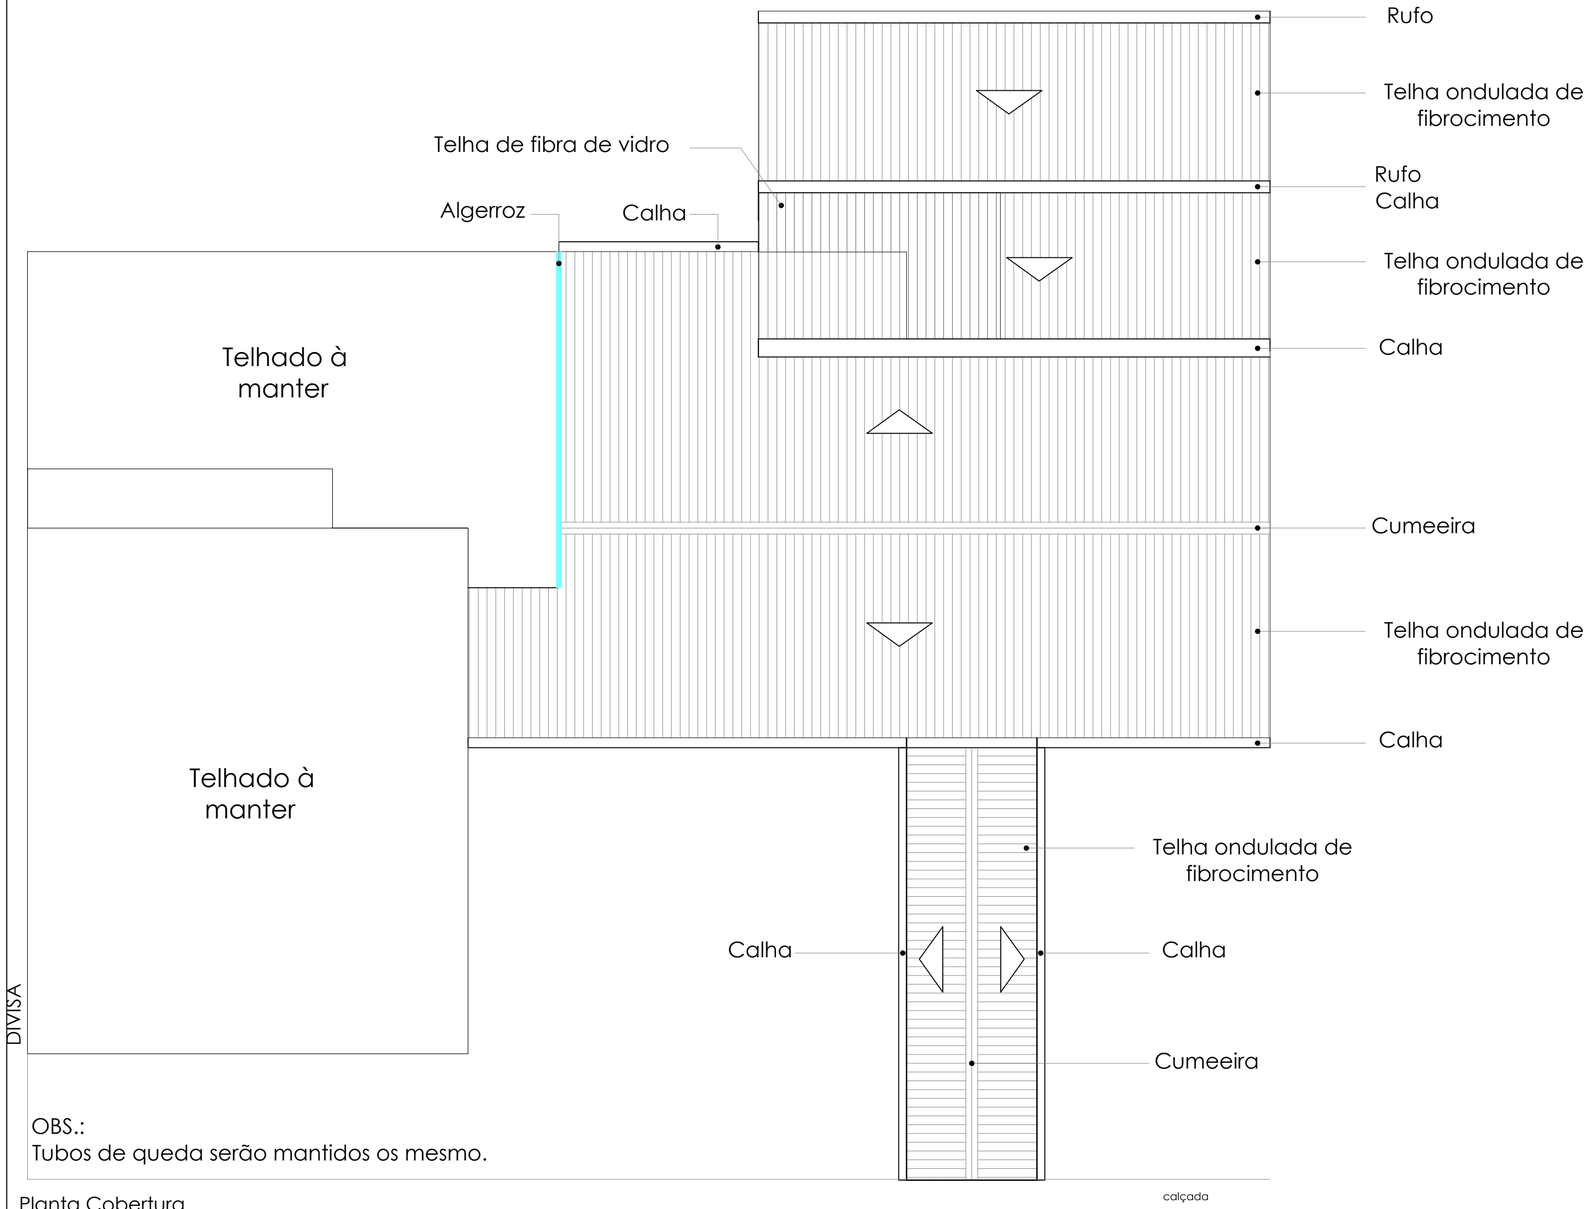

OBS.:
Tubos de queda serão mantidos os mesmo.

Planta Cobertura
ESC.: 1/100

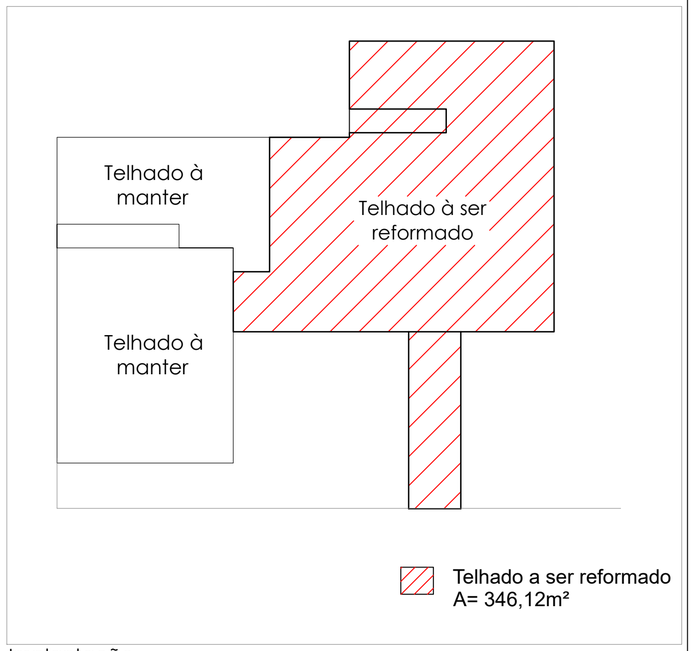

Implantação
ESC.: 1/250

REFORMA EMEI PEQUENO POLEGAR
NÚCLEO DE PLANEJAMENTO E PROJETO

PREFEITURA MUNICIPAL DE LINDOLFO COLLOR, RS
AVENIDA RUBY KNEY, Nº 350. BAIRRO: INDUSTRIAL

ETAPA DO PROJETO
PROJETO BÁSICO

PLANTA DE COBERTURA

PROPRIETÁRIO:
MUNICÍPIO DE LINDOLFO COLLOR

ÁREA:
346,12 m²

ESCALA:
INDICADO

AUTOR:
ENG. WILIAM EDUARDO WEILER
CREA RS 149.345

DATA
24/02/2026

REVISÃO
00

01/01