


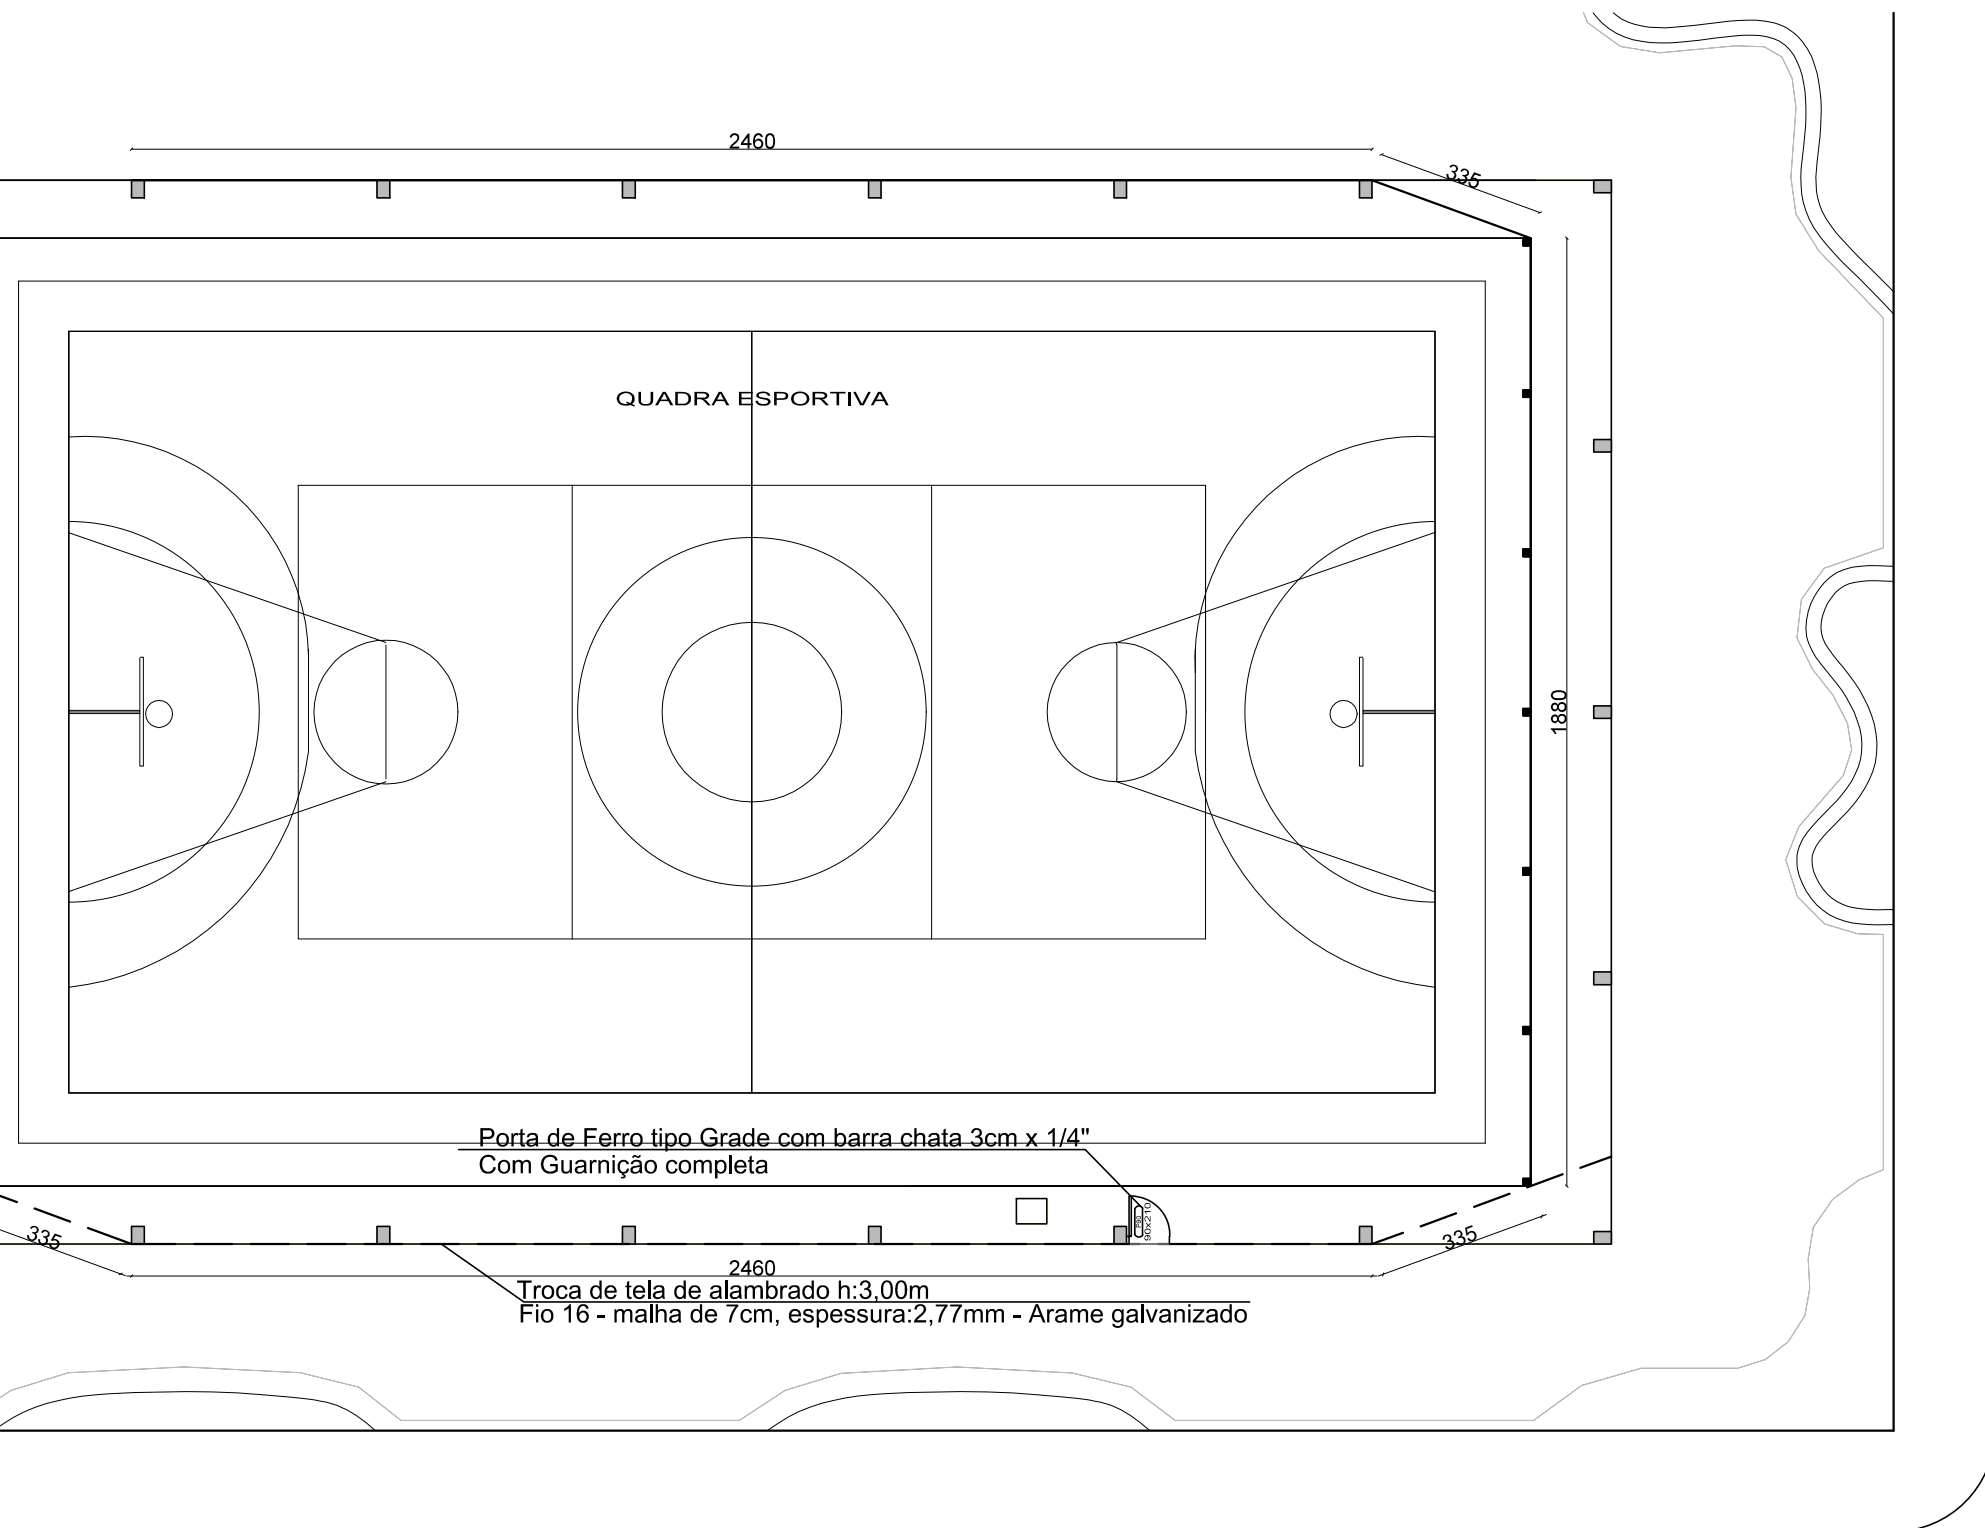

Rua Luiz Cioatto

Avenida Venâncio Aires

01 PLANTA TROCA DE TELAS
Esc.1/150



PREFEITURA M

RESPONSÁVEL TÉCNICO PROJETISTA :		
PABLO C		
OBRA :		
TROCA DE TELAS NA PRAÇA JO		
PROPRIETÁRIO :		
PREFEITURA MUI		
LOCALIZAÇÃO :		
AV. VENÂNCIO A		
DISTRITO:	ZONA:	QUADRA:
01	02	024
PROJETOS:		
TROCA DE TELAS QU		
ESCALAS:	DESENHO:	DATA:
INDICADAS	PABLO	27/01/20
ASSINATURA RESPONSÁVEL TÉCNICO:		
Documento assinado digitalmente		
gov.br PABLO CANDIDO CORREA		
Data: 09/03/2026 14:30:23-0300		
Verifique em https://validar.iti.gov.br		