




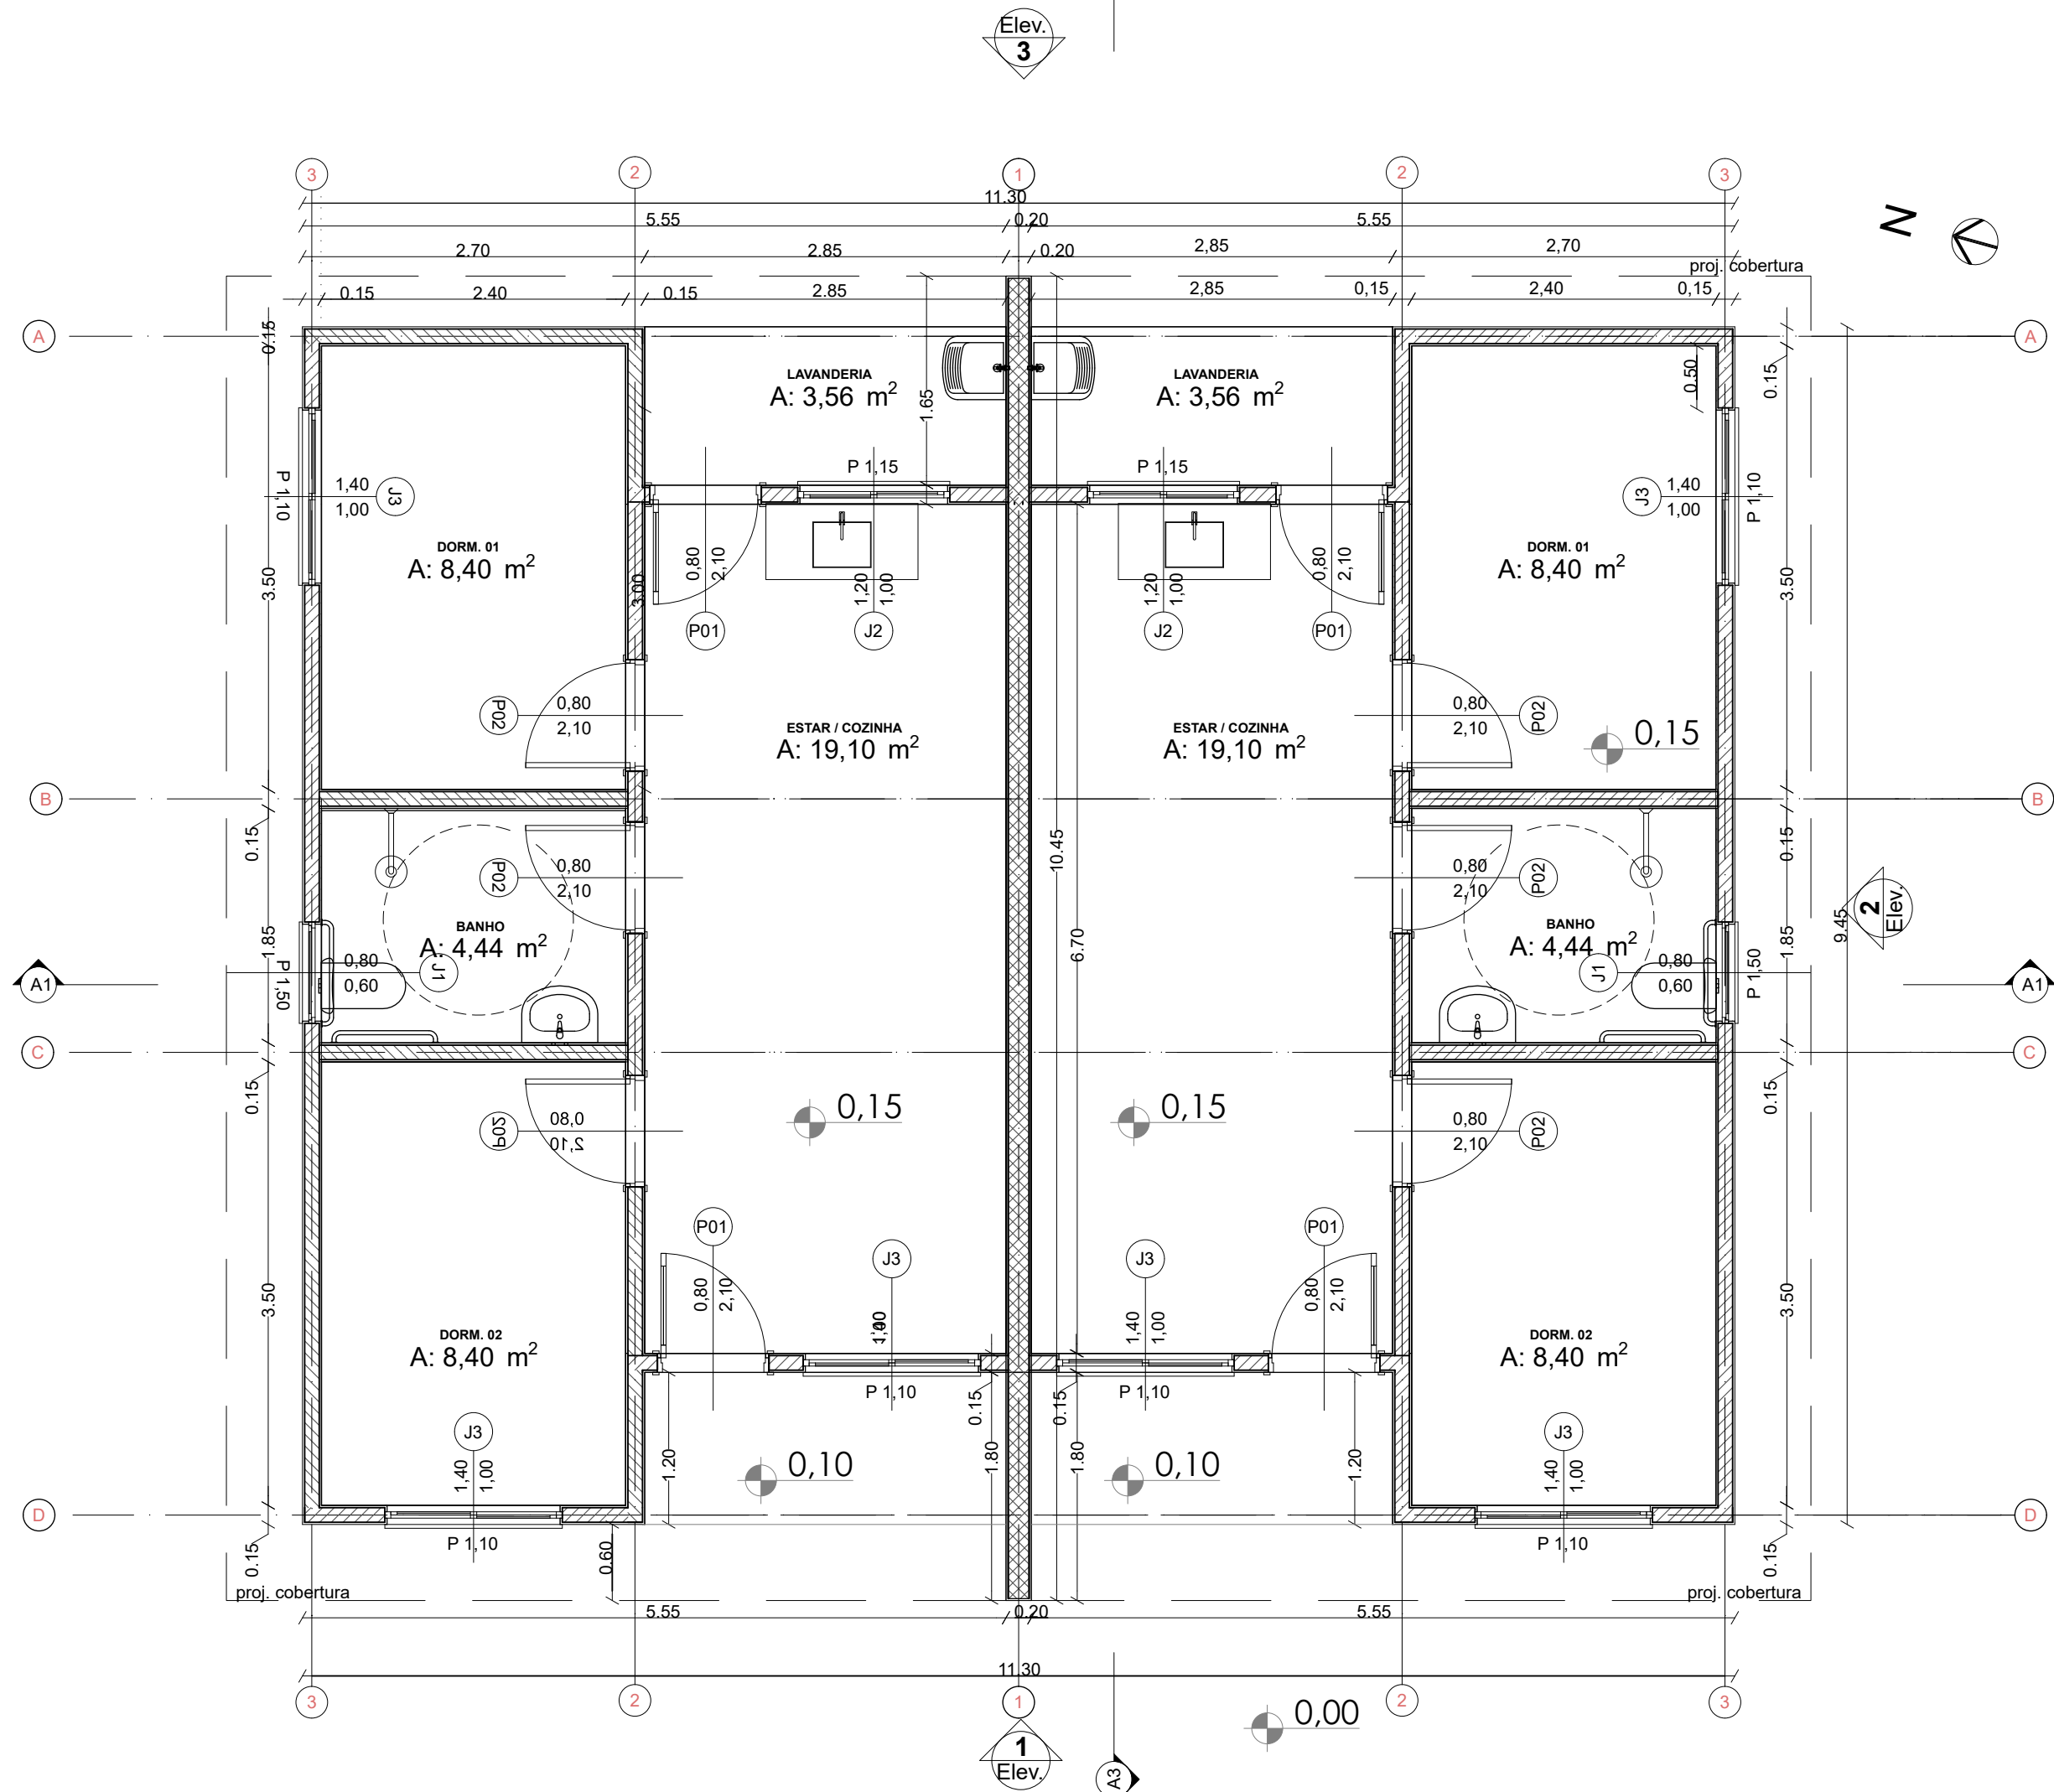


0 Planta Térreo
1:50

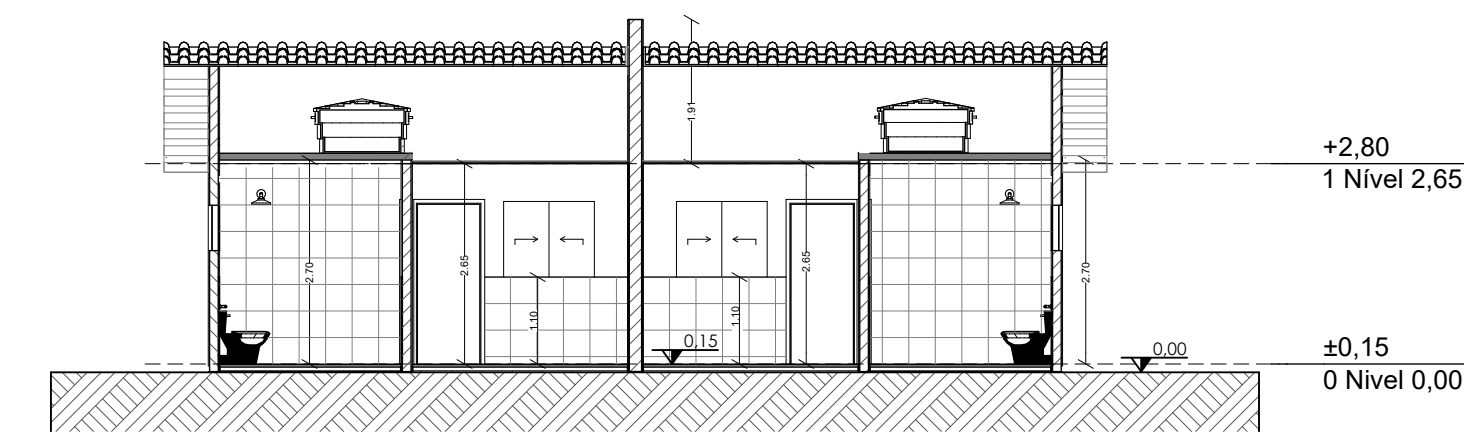


A1 Corte
1:100

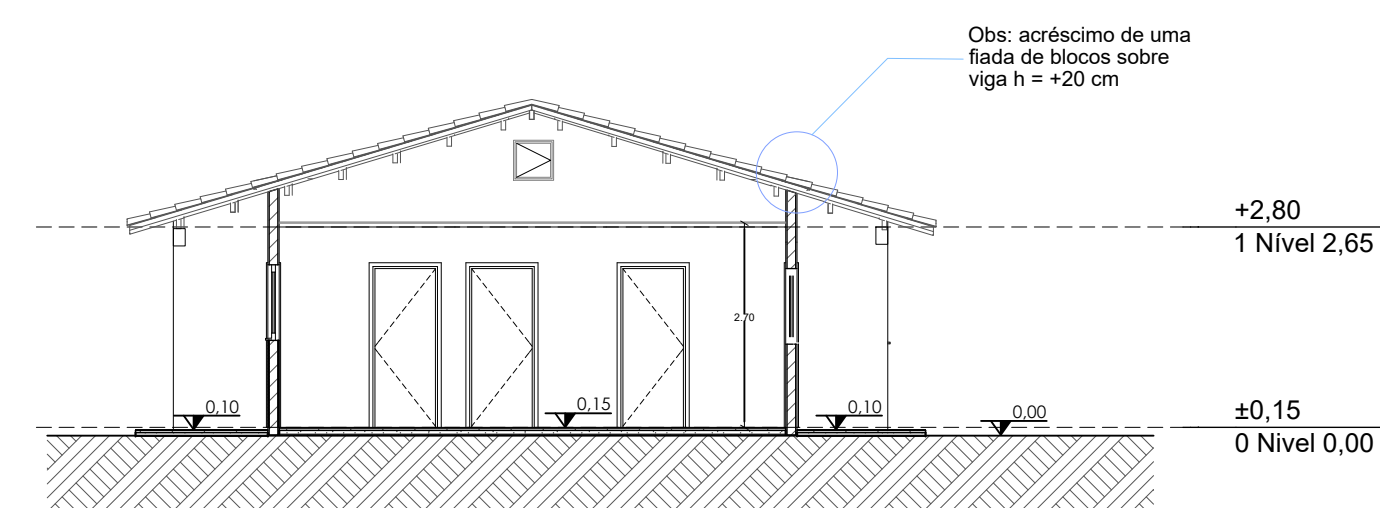


A3 Corte
1:100

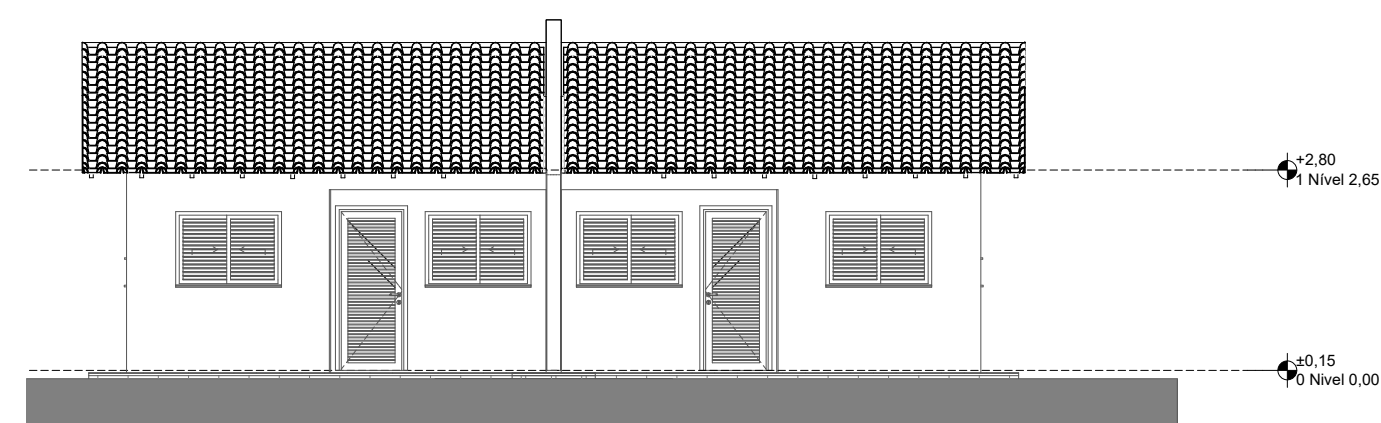


1 Elevação Frontal
1:100

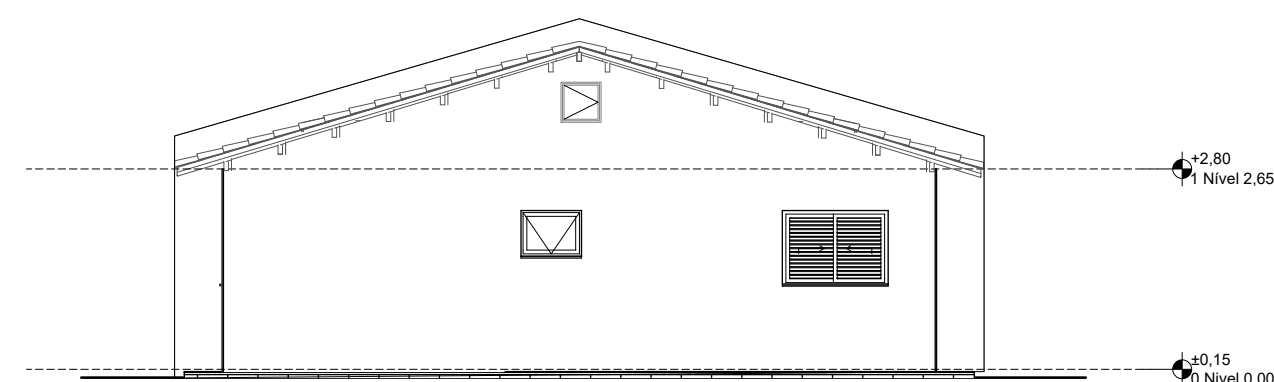


2 Lateral Direita
1:100

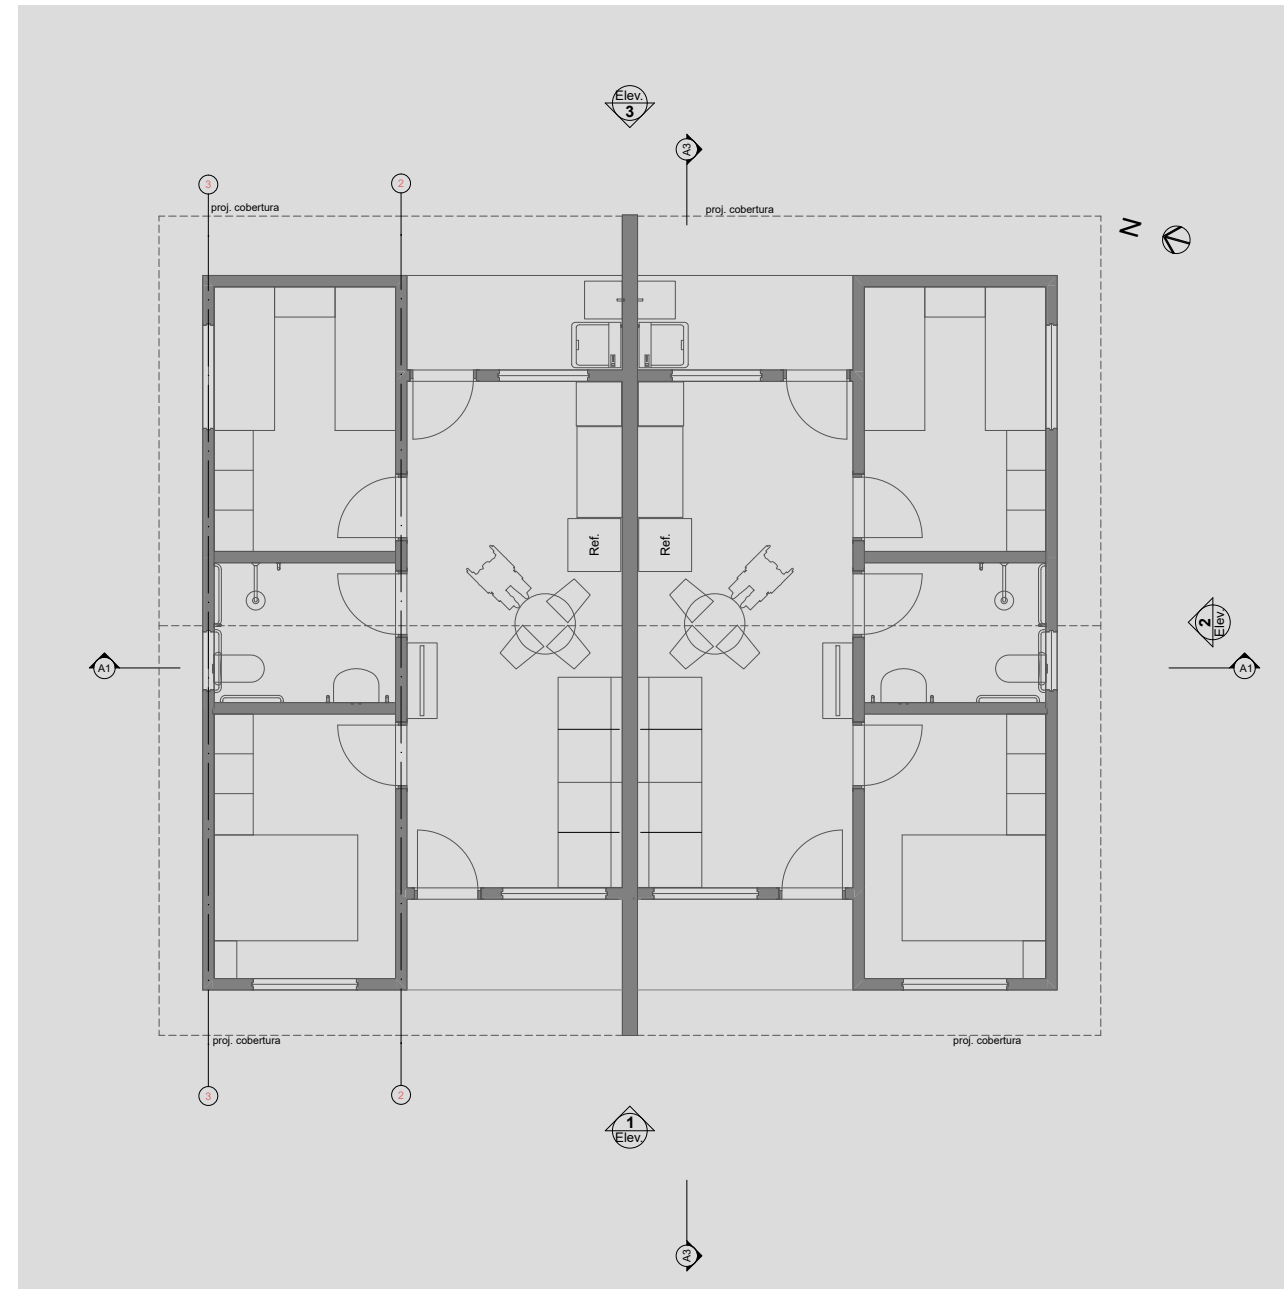

1 LAYOUT
1:100

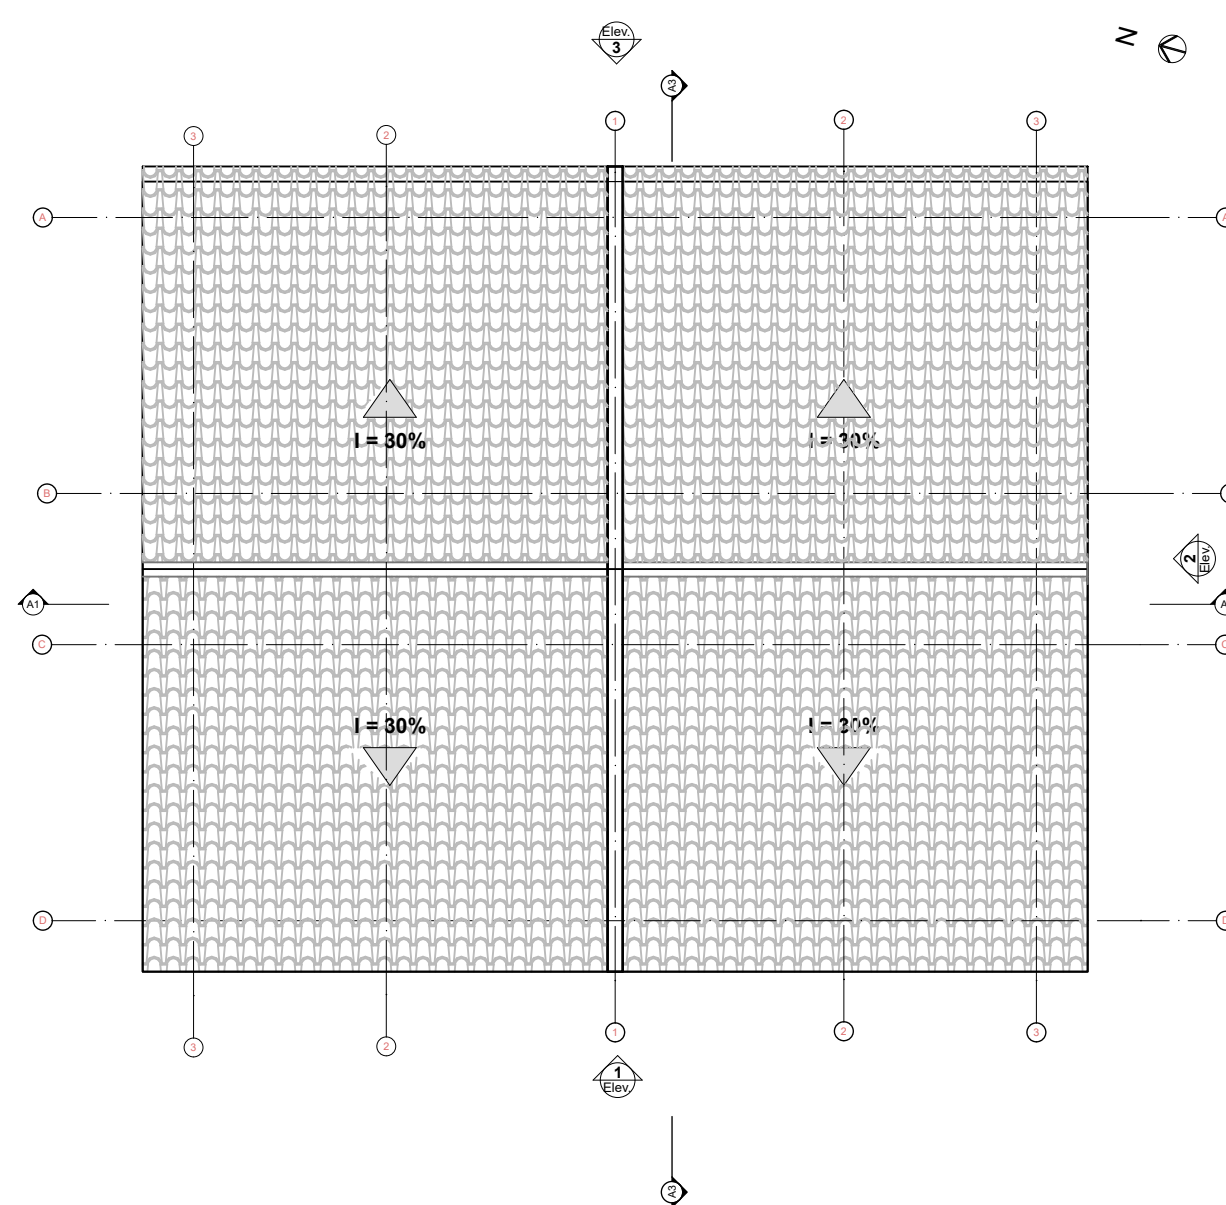


3 Planta Cobertura
Escala:1:50

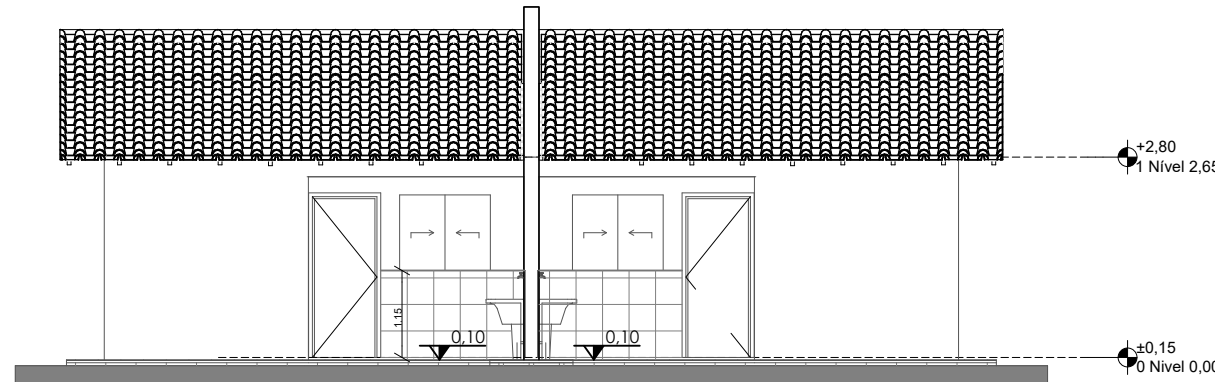


3 Elevação Posterior
1:100

Quadro de Áreas		
Piso de Origem	Cômodo	Área Medida
Nível 0,00	01	ESTAR / COZINHA 19,10
	02	DORM. 01 8,40
	03	BANHO 4,44
	04	DORM. 02 8,40
	05	VARANDA 3,56
	06	LAVANDERIA 3,56
		47,46 m²

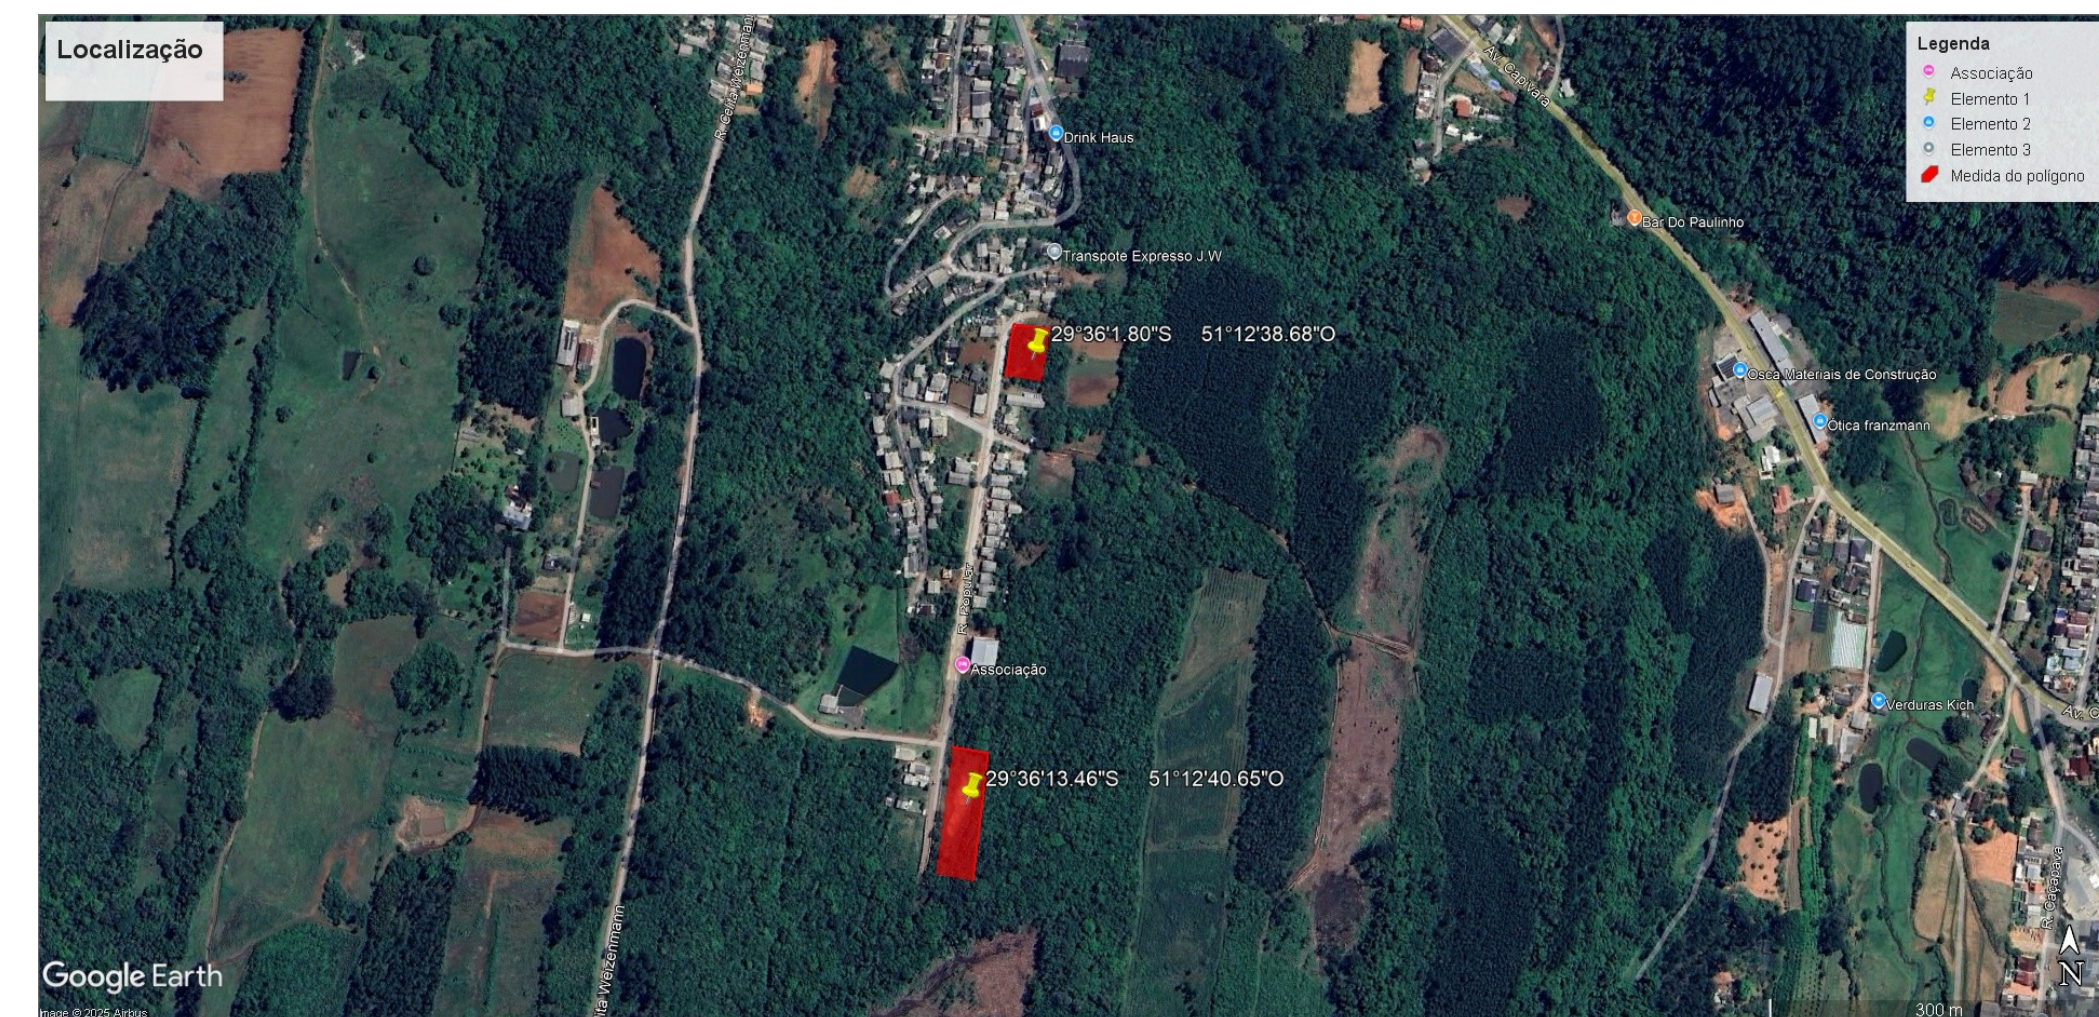

1 Situação
SEM ESCALA

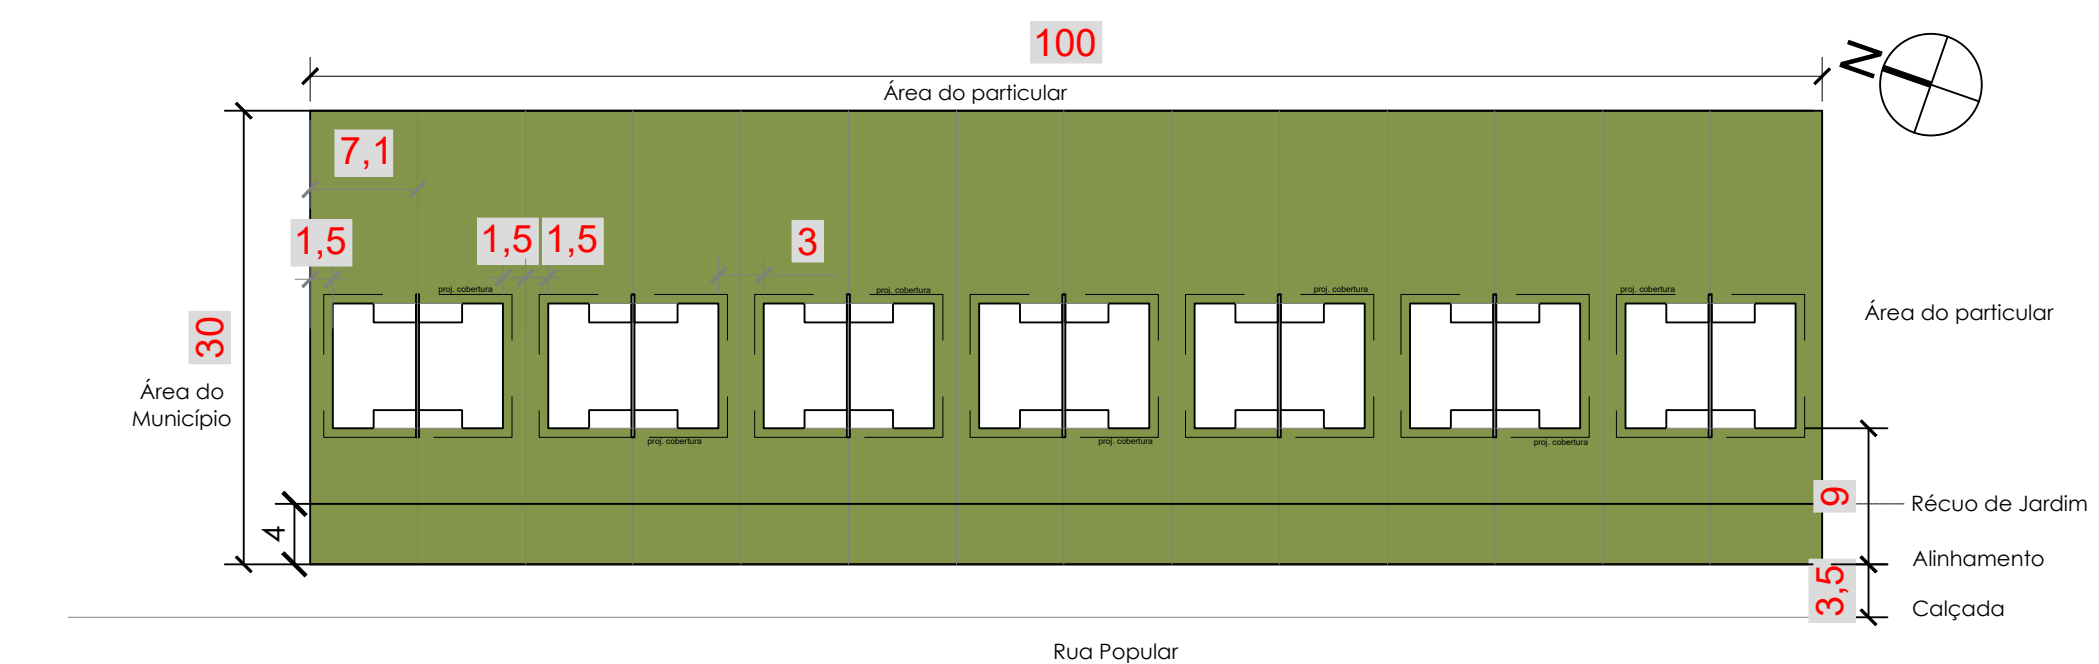

2 Implantação
Escala:1:500



2 Implantação
Escala:1:500

PROJETO		FNHIS SUB-50	
ENDEREÇO			
Rua Popular, Bairro Centro			
CIDADE		ESTADO	
Lindolfo Collor		Rio Grande do Sul	
CLIENTE			
Município de Lindolfo Collor			
ARQUITETO			
Nataníel Erni Metz			
CAU RS A223562-5			
FASE PROJETO		ESCALA	DIMENSÃO DA FOLHA
PL Projeto Legal		1:50 , 1:200, 1:100	A1
CONTEÚDO			
Plantas Baixas, Cortes, Fachadas e Implantação			
RESPONSÁVEL		DATA	FOLHA
		09/09/2025	
ARQUIVO DIGITAL		REVISÃO	
		01	