
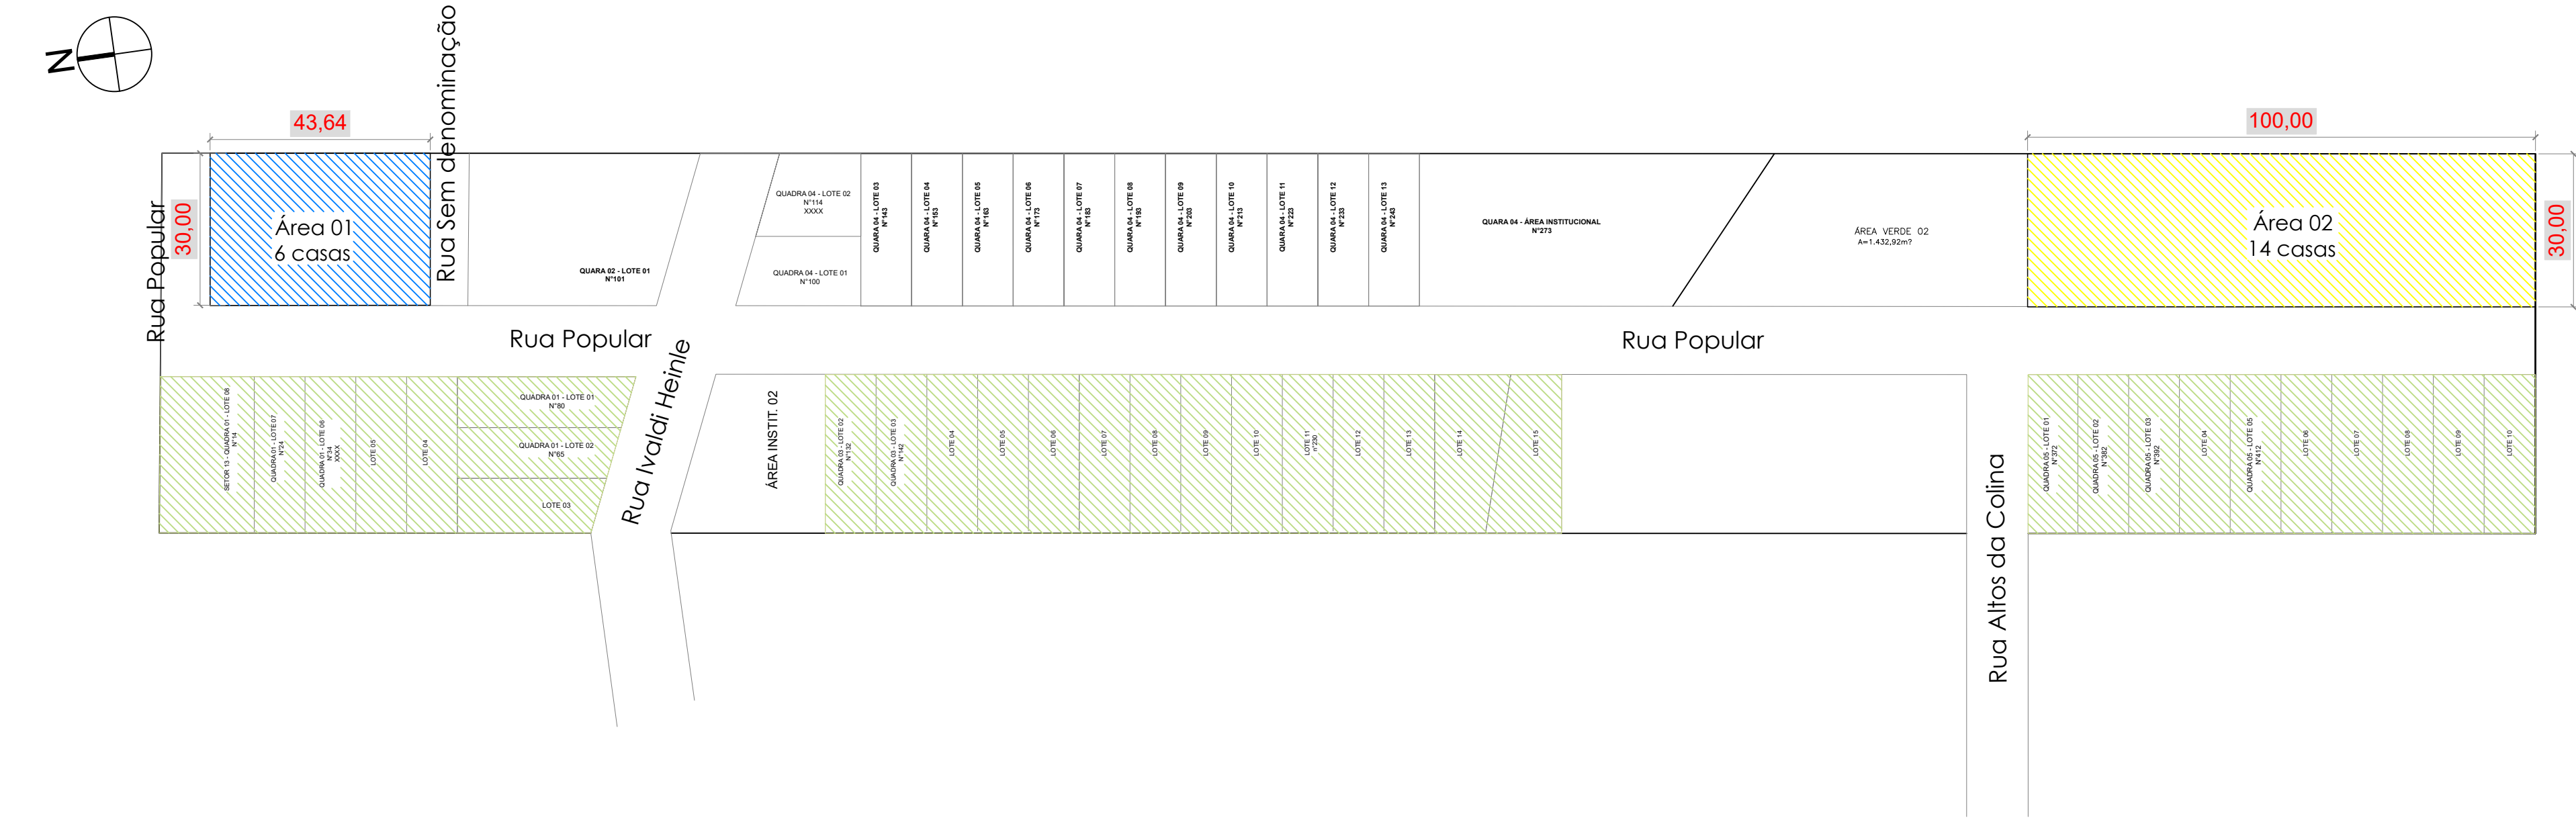


QUADRO DE ÁREAS		
	CASA 20 unidades	
ÁREA A COSNTRUIR	47,46m² por unidade	
ÁREA TOTAL	949,20m²	
ÁREA DO TERRENO	35.000,42m²	Conforme Matrícula nº 36929

LEGENDA DE ÁREAS		
	ÁREA 01	1309,20 m²
	ÁREA 02	3000,00 m²
	ÁREA TOTAL	4.309,2 m²
	LOTES EXPROPRIAÇÃO	32 terrenos

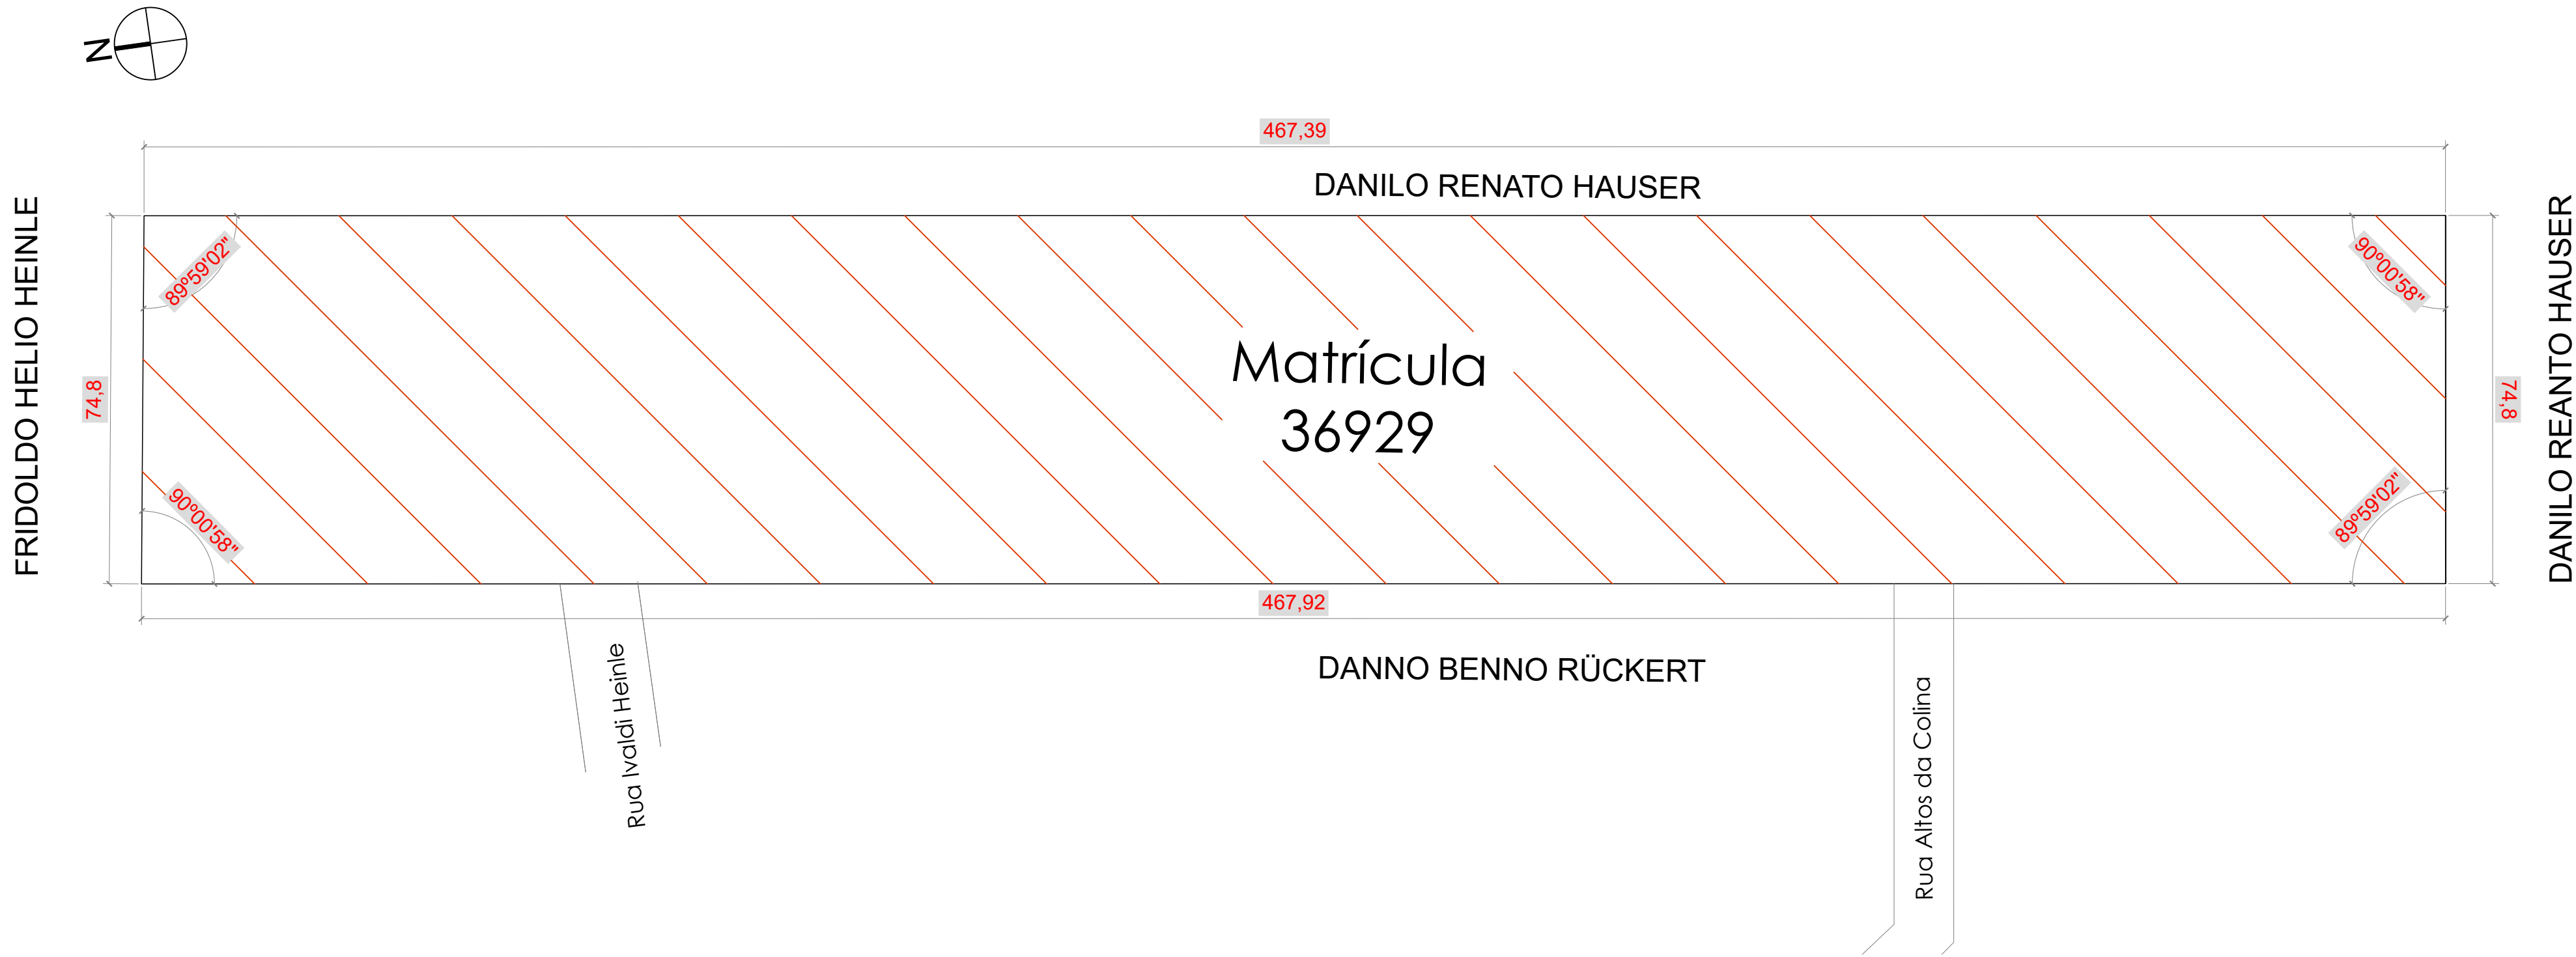

PROJETO	FNHIS SUB-50		
ENDEREÇO	Rua Popular, Bairro Centro		
CIDADE	Lindolfo Collor	ESTADO	Rio Grande do Sul
CLIENTE	Município de Lindolfo Collor		
ARQUITETO	Nataníel Erni Metz CAU RS A23562-5		
FASE PROJETO	PL Projeto Legal	ESCALA	1:1000
CONTEÚDO	Situação e Localização		
RESPONSÁVEL	DATA	26/09/2025	FOLHA
ARQUIVO DIGITAL	REVISÃO	01	