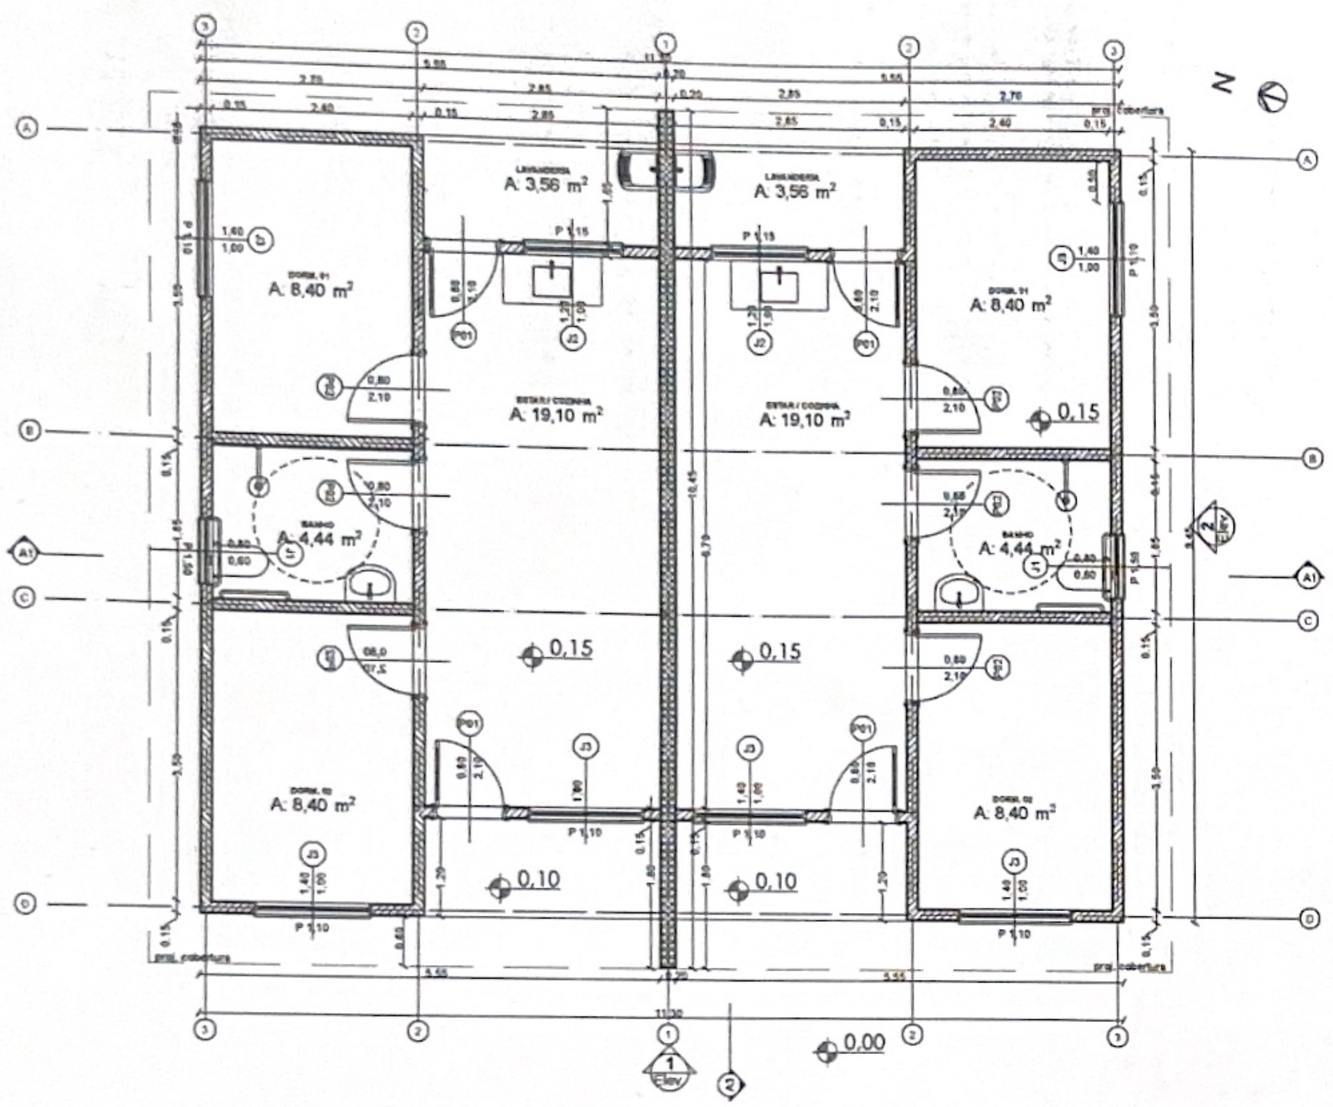

0 Planta Térreo
1:50

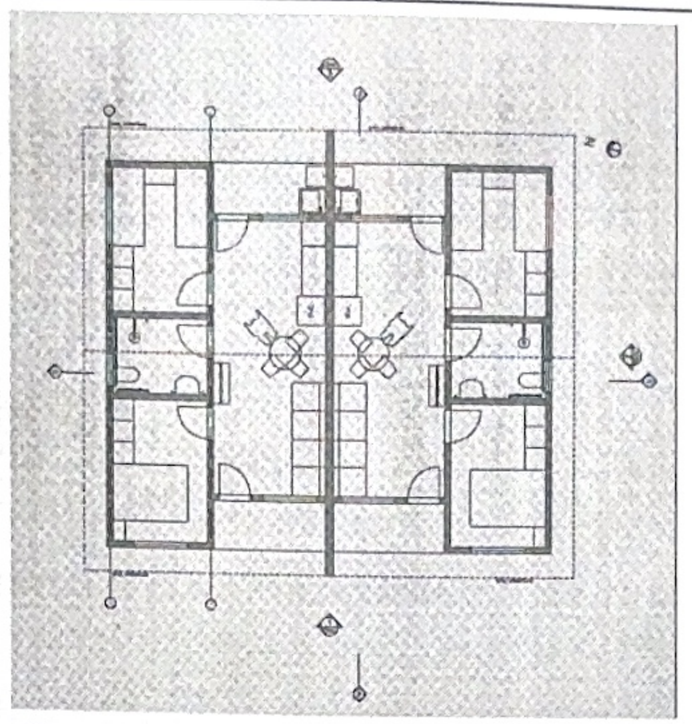

1 LAYOUT
1:100

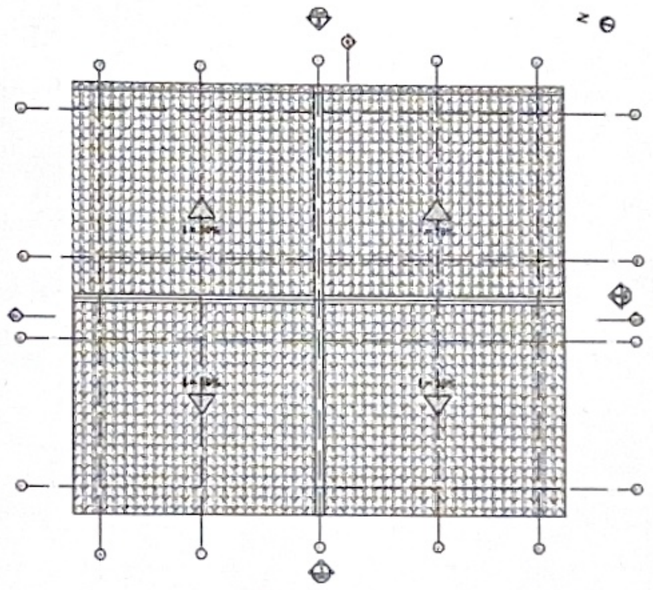

3 Planta Coberta

Quadro de Áreas			
Piso de Origem		Cômodo	Área Medida
Nível 0,00			
	01	ESTAR / COZINHA	19,10
	02	DORM. 01	8,40
	03	BANHO	4,44
	04	DORM. 02	8,40
	05	VARANDA	3,00
	06	LAVANDERIA	3,00
			47,05 m²

REV.	DESCRIÇÃO	MODIFICADO POR	DATA

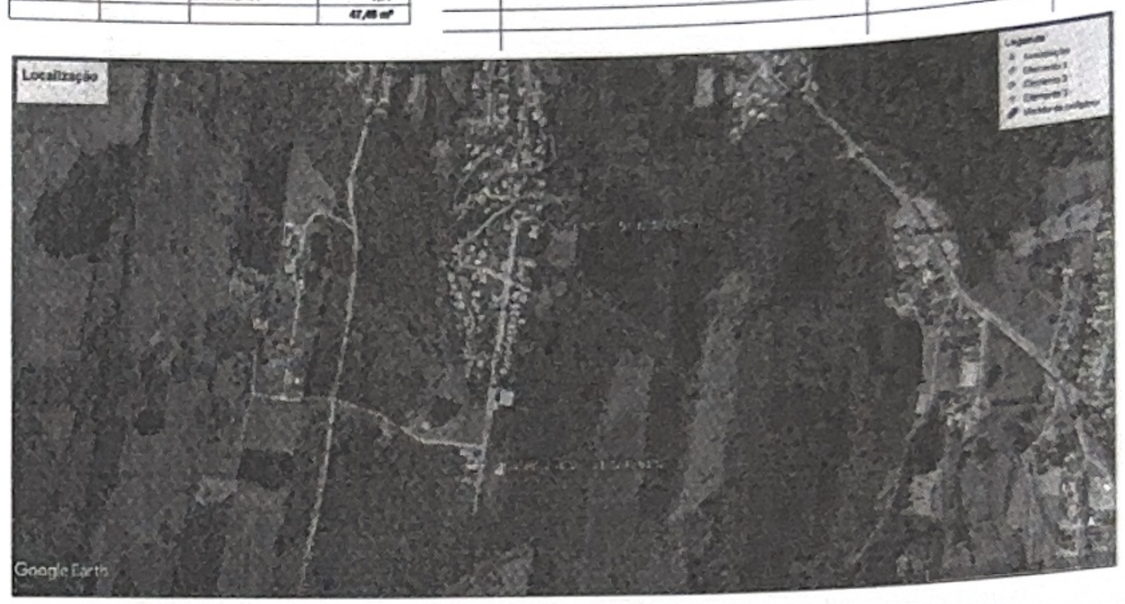

1 Situação
SEM ESCALA

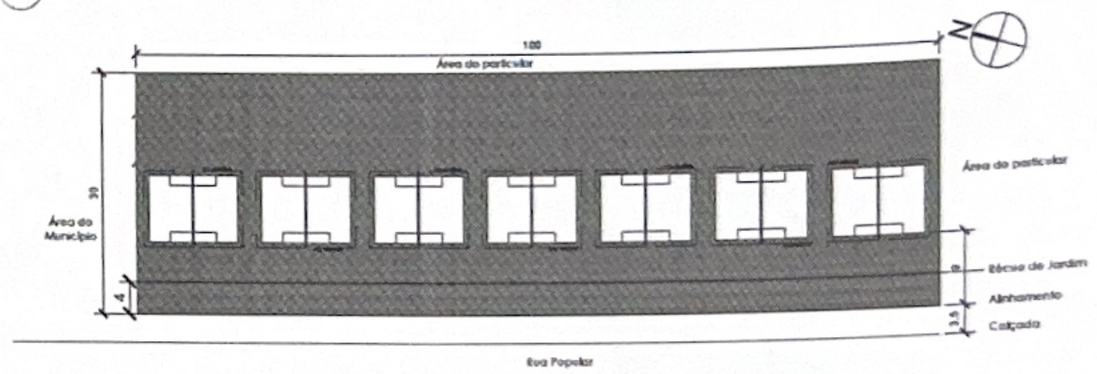

2 Implantação
Escala 1:500

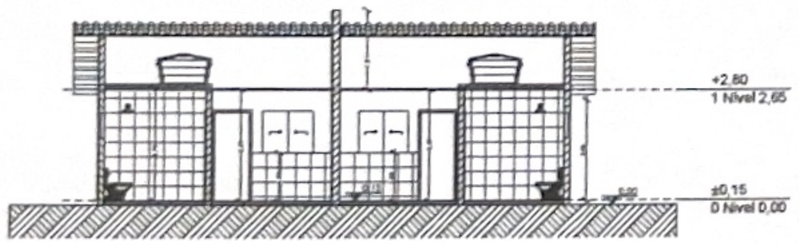

A1 Corte
1:100

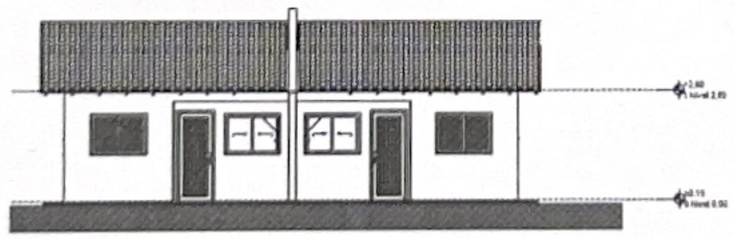

1 Elevação Frontal
1:100

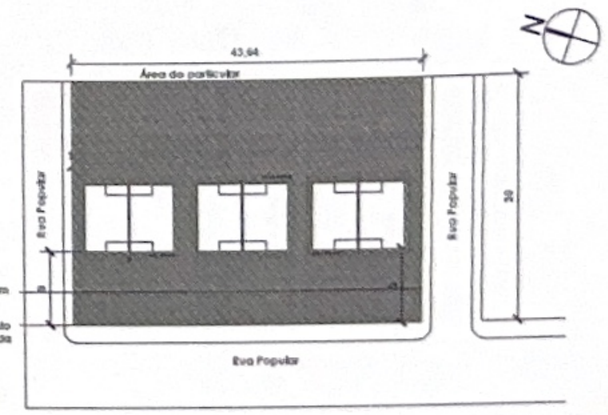

2 Implantação
Escala 1:500

PREFEITURA MUN. DE LINDOLFO COLLOR
SECRETARIA MUN. DE ADM. E PLANEJAMENTO
Aprovado em 25/09/2025
( ) COM RESSALVAS (X) SEM RESSALVAS
Patrícia Schneider
NÚCLEO DE PLANEJAMENTO E PROJETOS

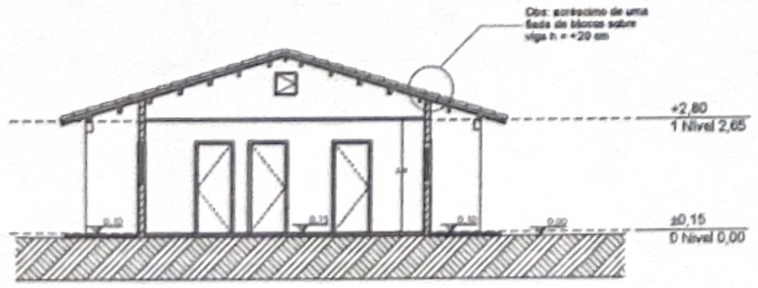

A3 Corte
1:100

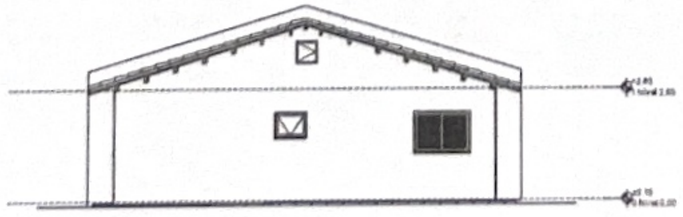

2 Lateral Direita
1:100

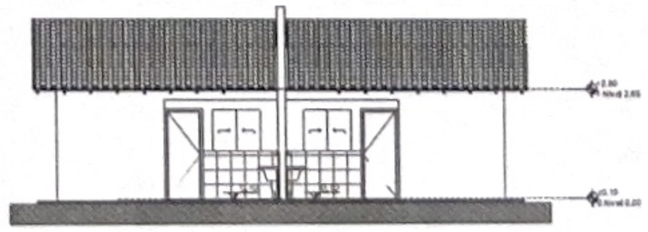

3 Elevação Posterior
1:100

PROJETO
FNHIS SUB-50

ENDEREÇO
Rua Popular, Bairro Centro

CIDADE
Lindolfo Collor

ESTADO
Rio Grande do Sul

CLIENTE
Município de Lindolfo Collor

ARQUITETO
Nataniel Erni Metz
CAU RS A223582-5

FASE PROJETO
PL | Projeto Legal

ESCALA
1:50 , 1:200, 1:100

DIMENSÃO DA FOLHA
A1

CONTEÚDO
Plantas Baixas, Cortes, Fachadas e Implantação

RESPONSÁVEL

DATA
09/09/2025

FOLHA

ARQUIVO DIGITAL

REVISÃO
01