


CORTE A.A'
Escala 1:50

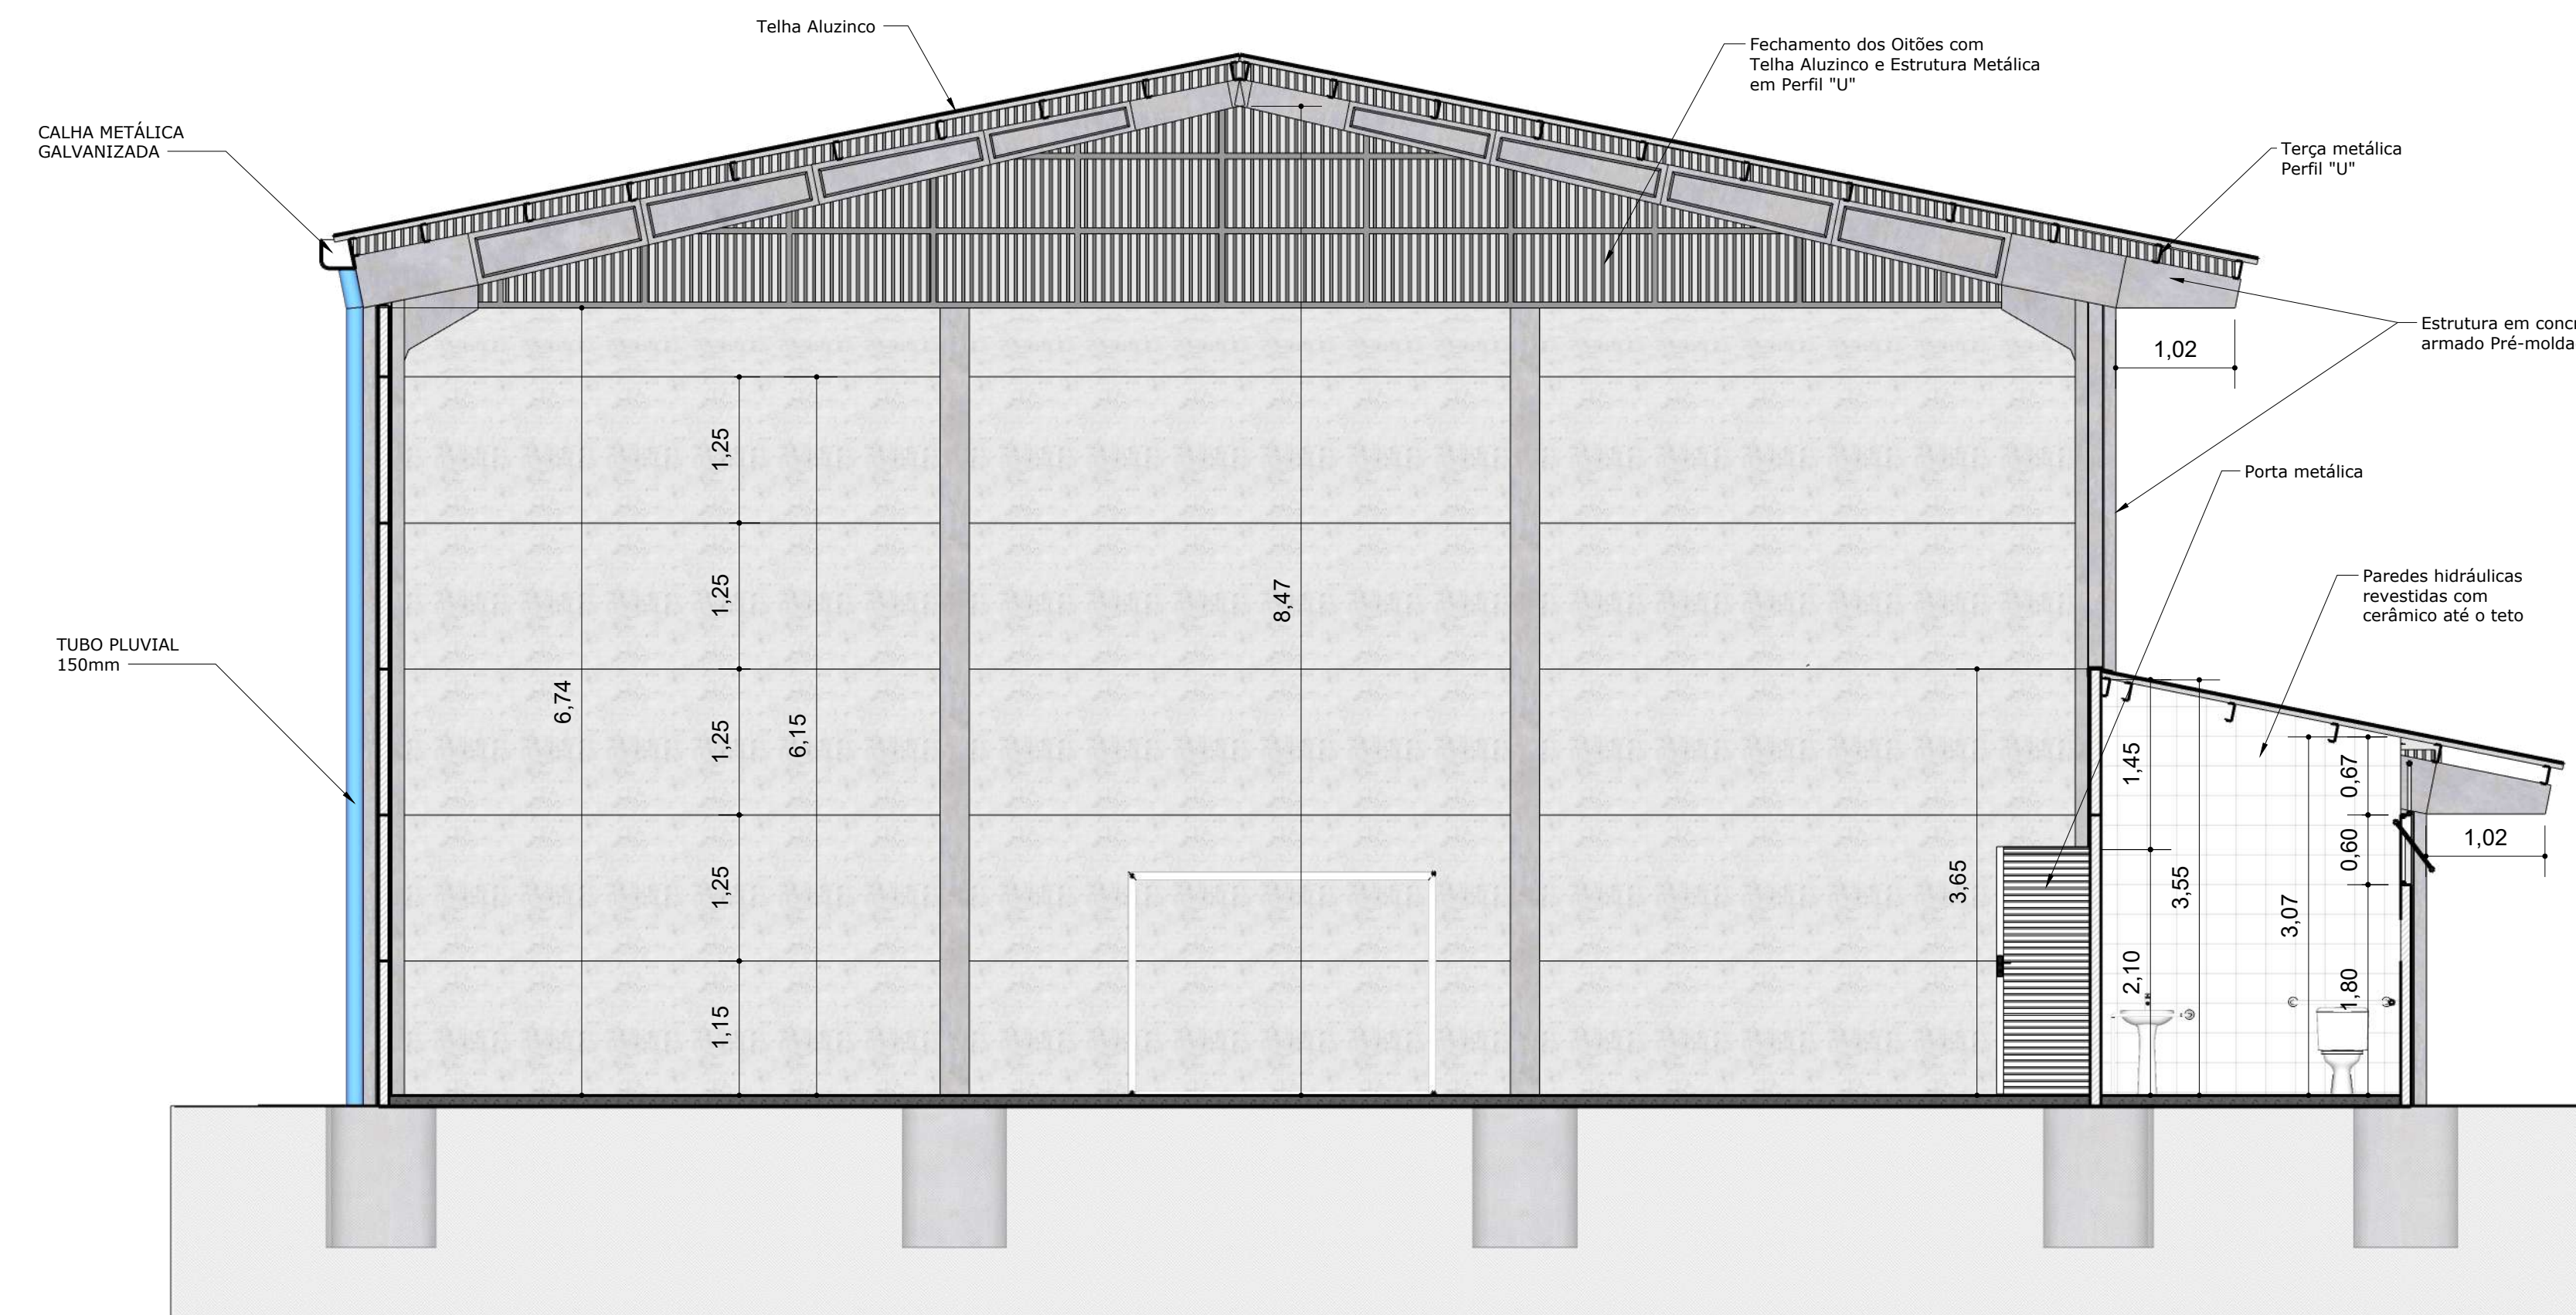

CORTE B.B'
Escala 1:50



Claudia Eunice Mayer de Almeida
Engenheira Civil CREA/RS 117.078

DARI PAULO PRESTES TABORA
Prefeito Municipal

Tipo de Obra e Endereço:

PROJETO QUADRA POLIESPORTIVA EMEF BATISTA
Local: Rua Francisco Leopoldo Uhry N°877 - Bairro Herberto Schneider

Conteúdo da prancha:

CORTES

Escala	Unidade	Data	Área edificação	Levantamento	Desenho
1:50	Metros	Setembro 2025	471,43 m²	-	Alex. Weber

Prancha

2