





FACHADA FRONTAL  
Escala 1:50

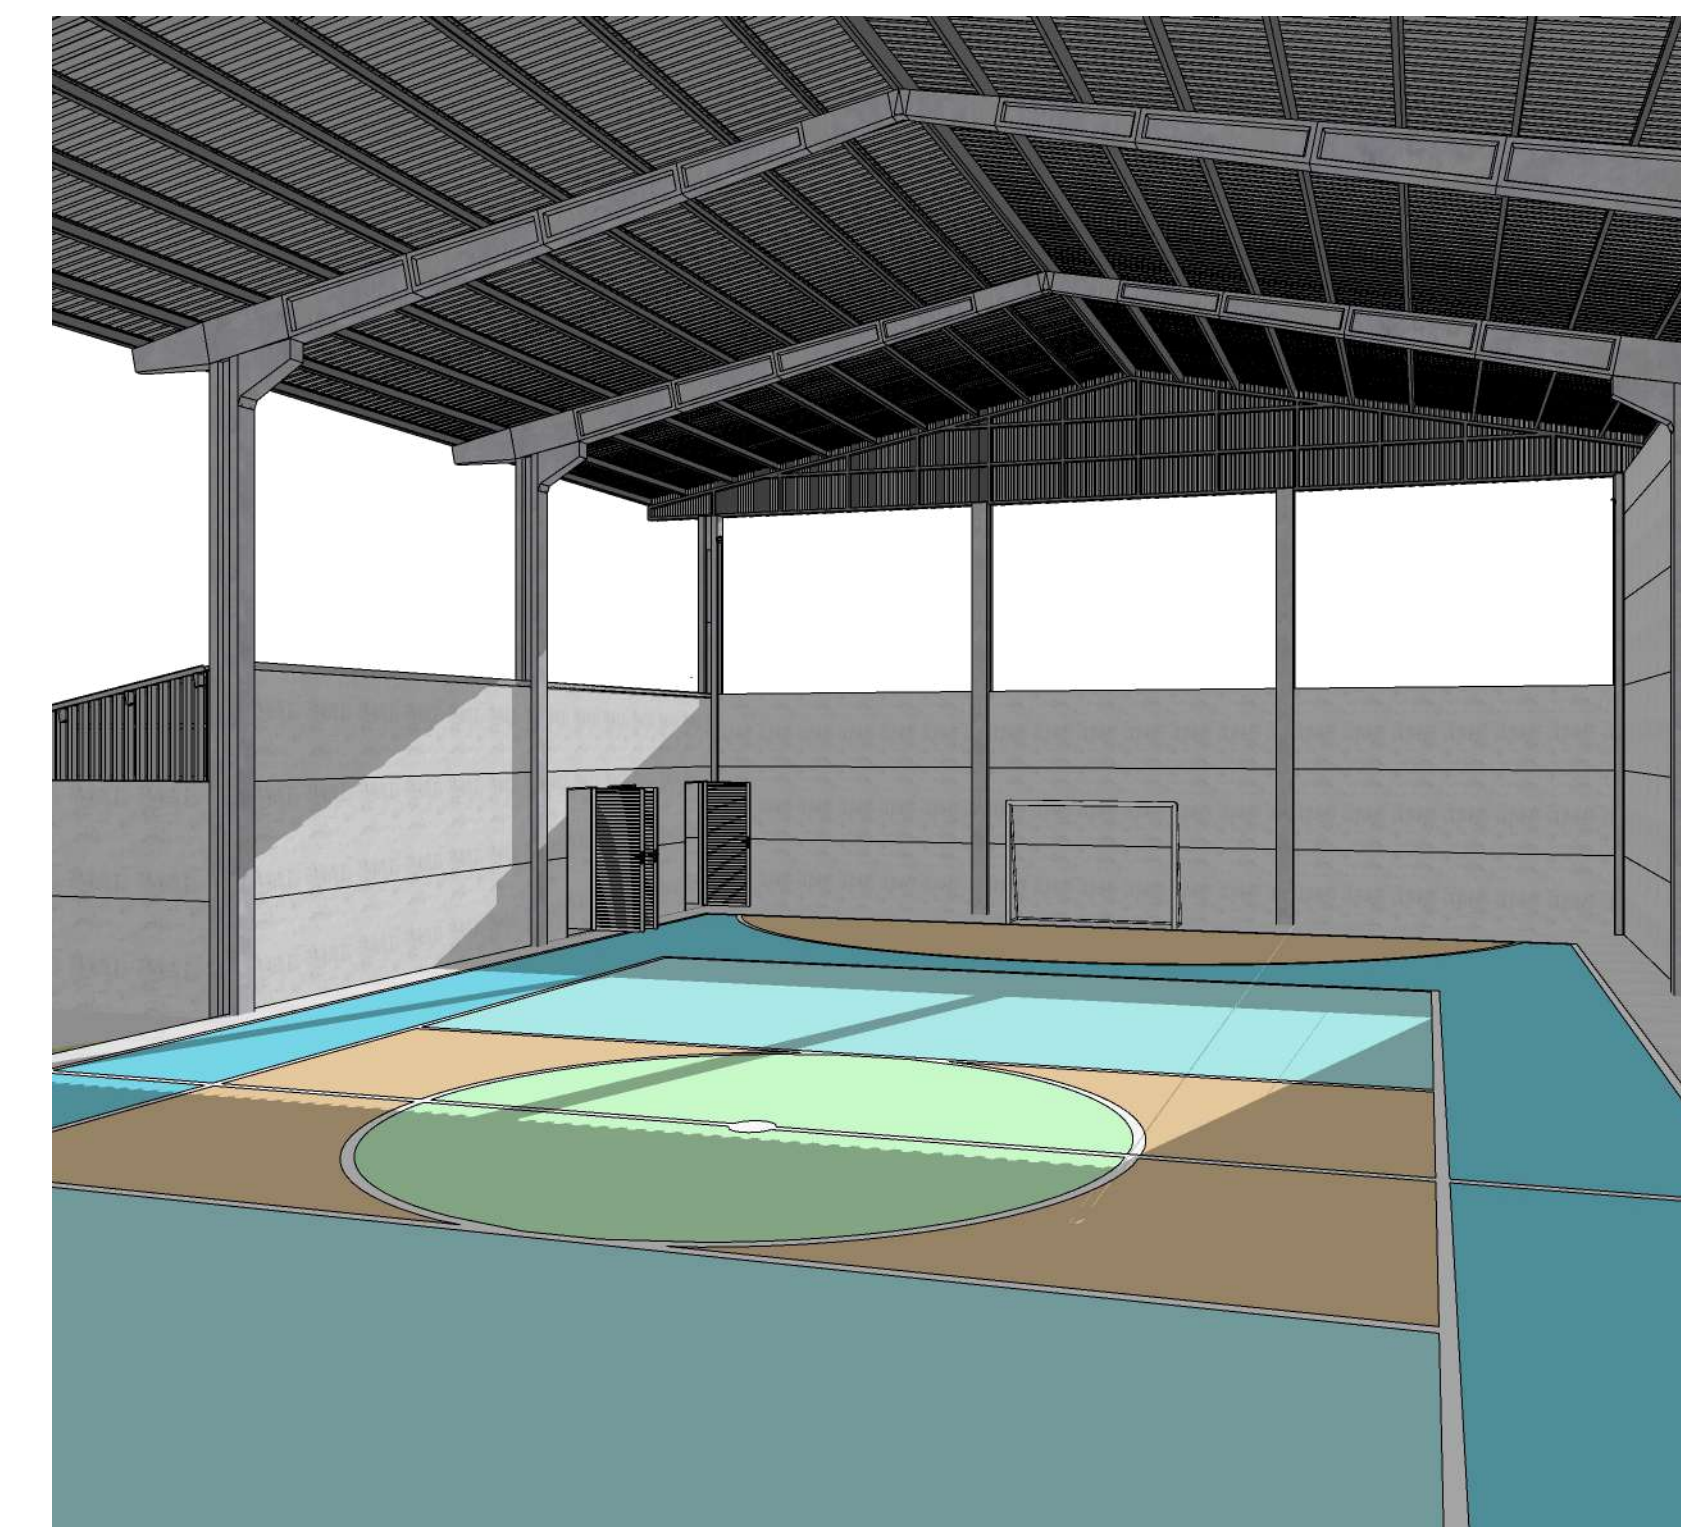


VISTA INTERNA  
Sem Escala

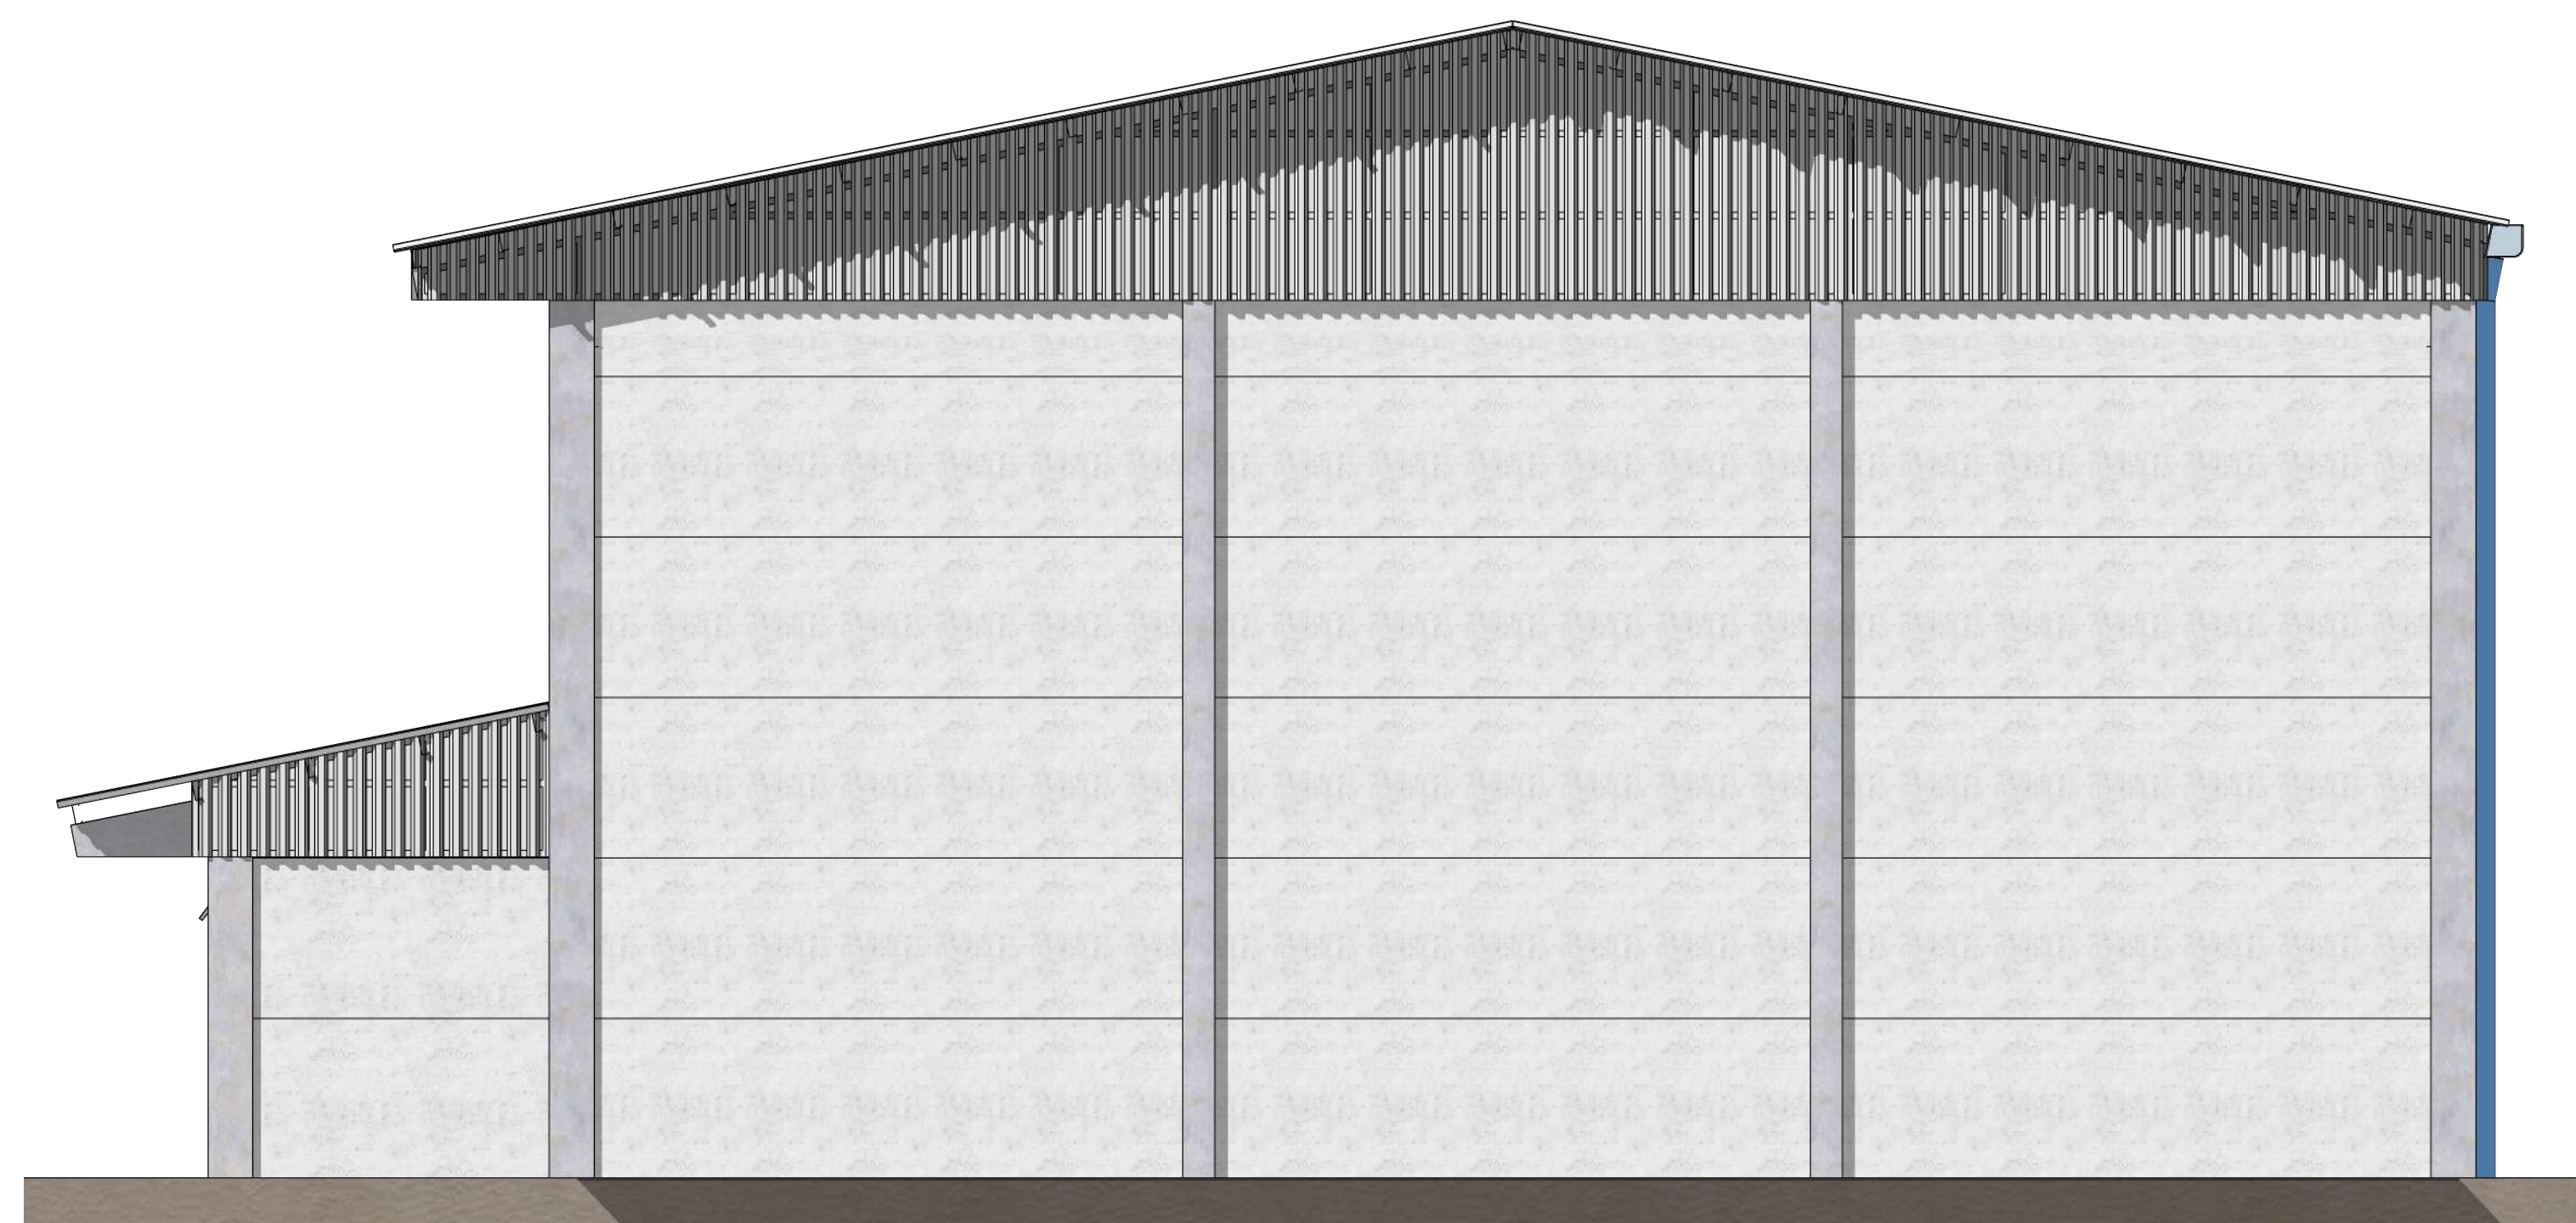


FACHADA LATERAL  
Escala 1:50



VISTA FRONTAL  
Sem Escala

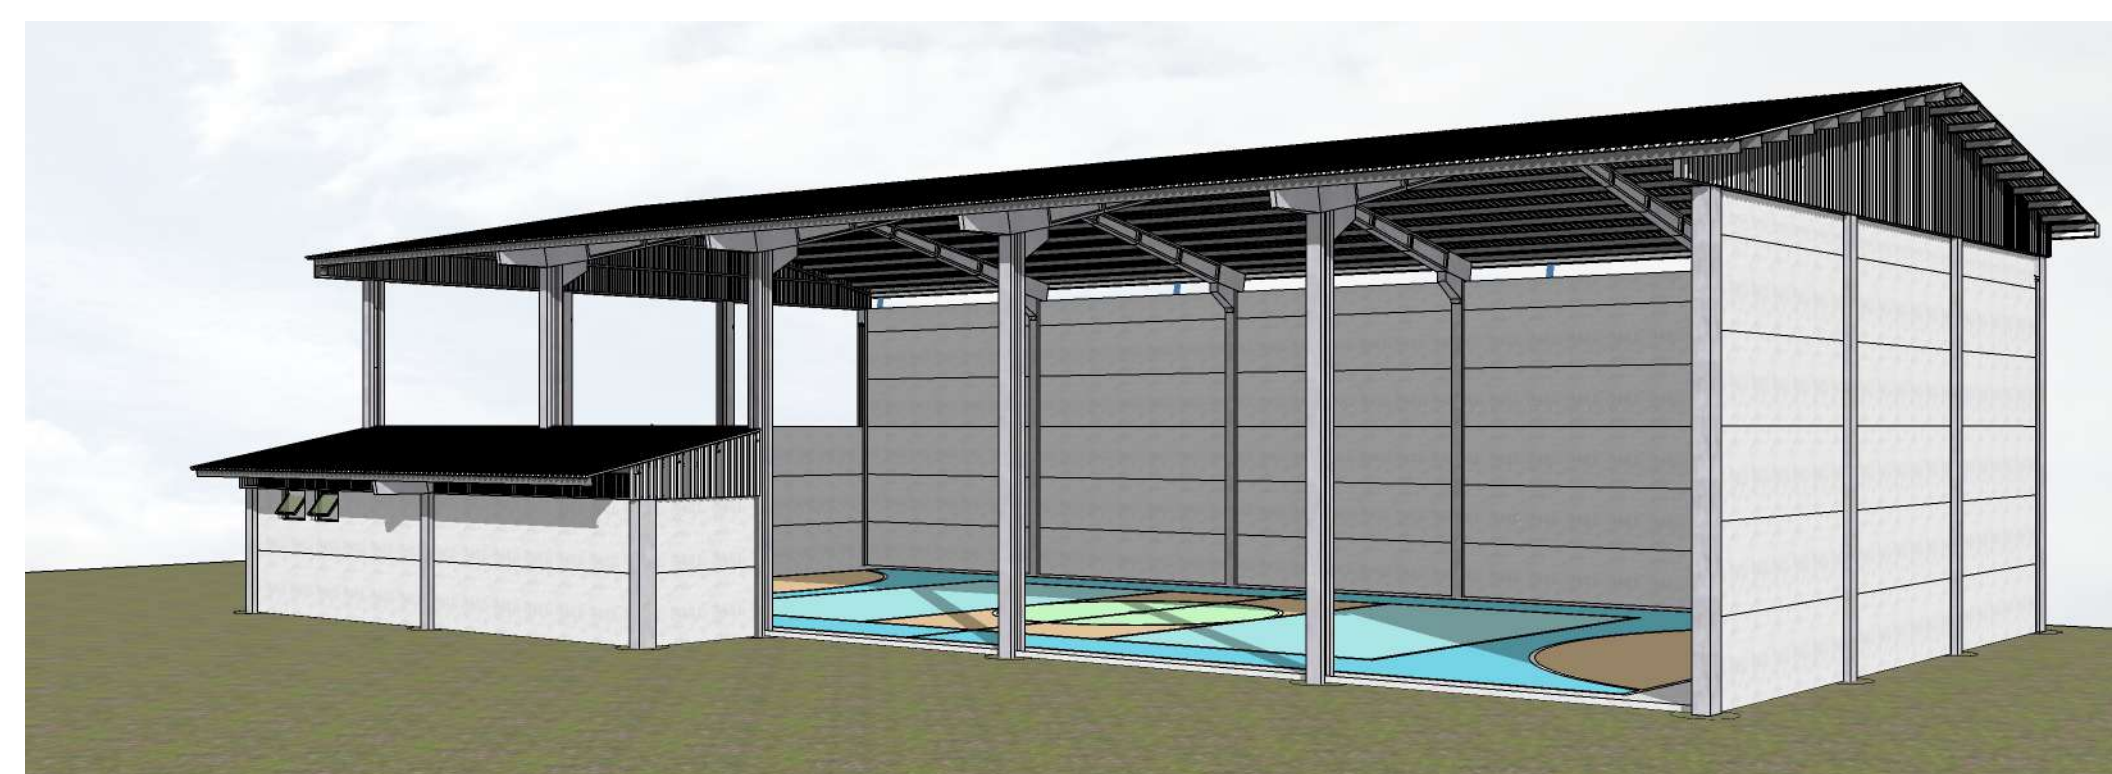

VISTA LATERAL  
Sem Escala



PREFEITURA MUNICIPAL DE  
**GIRUÁ**  
ESTADO DO RIO GRANDE DO SUL

---

Claudia Eunice Mayer de Almeida  
Engenheira Civil CREA/RS 117.078

**DARI PAULO PRESTES TABORA**  
Prefeito Municipal

---

Tipo de Obra e Endereço:

**PROJETO QUADRA POLIESPORTIVA EMEF BATISTA**  
Local: Rua Francisco Leopoldo Uhry N°877 - Bairro Herberto Schneider

---

Conteúdo da prancha:					Prancha
<b>FACHADAS e VISTAS</b>	<b>3</b>				
Escala	Unidade	Data	Área edificação	Levantamento	Desenho
1:50	Metros	Setembro 2025	471,43 m²	-	Alex. Weber