


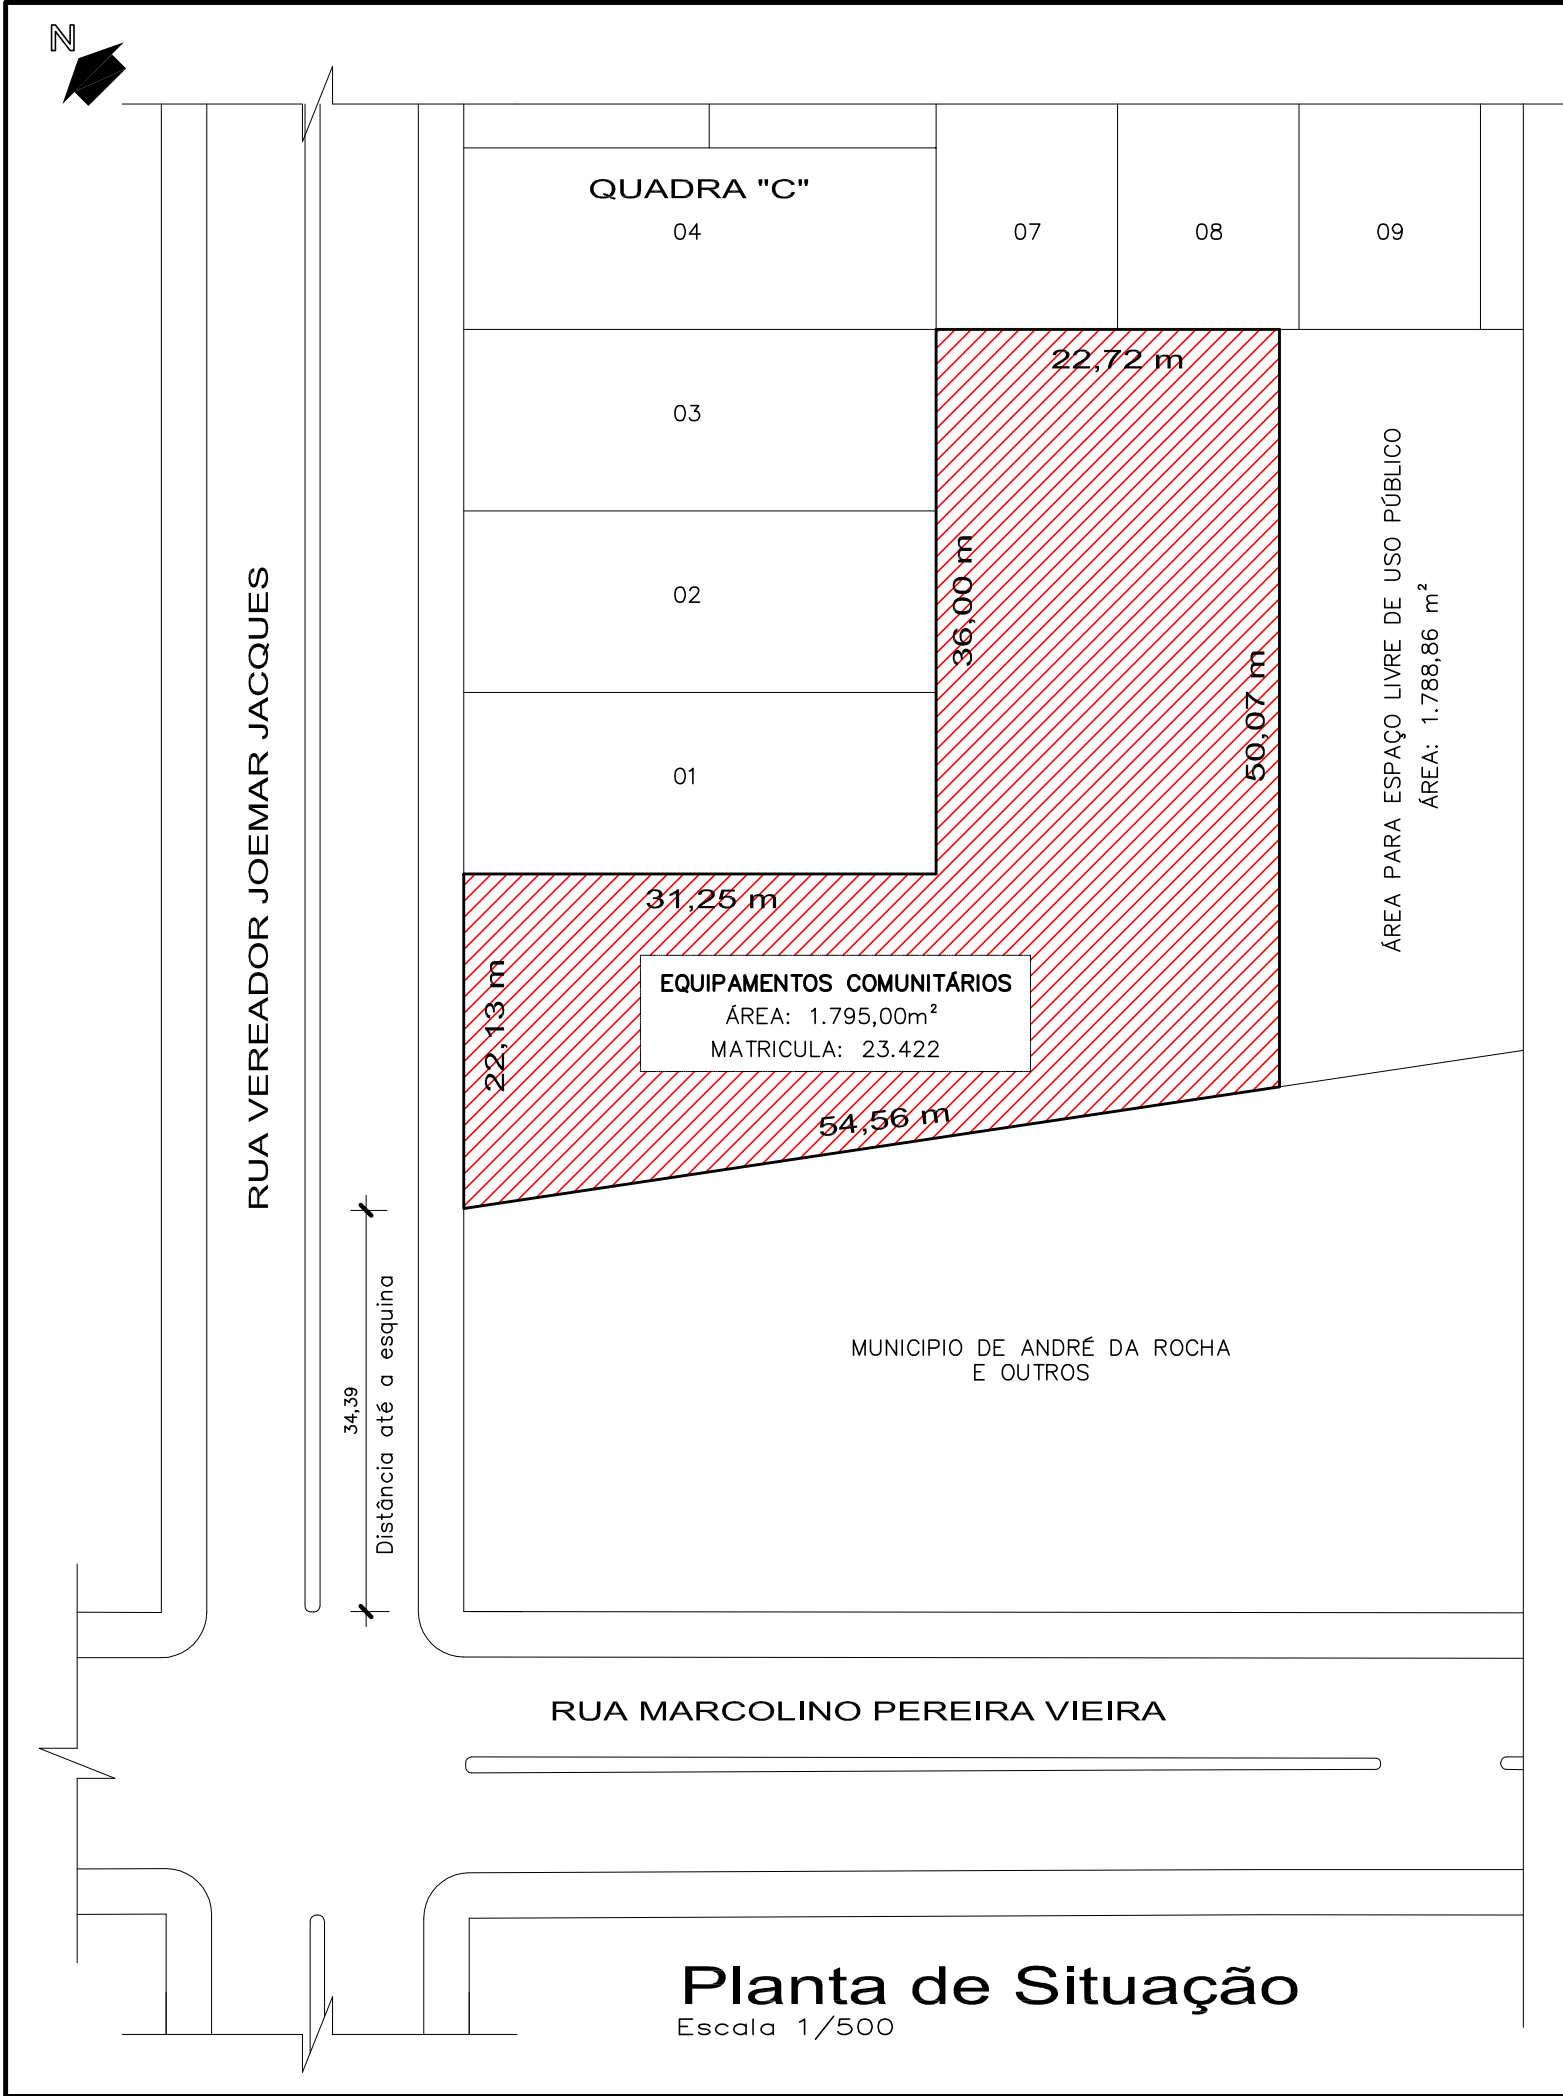

PREFEITURA MUNICIPAL DE ANDRÉ DA ROCHA	
Rua Marcolino Pereira Vieira . nº 1393 . Centro . André da Rocha - RS.	
OBRA:	CRAS - Centro de Referência da Assistência Social
LOCAL:	Rua Vereador Joemar Jacques . Lote para Equip. Comunitários . Quadra "C" . Loteamento Verdes Campos . André da Rocha - RS.
PROPRIETÁRIO:	Município de André da Rocha . RS CNPJ: 90.483.066/0001-72
RESPONSÁVEL TÉCNICO:	Arq. Camila Girardi Pocai CAU A 57153-9
Assinatura Responsável Técnico	
PROJETO:	PROJETO ARQUITETÔNICO
DATA:	20/10/2025
DESCRIÇÃO DA PRANCHA:	PLANTA DE SITUAÇÃO
ESCALA:	1/500
PRANCHA:	A-01