


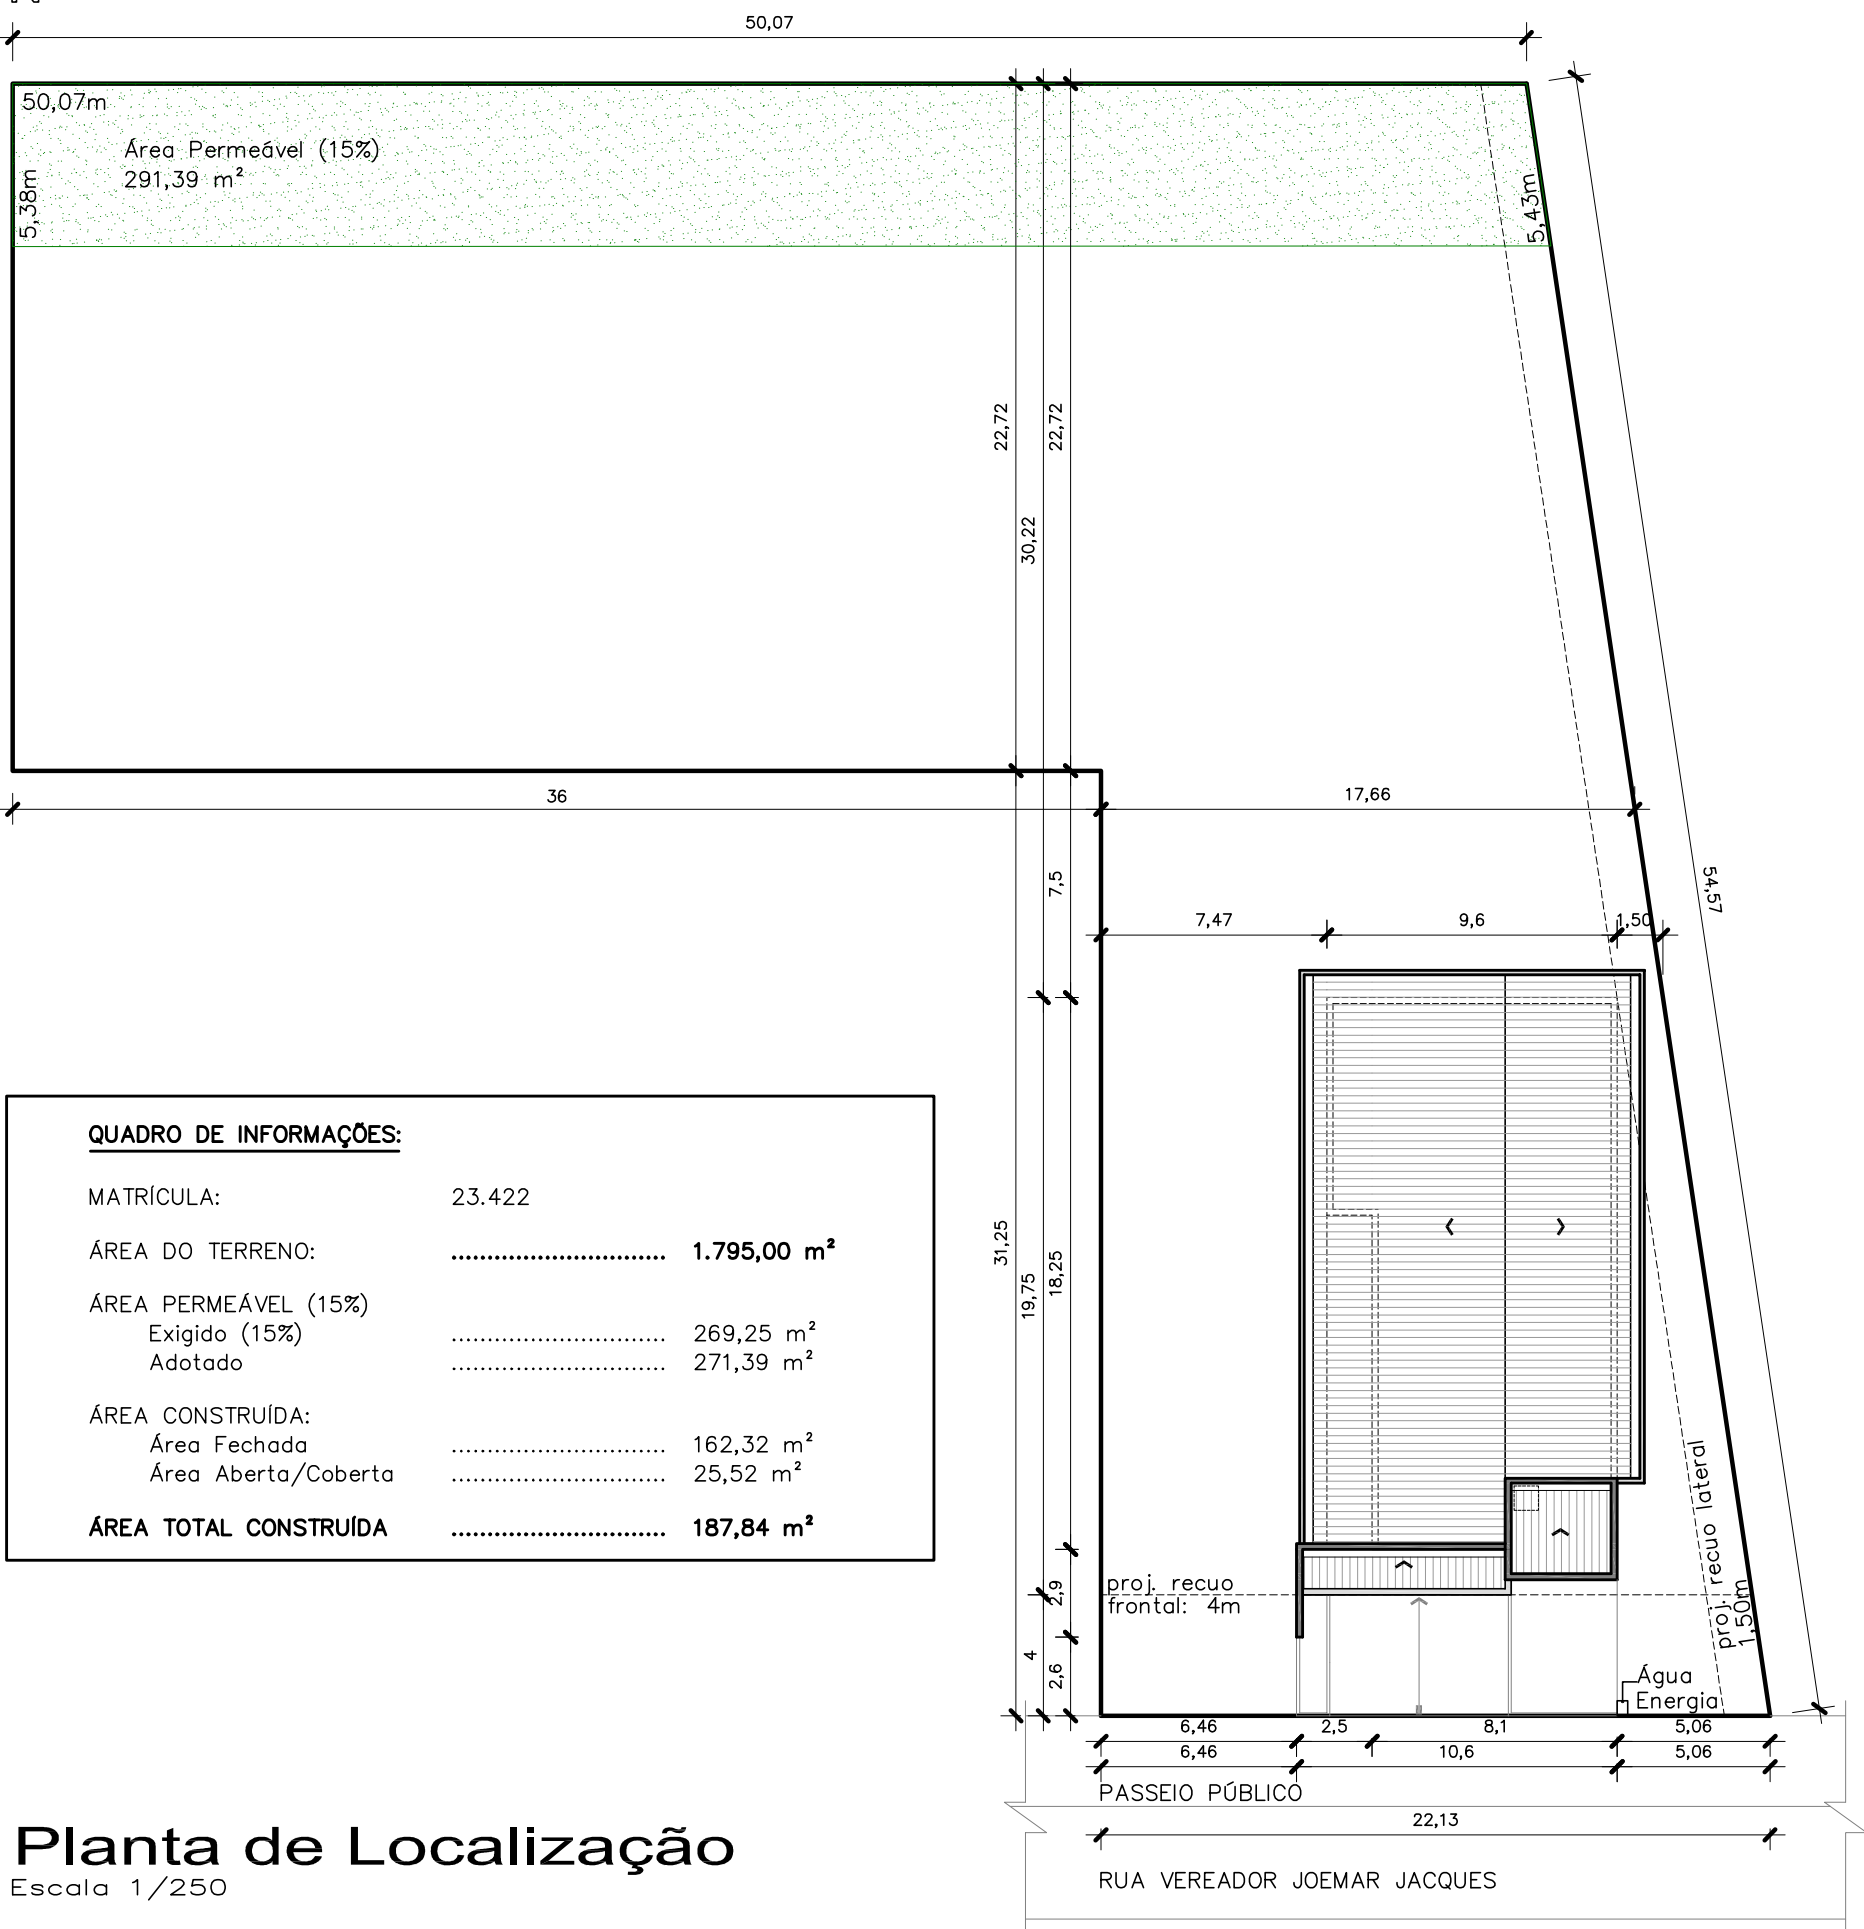

QUADRO DE INFORMAÇÕES:

MATRÍCULA:	23.422
ÁREA DO TERRENO:	1.795,00 m²
ÁREA PERMEÁVEL (15%)	
Exigido (15%)	269,25 m²
Adotado	271,39 m²
ÁREA CONSTRUÍDA:	
Área Fechada	162,32 m²
Área Aberta/Coberta	25,52 m²
ÁREA TOTAL CONSTRUÍDA	187,84 m²

Planta de Localização

Escala 1/250

PREFEITURA MUNICIPAL DE ANDRÉ DA ROCHA

Rua Marcolino Pereira Vieira . nº 1393 . Centro . André da Rocha - RS.

OBRA: CRAS - Centro de Referência da Assistência Social

LOCAL: Rua Vereador Joemar Jacques . Lote para Equip. Comunitários . Quadra "C" . Loteamento Verdes Campos . André da Rocha - RS.

PROPRIETÁRIO: Município de André da Rocha . RS
CNPJ: 90.483.066/0001-72

RESPONSÁVEL TÉCNICO: Arq. Camila Girardi Pocai
CAU A 57153-9

Felipe Eduardo Seminoti Jacques -
PREFEITO MUNICIPAL

Assinatura Responsável Técnico

PROJETO: PROJETO ARQUITETÔNICO

DATA: 20/10/2025

DESCRIÇÃO DA PRANCHA:

PLANTA DE LOCALIZAÇÃO

ESCALA: 1/250

PRANCHA: A-02