


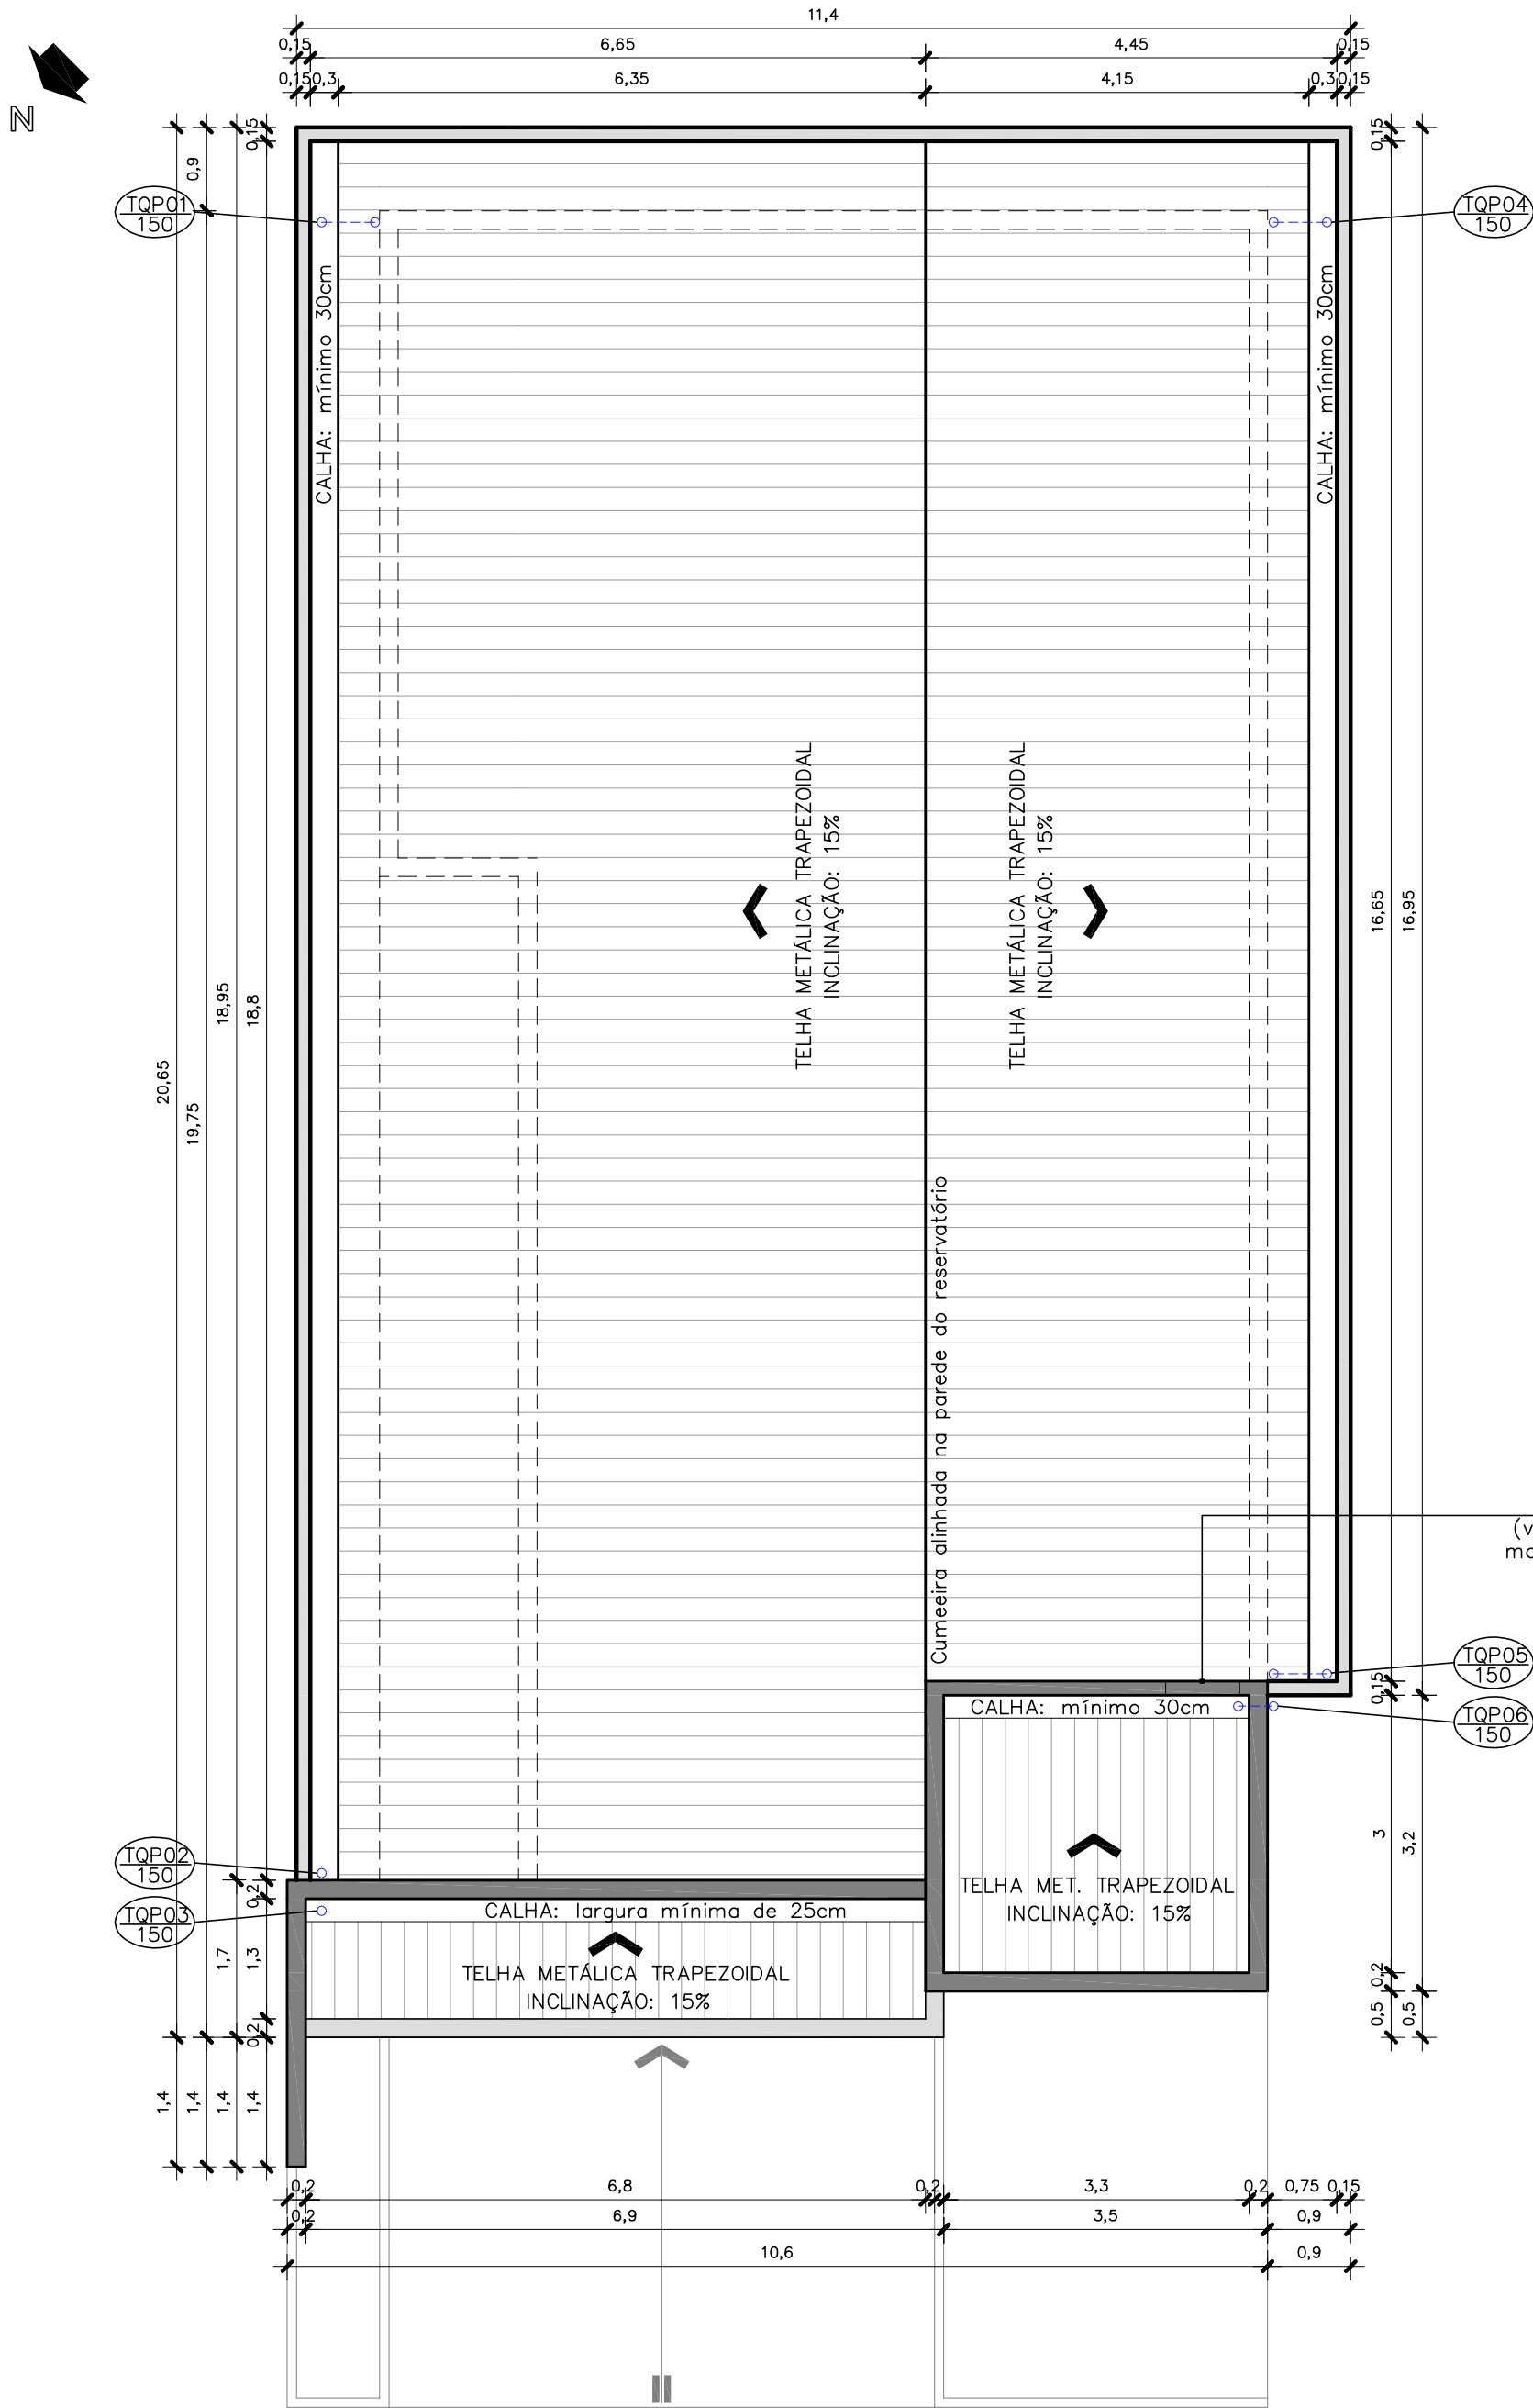

PE03 Porta em alumínio (veneziana) para acesso de manutenção do reservatório. Dimensão: 0.80x1.40m

Planta de Telhado
Escala 1/75

PREFEITURA MUNICIPAL DE ANDRÉ DA ROCHA
Rua Marcolino Pereira Vieira . nº 1393 . Centro . André da Rocha - RS.

OBRA: CRAS - Centro de Referência da Assistência Social
LOCAL: Rua Vereador Joemar Jacques . Lote para Equip. Comunitários . Quadra "C" . Loteamento Verdes Campos . André da Rocha - RS.

PROPRIETÁRIO: Município de André da Rocha . RS
CNPJ: 90.483.066/0001-72
RESPONSÁVEL TÉCNICO: Arq. Camila Girardi Pocai
CAU A 57153-9

Felipe Eduardo Seminoti Jacques -
PREFEITO MUNICIPAL

Assinatura Responsável Técnico

PROJETO: PROJETO ARQUITETÔNICO
DATA: 20/10/2025

DESCRIÇÃO DA PRANCHA: PLANTA DE TELHADO
ESCALA: 1/75
PRANCHA: A-04