



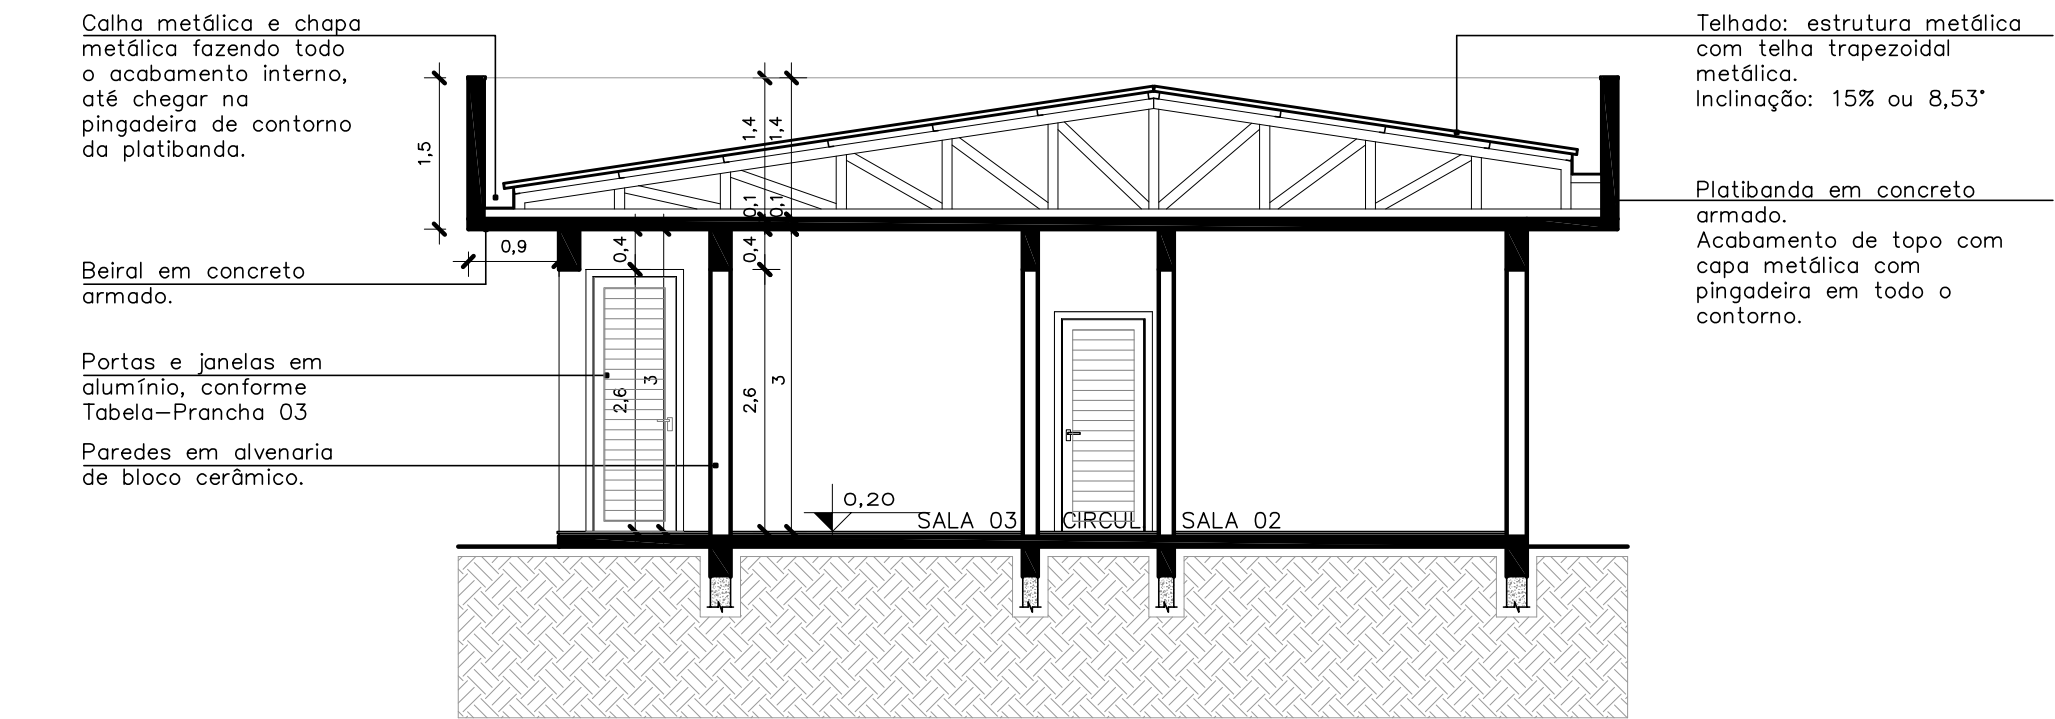

Corte AA'

Escala 1/75

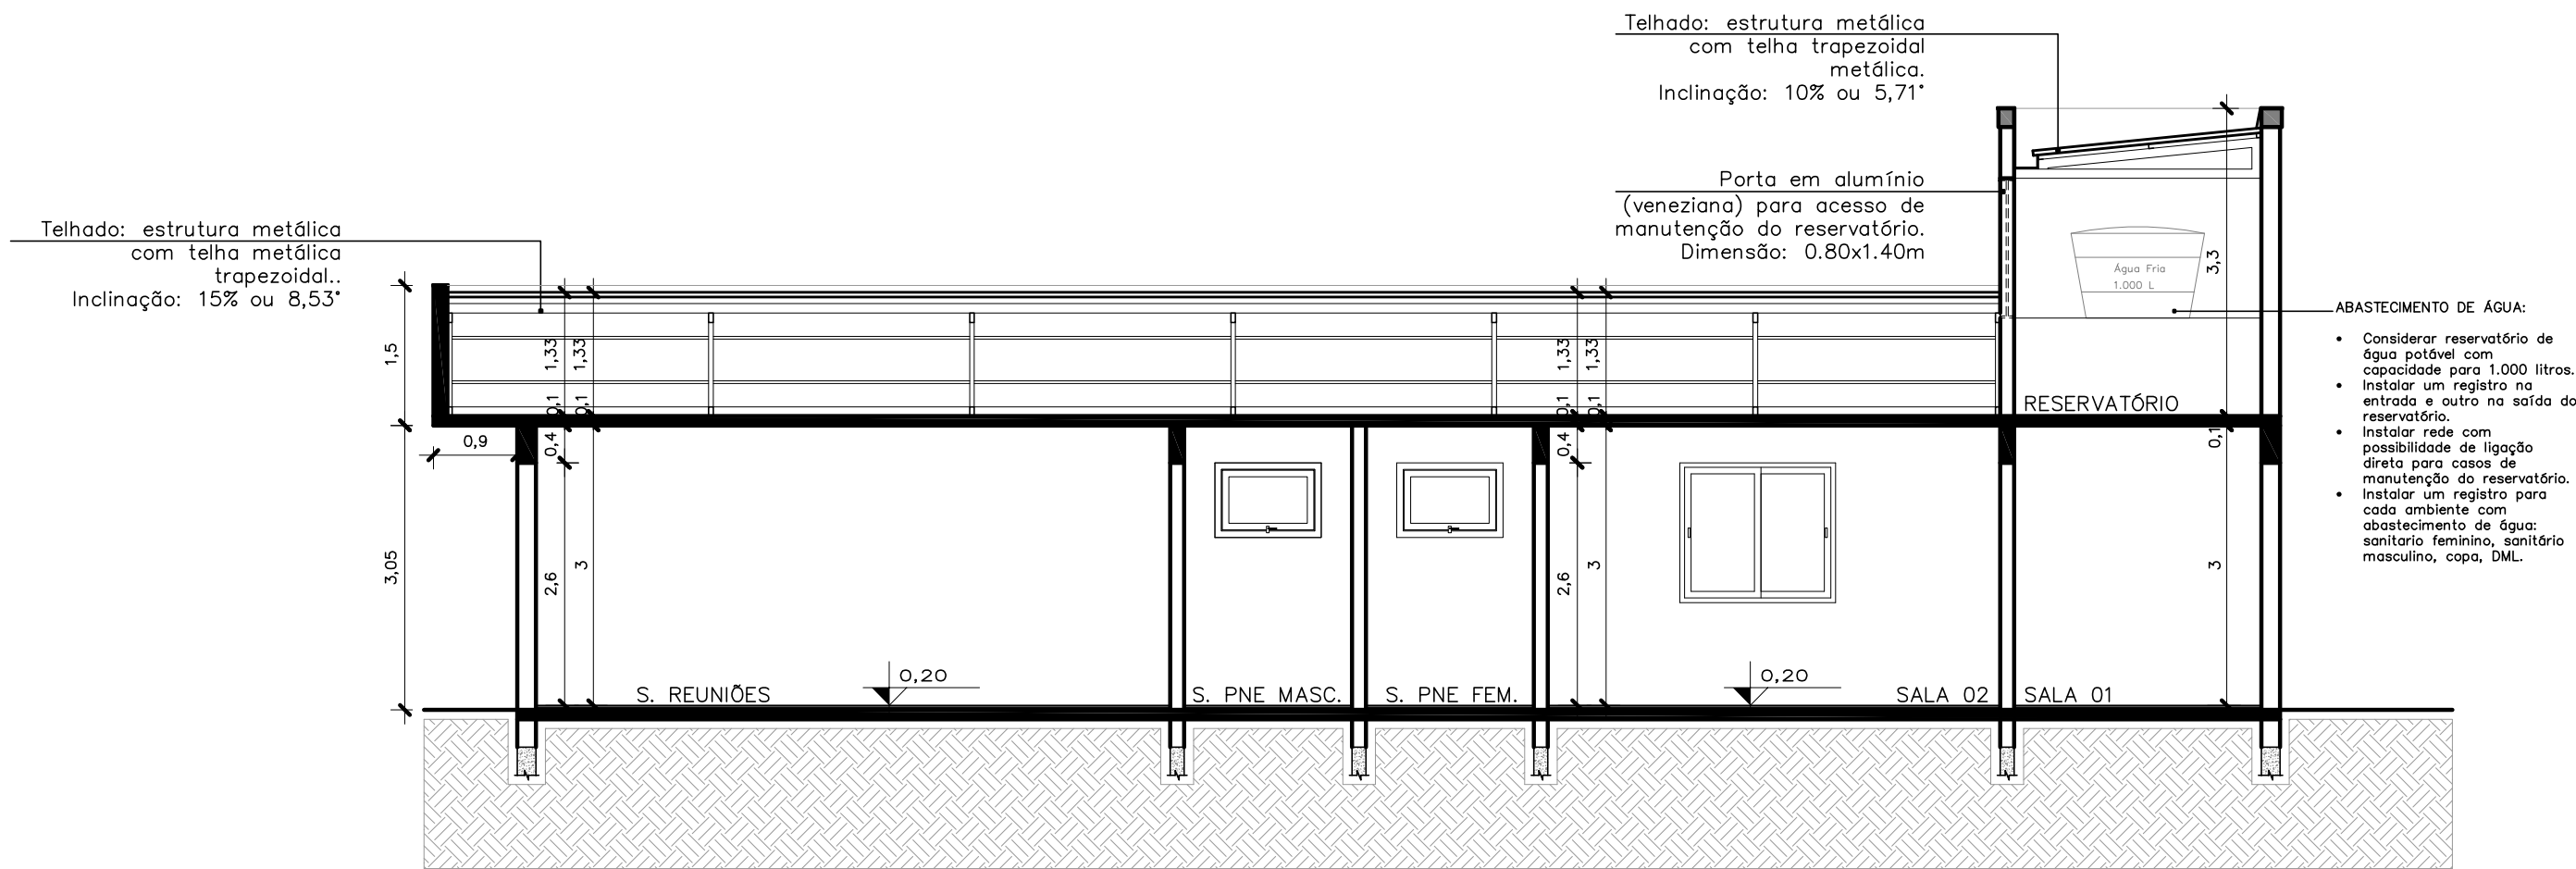

Corte BB'

Escala 1/75



Perspectiva 01

S/Escala



Perspectiva 02

S/Escala

PREFEITURA MUNICIPAL DE ANDRÉ DA ROCHA Rua Marcolino Pereira Vieira . nº 1393 . Centro . André da Rocha - RS.			
OBRA:	CRAS - Centro de Referência da Assistência Social		
LOCAL:	Rua Vereador Joemar Jacques . Lote para Equip. Comunitários . Quadra "C" . Loteamento Verdes Campos . André da Rocha - RS.		
PROPRIETÁRIO:	Município de André da Rocha . RS CNPJ: 90.483.066/0001-72	Felipe Eduardo Seminoti Jacques - PREFEITO MUNICIPAL	
RESPONSÁVEL TÉCNICO:	Arq. Camila Girardi Pocai CAU A 57153-9	Assinatura Responsável Técnico	
PROJETO:	PROJETO ARQUITETÔNICO		DATA: 20/10/2025
DESCRIÇÃO DA PRANCHA:		ESCALA:	1/75
CORTES E PERSPECTIVAS		PRANCHA:	A-05