




Fachada Frontal - Noroeste
S/Escala

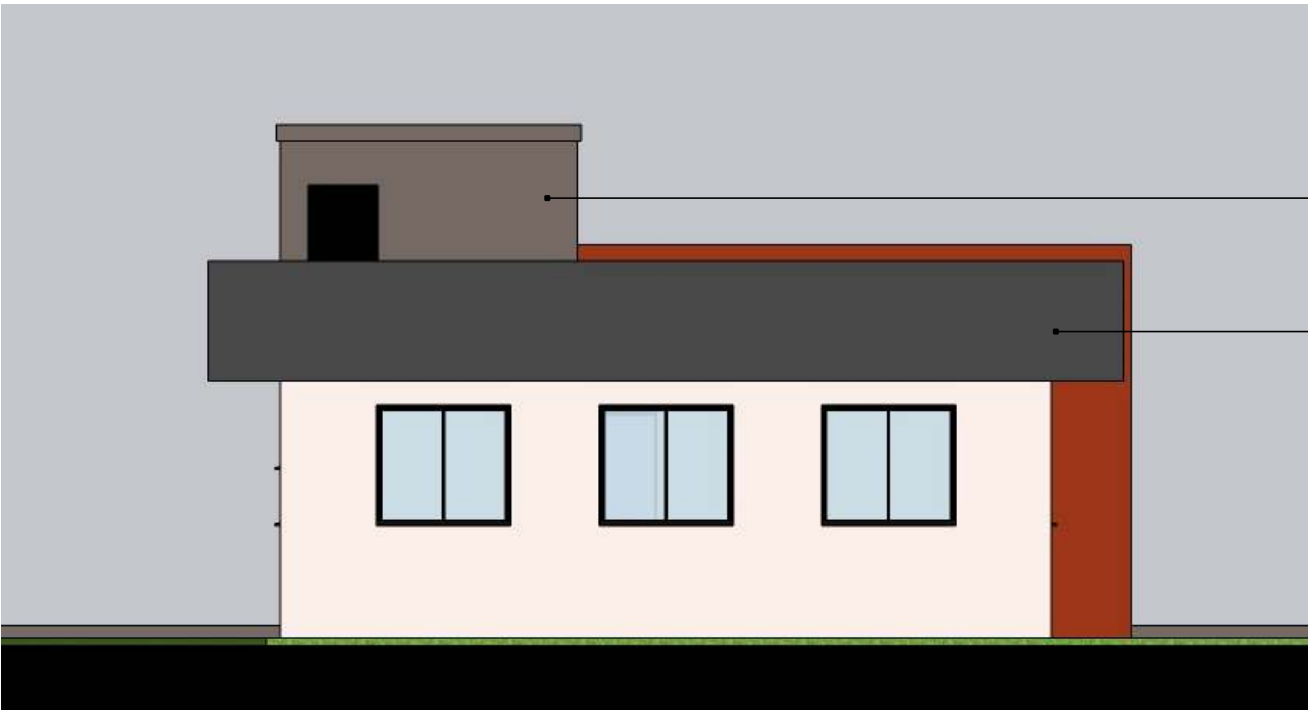

Fachada Fundos - Sudeste
S/Escala


Volume do Reservatório: acesso externo, porta de alumínio (veneziana). Dimensão: 0,80x1,40m

Platibanda em concreto armado. Acabamento de topo com chapa metálica com pingadeira em todo o contorno.



Fachada Lateral - Sudoeste
S/Escala

Platibanda em concreto armado. Acabamento de topo com chapa metálica com pingadeira em todo o contorno.

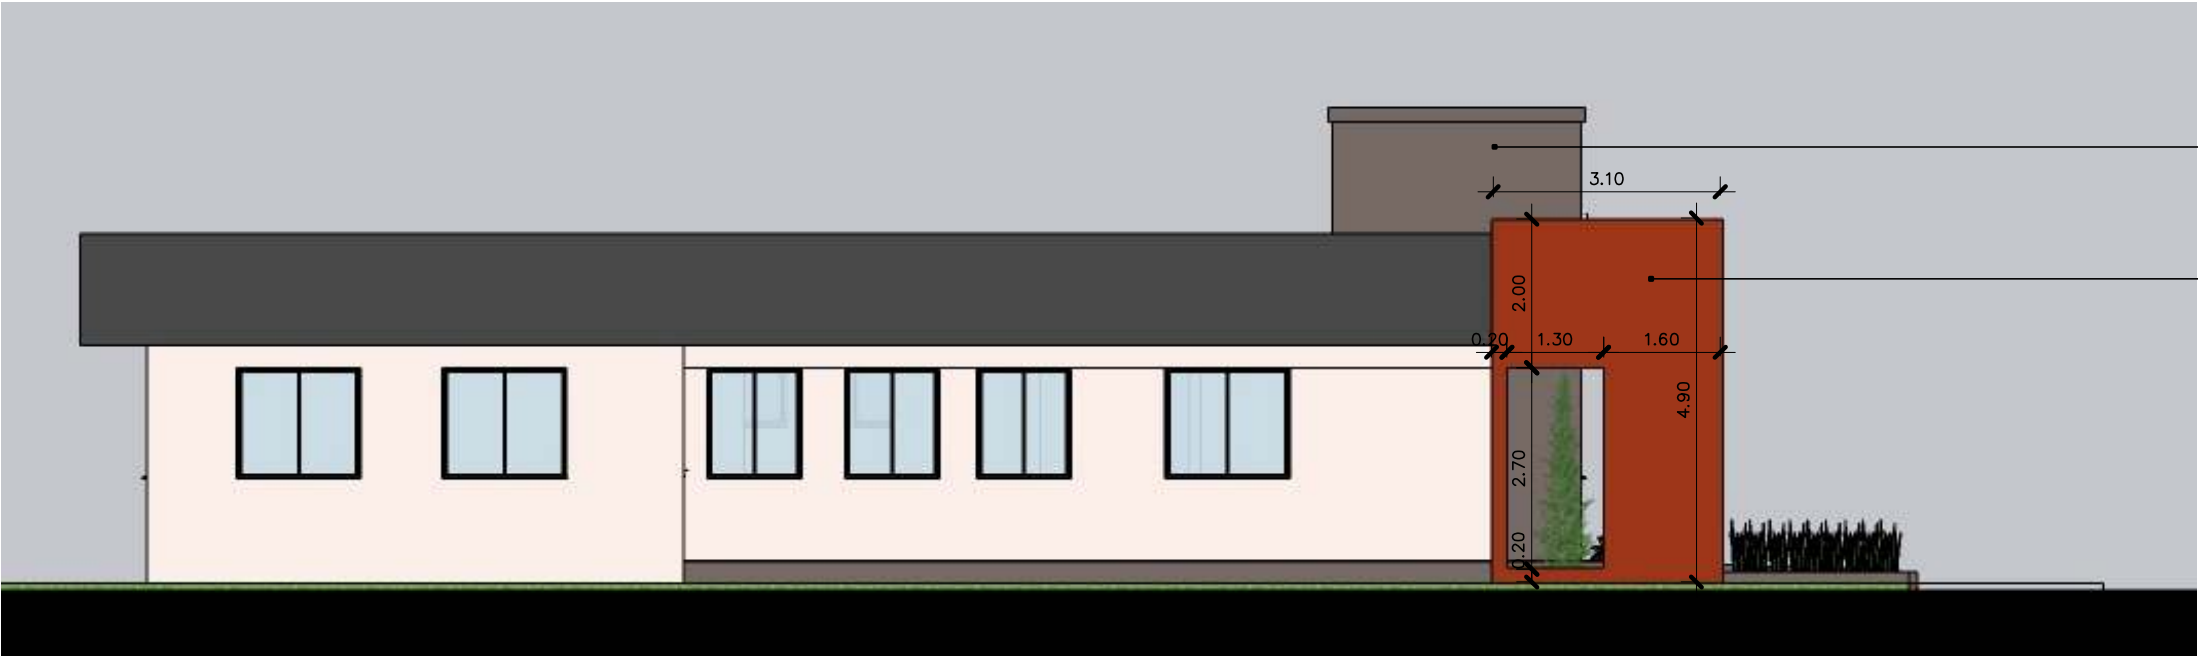

Fachada Lateral - Nordeste
S/Escala

Volume do Reservatório

Parede em alvenaria rebocada e pintada, deverá ser instalado chapa metálica com pingadeira em toda a extensão de topo.

PREFEITURA MUNICIPAL DE ANDRÉ DA ROCHA			
Rua Marcolino Pereira Vieira . nº 1393 . Centro . André da Rocha - RS.			
OBRA:	CRAS - Centro de Referência da Assistência Social		
LOCAL:	Rua Vereador Joemar Jacques . Lote para Equip. Comunitários . Quadra "C" . Loteamento Verdes Campos . André da Rocha - RS.		
PROPRIETÁRIO:	Município de André da Rocha . RS CNPJ: 90.483.066/0001-72	Felipe Eduardo Seminoti Jacques - PREFEITO MUNICIPAL	
RESPONSÁVEL TÉCNICO:	Arq. Camila Girardi Pocai CAU A 57153-9	Assinatura Responsável Técnico	
PROJETO:	PROJETO ARQUITETÔNICO		DATA: 20/10/2025
DESCRIÇÃO DA PRANCHA:	FACHADAS		ESCALA: 1/75
PRANCHA: A-06			