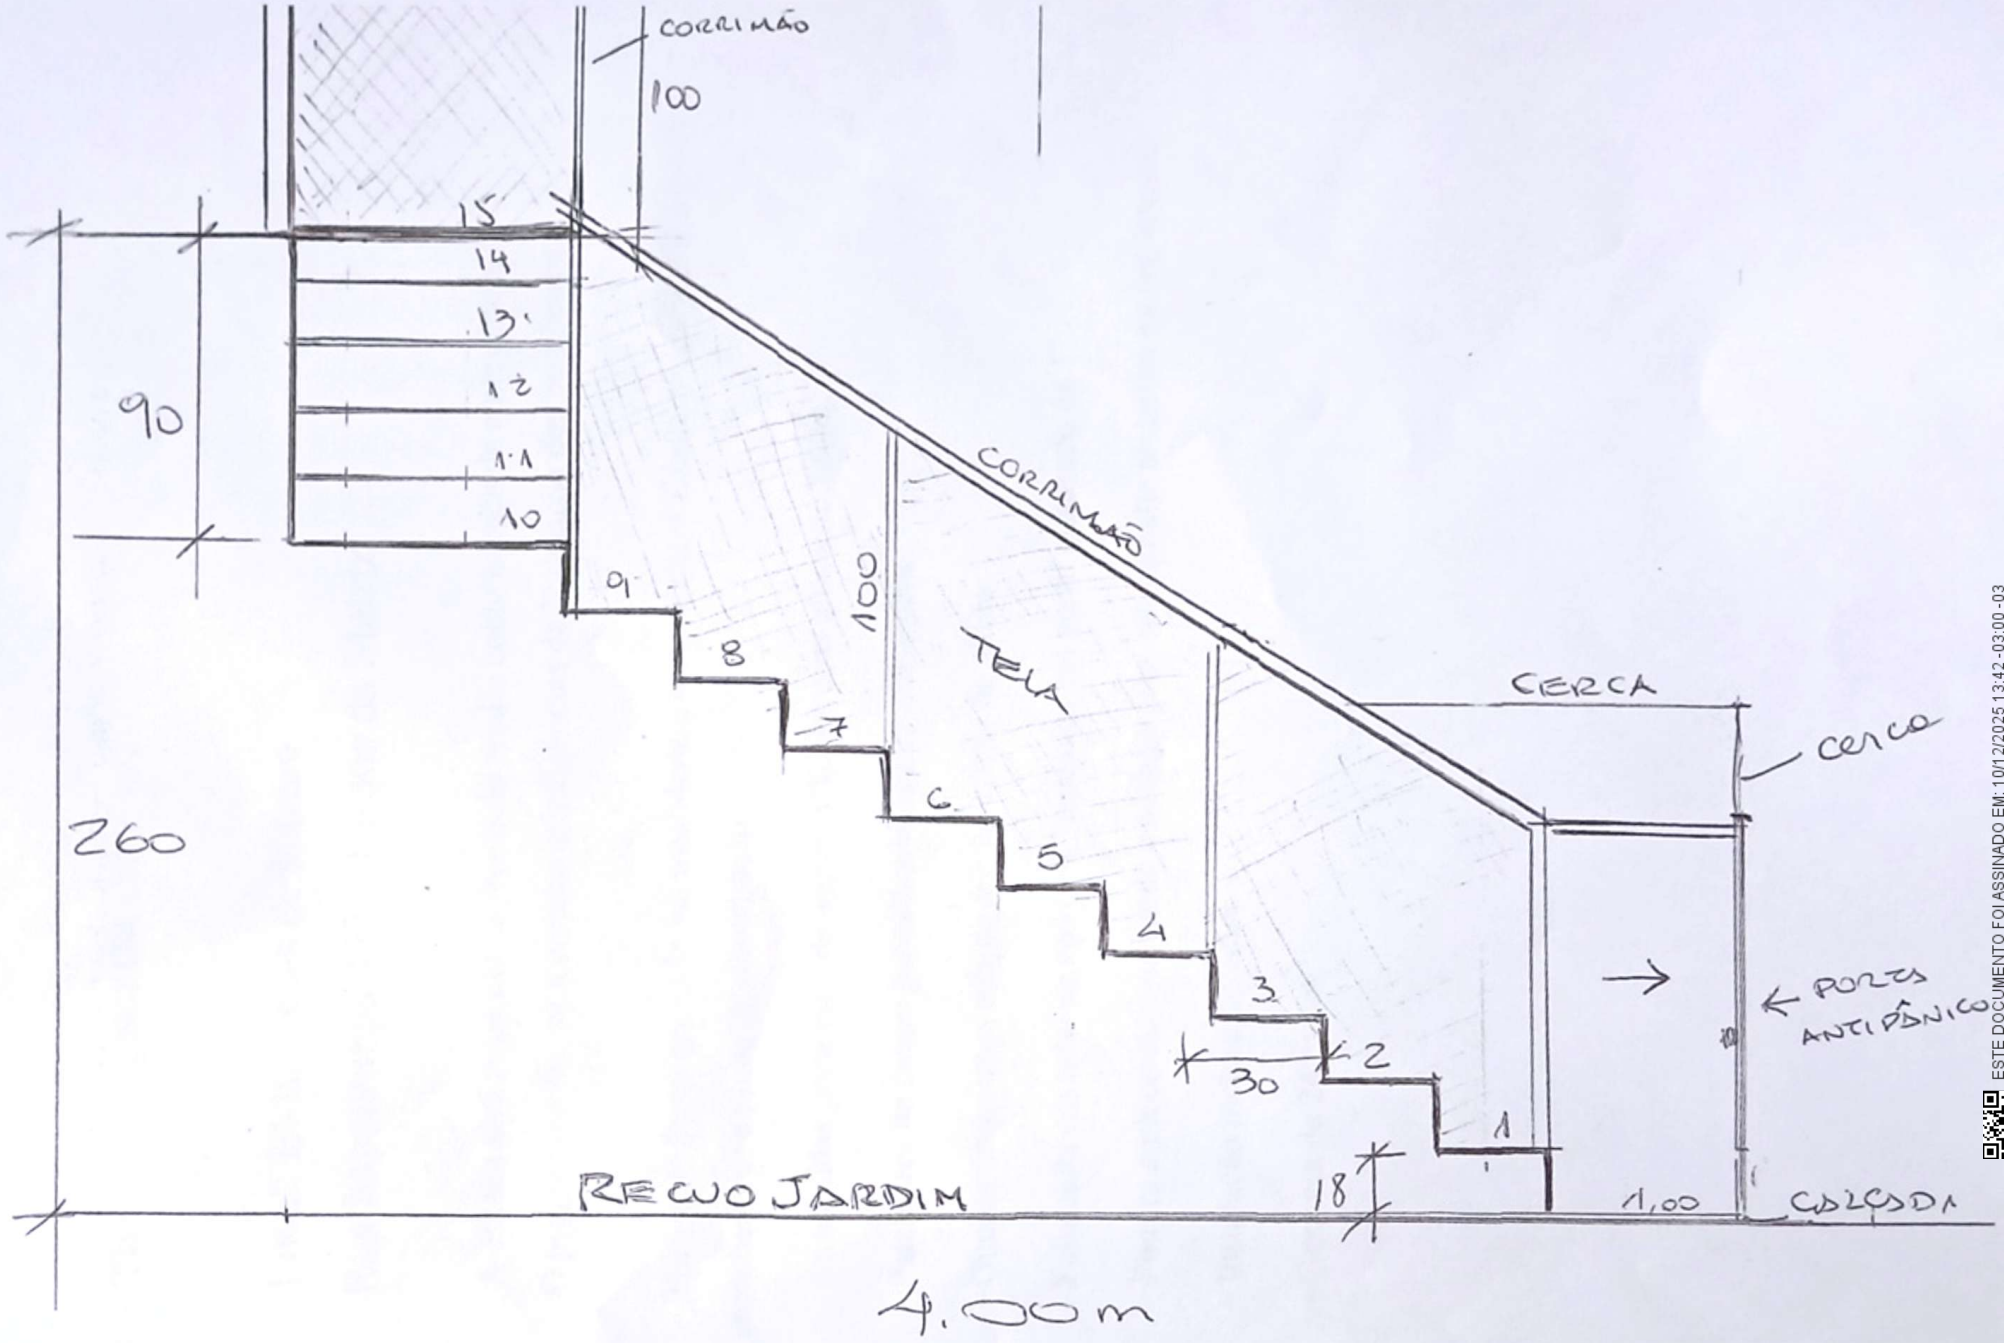


PLANTA ESCADA

Assinado digitalmente por:
CARLOS GOETTEMS
192.774.310-91
10/12/2025 13:42:15
Assinatura digital avançada.

ESTE DOCUMENTO FOI ASSINADO EM: 10/12/2025 13:42 -03:00 -03
PARA CONFERÊNCIA DO SEU CONTEÚDO ACESSE: https://c.ipm.com.br/p96f032161a393

Digitalizado com CamScanner