

1° PAVIMENTO

RECEPÇÃO


SUBSOLO - ÁREA DE SERVIÇO

SALAS MULTIUSO LAYOUT 1


SALAS MULTIUSO LAYOUT 2

PERSPECTIVA


PROJETO: PROJETO ARQUITETÔNICO DE REFORMA		ENDEREÇO DO PROJETO: RUA BERNARDO PIRES, 128 - SANTANA, PORTO ALEGRE/RS - CEP 90620-010	
CLIENTE: CONSELHO REGIONAL DE QUÍMICA DA 5ª REGIÃO		NÚMERO DE CONTRATO 2/2024	
CPF/CNPJ 92.909.068/0001-06		RESPONSÁVEL TÉCNICO PELO PROJETO LUIZA DE MATTOS SILVA CAU A248102-2	
		Documento assinado digitalmente  LUIZA DE MATTOS SILVA Data: 26/06/2025 22:51:15 - 03:00 Verifique em https://validar.sil.gov.br	
CONTEÚDO DA PRANCHA Subsolo - Área de serviço / 1º Pav. - Recepção e salas multiuso			
 ateliê de arquitetura		PRANCHA: PE01 /08	
EQUIPE TÉCNICA URBE Ateliê de Arquitetura ateliurbe@gmail.com		26/06/2025 22:51:15 ESCALA INDICADA	

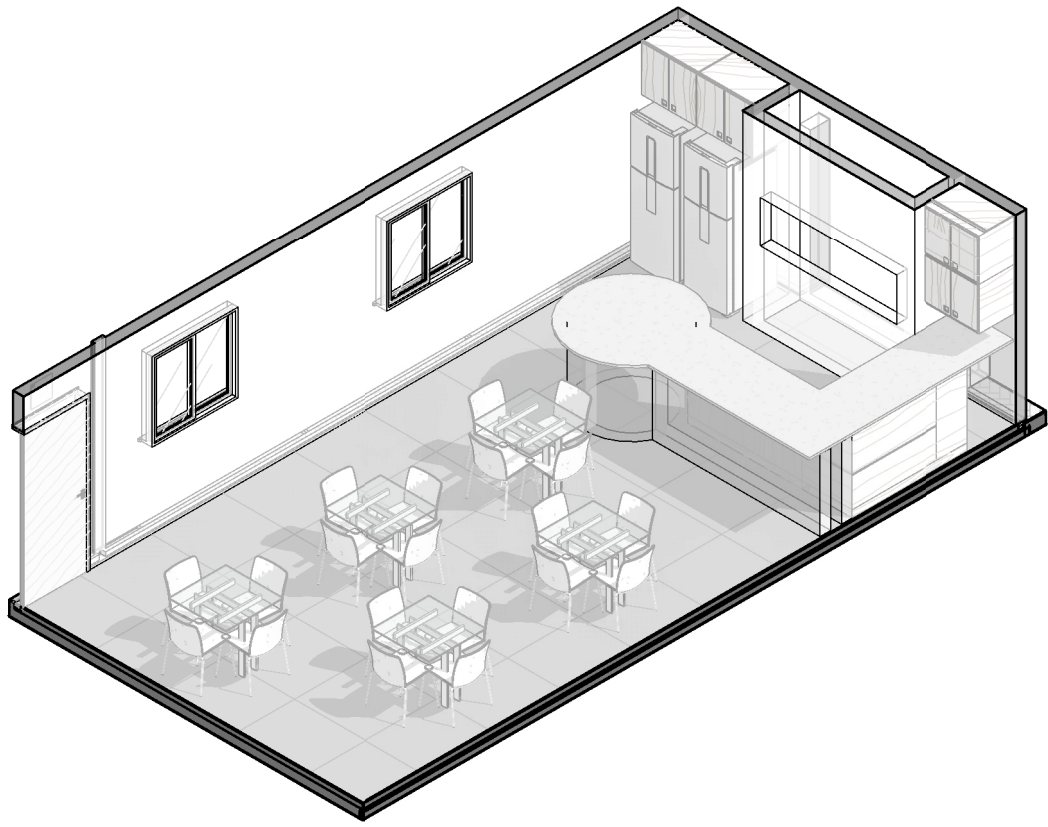

SALÃO 1

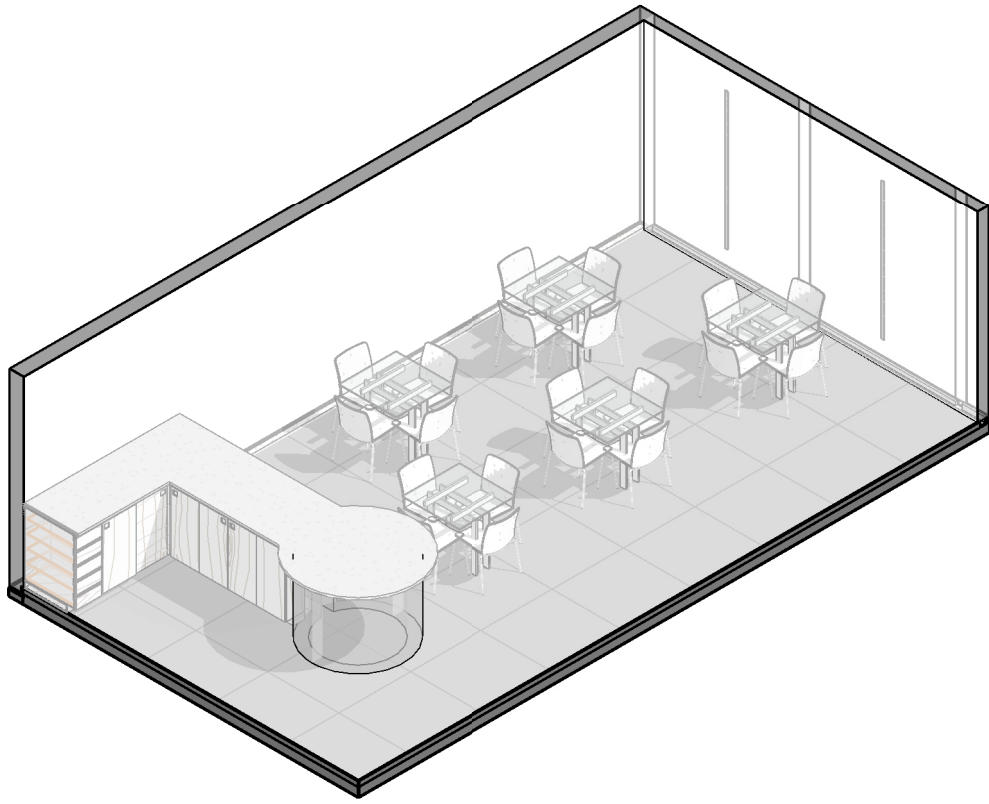


SALÃO 2

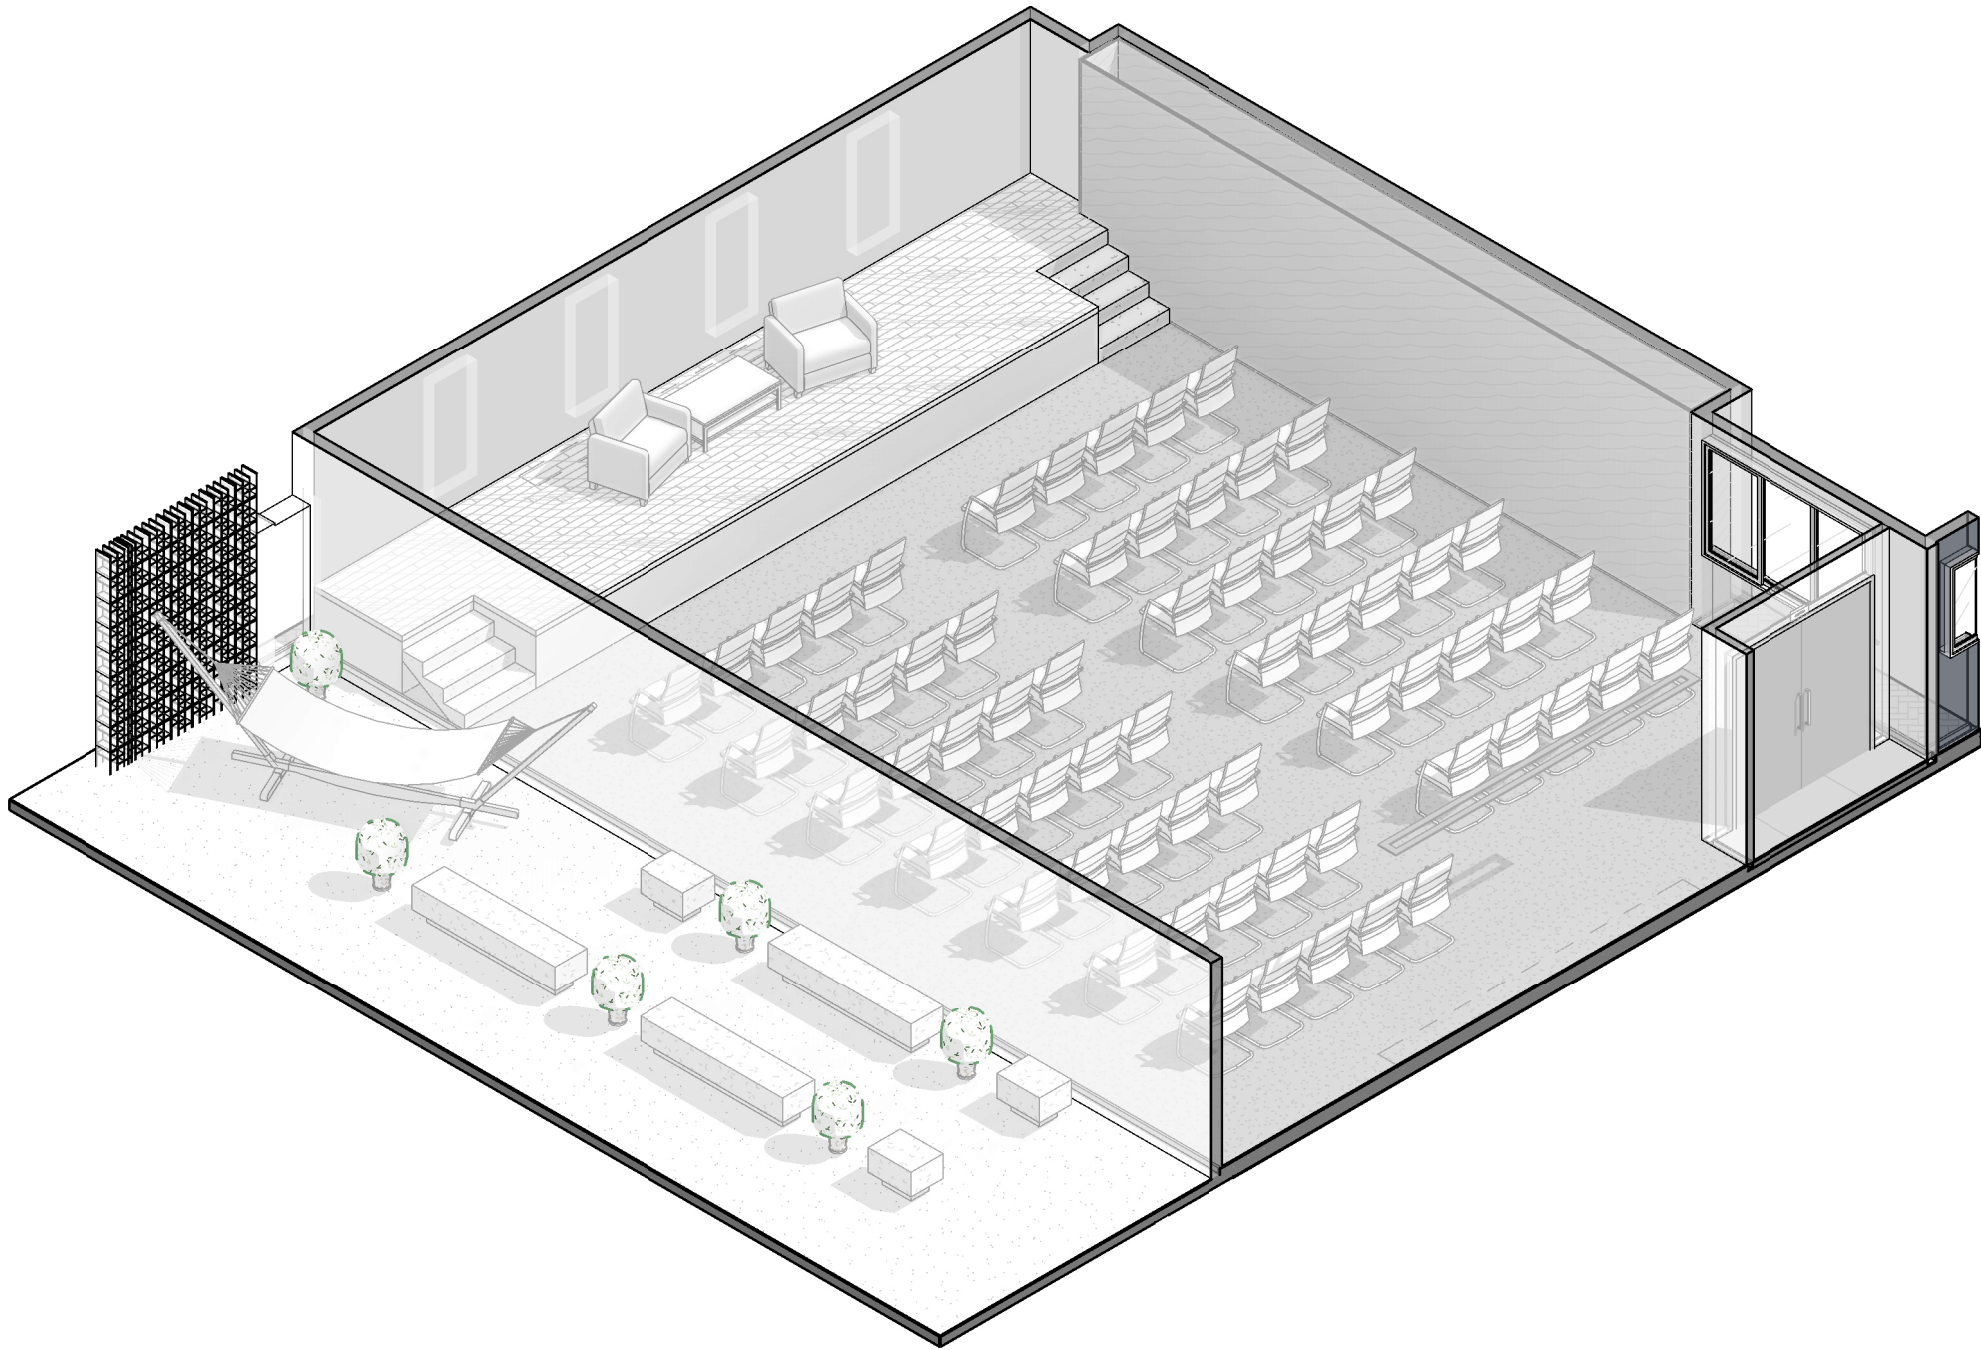


CONVIVÊNCIA + AUDITÓRIO


PERSPECTIVA	
PROJETO: PROJETO ARQUITETÔNICO DE REFORMA	ENDEREÇO DO PROJETO: RUA BERNARDO PIRES, 128 - SANTANA, PORTO ALEGRE/RS. - CEP 90620-010
CLIENTE CONSELHO REGIONAL DE QUÍMICA DA 5ª REGIÃO	
CPF/CNPJ 92.909.068/0001-06	NÚMERO DE CONTRATO 2/2024
RESPONSÁVEL TÉCNICO PELO PROJETO LUIZA DE MATTOS SILVA CAU A248102-2	
gov.br Documento assinado digitalmente LUIZA DE MATTOS SILVA Data: 26/06/2025 23:30:24 -0300 Verifique em https://validar.iti.gov.br	
CONTEÚDO DA PRANCHA 1º Pav. - Convivência, auditório e salão	
URBE ateliê de arquitetura	EQUIPE TÉCNICA URBE Ateliê de Arquitetura ateliourbe@gmail.com PRANCHA PE02 /08
26/06/2025 22:51:33	
ESCALA INDICADA	

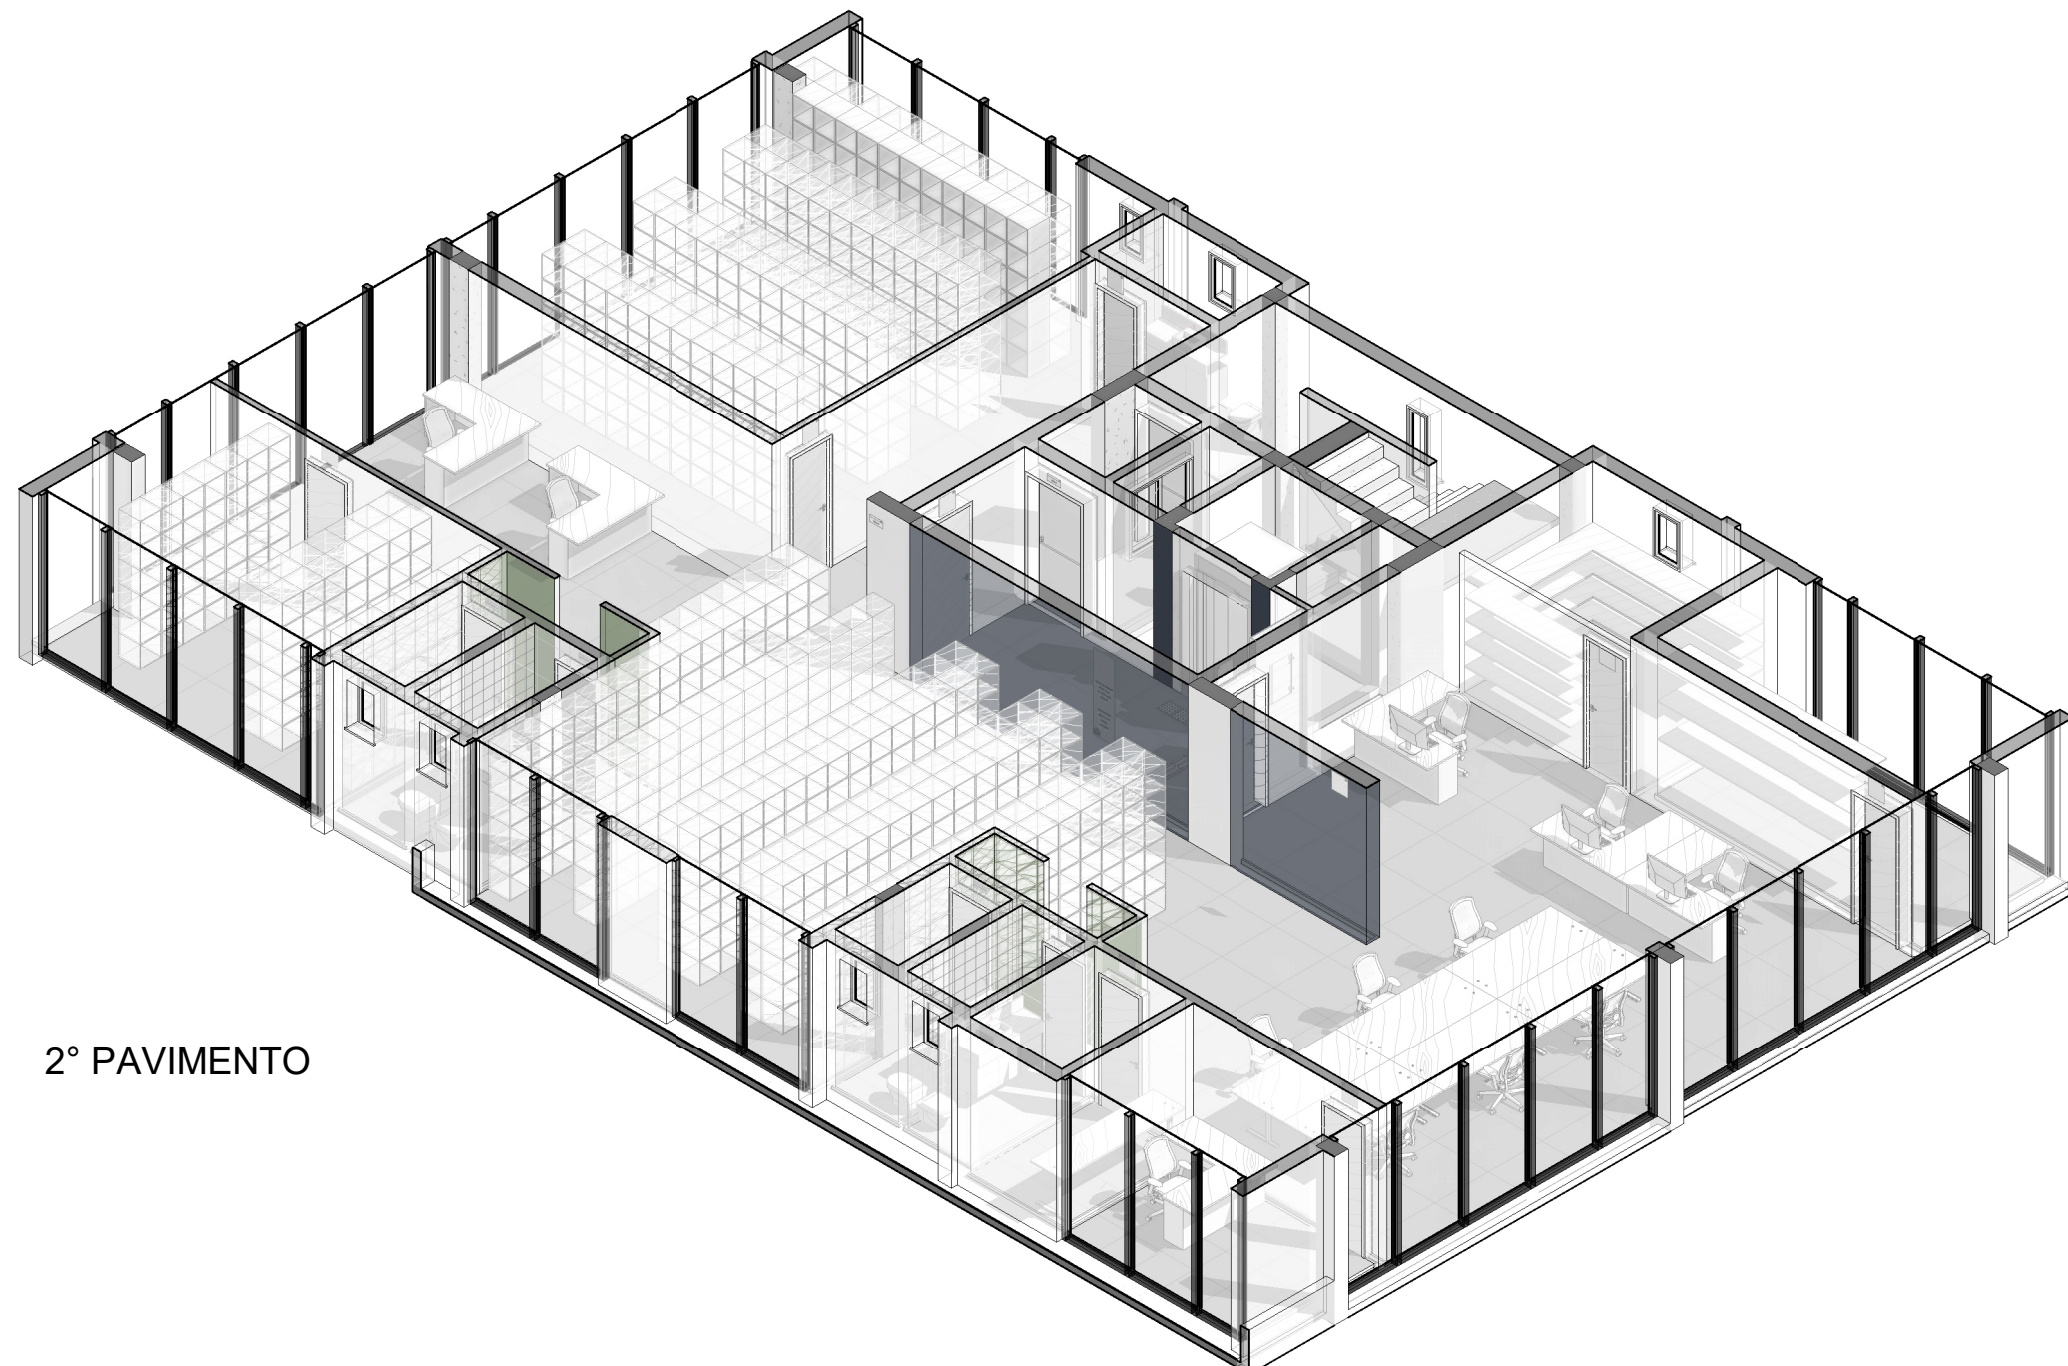

2º PAVIMENTO

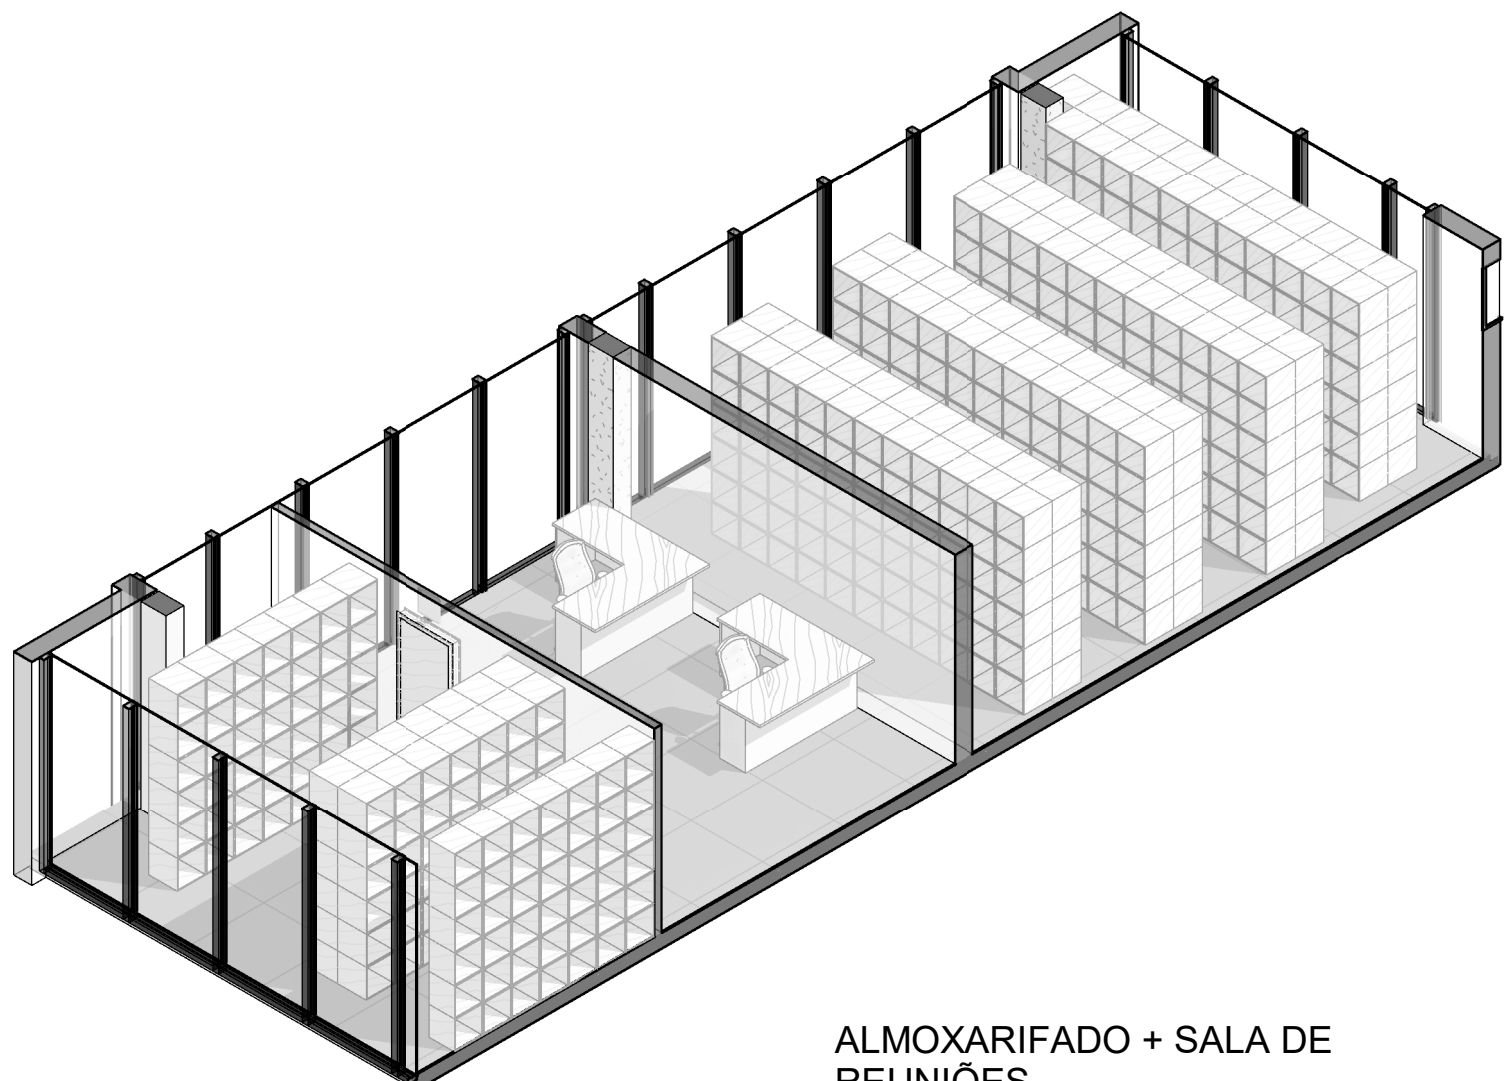

ALMOXARIFADO + SALA DE REUNIÕES

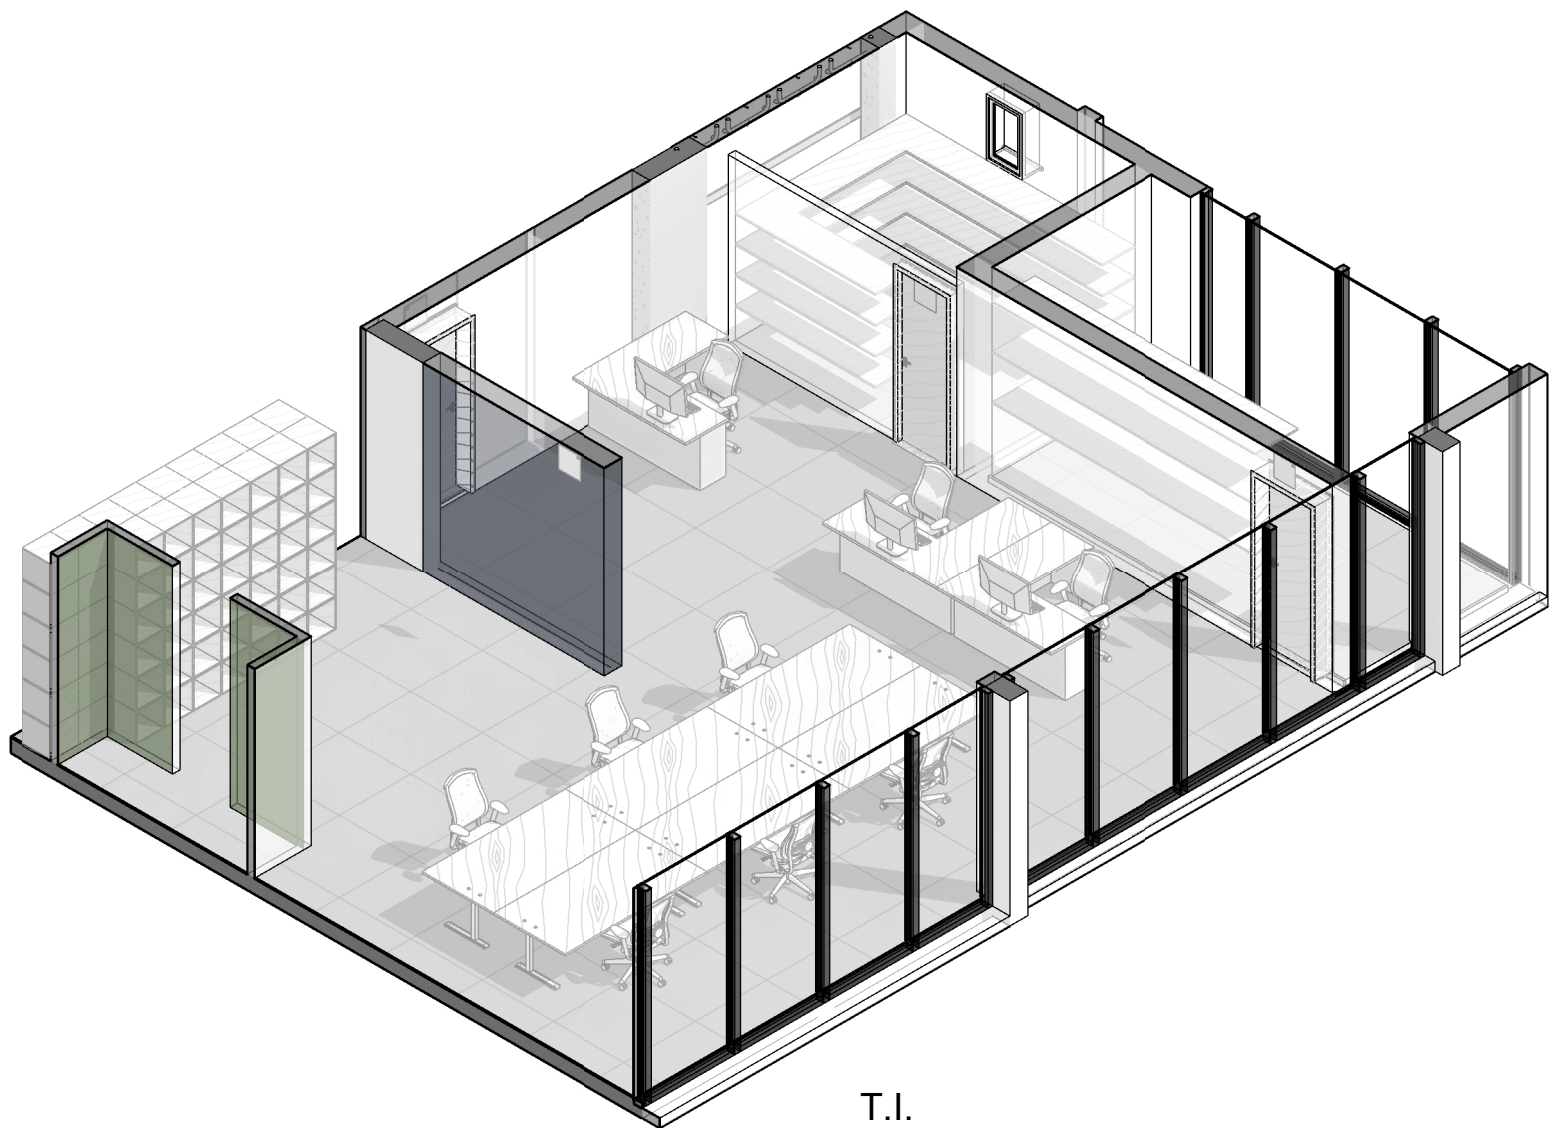

T.I.

PERSPECTIVA

PROJETO:
PROJETO ARQUITETÔNICO DE REFORMA

ENDEREÇO DO PROJETO:
RUA BERNARDO PIRES, 128 - SANTANA,
PORTO ALEGRE/RS. - CEP 90620-010

CLIENTE
CONSELHO REGIONAL DE QUÍMICA DA 5ª REGIÃO

CPF/CNPJ
92.909.068/0001-06

NÚMERO DE CONTRATO
2/2024

RESPONSÁVEL TÉCNICO PELO PROJETO
LUIZA DE MATTOS SILVA | CAU A248102-2

Documento assinado digitalmente

gov.br

LUIZA DE MATTOS SILVA
Data: 26/06/2025 23:30:24-0300
Verifique em <https://validar.it.gov.br>

UR
BE

ateliê de arquitetura

CONTEÚDO DA PRANCHA
2º Pav. - Almojarifado, sala de reuniões e T.I.

EQUIPE TÉCNICA
URBE Ateliê de Arquitetura
ateliurbe@gmail.com





PRANCHA
PE03 /08

26/06/2025 22:51:48

ESCALA INDICADA

C:\Users\luiza\OneDrive\URBE\1 - Produtos\A - Arquitetura\1 - Comercial-Institucional\180 - CRQ\007 - Projeto Executivo\005_Arquitetura\180_CRQ_EX_10.rvt

ESTE DOCUMENTO É CÓPIA DO ORIGINAL. FICA PROIBIDA TODA MODIFICAÇÃO DO MESMO. SUA UTILIZAÇÃO TOTAL OU PARCIAL, SUA REPRODUÇÃO OU CESSÃO, A TERCEIROS REQUER A PRÉVIA AUTORIZAÇÃO EXPRESSA DE SEUS AUTORES. DIREITOS AUTORAIS RESERVADOS SEGUNDO LEI 9610/98.

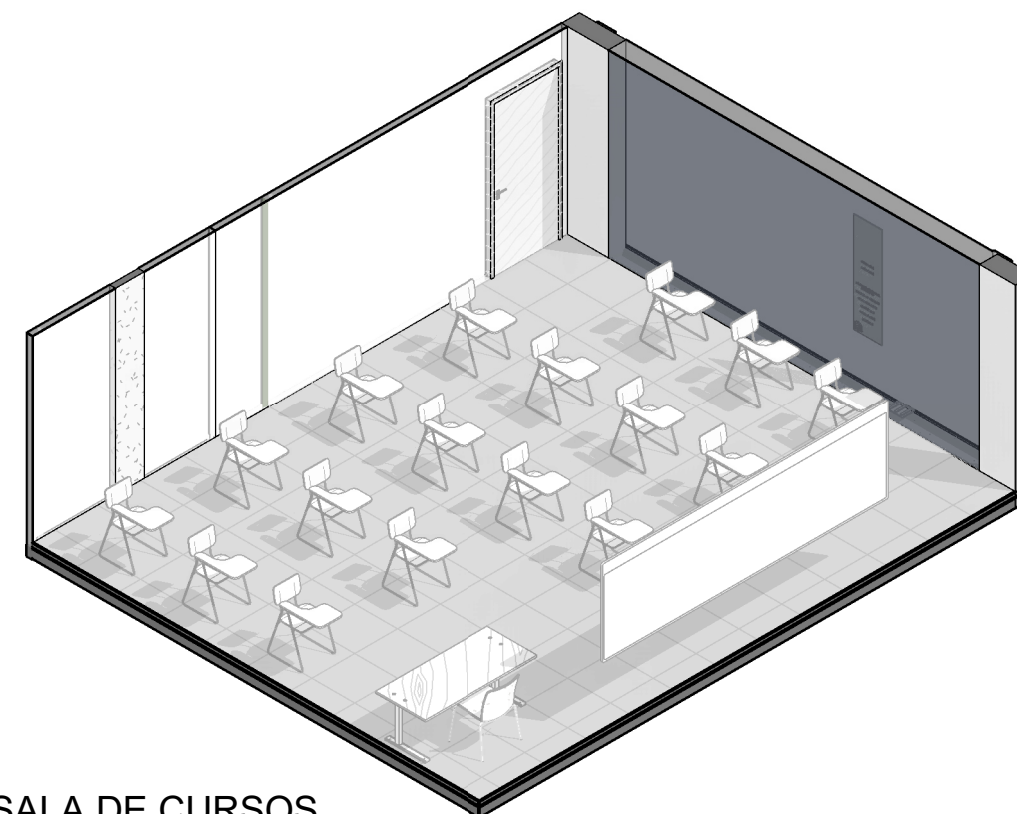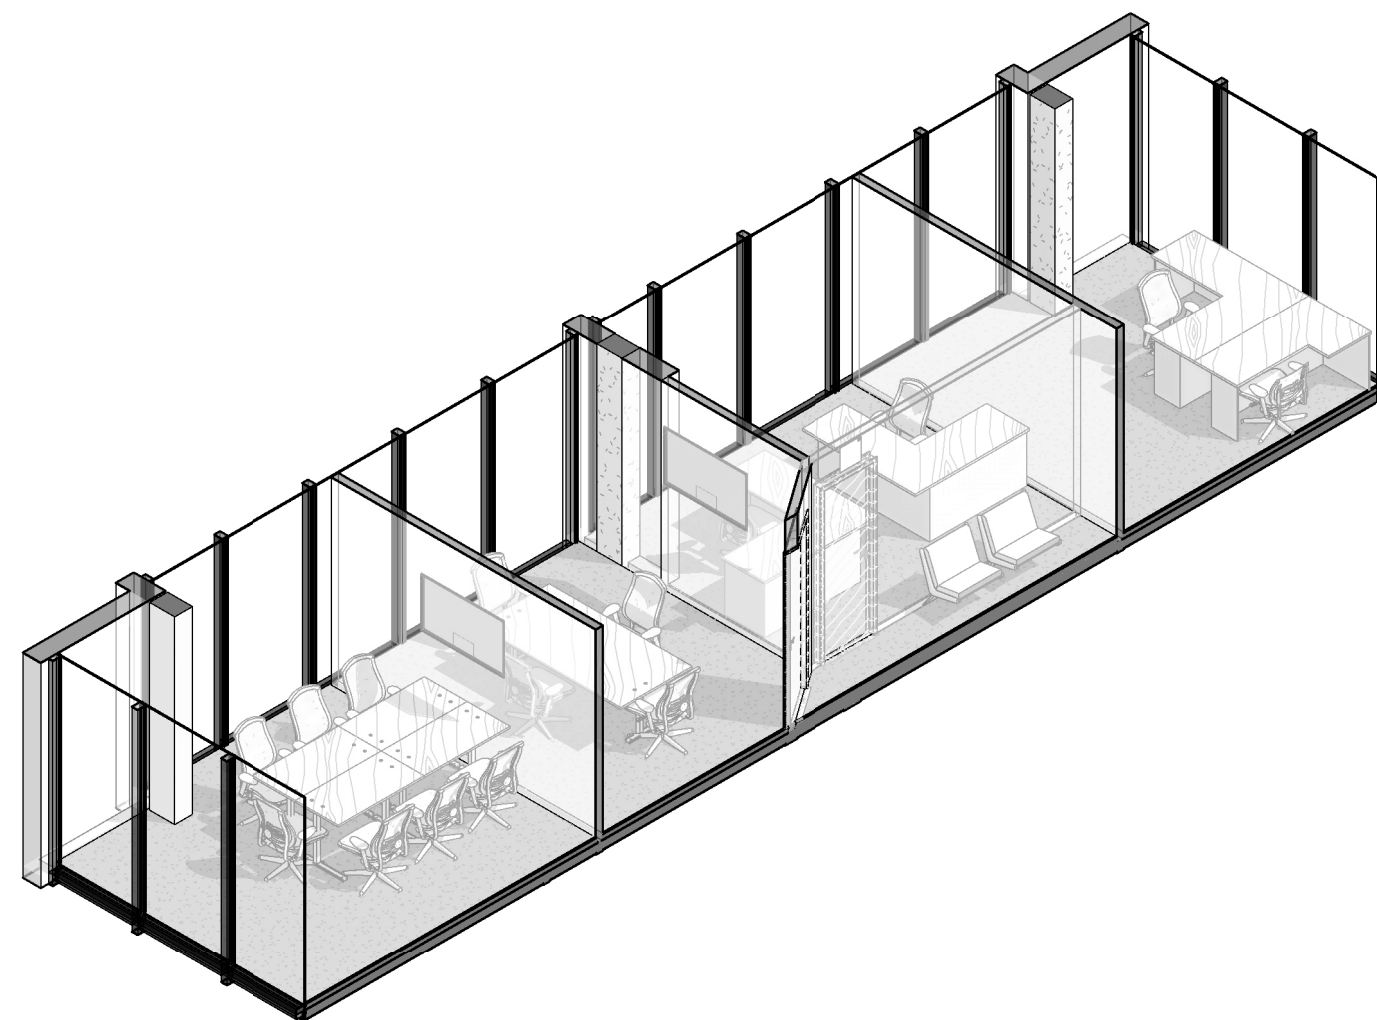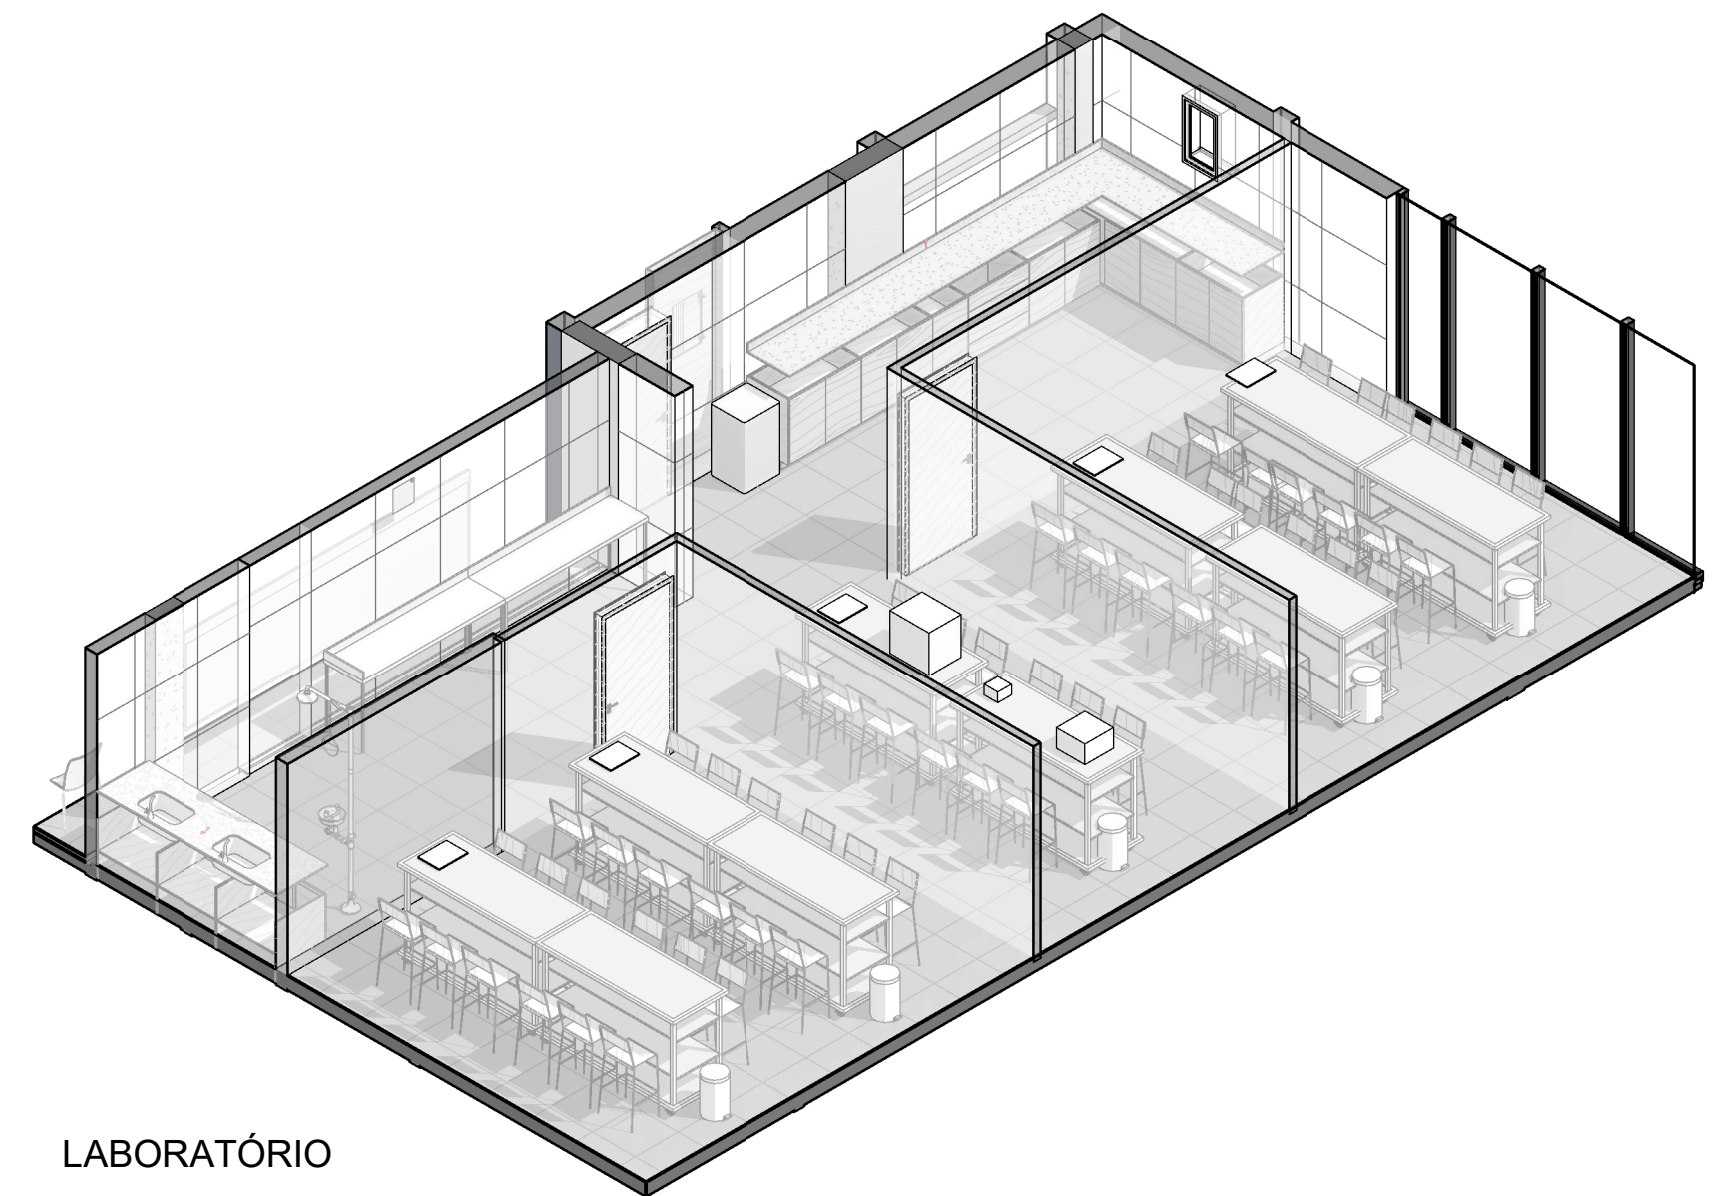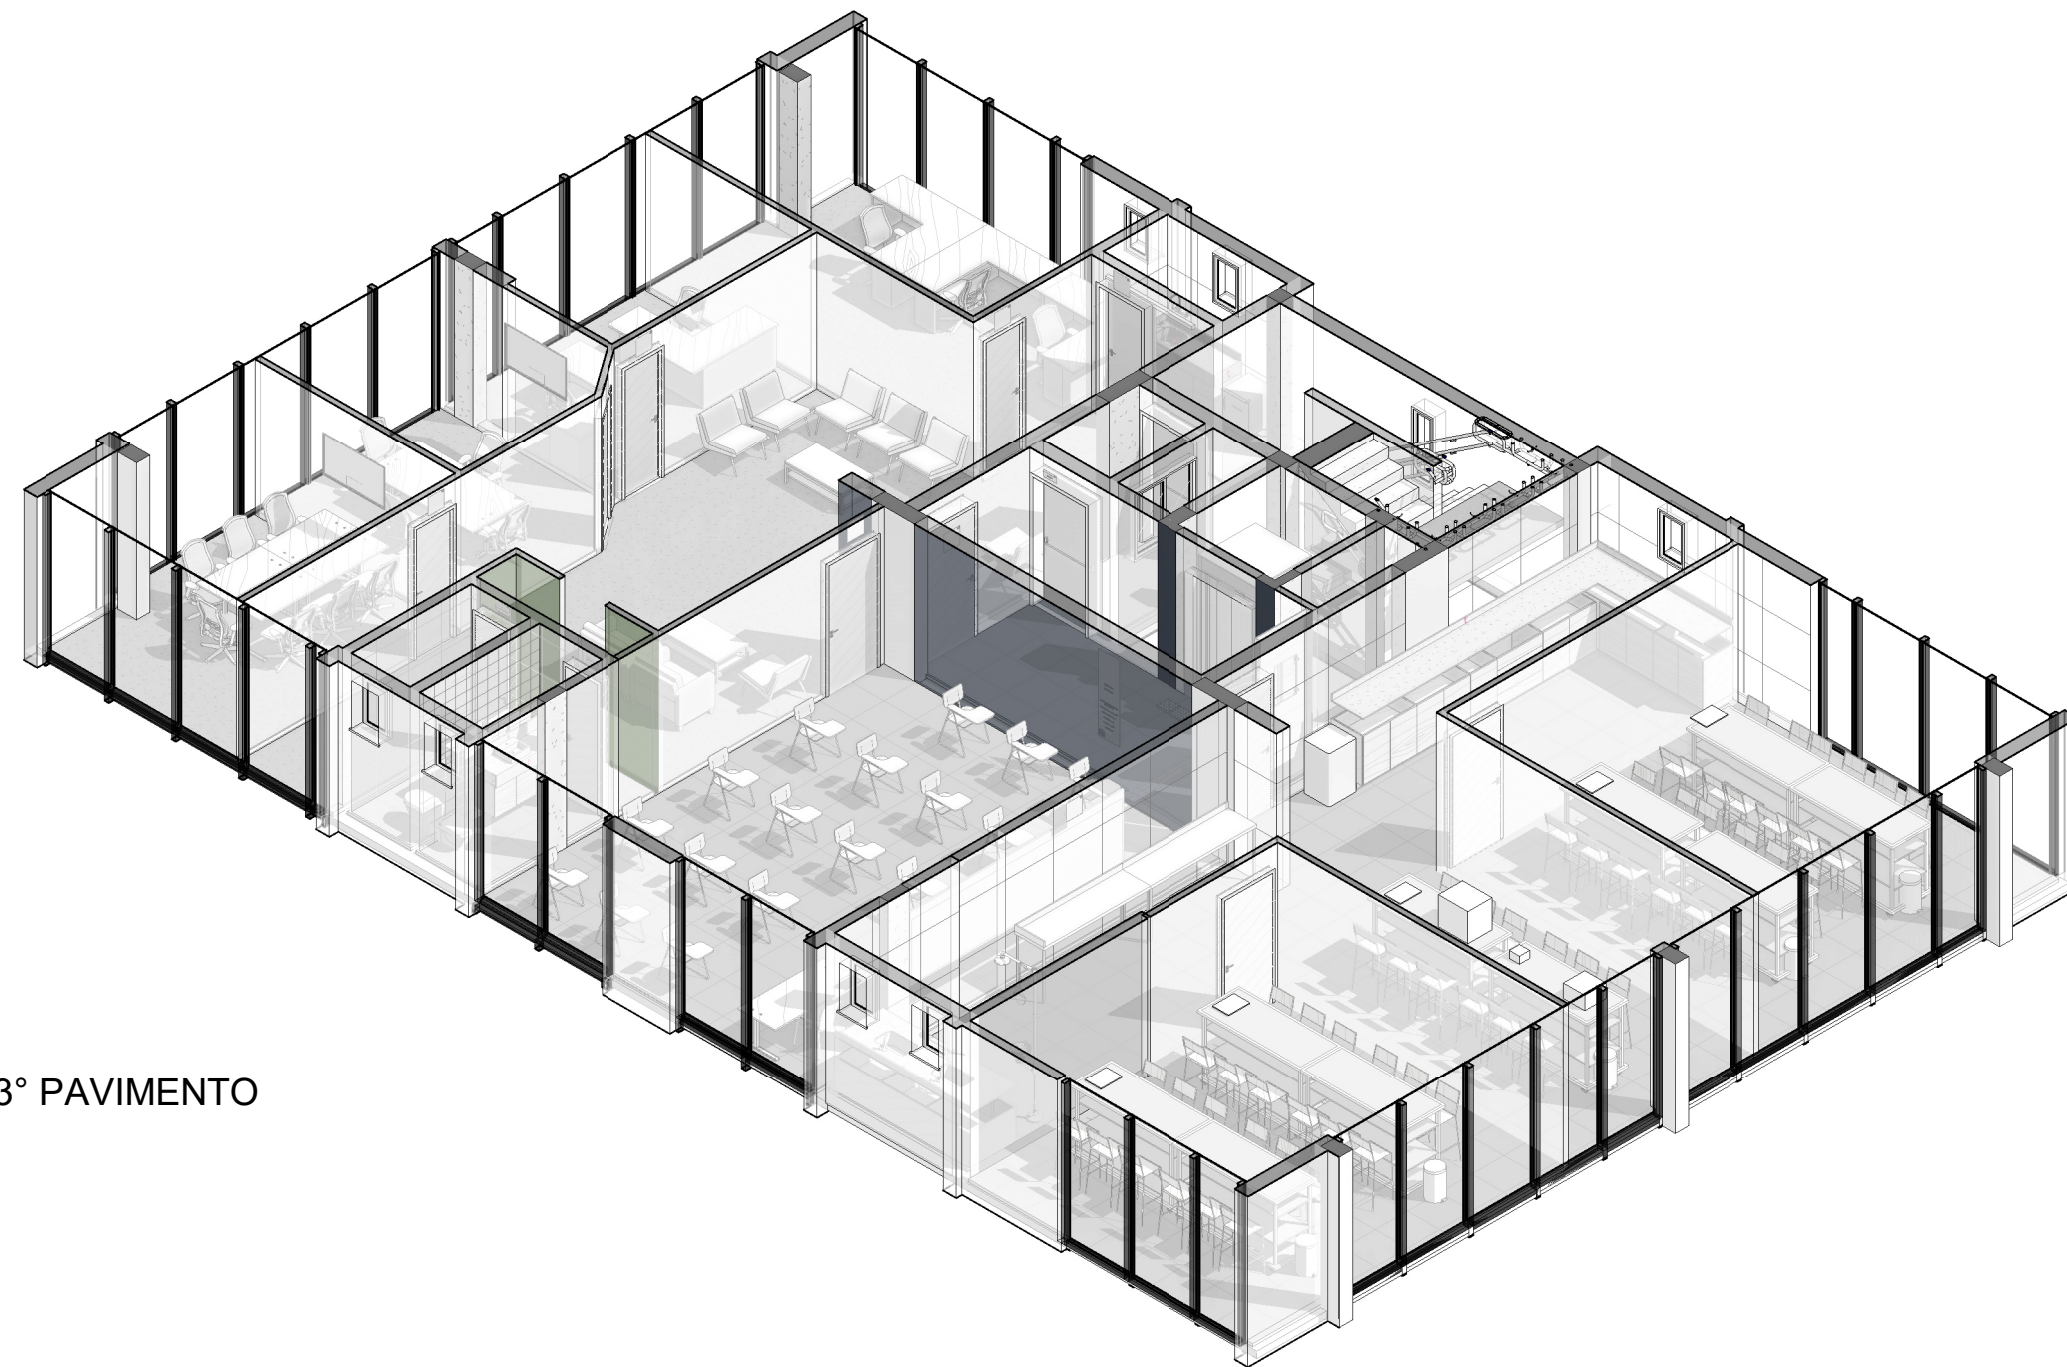

PERSPECTIVA

PROJETO:
PROJETO ARQUITETÔNICO DE REFORMA

ENDEREÇO DO PROJETO:
RUA BERNARDO PIRES, 128 - SANTANA,
PORTO ALEGRE/RS. - CEP 90620-010

CLIENTE

CONSELHO REGIONAL DE QUÍMICA DA 5ª REGIÃO

CPF/CNPJ	92.909.068/0001-06
----------	--------------------

NÚMERO DE CONTRATO
2/2024

RESPONSÁVEL TÉCNICO PELO PROJETO

LUIZA DE MATTOS SILVA | CAU A248102-2

Documento assinado digitalmente
gov.br LUIZA DE MATTOS SILVA
 Data: 26/06/2025 23:30:24-0300
 Verifique em <https://validar.iti.gov.br>

3º Pav. - Salas comerciais, sala de cursos e laboratório

EQUIPE TÉCNICA

URBE Ateliê de Arquitetura
ateliourbe@gmail.com




PRANCHA

PE04 /08

26/06/2025 22:52:21

ESCALA INDICADA


C:\Users\luiza\OneDrive\URBE11 - Produtos\A - Arquitetura\1 - Comercial-Institucional\180_CRQ_007_Projeto
Executivo\005_Arquitetura\180_CRQ_EX_10.rvt

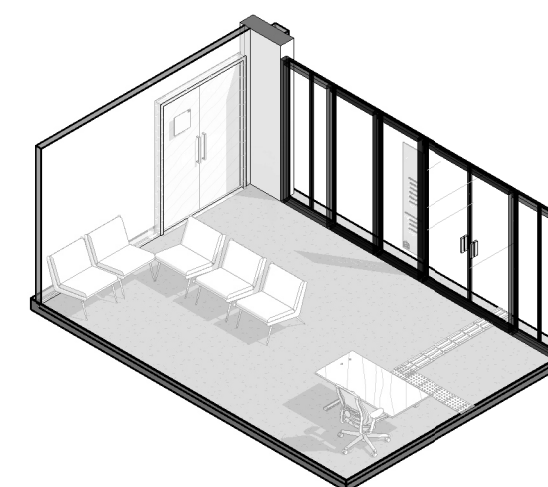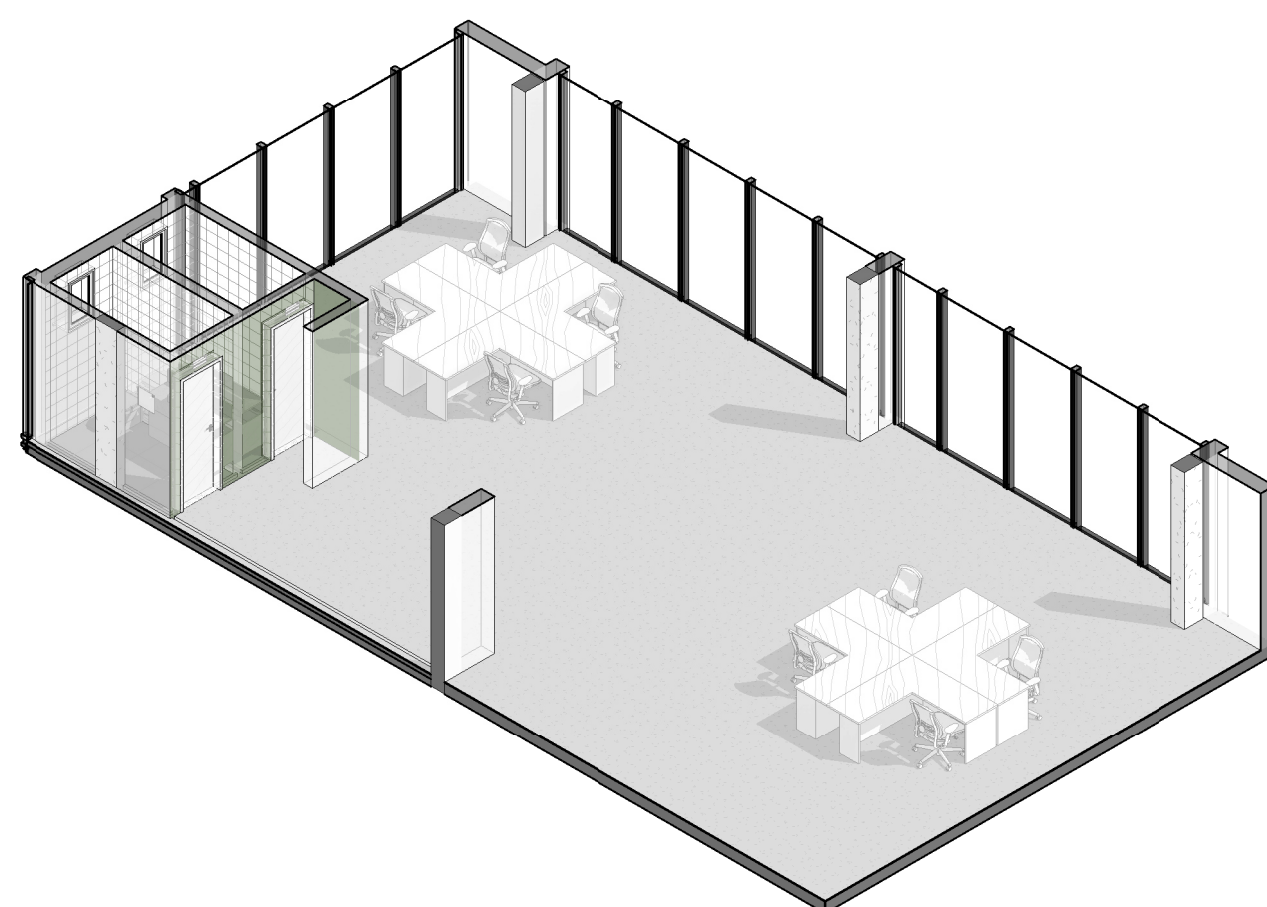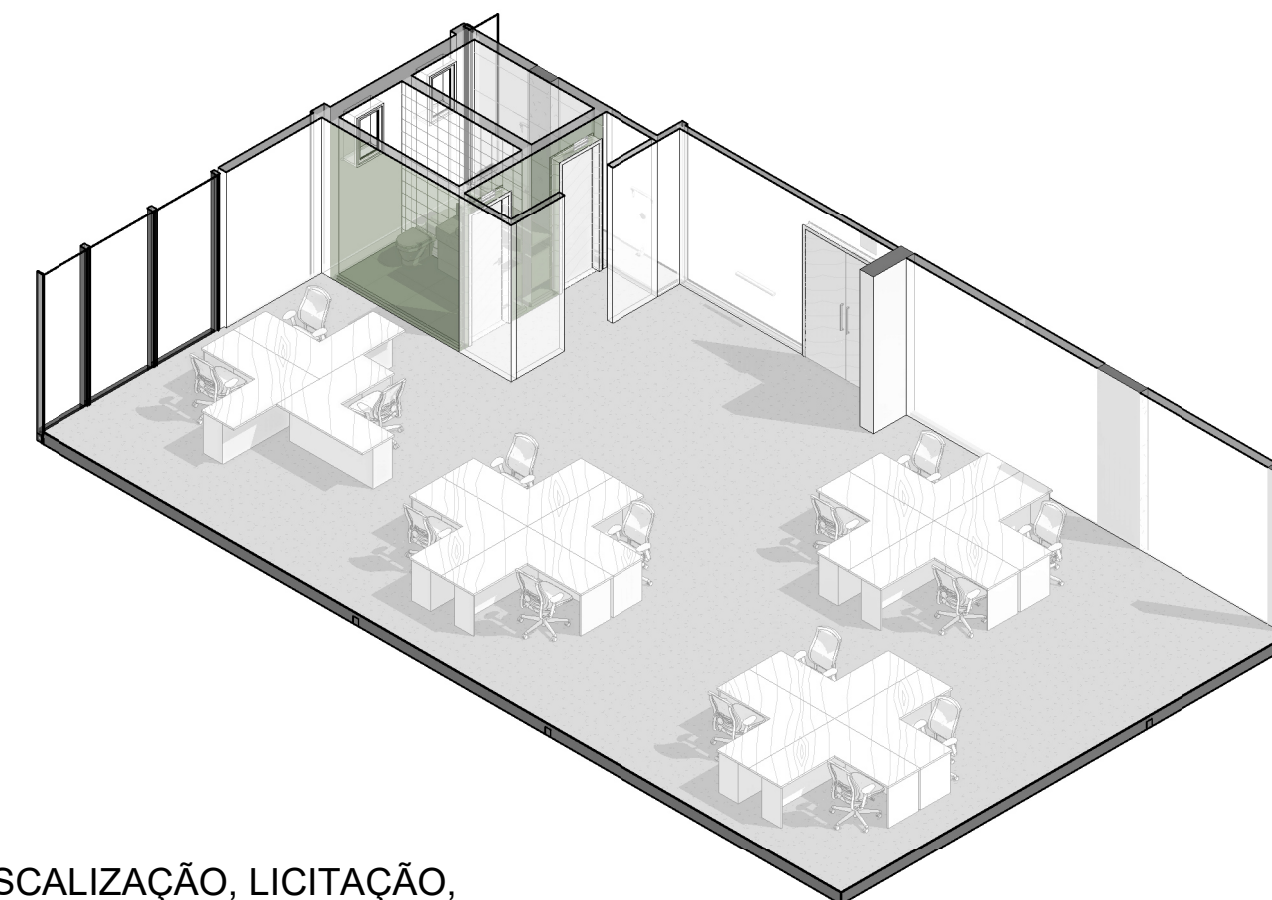


PERSPECTIVA

PROJETO:		ENDEREÇO DO PROJETO:	
PROJETO ARQUITETÔNICO DE REFORMA		RUA BERNARDO PIRES, 128 - SANTANA, PORTO ALEGRE/RS. - CEP 90620-010	
CLIENTE			
CONSELHO REGIONAL DE QUÍMICA DA 5ª REGIÃO			
CPF/CNPJ		NÚMERO DE CONTRATO	
92.909.068/0001-06		2/2024	
RESPONSÁVEL TÉCNICO PELO PROJETO			
LUIZA DE MATTOS SILVA CAU A248102-2		Documento assinado digitalmente LUIZA DE MATTOS SILVA Data: 26/06/2025 23:30:24 -0300 Verifique em https://validar.iti.gov.br	


CONTEÚDO DA PRANCHA	
4º Pav. - Recep., lic., fisc., reg., exped., ouvid., comissões e financeiro	
EQUIPE TÉCNICA	PRANCHA
URBE Ateliê de Arquitetura ateliourbe@gmail.com	PE05 /08
ateliê de arquitetura	ESCALA INDICADA

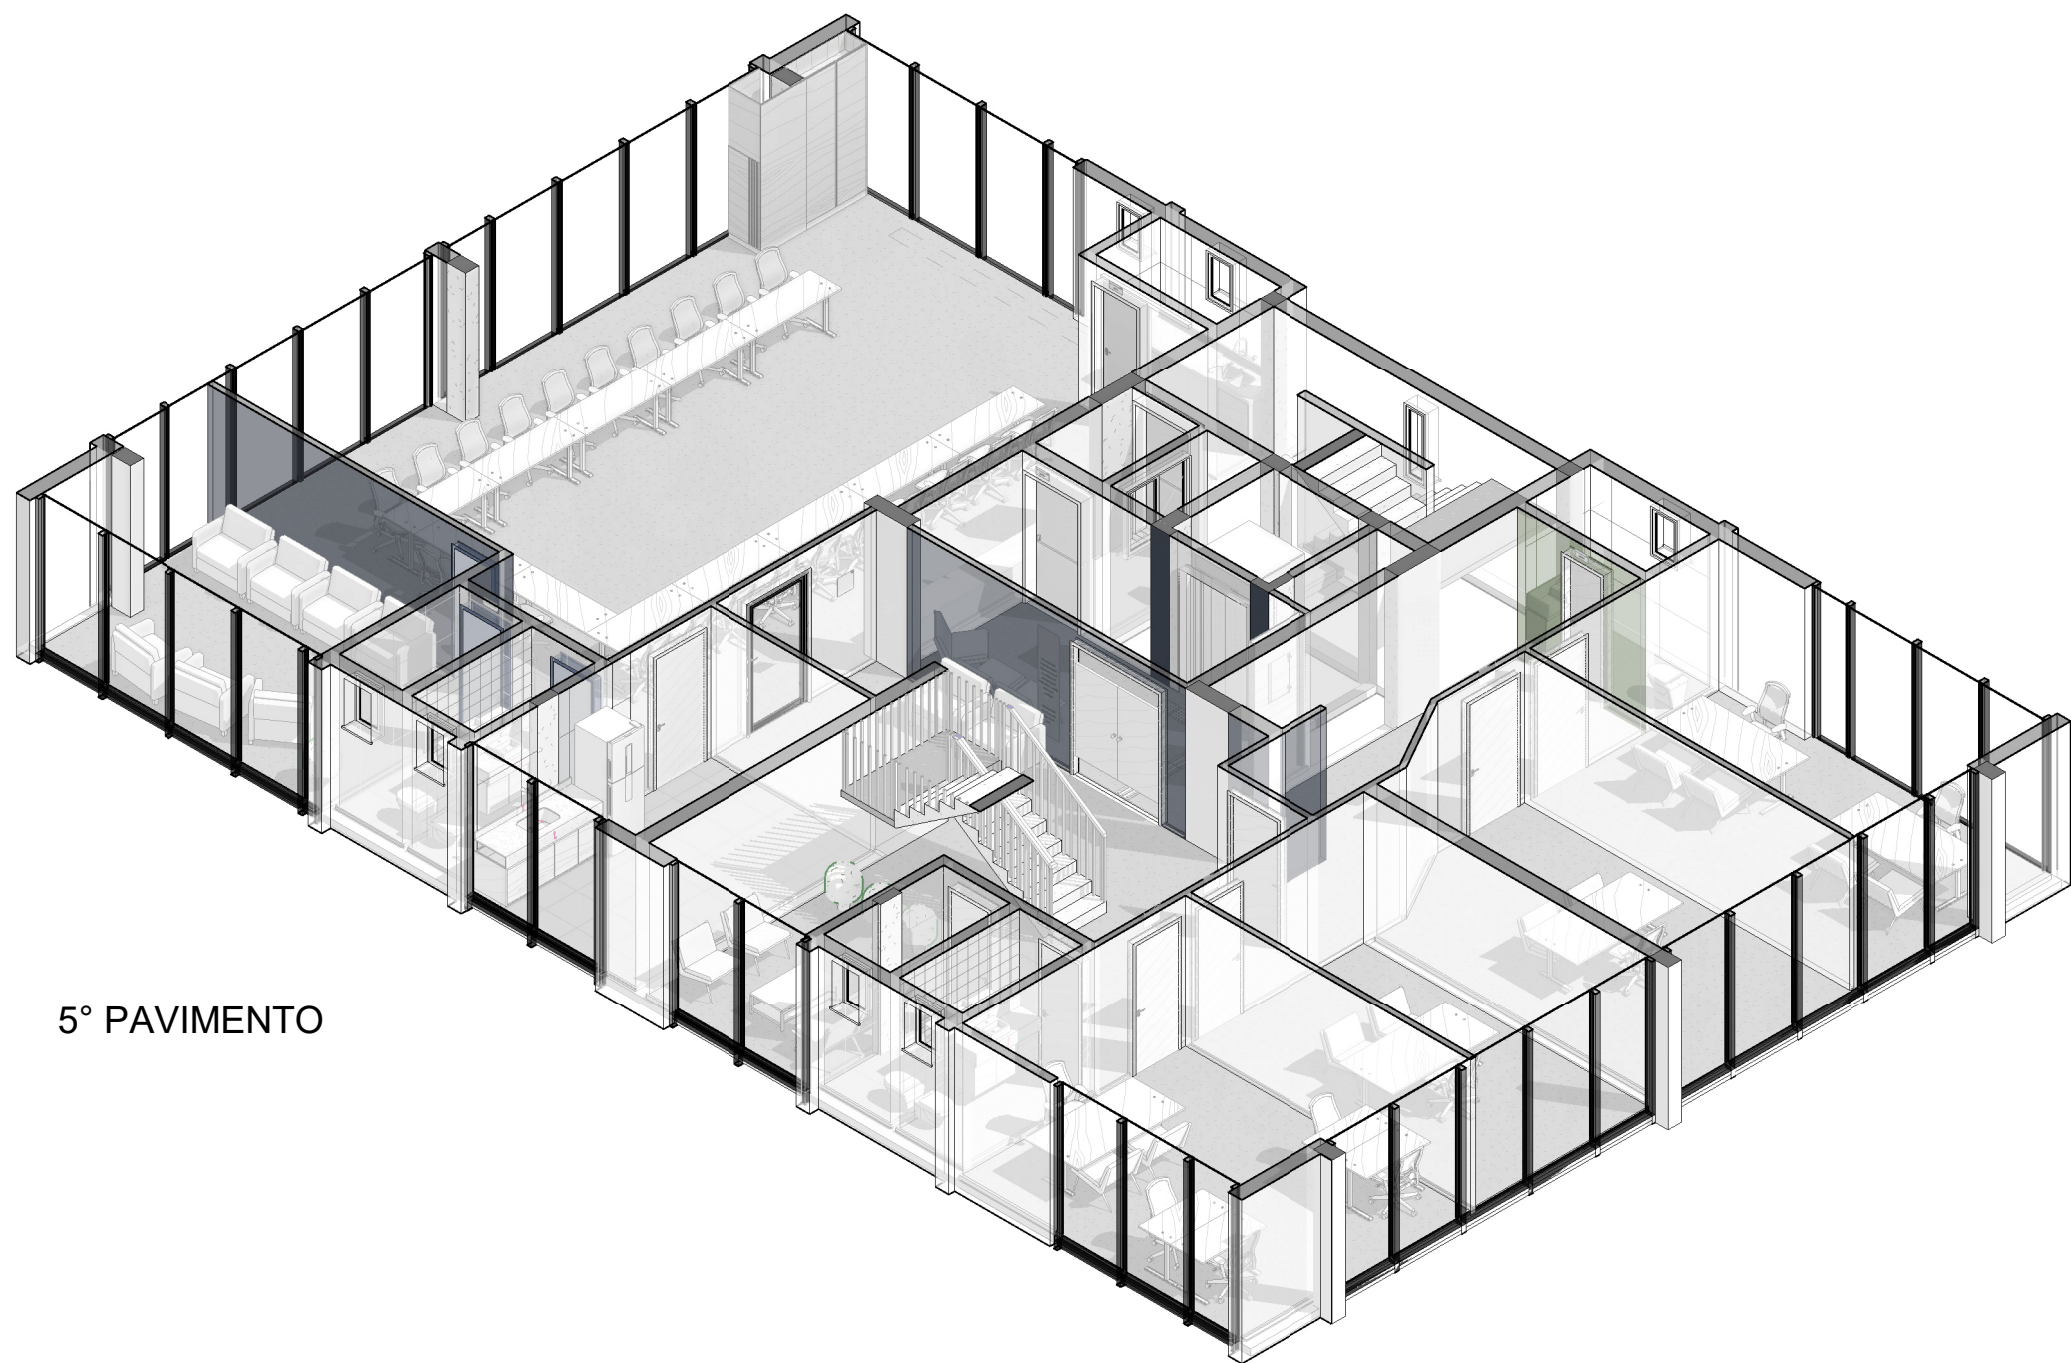

5° PAVIMENTO

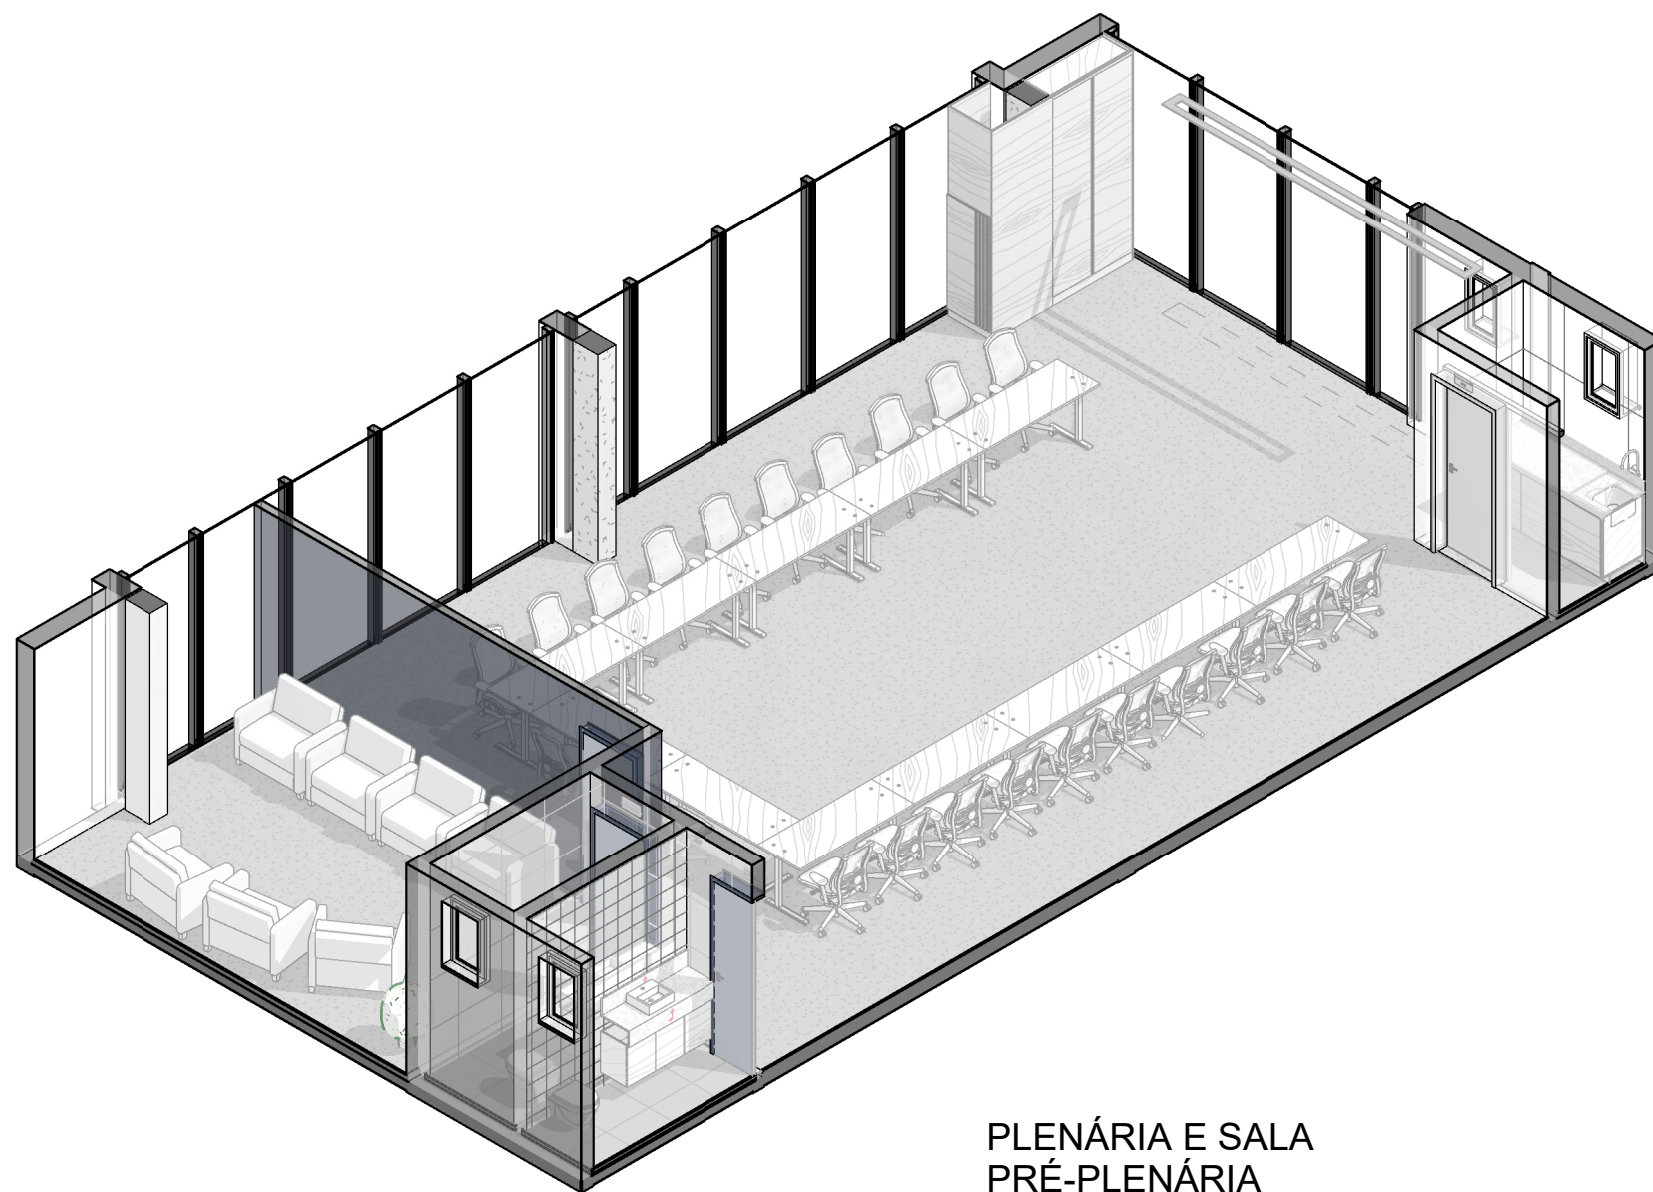

PLENÁRIA E SALA
PRÉ-PLENÁRIA

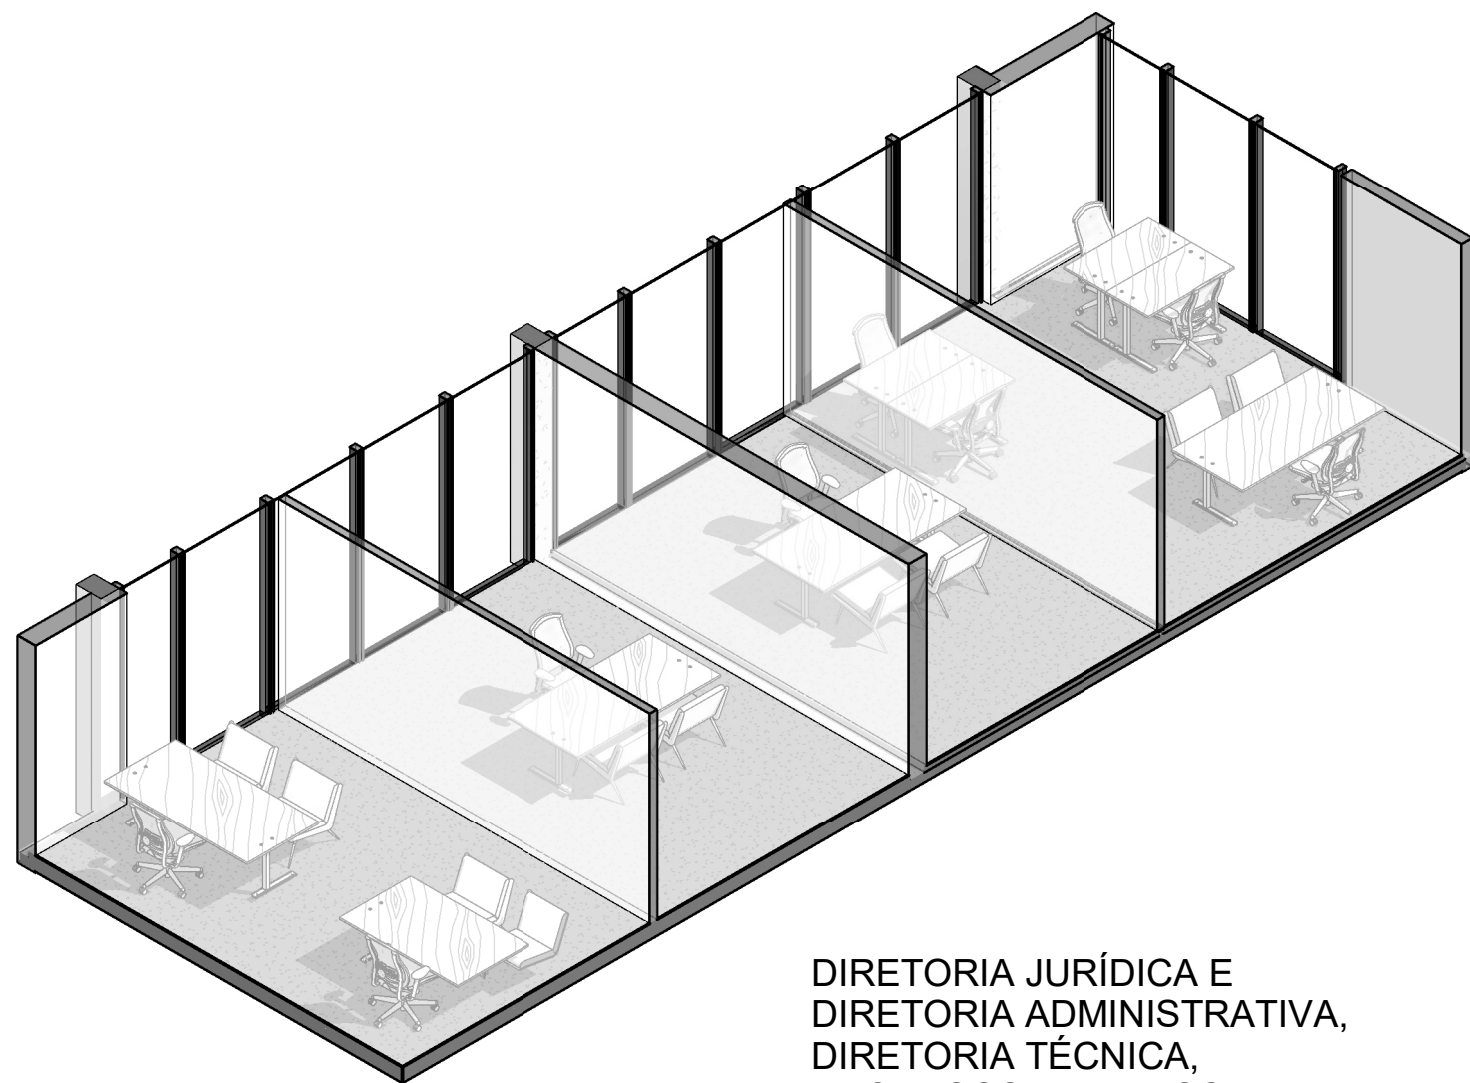

DIRETORIA JURÍDICA E
DIRETORIA ADMINISTRATIVA,
DIRETORIA TÉCNICA,
RECURSOS HUMANOS,
SECRETARIA GERAL E
COMUNICAÇÃO VISUAL

PERSPECTIVA

PROJETO: PROJETO ARQUITETÔNICO DE REFORMA	ENDEREÇO DO PROJETO: RUA BERNARDO PIRES, 128 - SANTANA, PORTO ALEGRE/RS. - CEP 90620-010
CLIENTE CONSELHO REGIONAL DE QUÍMICA DA 5ª REGIÃO	
CPF/CNPJ 92.909.068/0001-06	NÚMERO DE CONTRATO 2/2024
RESPONSÁVEL TÉCNICO PELO PROJETO LUIZA DE MATTOS SILVA CAU A248102-2	Documento assinado digitalmente LUIZA DE MATTOS SILVA Data: 26/06/2025 23:36:18 -0300 Verifique em https://validar.iti.gov.br

CONTEÚDO DA PRANCHA
5° Pav. - Secr. geral e comun. visual, diretorias, RH, plenária e sala pré-plenária



ateliê de arquitetura


EQUIPE TÉCNICA
URBE Ateliê de Arquitetura
ateliourbe@gmail.com

PRANCHA


PE06 /08

26/06/2025 22:53:15


ESCALA INDICADA

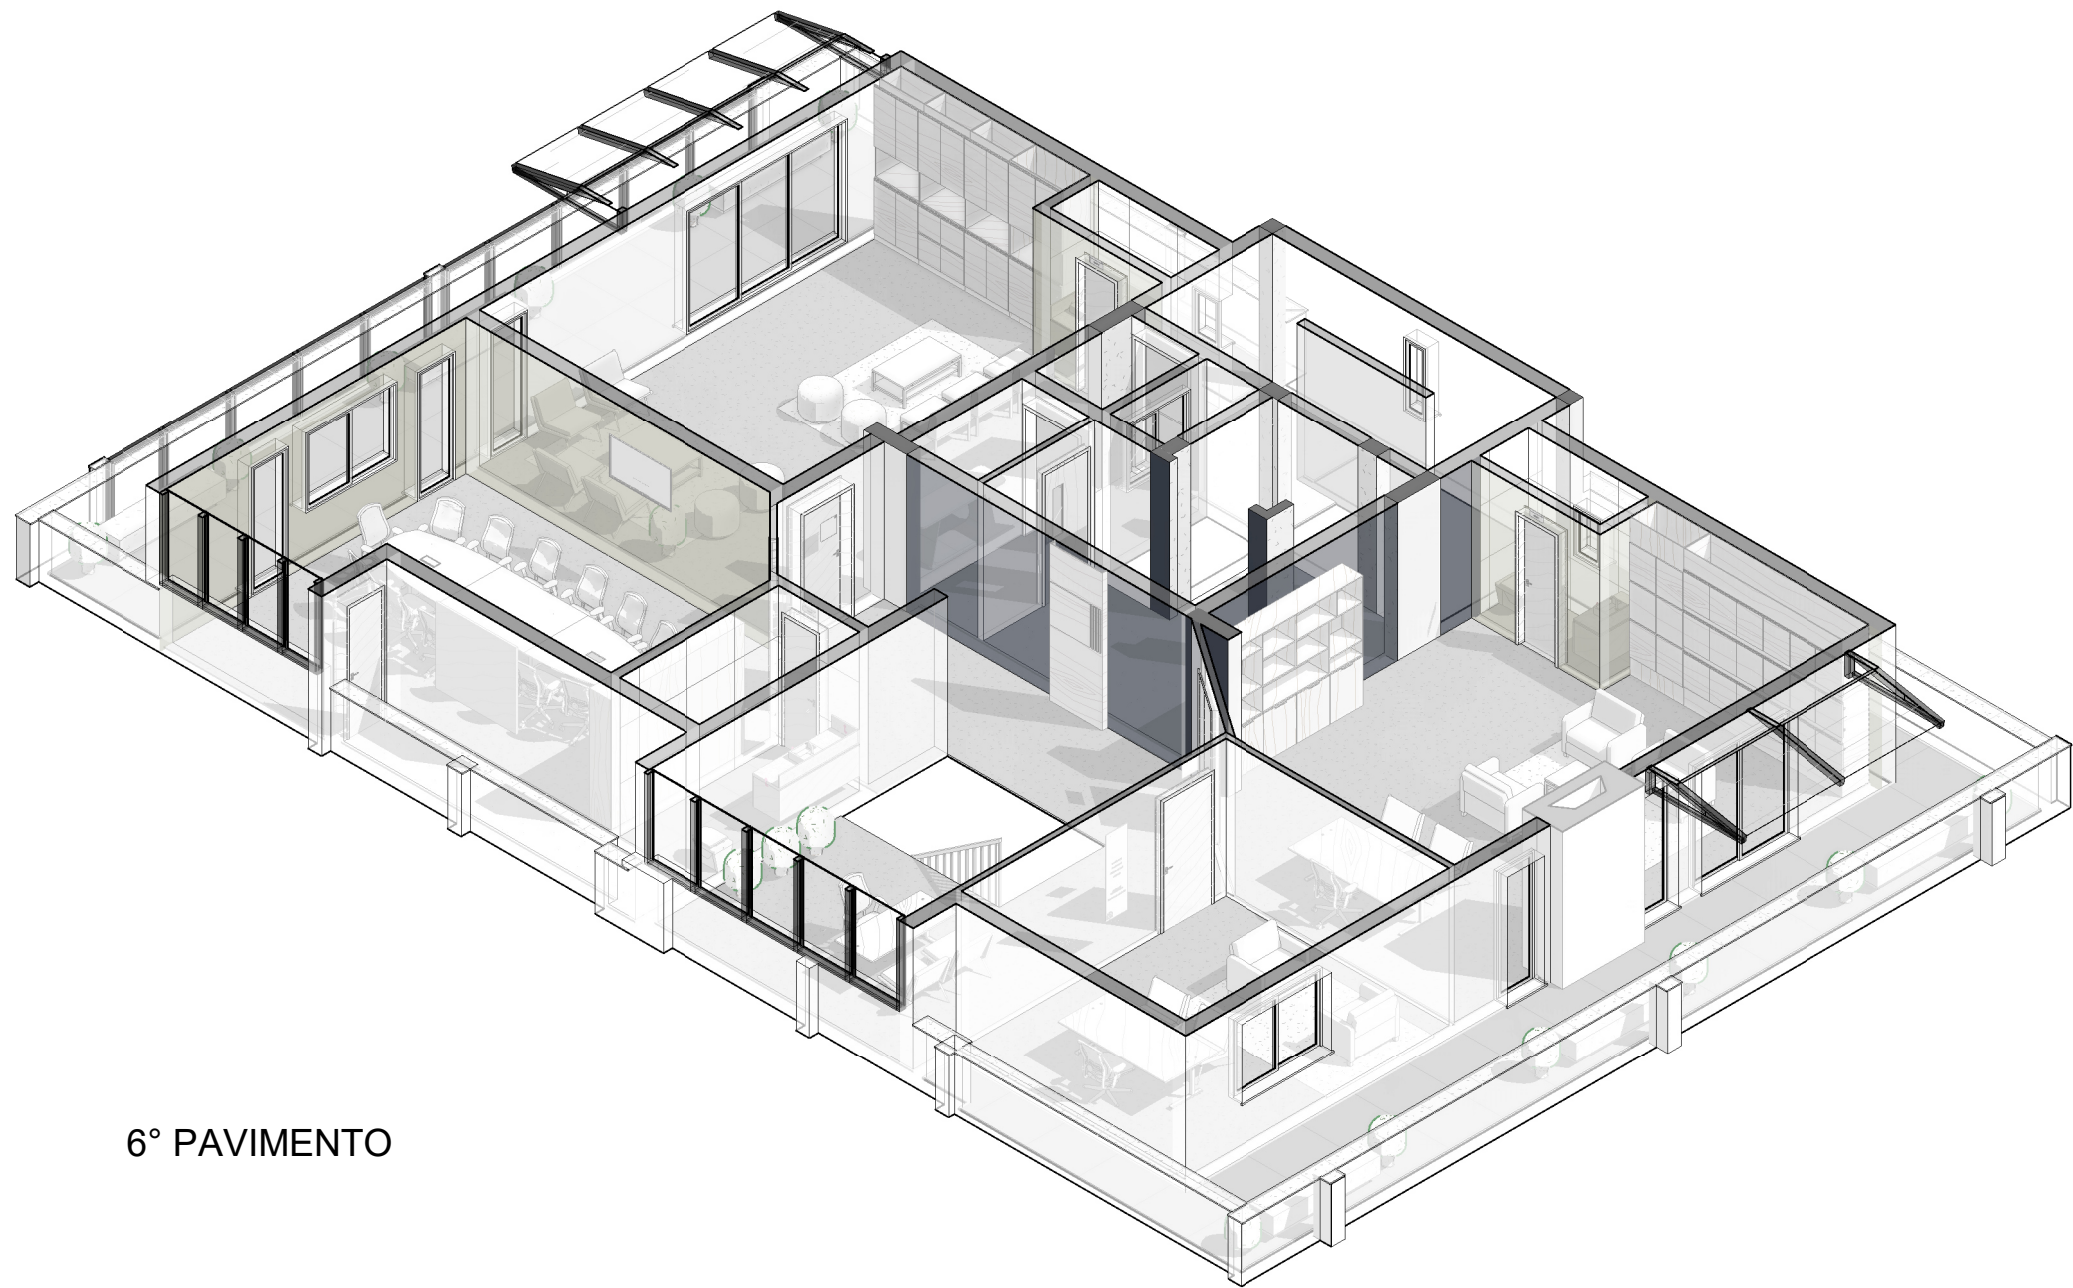


6° PAVIMENTO

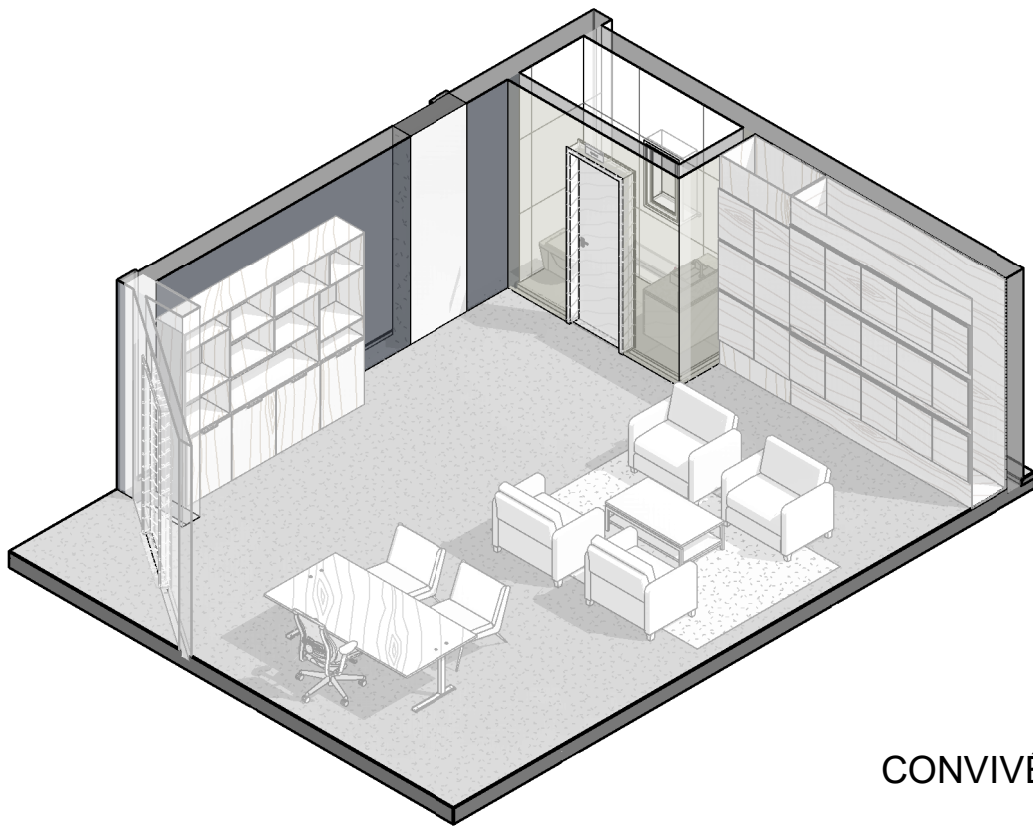

CONVIVÊNCIA

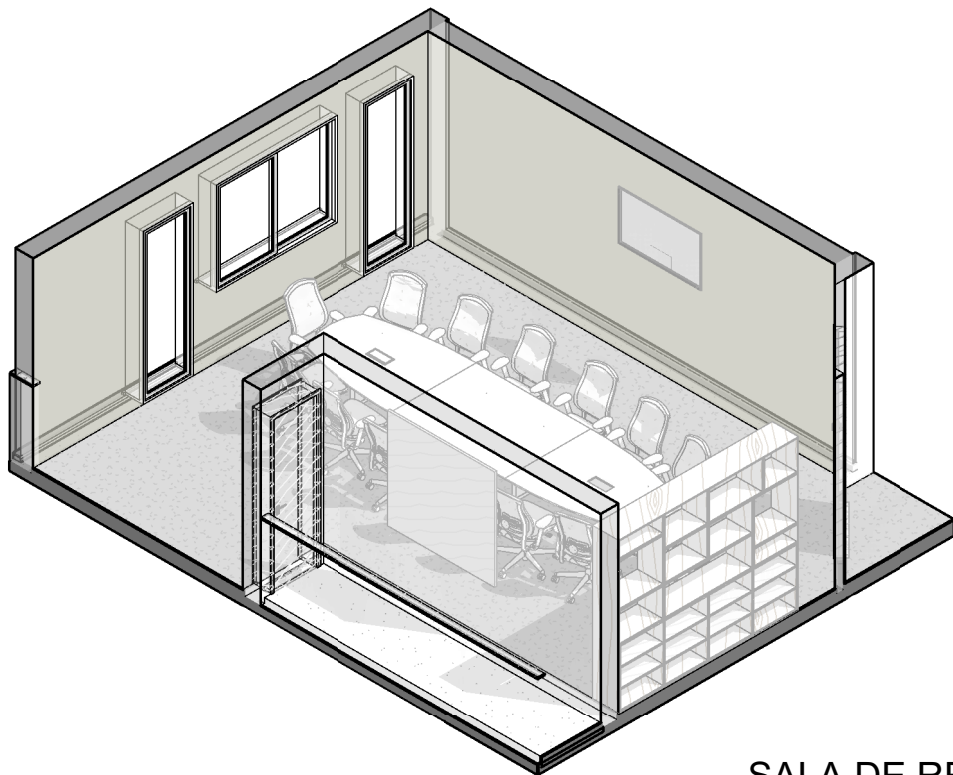

SALA DE REUNIÕES

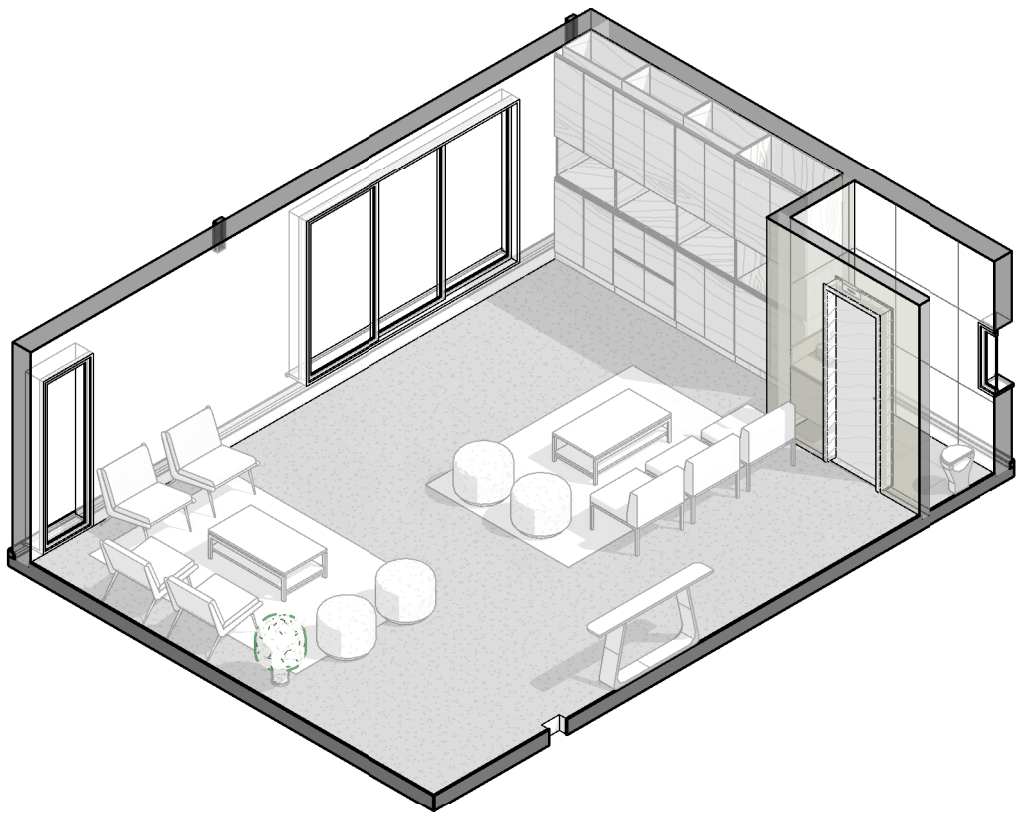

PRESIDÊNCIA

PERSPECTIVA

PROJETO: PROJETO ARQUITETÔNICO DE REFORMA	ENDEREÇO DO PROJETO: RUA BERNARDO PIRES, 128 - SANTANA, PORTO ALEGRE/RS. - CEP 90620-010
CLIENTE CONSELHO REGIONAL DE QUÍMICA DA 5ª REGIÃO	
CPF/CNPJ 92.909.068/0001-06	NÚMERO DE CONTRATO 2/2024
RESPONSÁVEL TÉCNICO PELO PROJETO LUIZA DE MATTOS SILVA CAU A248102-2	Documento assinado digitalmente LUIZA DE MATTOS SILVA Data: 26/06/2025 23:36:18-0300 Verifique em https://validar.itl.gov.br

CONTEÚDO DA PRANCHA
6° Pav. - Sala de reuniões, presidência e convivência

EQUIPE TÉCNICA
URBE Ateliê de Arquitetura
ateliourbe@gmail.com

PRANCHA

PE07 /08




ateliê de arquitetura

26/06/2025 22:53:34

ESCALA INDICADA



VISTA EXTERNA 1

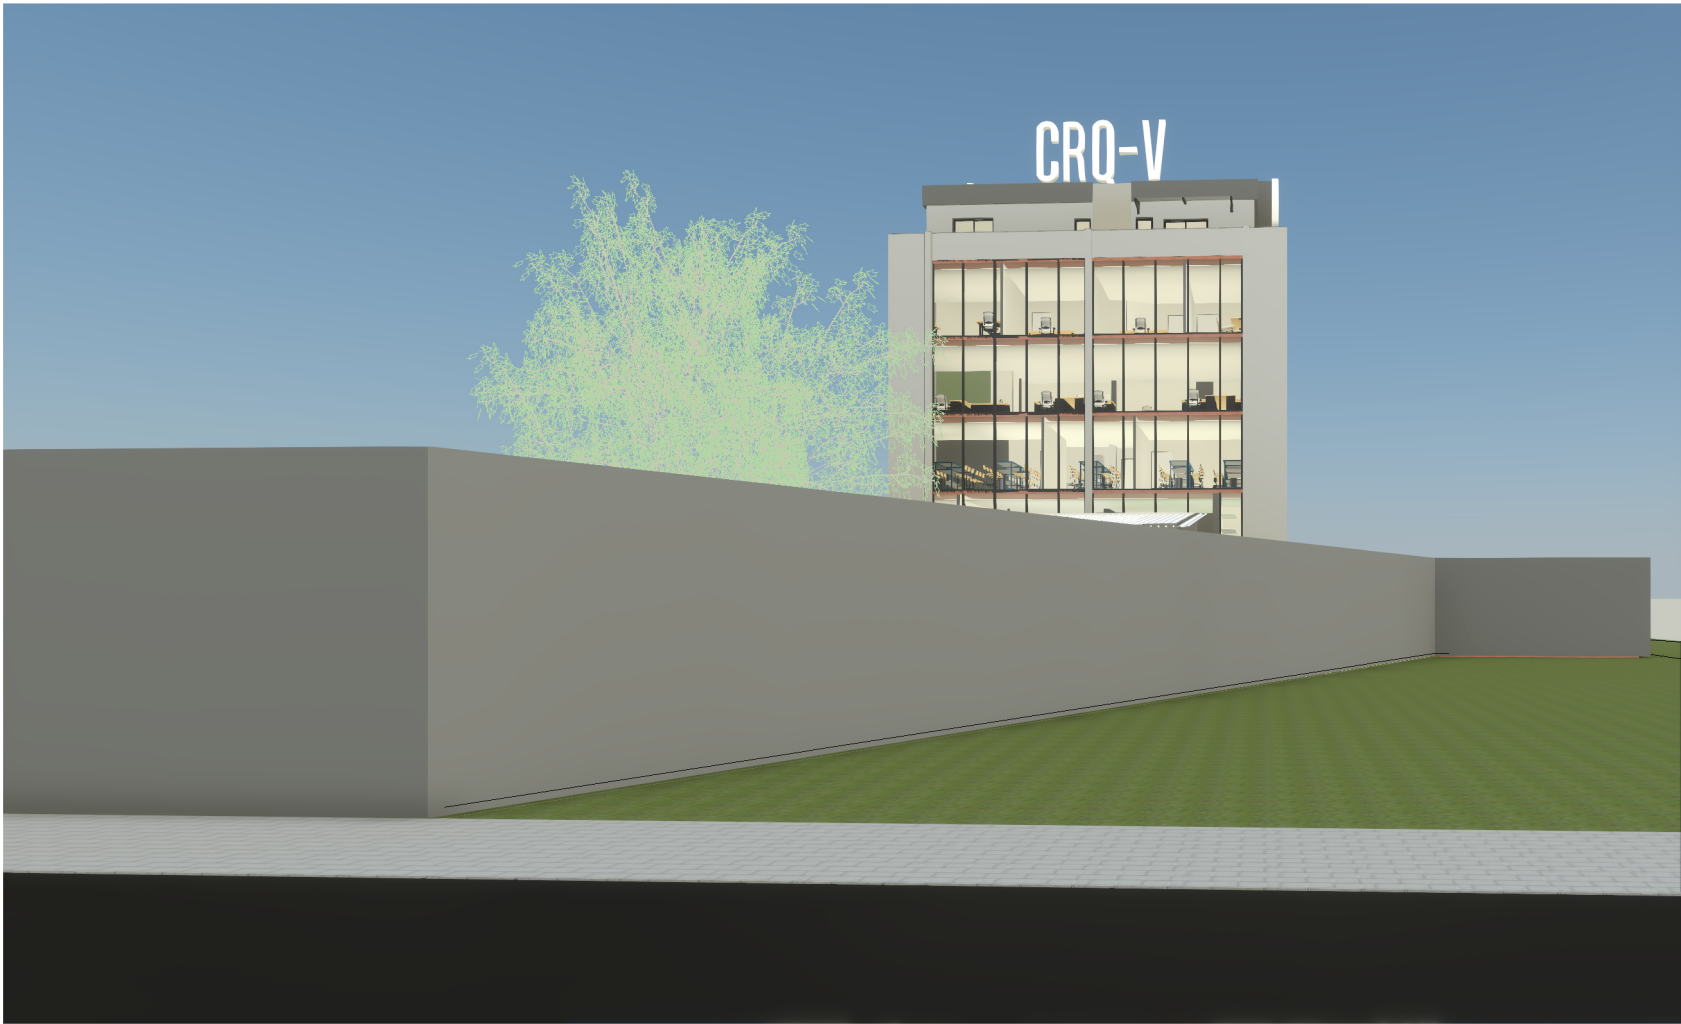

VISTA EXTERNA 3



VISTA EXTERNA 2

PERSPECTIVA			
PROJETO: PROJETO ARQUITETÔNICO DE REFORMA		ENDEREÇO DO PROJETO: RUA BERNARDO PIRES, 128 - SANTANA, PORTO ALEGRE/RS. - CEP 90620-010	
CLIENTE CONSELHO REGIONAL DE QUÍMICA DA 5ª REGIÃO			
CPF/CNPJ 92.909.068/0001-06		NÚMERO DE CONTRATO 2/2024	
RESPONSÁVEL TÉCNICO PELO PROJETO LUIZA DE MATTOS SILVA CAU A248102-2		Documento assinado digitalmente  LUIZA DE MATTOS SILVA Data: 26/06/2025 23:36:18-0300 Verifique em https://validar.itl.gov.br	
CONTEÚDO DA PRANCHA			
Externas			
EQUIPE TÉCNICA		PRANCHA	
URBE Ateliê de Arquitetura ateli eurbe@gmail.com		PE08 /08	
 ateliê de arquitetura		26/06/2025 22:53:56 ESCALA INDICADA	