




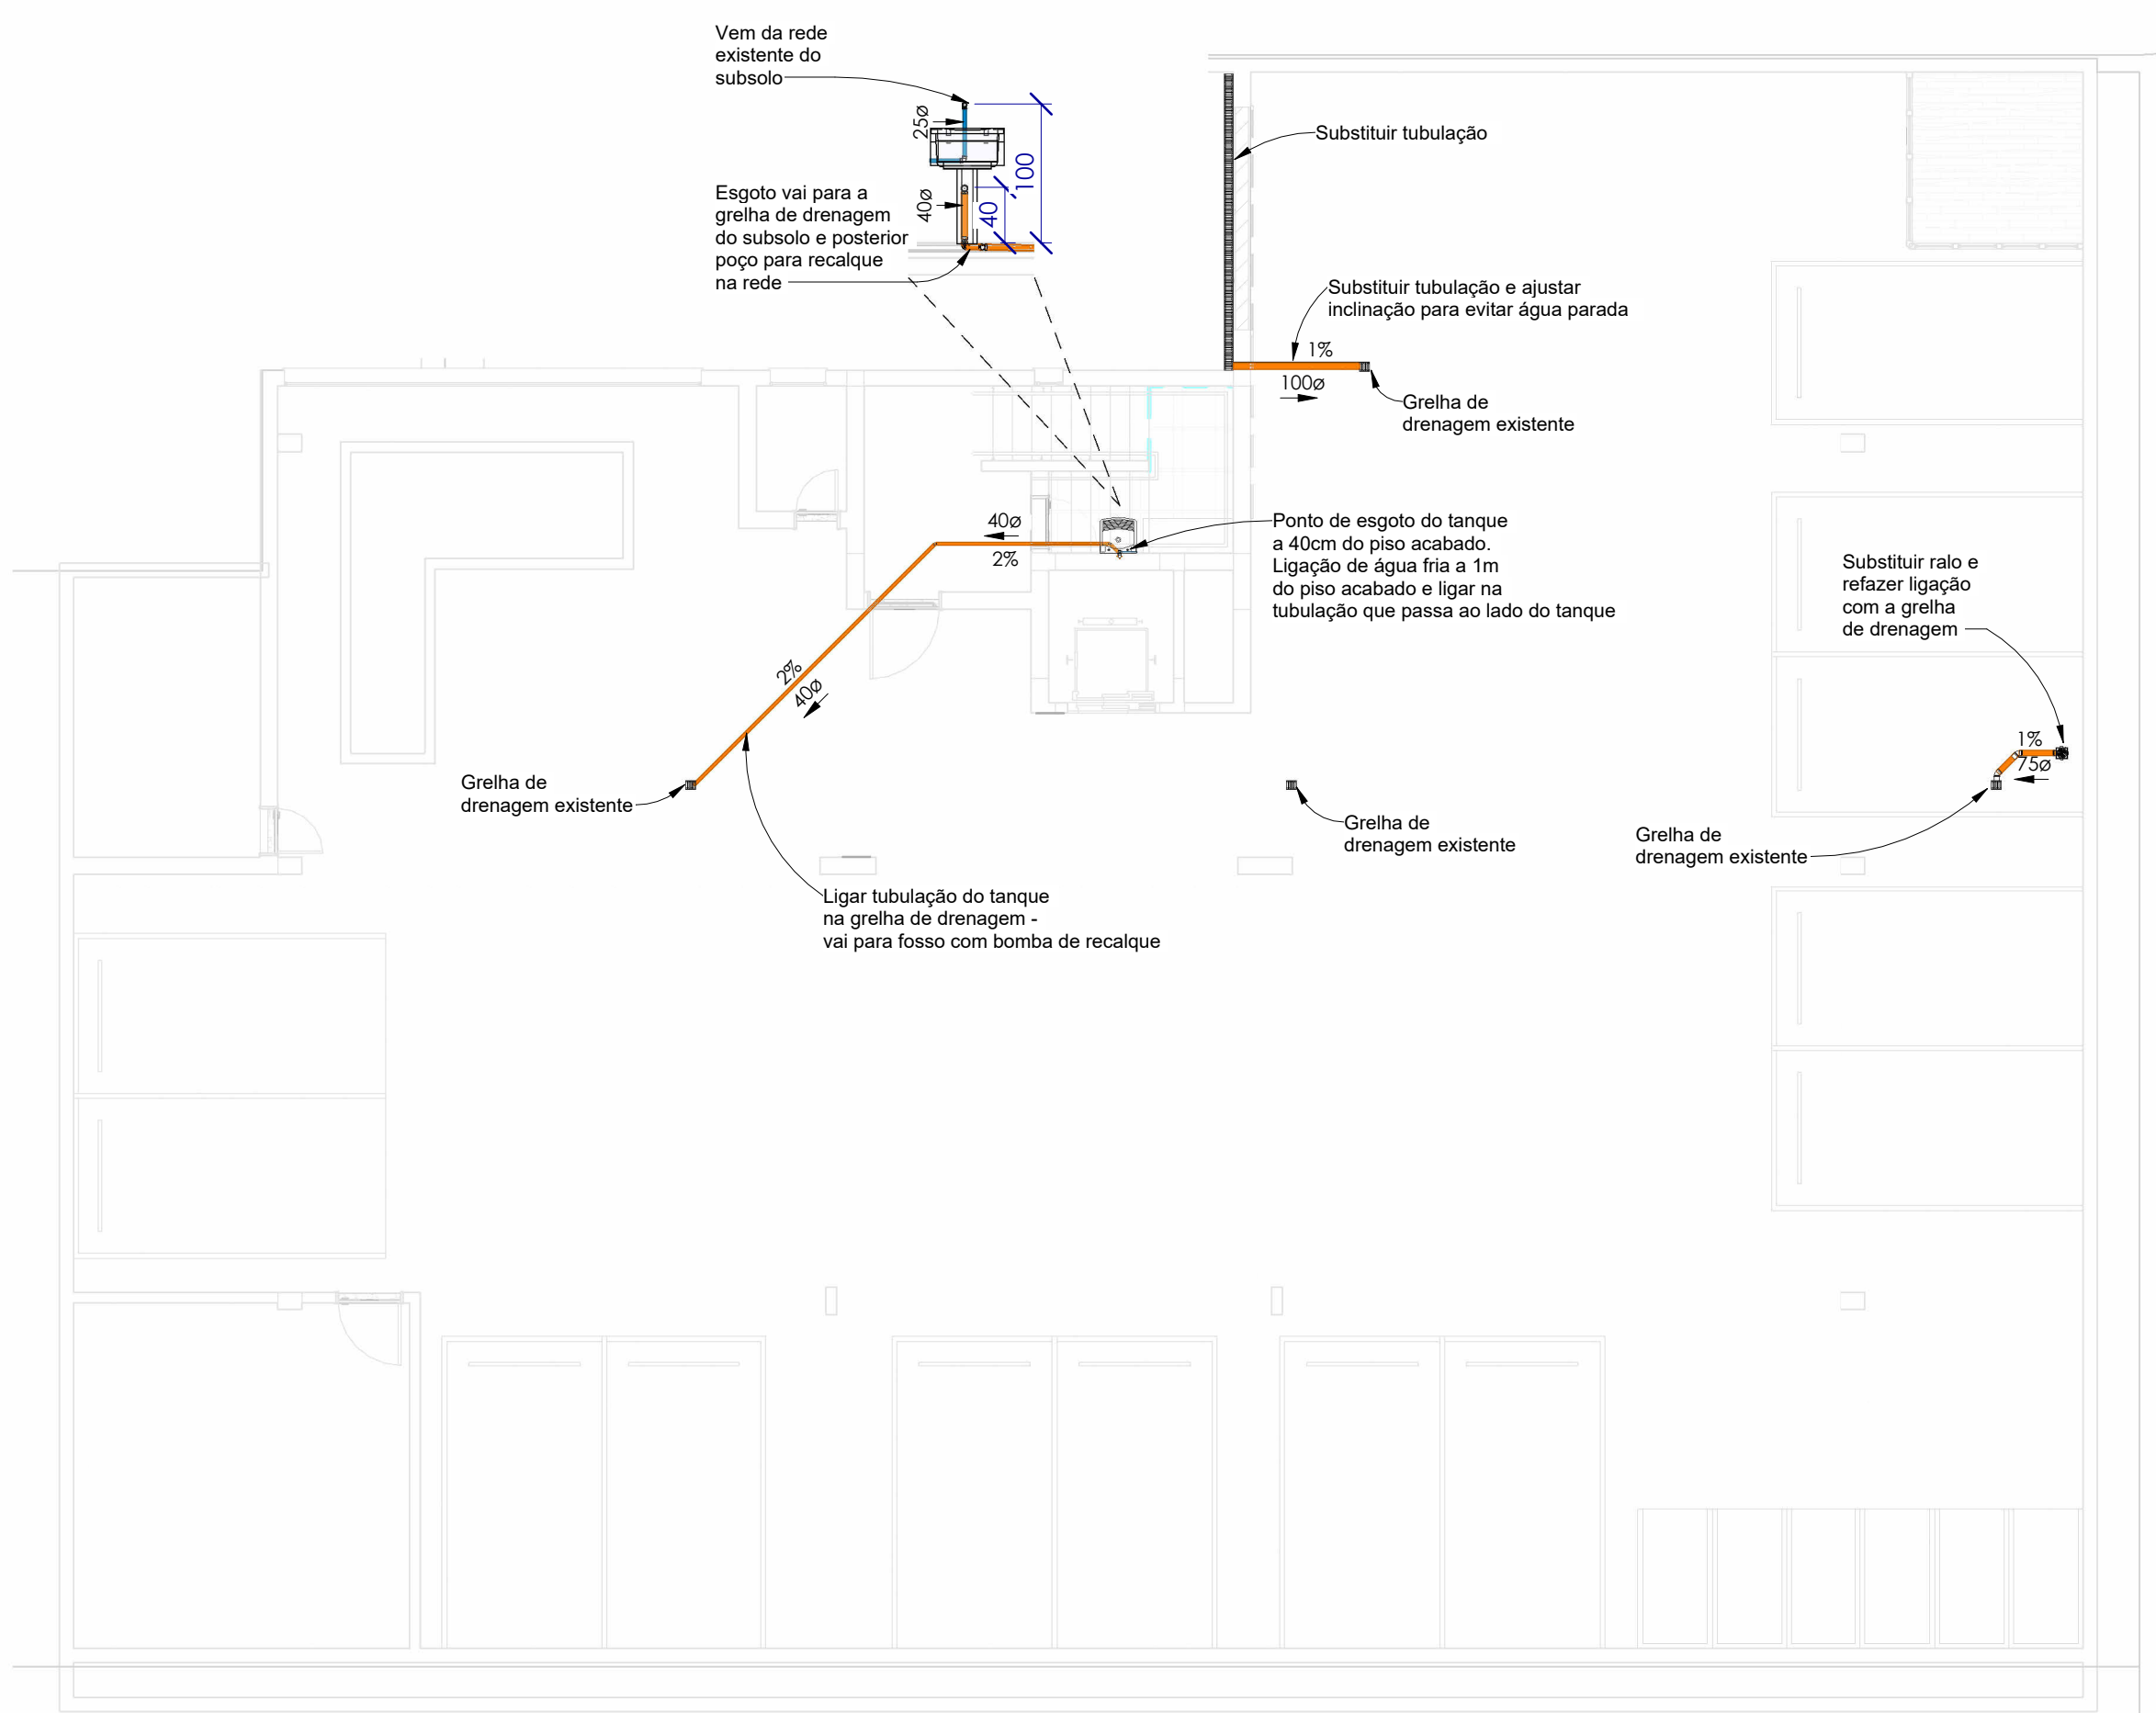


Subsolo - piso
1 : 100

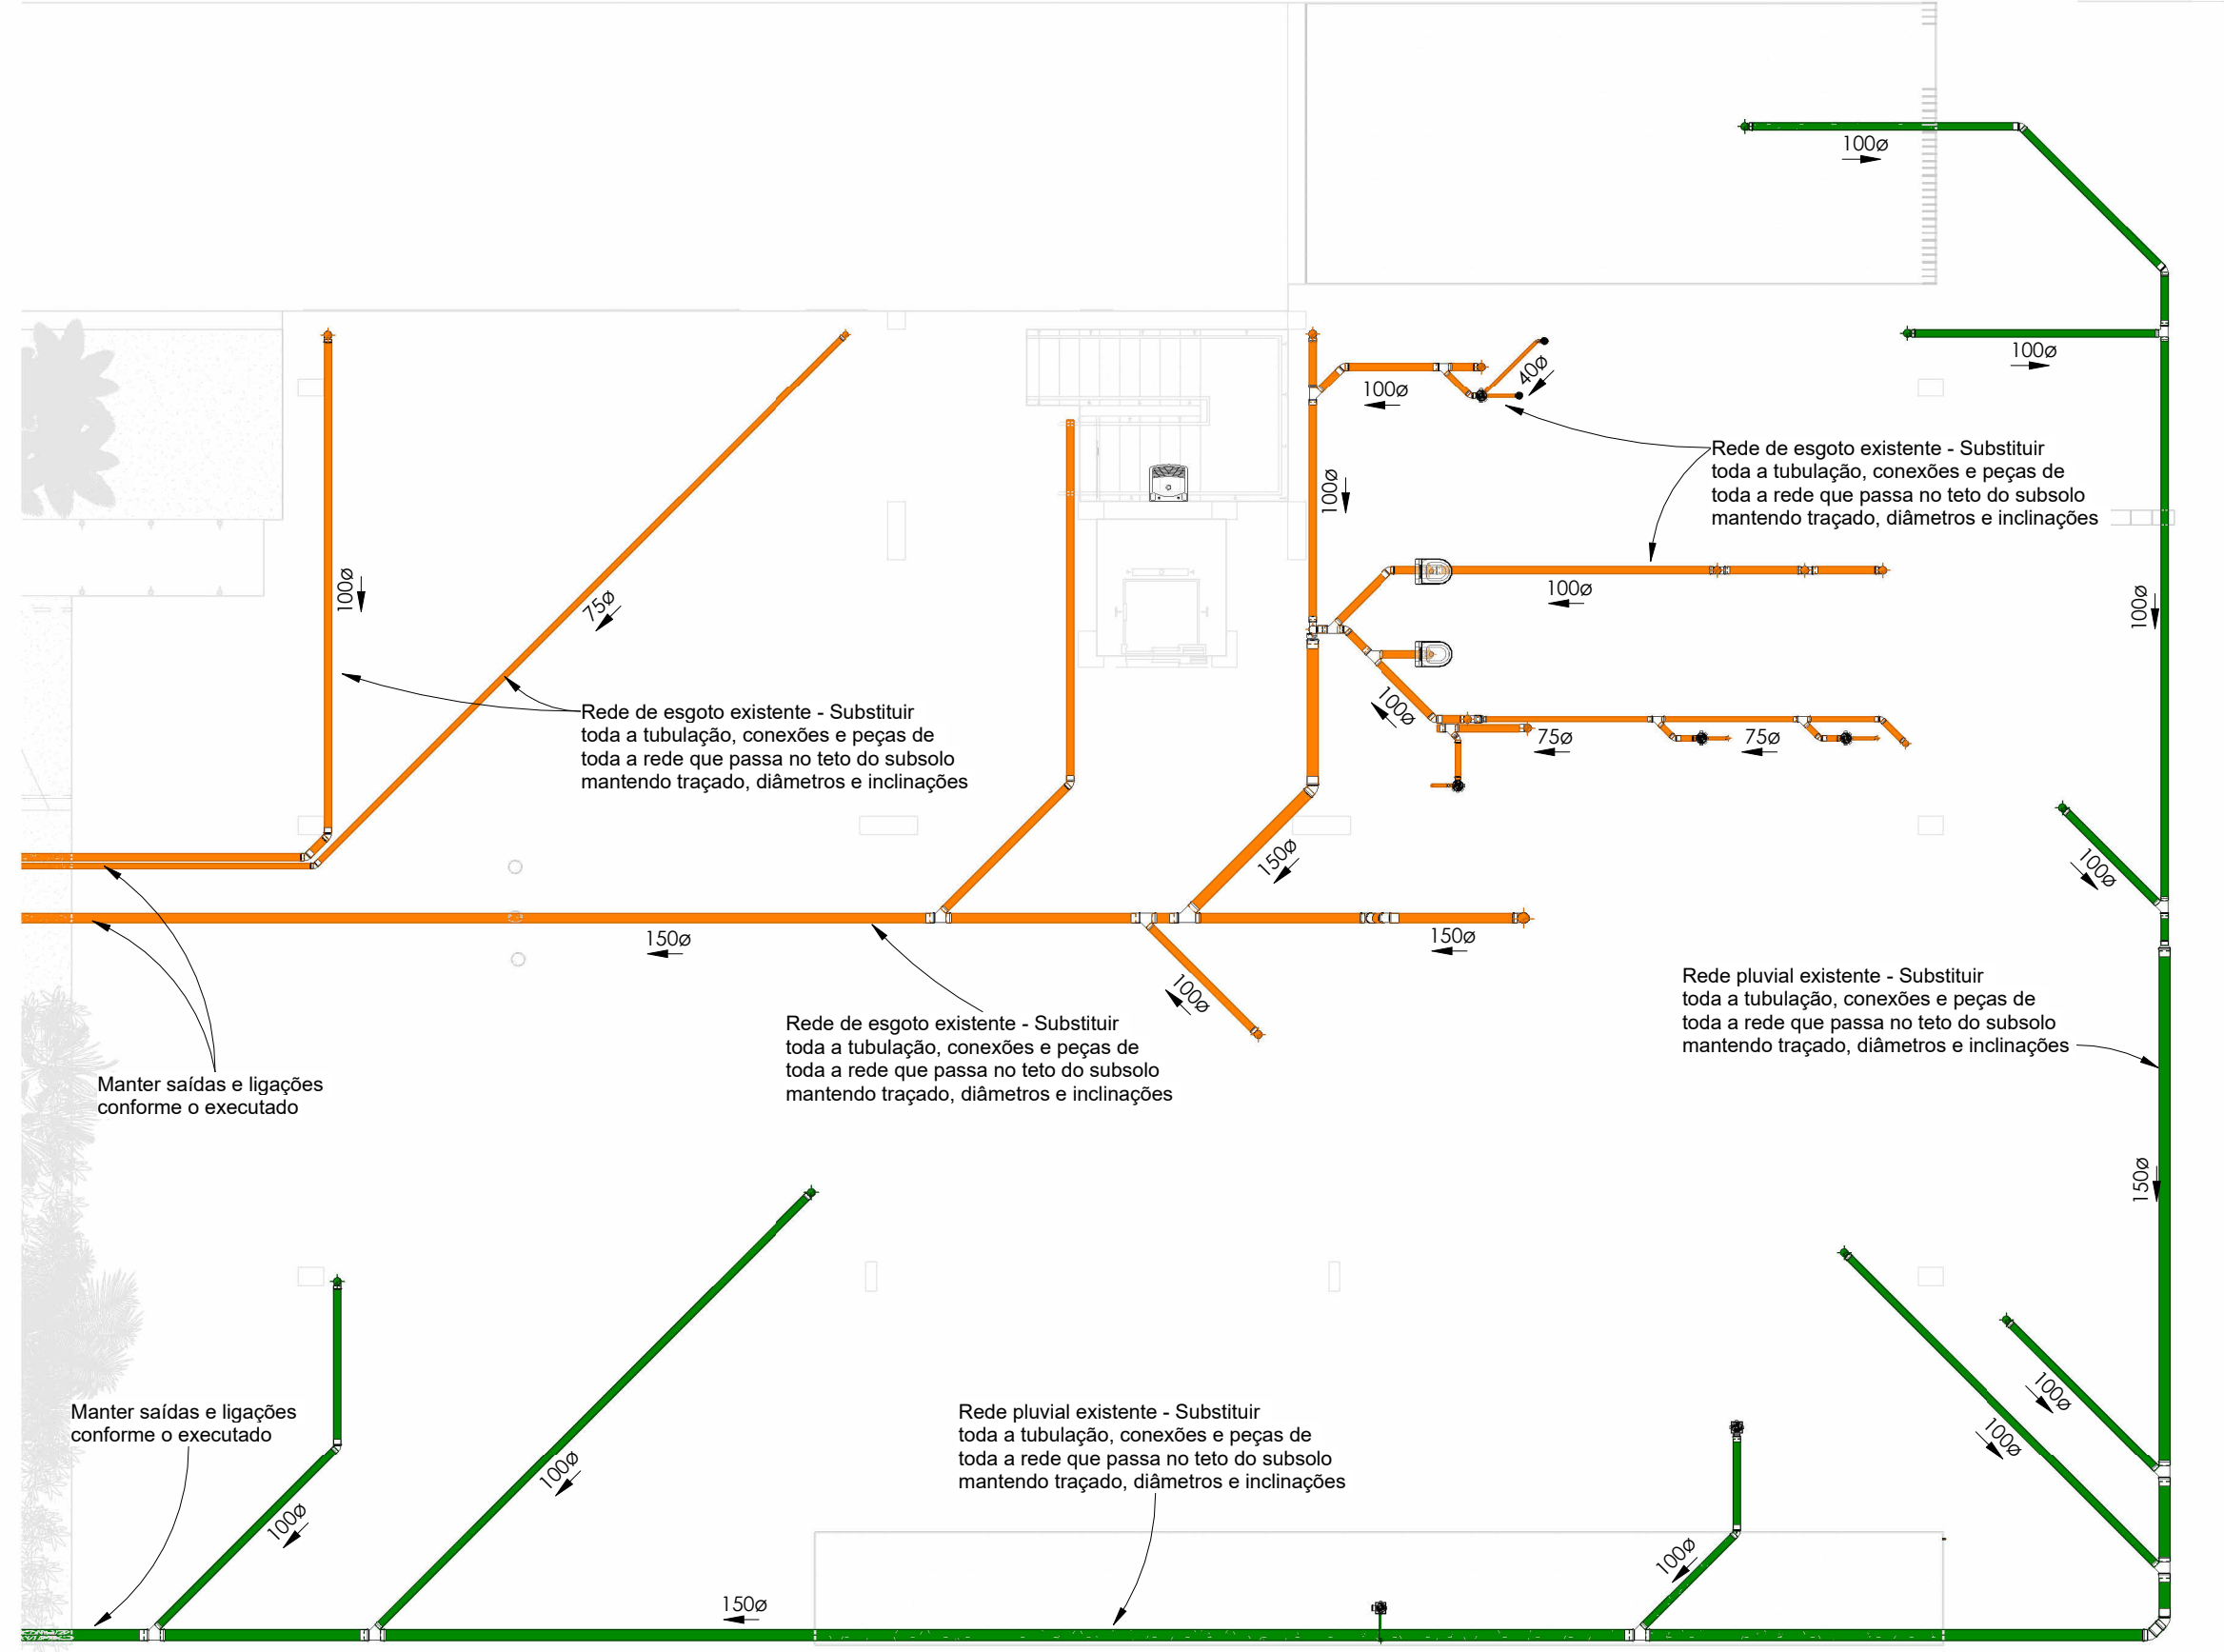

Subsolo - teto
1 : 100

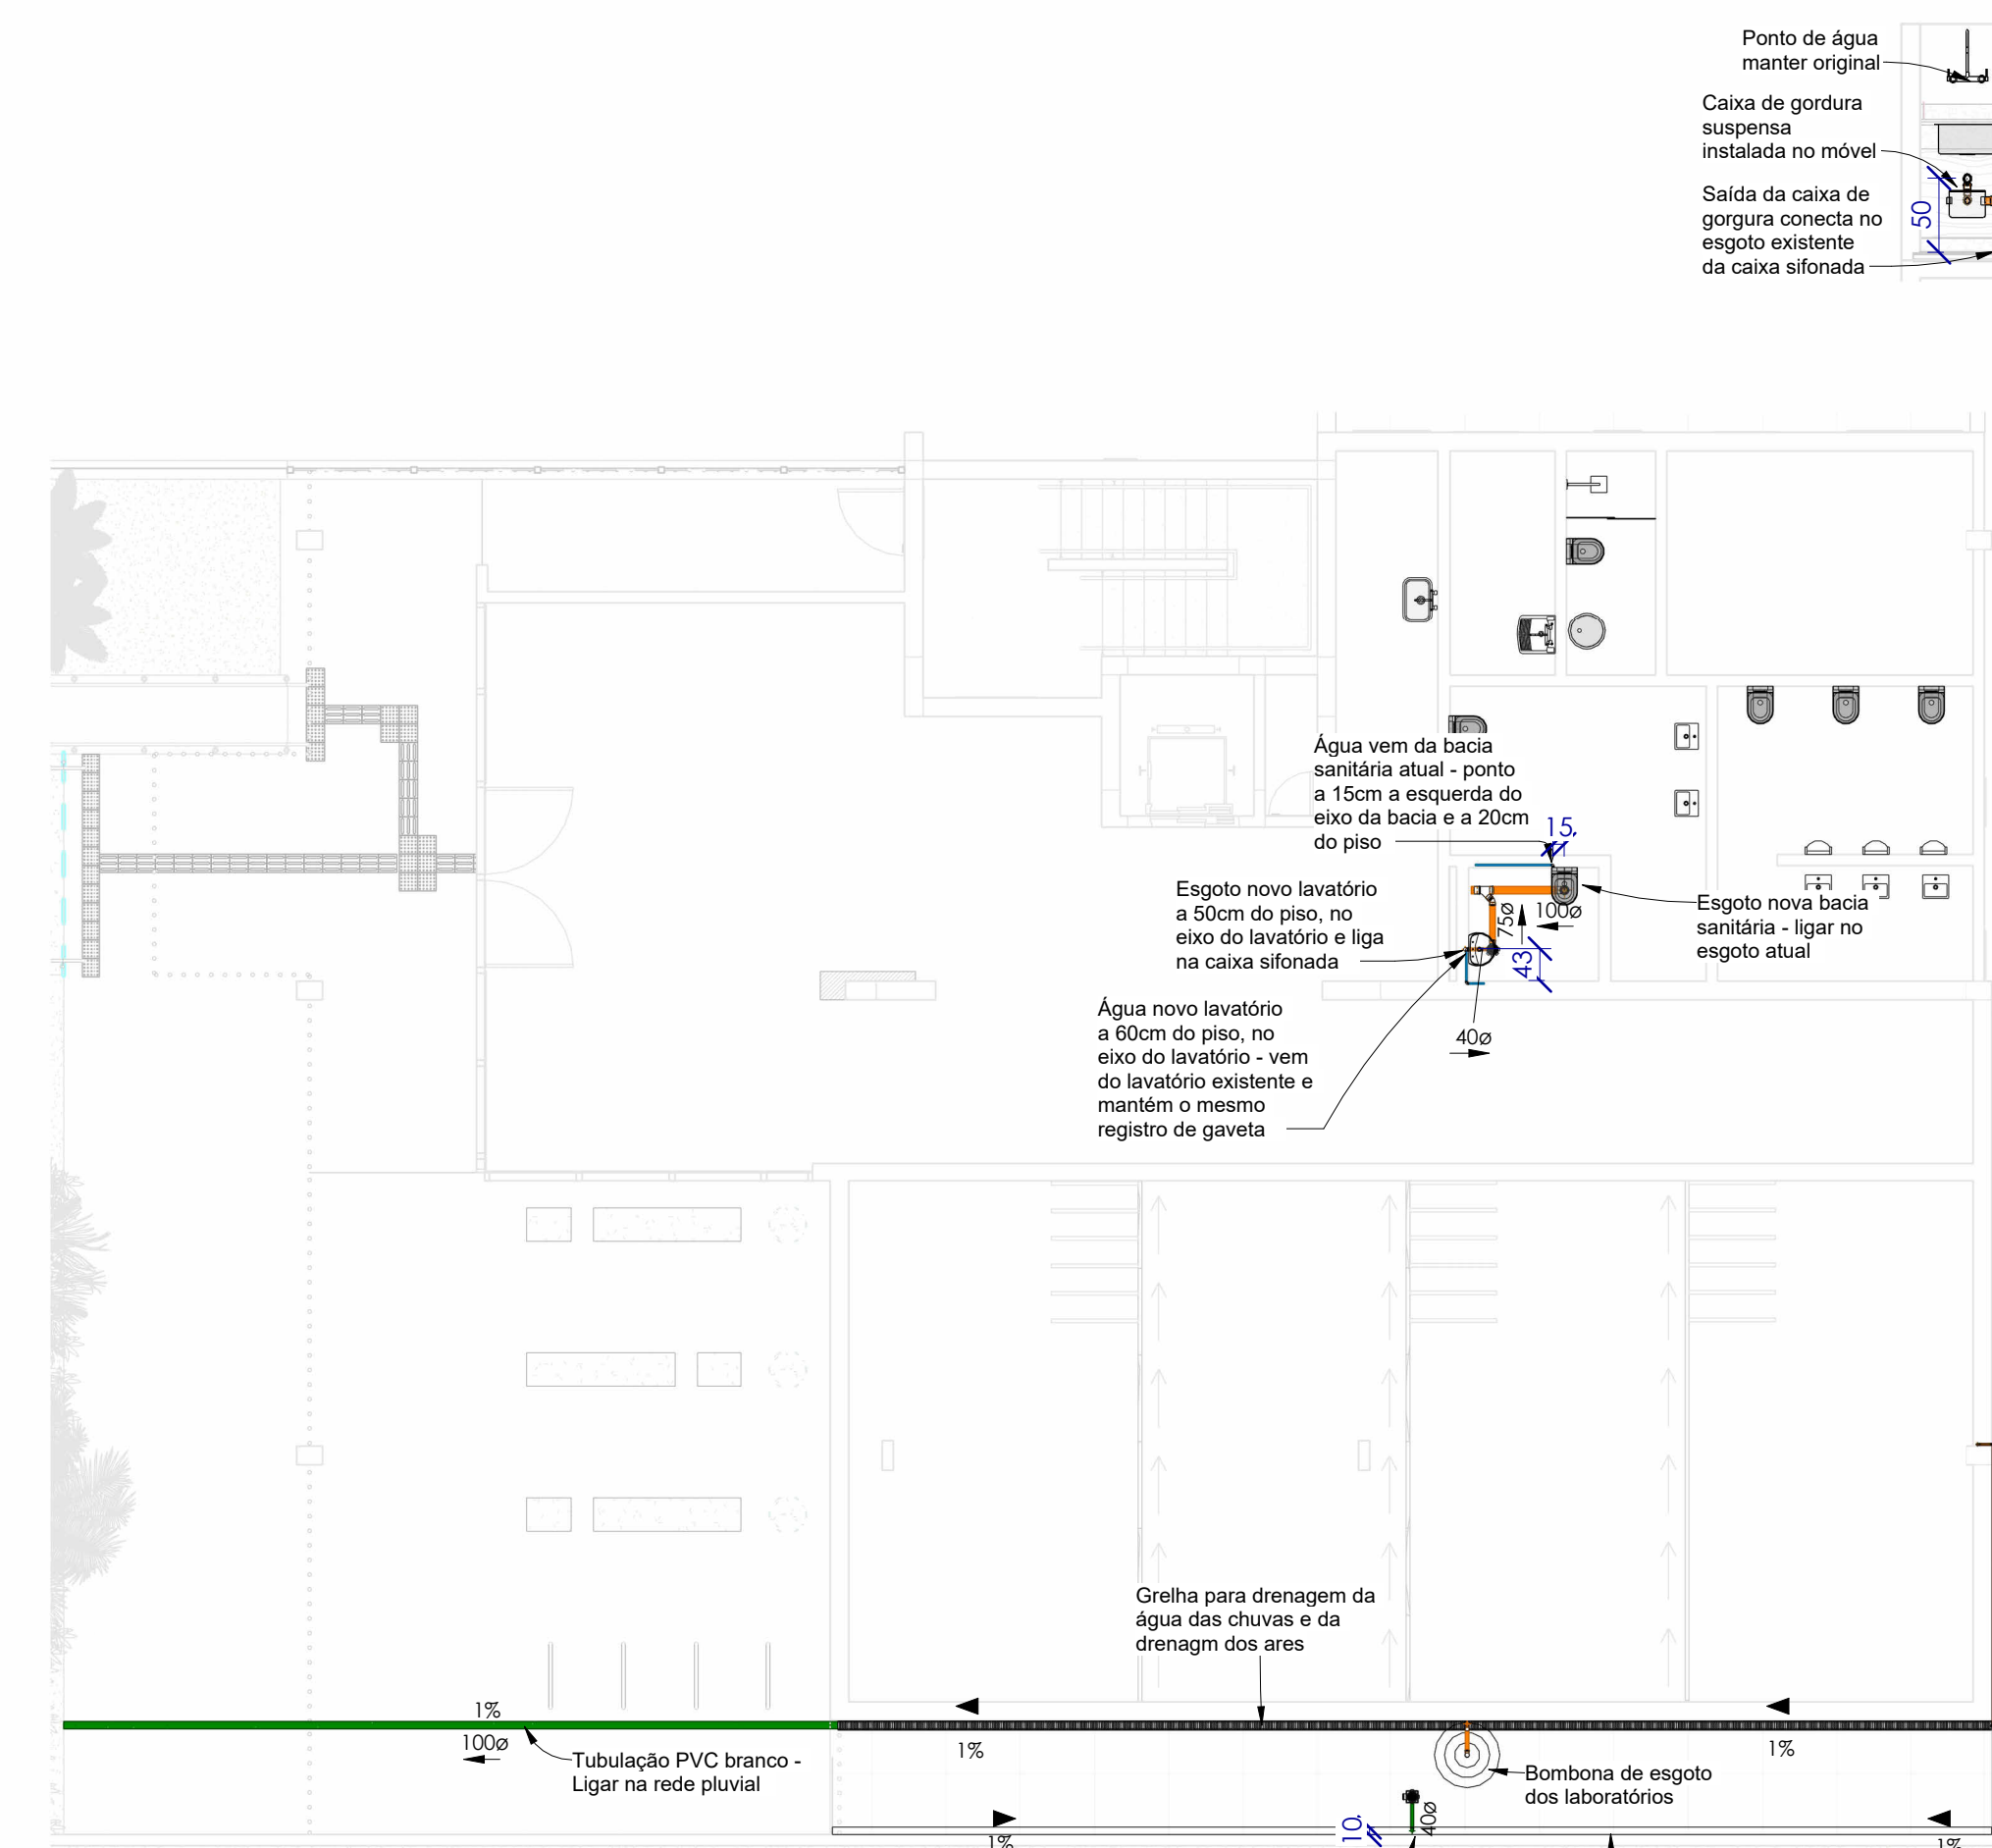

Térreo
1 : 100

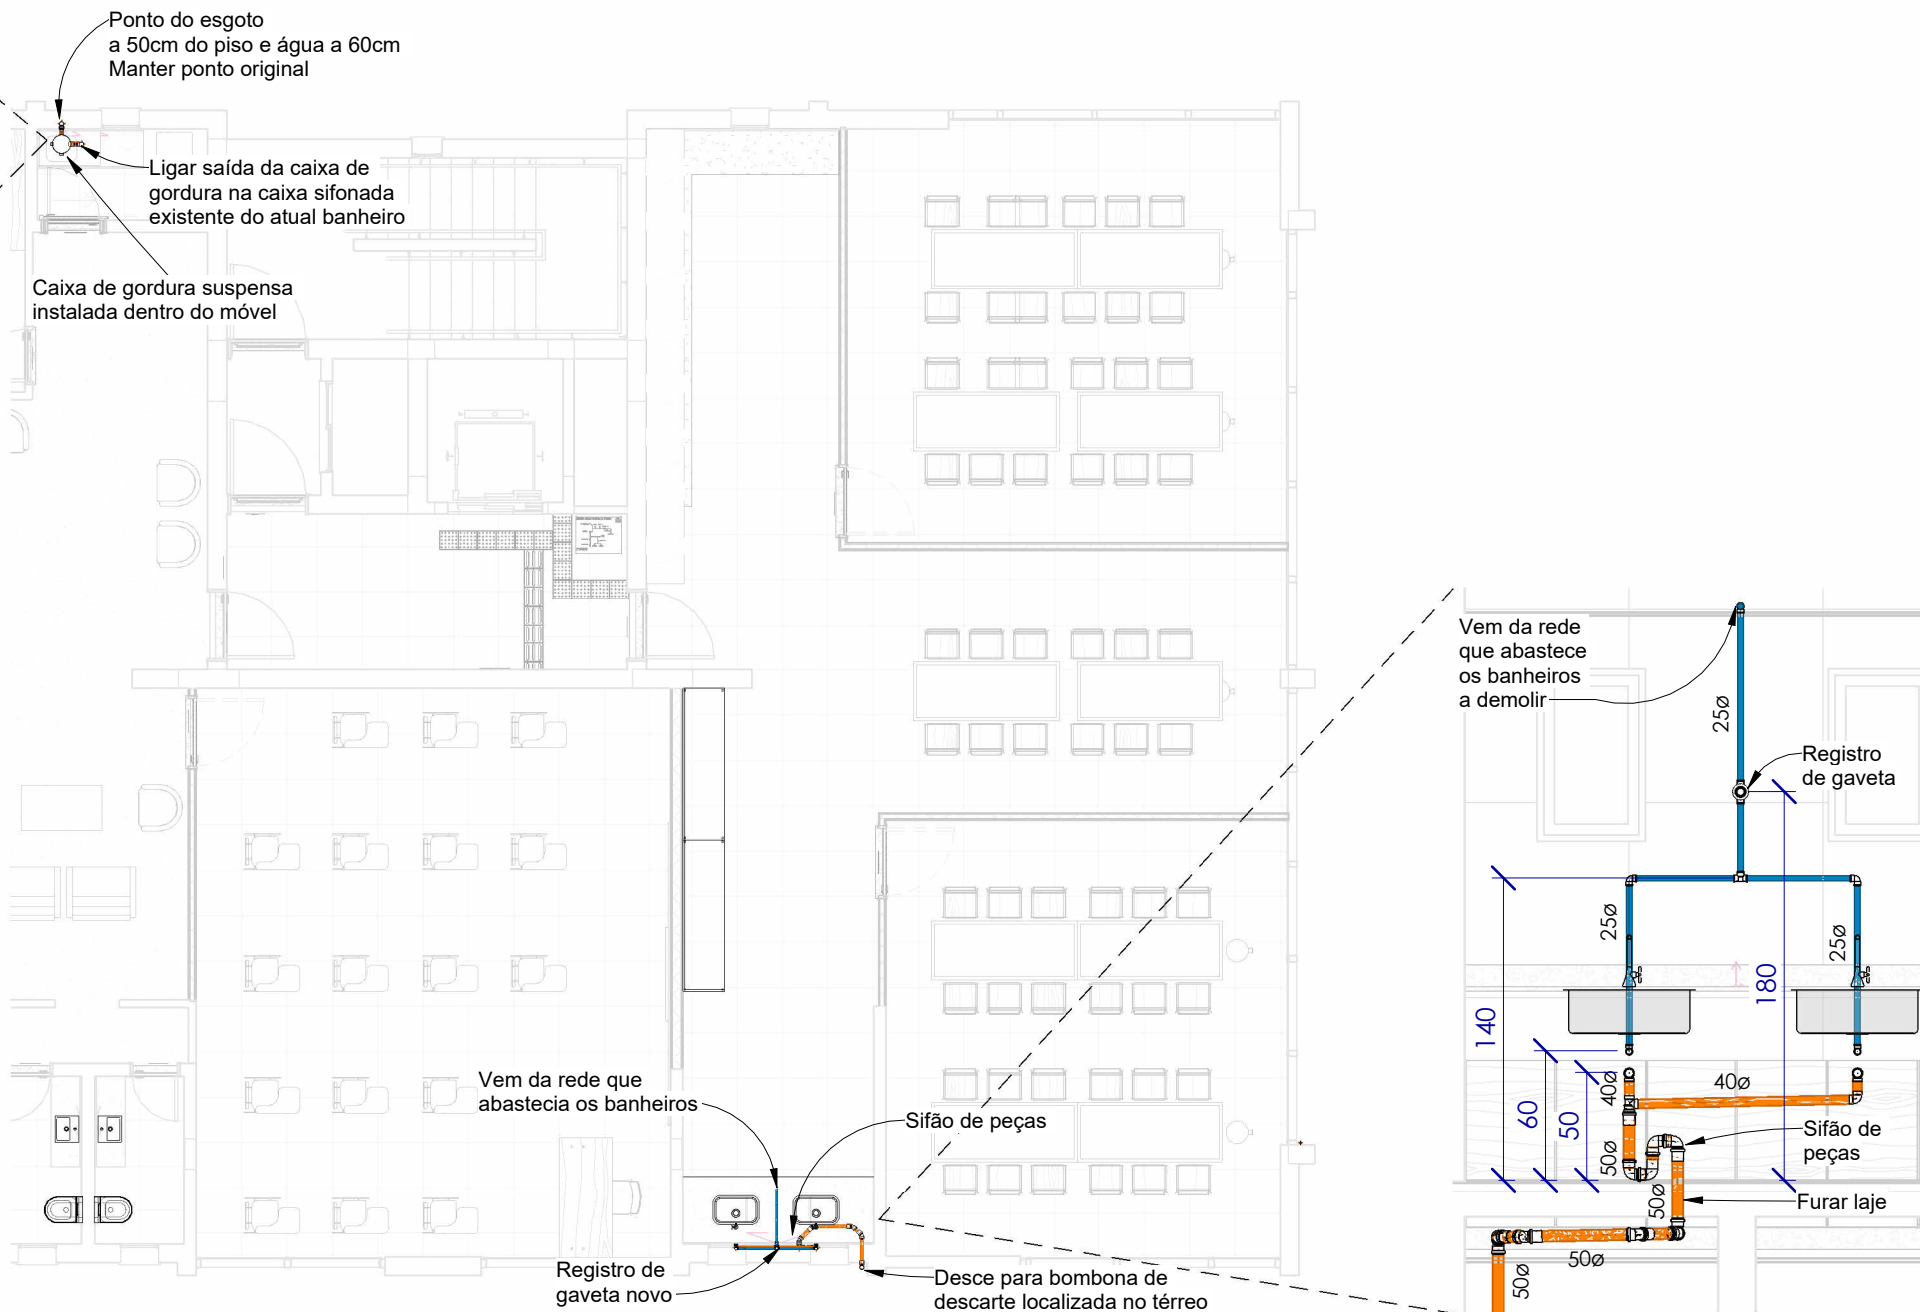


PVTO 3
1 : 100

TUBULAÇÃO	
●	Água Fria
●	Pluvial
●	Esgoto Sanitário
●	Ar Condicionado


ALTURA DOS PONTOS	
PONTO DE ESGOTO	
Lavatório	50cm
Bacia Sanitária	piso
Pia / Copa	50cm
Máquina de Lavar	60cm
Tanque	40cm

ALTURA DOS PONTOS	
PONTO DE ÁGUA	
Lavatório Bancada	60cm
Lavatório Parede	100cm
Bacia Sanitária	20cm
Pia Bancada	60cm
Pia Parede	100cm
Máquina de Lavar	60cm
Tanque Bancada	60cm
Tanque Parede	100cm

INCLINAÇÃO	
ESGOTO	
DIÂMETRO	DECLIVIDADE
<=75mm	2%
>=100mm	1%
VENTILAÇÃO ESGOTO	
DIÂMETRO	DECLIVIDADE
todos	1%
PLUVIAL E DRENAGEM AR	
DIÂMETRO	DECLIVIDADE
todos	mínimo 0,5%

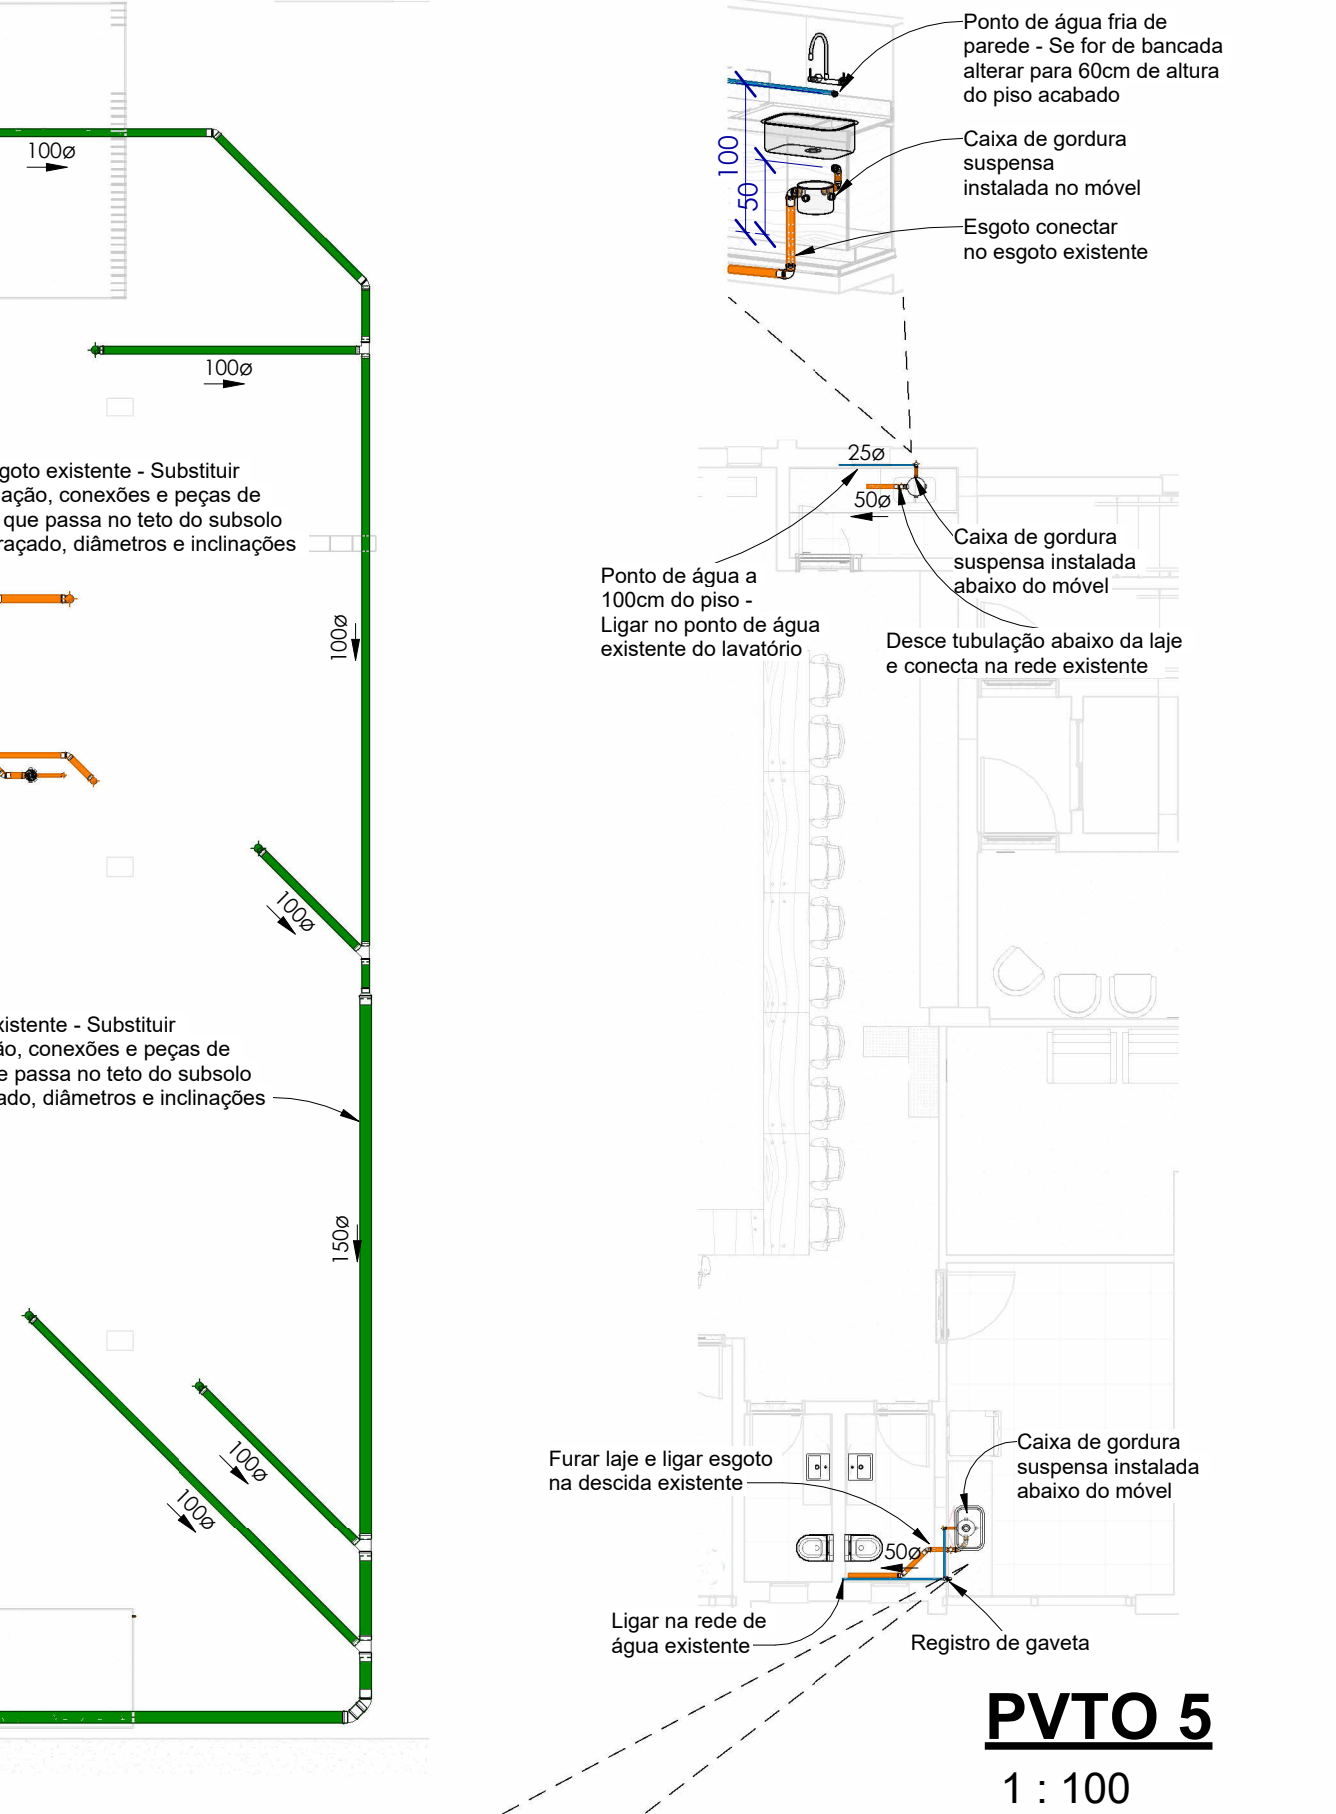

PVTO 5
1 : 100

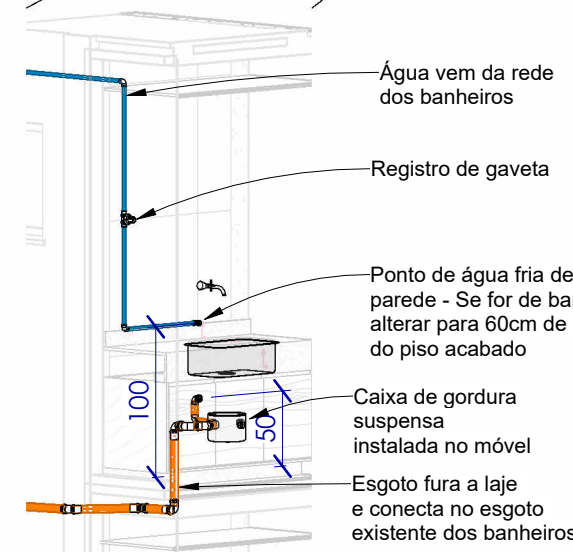

NOTAS:
Este projeto refere-se a um edifício existente, cujas condições estruturais devem ser cuidadosamente avaliadas durante a execução das intervenções previstas.
Destaca-se que qualquer furação na laje para passagem de tubulação do sistema hidrossanitário deverá ser previamente analisada, sendo obrigatória a emissão de laudo técnico por profissional habilitado, atestando a viabilidade da intervenção.
Caso constatada a necessidade de reforço estrutural, este deverá ser projetado e executado pela empresa responsável pela obra, seguindo as normas técnicas vigentes e respeitando as orientações do(s) laudo(s) emitido(s).
A empresa executora é responsável por inspecionar o local, verificar as condições reais da estrutura e garantir que nenhuma intervenção comprometa a integridade do edifício.

RESERVADO PARA CARIMBO DA AUTORIDADE FISCAL:


PROJETO PROJETO HIDROSSANITÁRIO	ENDEREÇO RUA BERNARDO PIRES, 128 - SANTANA, PORTO ALEGRE/RS - CEP 90620-010
CLIENTE CONSELHO REGIONAL DE QUÍMICA DA 5ª REGIÃO	CPF/CNPJ
RESPONSÁVEL TÉCNICO PELO PROJETO LUIZA DE MATTOS SILVA CAU A248102-2	

CONTEÚDO DA PRANCHA
Plantas hidrossanitário



EQUIPE TÉCNICA
URBE Ateliê de Arquitetura
ateliurbe@gmail.com | 48

PRANCHA
01/02

ateliê de arquitetura06/2025ESCALA INDICADA

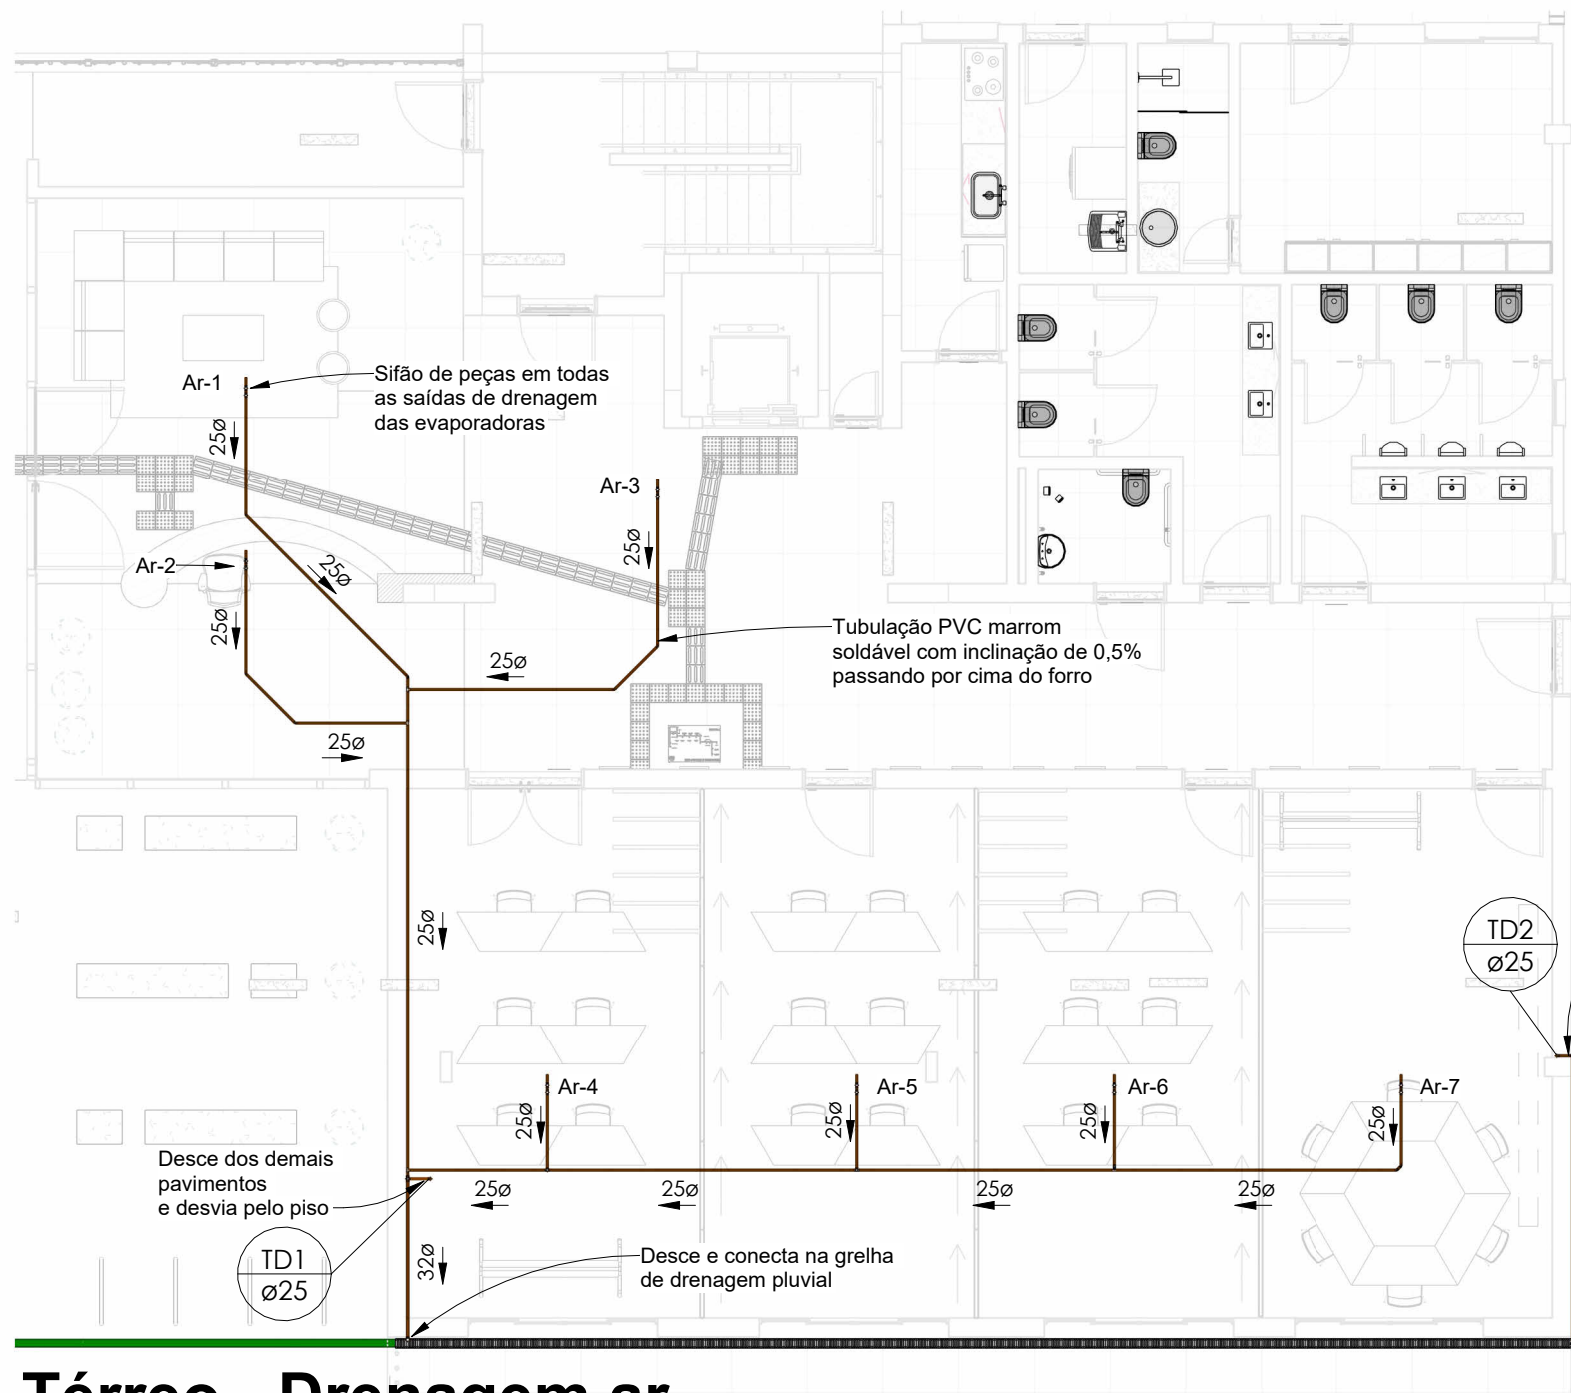

Térreo - Drenagem ar
1 : 100

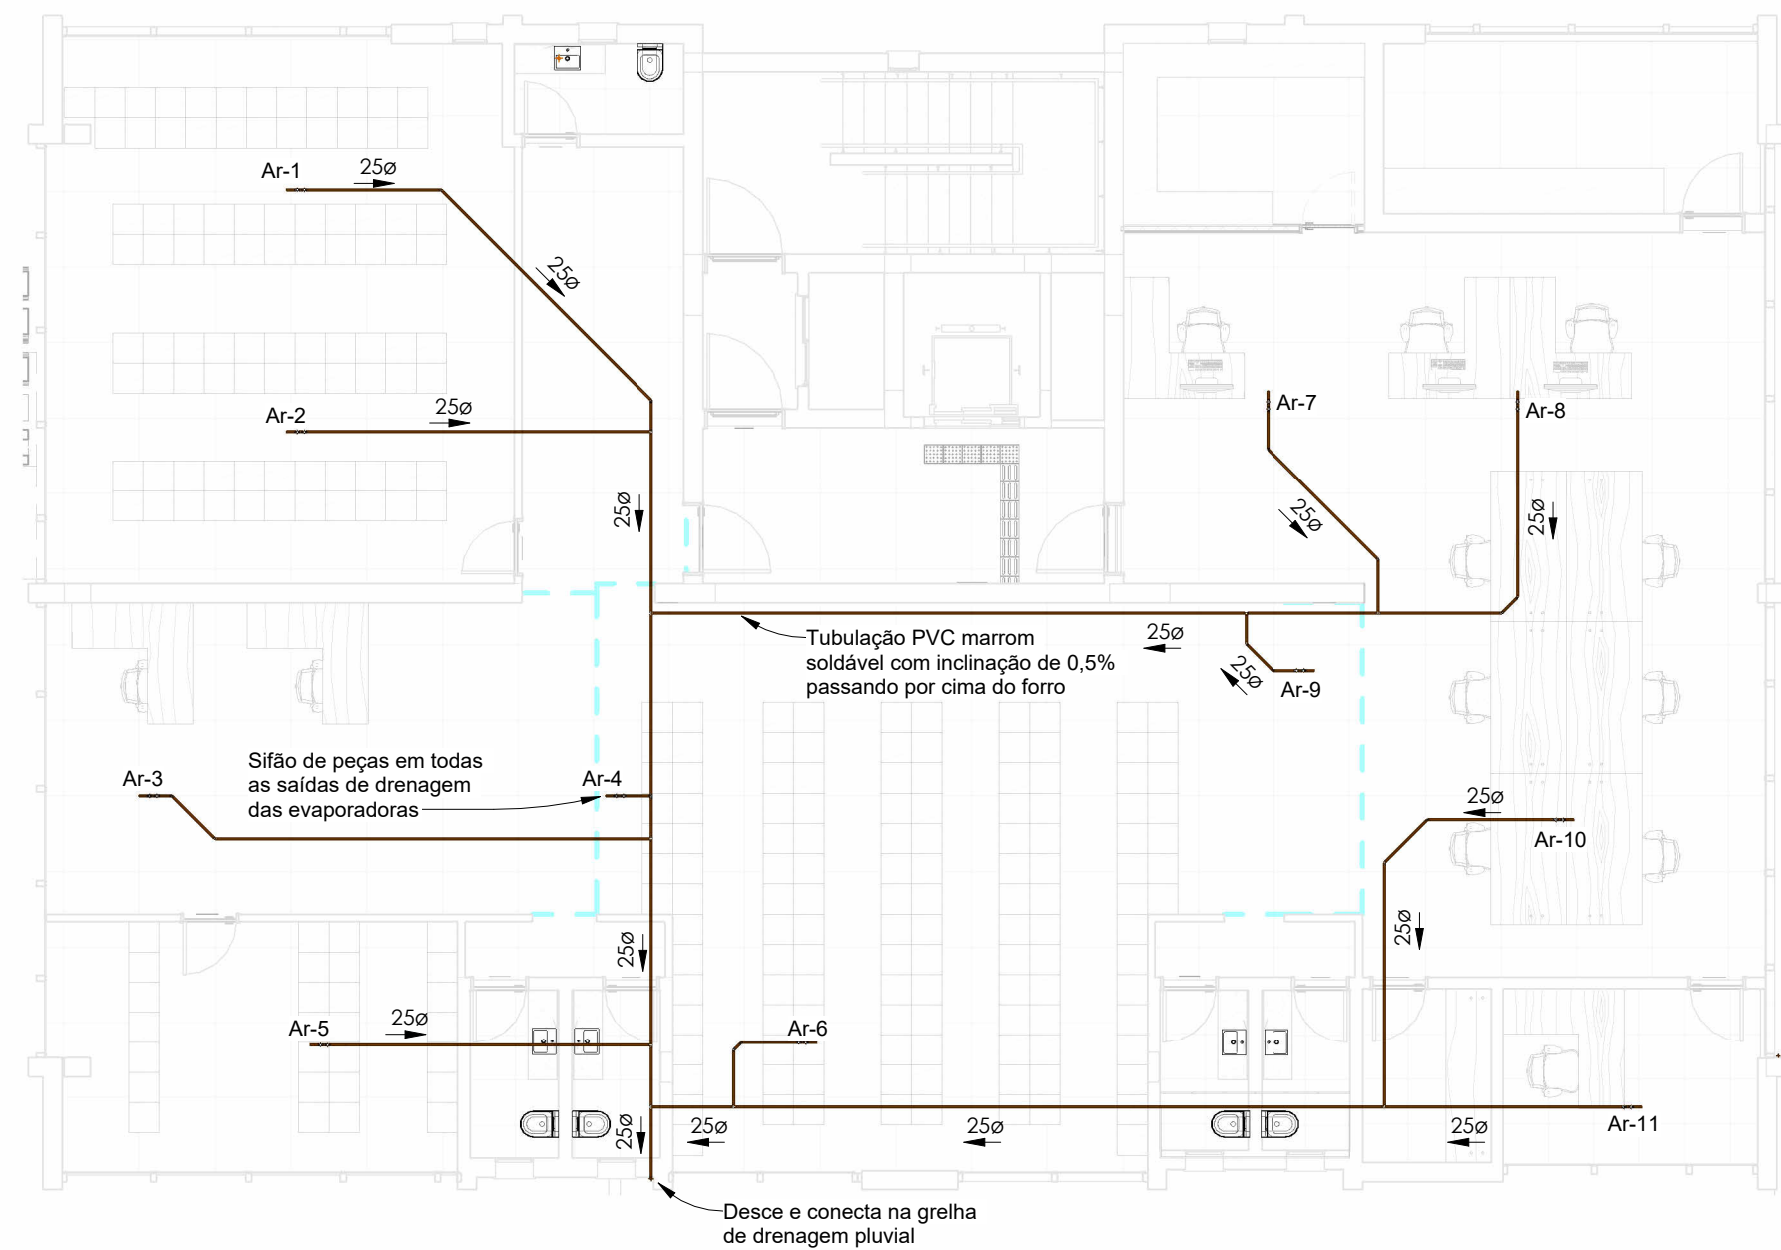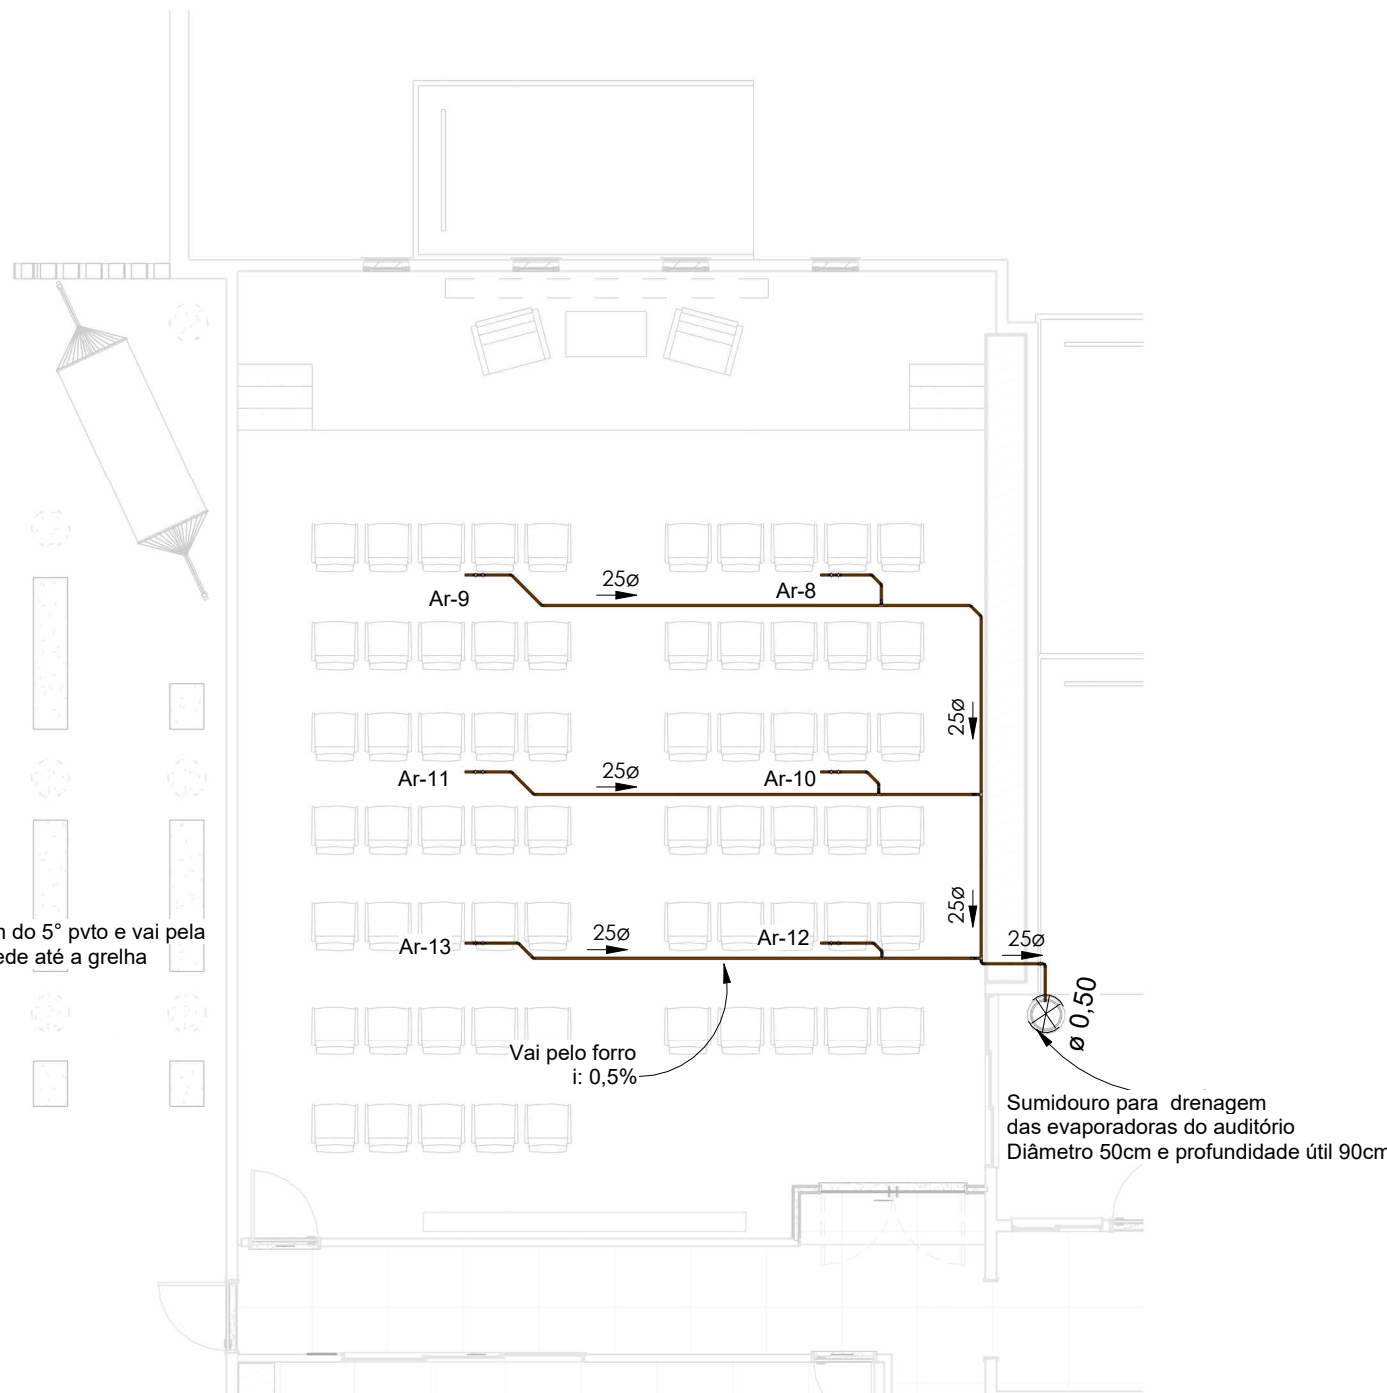


PVTO 2 - Drenagem ar
1 : 100


INCLINAÇÃO	
ESGOTO	
DIÂMETRO	DECLIVIDADE
<=75mm	2%
>=100mm	1%
VENTILAÇÃO ESGOTO	
DIÂMETRO	DECLIVIDADE
todos	1%
PLUVIAL E DRENAGEM AR	
DIÂMETRO	DECLIVIDADE
todos	mínimo 0,5%

TUBULAÇÃO	
●	Água Fria
●	Pluvial
●	Esgoto Sanitário
●	Ar Condicionado


NOTAS:
Este projeto refere-se a um edifício existente, cujas condições estruturais devem ser cuidadosamente avaliadas durante a execução das intervenções previstas.
Destaca-se que qualquer furação na laje para passagem de tubulação do sistema hidrossanitário deverá ser previamente analisada, sendo obrigatória a emissão de laudo técnico por profissional habilitado, atestando a viabilidade da intervenção.
Caso constatada a necessidade de reforço estrutural, este deverá ser projetado e executado pela empresa responsável pela obra, seguindo as normas técnicas vigentes e respeitando as orientações do(s) laudo(s) emitido(s).
A empresa executora é responsável por inspecionar o local, verificar as condições reais da estrutura e garantir que nenhuma intervenção comprometa a integridade do edifício.

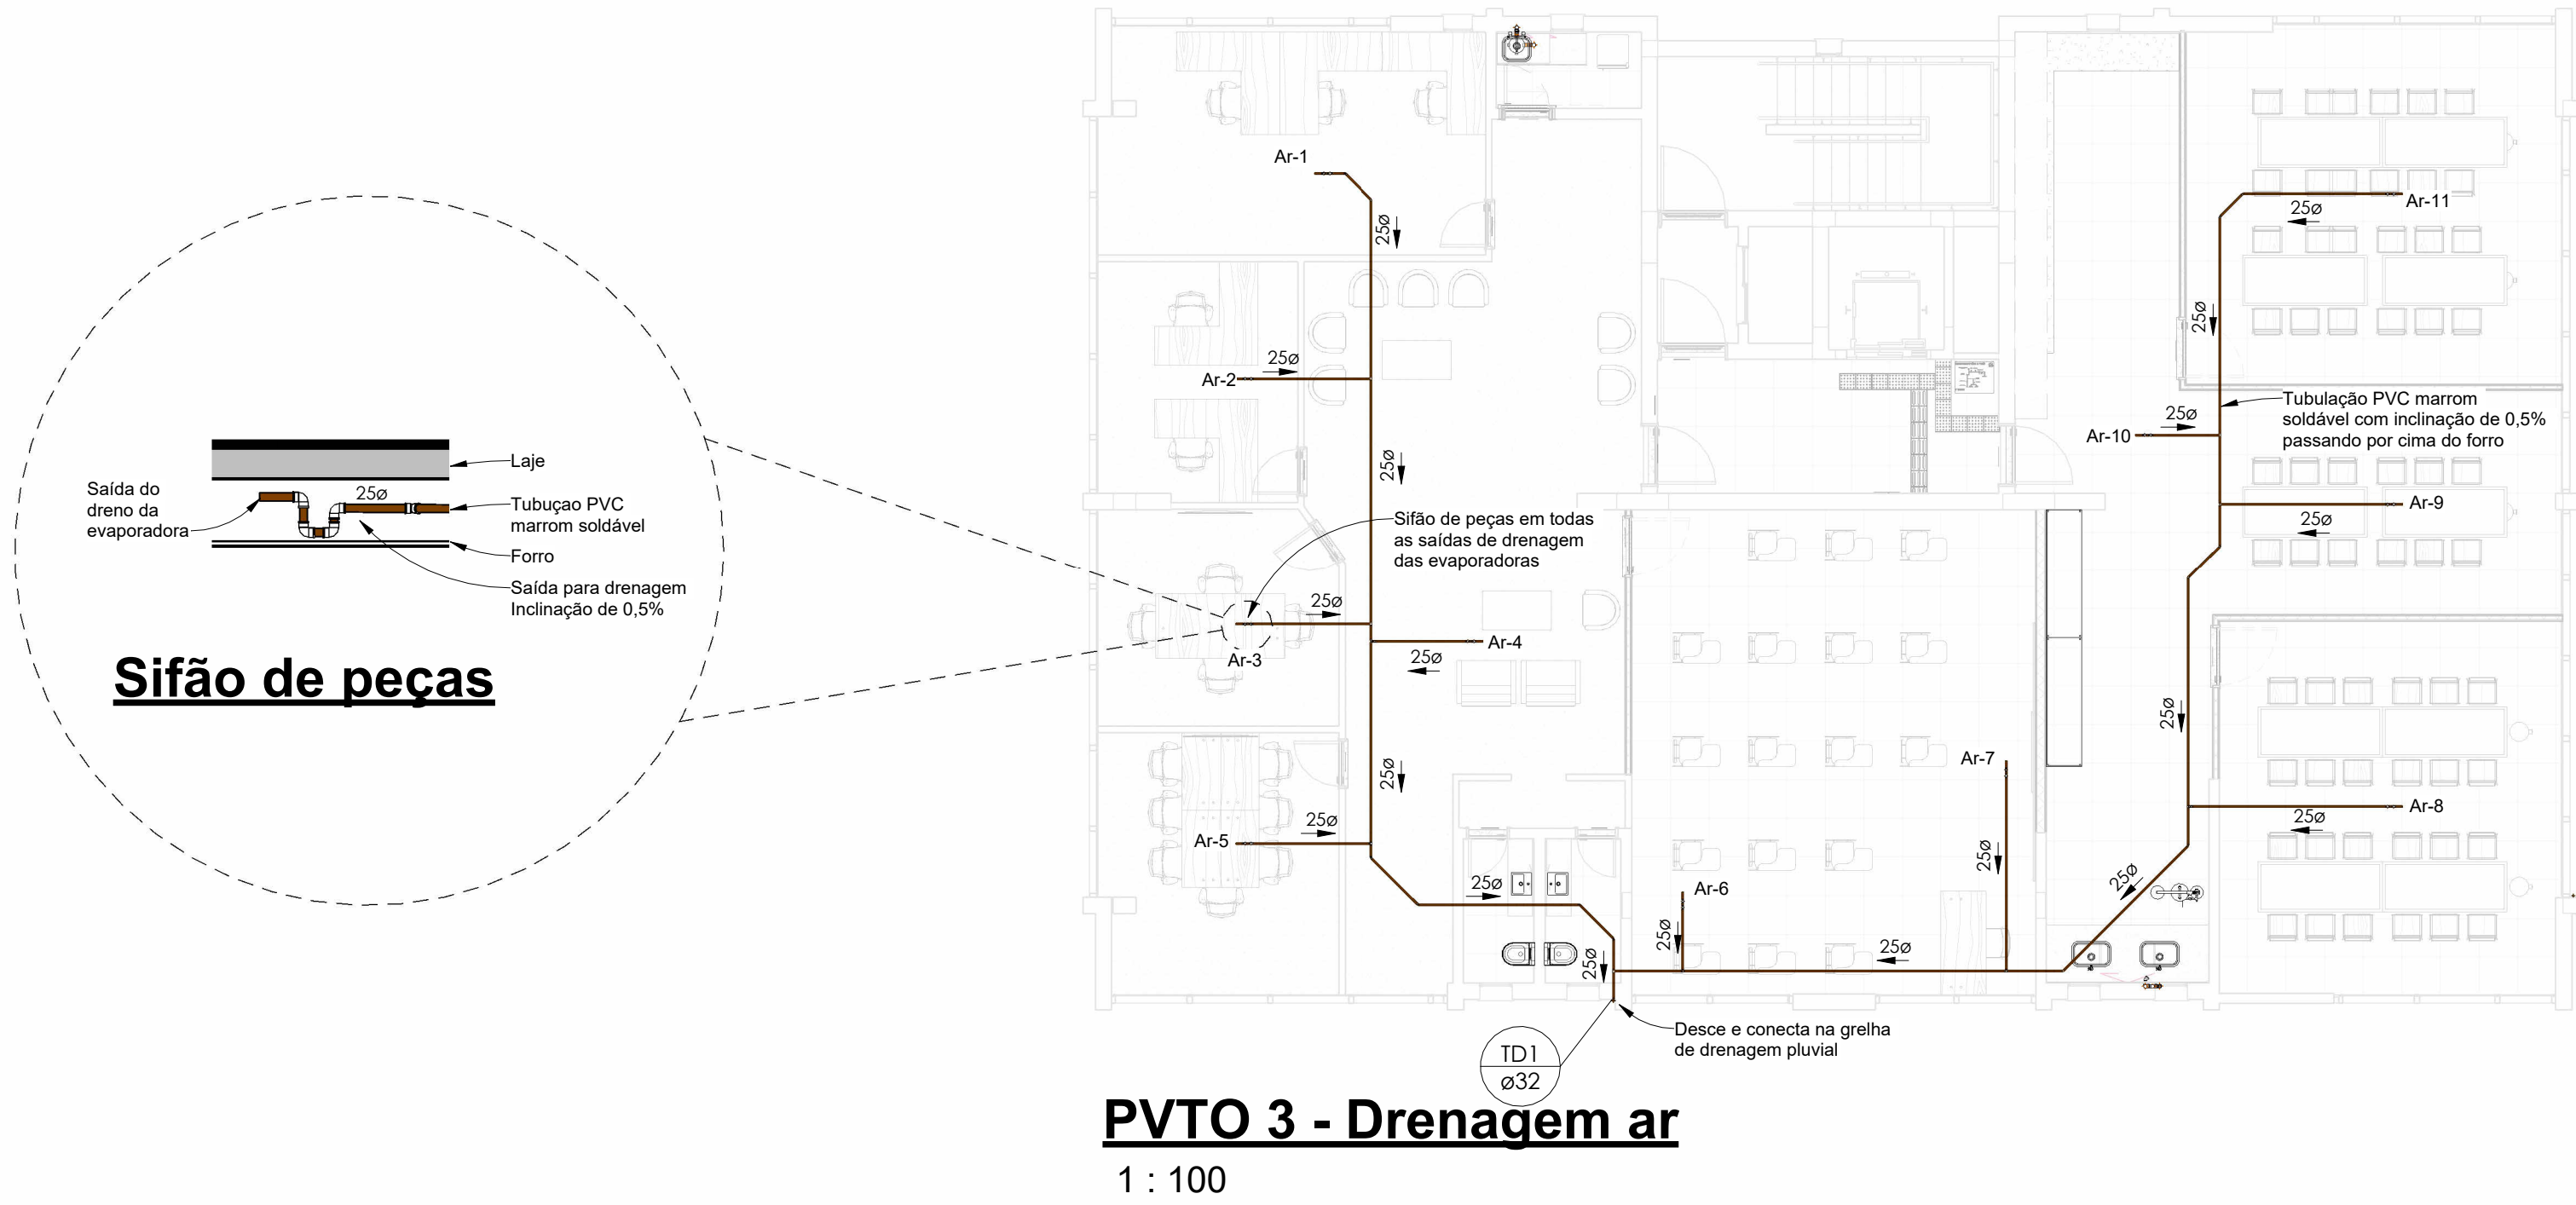


PVTO 3 - Drenagem ar
1 : 100

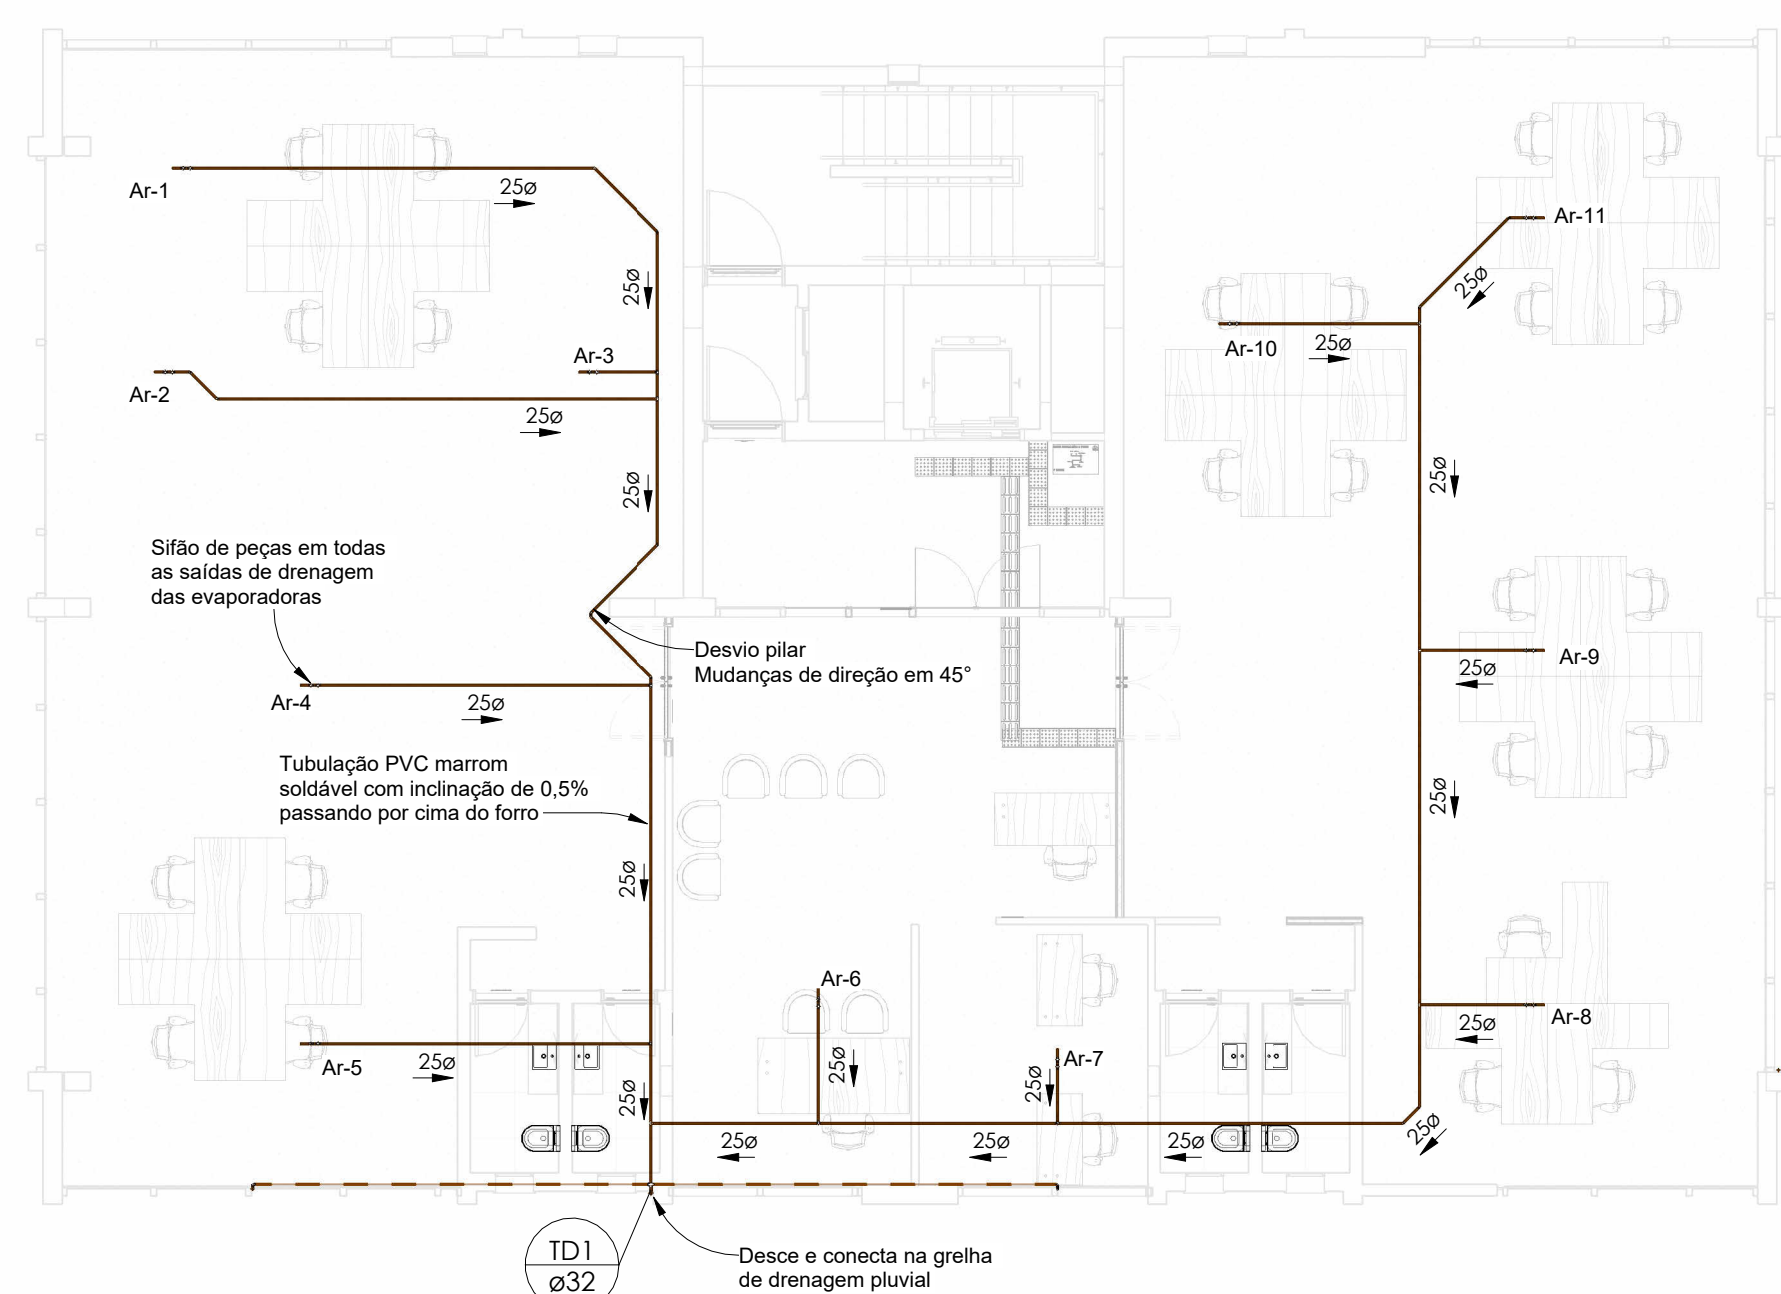

PVTO 4 - Drenagem ar
1 : 100

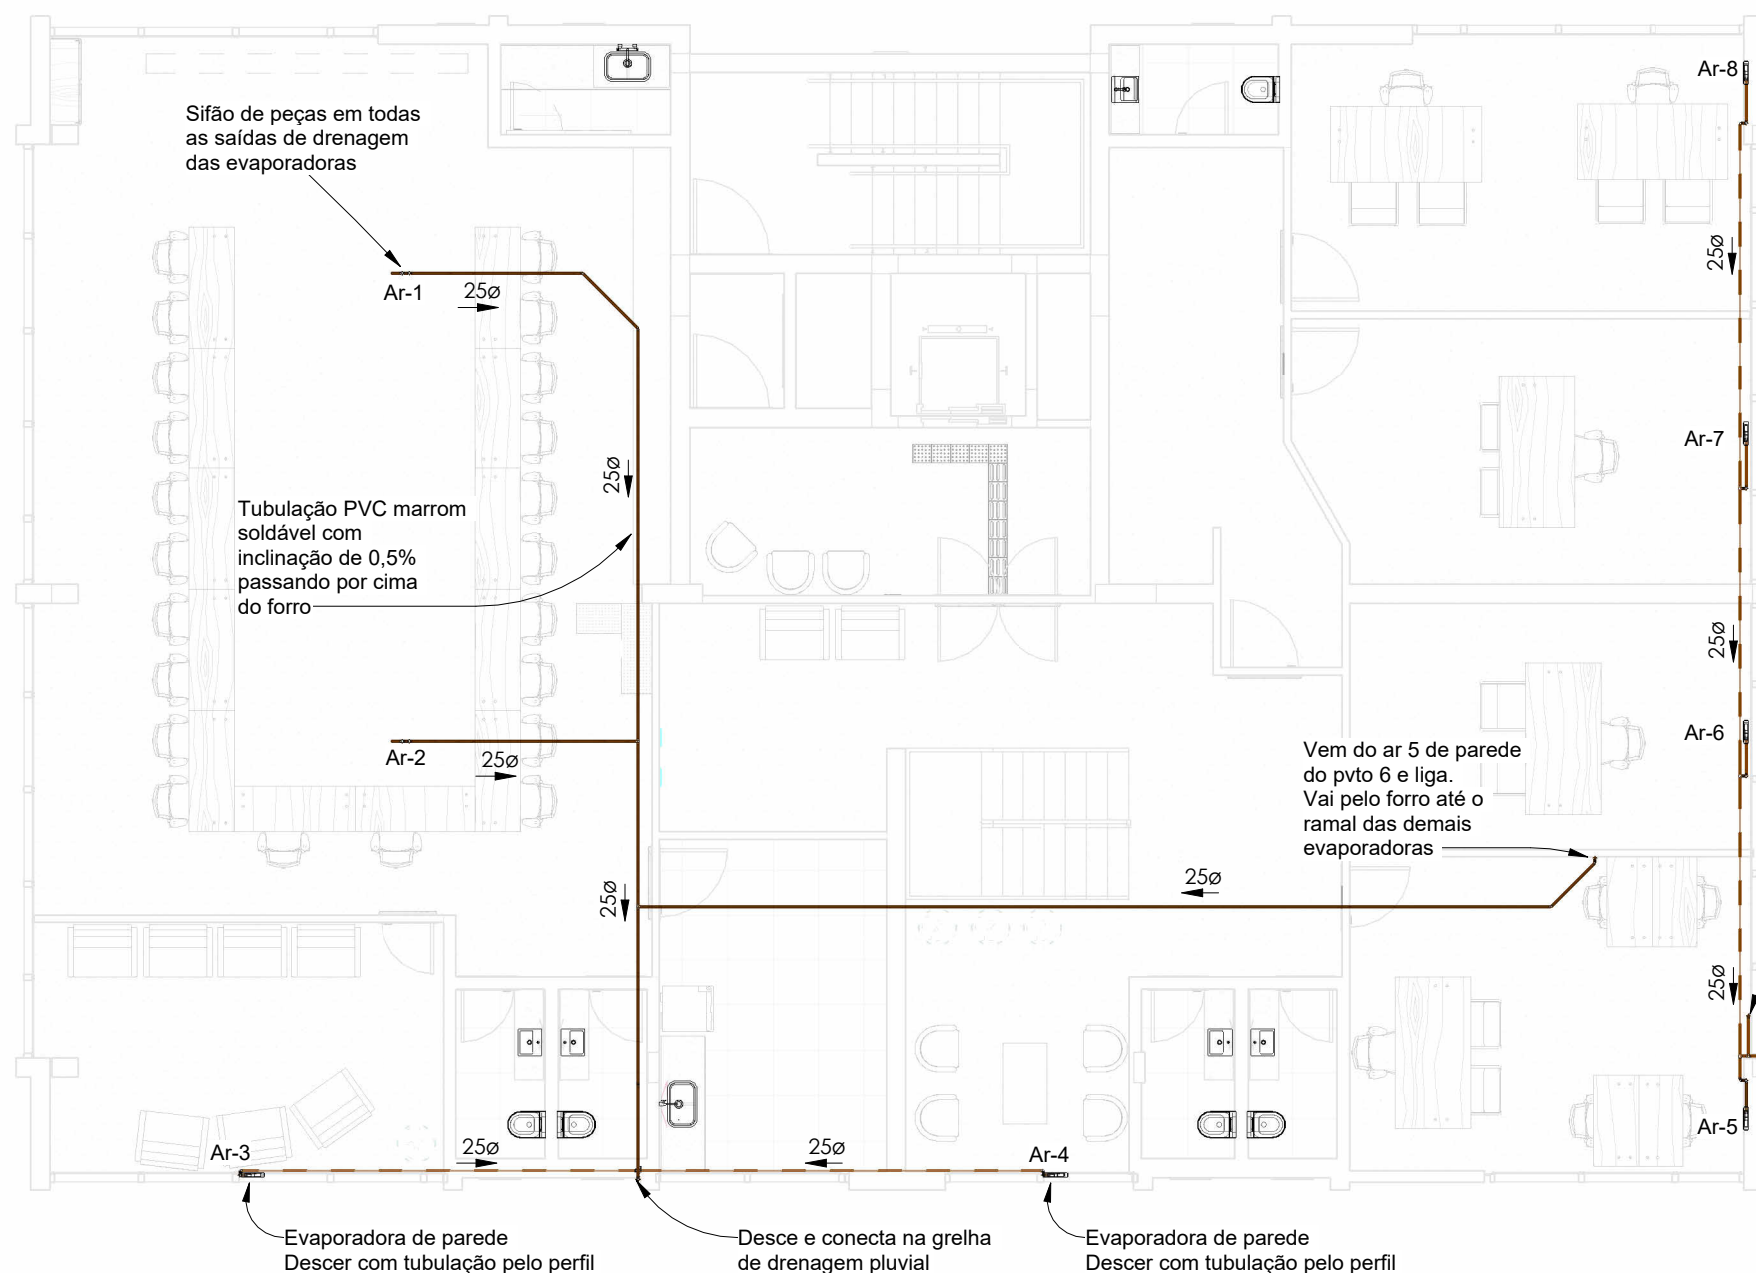

PVTO 5 - Drenagem ar
1 : 100

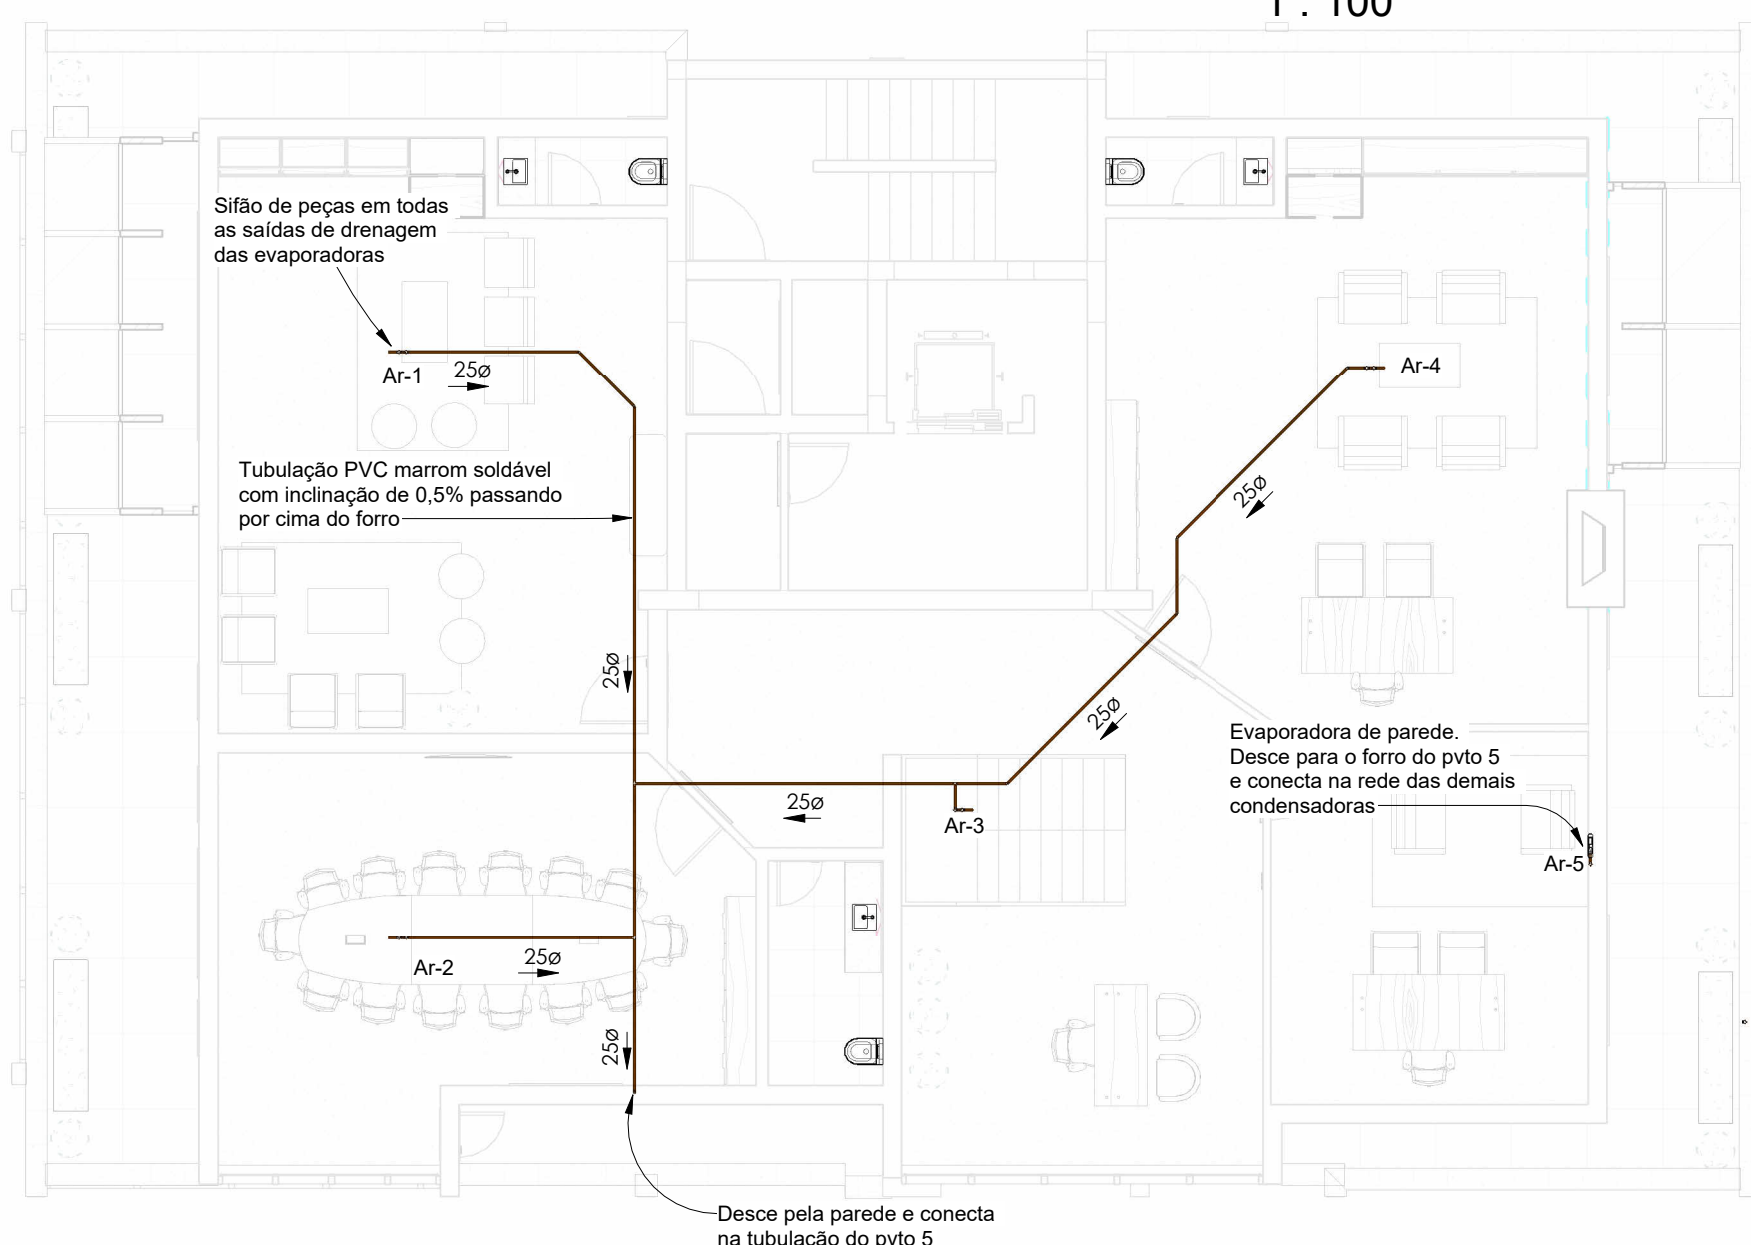

PVTO 6 - Drenagem ar
1 : 100

RESERVADO PARA CARIMBO DA AUTORIDADE FISCAL:

PROJETO

PROJETO HIDROSSANITÁRIO

CLIENTE

CONSELHO REGIONAL DE QUÍMICA DA 5ª REGIÃO

RESPONSÁVEL TÉCNICO PELO PROJETO

LUIZA DE MATTOS SILVA | CAU A248102-2

ENDEREÇO

RUA BERNARDO PIRES, 128 - SANTANA, PORTO ALEGRE/RS - CEP 90620-010

CPF/CNPJ

CONTEÚDO DA PRANCHA

Drenagem ar

URBE

ateliê de arquitetura

EQUIPE TÉCNICA

URBE Ateliê de Arquitetura
ateliurbe@gmail.com | 48

PRANCHA

02/02

06/2025

ESCALA INDICADA