



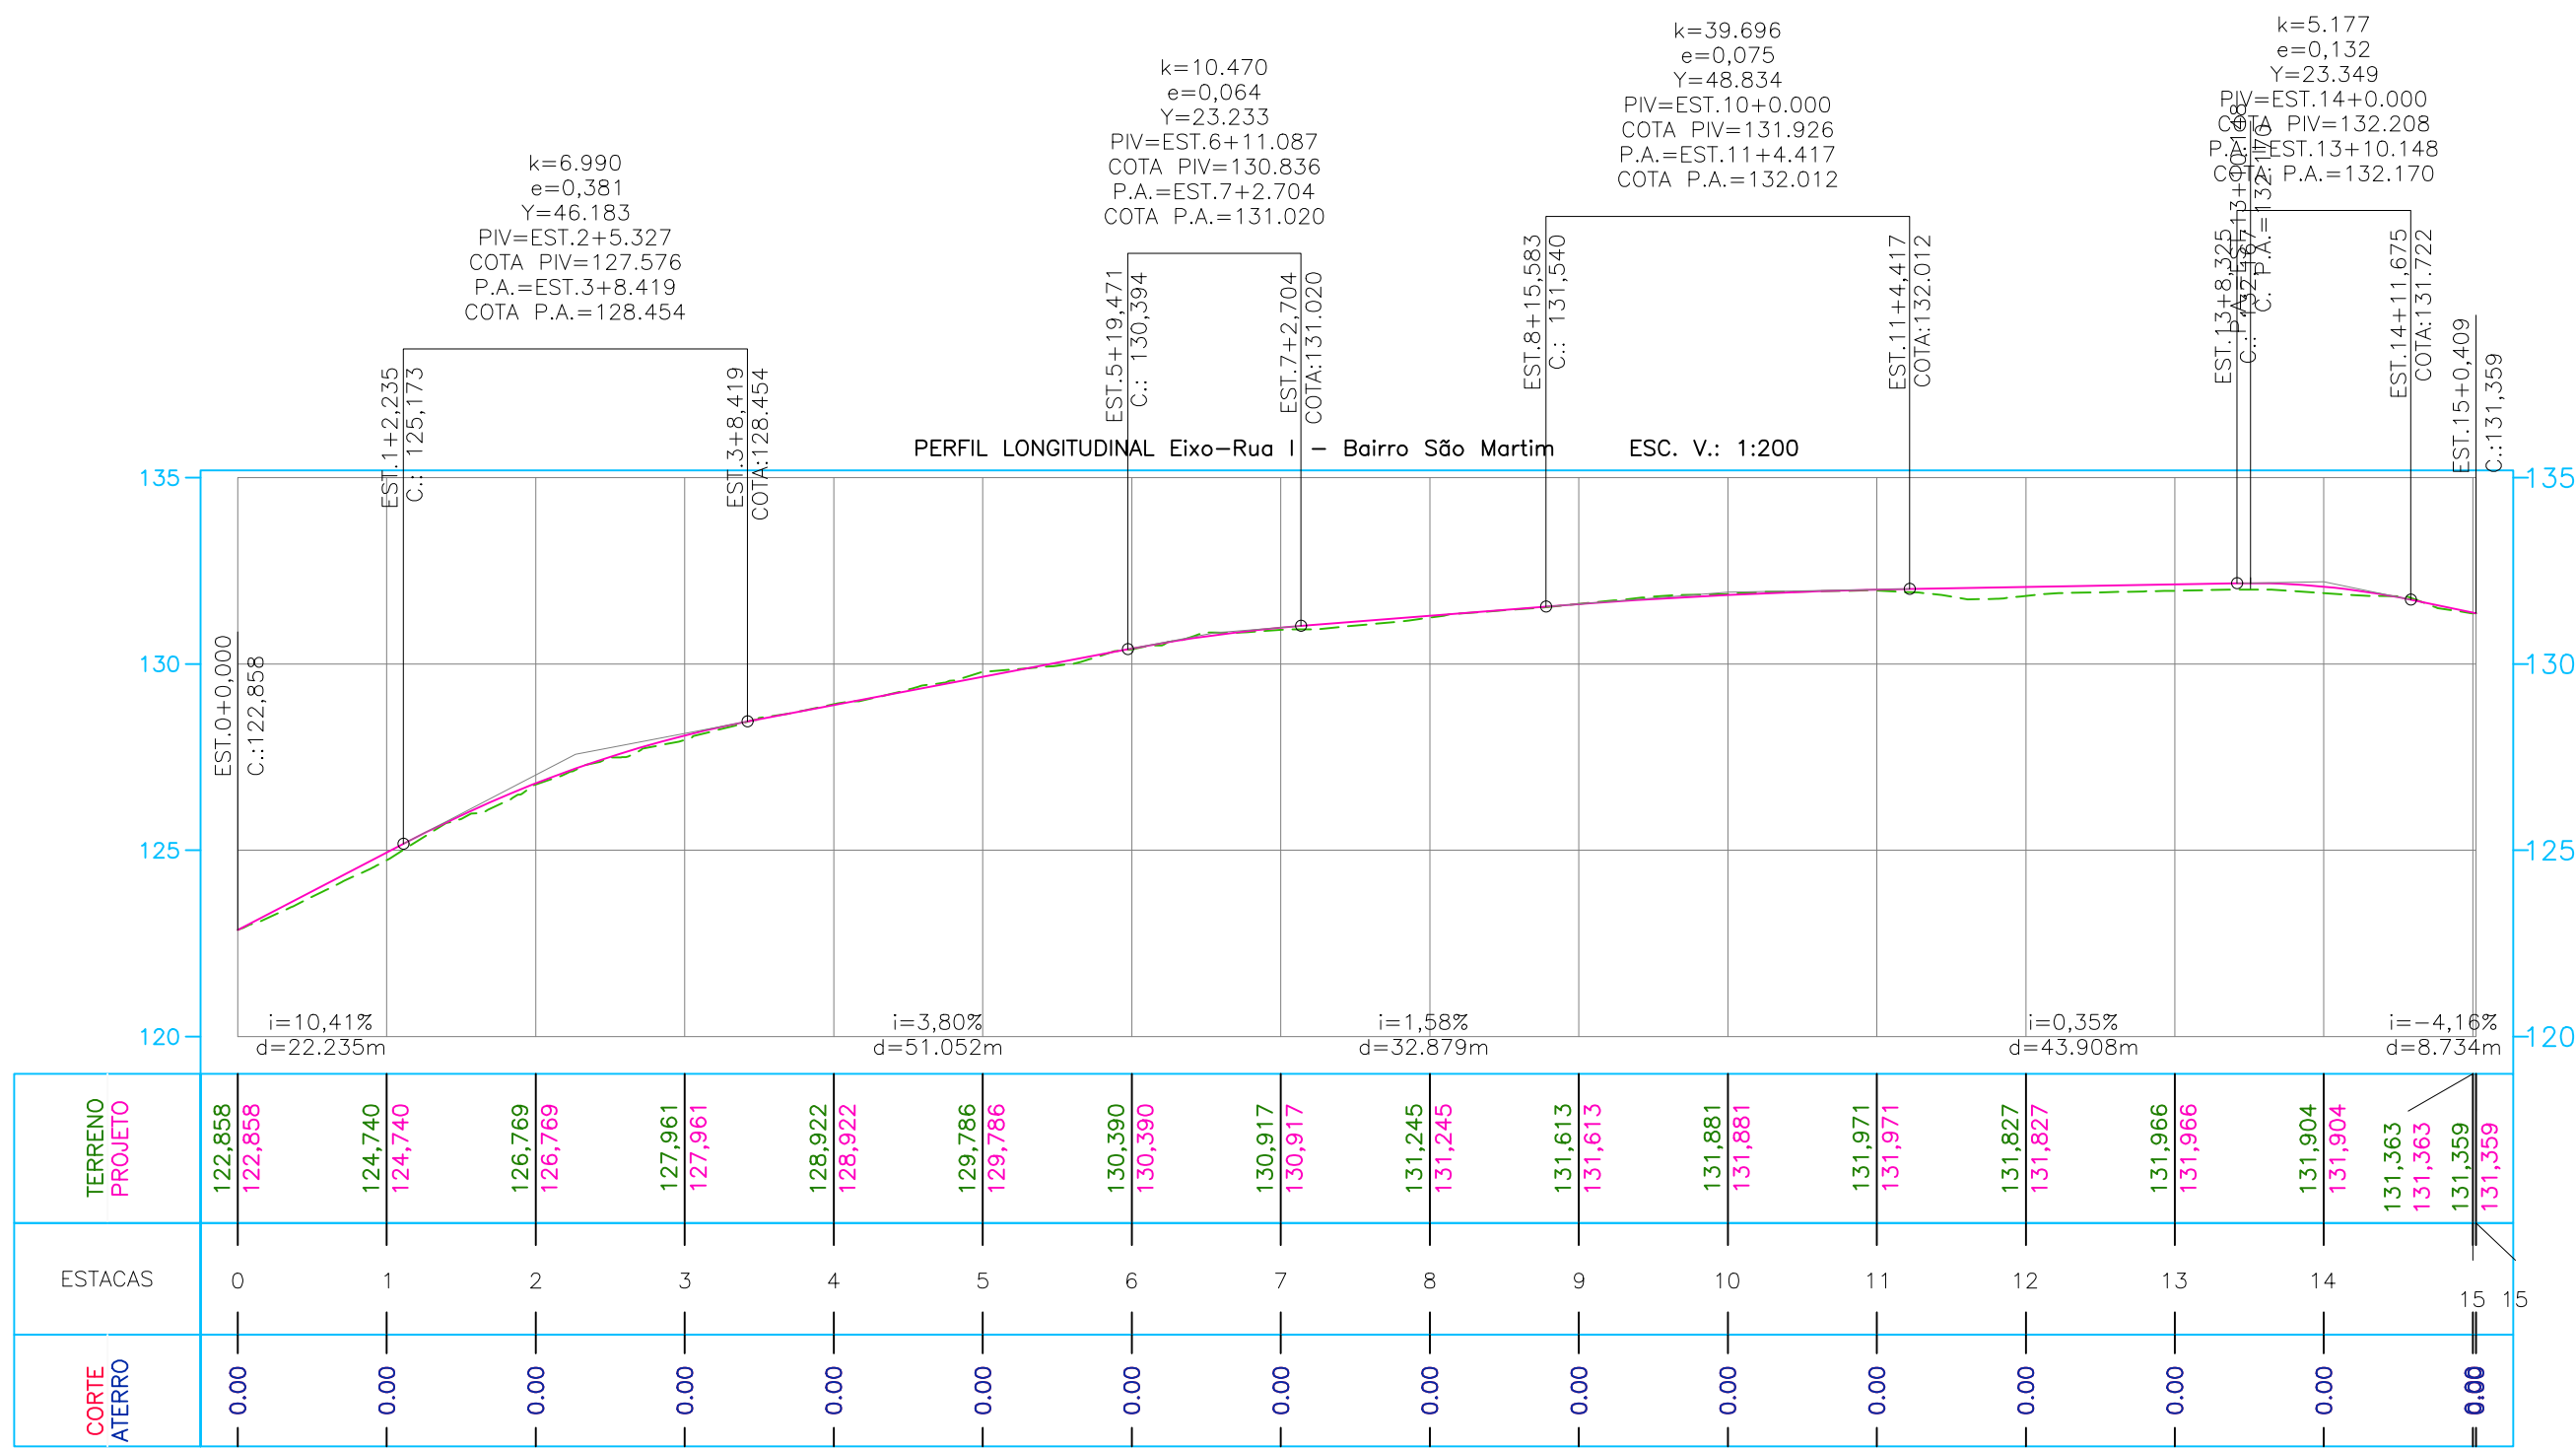


PERFIL DE ELEVACÃO
Escala 1:200

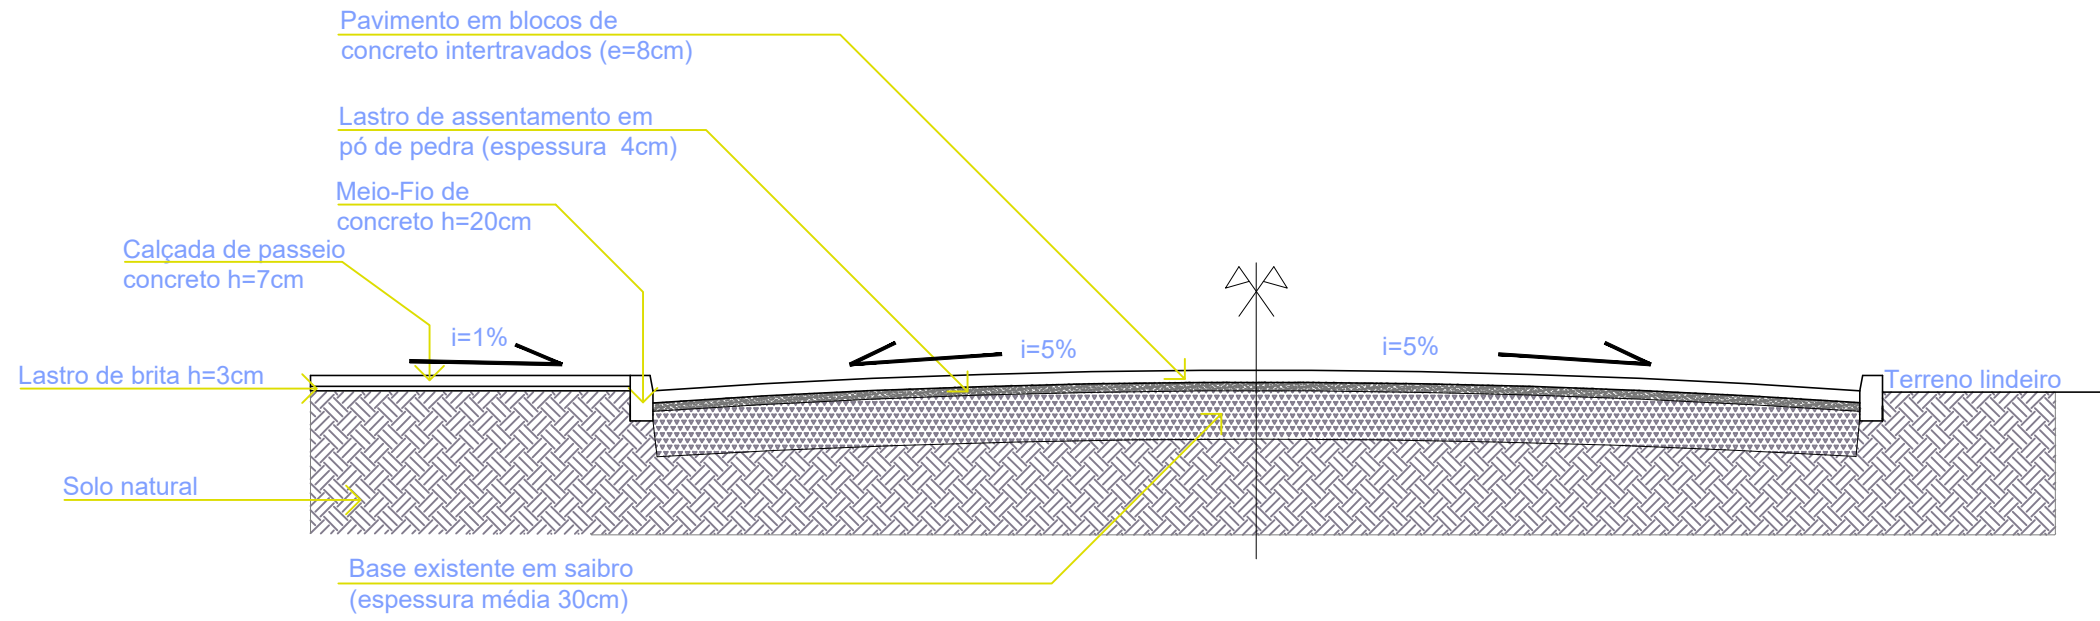


Seção tipo calçada em 1 lado
Escala: 1/50

DETALHE MEIO FIO DE TRAVAMENTO
MEIO FIO DE TRAVAMENTO EM CONCRETO: 13x15x30x100cm
EXTENSÃO TOTAL NOVO ESTACIONAMENTO: 350,00m
EXTENSÃO TOTAL RECUE ÔNIBUS: 56,00m

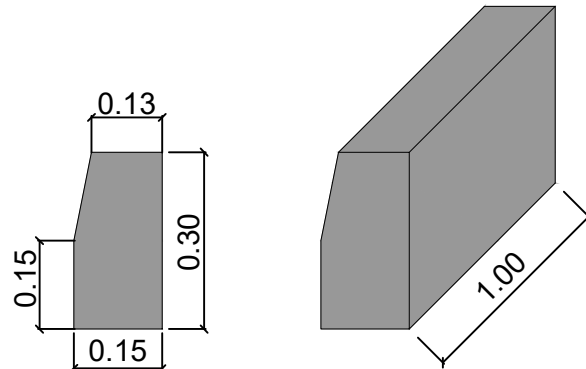

PINTURA HORIZONTAL CONTÍNUA BRANCA
FACE LATERAL E TOPO
EXTENSÃO TOTAL: 406,00m

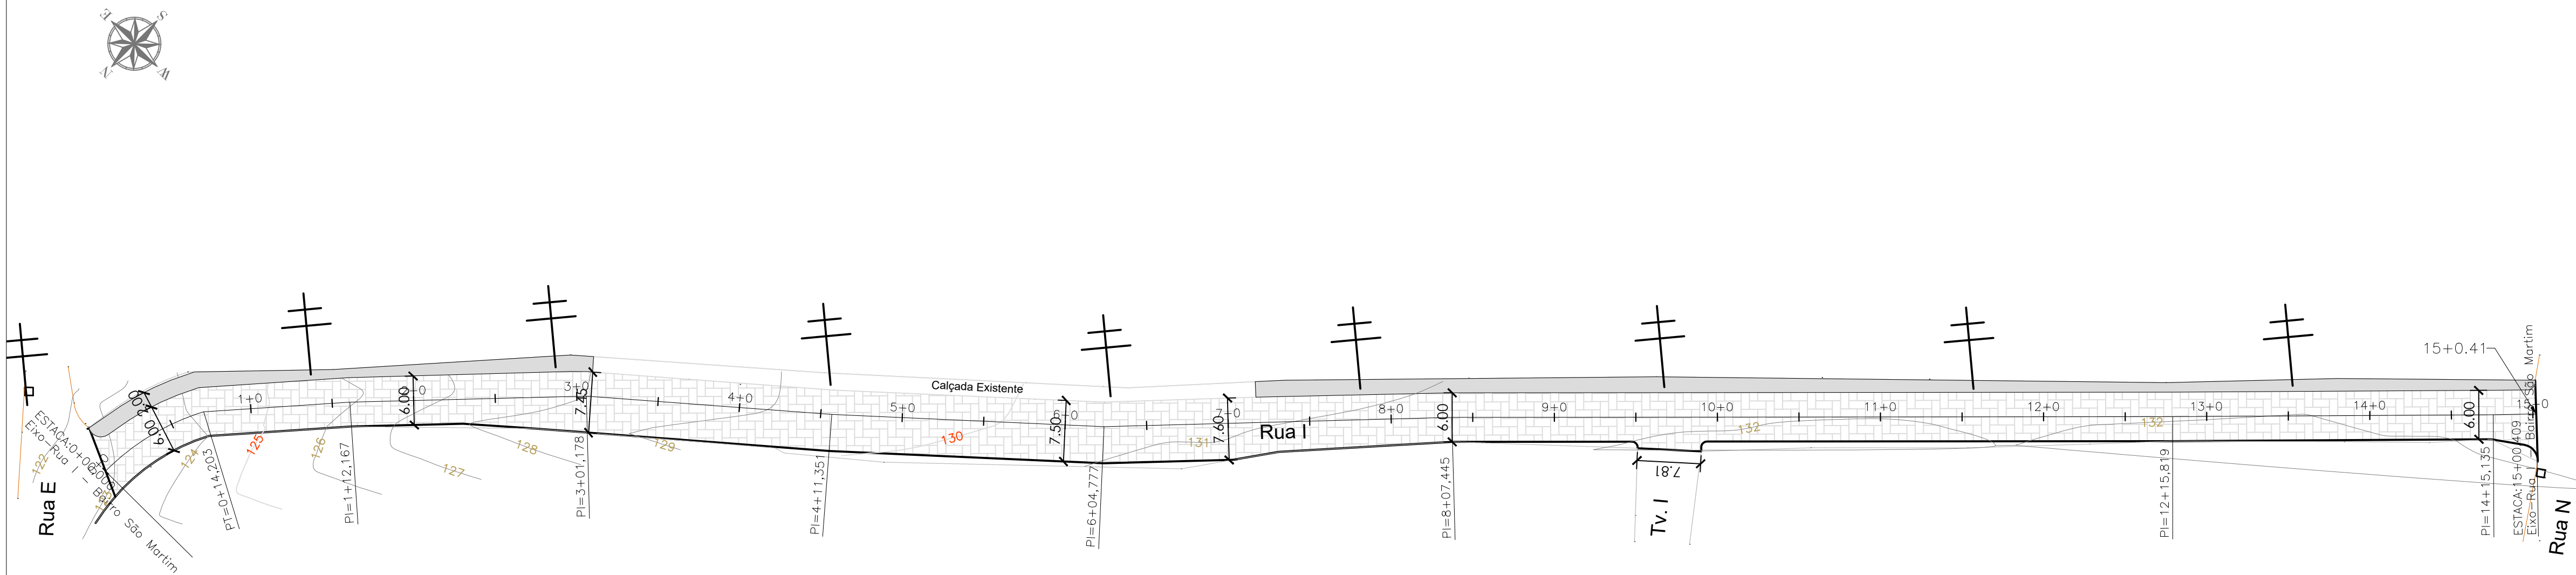

Projeto Geométrico
Escala 1:500

Prefeitura Municipal
São Sebastião do Caí
Rio Grande do Sul

OBRA Muro de Arrimo do Parque de Eventos
ENDEREÇO BAIRRO Vila Rica

CONTEUDO Projeto Geométrico Perfil de Elevação Seção Tipo Detalhamentos	Proprietário da Obra Prefeitura Municipal de São Sebastião do Caí - RS CNPJ: 06.070.900/0001-04	Resp. Técnico Alex Antonio Bergamin Engenheiro Civil CREA: 066.071.746-0/RS	PRANCHA 02
---	---	--	---------------

ESCALA 1/500
DATA FEVEREIRO 2026