



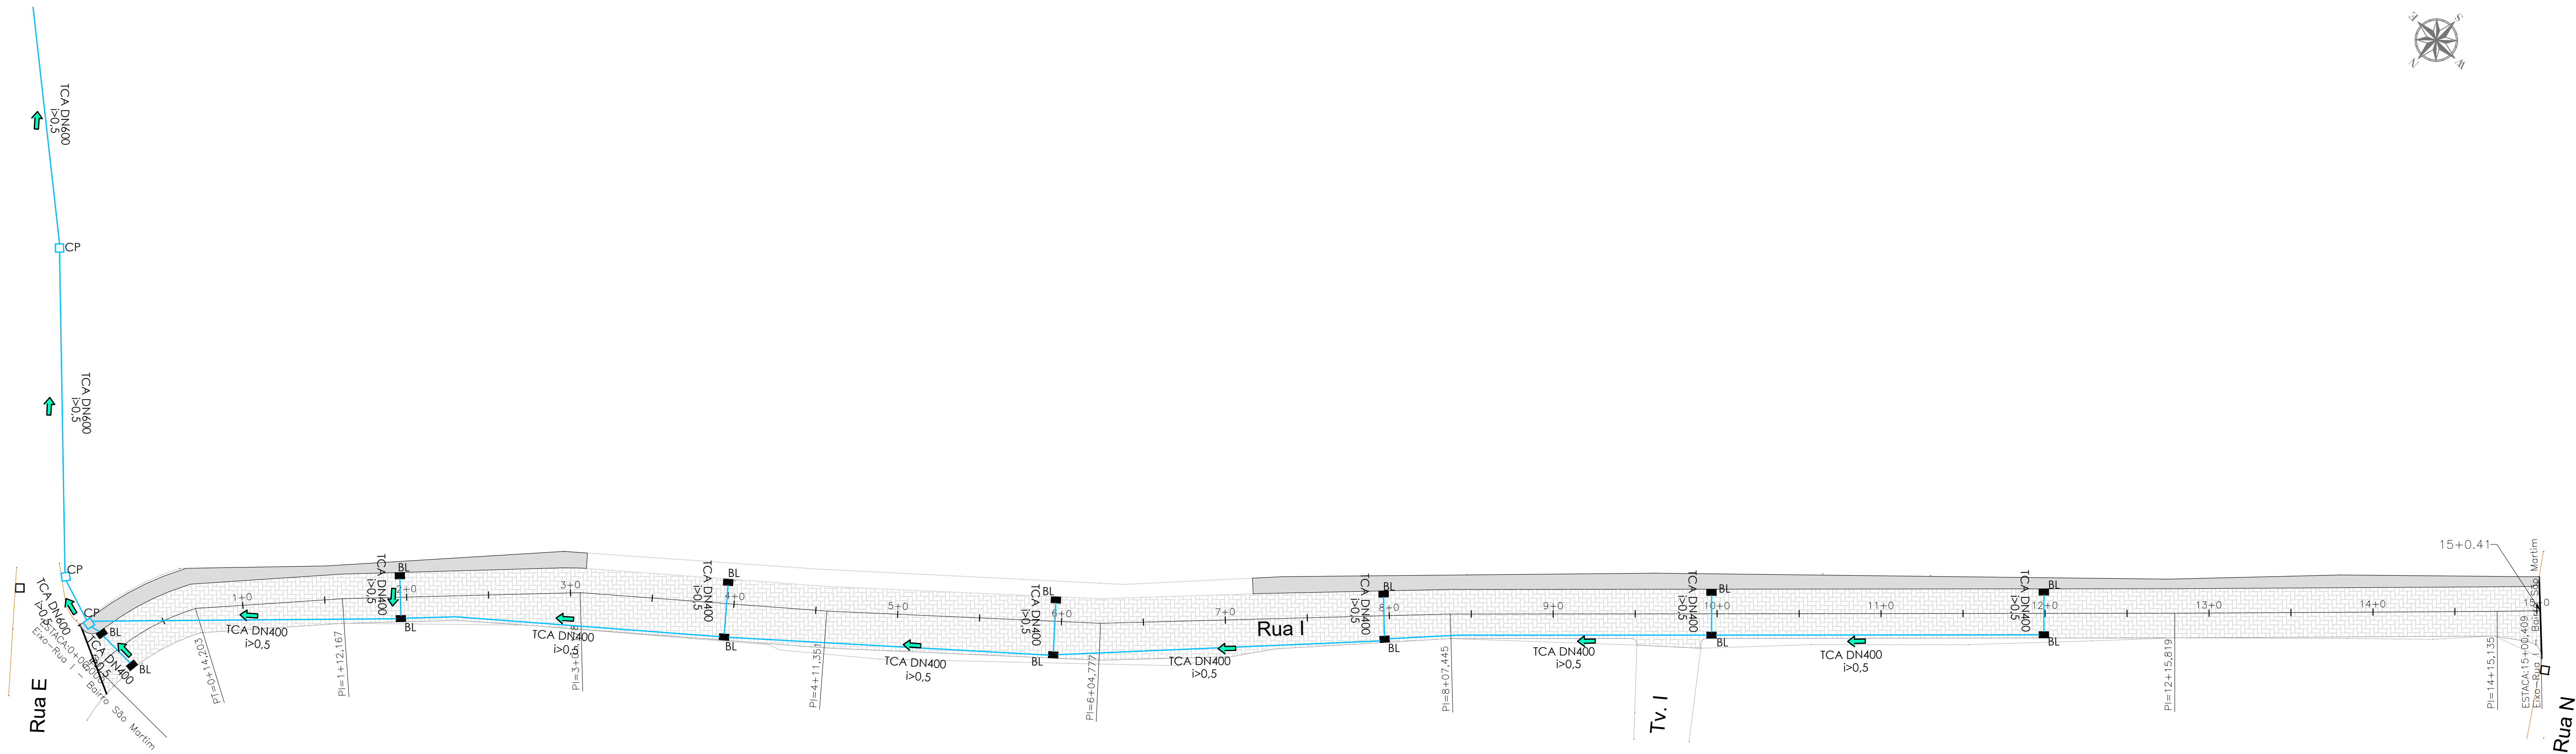


Projeto Geométrico

- Legenda:
- BL - Boca de Lobo (caixa de passagem com grelha)
 - CP - Caixa de Passagem (caixa de inspeção)
 - TCA - Tubo de concreto armado
 - TCS - Tubo de concreto simples

DETALHE DOS CAIXAS DE PASSAGEM – CP

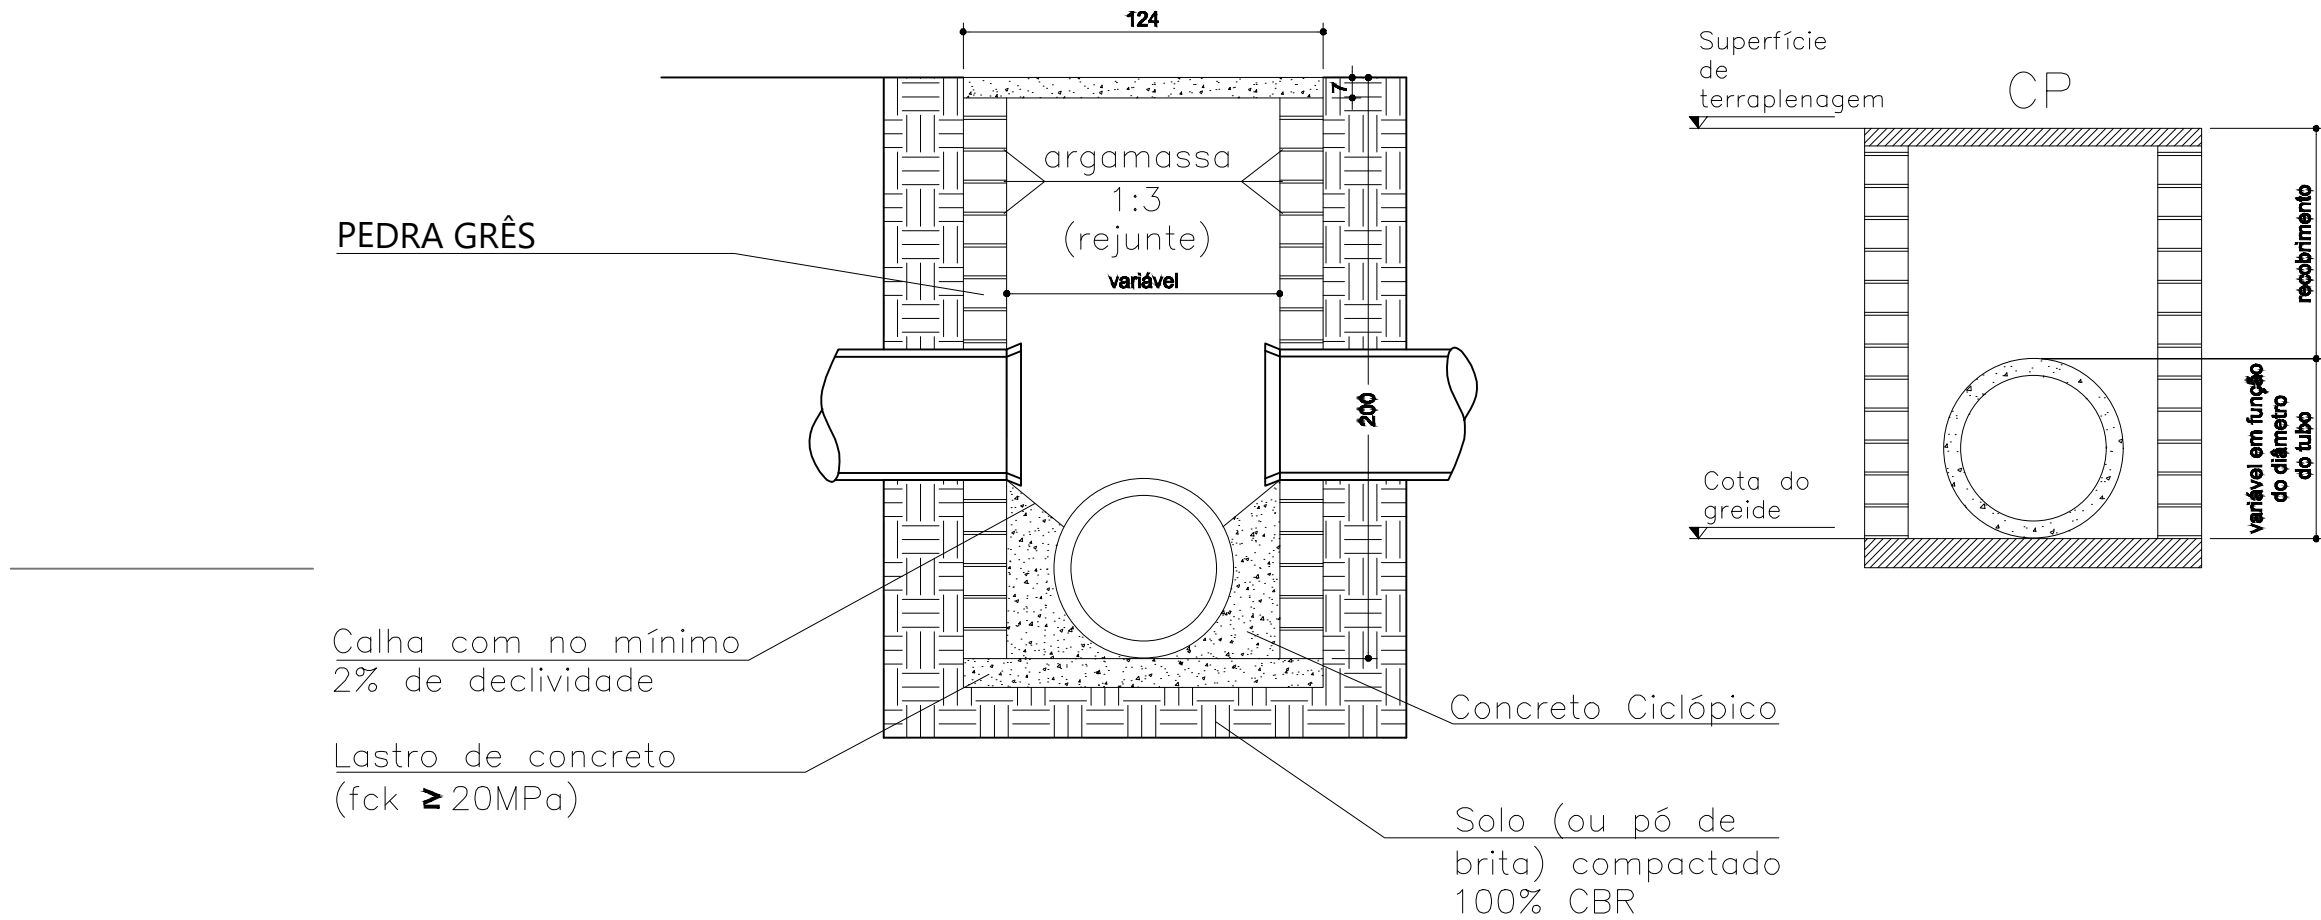

DETALHE CAIXA COLETORA PLUVIAL-BOCA DE LOBO – BL

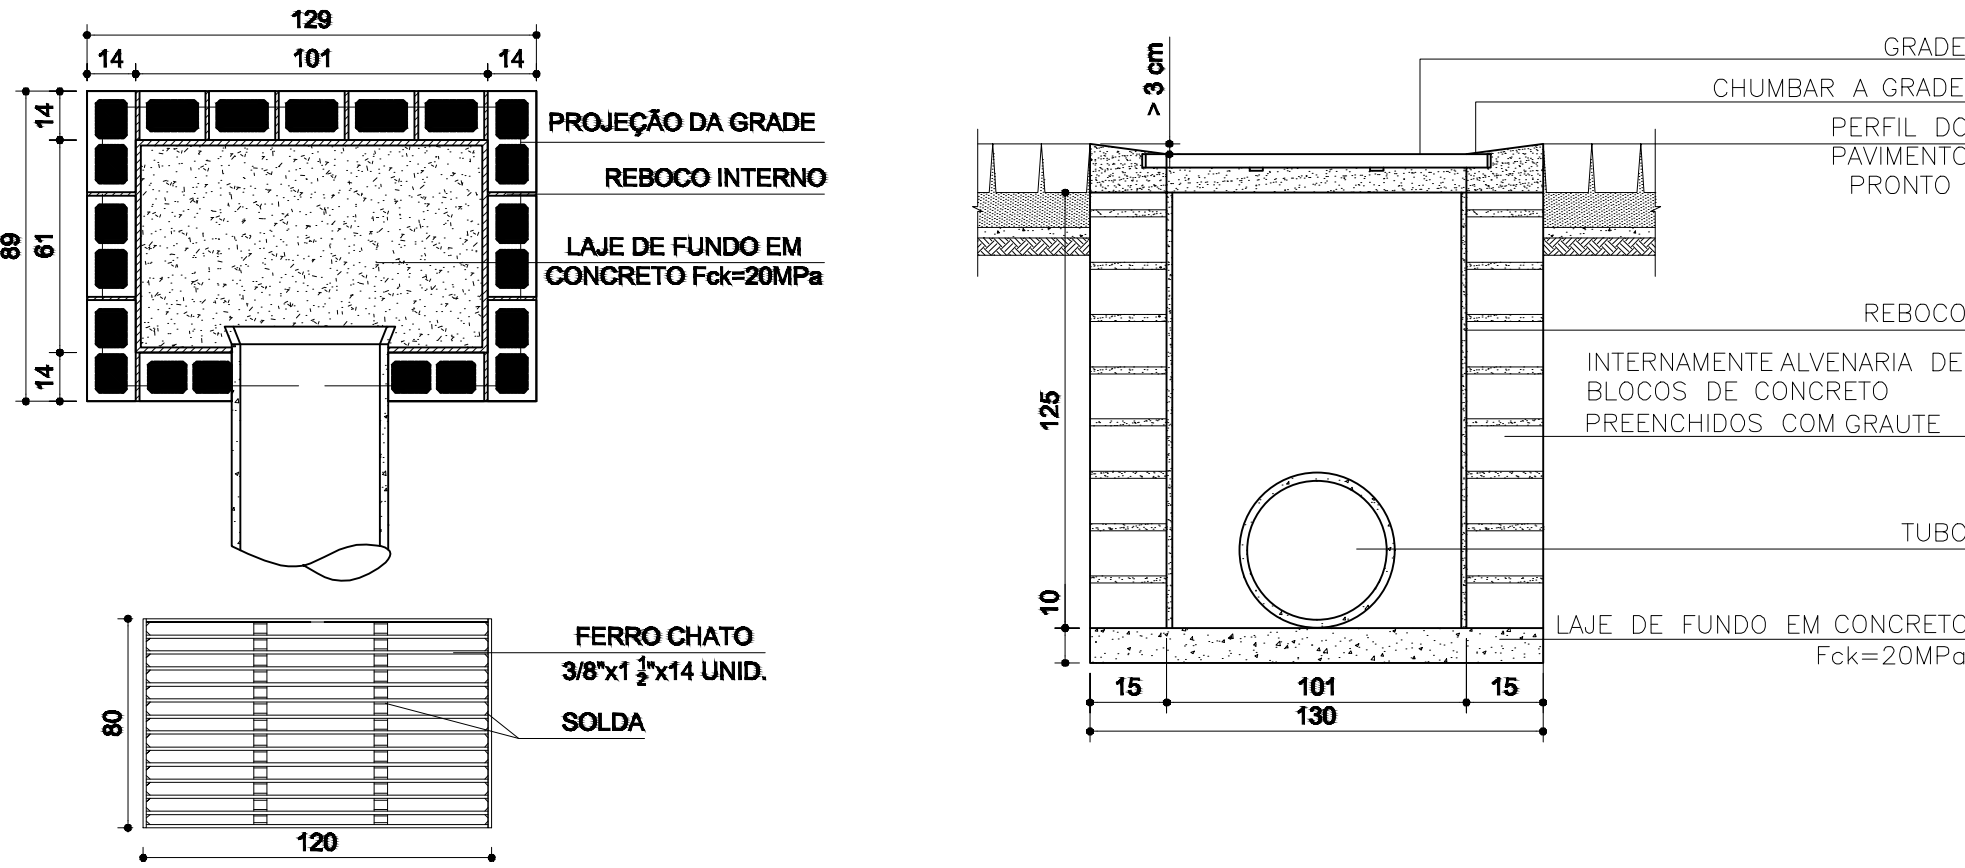

Prefeitura Municipal
São Sebastião do Caí
Rio Grande do Sul

OBRA PAVIMENTAÇÃO DA RUA I			
ENDEREÇO BAIRRO SÃO MARTIM			
CONTEÚDO Projeto de Microdrenagem e Detalhamento de Caixas de Passagem	Proprietário da Obra Prefeitura Municipal de São Sebastião do Caí - RS CNPJ: 06.070.990/0001-04	Resp. Técnico Alexandre Bergamin Engenheiro Civil CREA: 065.017/0-1 - RS	PRANCHA 03