
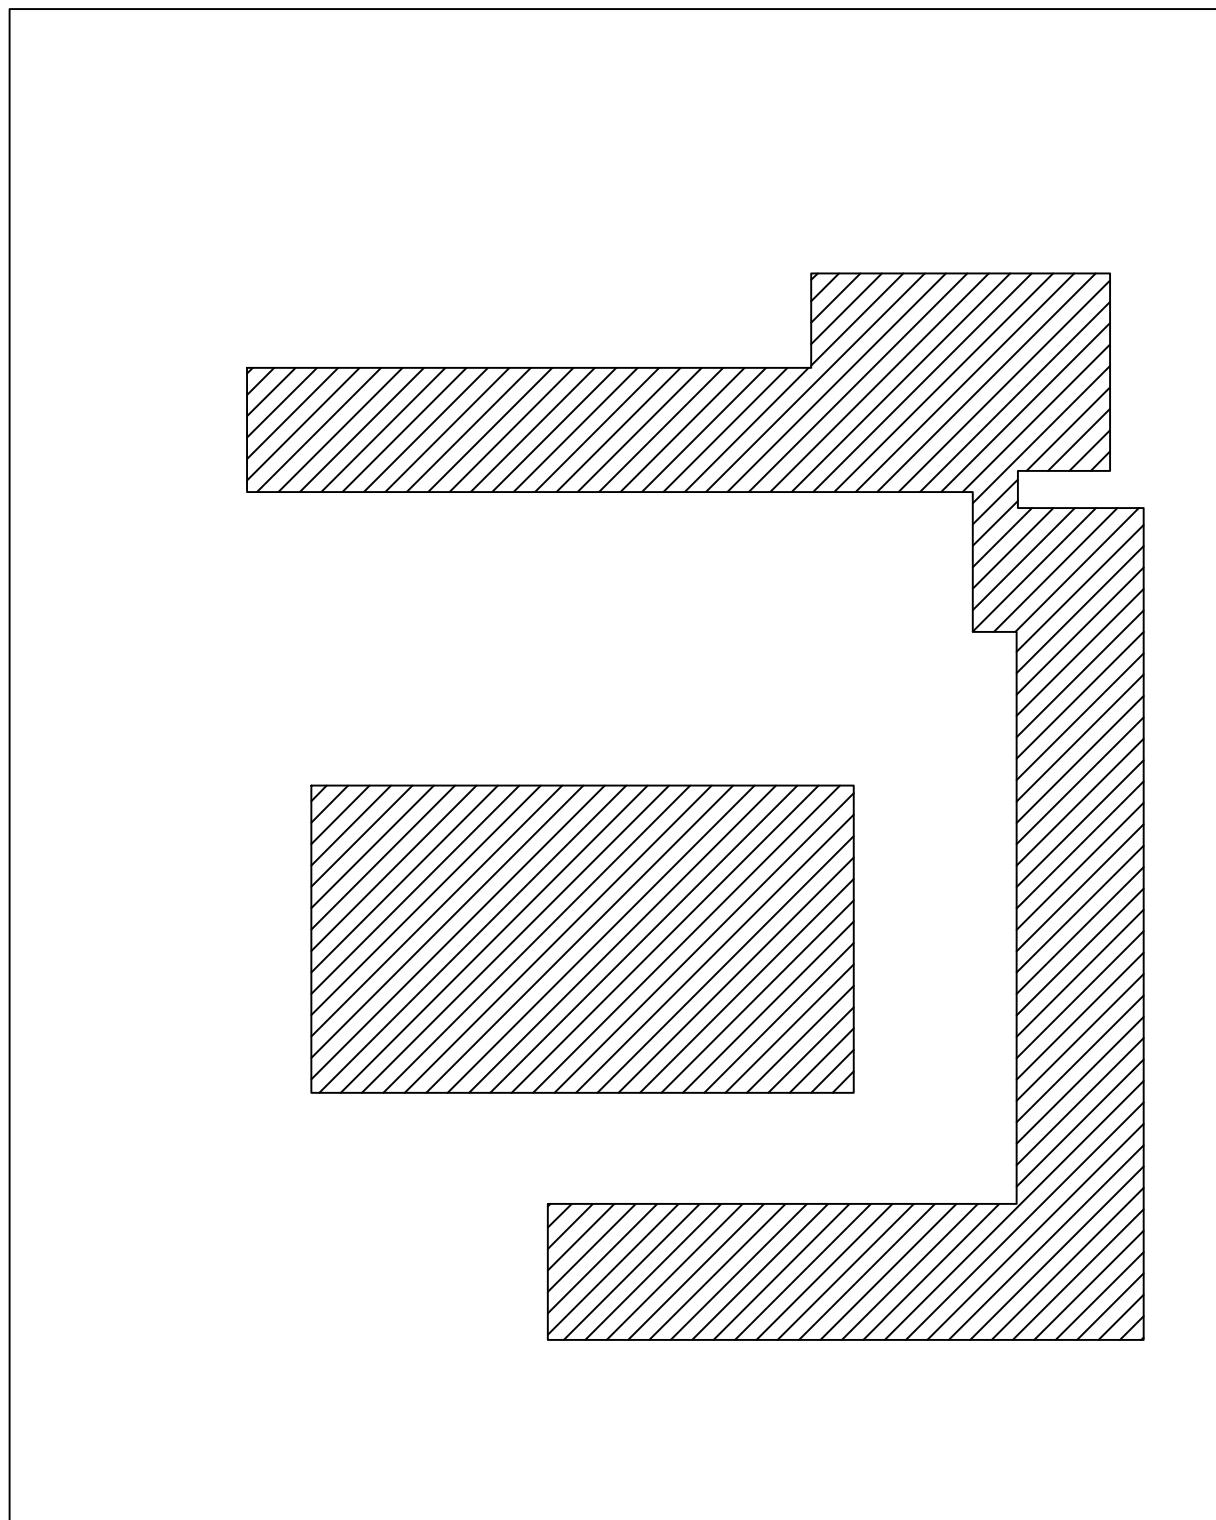


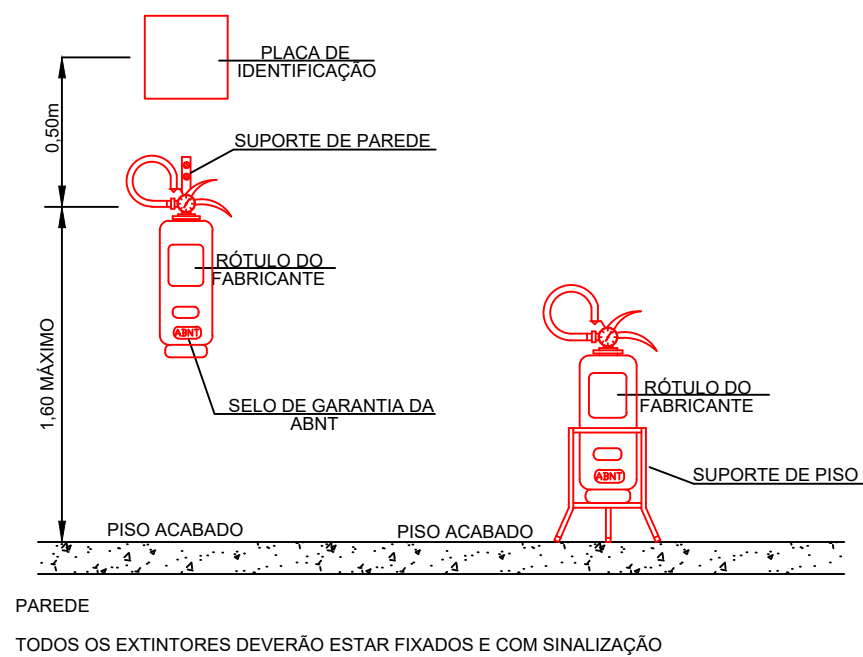

Av. Santa Rita

Situação
Esc.: 1/500

VCG
Tecnologia em Segurança Patrimonial

RESPONSÁVEL TÉCNICO

PPCI - Edificação Institucional - tipo "E-1 /D-1 /F-1"

Área	Endereço Av. Santa Rita nº 1901 - Centro - Nova Santa Rita /RS	
Área construída: 2.083,36m²	Conteúdo	Planta de Situação e Detalhe
Escala indicada	Proprietário	prancha
Data Março 2023	Prefeitura Municipal de Nova Santa Rita EMEF Helio Fraga	03/03